
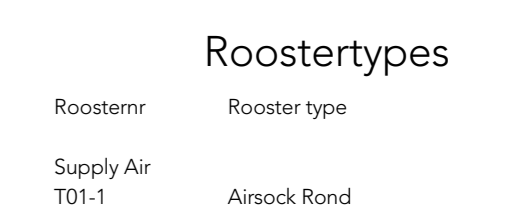


1 00_Begane Grond -
Vormautomaat
1:50

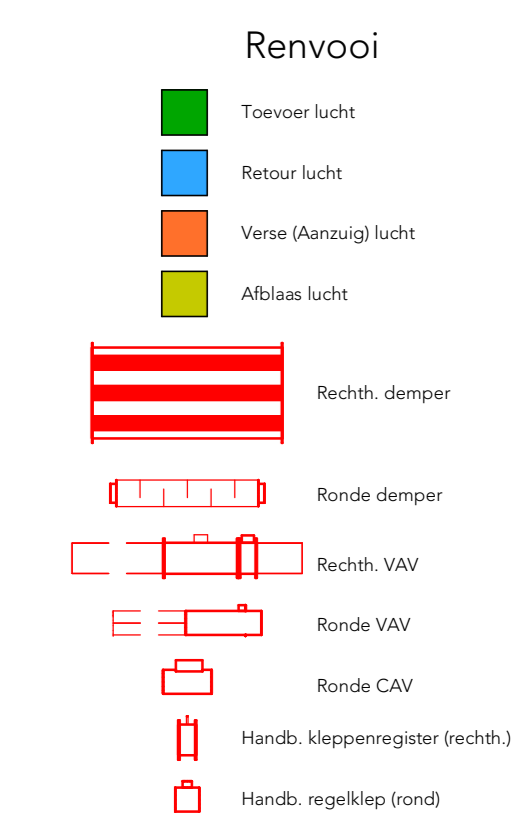

Luchtbehandelingskast(en):

LBK 1 NorthAir	LBK 2 NorthAir	LBK 3 Heeler
Luchthoeveelheid m³/h	Luchthoeveelheid m³/h	Luchthoeveelheid m³/h
Gewicht kg	Gewicht kg	Gewicht kg
Luikformaat	Luikformaat	Luikformaat
Vaeding 3f NPE 400V - 50Hz	Vaeding 3f NPE 400V - 50Hz	Vaeding 3f NPE 400V - 50Hz
Afbekenningscode: A - Karakteristiek C	Afbekenningscode: A - Karakteristiek C	Afbekenningscode: A - Karakteristiek C

Opmerkingen:


- Alle matten in het sterk condenseren
- Kanalen buiten pand isoleren met Stucco
- LBK plaatsen op tegels en anti-tril matten

Revisies


Versie	Omschrijving	Datum
A	Eerste Opzet	01-11-22

2RG
Goedkeuring
V01
Vormautomaat

Opdrachtgever	2RG Materieel
Projectnummer	TB27
Discipline	HVAC
Versie	A
Datum	1-11-2022 17:43:36
Modelleur	Anton van der Veer
Projectleider	Jan Faber
Projectadres	Langestraat 12, 7891 GA
Formaat	A0
Schaal	1:50

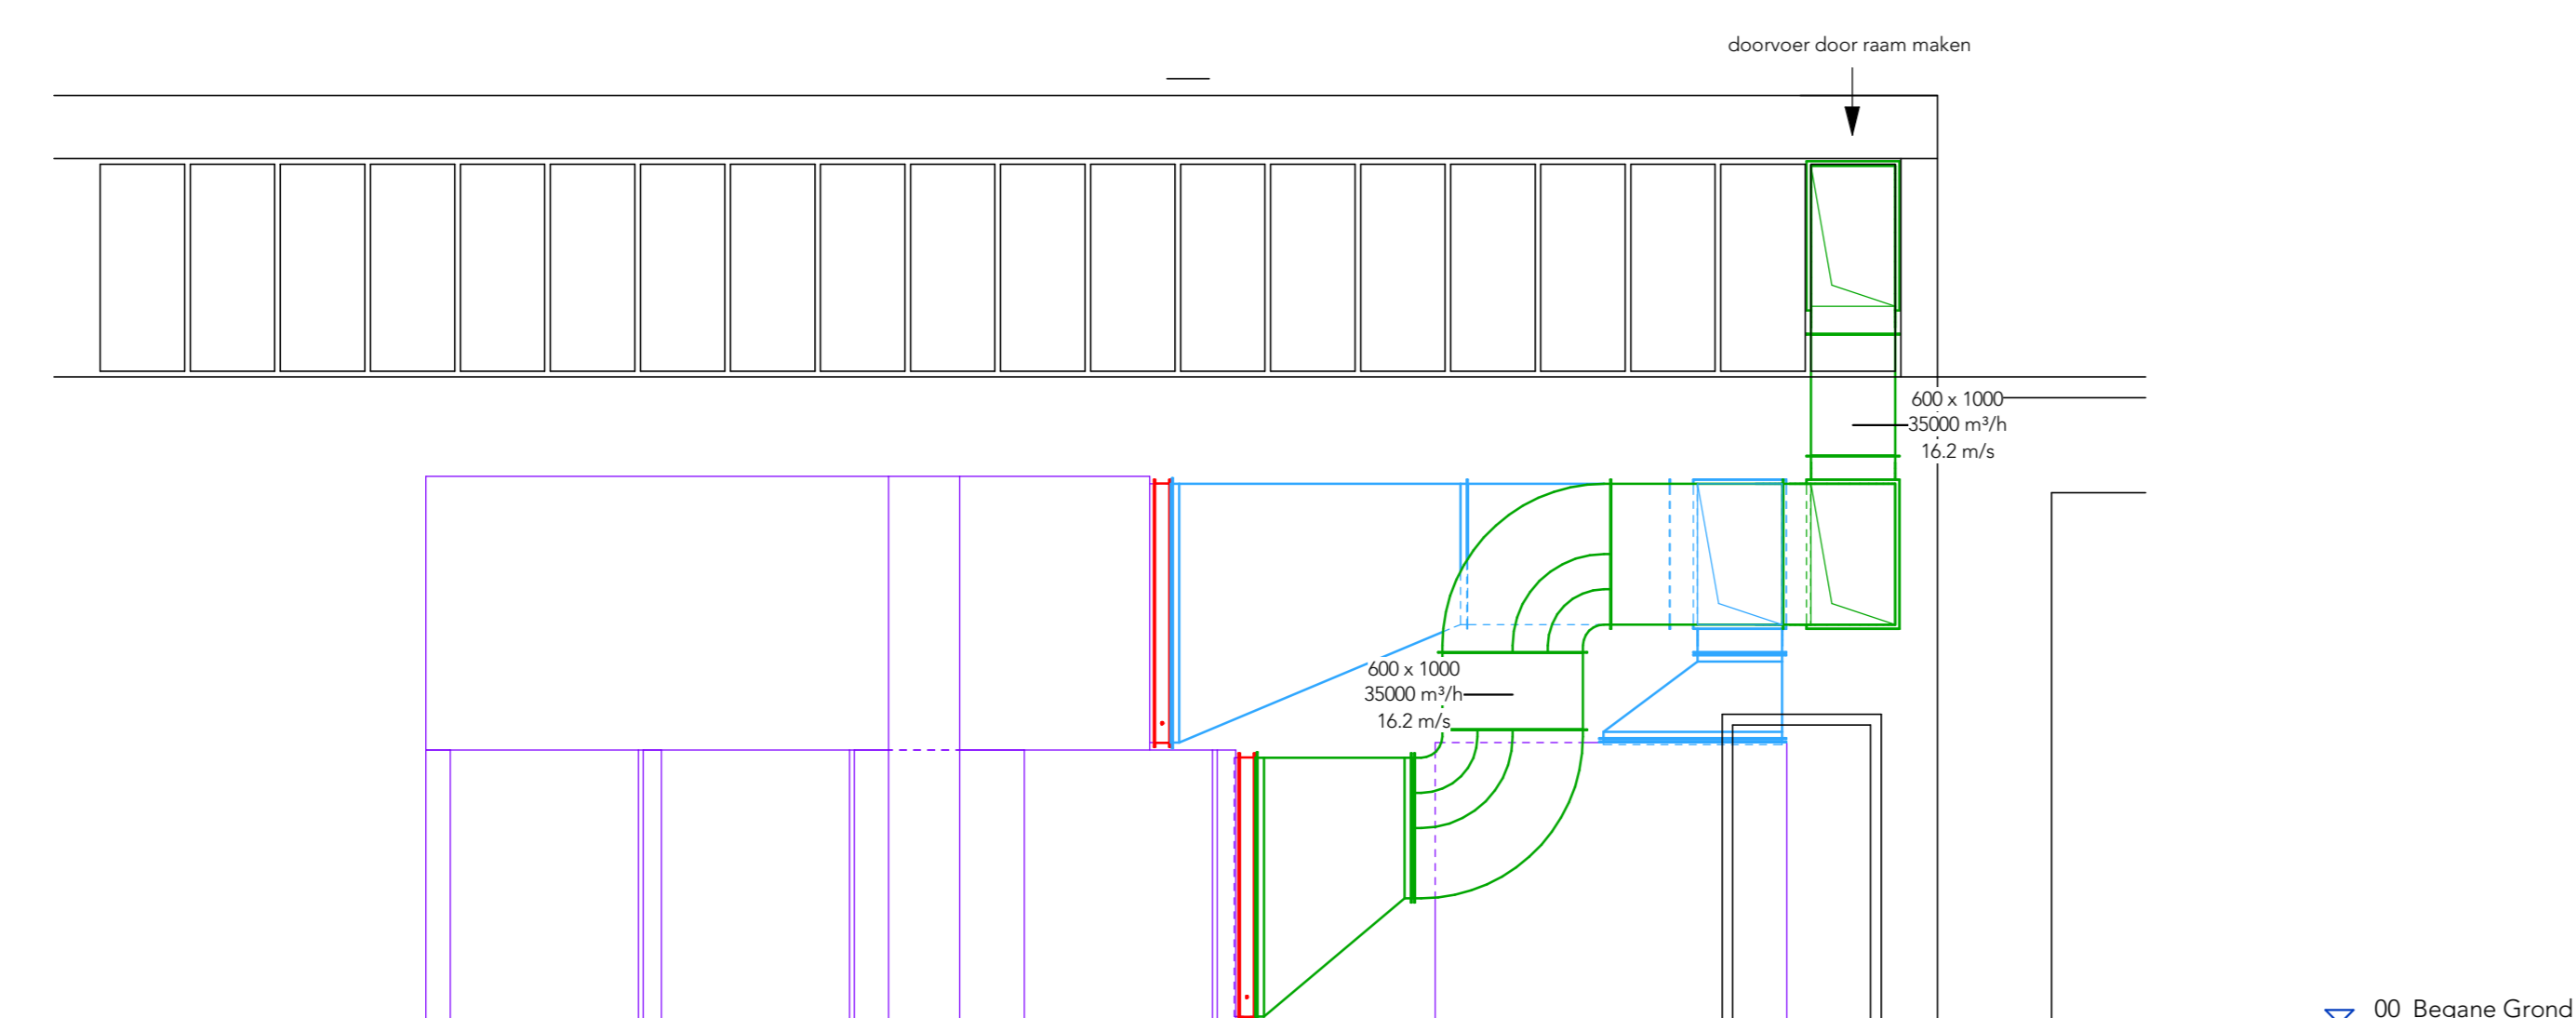

2 LBK-1 Vormautomaat VA
1:50

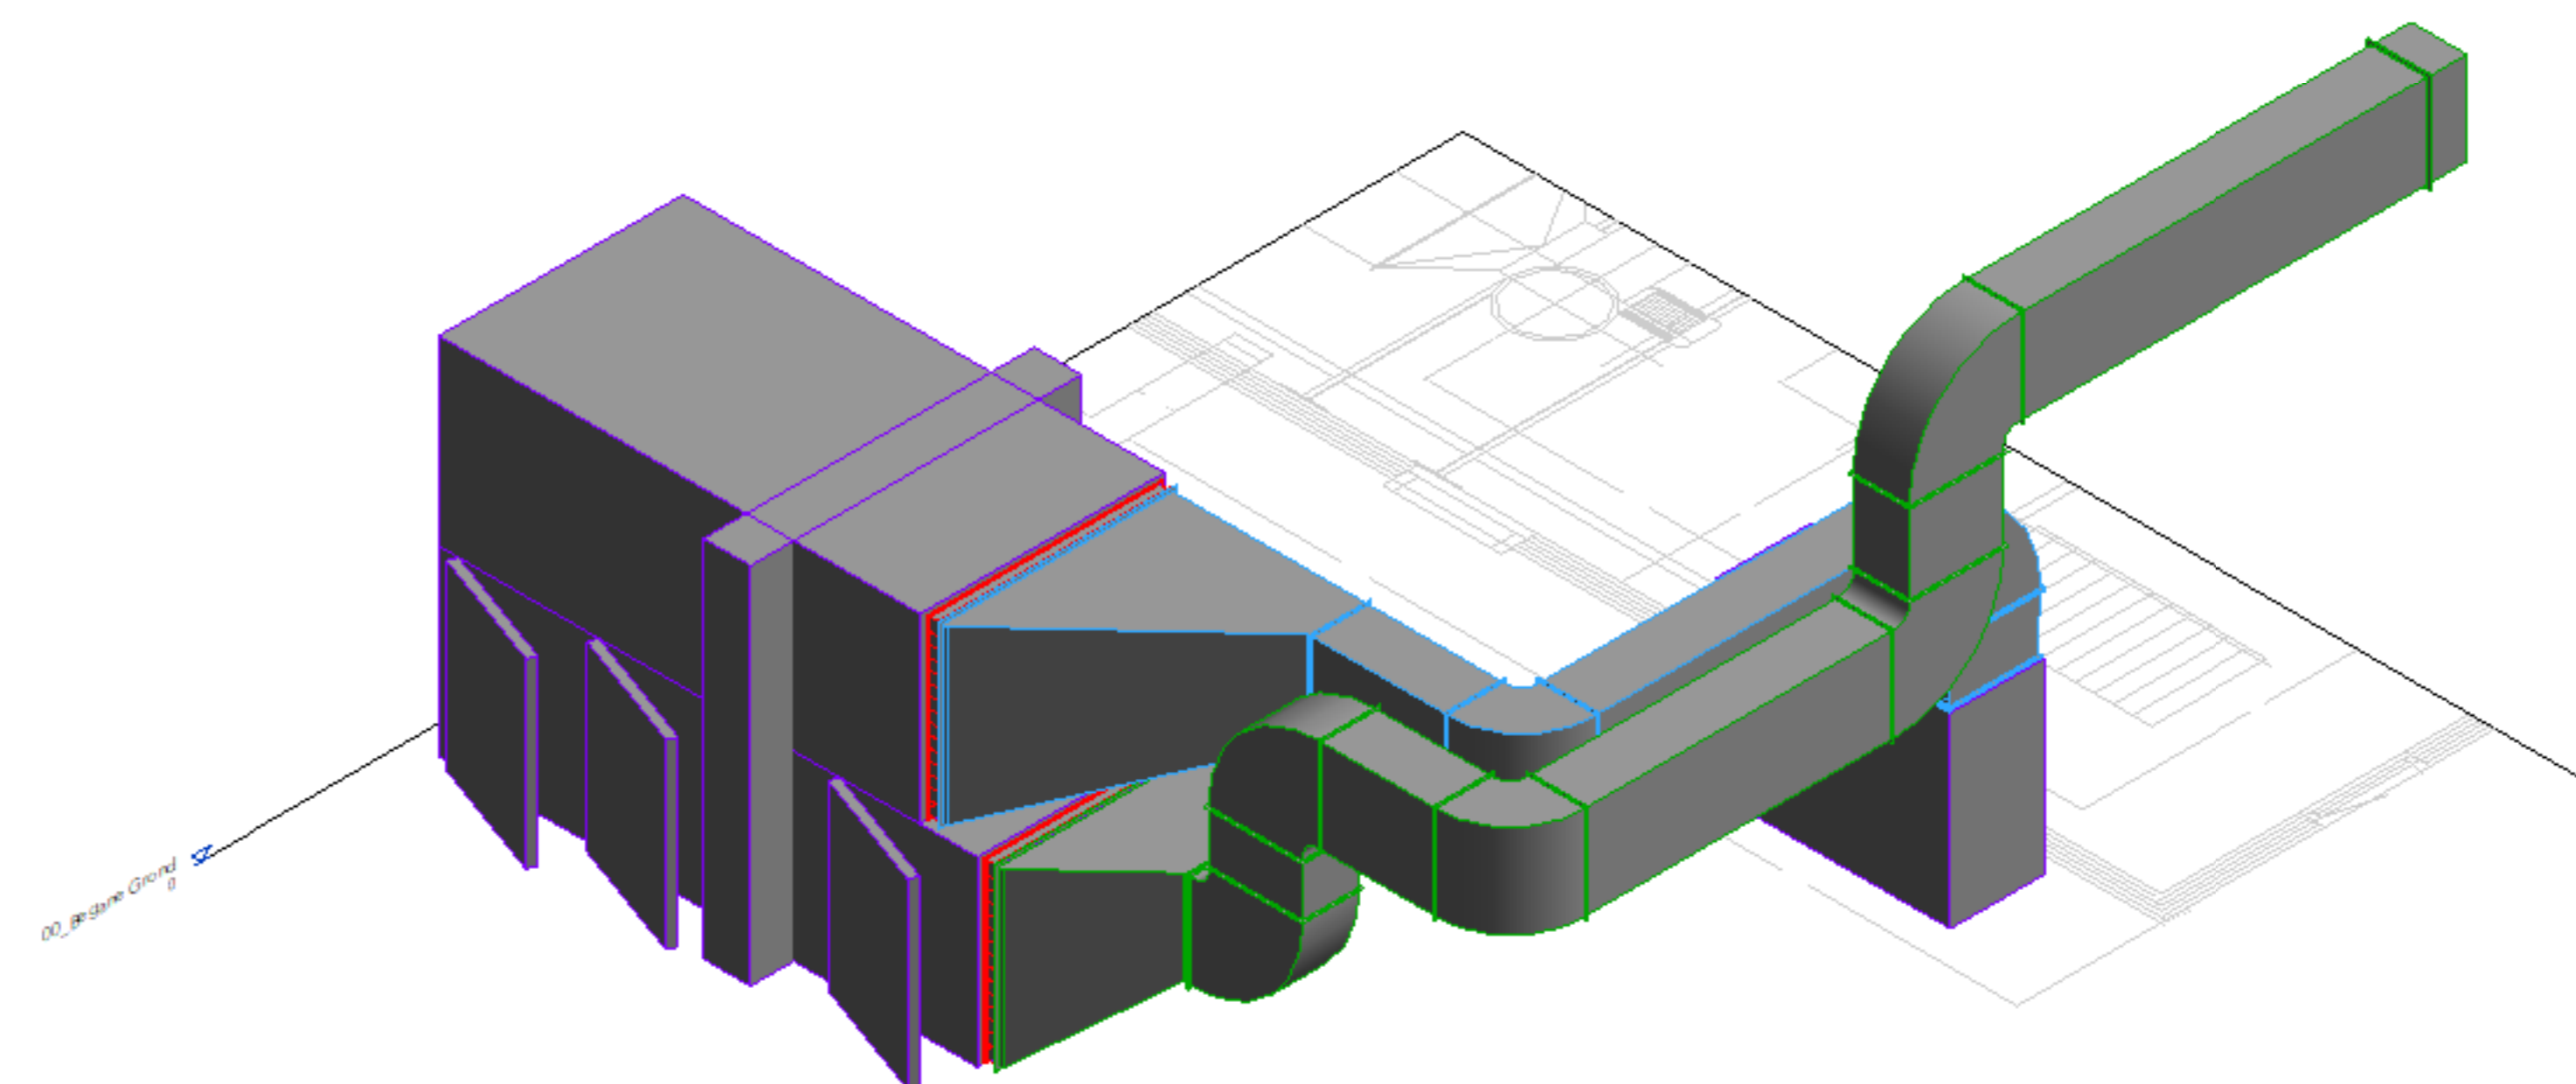

3 Vormautomaat Isoview