



ZUIDOOST GEVEL

schaal: 1 : 100

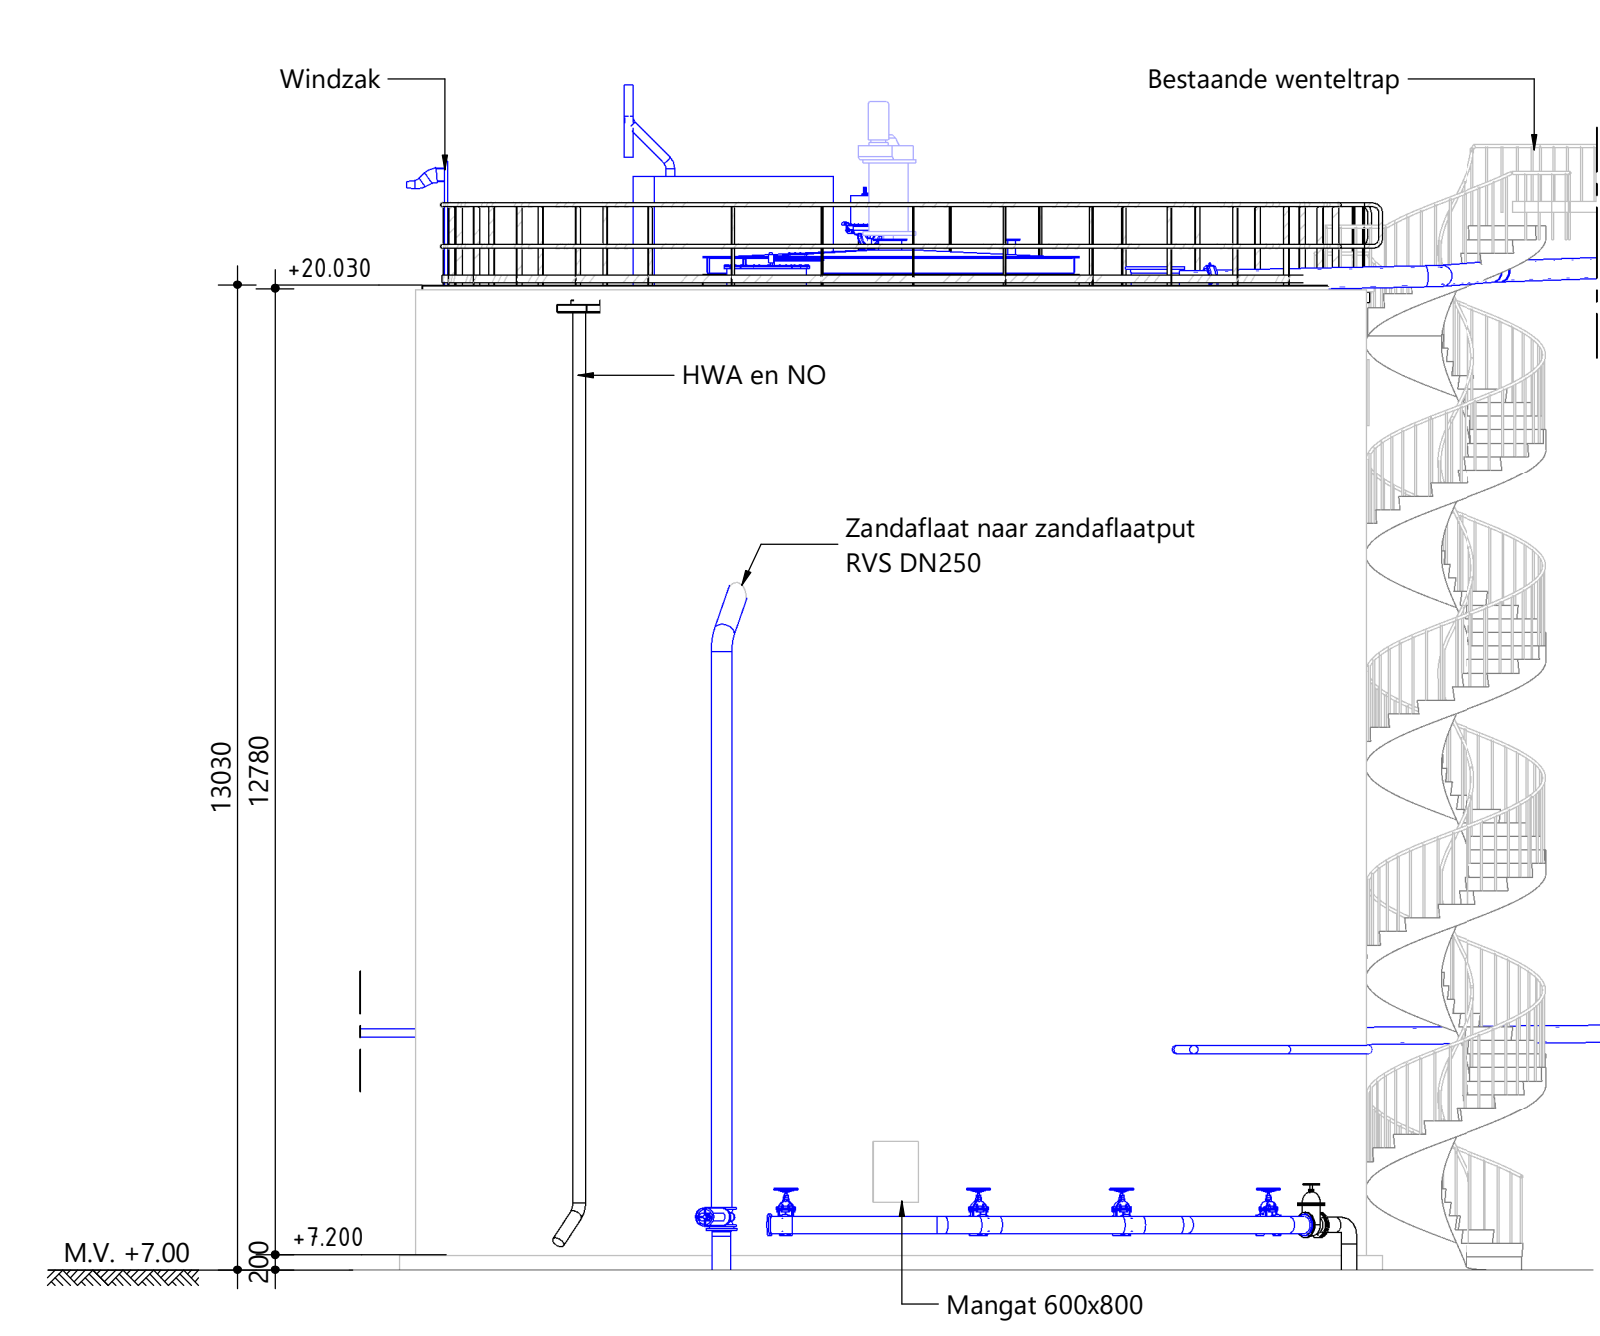


NOORDWEST GEVEL

schaal: 1 : 100

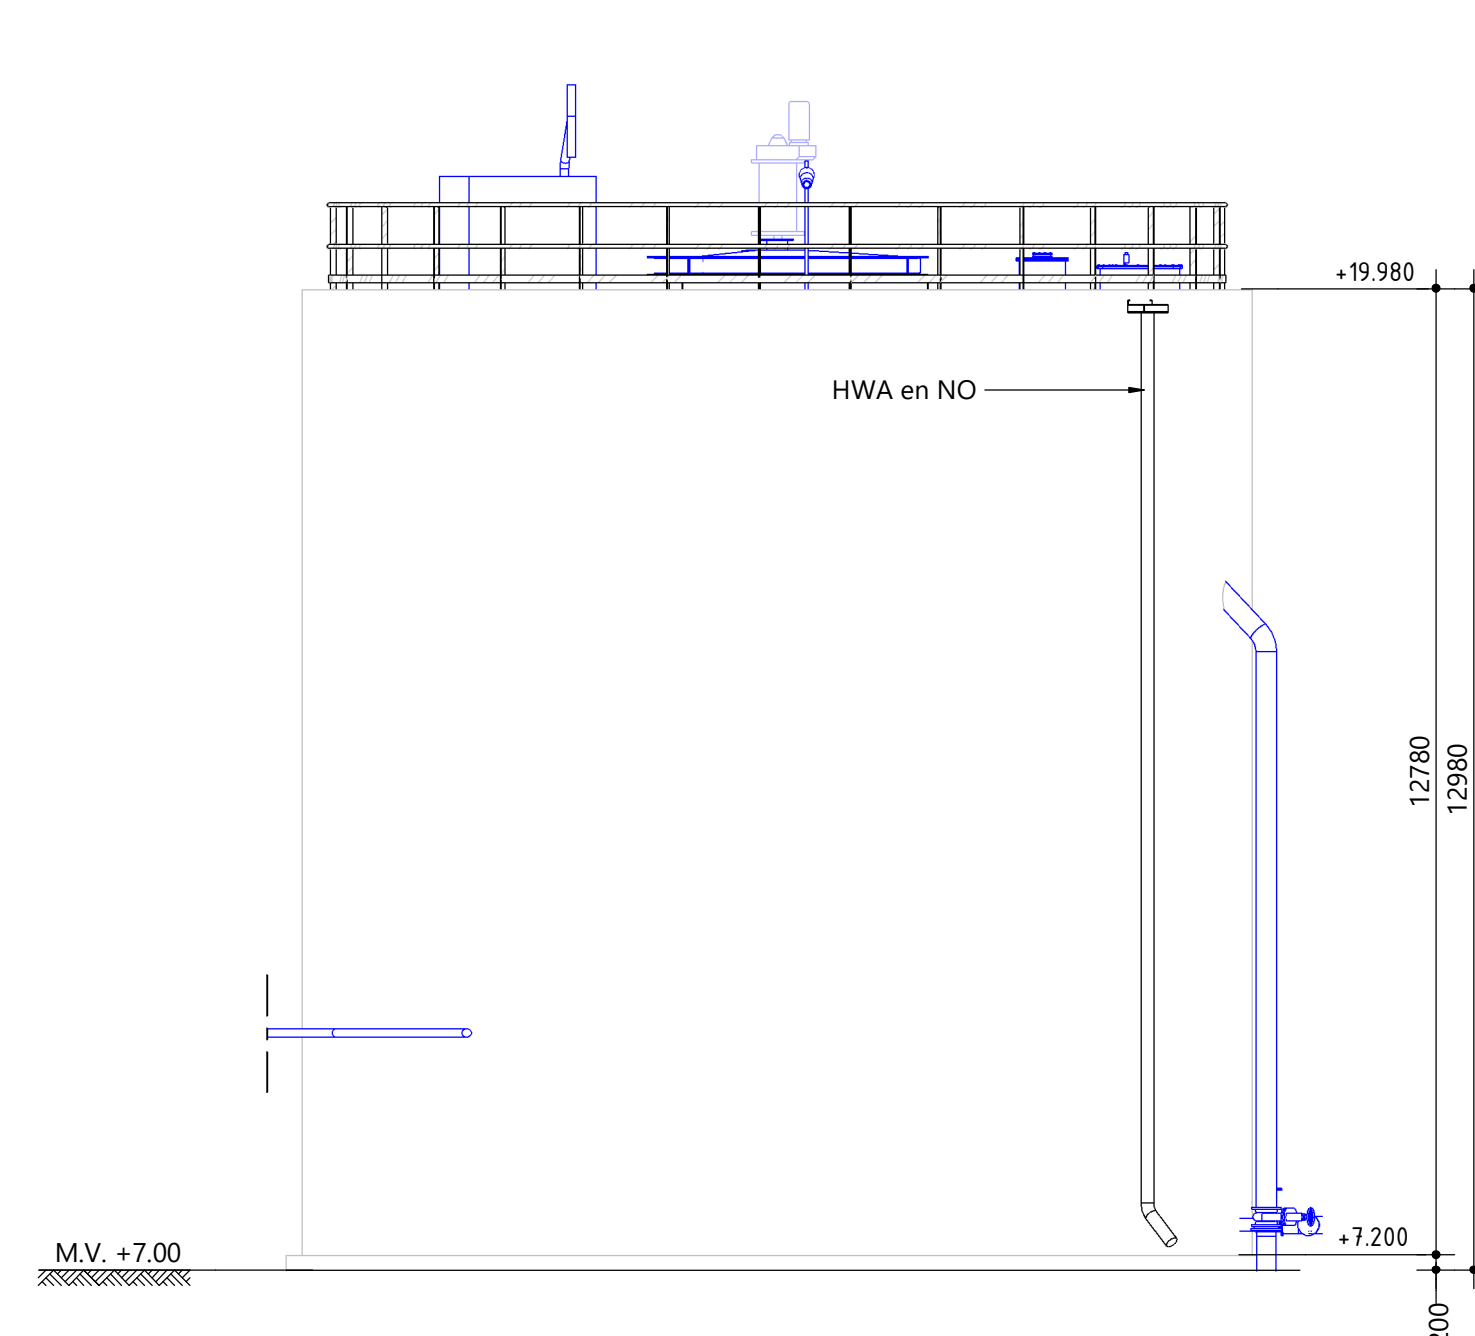


NOORDOOST GEVEL

schaal: 1 : 100

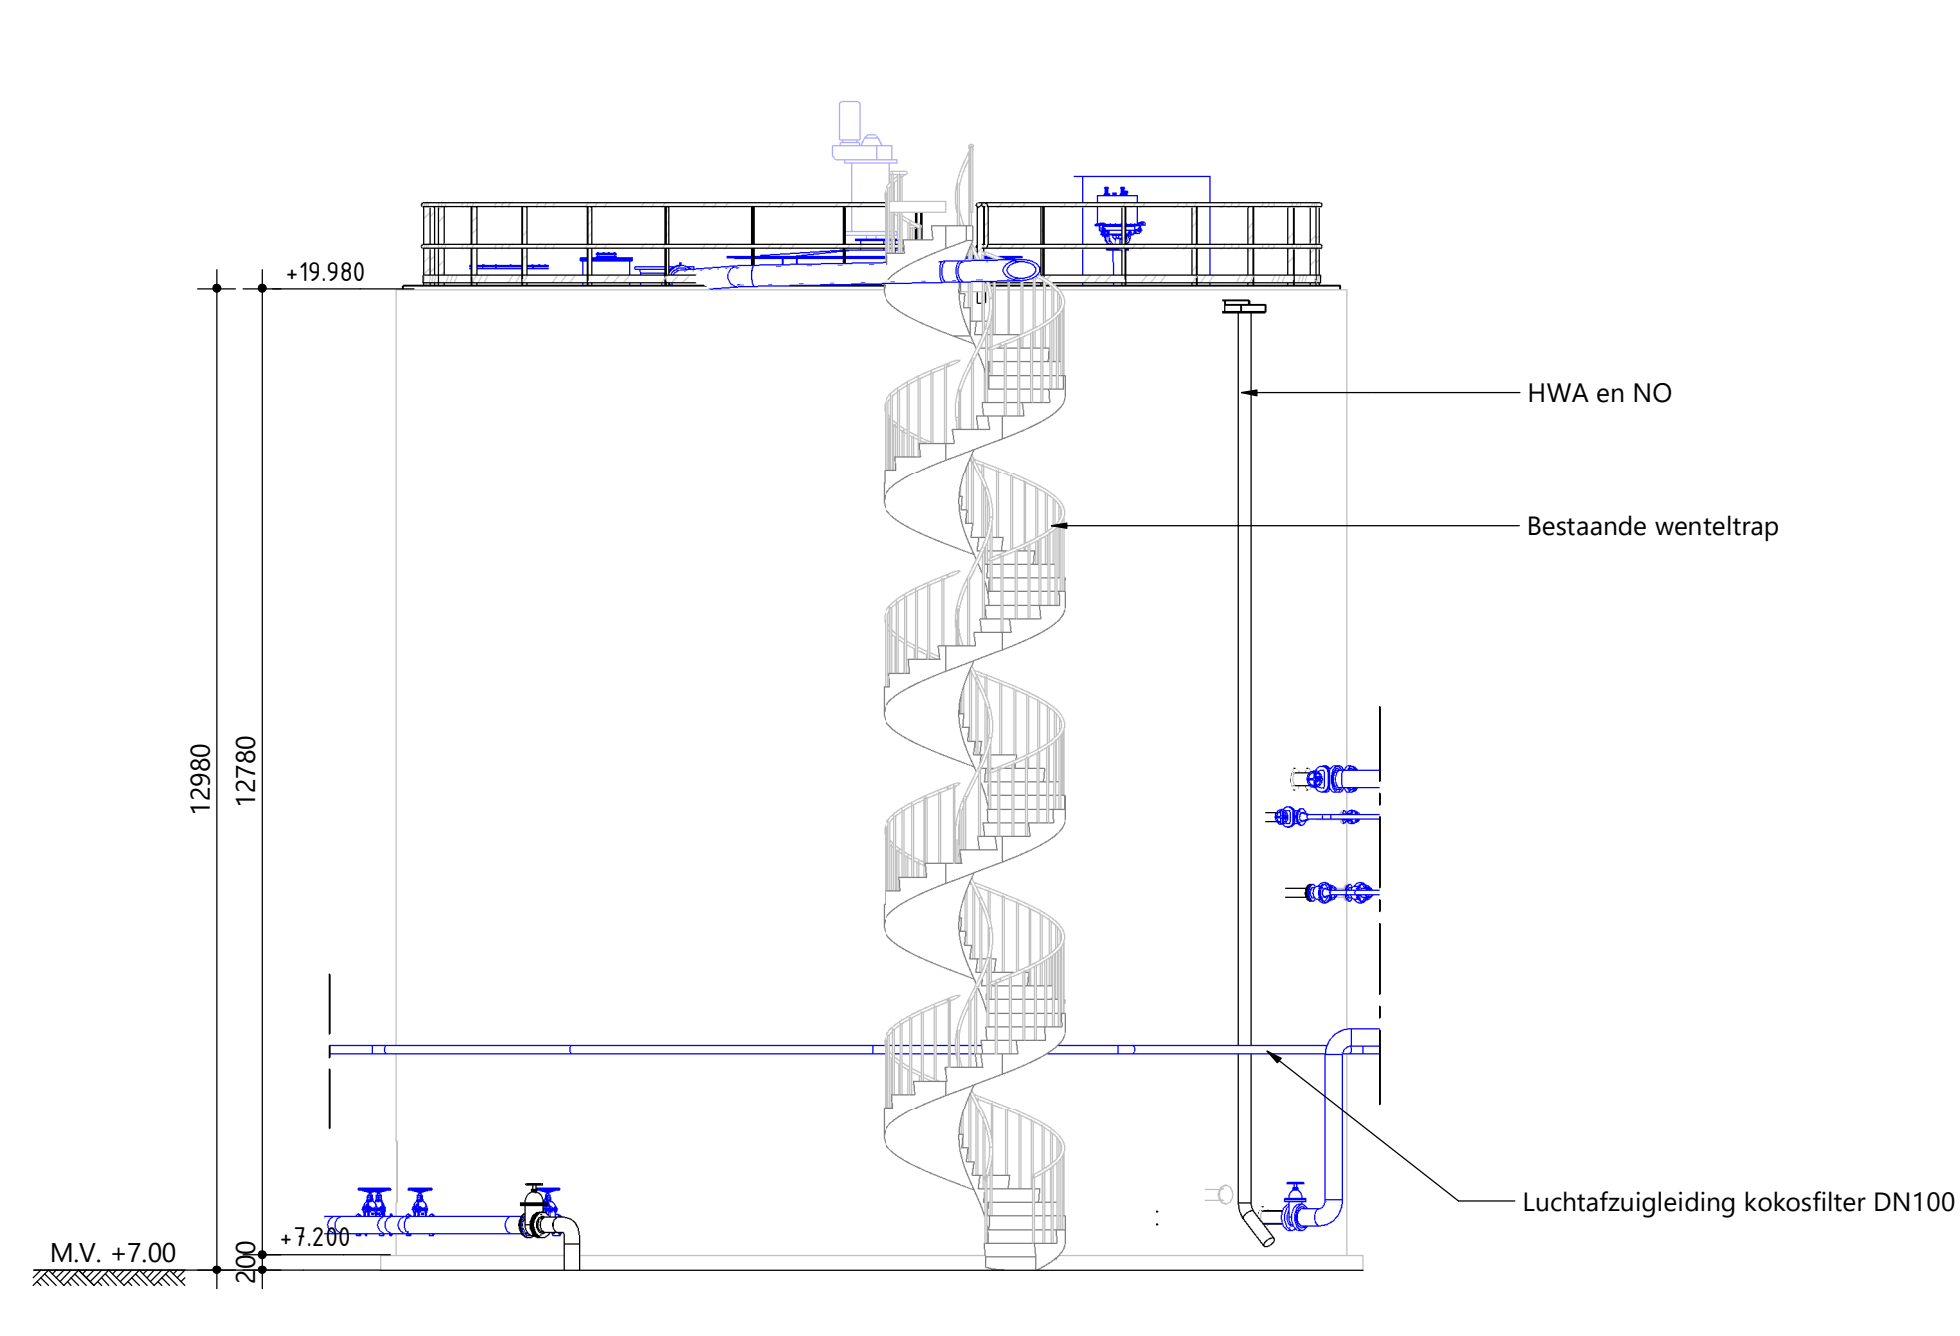


ZUIDWEST GEVEL

schaal: 1 : 100

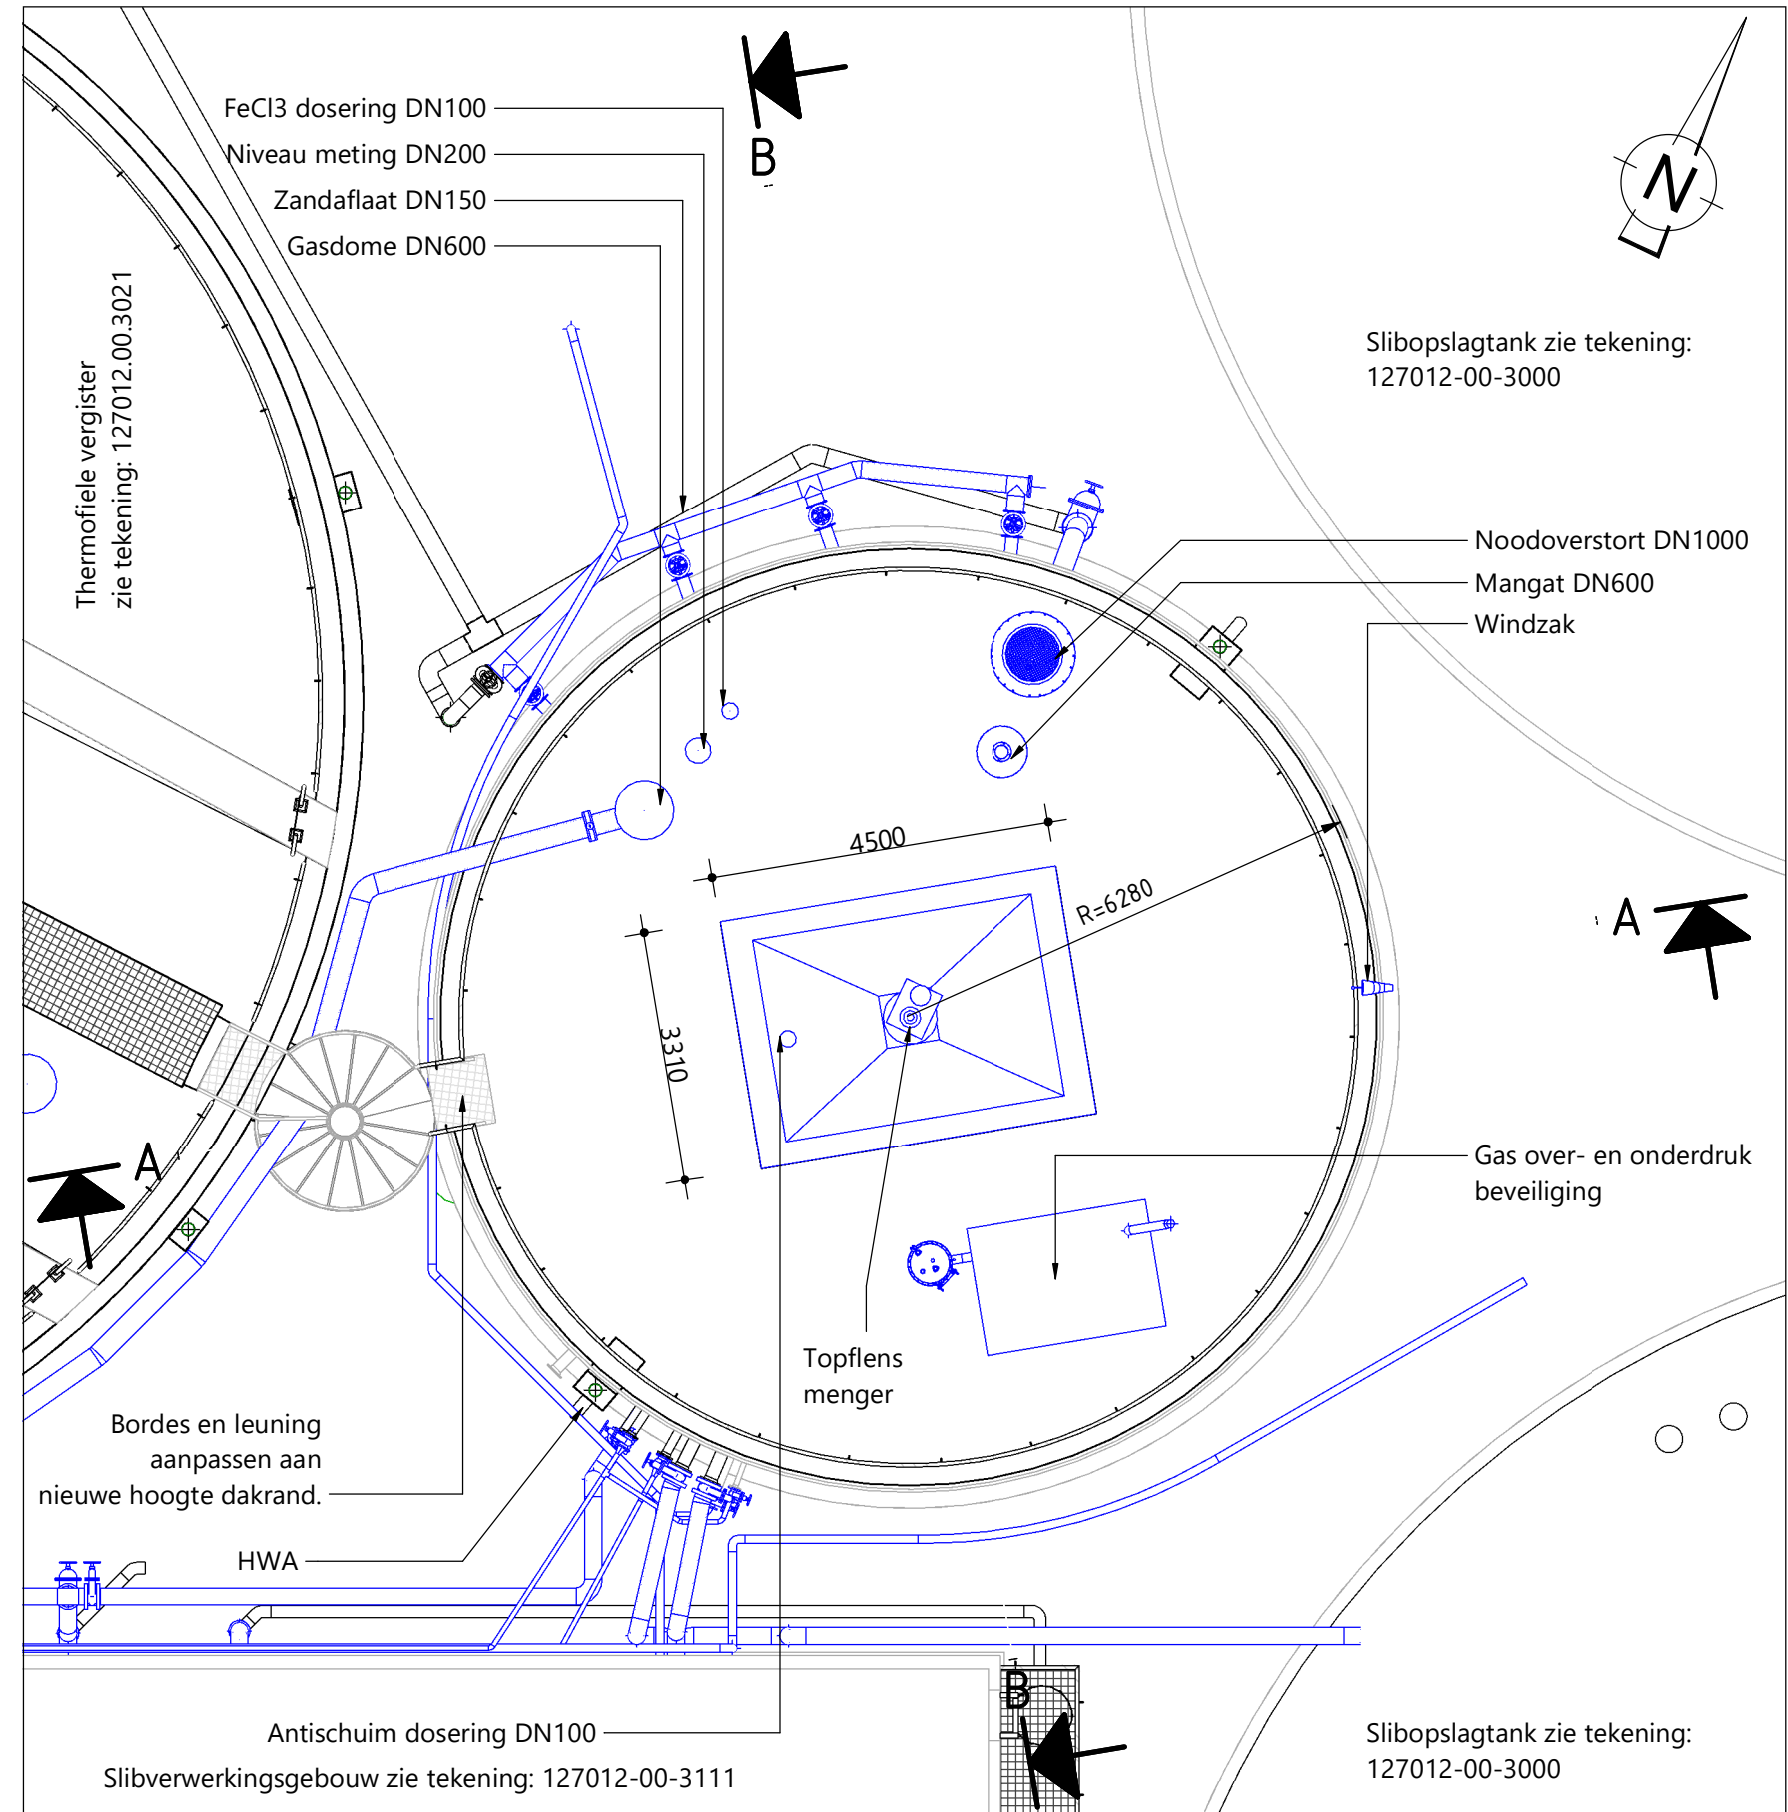


BOVENAANZICHT - MENG-TANK

schaal: 1 : 100

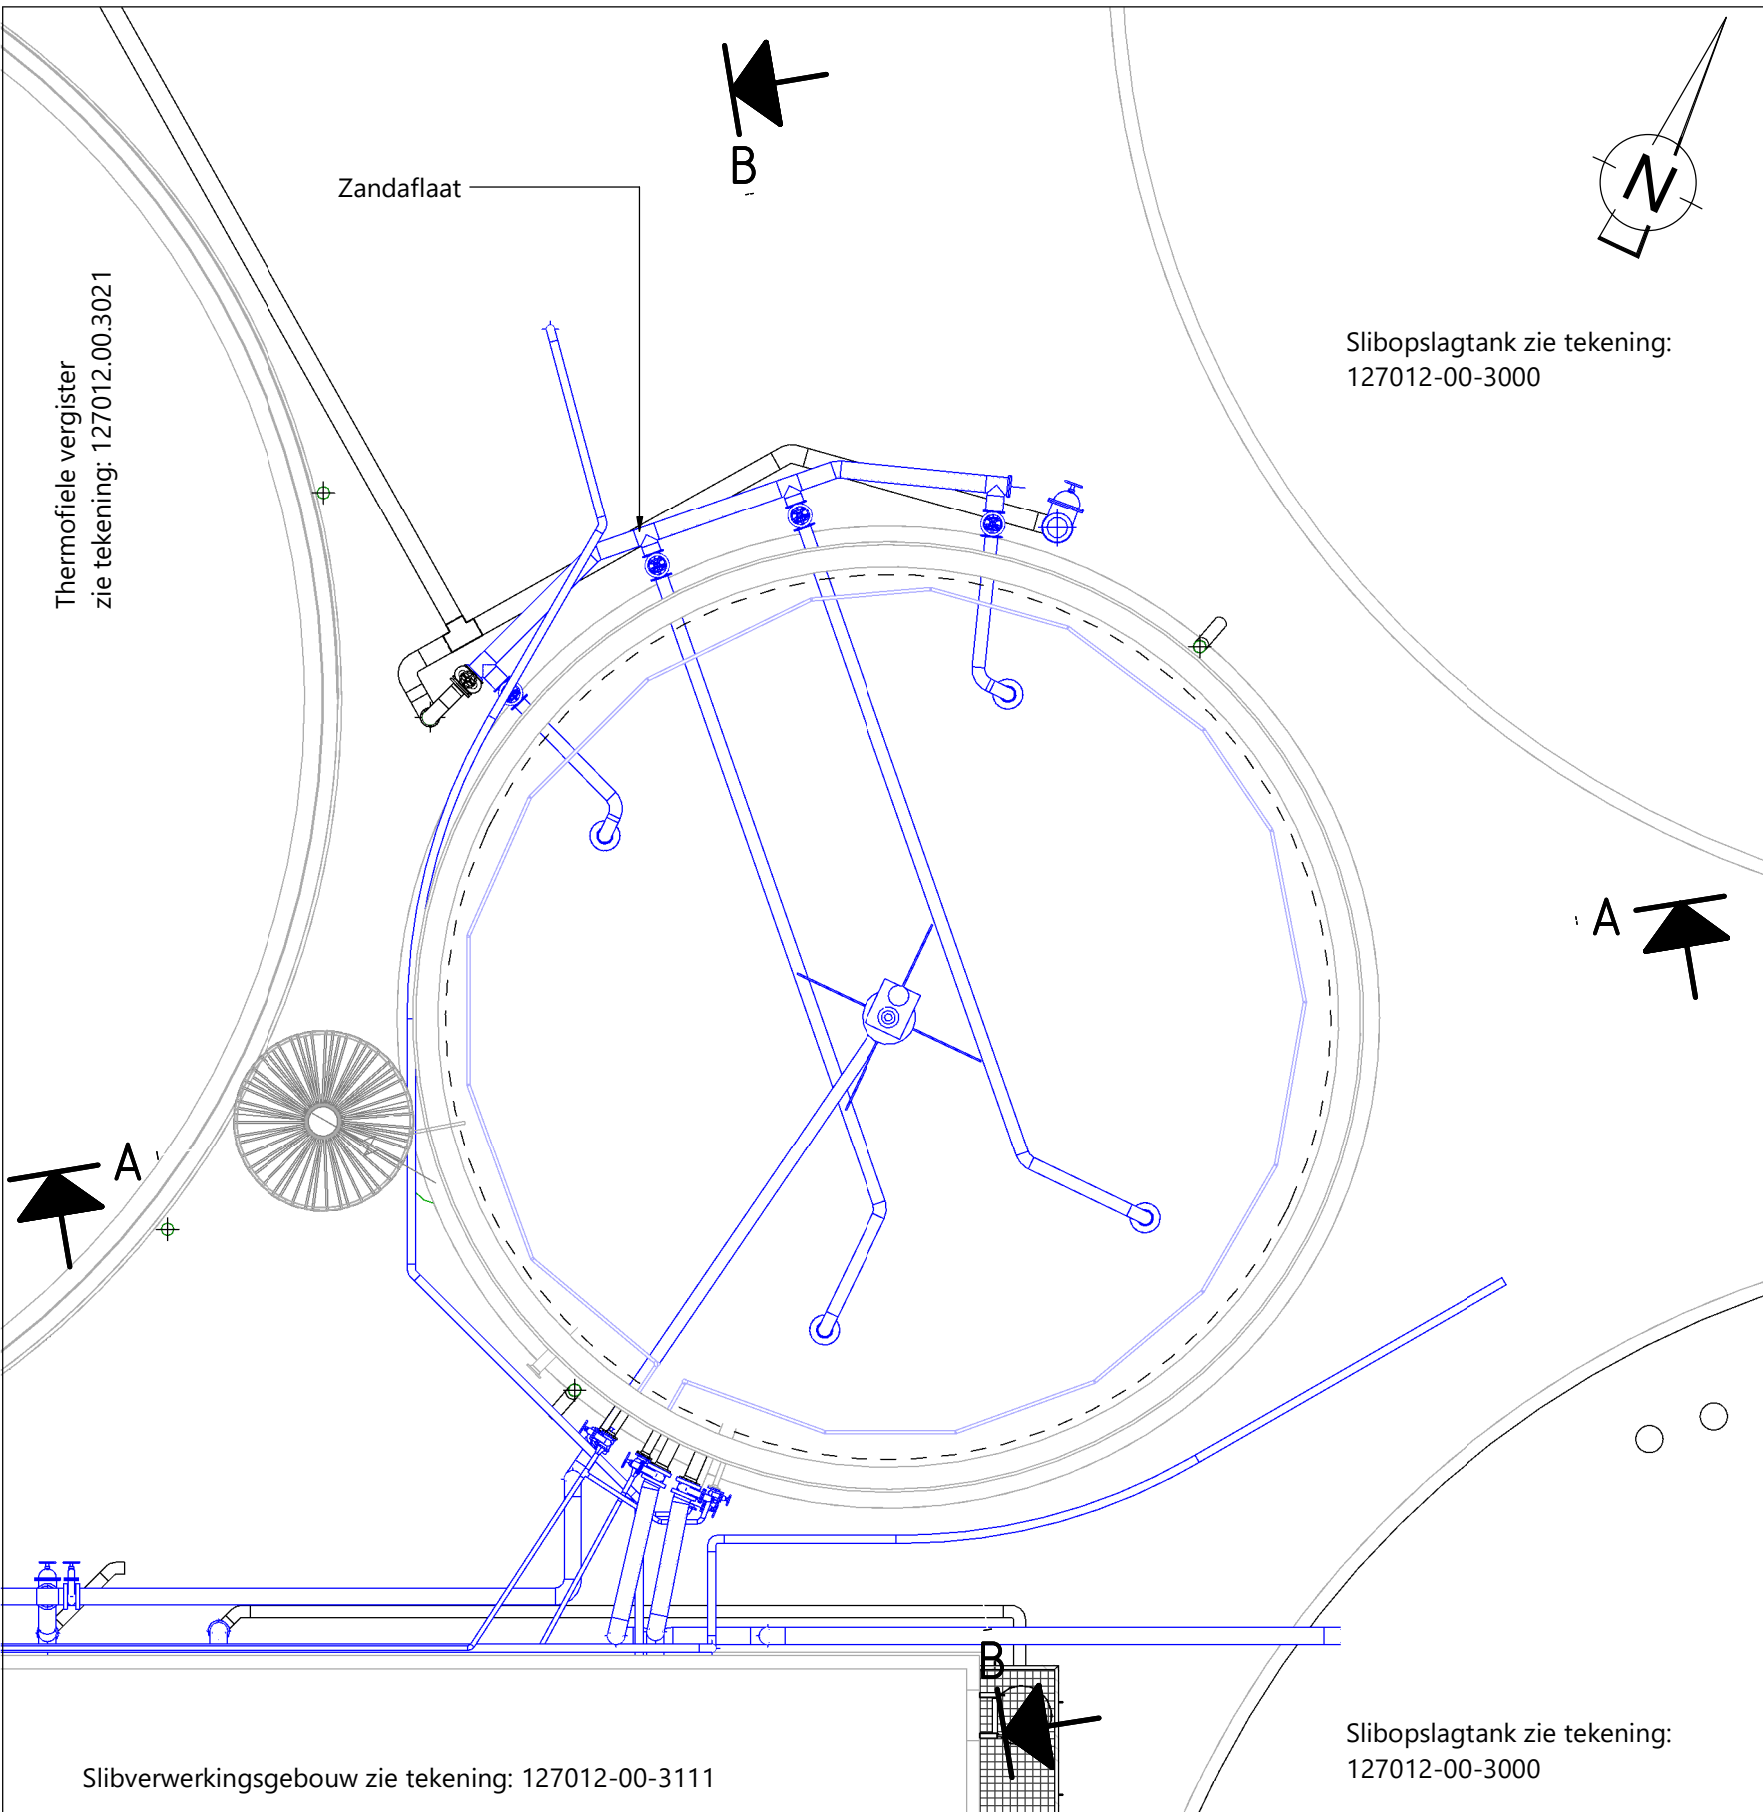

HORIZONTALE DOORSNEDE OP 14m NAP

schaal: 1 : 100

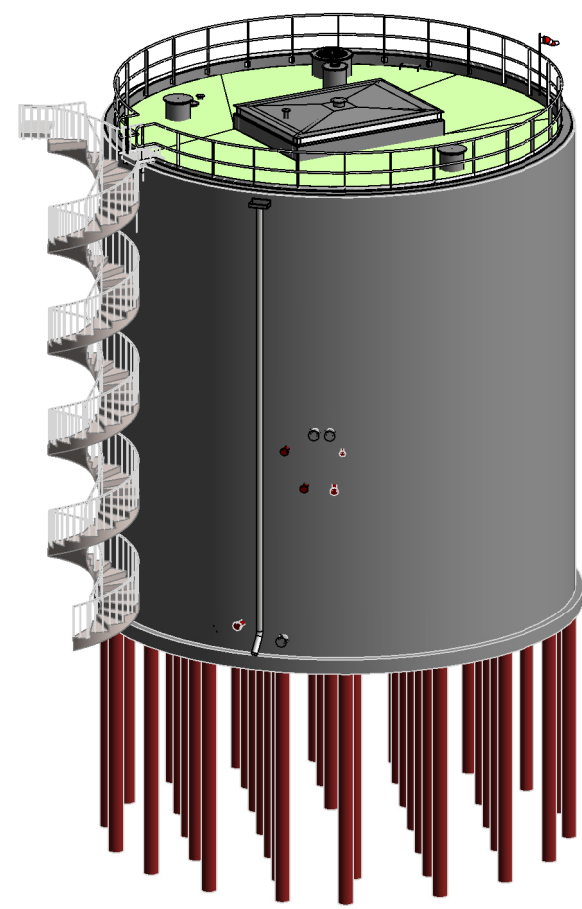

3D AANZICHT

LEGENDA NIEUW

- Alle maatvoering in mm, tenzij anders aangegeven
- Hoogtematen in m t.o.v. NAP, tenzij anders aangegeven
- Maalveld is +7.00m NAP, tenzij anders aangegeven


- Civiële/bouwkundige constructies nieuw
- Civiële/bouwkundige constructies bestaand
- Werktuigbouwinstallaties nieuw
- Werktuigbouwinstallaties bestaand

--- Lining HDPE


- IHWG beton
- Prefab beton
- Aluminium
- Isolatie

0 2.500mm 5.000mm

Schaal 1:100

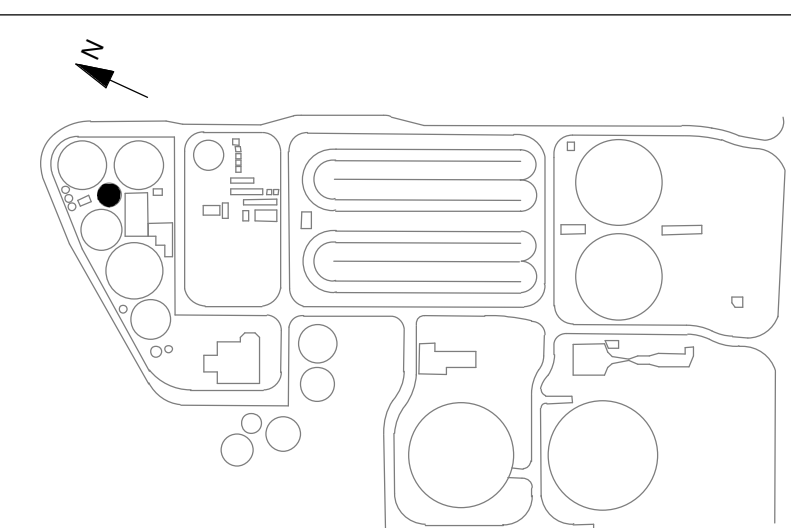

OVERZICHT TERREIN

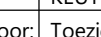1	24-08-2022	PAAH	PETM4	KEUT	
Code	Datum	getekend door	Controle door	Toezicht door	Omschrijving
Waterschap Drents Overijsselse Delta					
Project:		RWZI Echten			
Omschrijving:		SGT1 Mengtank Nieuwe situatie Aanzichten en doorsneden			
Besteknummer:					
Tekeningnummer:		127012.02.30.11			
		Schaal:		1:100	
				Status: DEFINITIEF	
				Fase: DO	
				Tekening: WJC	
				Auteur: WJC	
				Datum: 24-08-2022	
				Project: RWZI Echten	
				Omschrijving: SGT1 Mengtank	
				Nieuwe situatie	
				Aanzichten en doorsneden	
				Besteknummer: 127012.02.30.11	
				Tekeningnummer: 127012.02.30.11	
				Schaal: 1:100	
				Status: DEFINITIEF	
				Fase: DO	
				Tekening: WJC	
				Auteur: WJC	
				Datum: 24-08-2022	
				Project: RWZI Echten	