




NOORDOOST GEVEL  
SCHAAL: 1 : 100

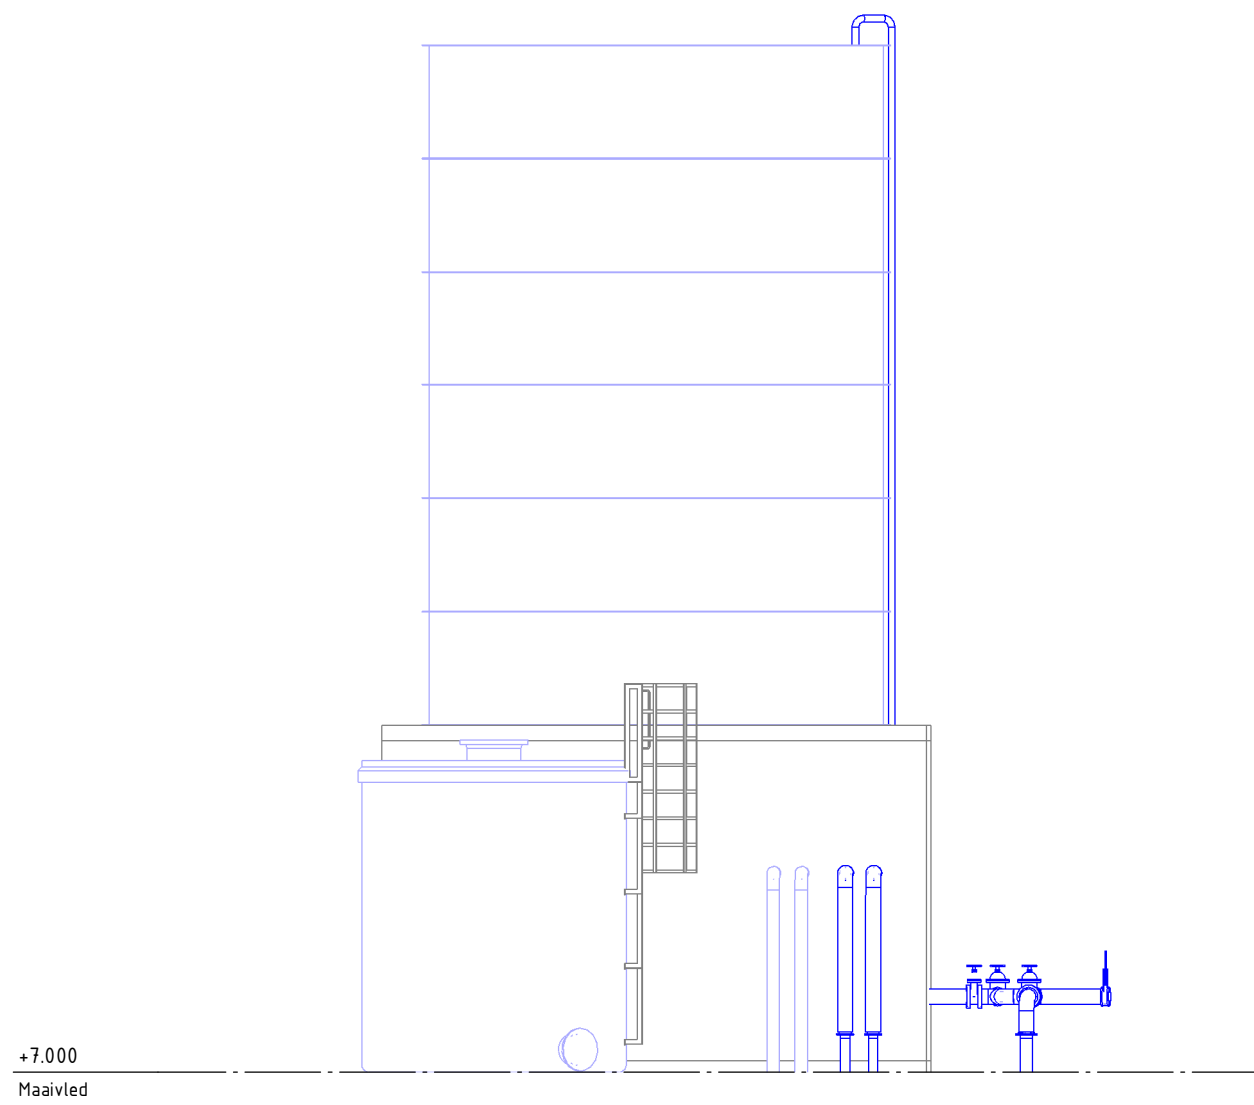


ZUIDOOST GEVEL  
SCHAAL: 1 : 100

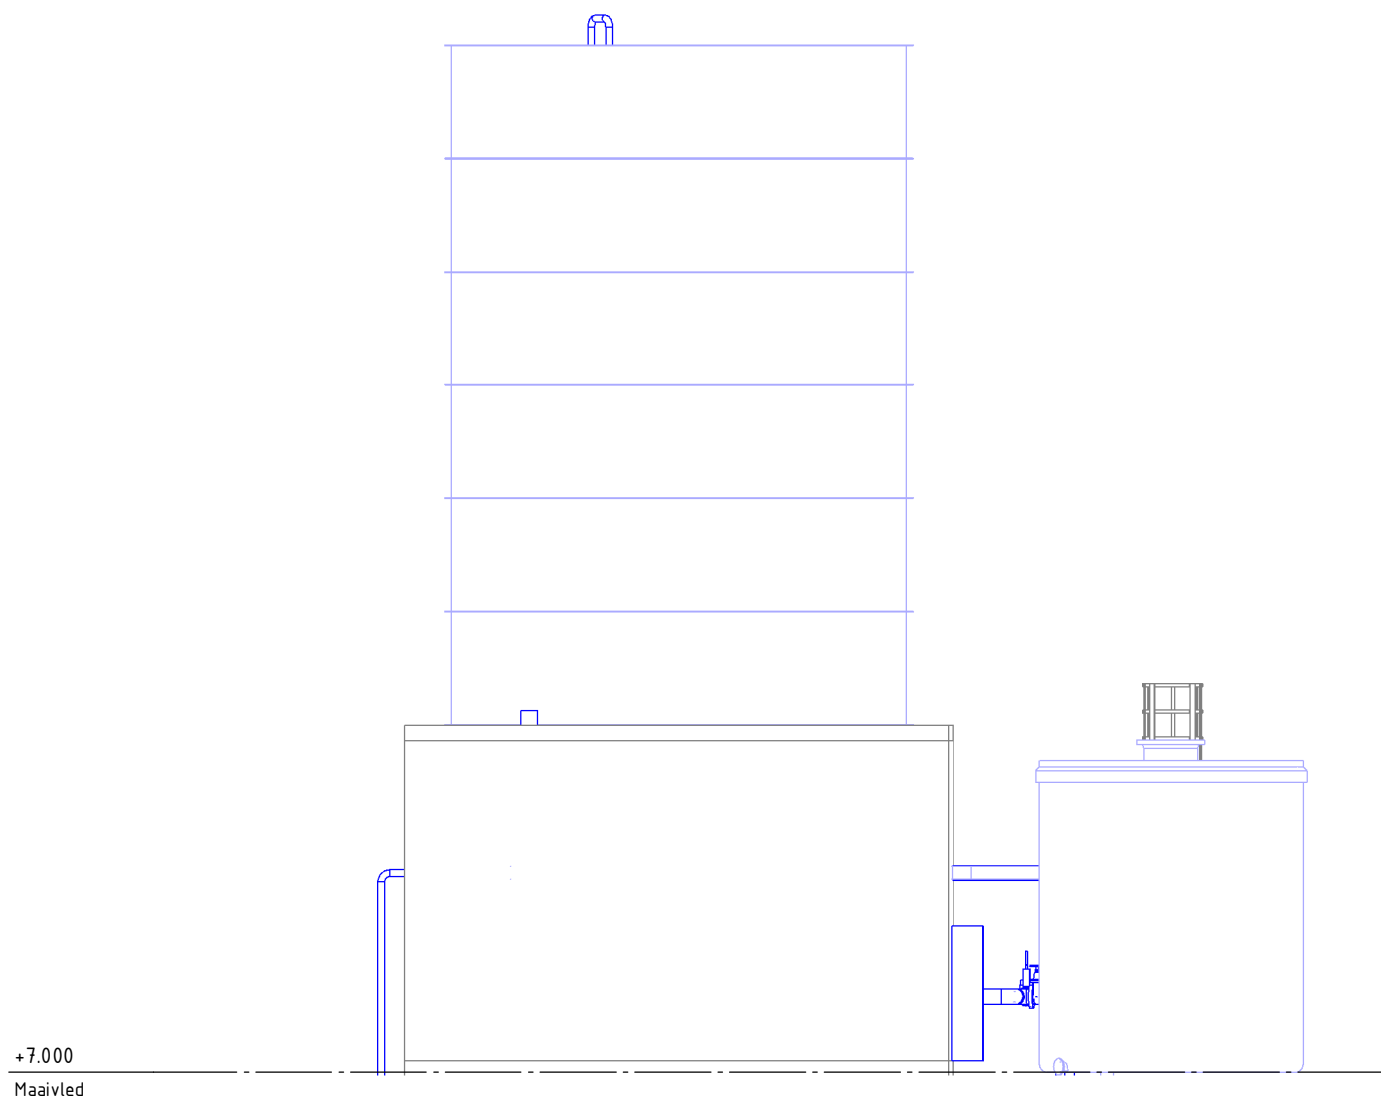


ZUIDWEST GEVEL  
SCHAAL: 1 : 100

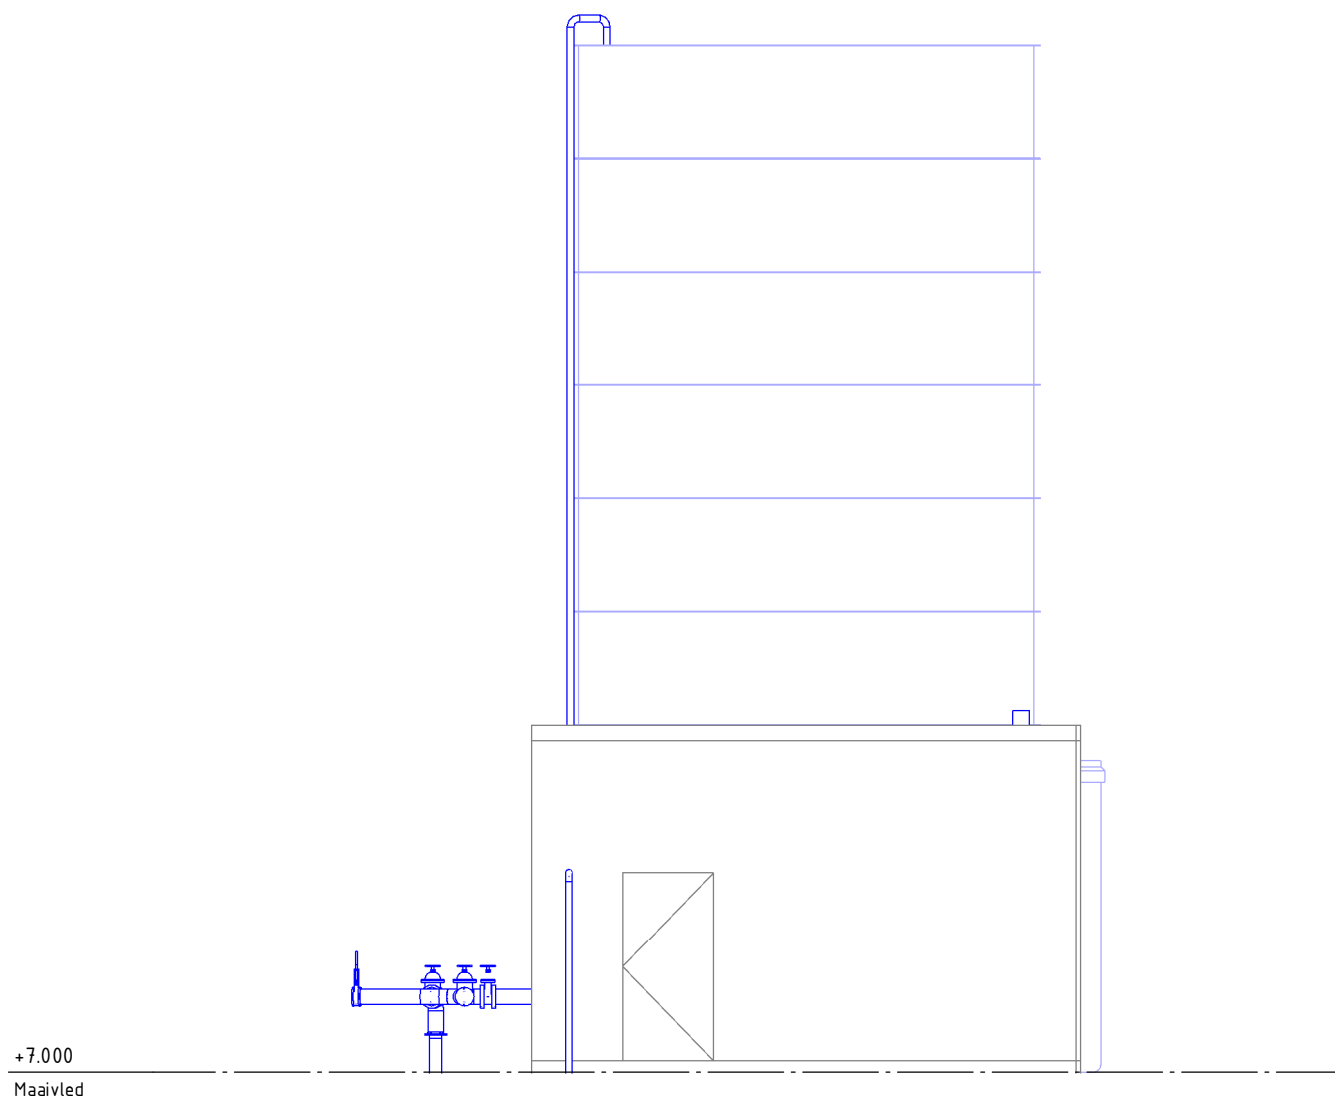


NOORDWEST GEVEL  
SCHAAL: 1 : 100

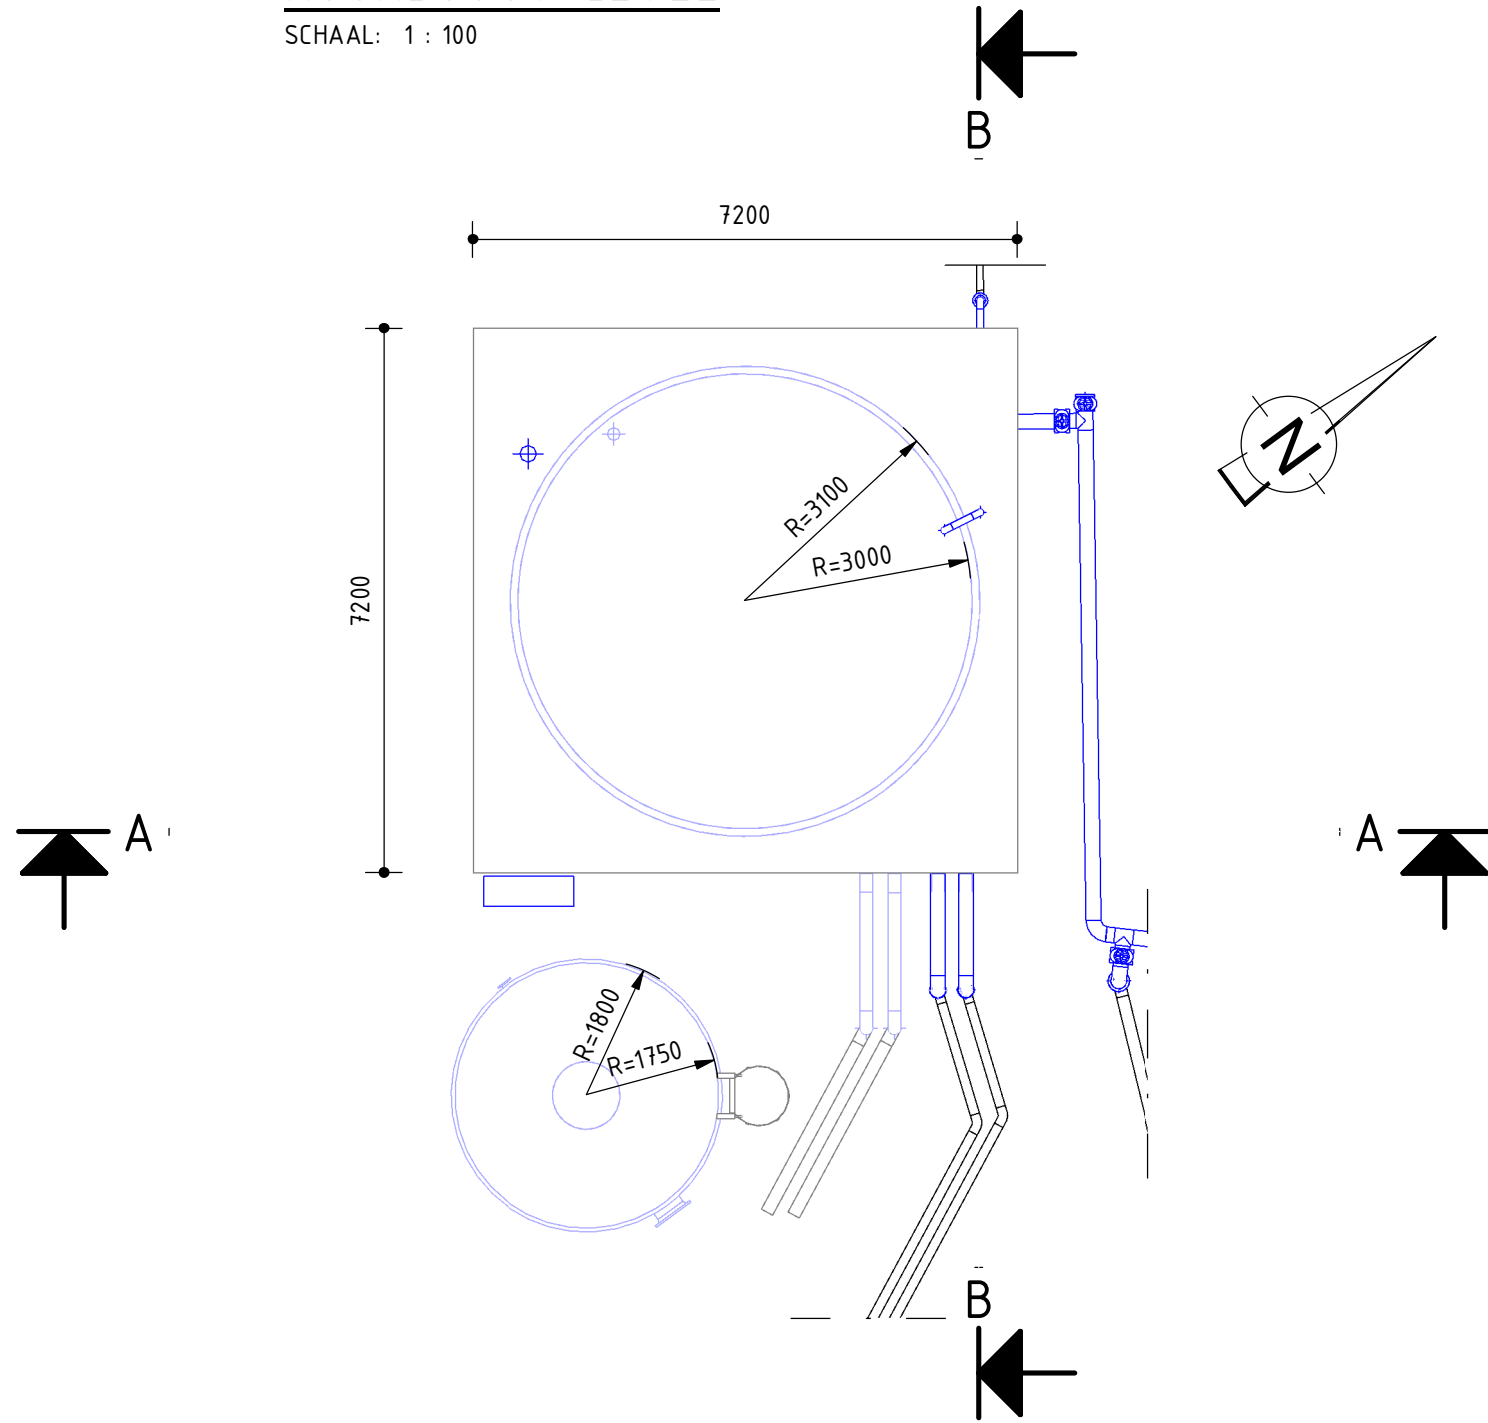


HORIZONTALE DOORSNEDE OP 10m +NAP  
SCHAAL: 1 : 100

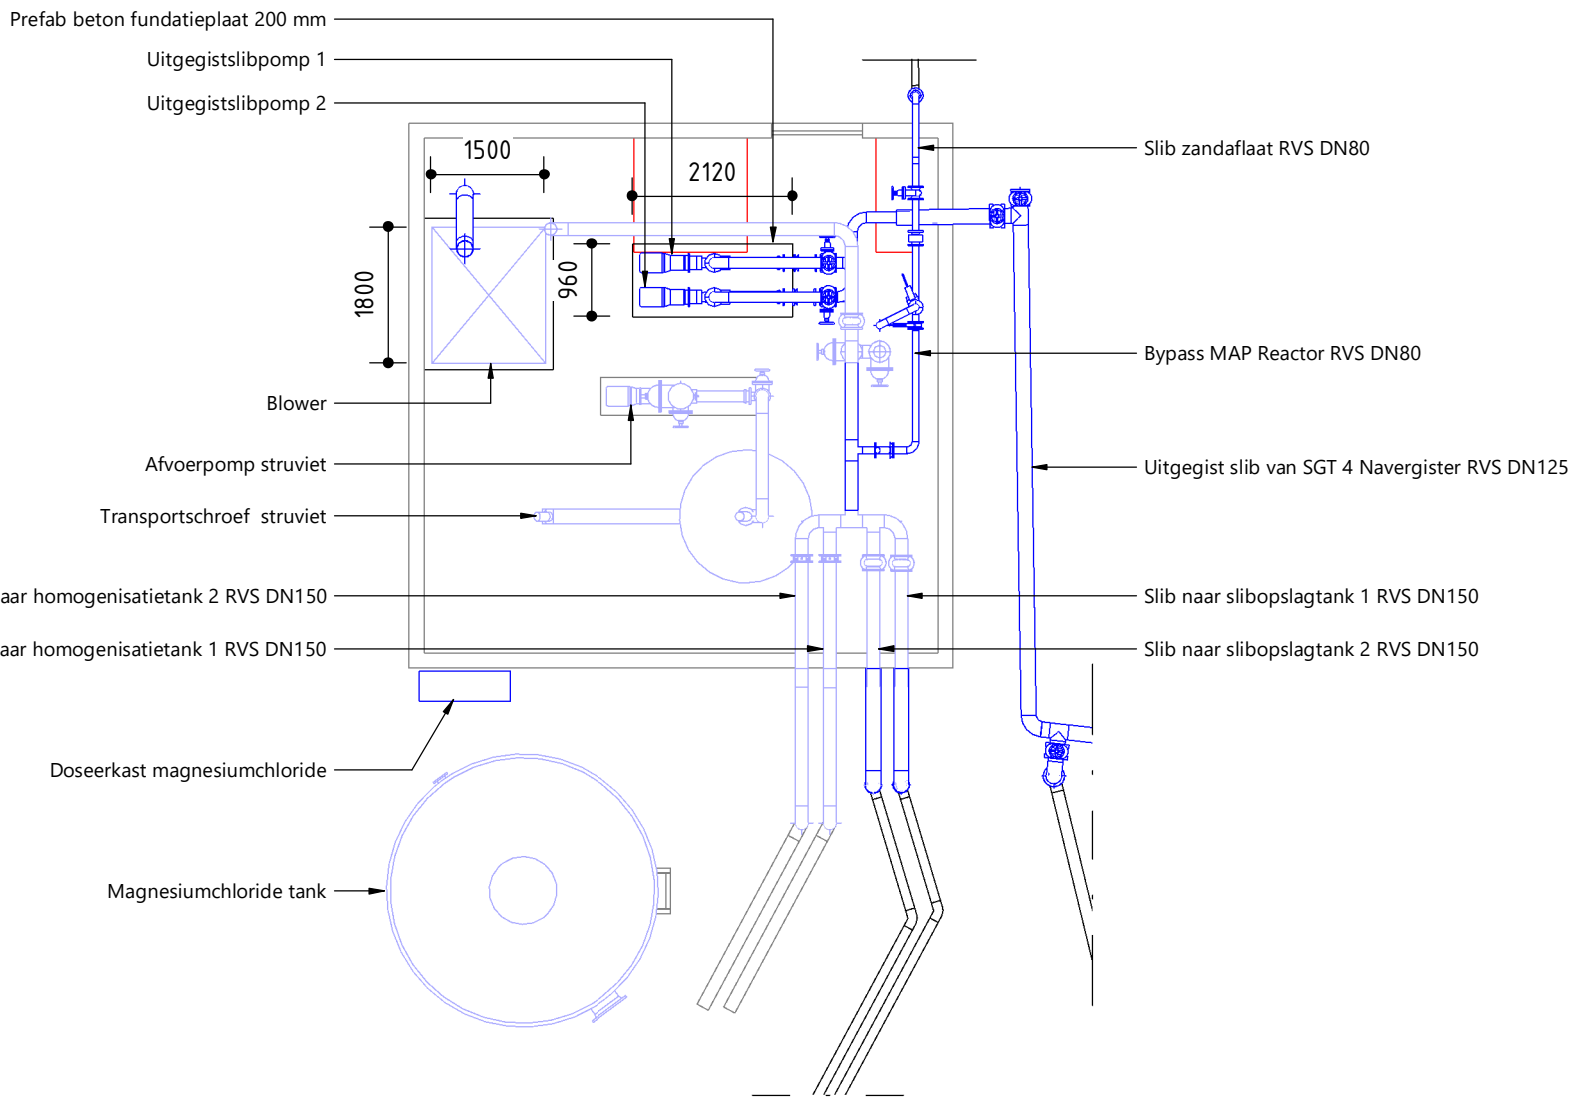


HORIZONTALE DOORSNEDE OP 8m +NAP  
SCHAAL: 1 : 100

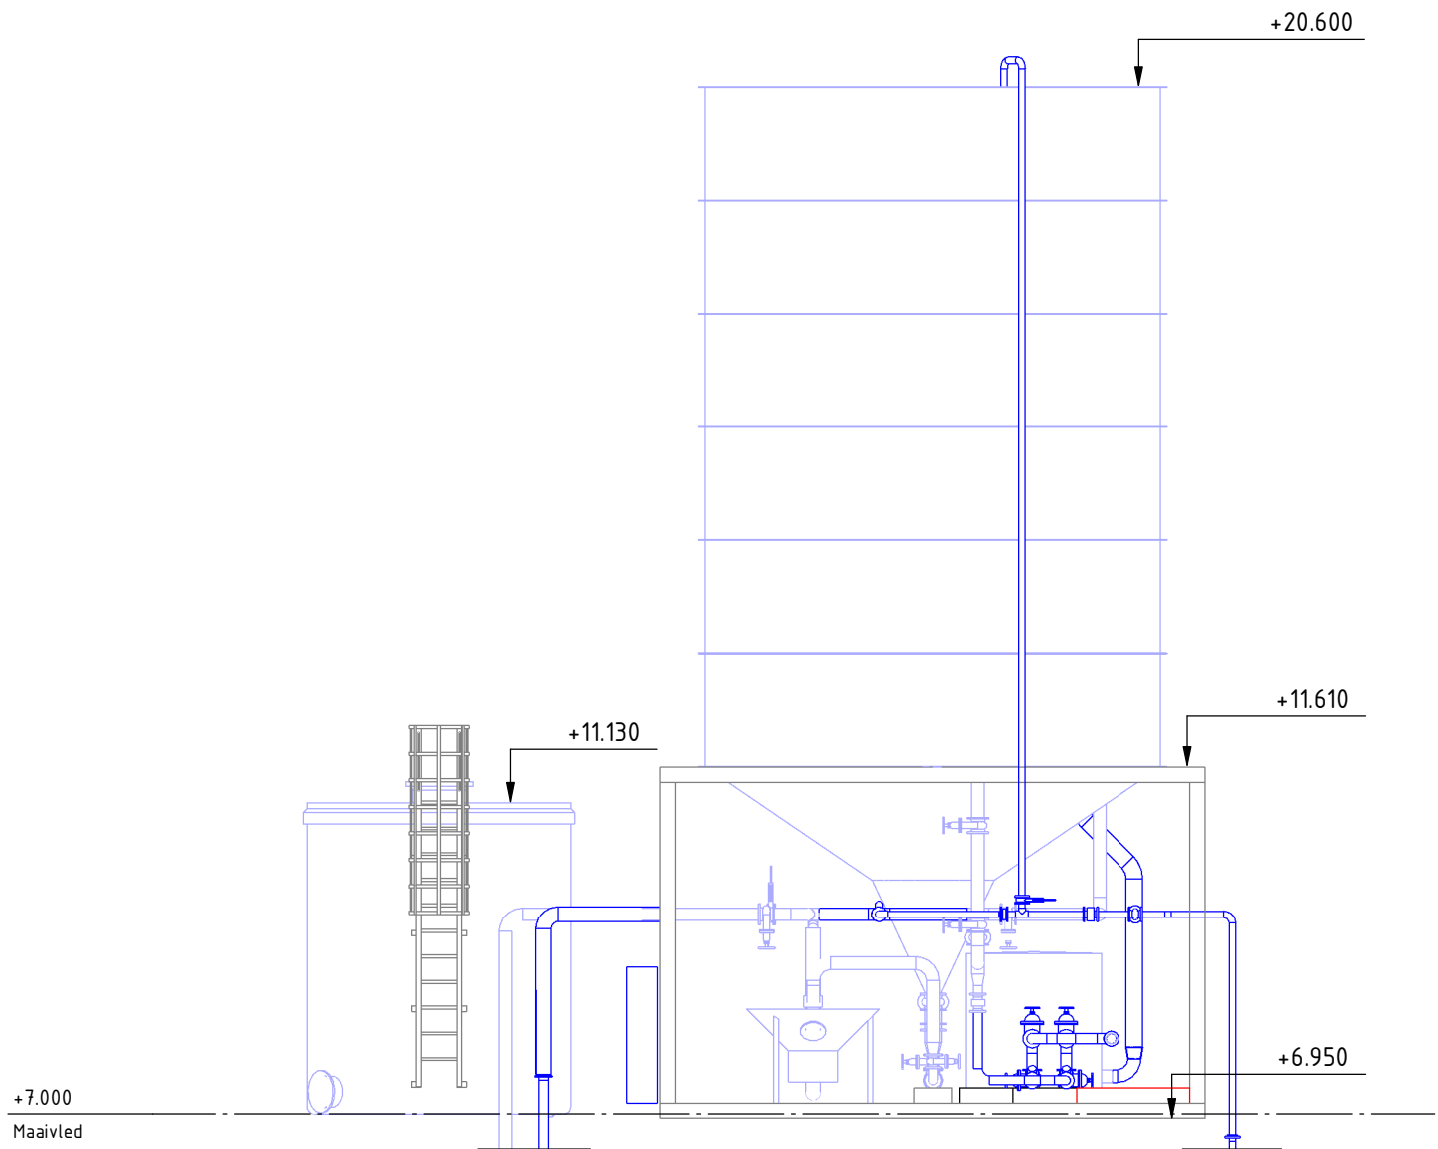


DOORSNEDE A-A  
SCHAAL: 1 : 100

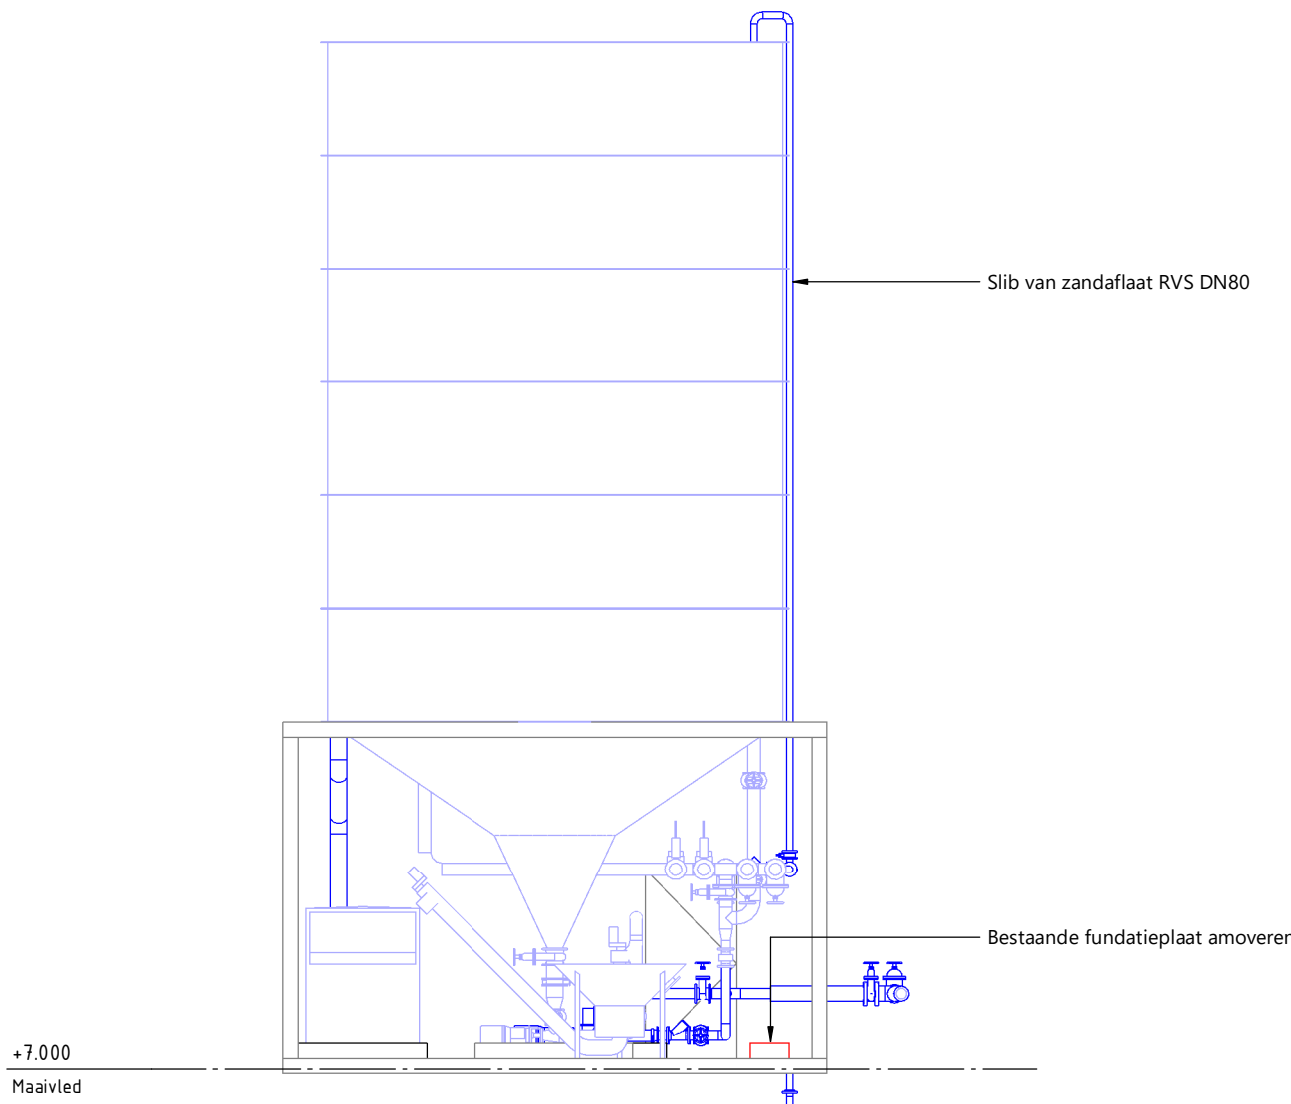

DOORSNEDE B-B  
SCHAAL: 1 : 100

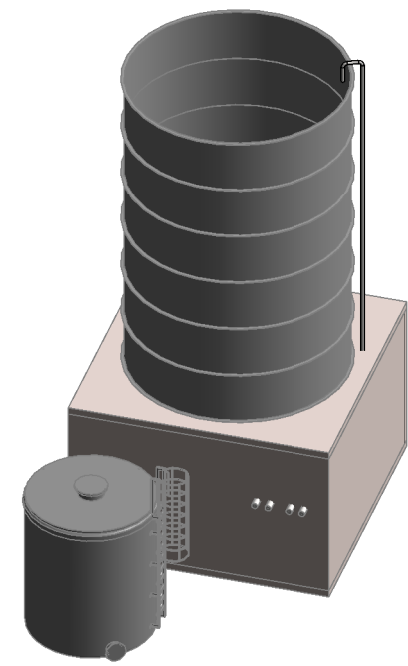

3D AANZICHT  
SCHAAL: 1 : 100

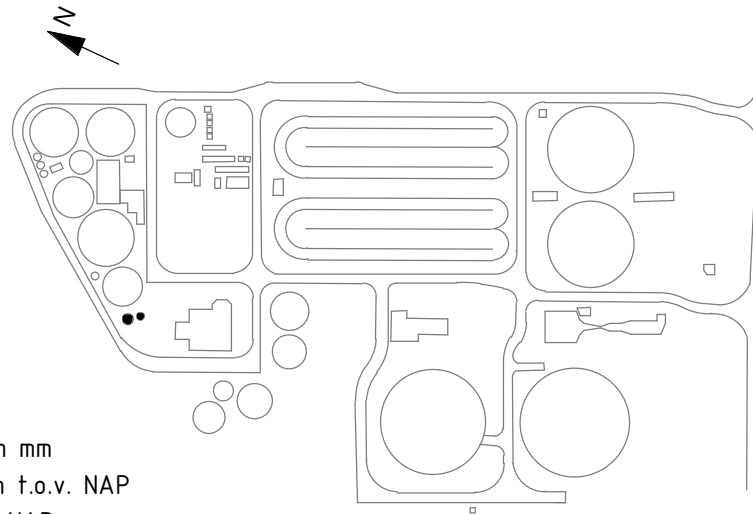

### LEGENDA

- Alle maatvoering in mm
- Hoogtematen in mm t.o.v. NAP
- Maaiavied is +7.00m NAP

- Werktuigbouwkundige installaties nieuw/bestaand
- Civiele/bouwkundige constructies nieuw/bestaand
- Elektrotechnische installaties
- Lining HDPE
- IHWG beton
- Prefab beton
- Aluminium
- Te slopen lijn

0 2.500mm 5.000mm  
Schaal 1:100

1	24-08-2022	KRUJ4	POSS	KEUT	
Code:	Datum:	Getekend door:	Controle door:	Toezicht door:	Omschrijving:
Waterschap Drents Overijsselse Delta					
Project: RWZI Echten					
Omschrijving: MAP-Reactor Bestaande en nieuwe situatie Aanzichten en doorsneden					
Besteknummer: 127012.00.3060					
Tekeningsnummer: 127012.00.3060					
Status: DEFINITIEF					
Fase: DO					
Formaat: A1					
Blad: 1					
Aantal: 1					