




Doorvoeringen warmtepompriimte brandwerend en gasdicht maken

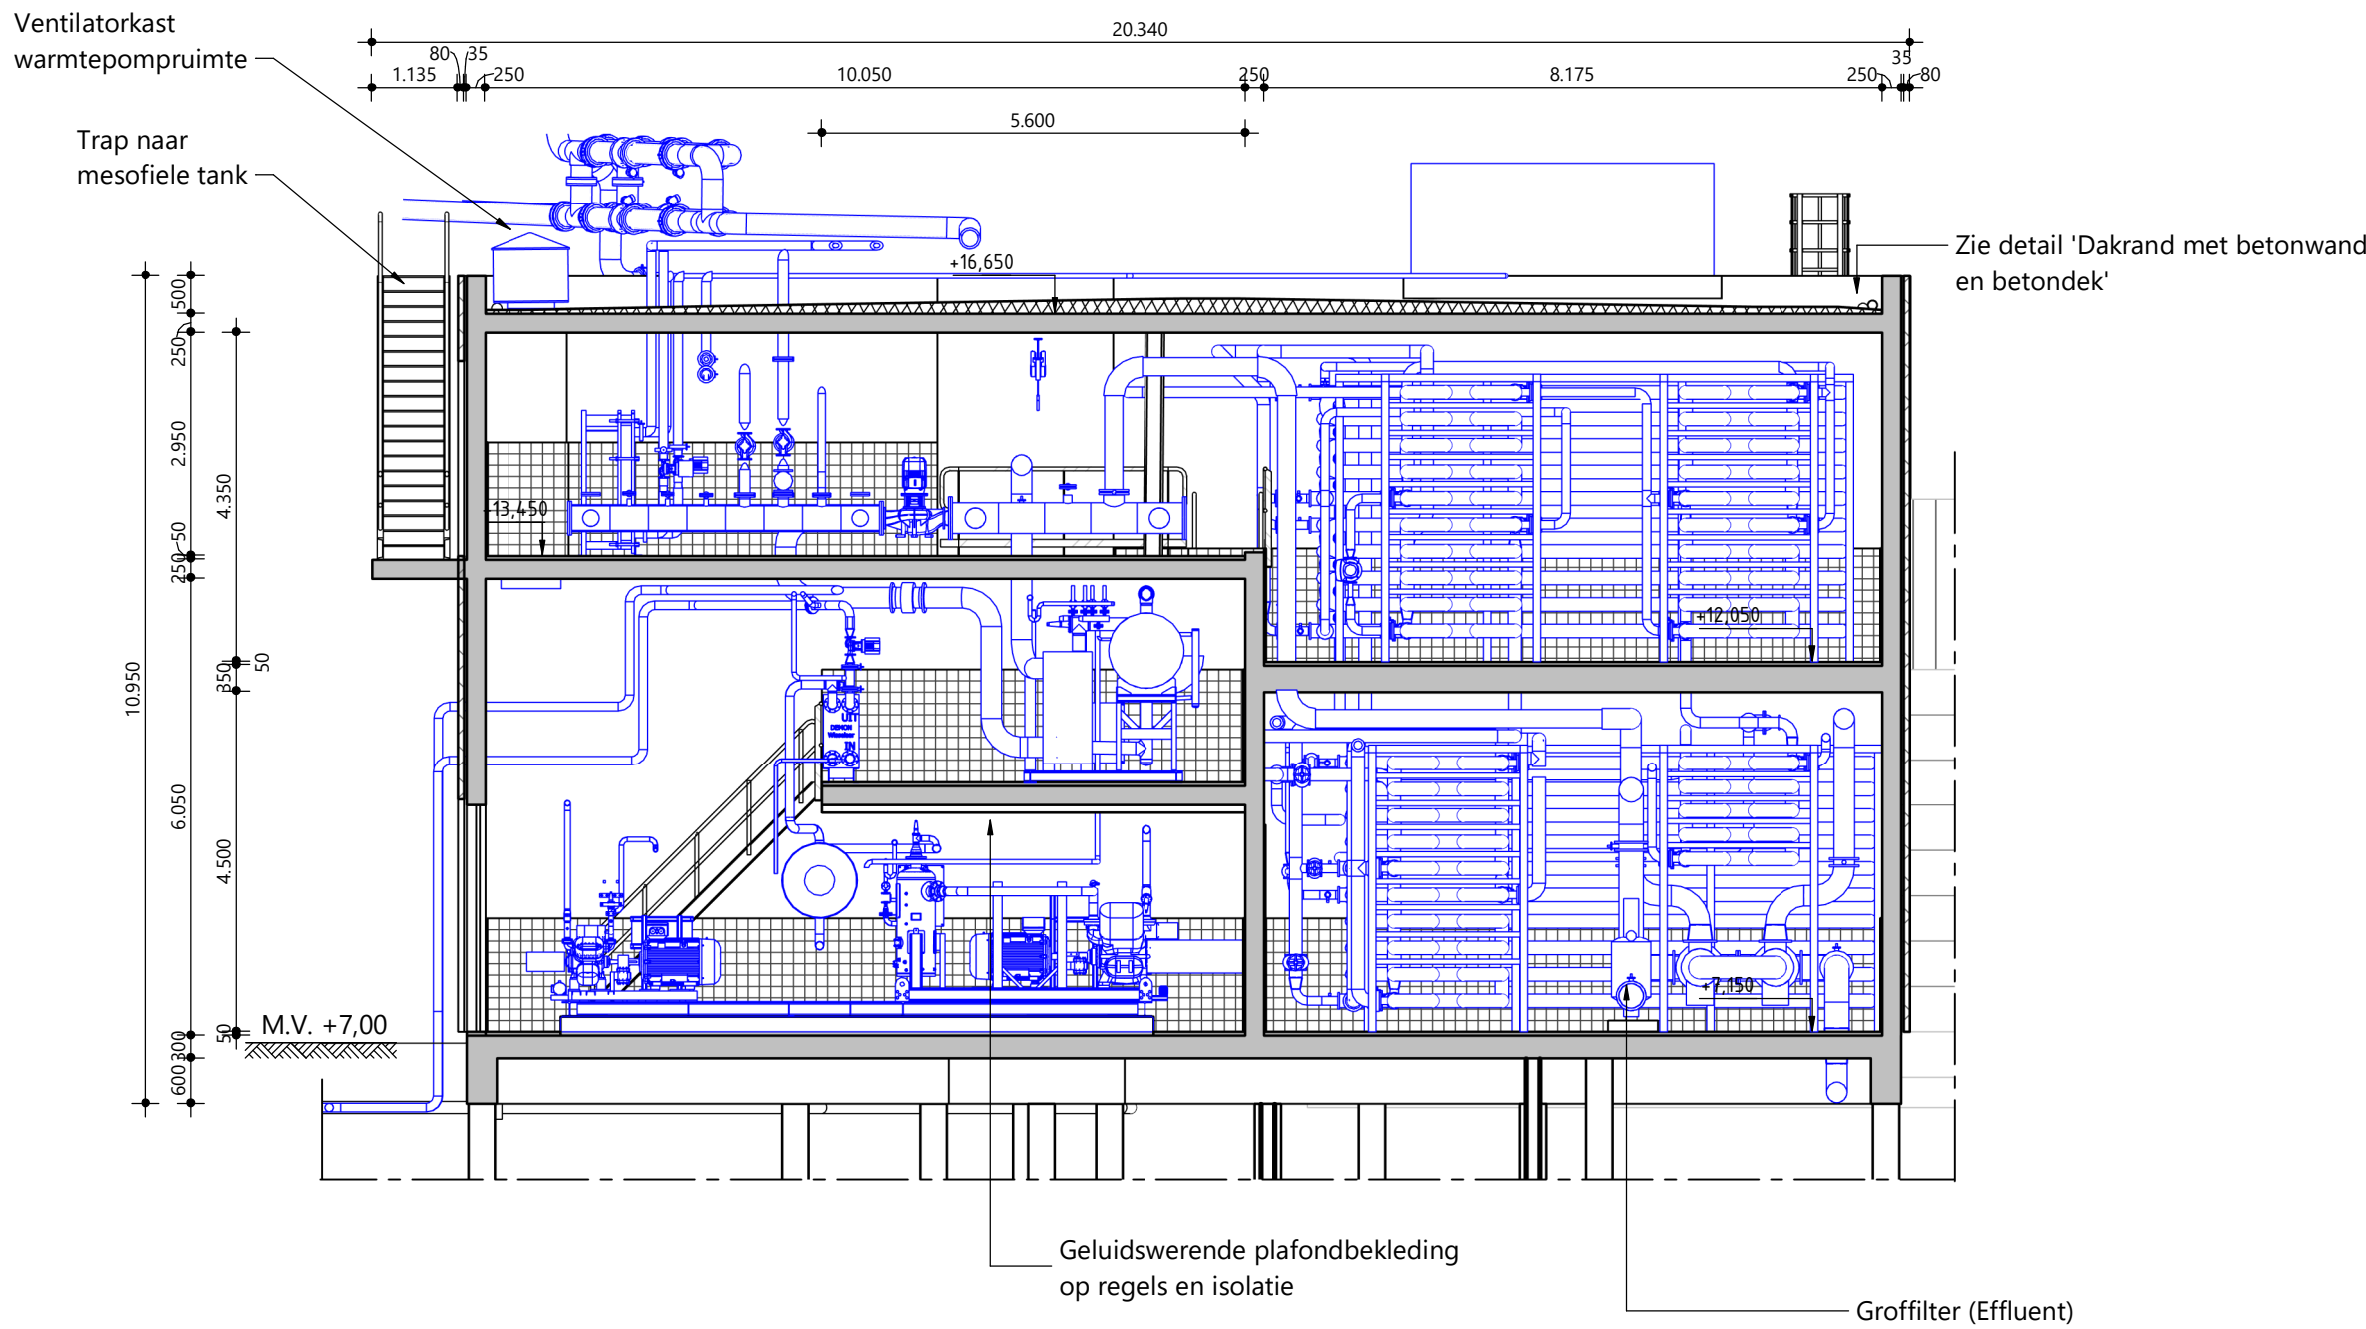


DOORSNEDE A-A
schaal: 1 : 100

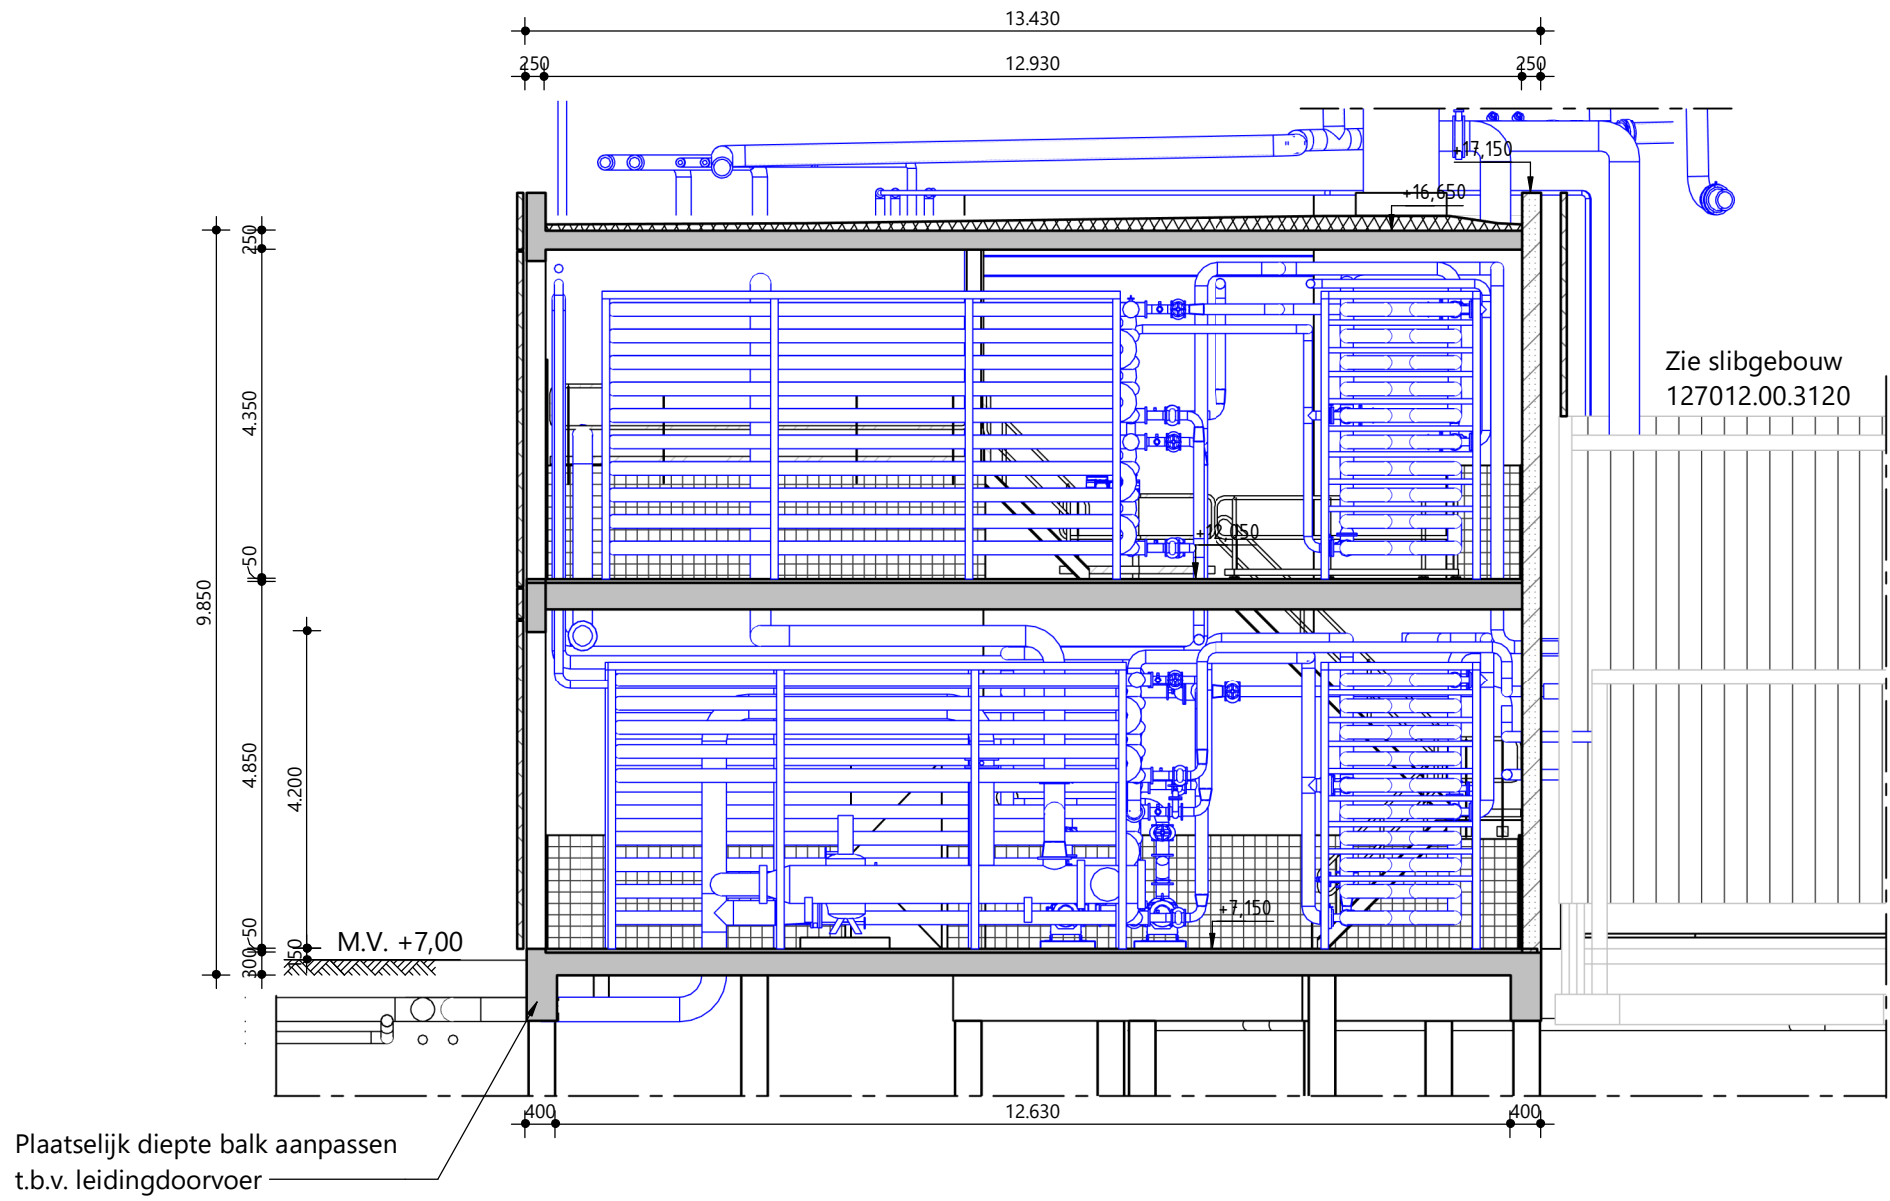


DOORSNEDE C-C
schaal: 1 : 100

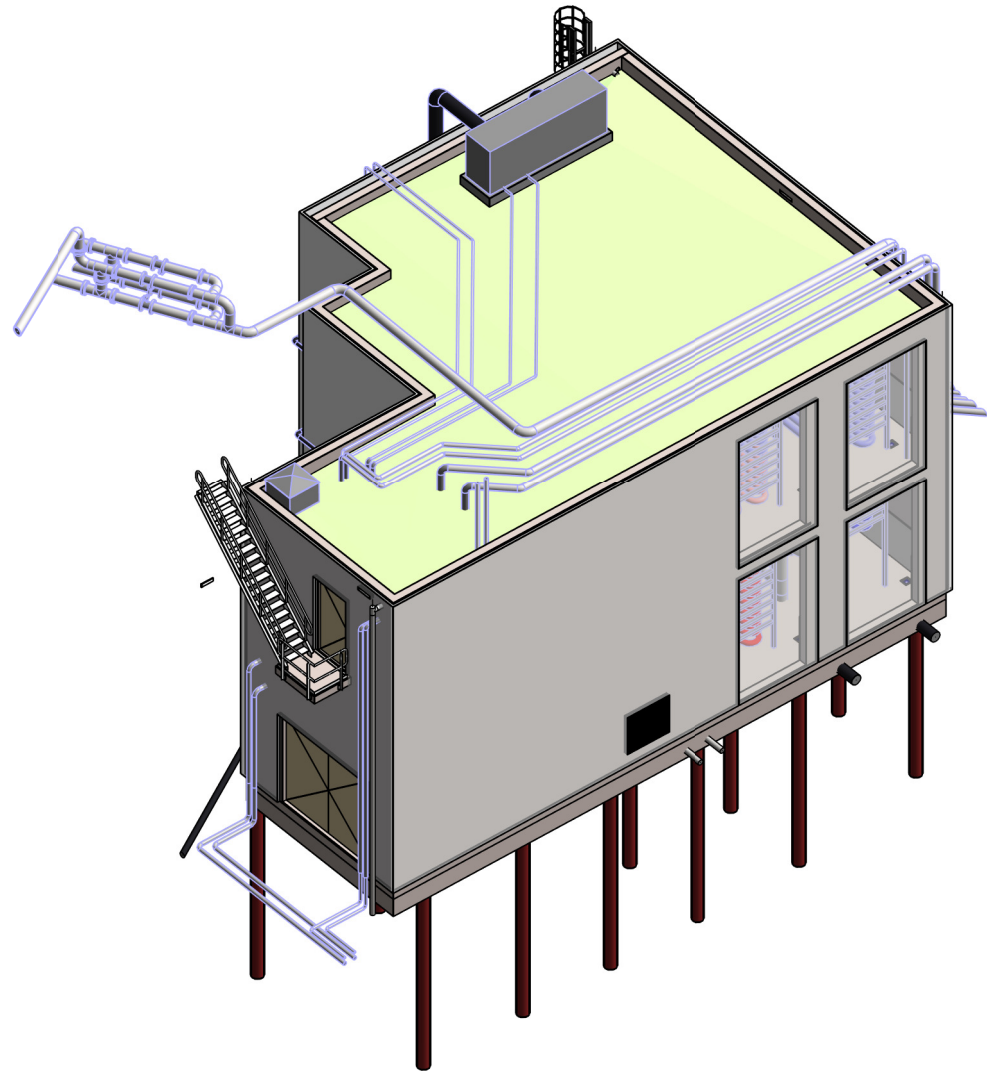

3D AANZICHT

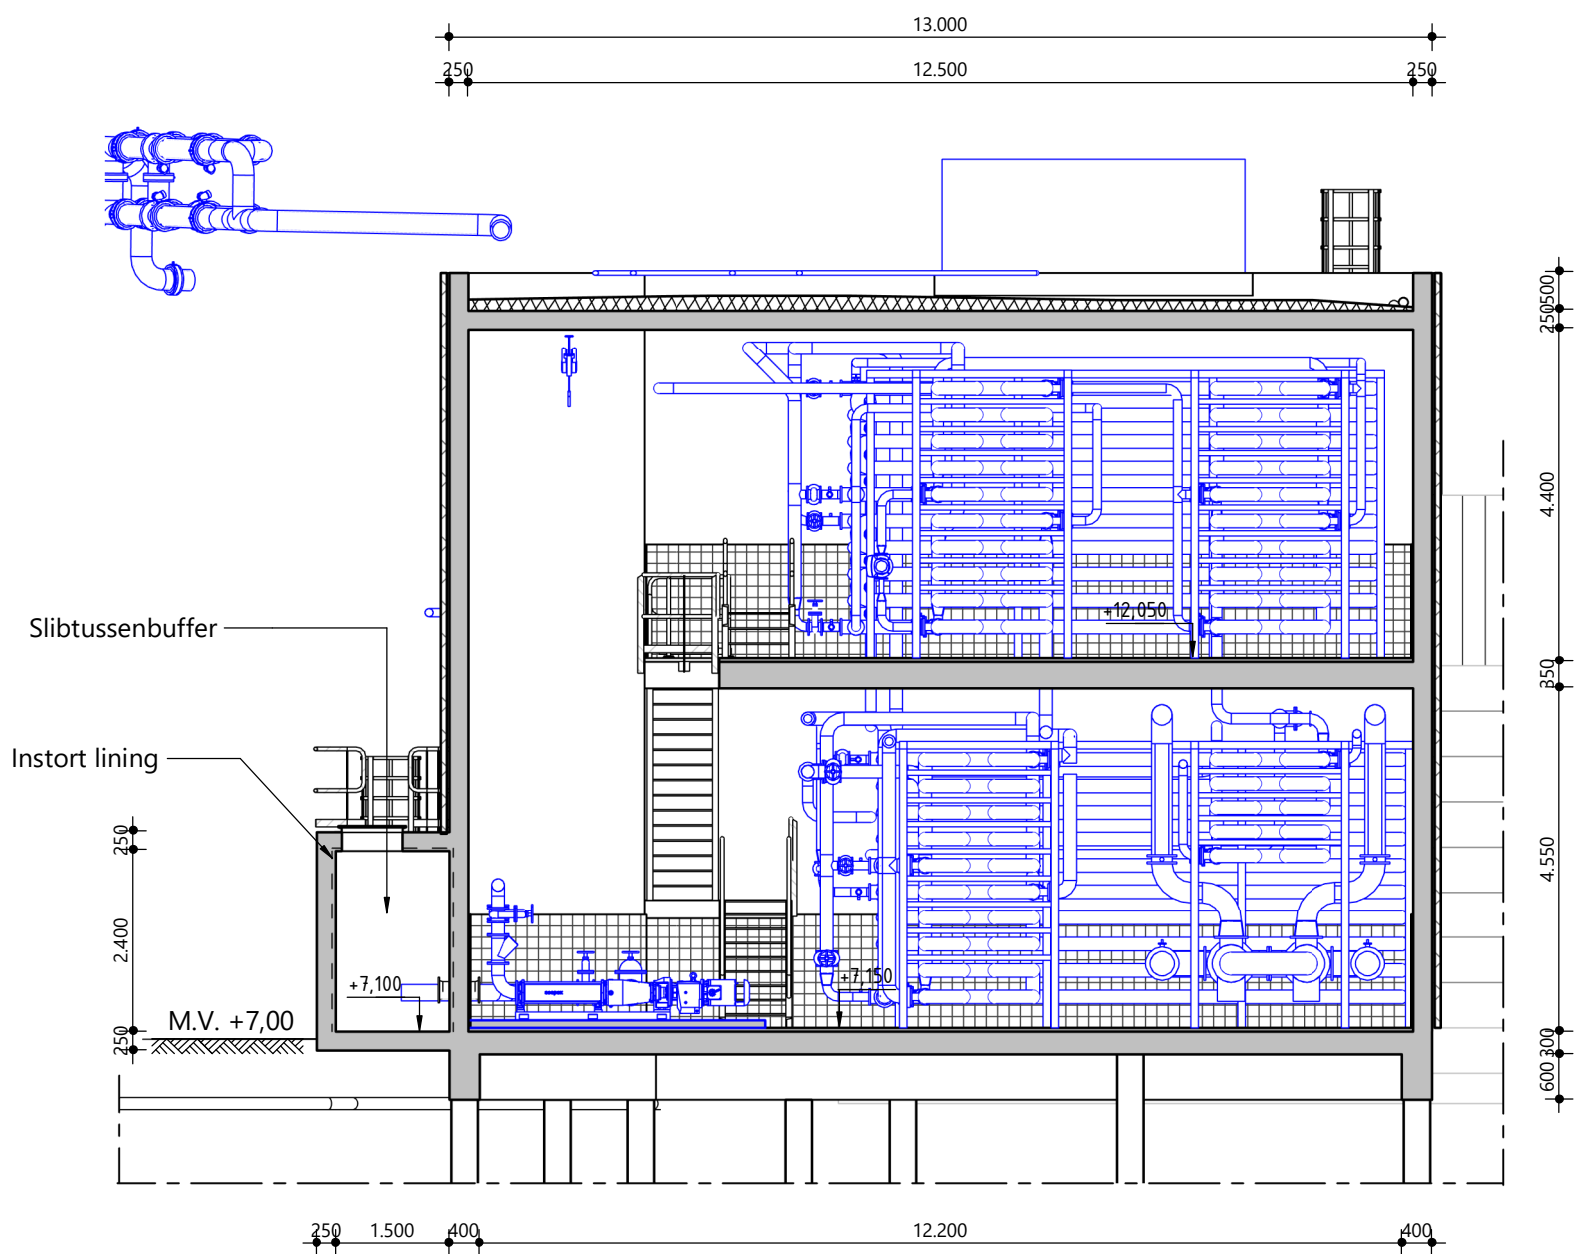

DOORSNEDE B-B
schaal: 1 : 100

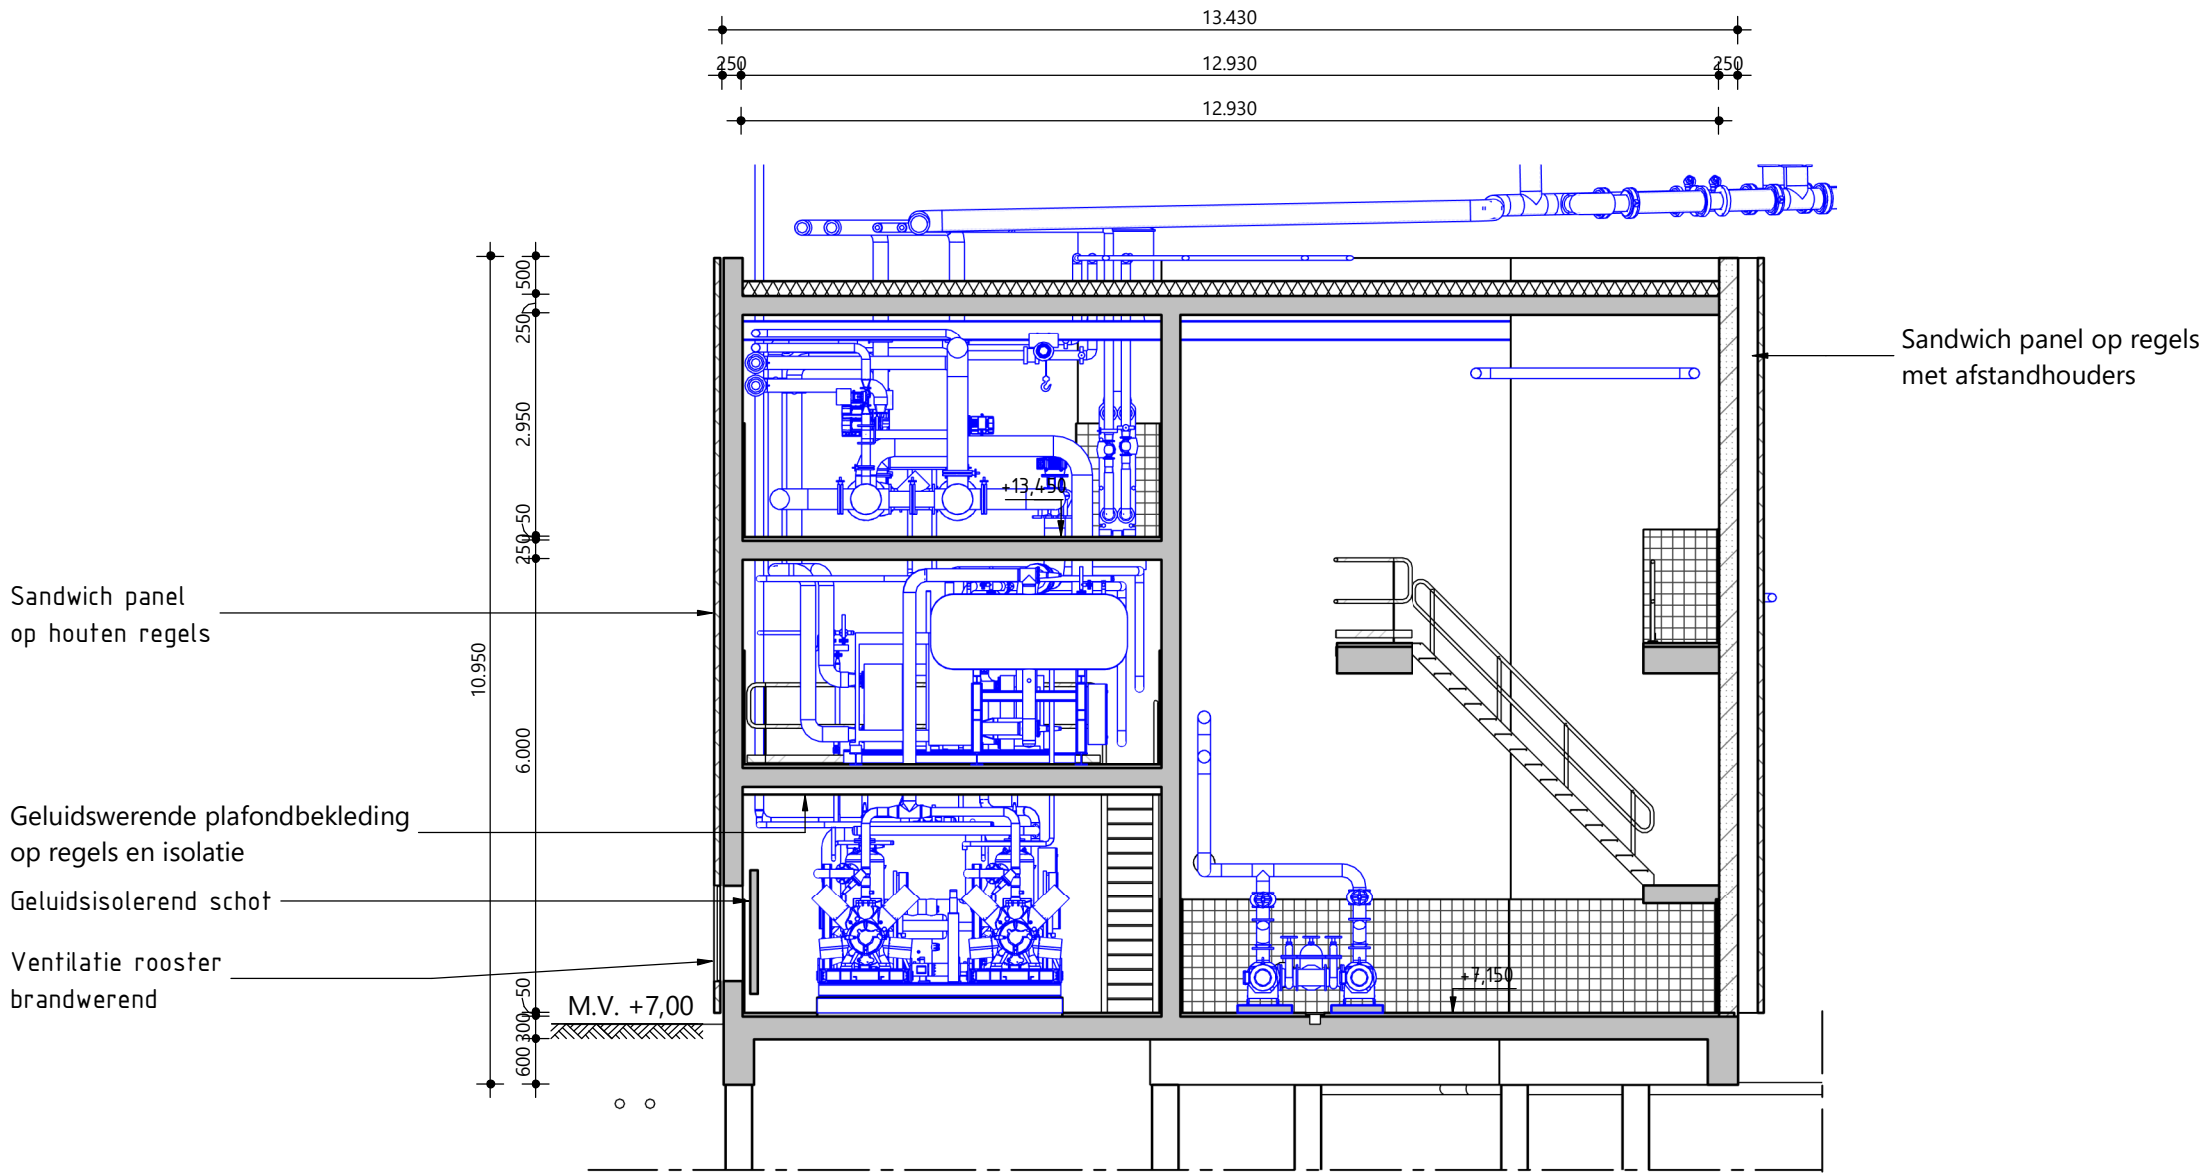

DOORSNEDE D-D
schaal: 1 : 100

LEGENDA NIEUW

- Alle maatvoering in mm, tenzij anders aangegeven
- Hoogtematen in m t.o.v. NAP, tenzij anders aangegeven
- Maaiveld is +7.00m NAP, tenzij anders aangegeven

- Civiële/bouwkundige constructies nieuw
- Civiële/bouwkundige constructies bestaand
- Werktuigbouwkundige installaties nieuw
- Civiële/bouwkundige constructies bestaand

--- Lining HDPE

IHWG beton


Prefab beton

Aluminium

Isolatie

0 2.500mm 5.000mm

Schaal 1:100

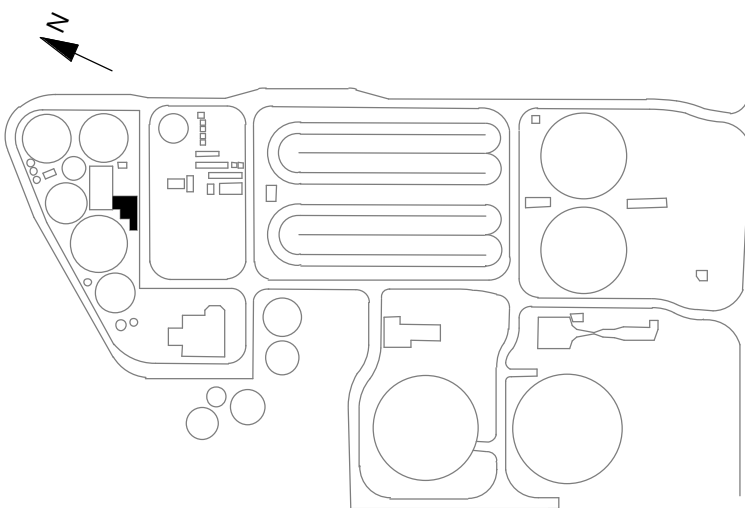

OVERZICHT TERREIN

1	24-08-2022	KRUJ4, TJOJ	PETM4, POSS	KEUT	
Code:	Datum:	Getekend door:	Controle door:	Toezicht door:	Omschrijving:
WITTEVEEN+BOS					
Project: RWZI Echten					Status: Concept
Omschrijving: Warmtegebouw					Fase: DO
Definitief Ontwerp					Formaat: A1
Doorsneden					Wijz: 2
Besteknummer:					Aantal: 2
Tekeningnummer: 127012.000.3111					