

LEGENDA

- Alle maatvoering in mm, tenzij anders aangegeven
- Hoogtematen in m t.o.v. NAP, tenzij anders aangegeven
- Maaiveld is +7.00m NAP, tenzij anders aangegeven

— Civile/bouwkundige constructies

— Werktuigbouwkundige installaties


- - - Lining HDPE

IHWG beton

Prefab beton

Aluminium

Isolatie

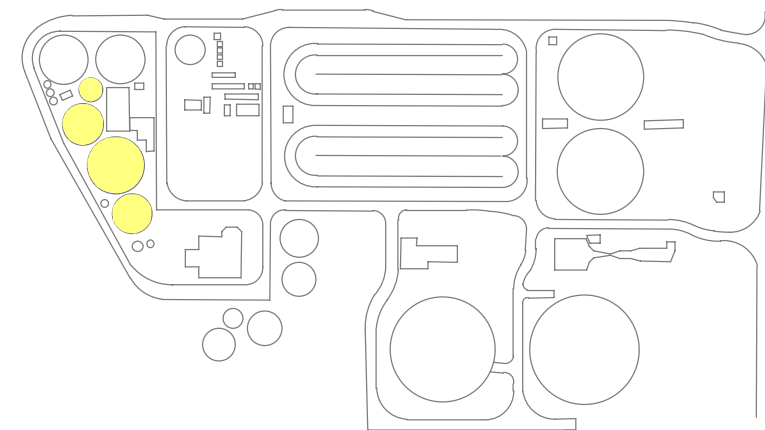

DOORSNEDE A-A

1 : 25

0	08-08-2022	KRUJ4	STEW	KEUT	
Code:	Datum:	Getekend door:	Controle door:	Toezicht door:	Omschrijving:
Waterschap Drents Overijsselse Delta				 Postbus 233 7400 AE Deventer Telefoon 0570 69 39 11 Telefax 0570 69 33 44	
Project:		RWZI Echten			Status: DEFINITIEF
Omschrijving:		Detailtekening overstort voorziening SGT's Nieuwe situatie Aanzichten en doorsneden			Fase:
Besteknummer:		Schaal: 1:25/100		Formaat: A2	Wijz: 0
Tekeningnummer: 127012.14.3020				Blad: 1	Aantal: 1