

ZUIDOOST GEVEL

SCHAAL: 1 : 100

NOORDWEST GEVEL


SCHAAL: 1 : 100

ZUIDWEST GEVEL

SCHAAL: 1 : 100


NOORDOOST GEVEL

SCHAAL: 1 : 100

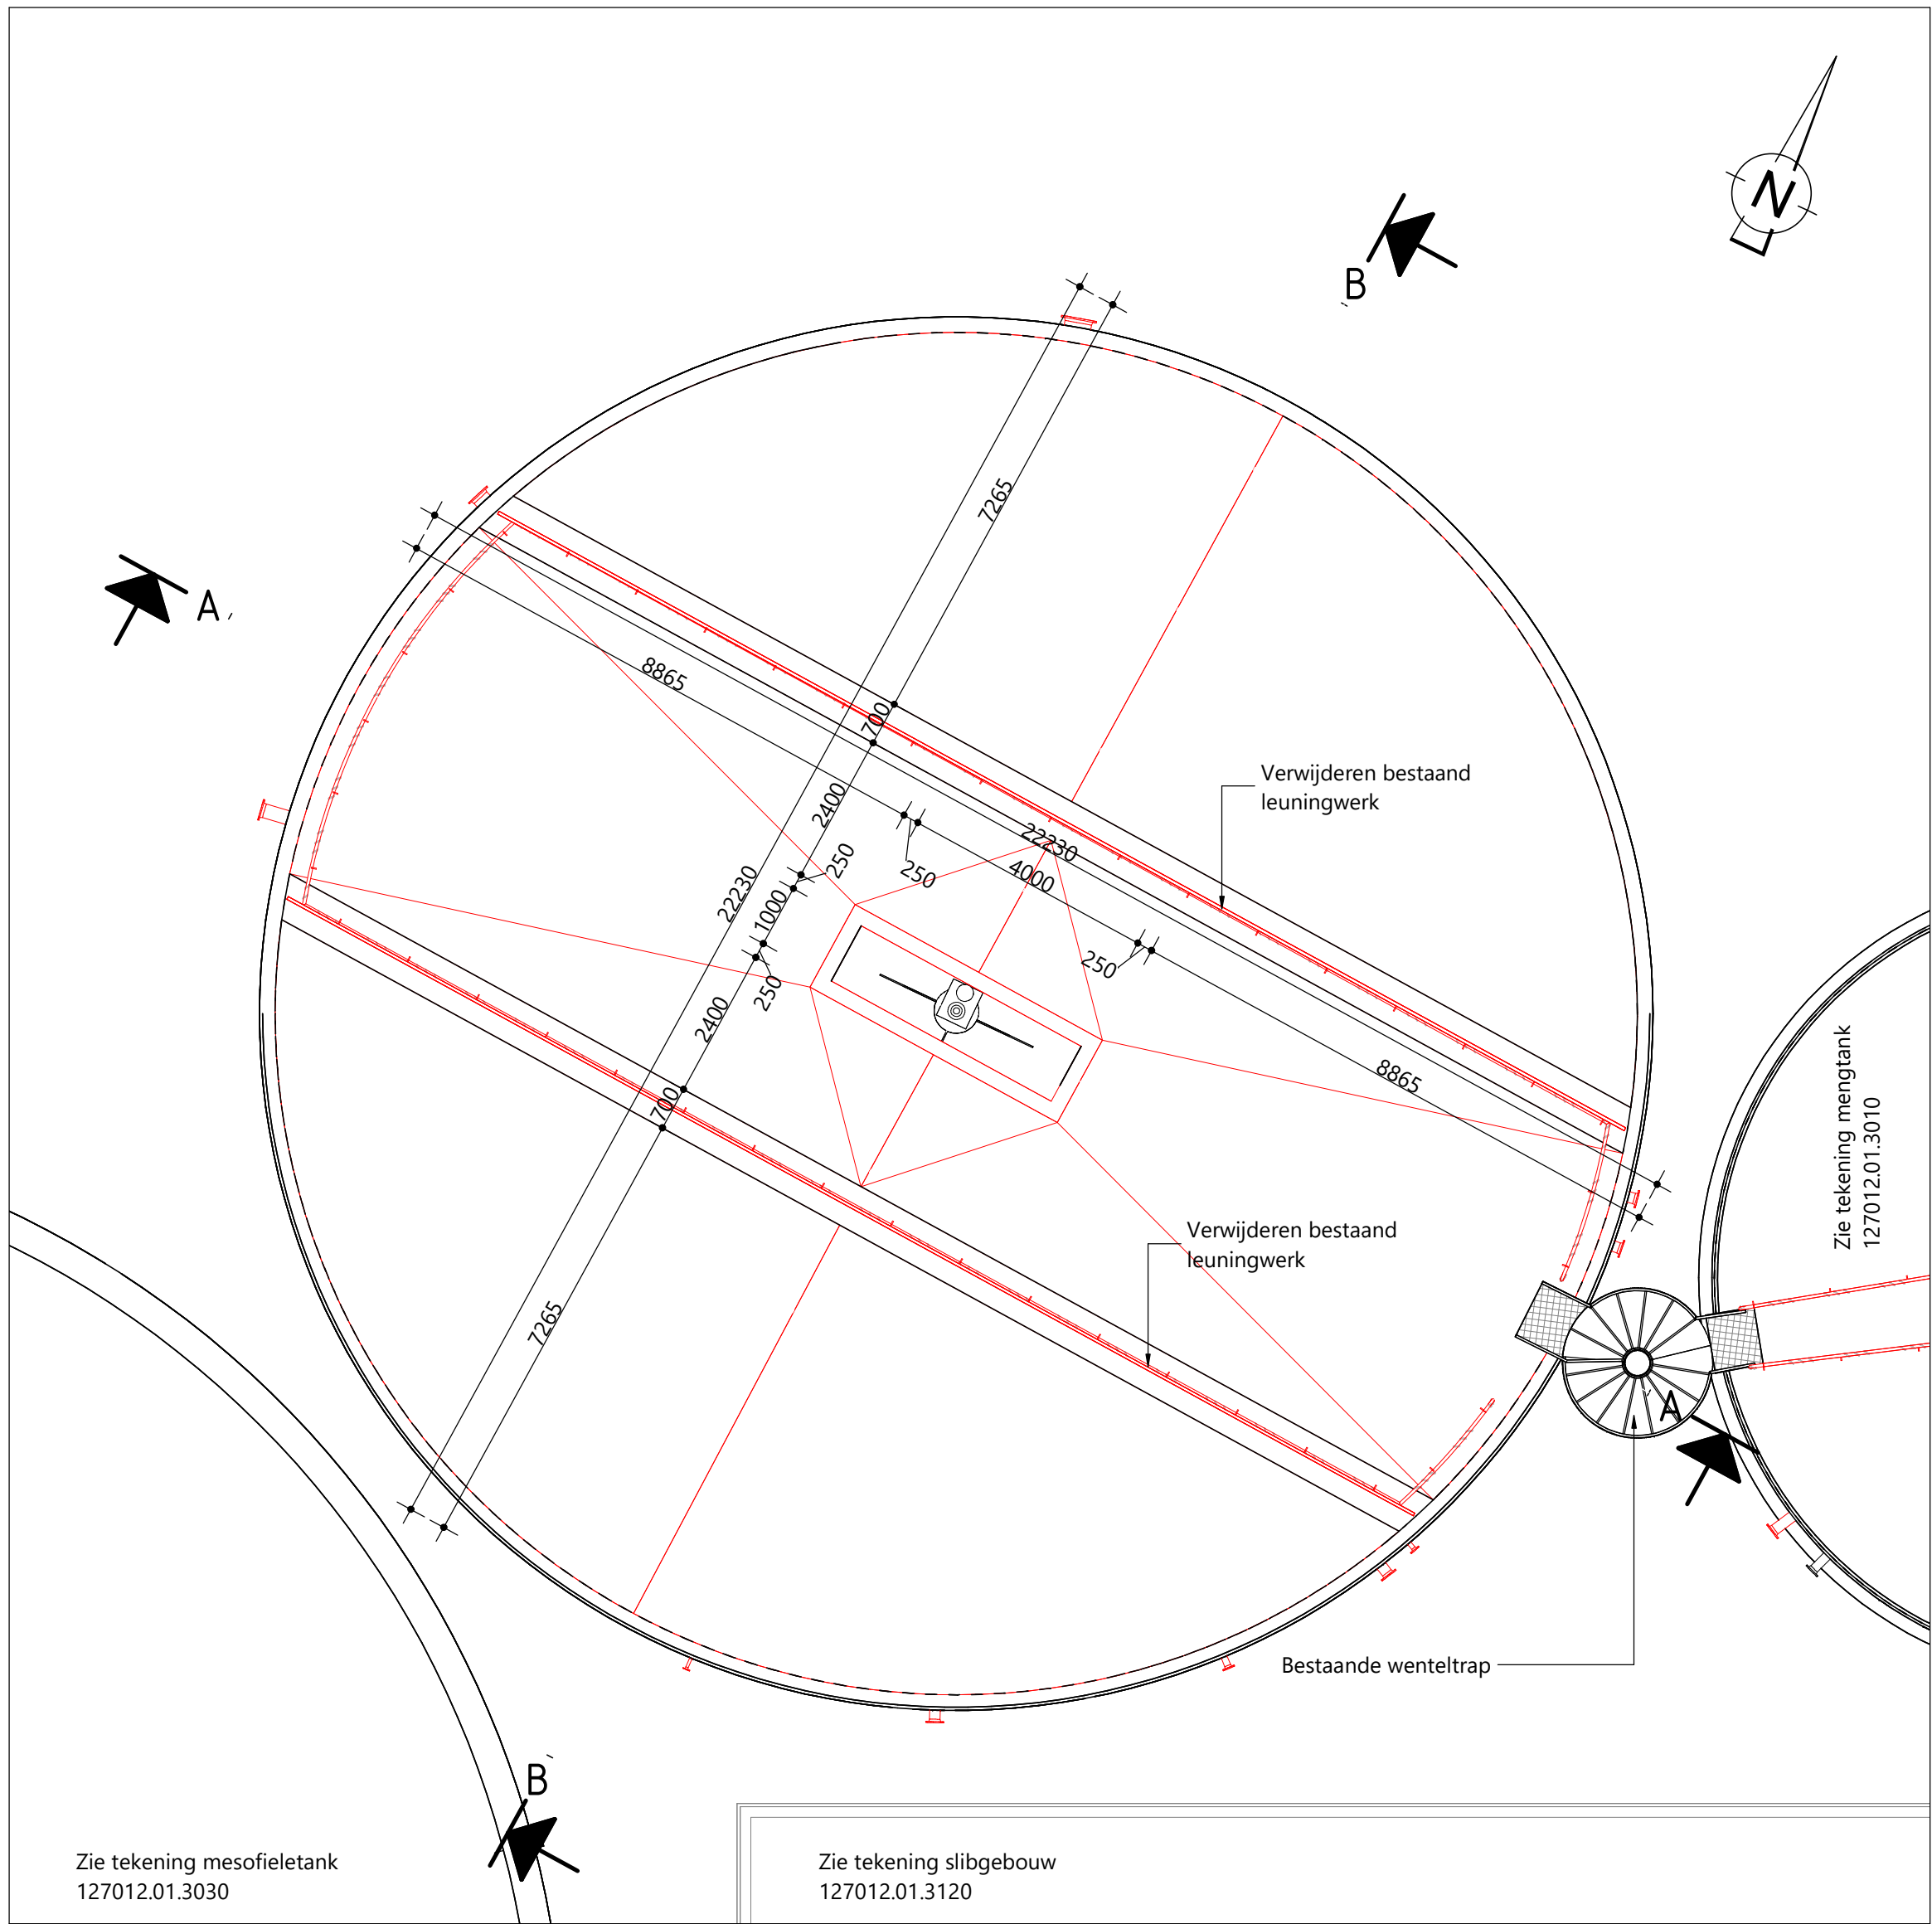


BOVENAANZICHT THERMOFIELE TANK

SCHAAL: 1 : 100

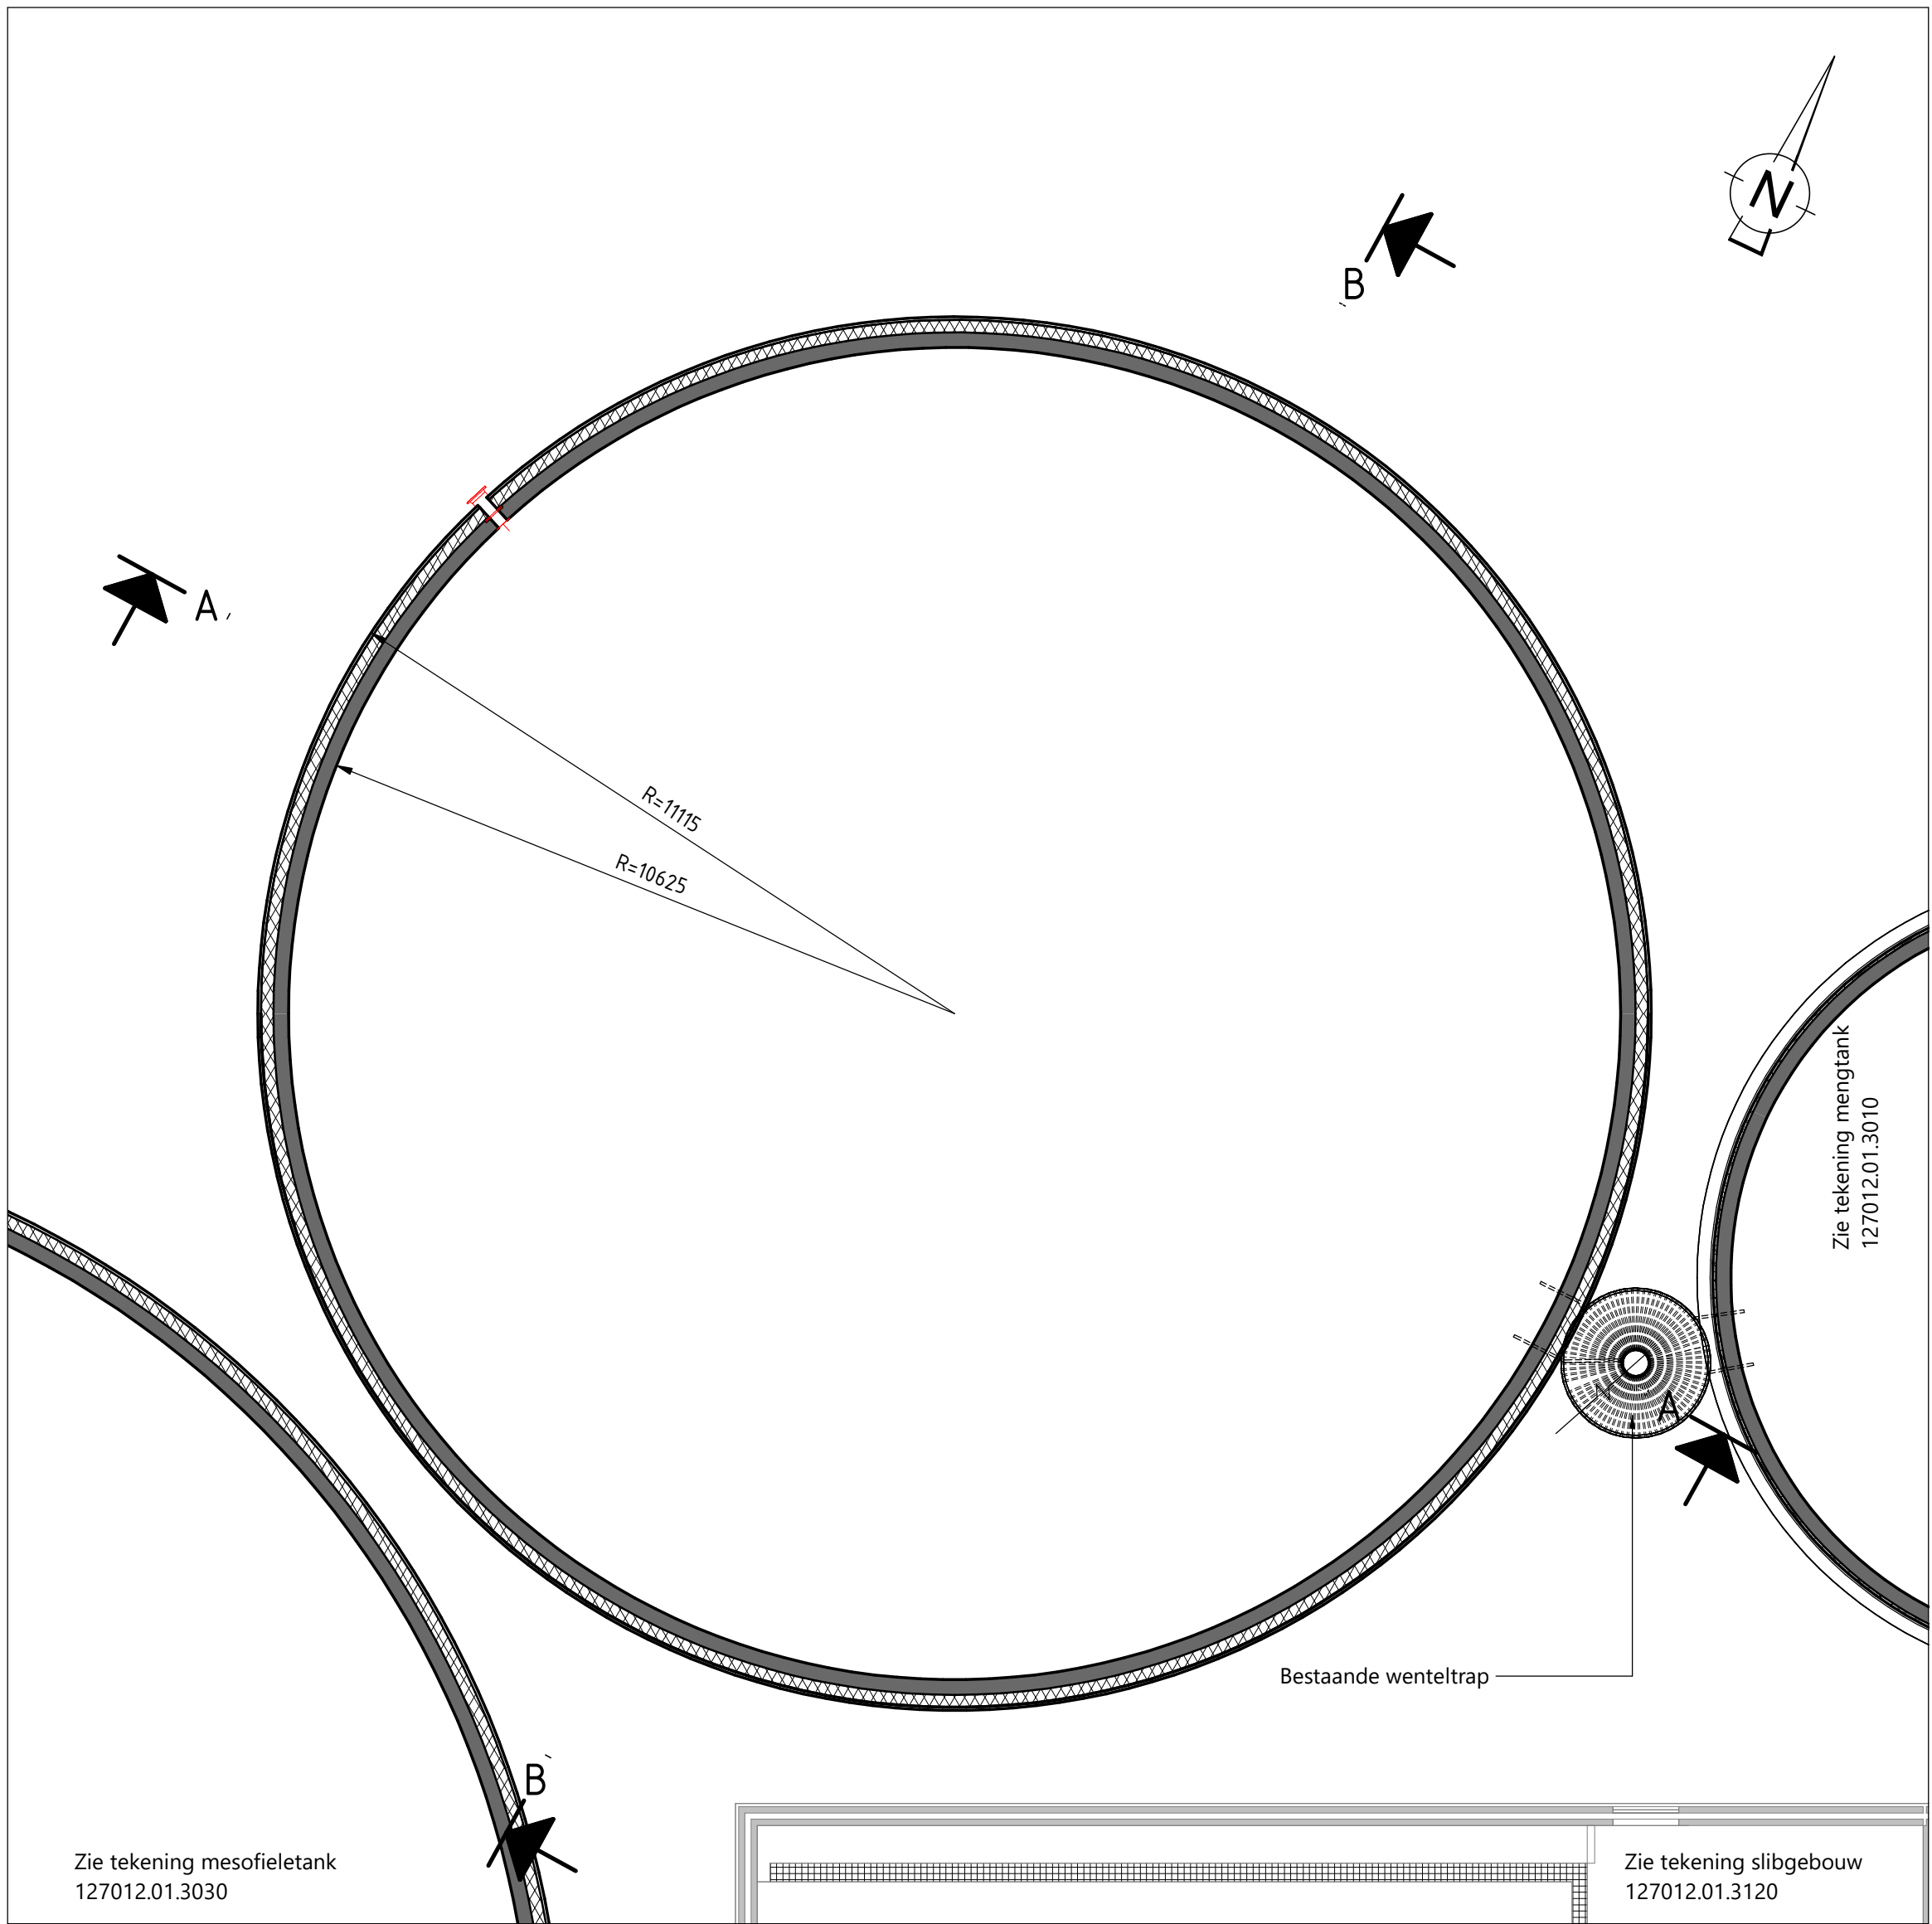


HORIZONTALE DOORSNEDE THERMOFIELE TANK OP 7.3m NAP

SCHAAL: 1 : 100

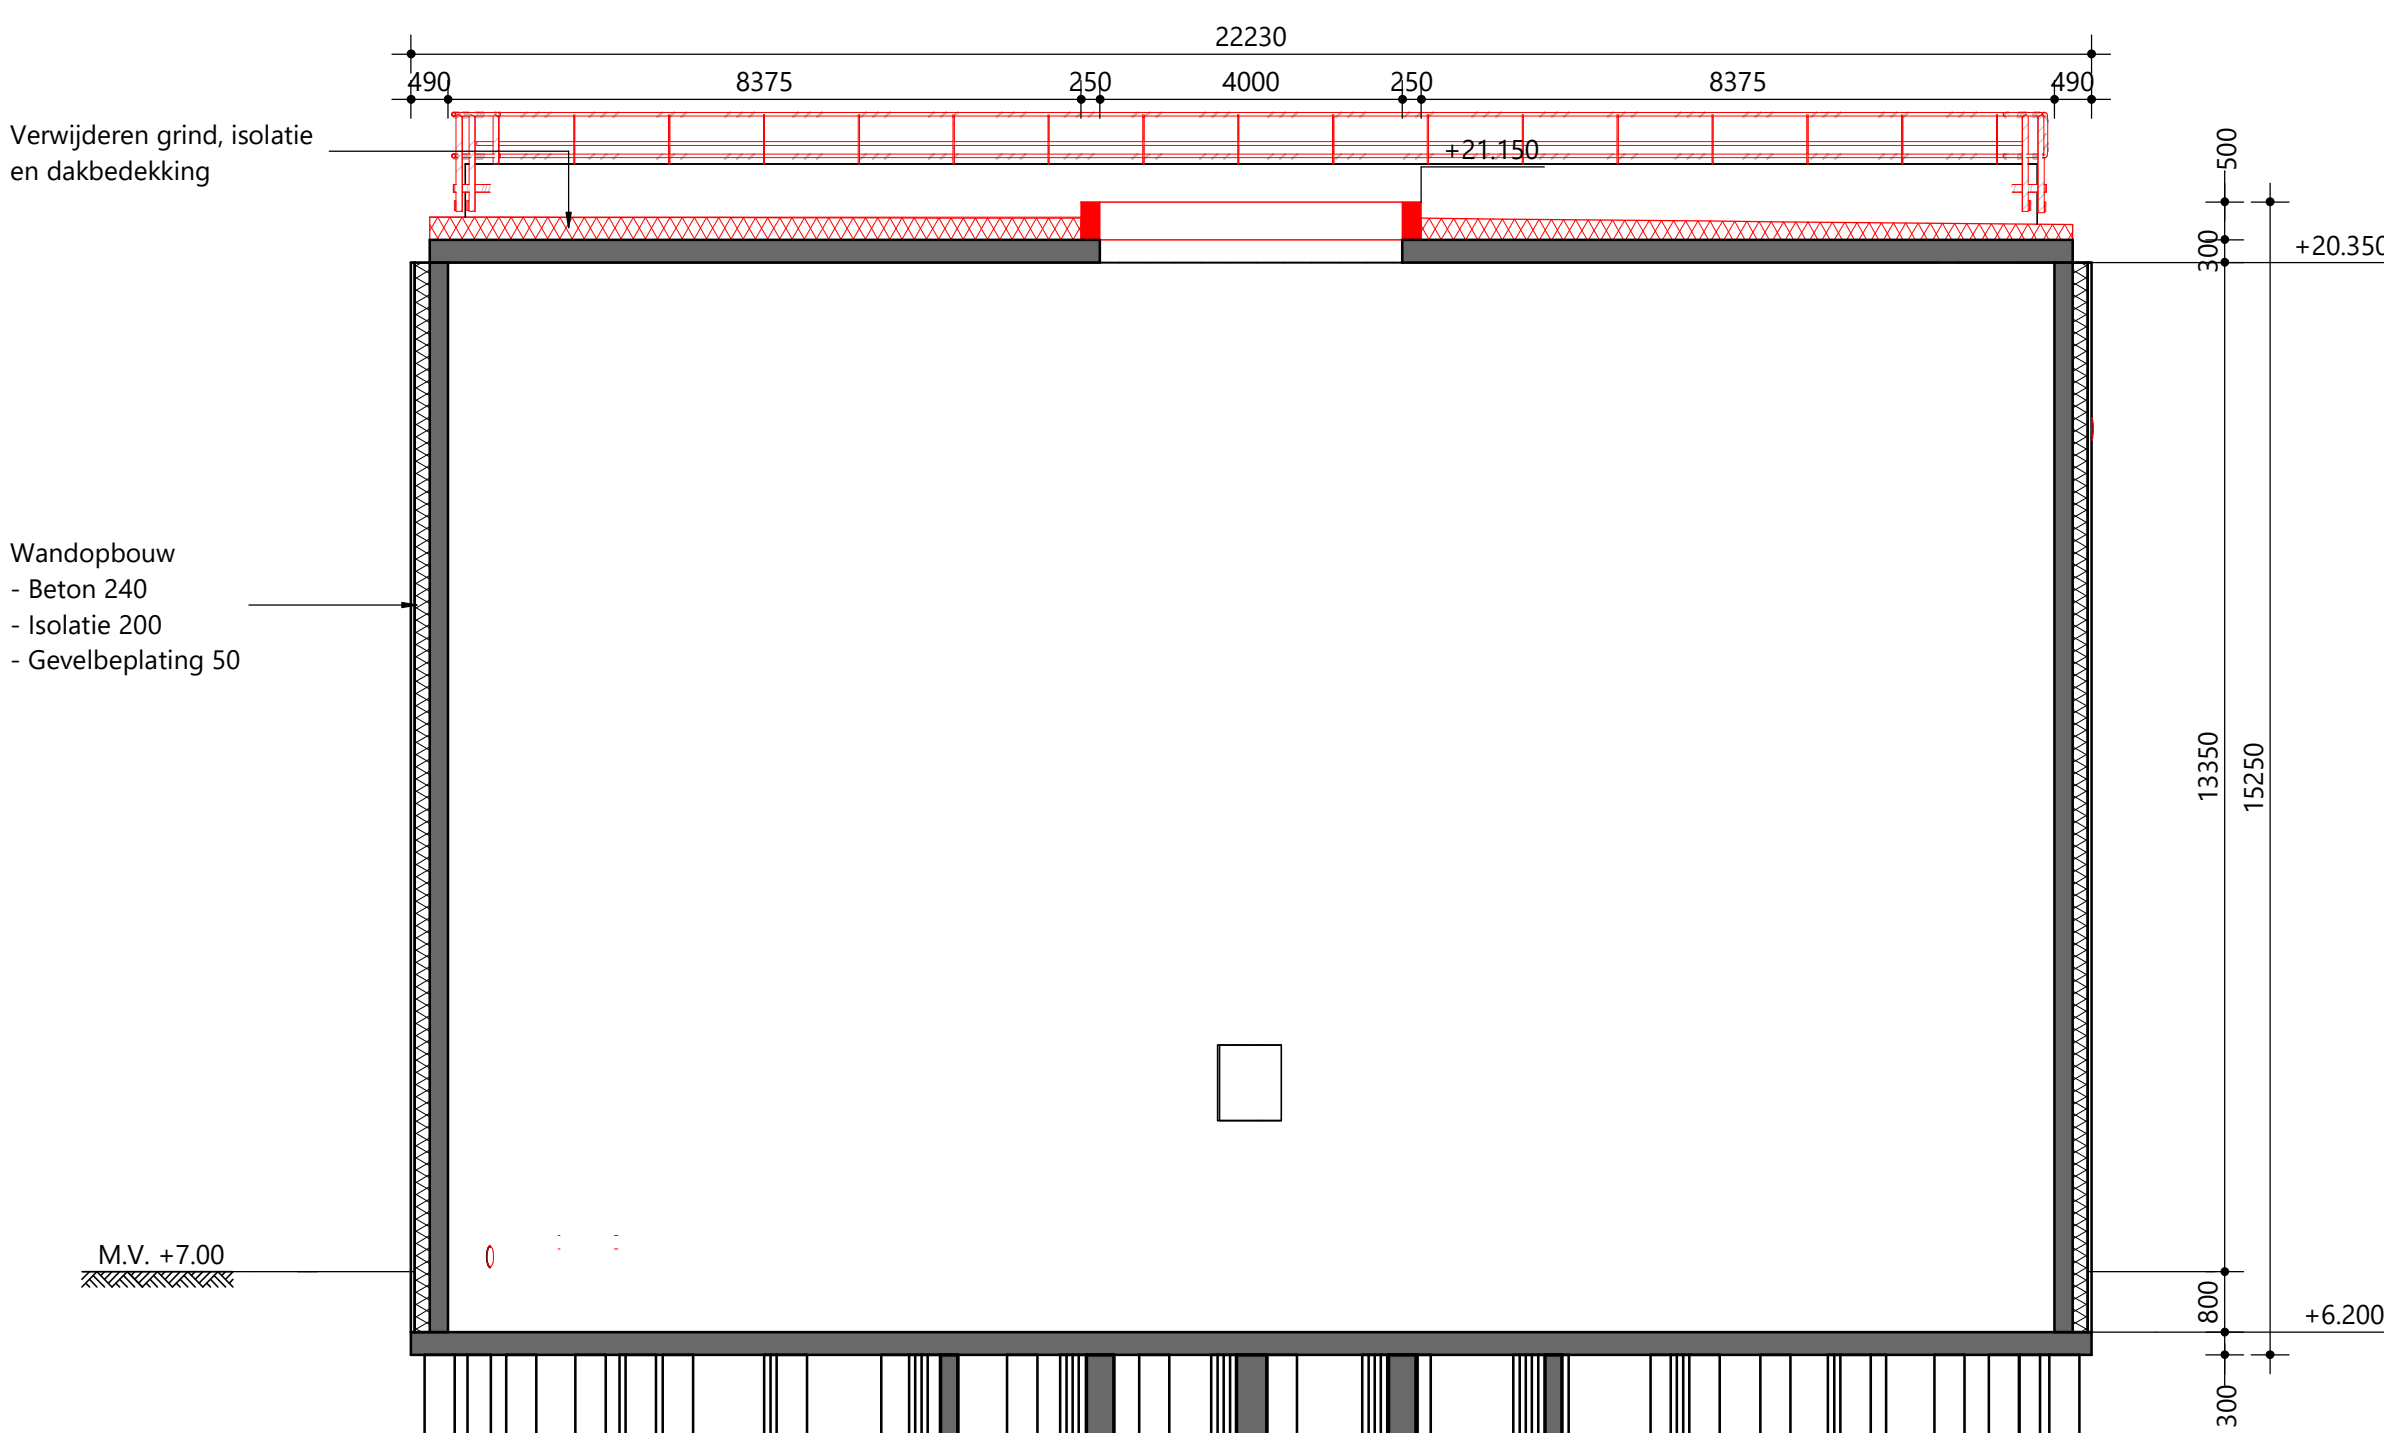


DOORSNEDE A-A

SCHAAL: 1 : 100

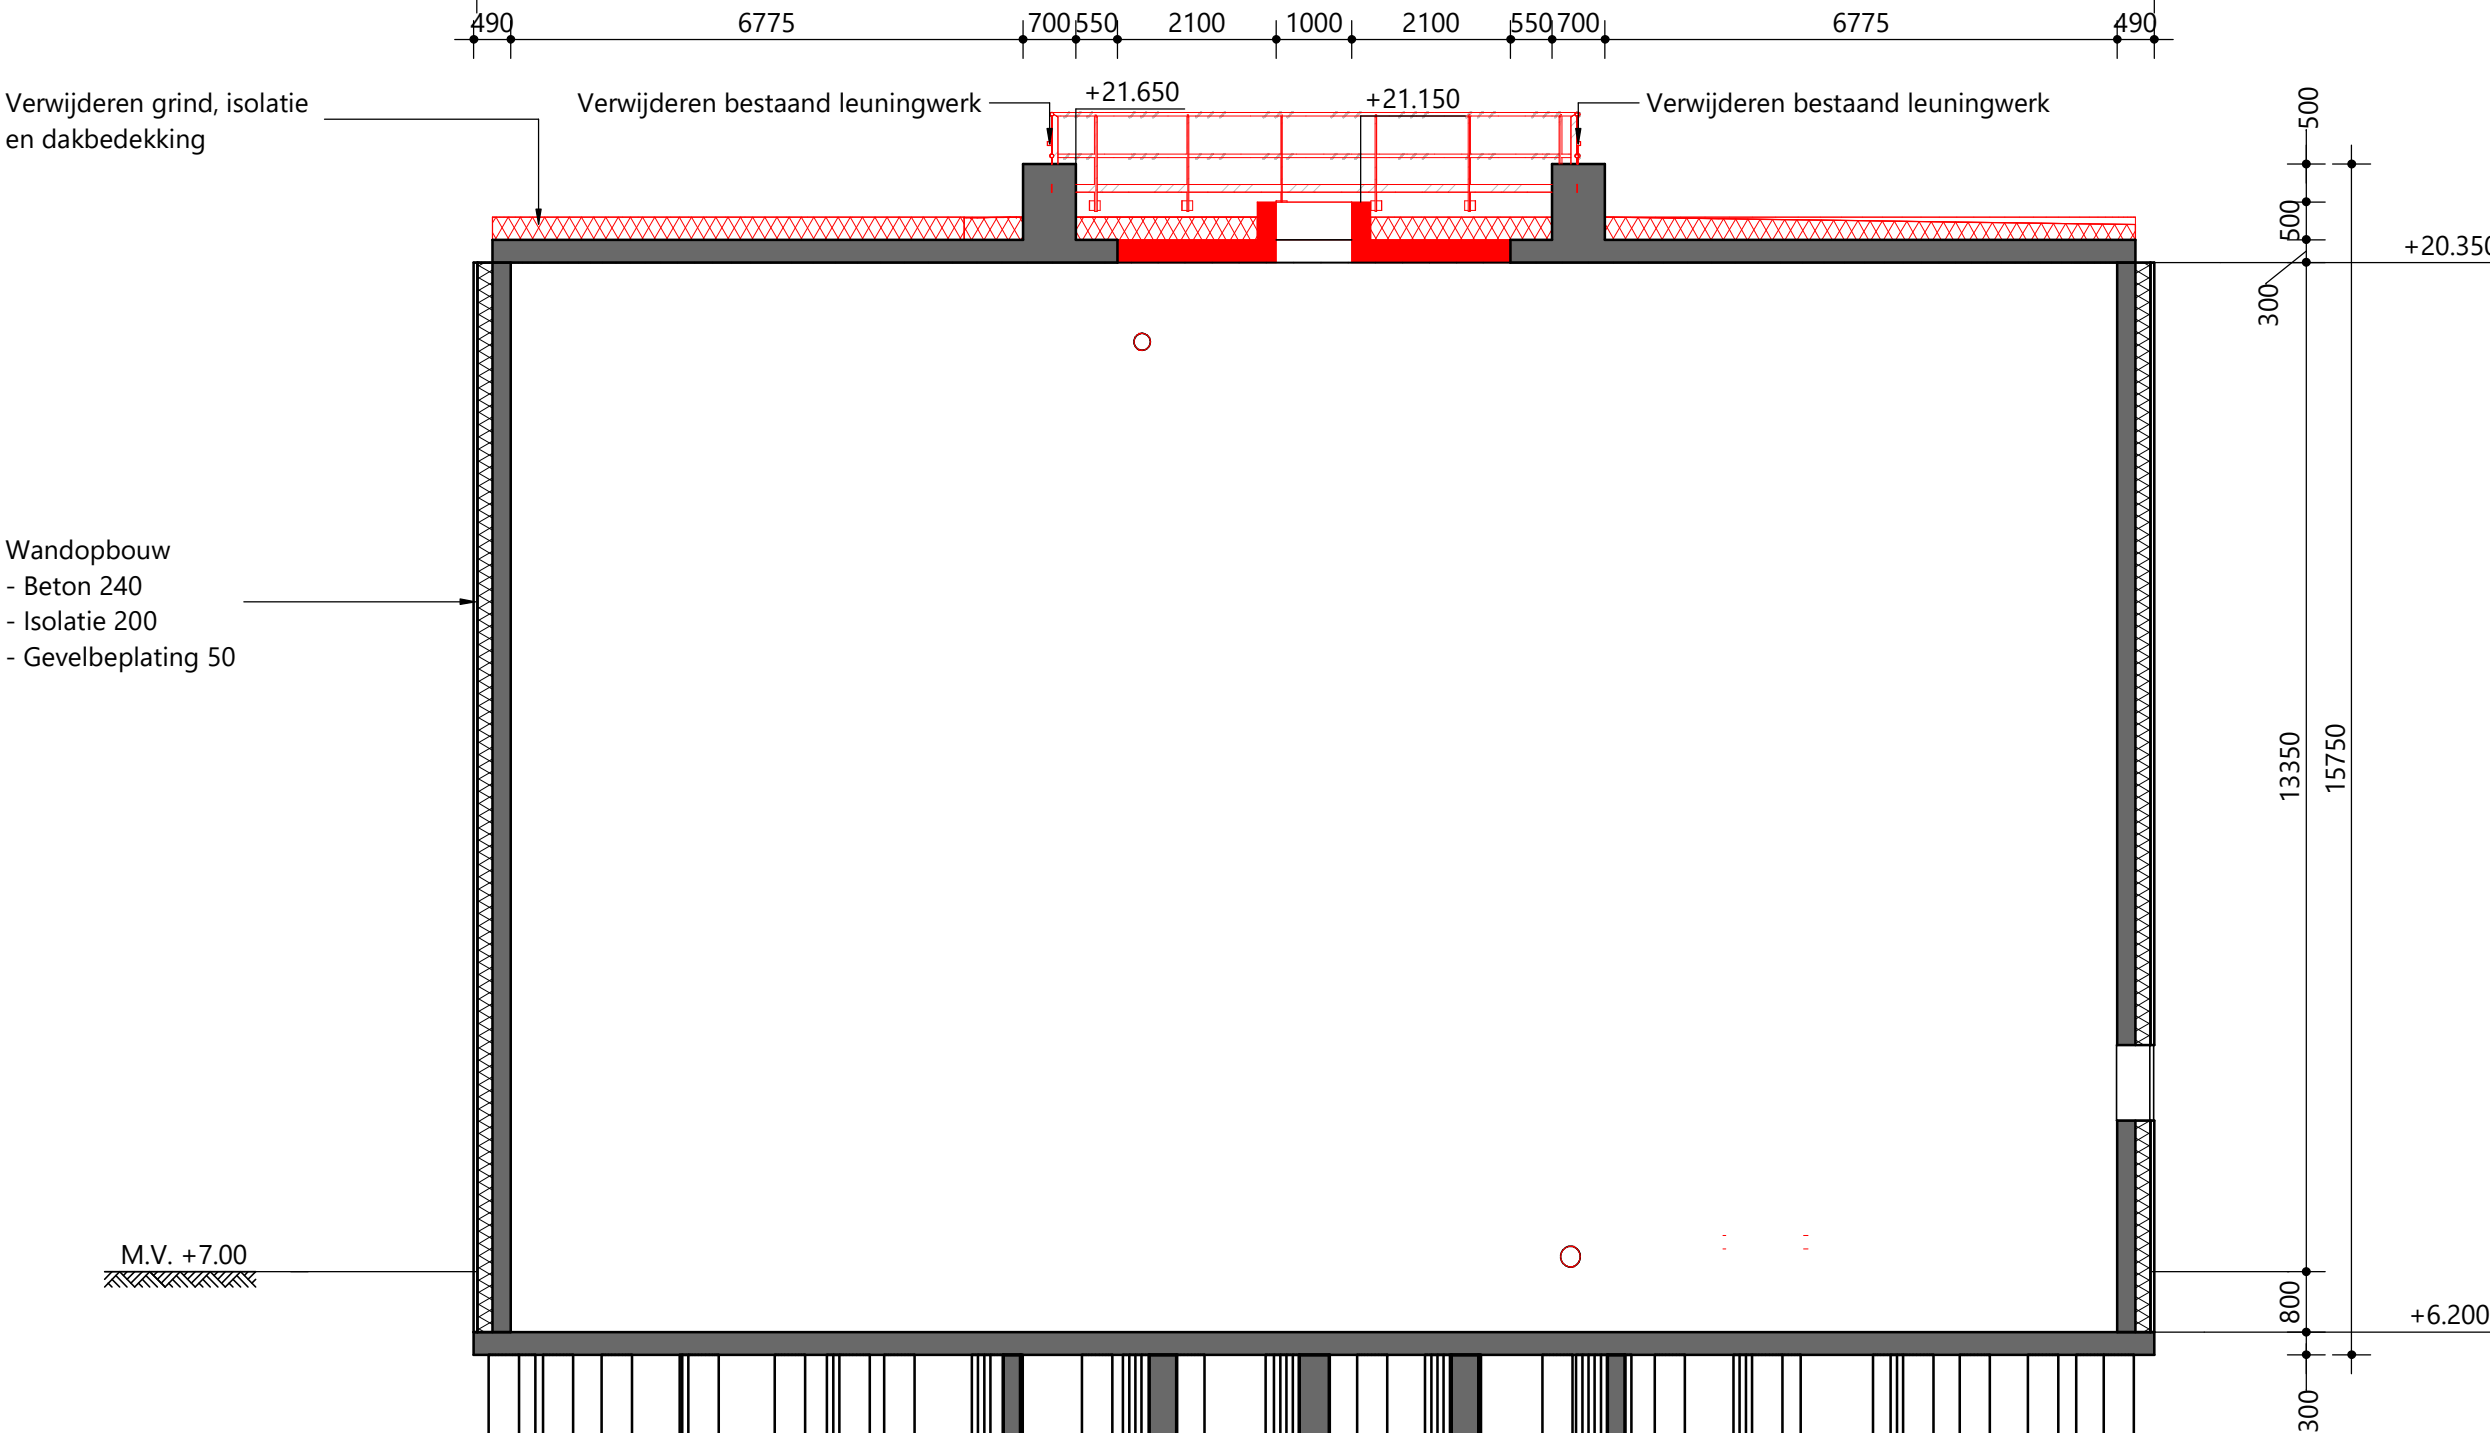

DOORSNEDE B-B

SCHAAL: 1 : 100

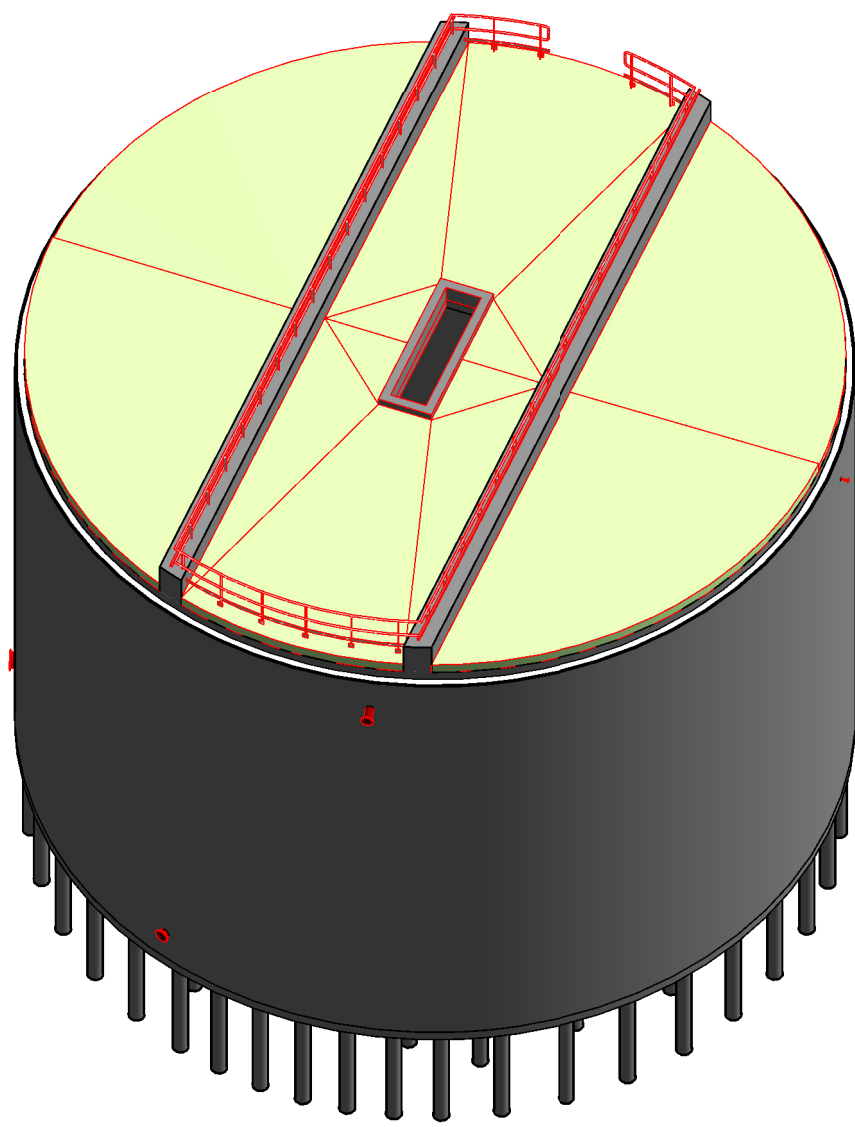

3D AANZICHT


LEGENDA

- Alle maatvoering in mm, tenzij anders aangegeven
- Hoogtematen in m t.o.v. NAP, tenzij anders aangegeven
- Maatveld is +7.00m NAP, tenzij anders aangegeven

- Cijele/bouwkundige constructies
- - - Lining HDPE
- IHWG beton
- ▨ Prefab beton
- ▨ Aluminium
- ▨ Isolatie
- ▨ Te slopen arcering
- Te slopen lijn



Schaal 1:100

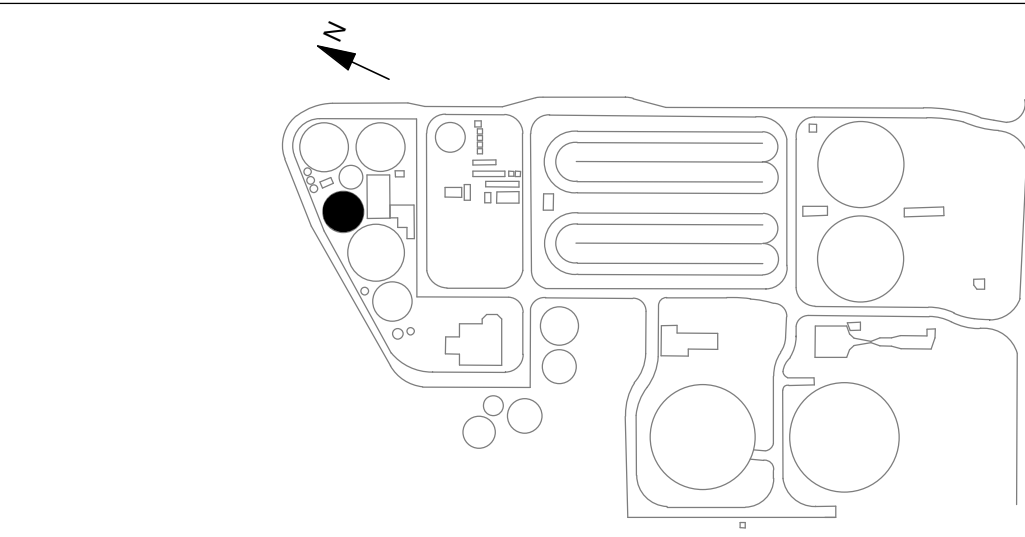

OVERZICHT TERREIN

1	05-04-2023	PAAM	PETM4	KEUT	Omschrijving:
Code	Datum:	[getekend door]	Controle door:	Toezicht door:	Omschrijving:
Waterschap Drents Overijsselse Delta					
Project: RWZI Echten					
Omschrijving: SGT 2 Thermofiele Tank					
Bestaande situatie en sloopwerk					
Aanzichten en doorsneden					
Besteknummer: 127012.01.3030					
Tekeningsnummer: 127012.01.3030					
Schaal: 1:100					
Status: DEFINITIEF					
Form: DO					
Tijdstip: 1					
Weg: 1					
Partij: 1					