




BOVENAANZICHT - NAVERGISTER
schaal: 1 : 100

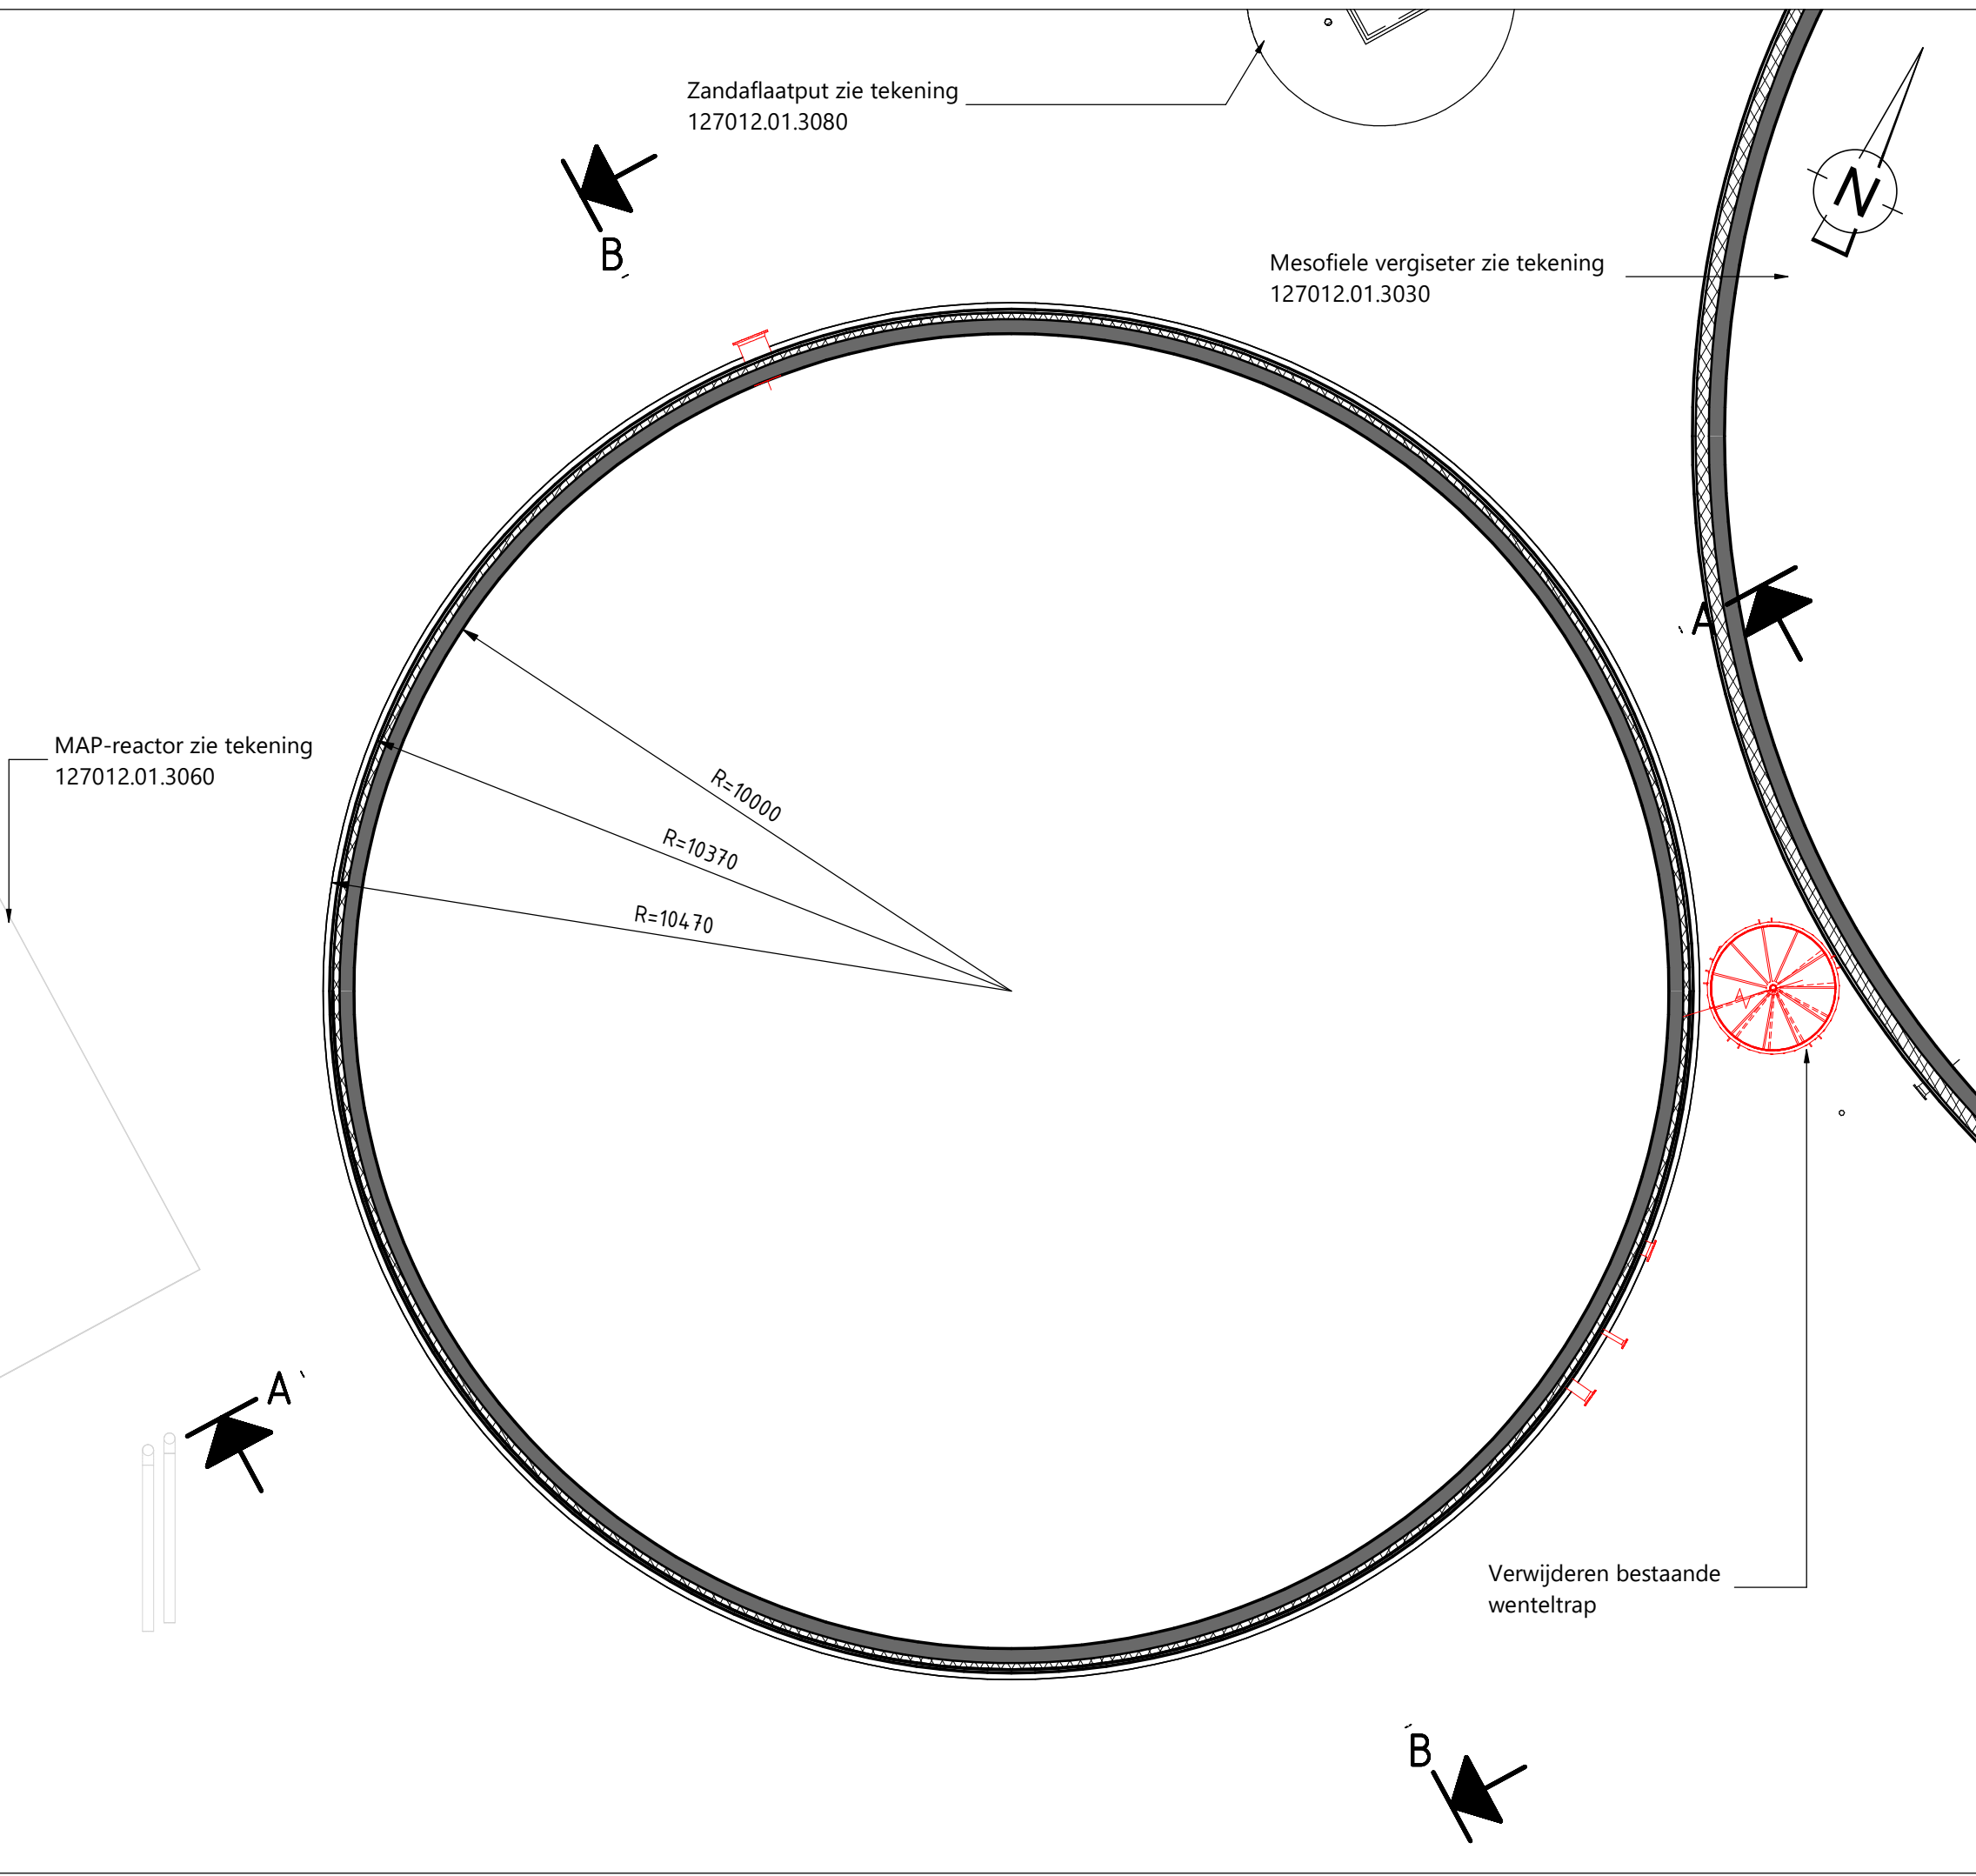


HORIZONTALE DOORSNEDE OP 12m NAP - NAVERGISTER
schaal: 1 : 100

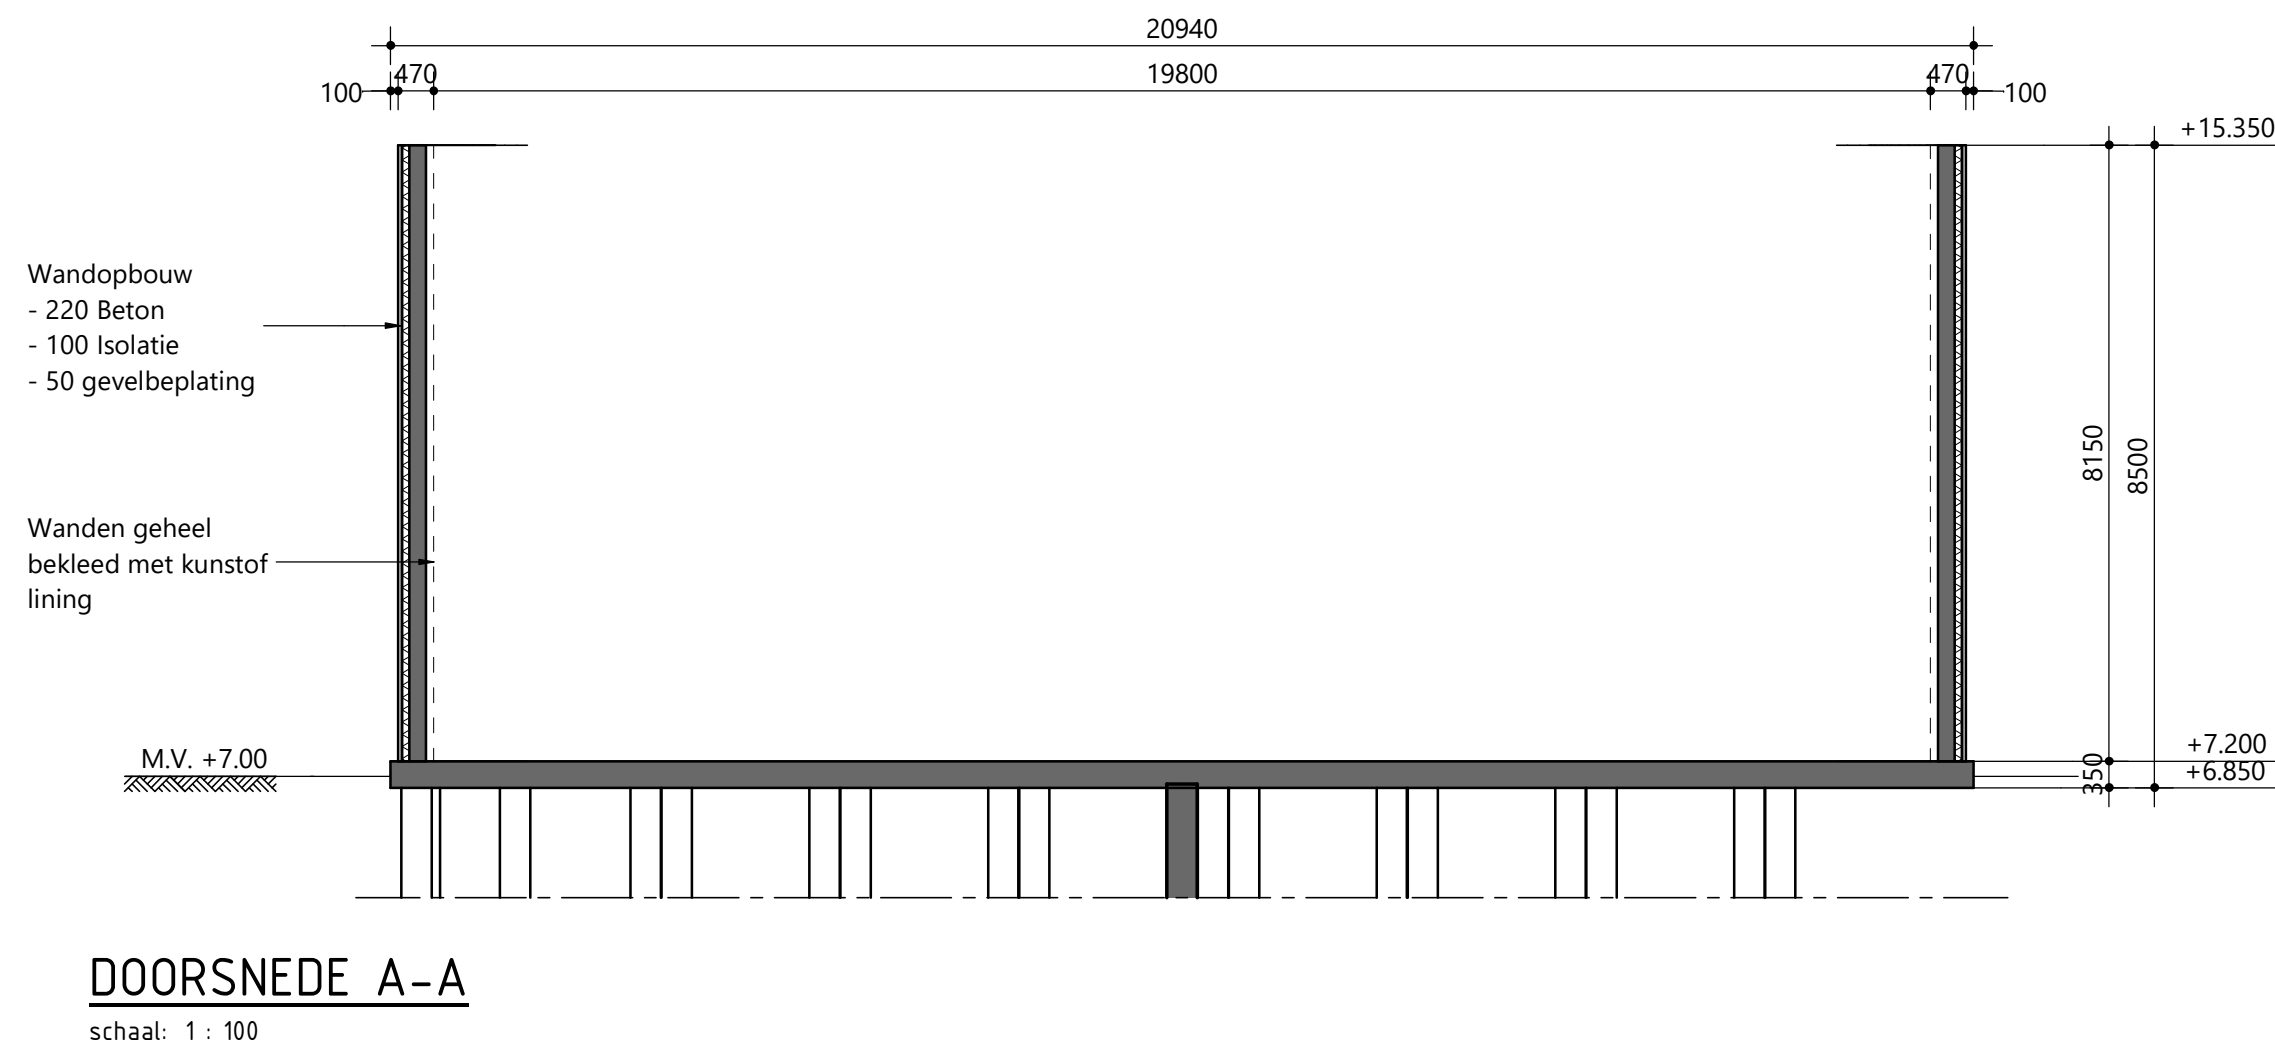

DOORSNEDE A-A
schaal: 1 : 100

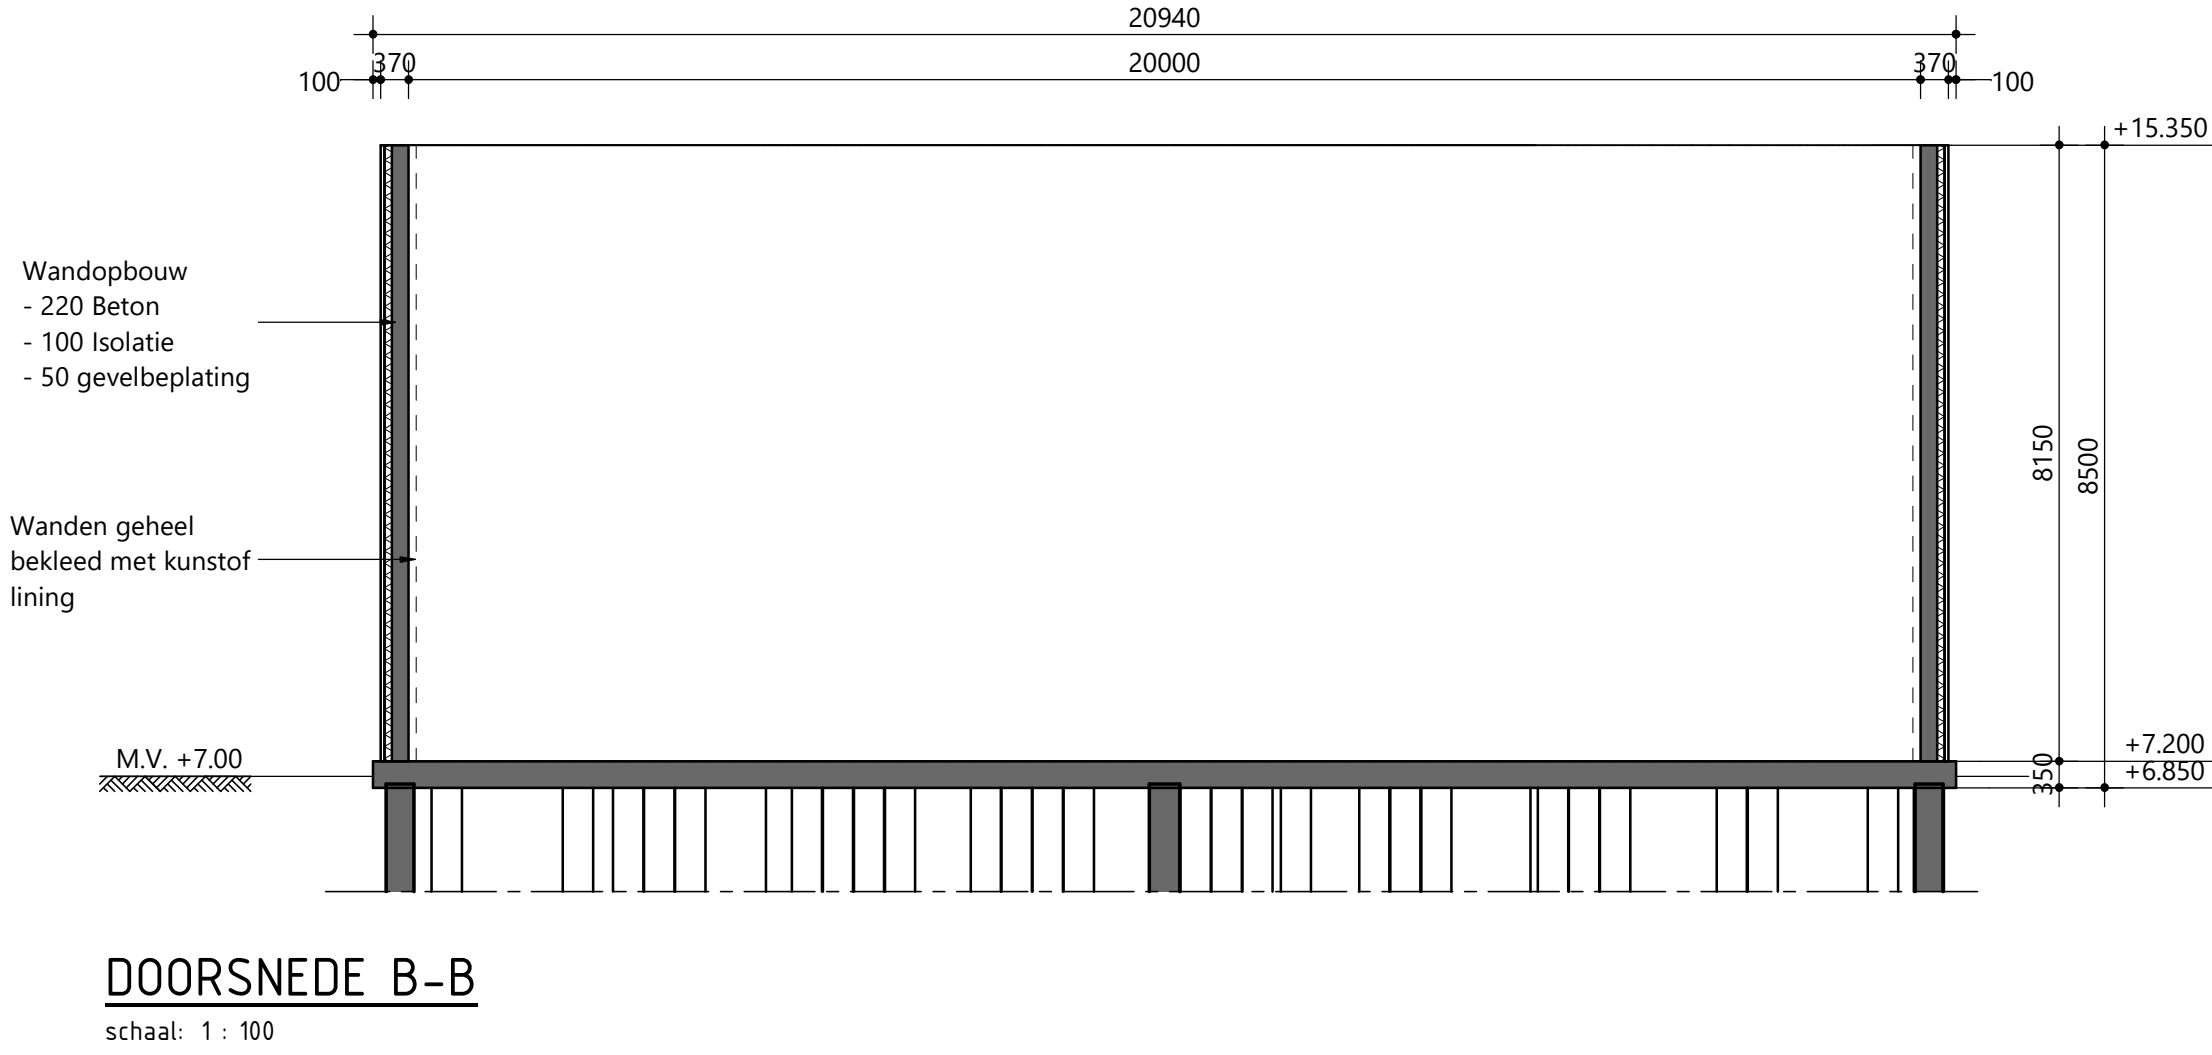

DOORSNEDE B-B
schaal: 1 : 100

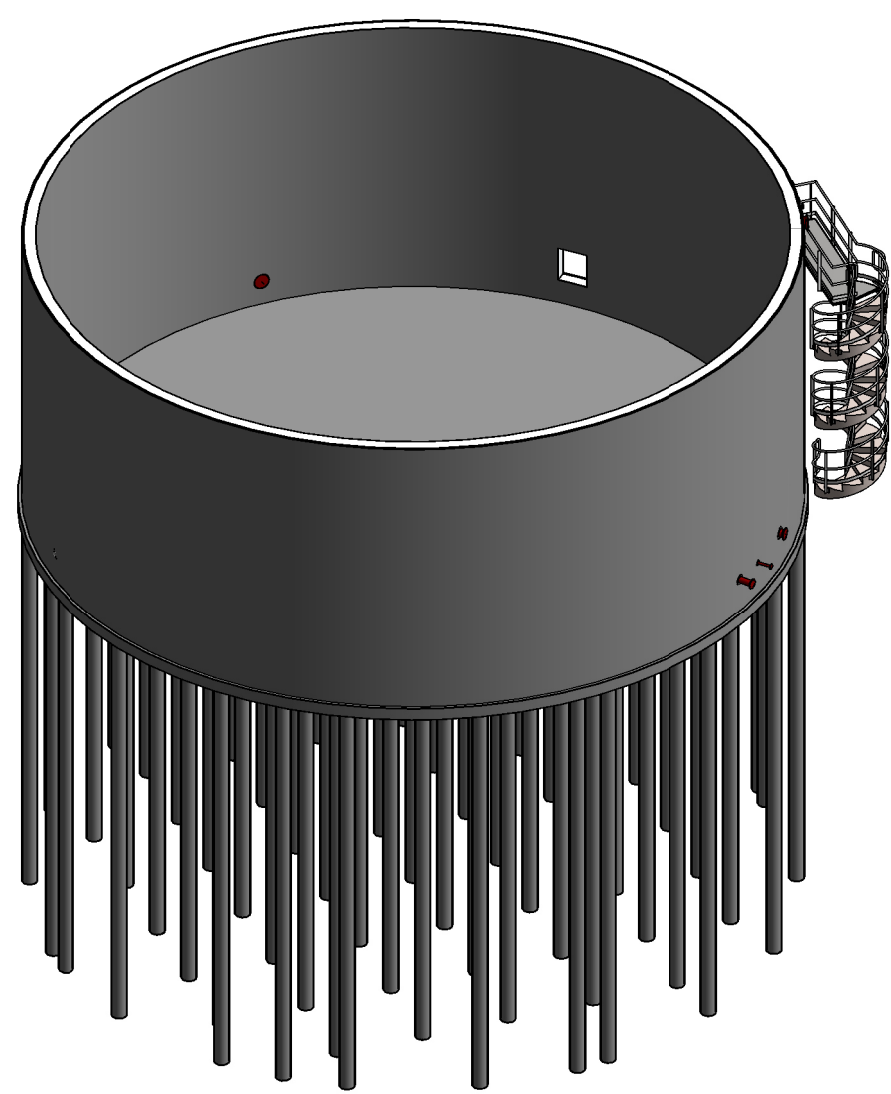

3D AANZICHT

LEGENDA BESTAAND

- Alle maatvoering in mm, tenzij anders aangegeven
- Hoogtematen in m t.o.v. NAP, tenzij anders aangegeven
- Maaiveld is +7.00m NAP, tenzij anders aangegeven

----- Civiele/bouwkundige constructies

- - - - - Lining HDPE

IHWG beton


Prefab beton

Aluminium

Isolatie

Te slopen acering

Te slopen lijn

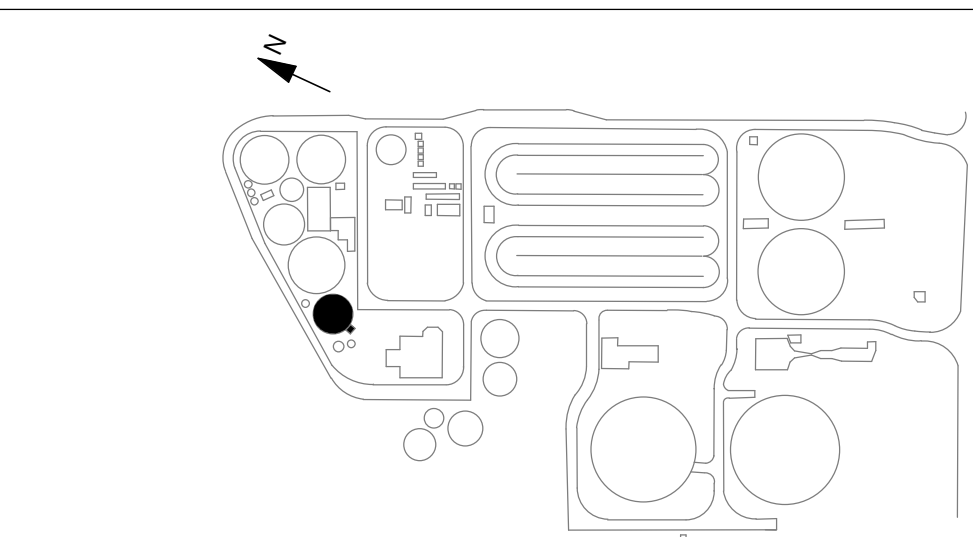

OVERZICHT TERREIN

1	04-04-2023	PAAH, KRUIJL	PETMA, STEW	KEUT	Omschrijving:	Status: DEFINITIEF
Code:	Datum:	PAAH, KRUIJL	PETMA, STEW	KEUT	Omschrijving:	Fase: DO
Waterschap Drents Overijsselse Delta						Project: RWZI Echten
						Omschrijving: SGT 4 Navergifter
						Bestaande situatie en sloopwerk
						Aanzichten en doorsneden
						Bestaatsnummer: 127012.01.3040
						Schaal: 1:100
						Tekeningnummer: 127012.01.3040
						Project: RWZI Echten
						Omschrijving: SGT 4 Navergifter
						Bestaande situatie en sloopwerk
						Aanzichten en doorsneden
						Bestaatsnummer: 127012.01.3040
						Schaal: 1:100
						Tekeningnummer: 127012.01.3040