



Voor werkzaamheden sparingen in de wand:  
2698-tek05-2 Mixing tank 58mt-0101 samenstelling Rev B 127012 tbv sloopwerk

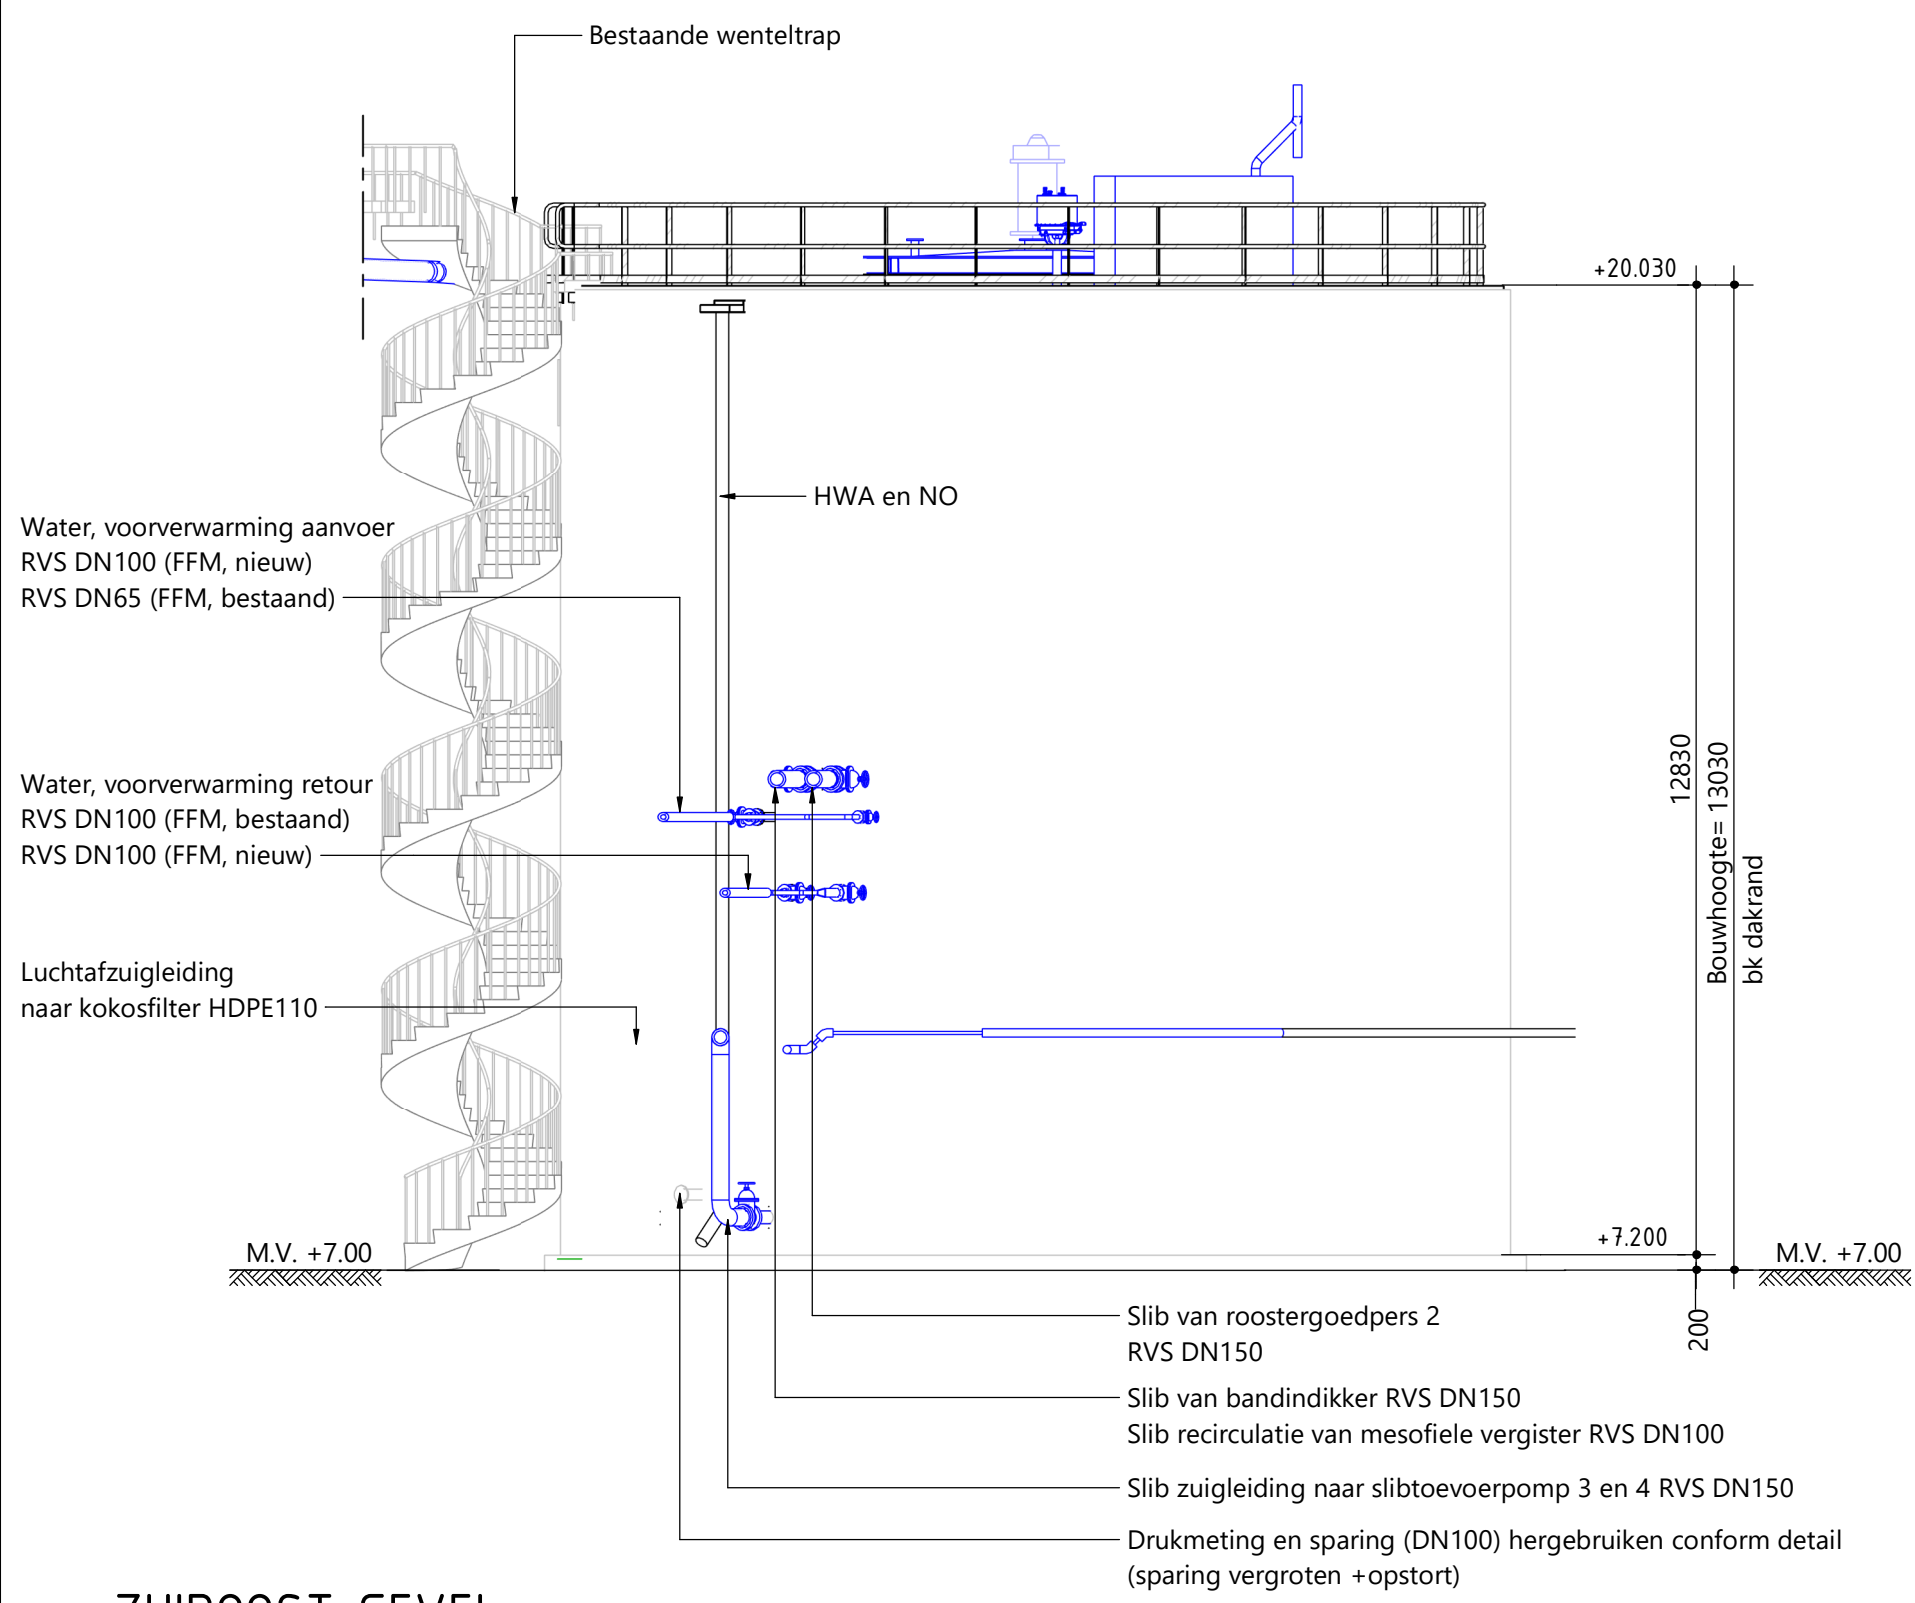


#### ZUIDOOST GEVEL

schaal: 1 : 100

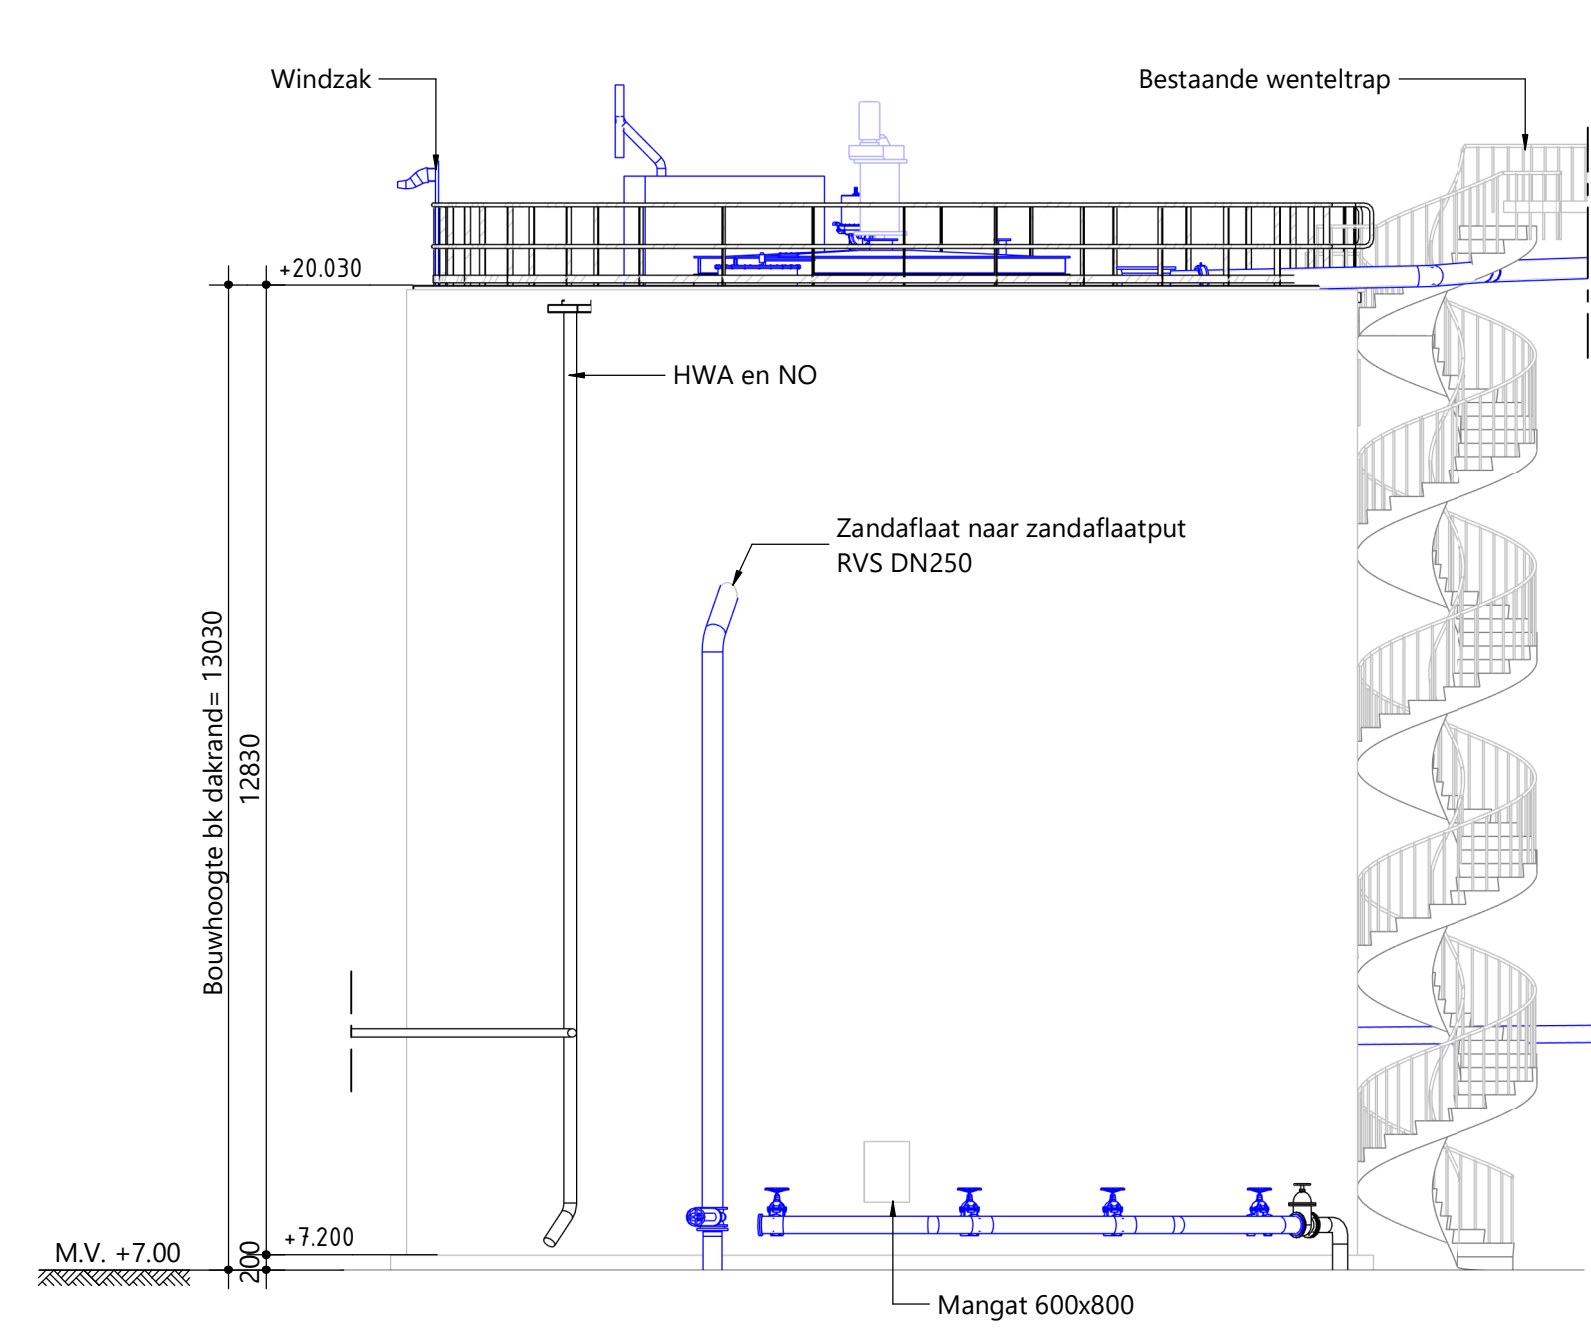


#### NOORDWEST GEVEL

schaal: 1 : 100

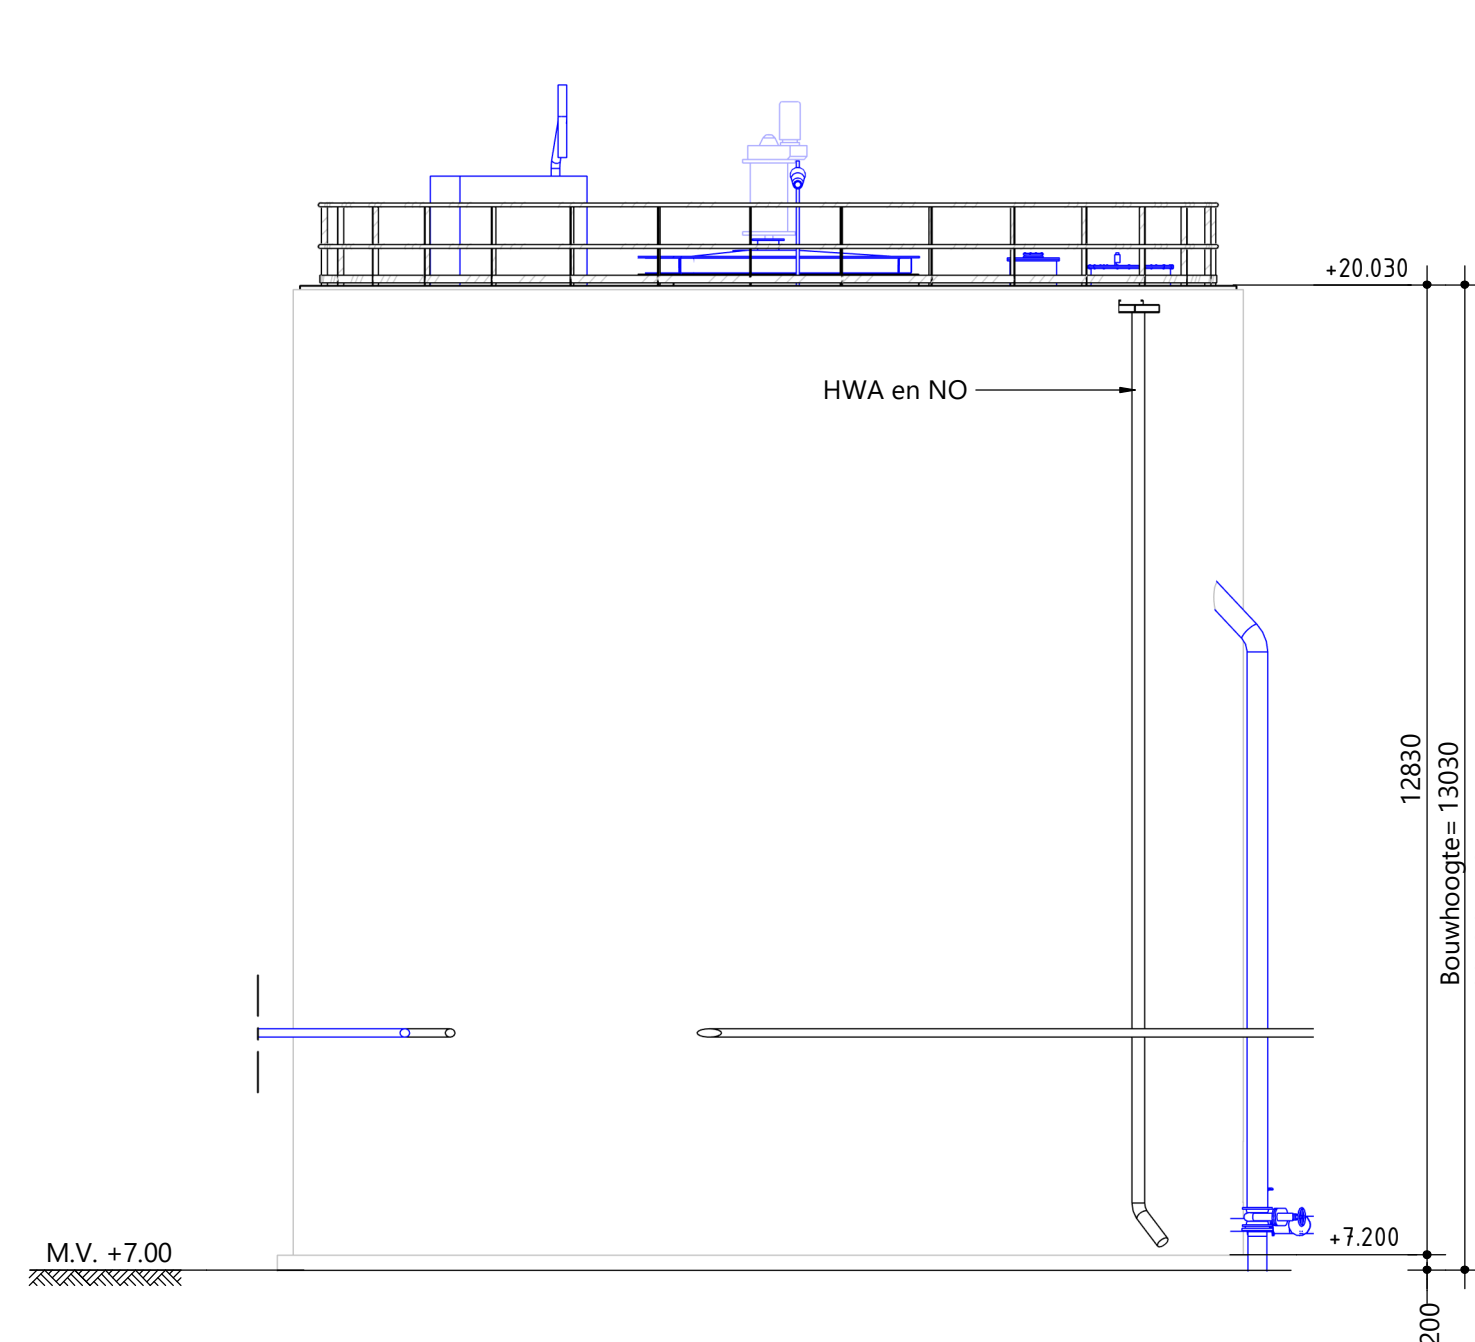


#### NOORDOOST GEVEL

schaal: 1 : 100

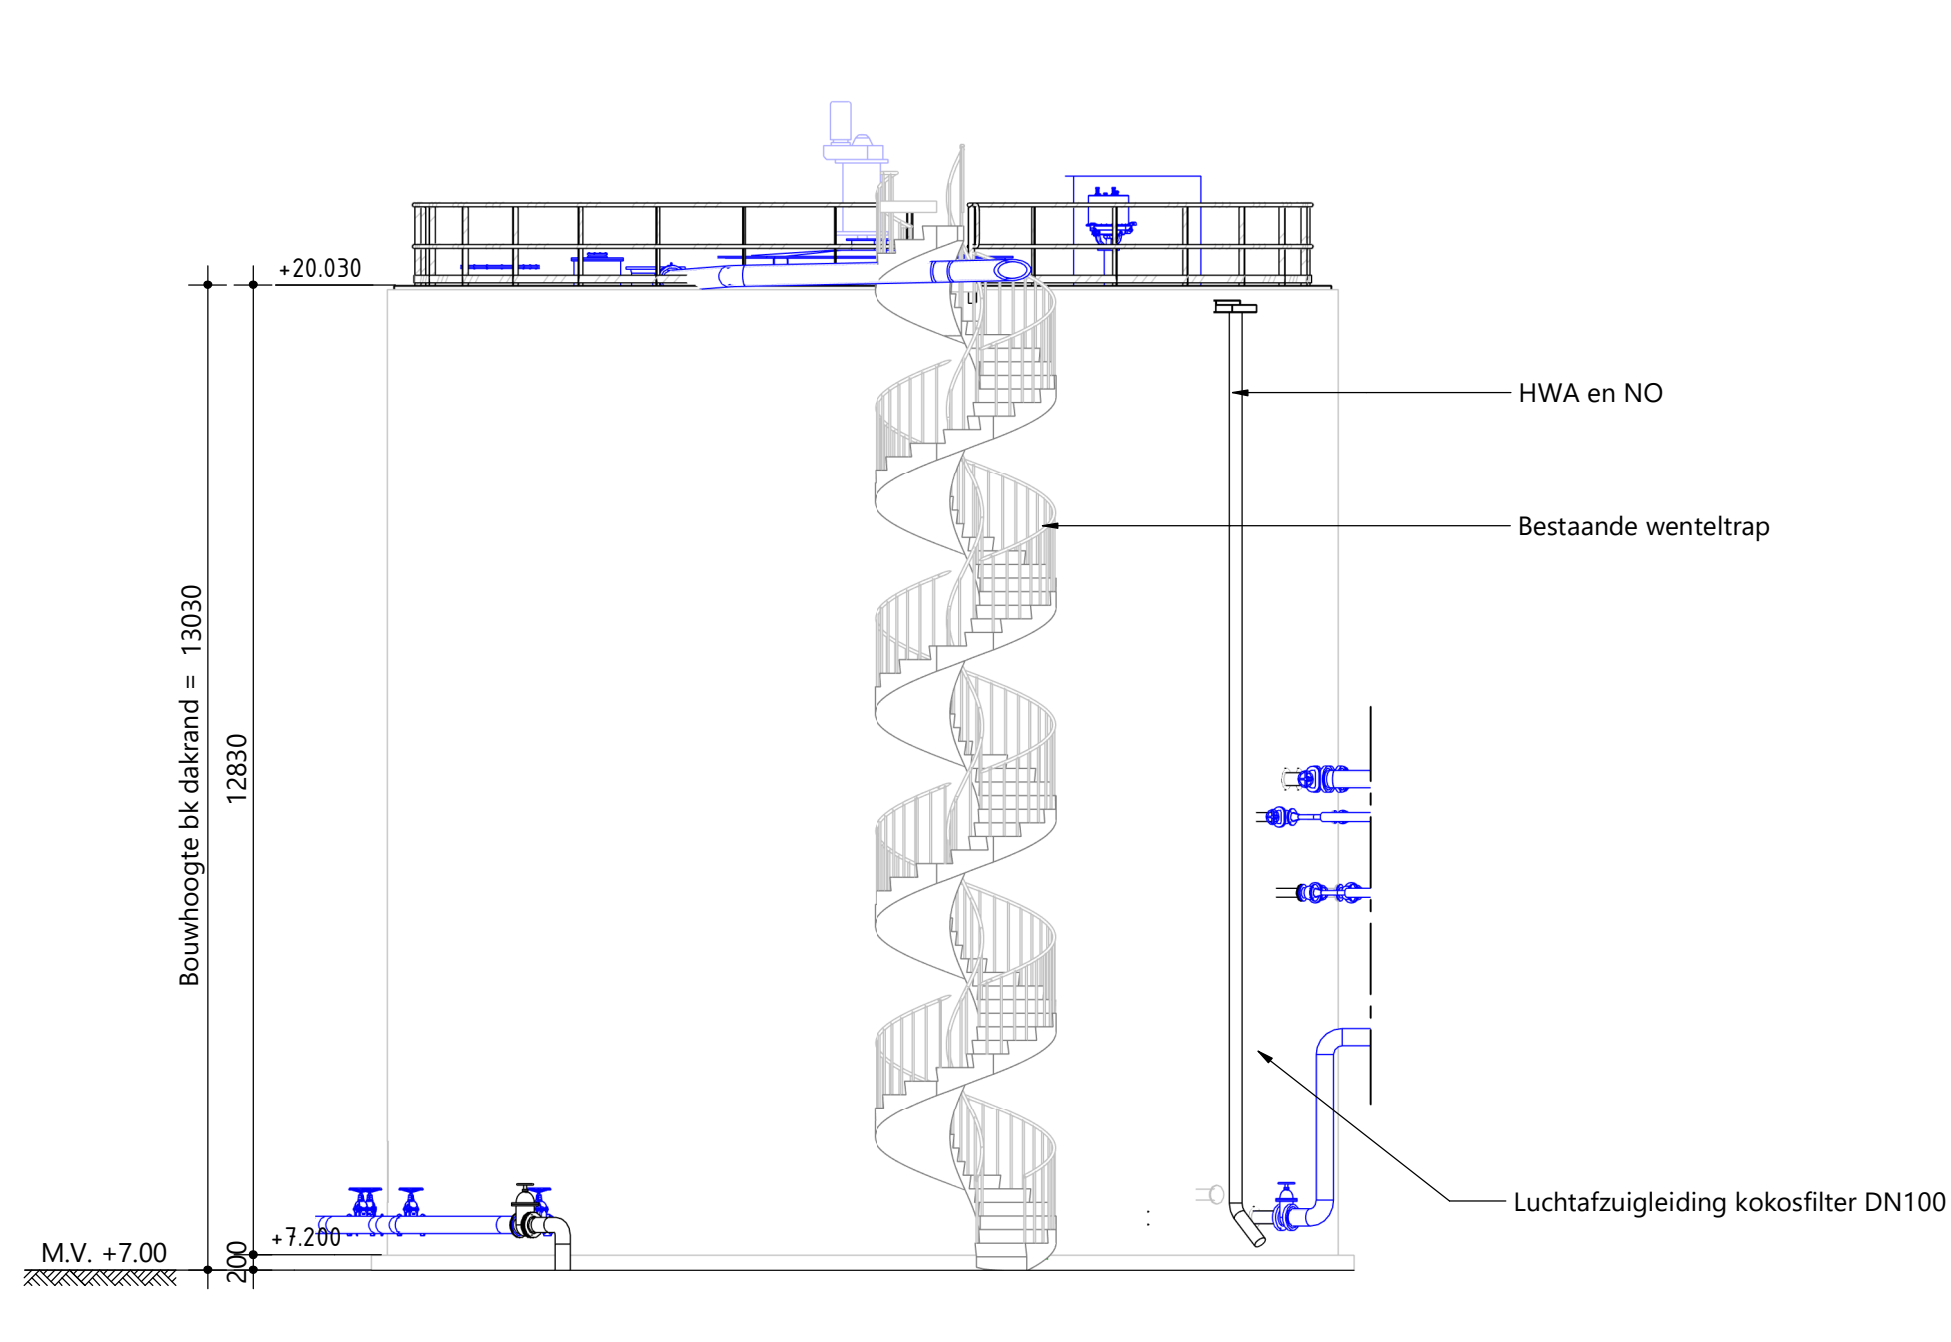


#### ZUIDWEST GEVEL

schaal: 1 : 100

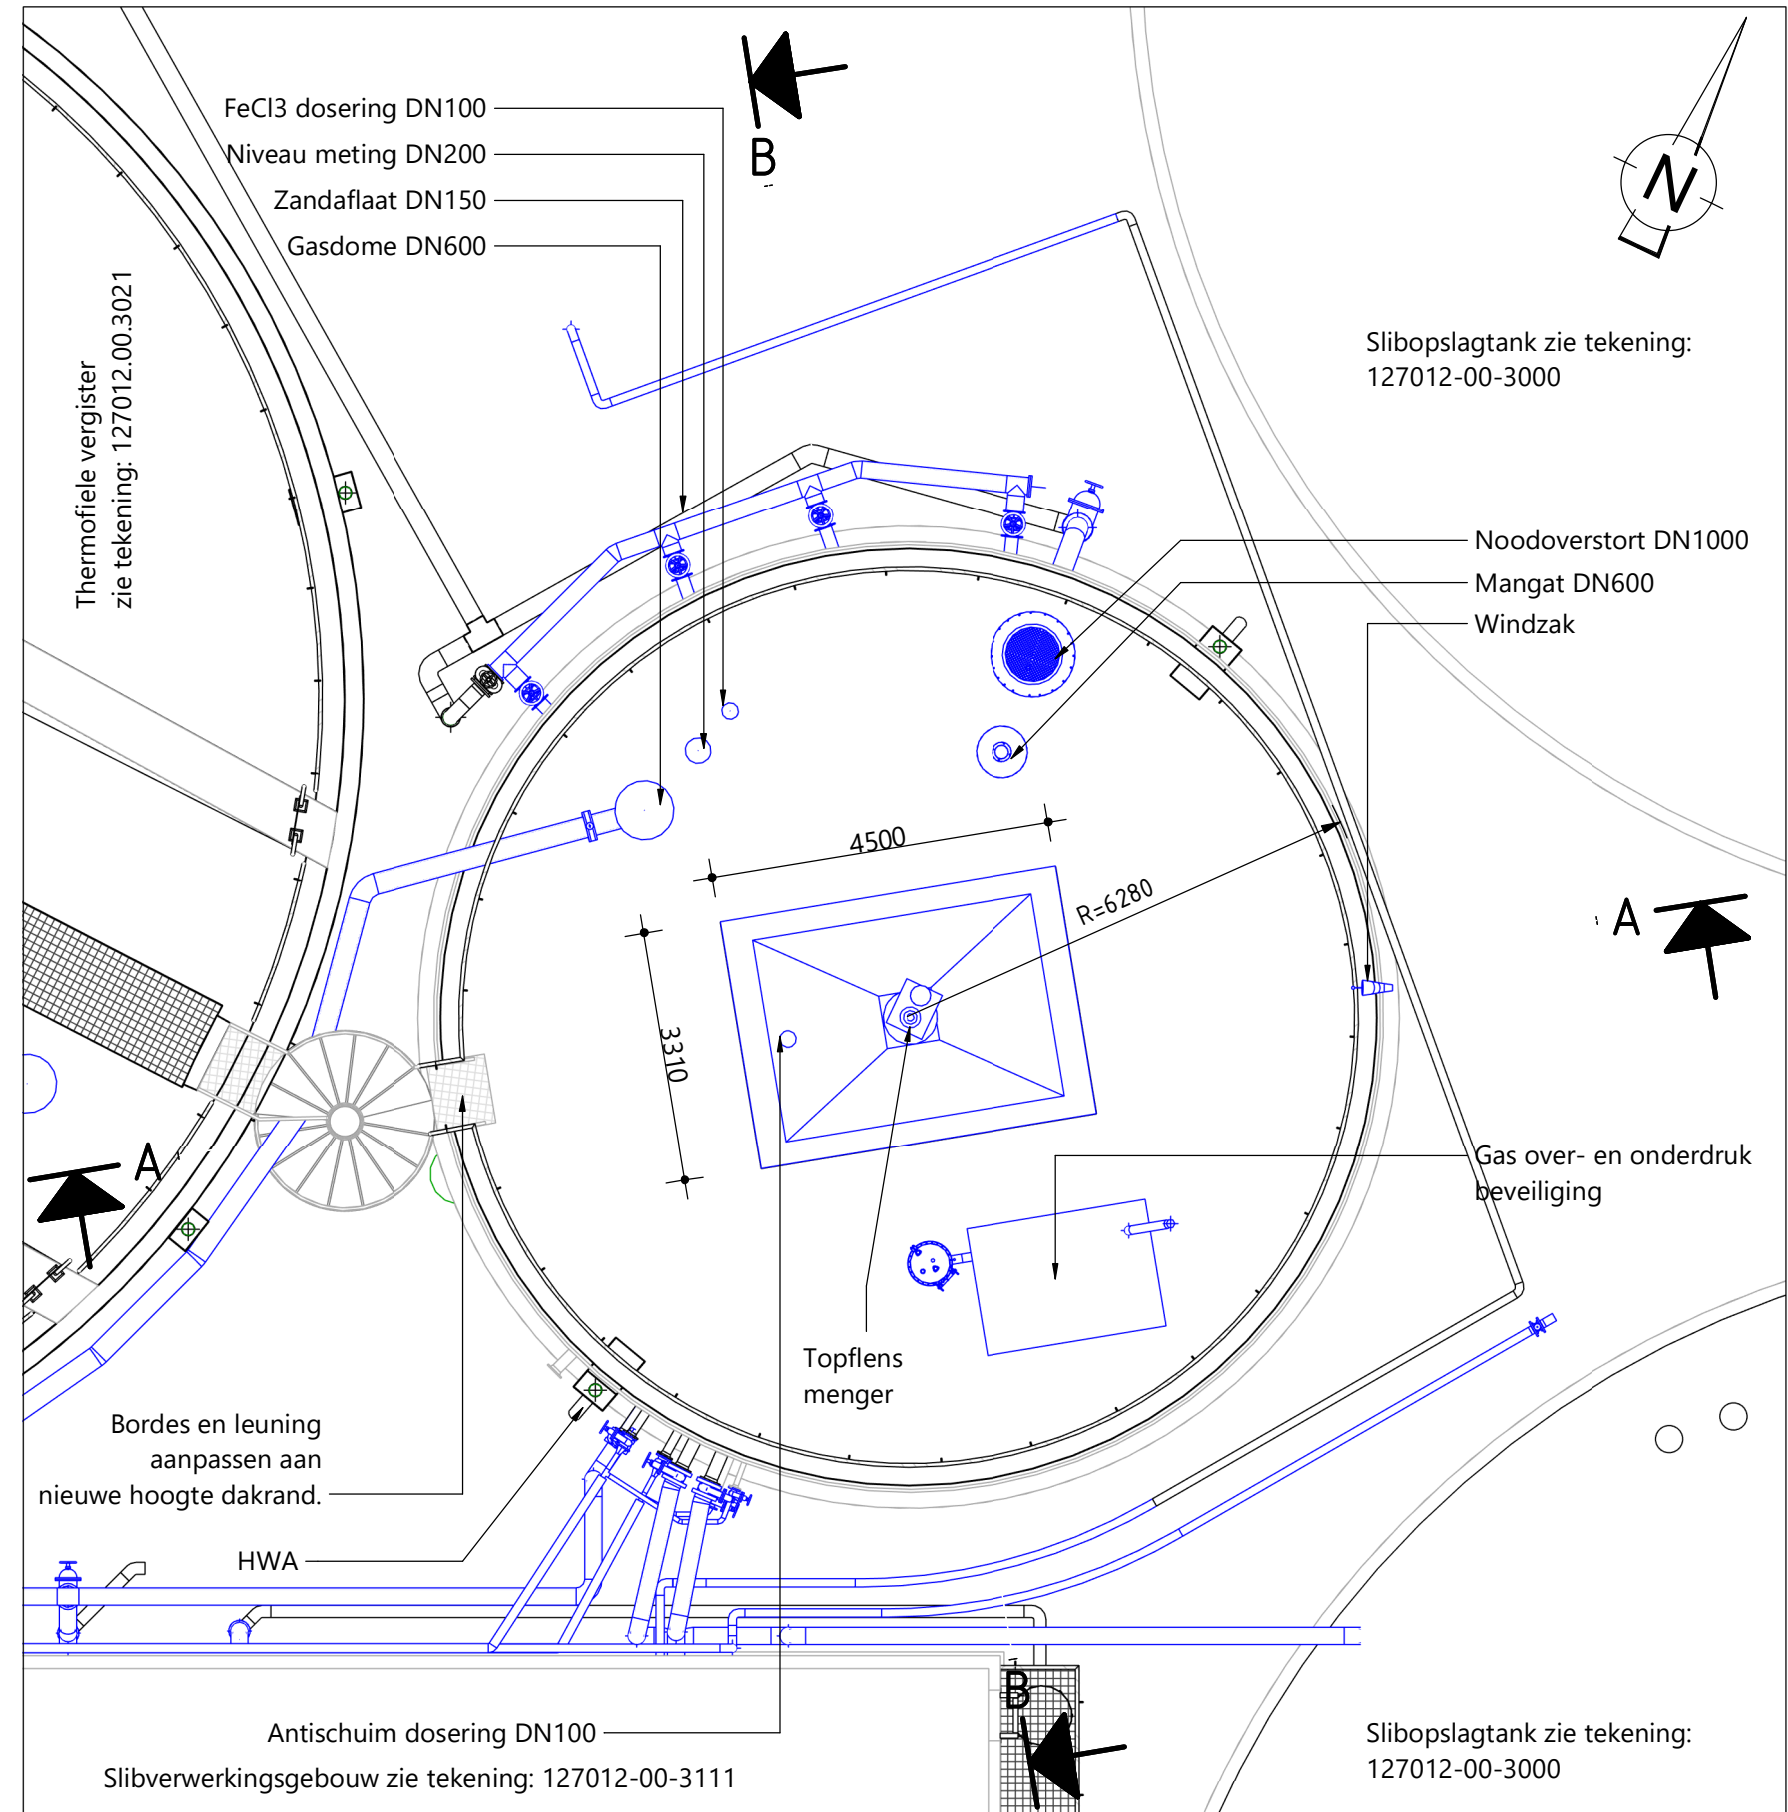


#### BOVENAANZICHT - MENG-TANK

schaal: 1 : 100

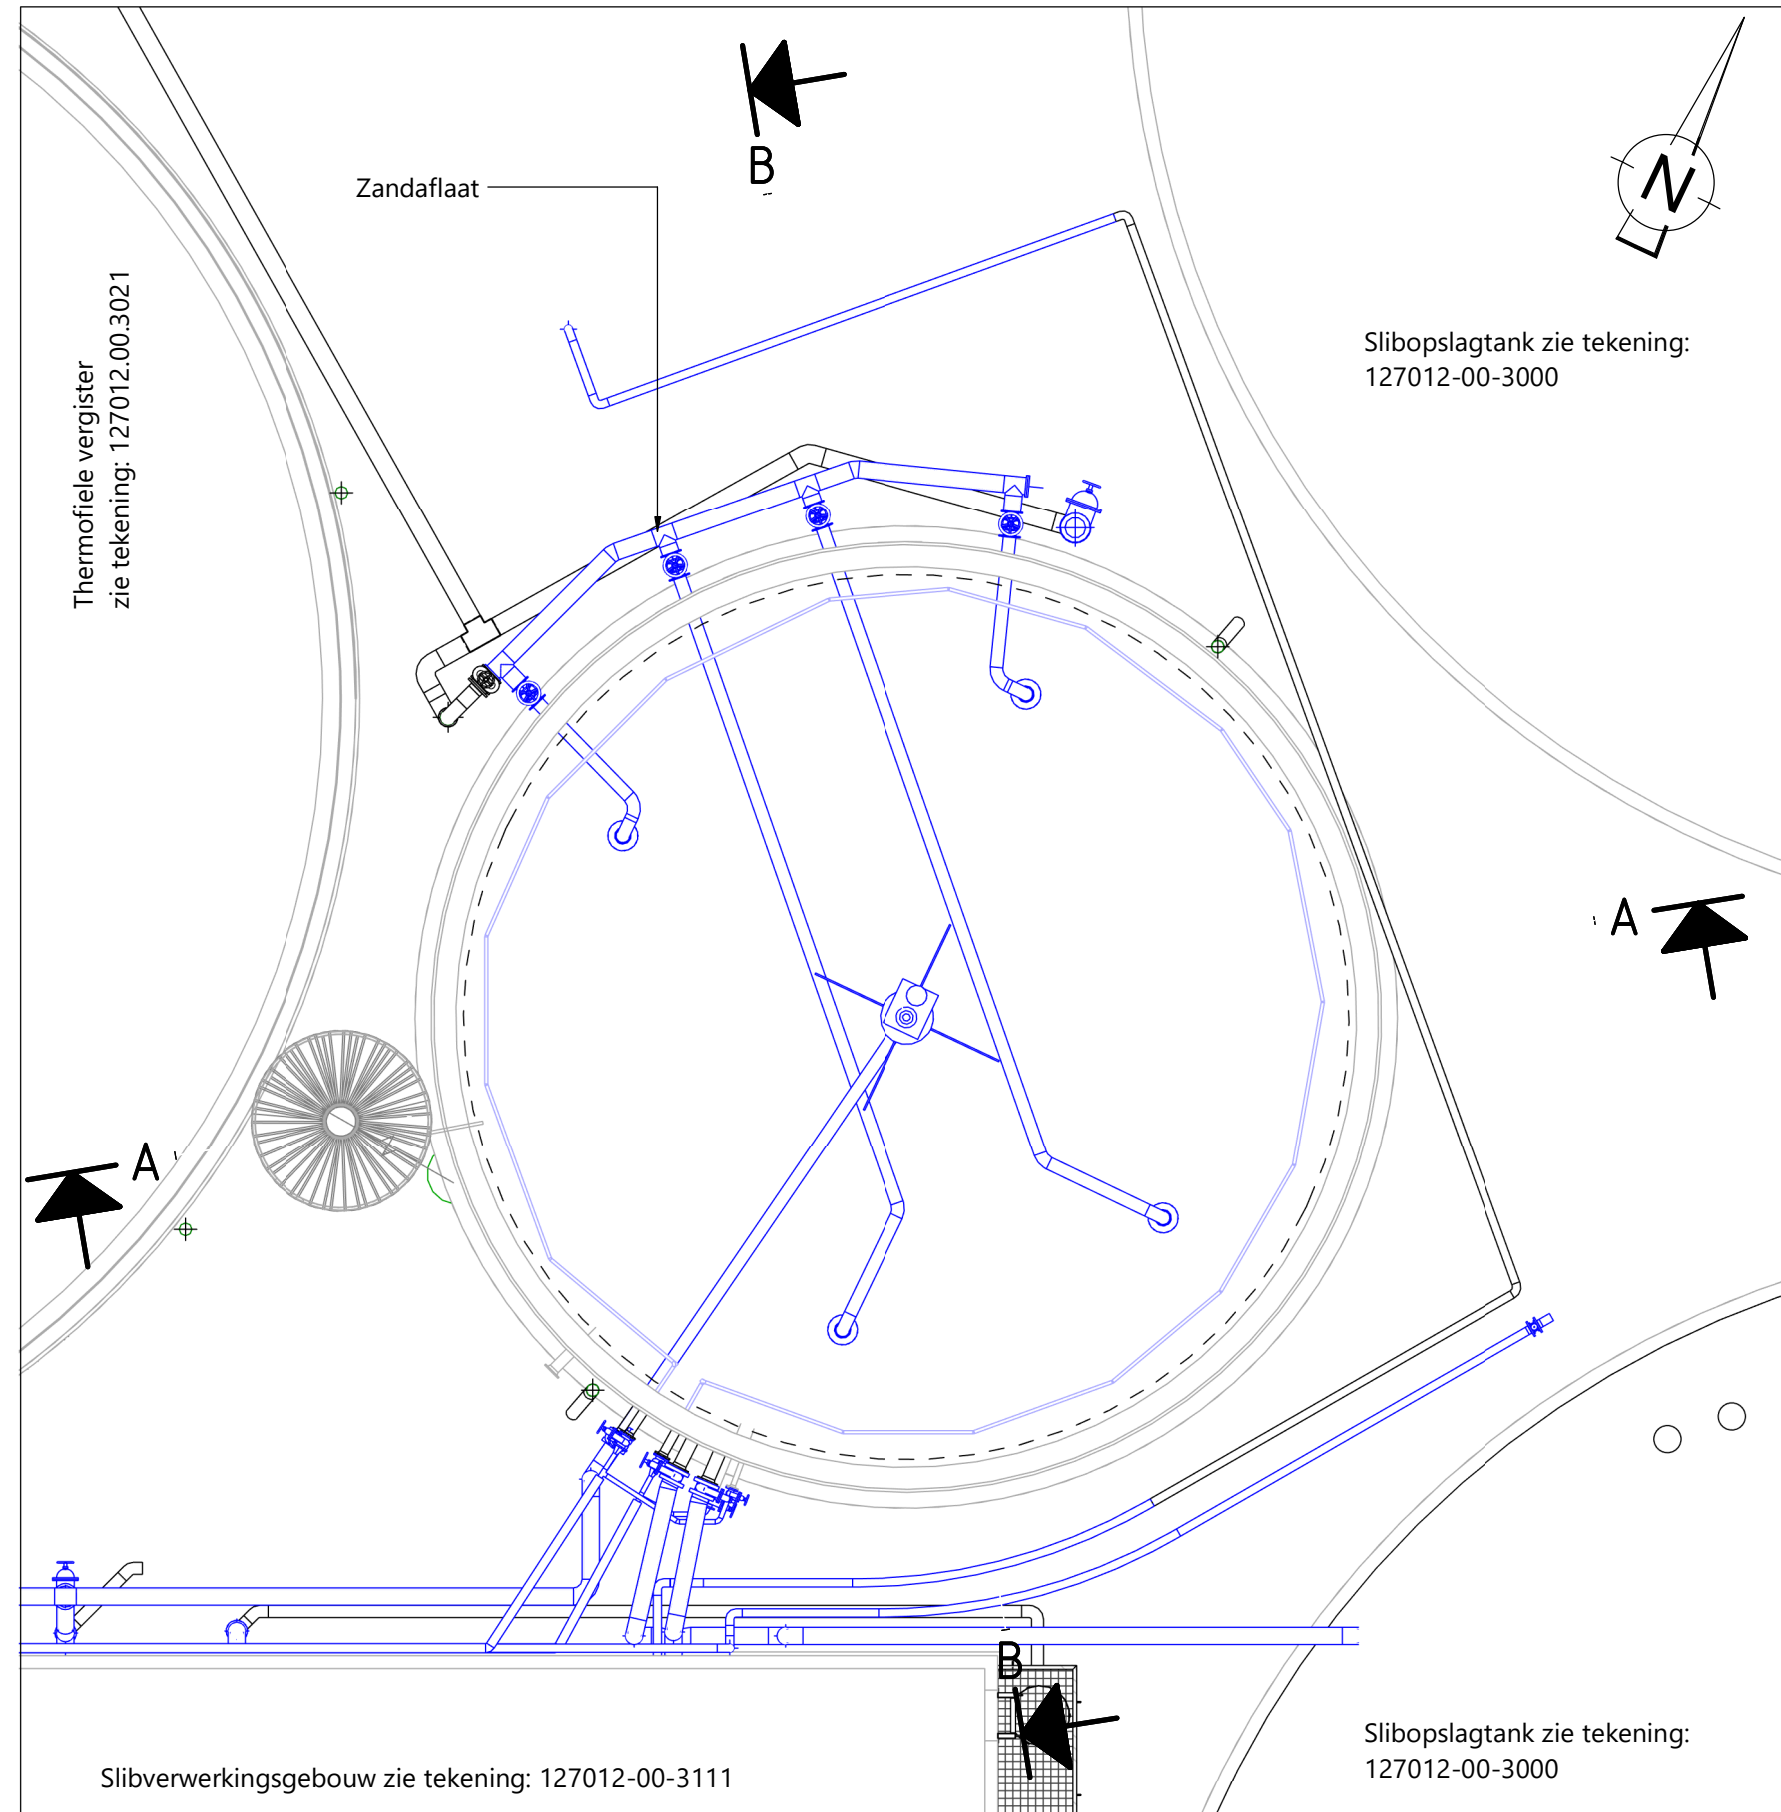

#### HORIZONTALE DOORSNEDE OP 14m NAP

schaal: 1 : 100

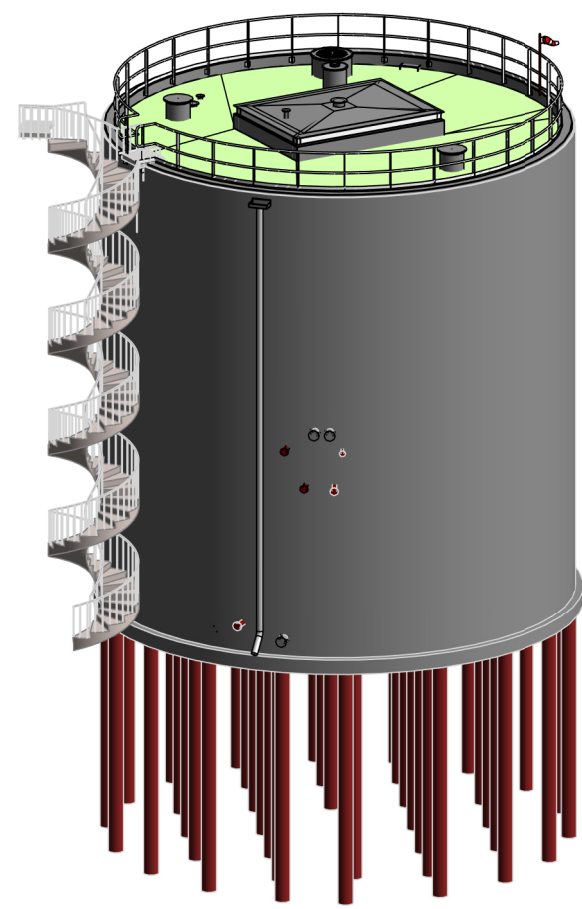

#### 3D AANZICHT

#### LEGENDA NIEUW

- Alle maatvoering in mm, tenzij anders aangegeven
- Hoogtematen in m t.o.v. NAP, tenzij anders aangegeven
- Maalveld is +7.00m NAP, tenzij anders aangegeven

- Civiële/bouwkundige constructies nieuw
- Civiële/bouwkundige constructies bestaand
- Werktuigbouwkundige installaties nieuw
- Werktuigbouwkundige constructies bestaand

--- Lining HDPE

■ IHWG beton


▨ Prefab beton

▨ Aluminium

▨ Isolatie

0 2.500mm 5.000mm

Schaal 1:100

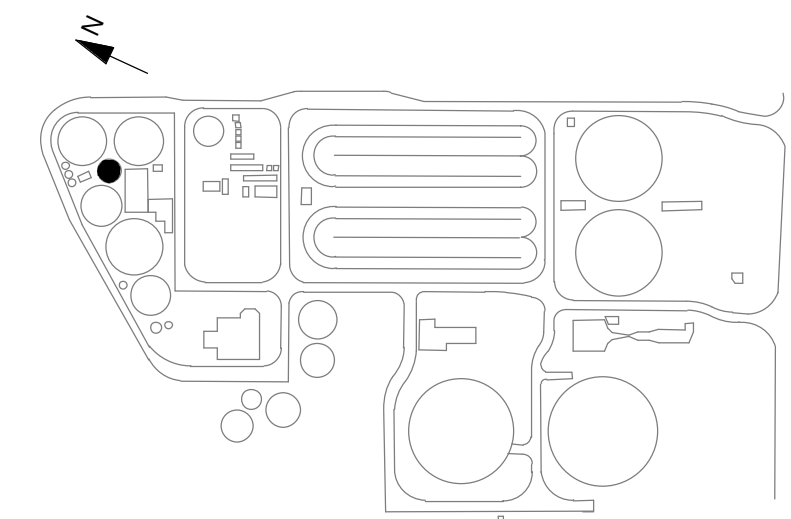

#### OVERZICHT TERREIN

Z	27-10-2022	RIE1	PETM4	KEUT	Bouwhoogte aangegeven
Code	Datum:	[getekend door]	Controle door:	Toezicht door:	Omschrijving:
Waterschap Drents Overijsselse Delta					
Project: RWZI Echten					
Omschrijving: SGT1 Mengtank					
Nieuwe situatie					
Aanzichten en doorsneden					
Besteknummer: 127012.02.3011					
Tekeningnummer: 127012.02.3011					
Schaal: 1:100					
Status: DEFINITIEF					
Fase: DO					
Auteur: WEG					
Datum: 27-10-2022					
Blad: 1 van 1					
Bladnaam: 127012.02.3011					

#### DOORSNEDE A-A

SCALE: 1 : 100

#### DOORSNEDE B-B

SCALE: 1 : 100