




ZUIDOOST GEVEL
SCHAAL: 1 : 100

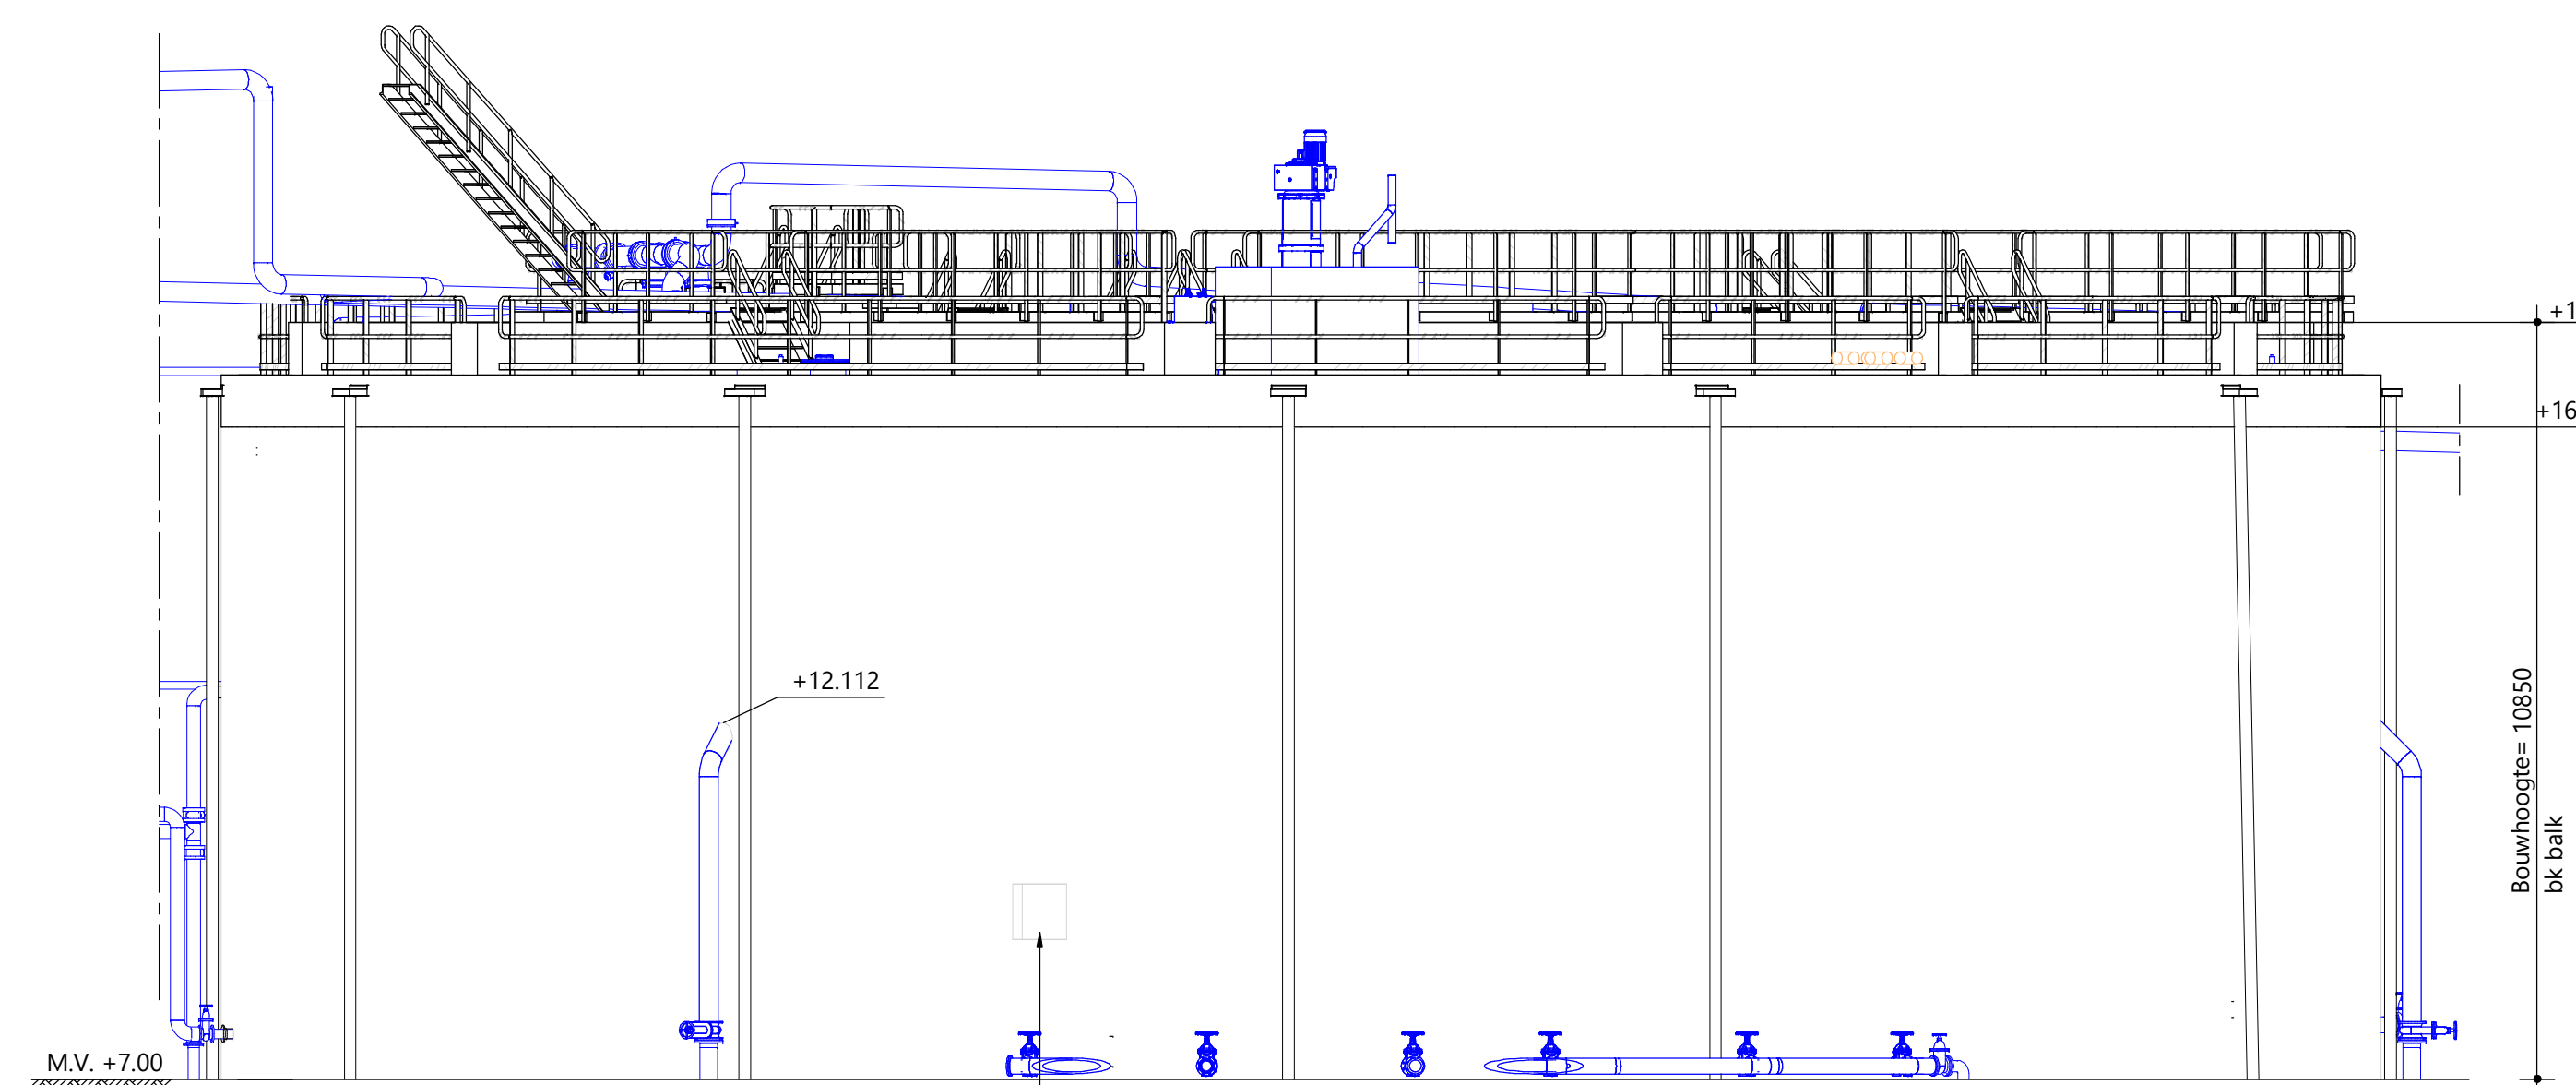


NOORDWEST GEVEL
SCHAAL: 1 : 100

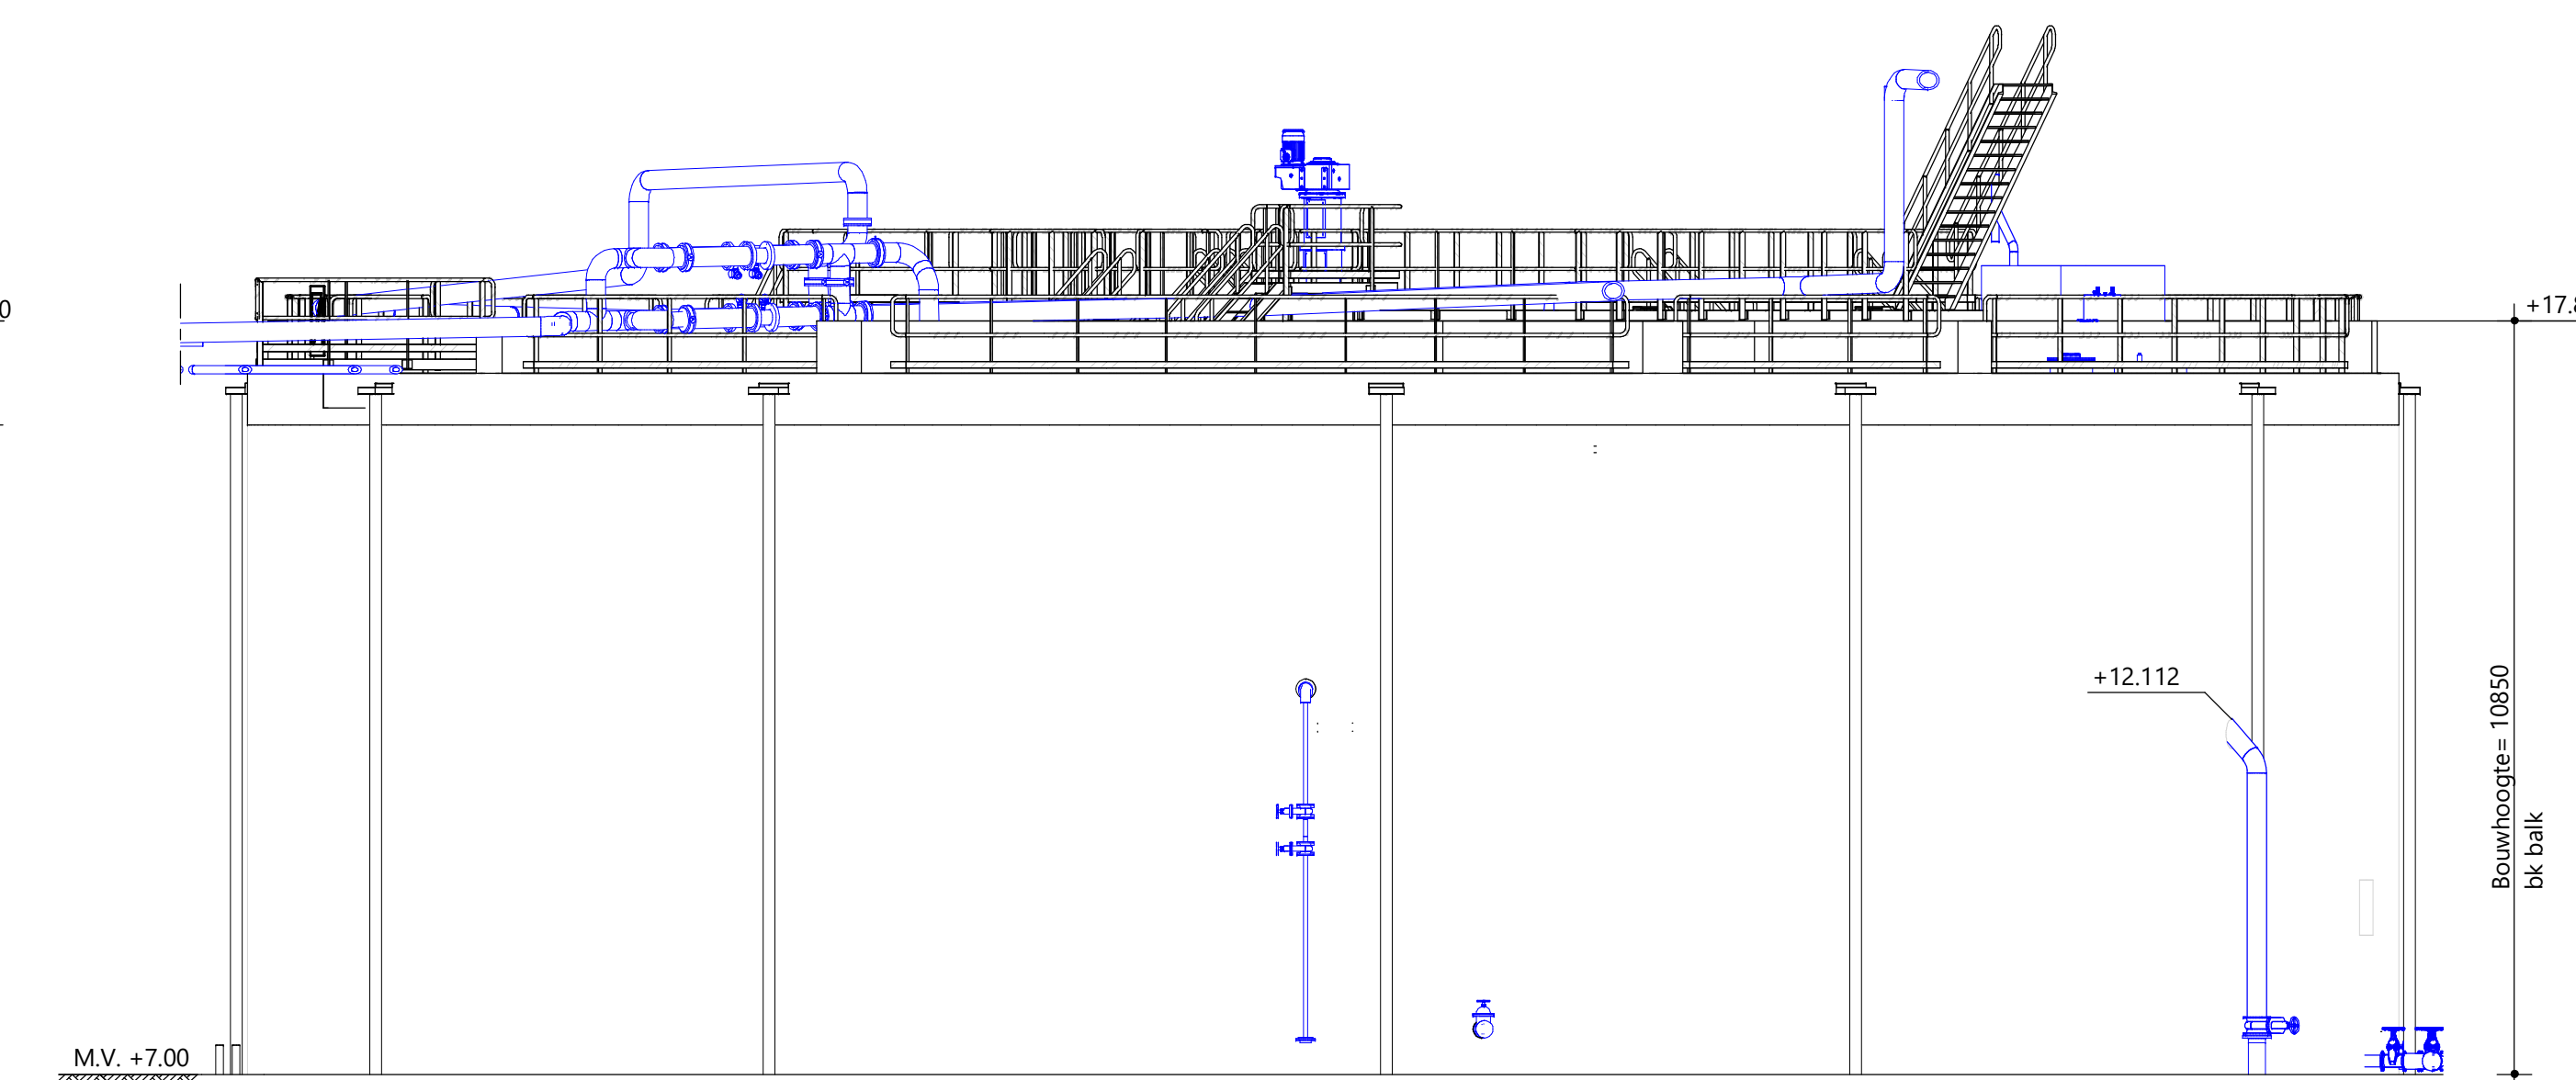


NOORDOOST GEVEL

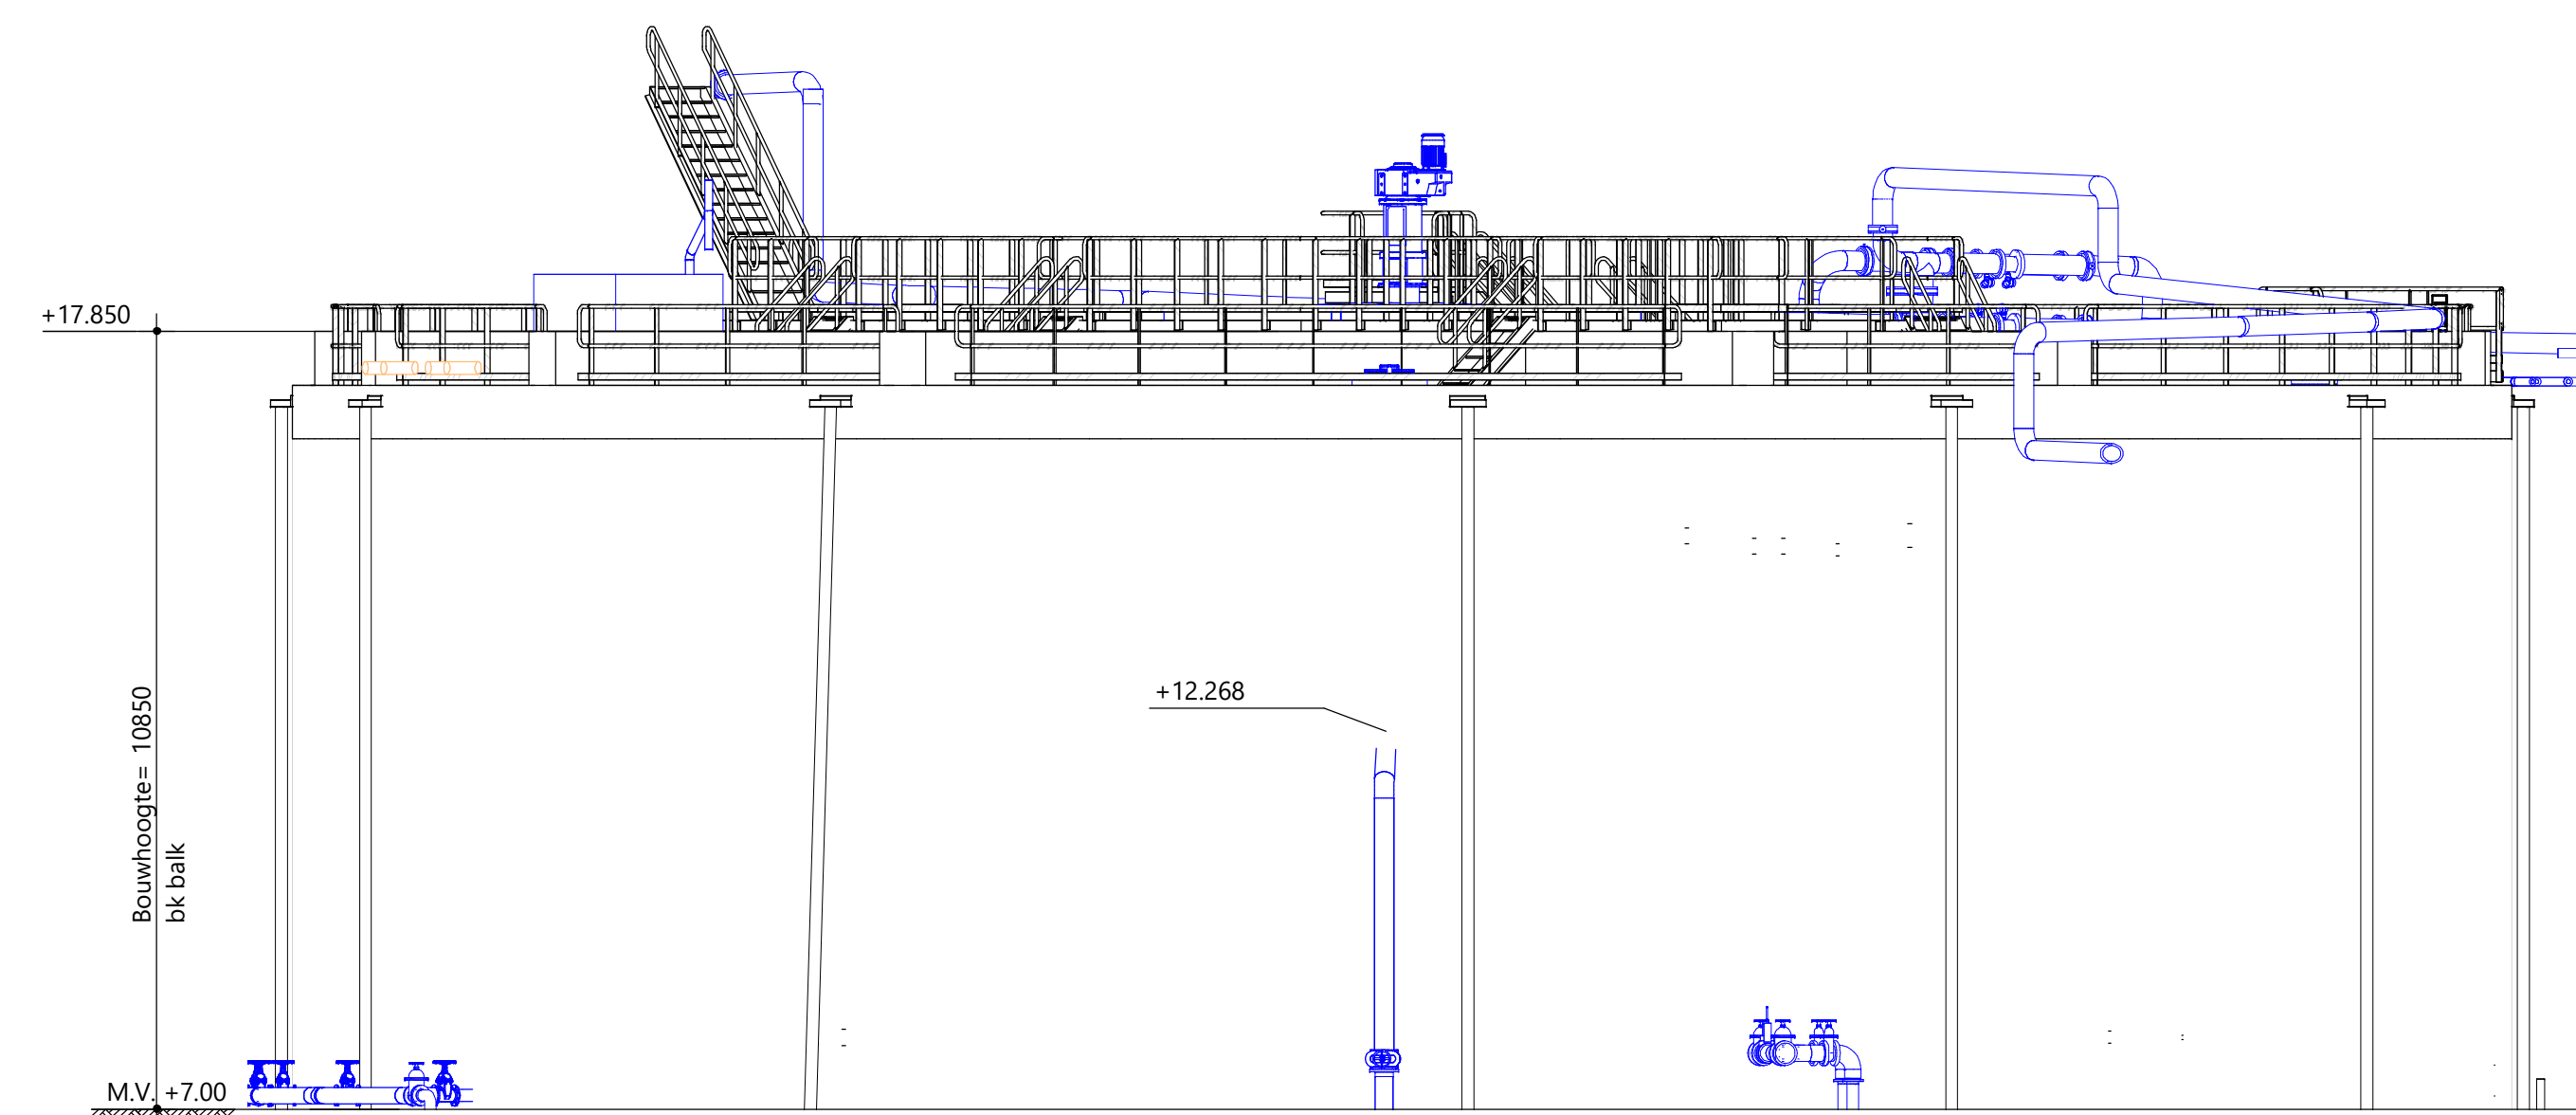


ZUIDWEST GEVEL
SCHAAL: 1 : 100

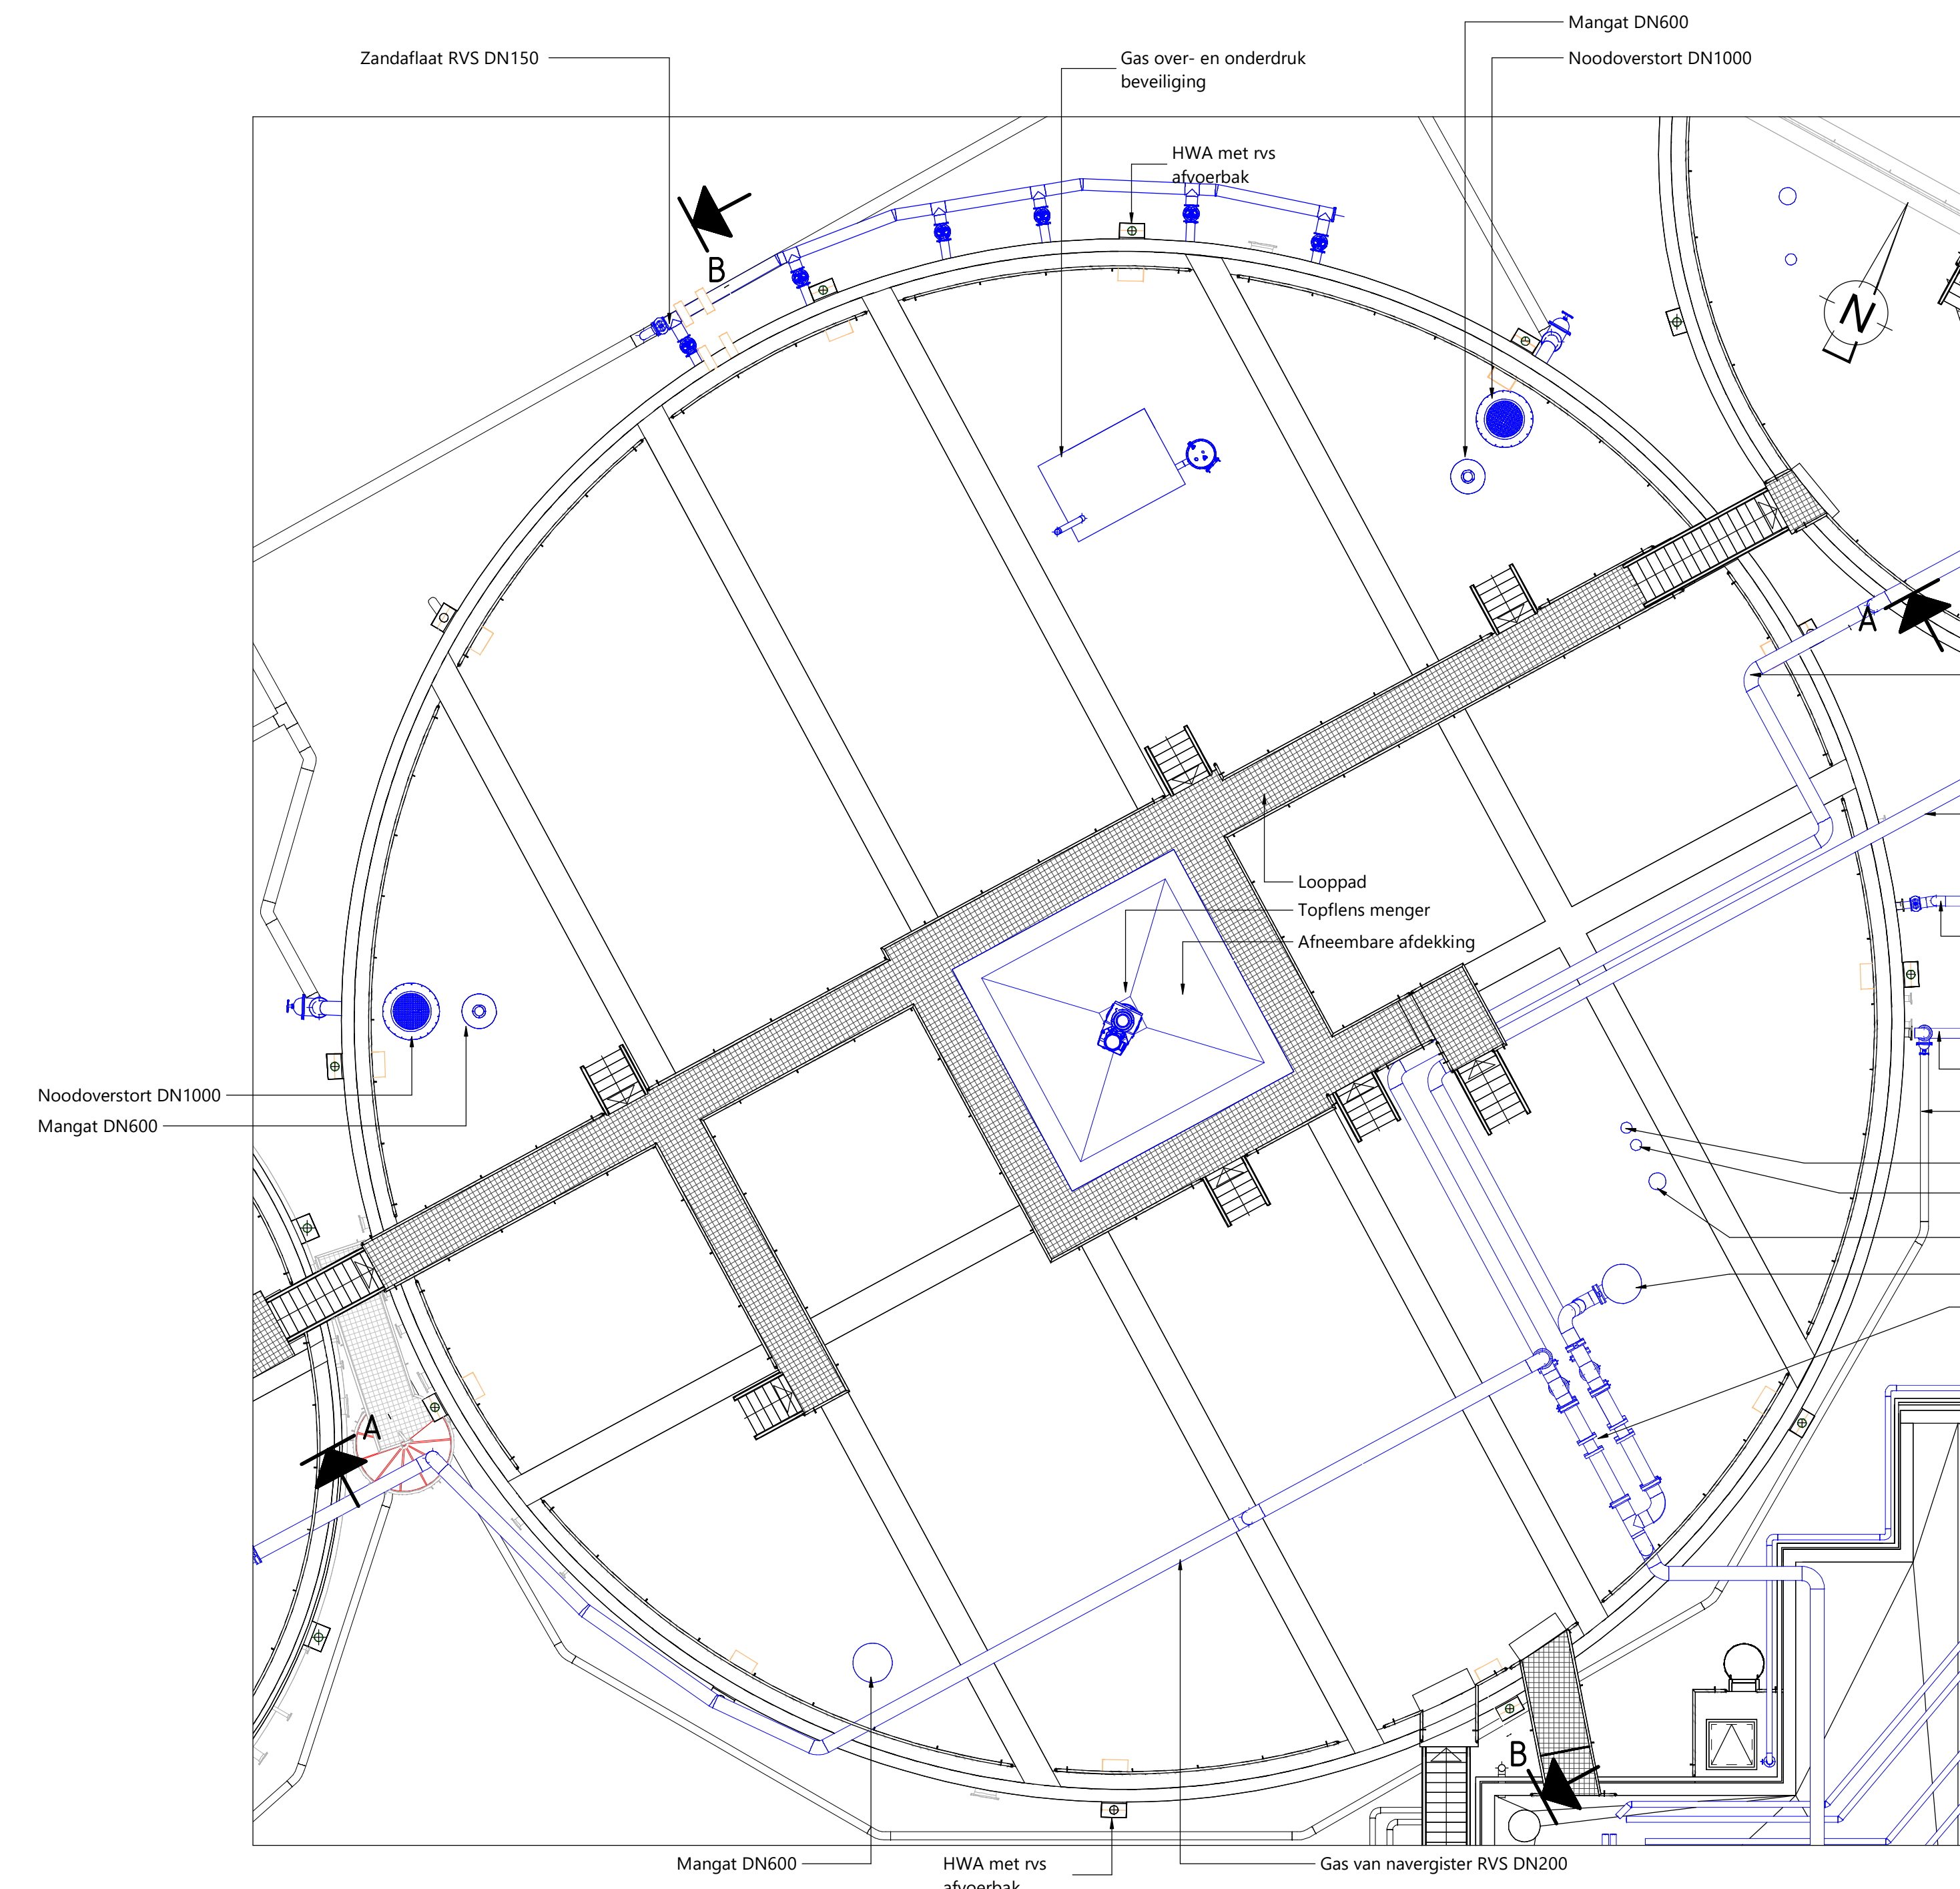


BOVENAANZICHT - MESOFIELE TANK
SCHAAL: 1 : 100

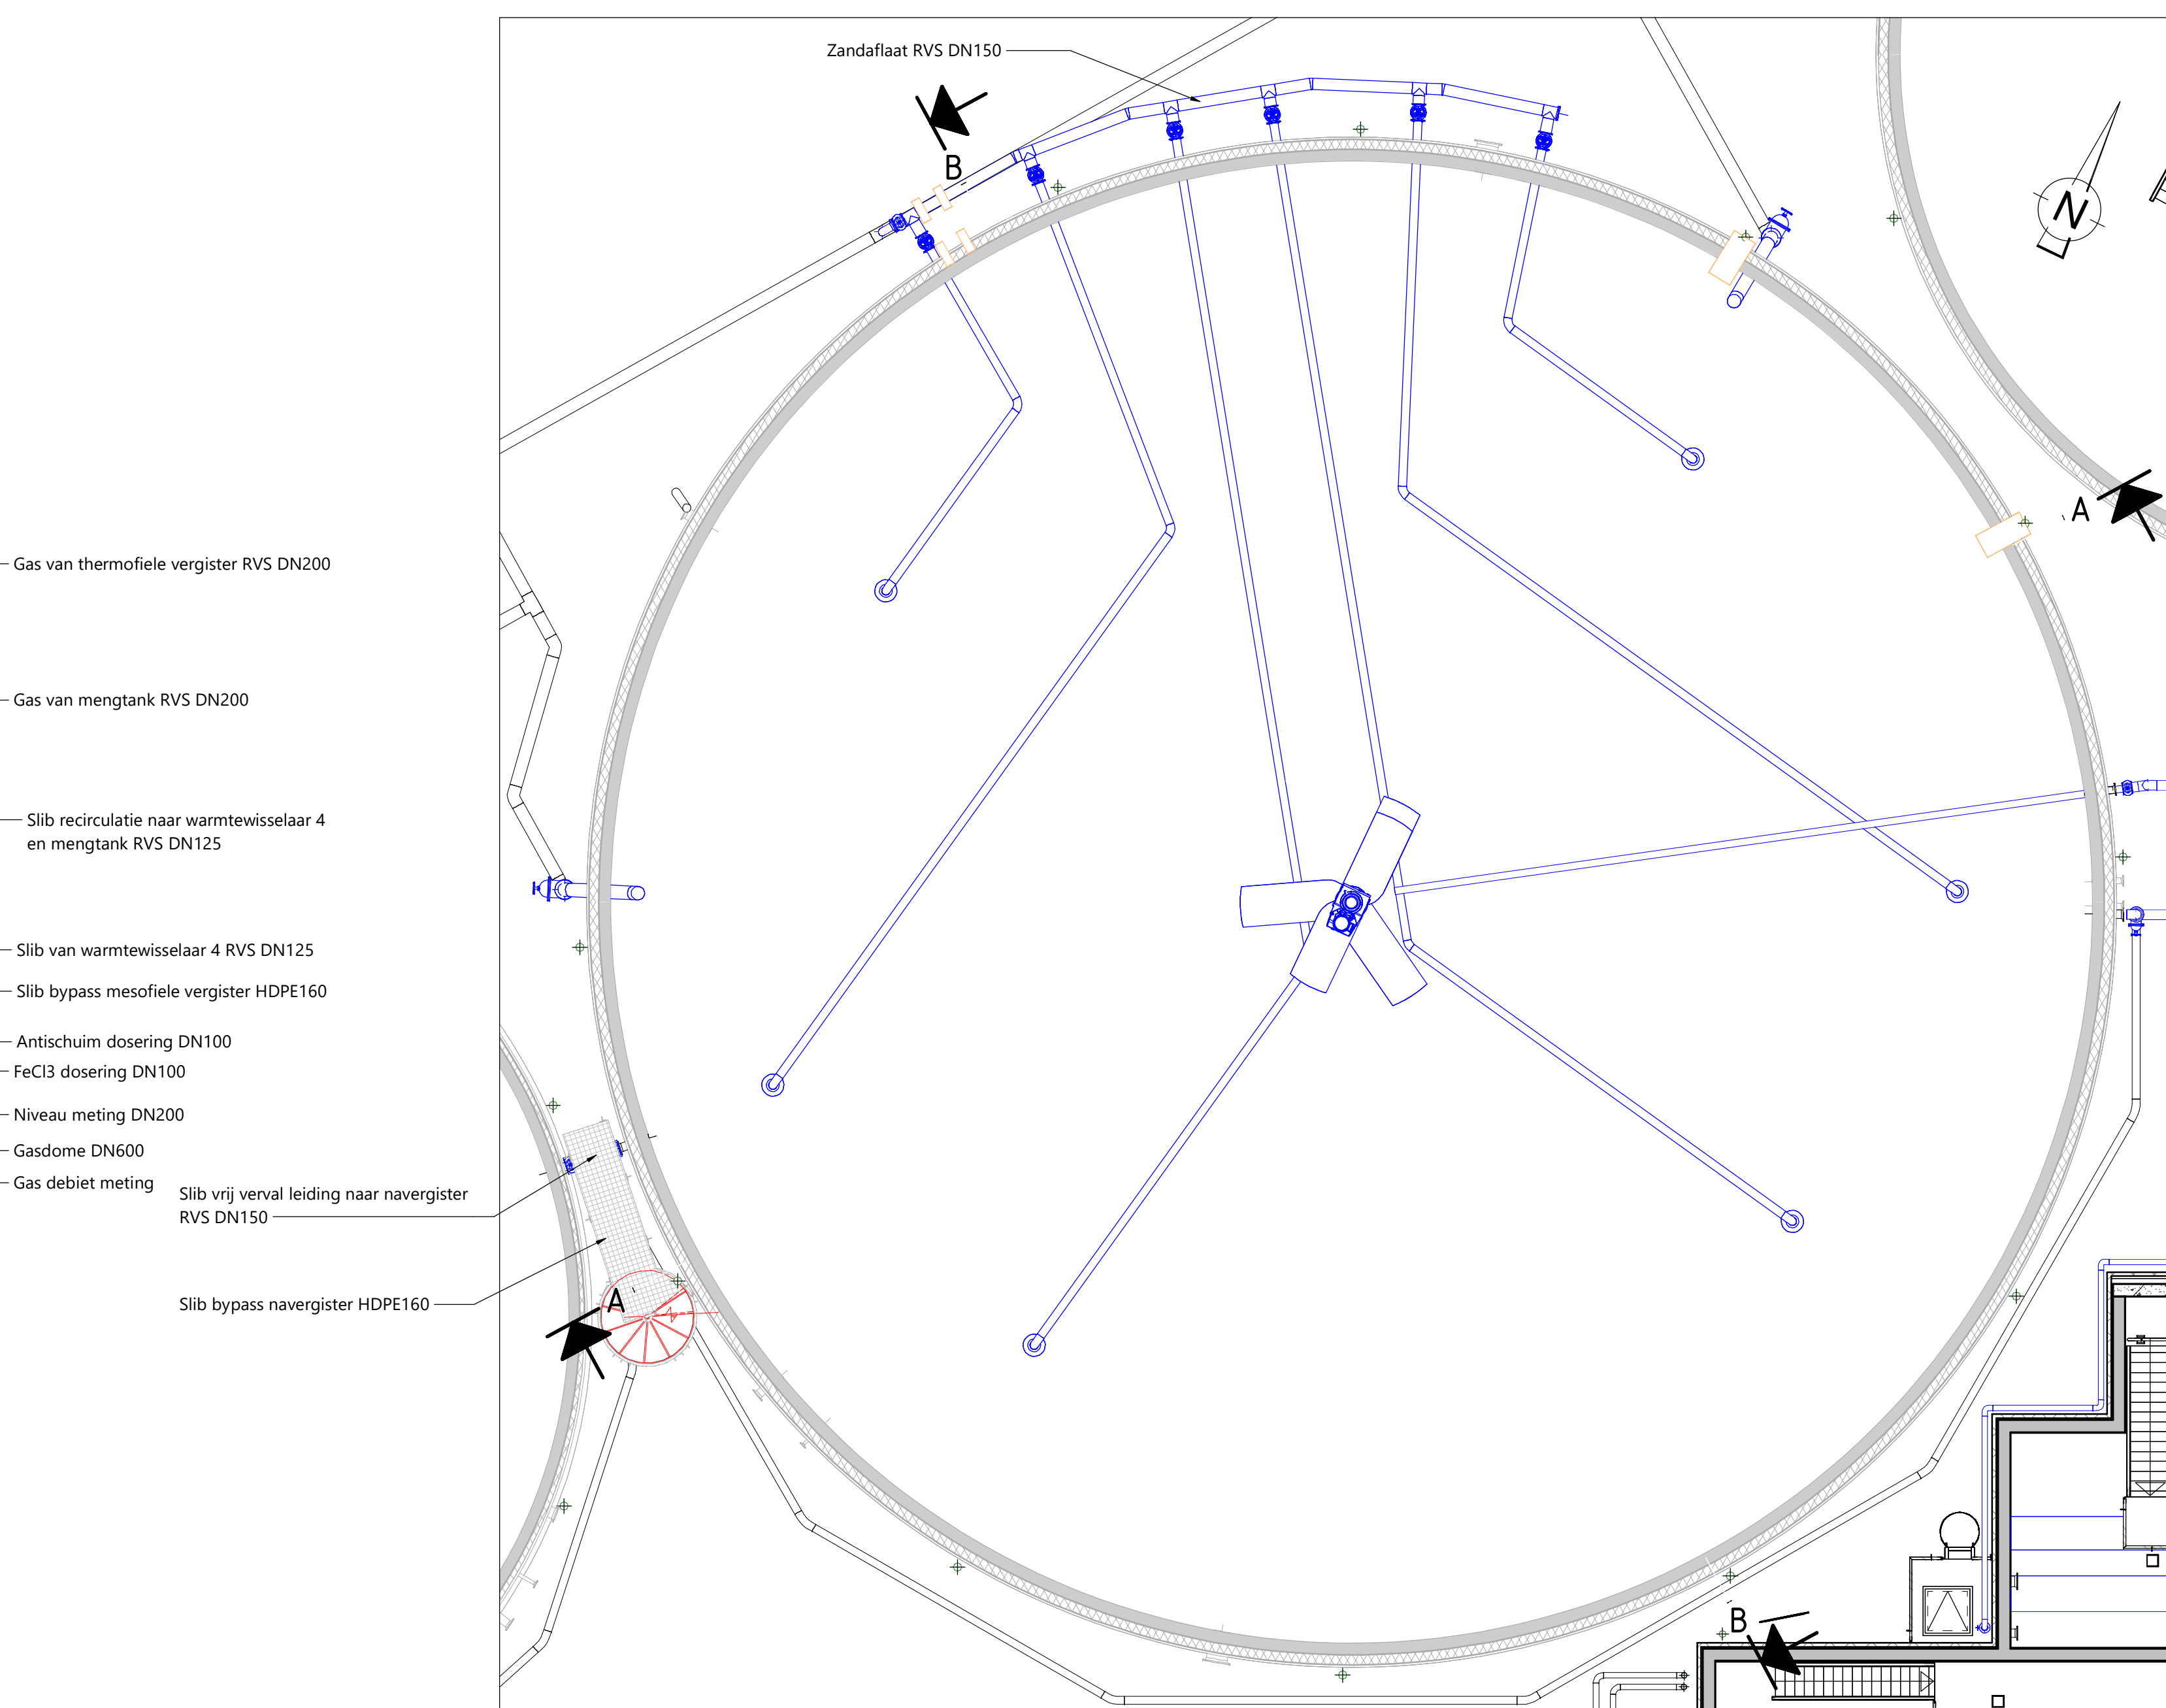


HORizontale Doorsnede op 13m NAP - Mesofiele Tank
Schaal: 1 : 100

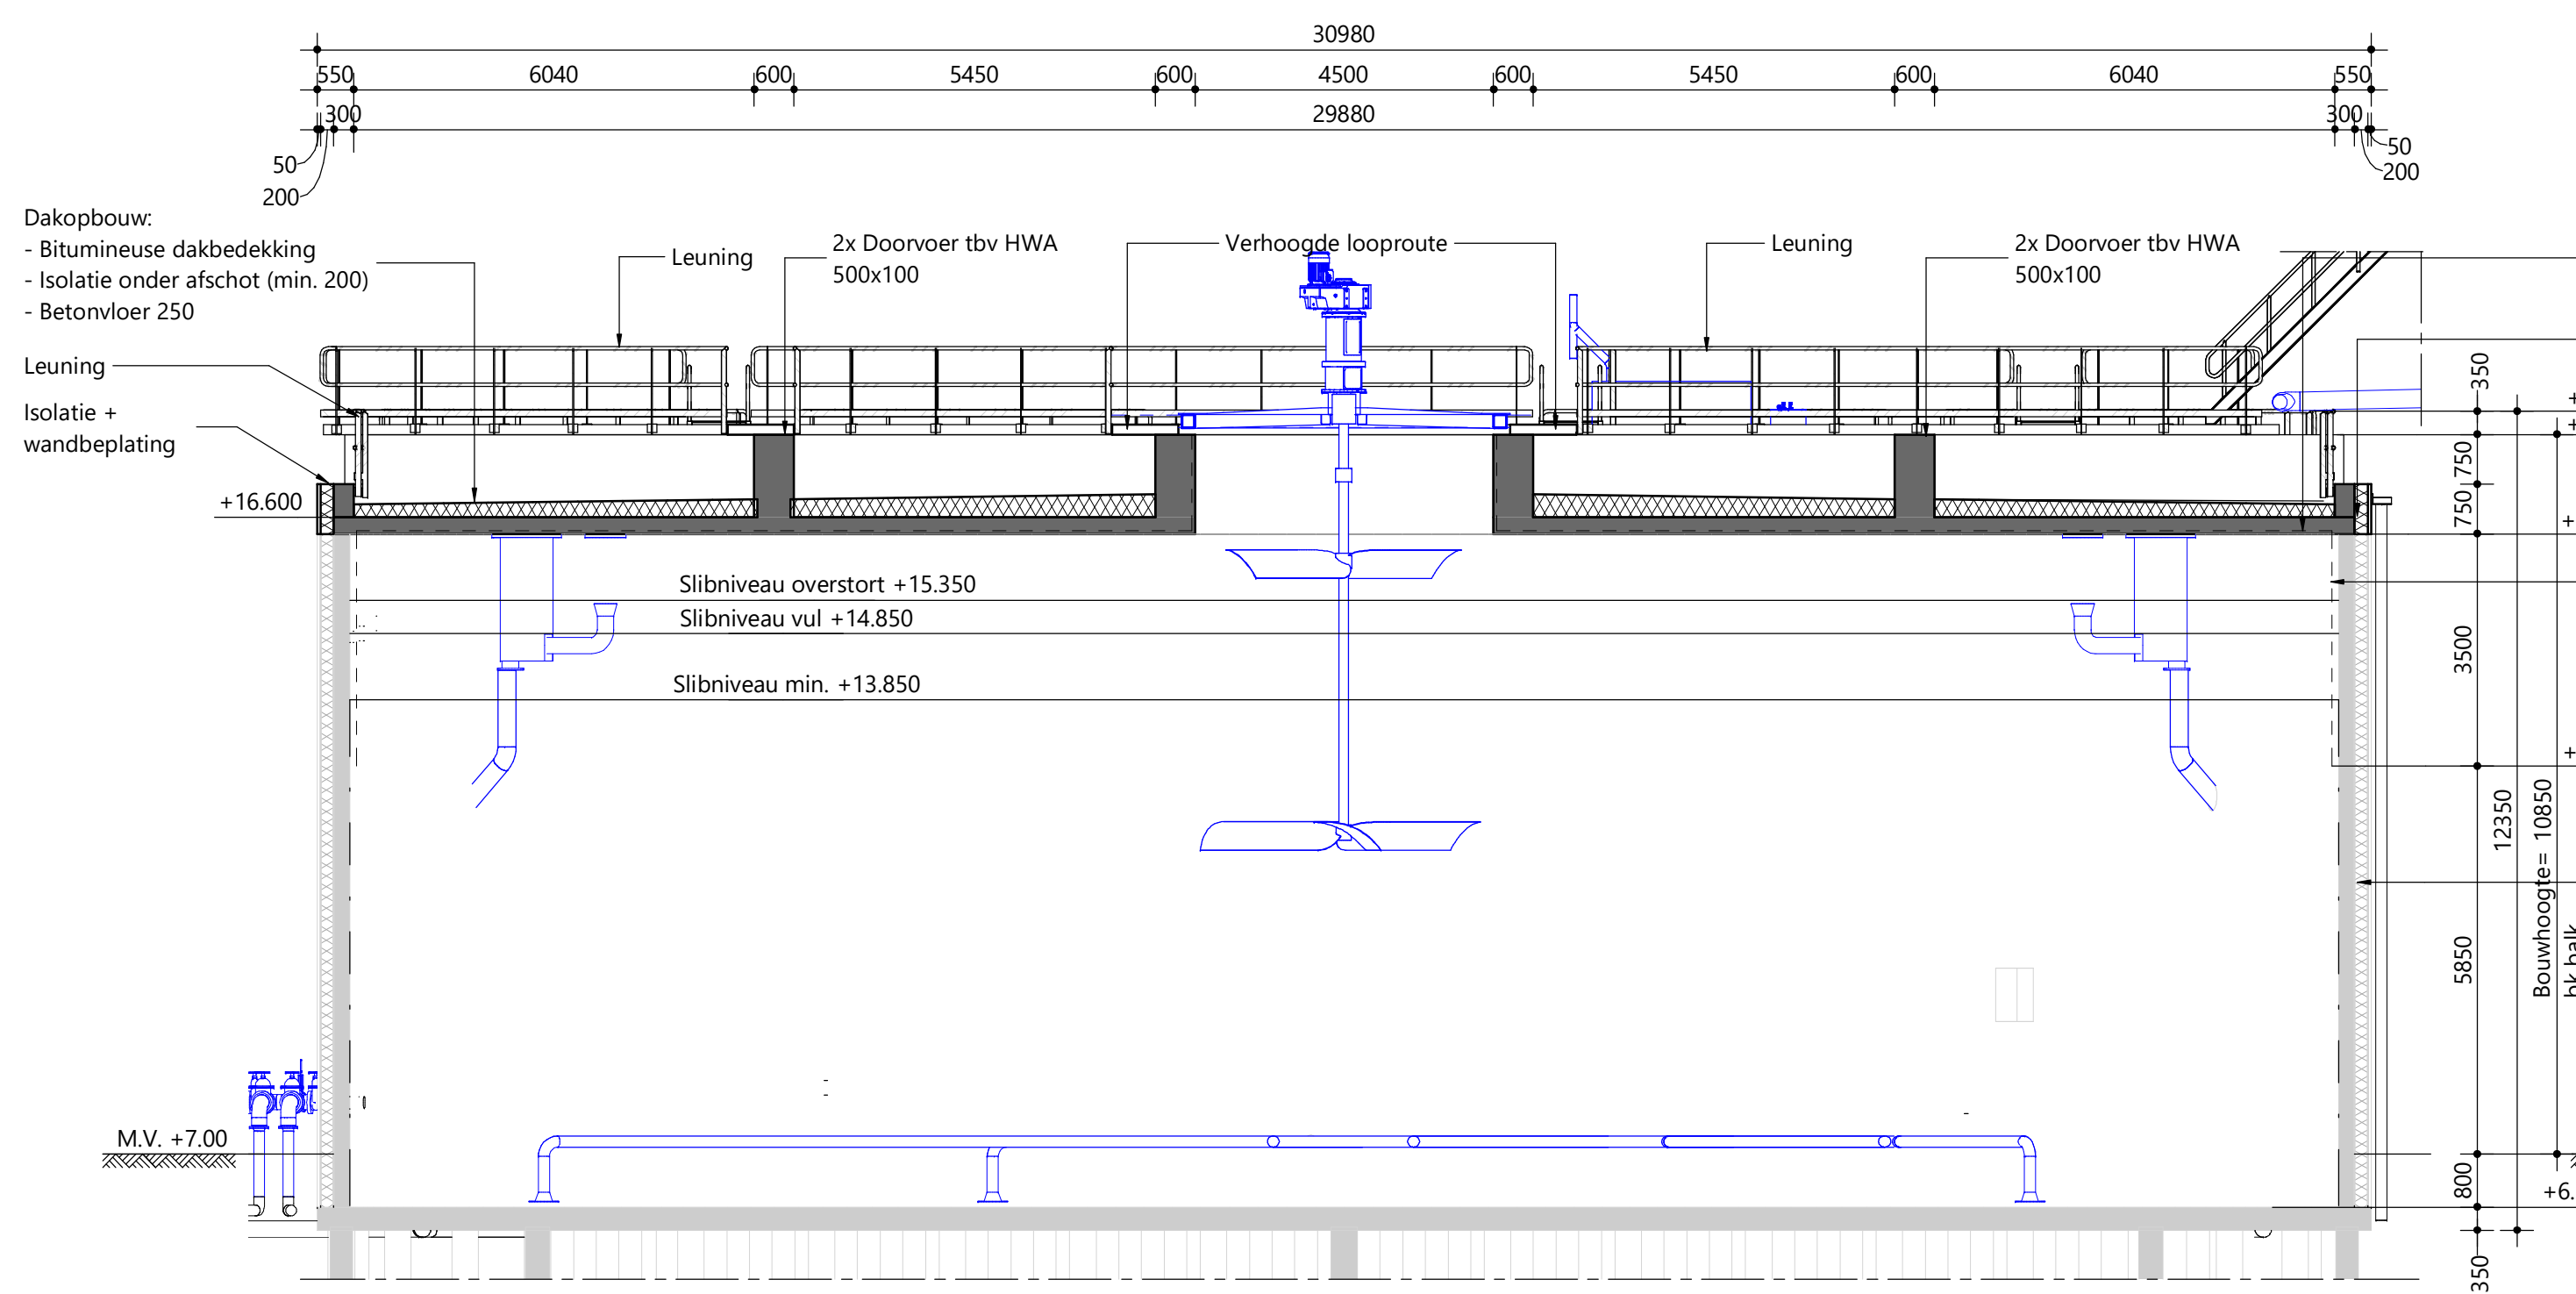

DOORSNEDE A-A
SCHAAL: 1 : 100

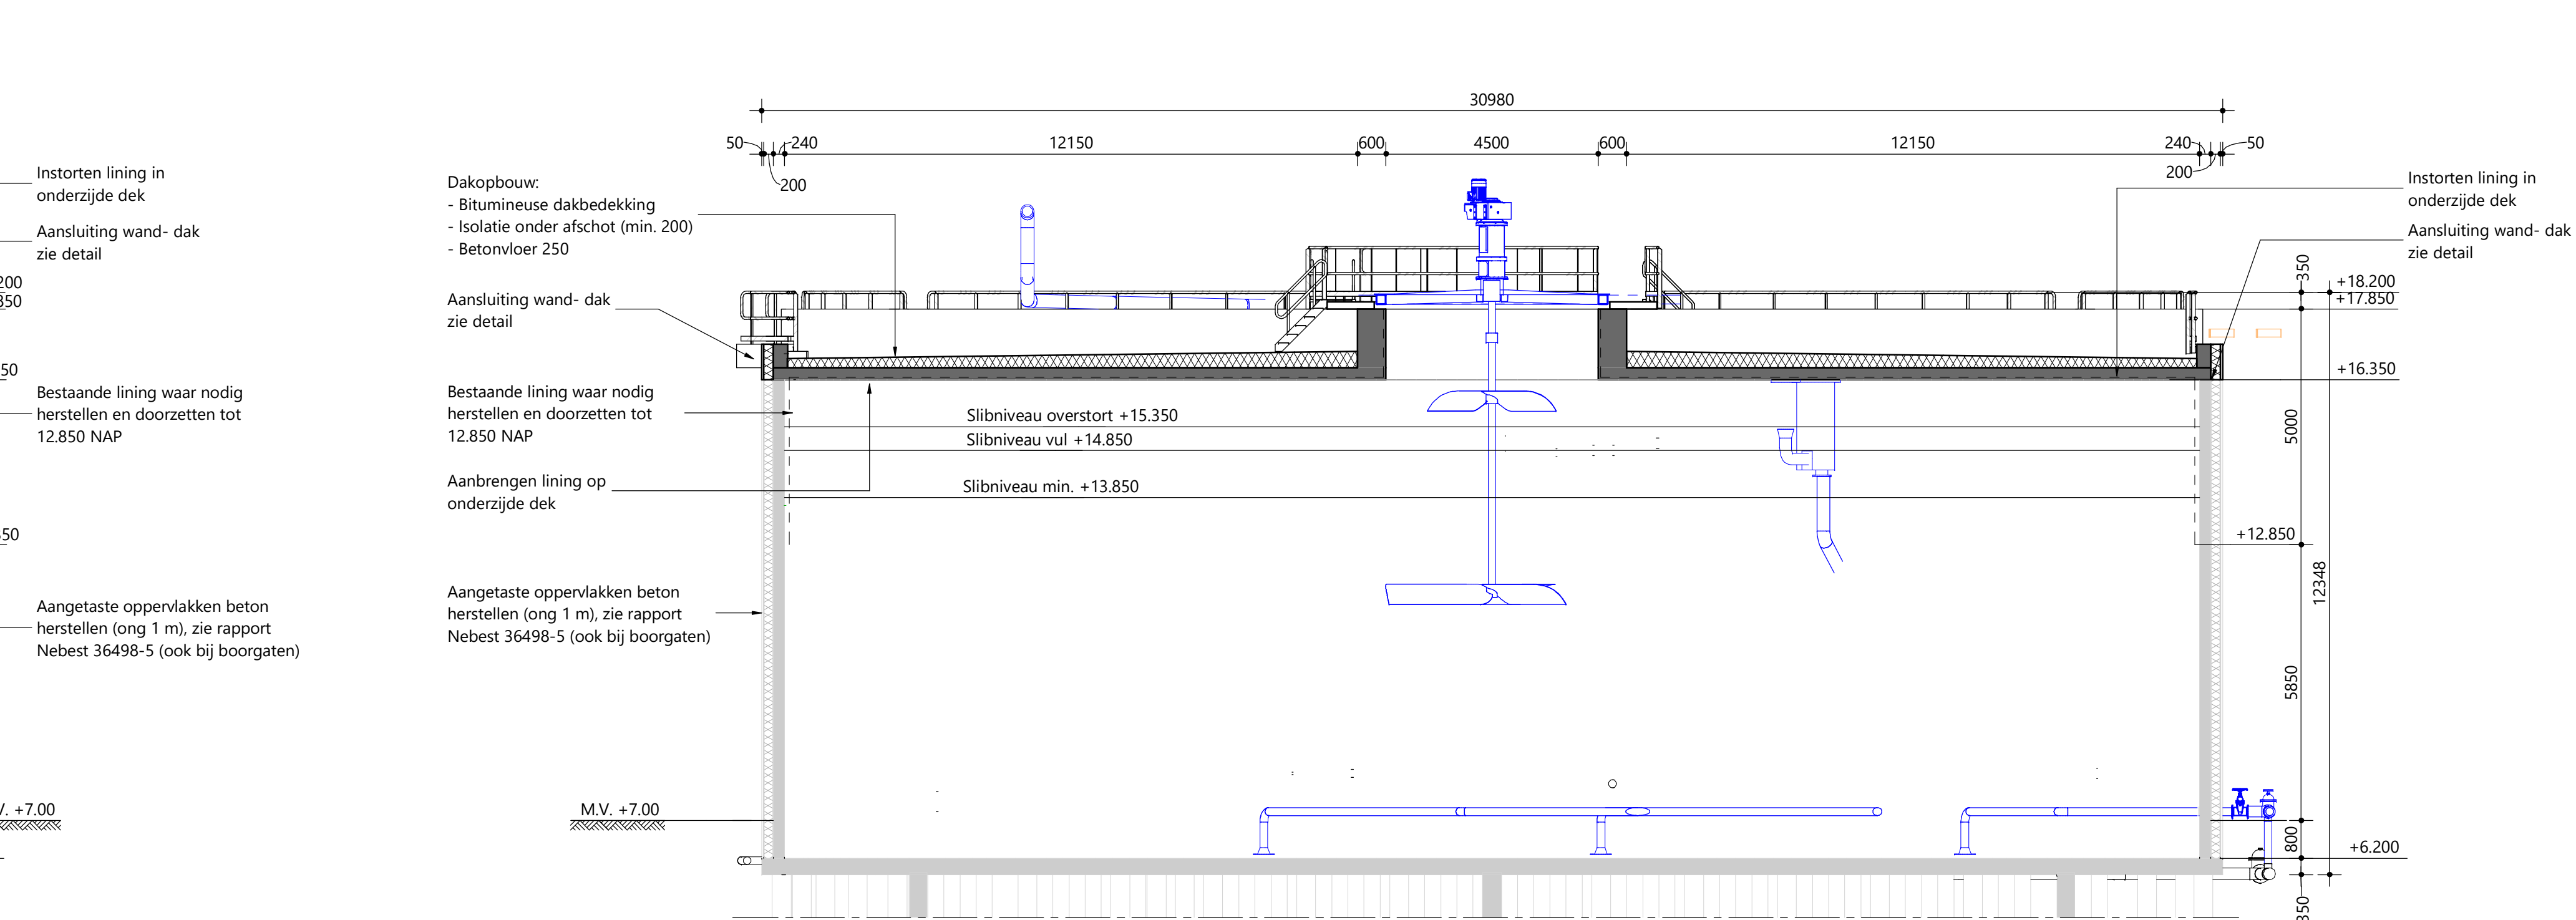

DOORSNEDE B-B
SCHAAL: 1 : 100

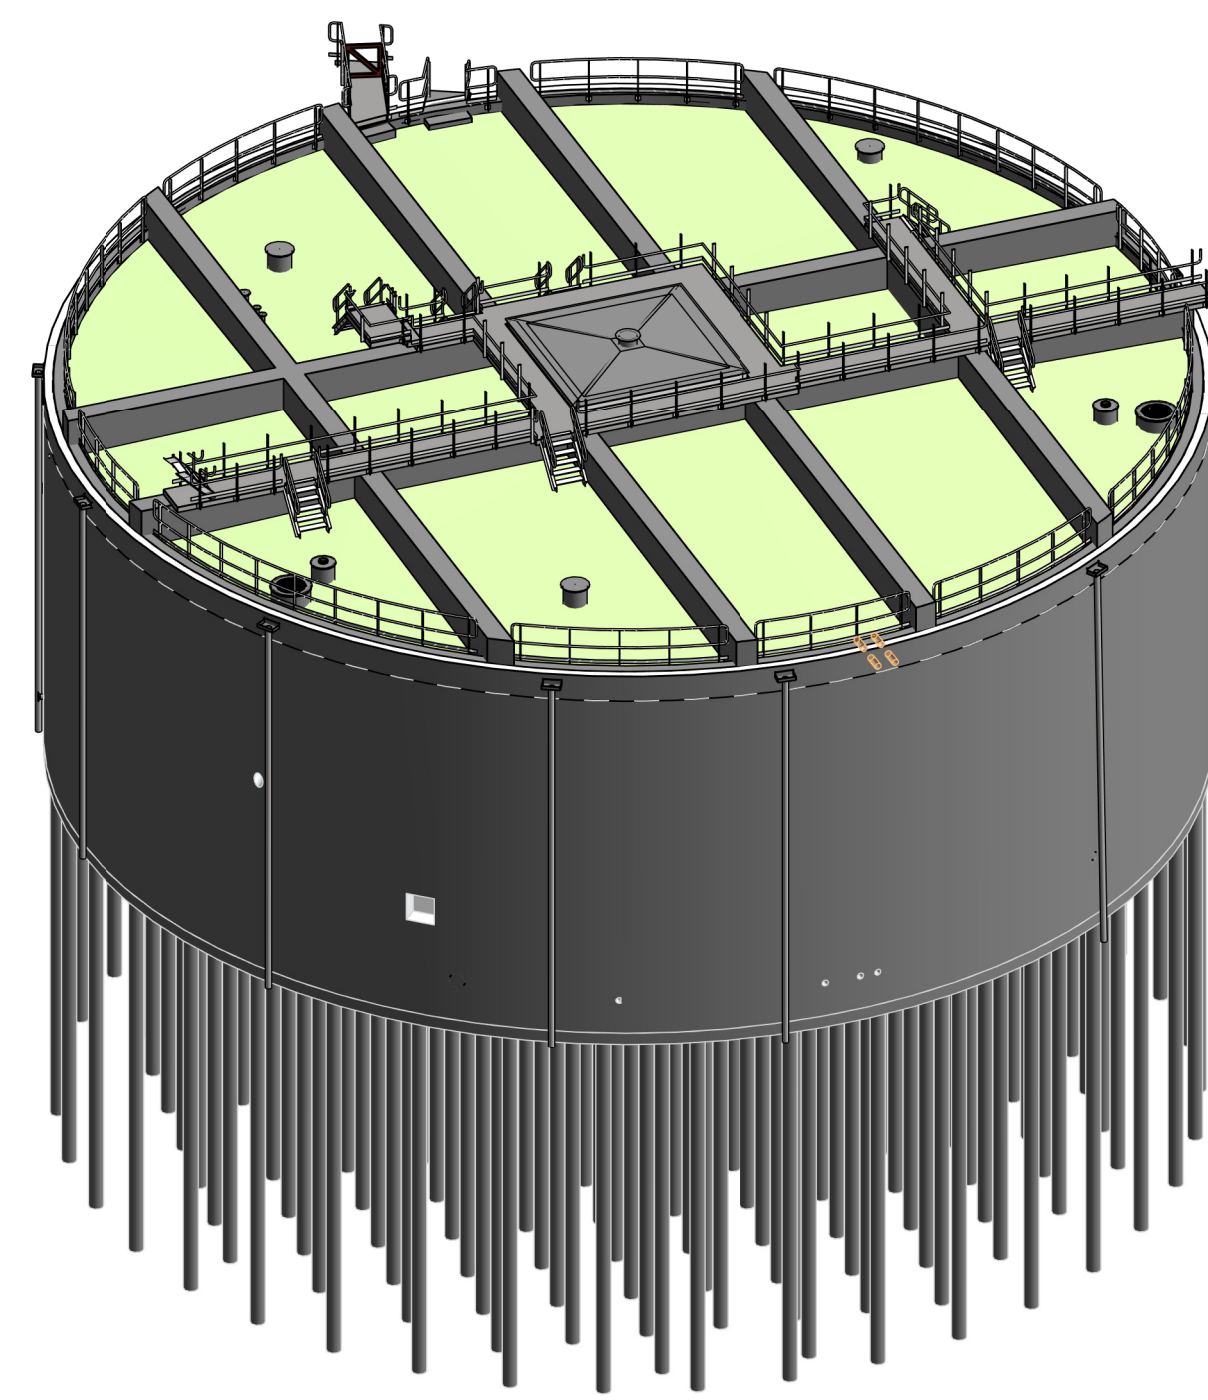







3D AANZICHT

LEGENDA NIEUW

- Alle maatvoering in mm, tenzij anders aangegeven
- Hoogtenoten in m t.o.v. NAP, tenzij anders aangegeven
- Maaiveld is +7.00m NAP, tenzij anders aangegeven

- Civiele/bouwkundige constructies nieuw
 ————— Civiele/bouwkundige constructies bestaand
 ————— Werktuigbouwkundige installaties nieuw
 ————— Civiele/bouwkundige constructies bestaand
 - - - - - Lining HDPE

-  IfWG beton
 Prefab beton
 Aluminium
 Isolatie

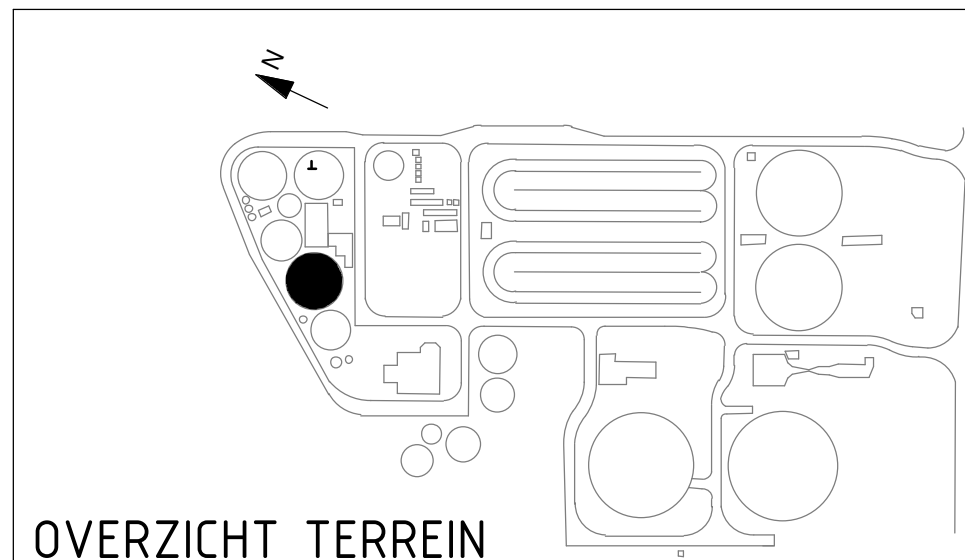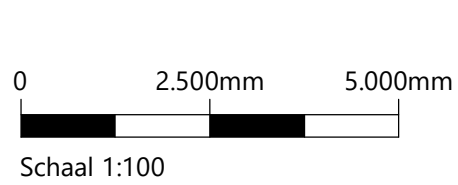

2	27-10-2022	BAHNS	PEPMA	VERST	Bouwoekste aangegaven
Code	Datum	Plaats	Controle door	Tekst	Omschrijving
Waterschap Drechts Overijsselse Delta  					
Project: RWZI Echten					
Omschrijving: SGT3 Mesofiele Tank Nieuwe situatie Aansluiten en doorvoeren					
Rekeningnummer:				Status: DEFINITIEF Fase: DO	
Tekeningnummer: 127012-005_3031				Project: WILC Bouw: AANVAK	
Schaal: 1:100					