




ZUIDOOST GEVEL
SCHAAL: 1 : 100

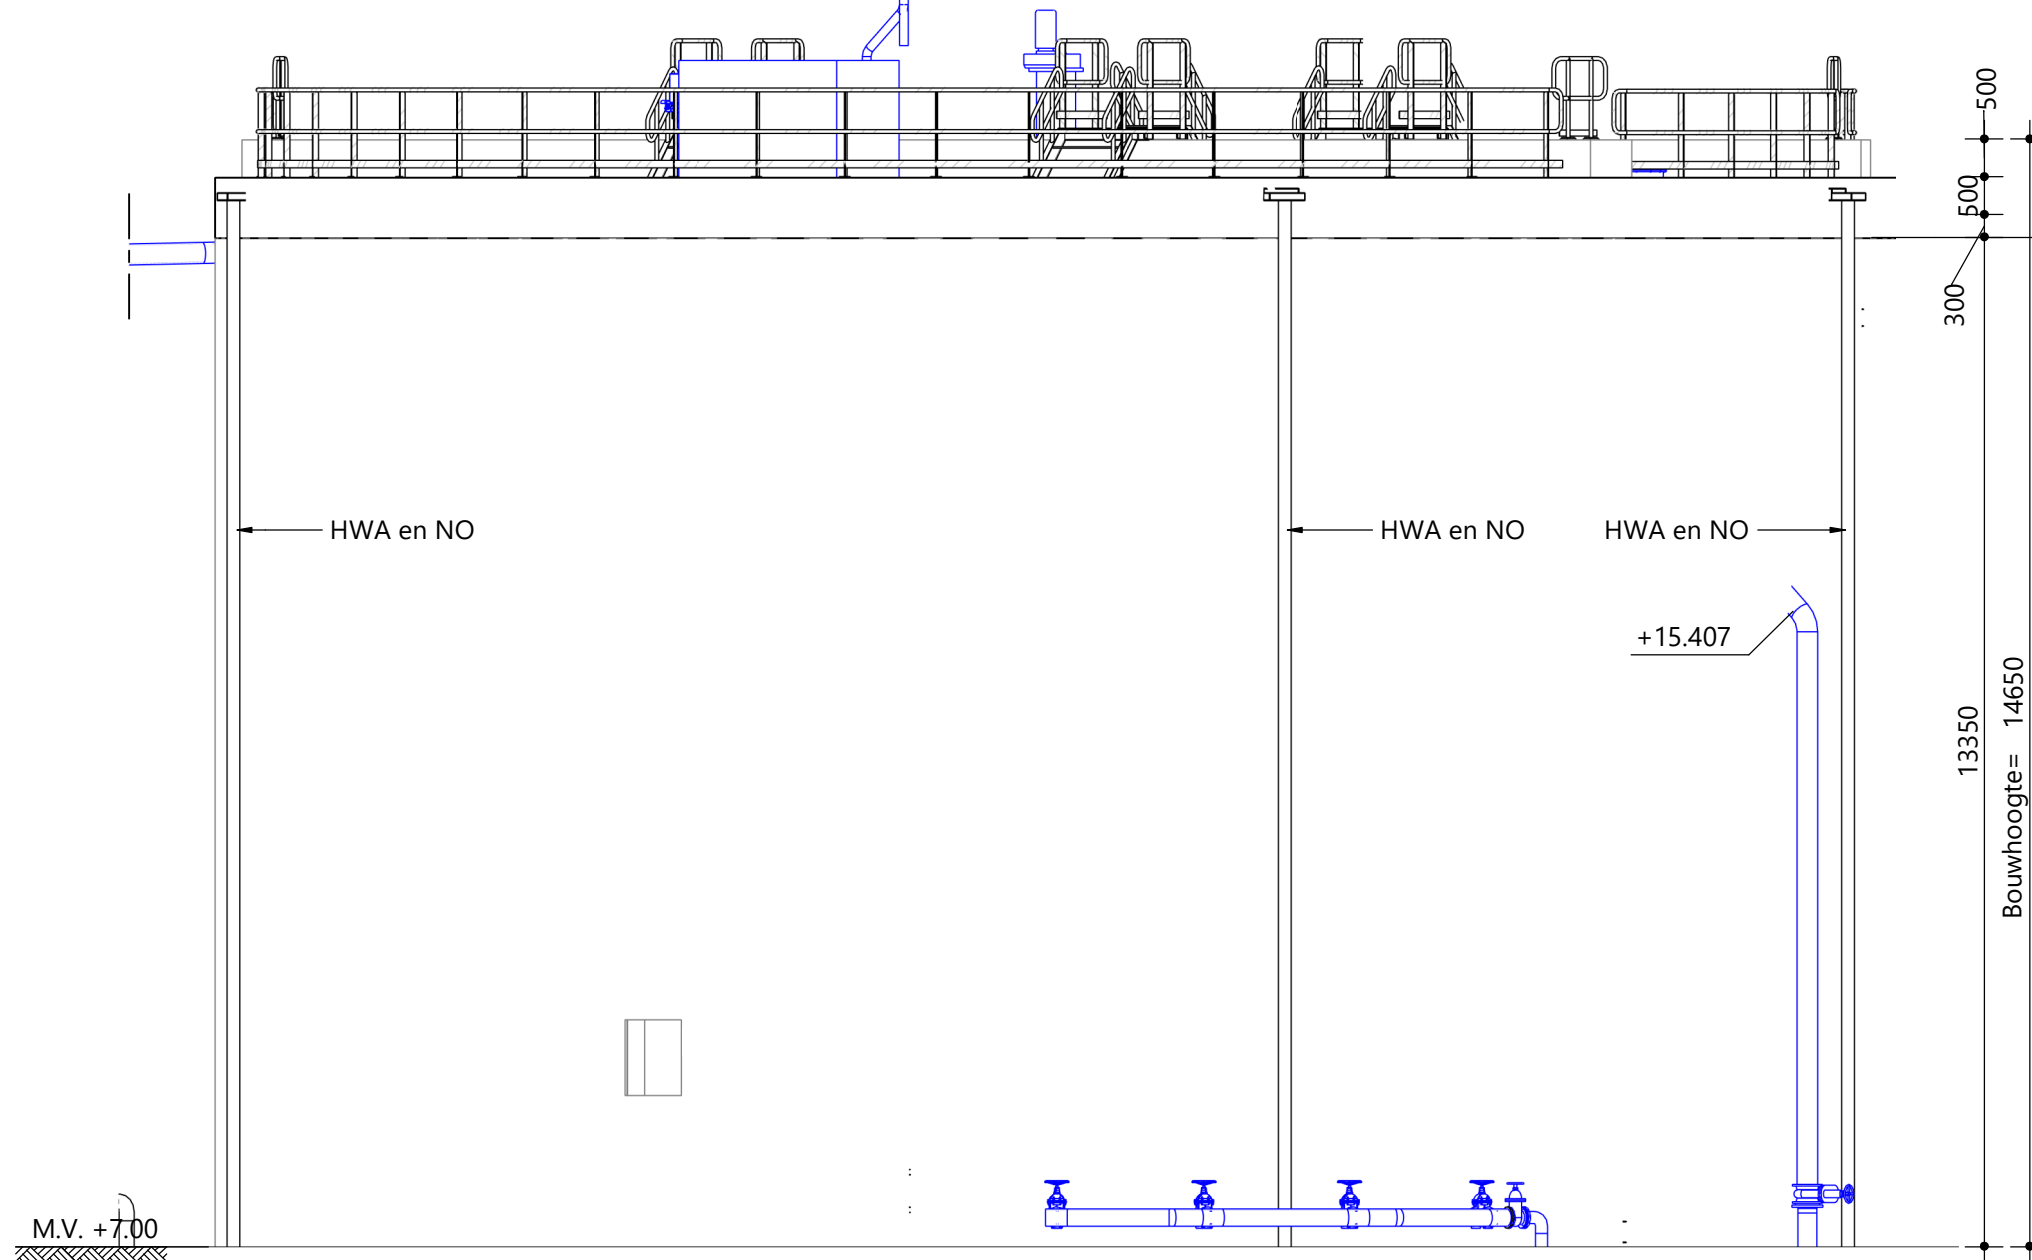


NOORDWEST GEVEL
SCHAAL: 1 : 100

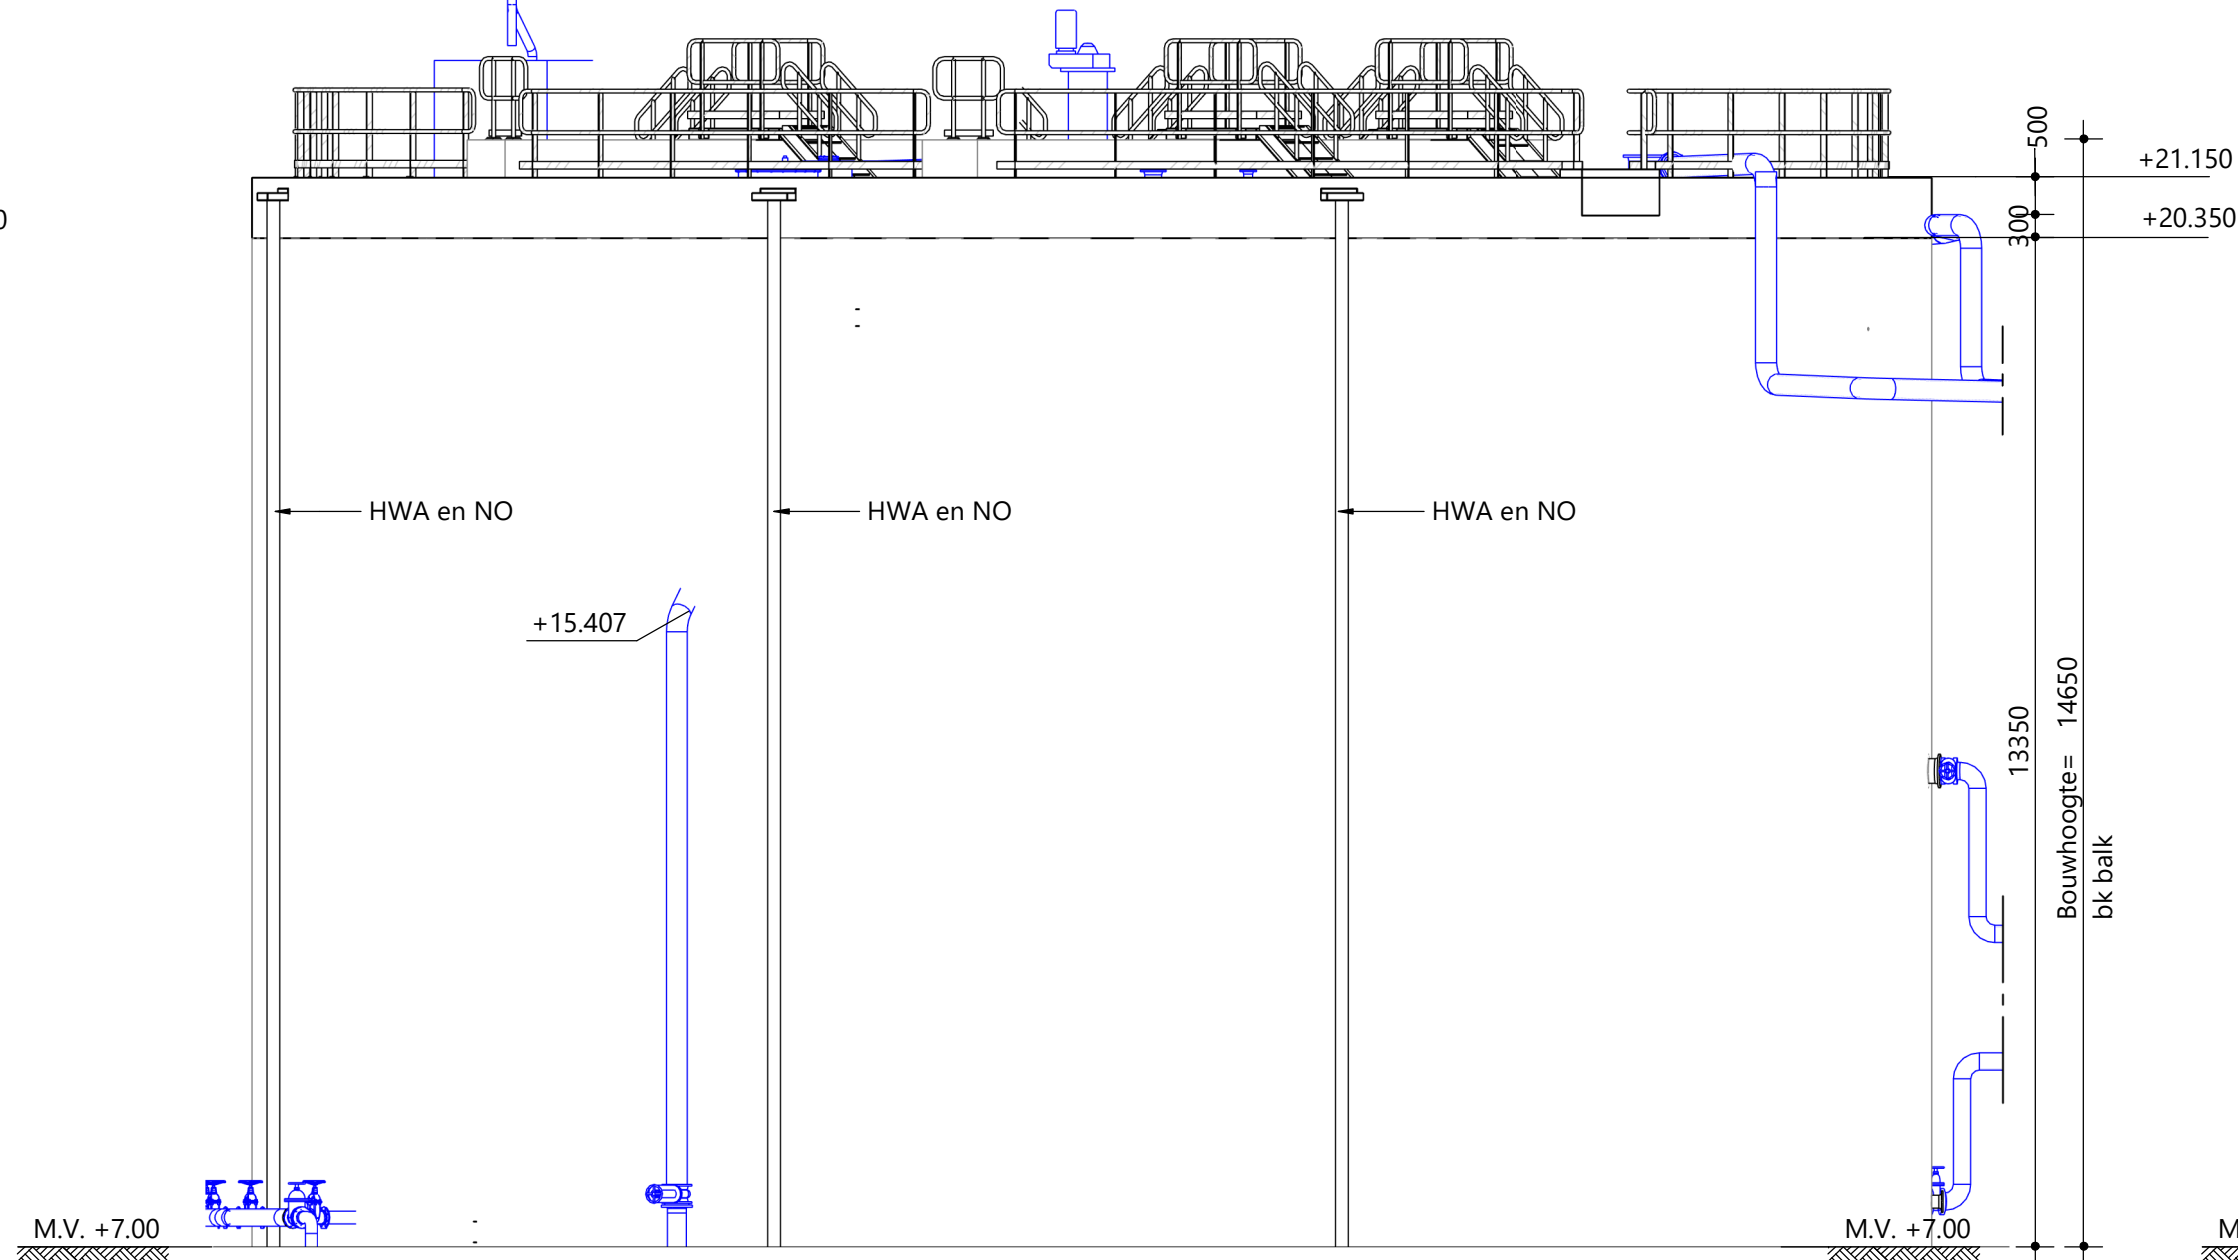


ZUIDWEST GEVEL
SCHAAL: 1 : 100

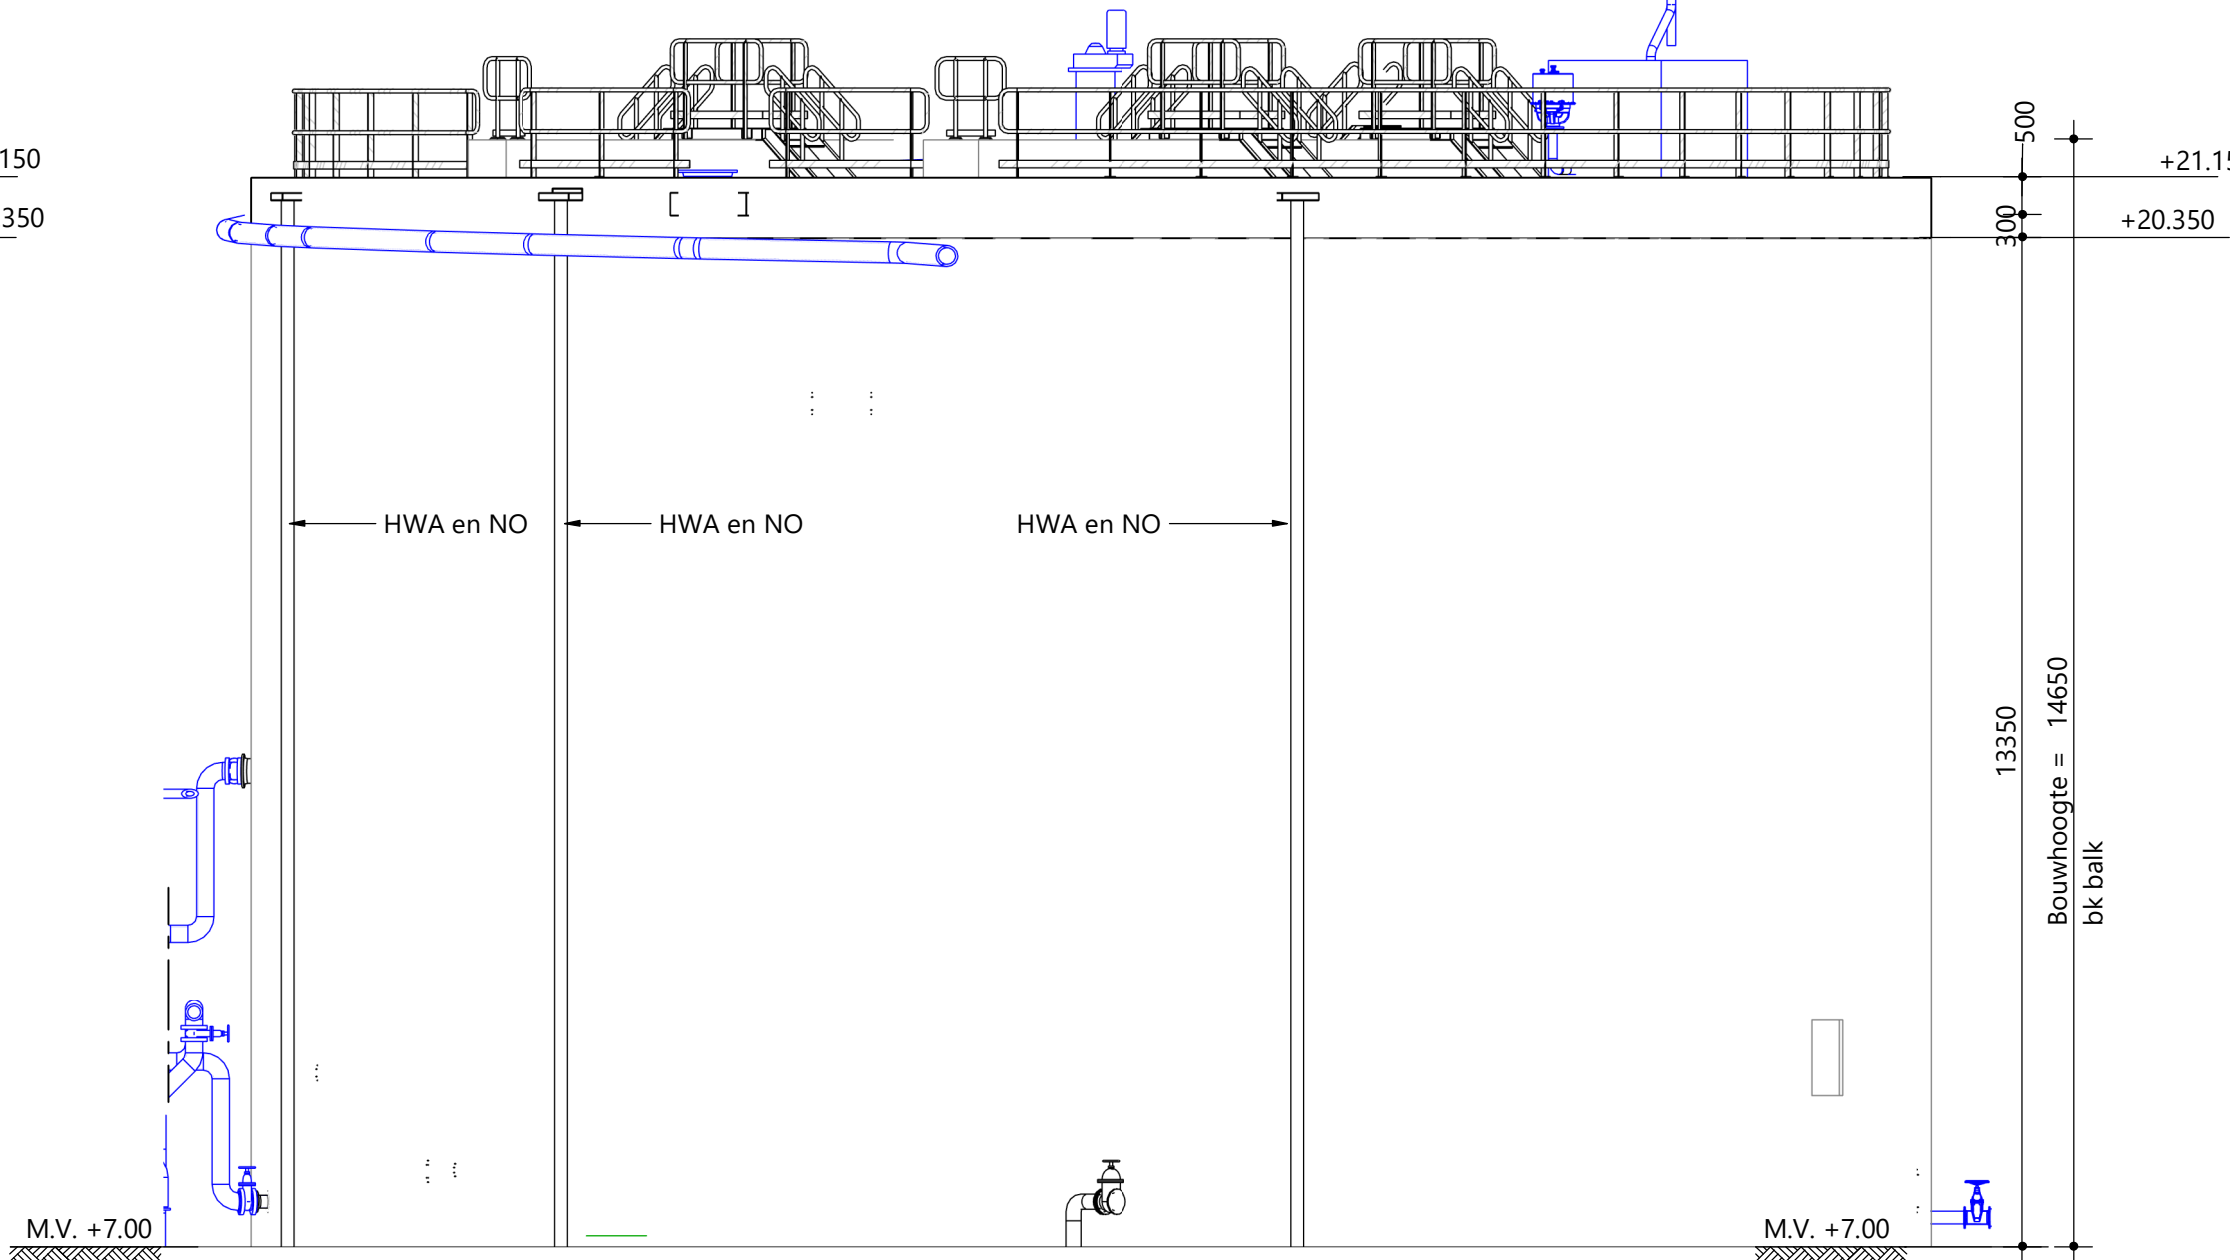


NOORDOOST GEVEL
SCHAAL: 1 : 100

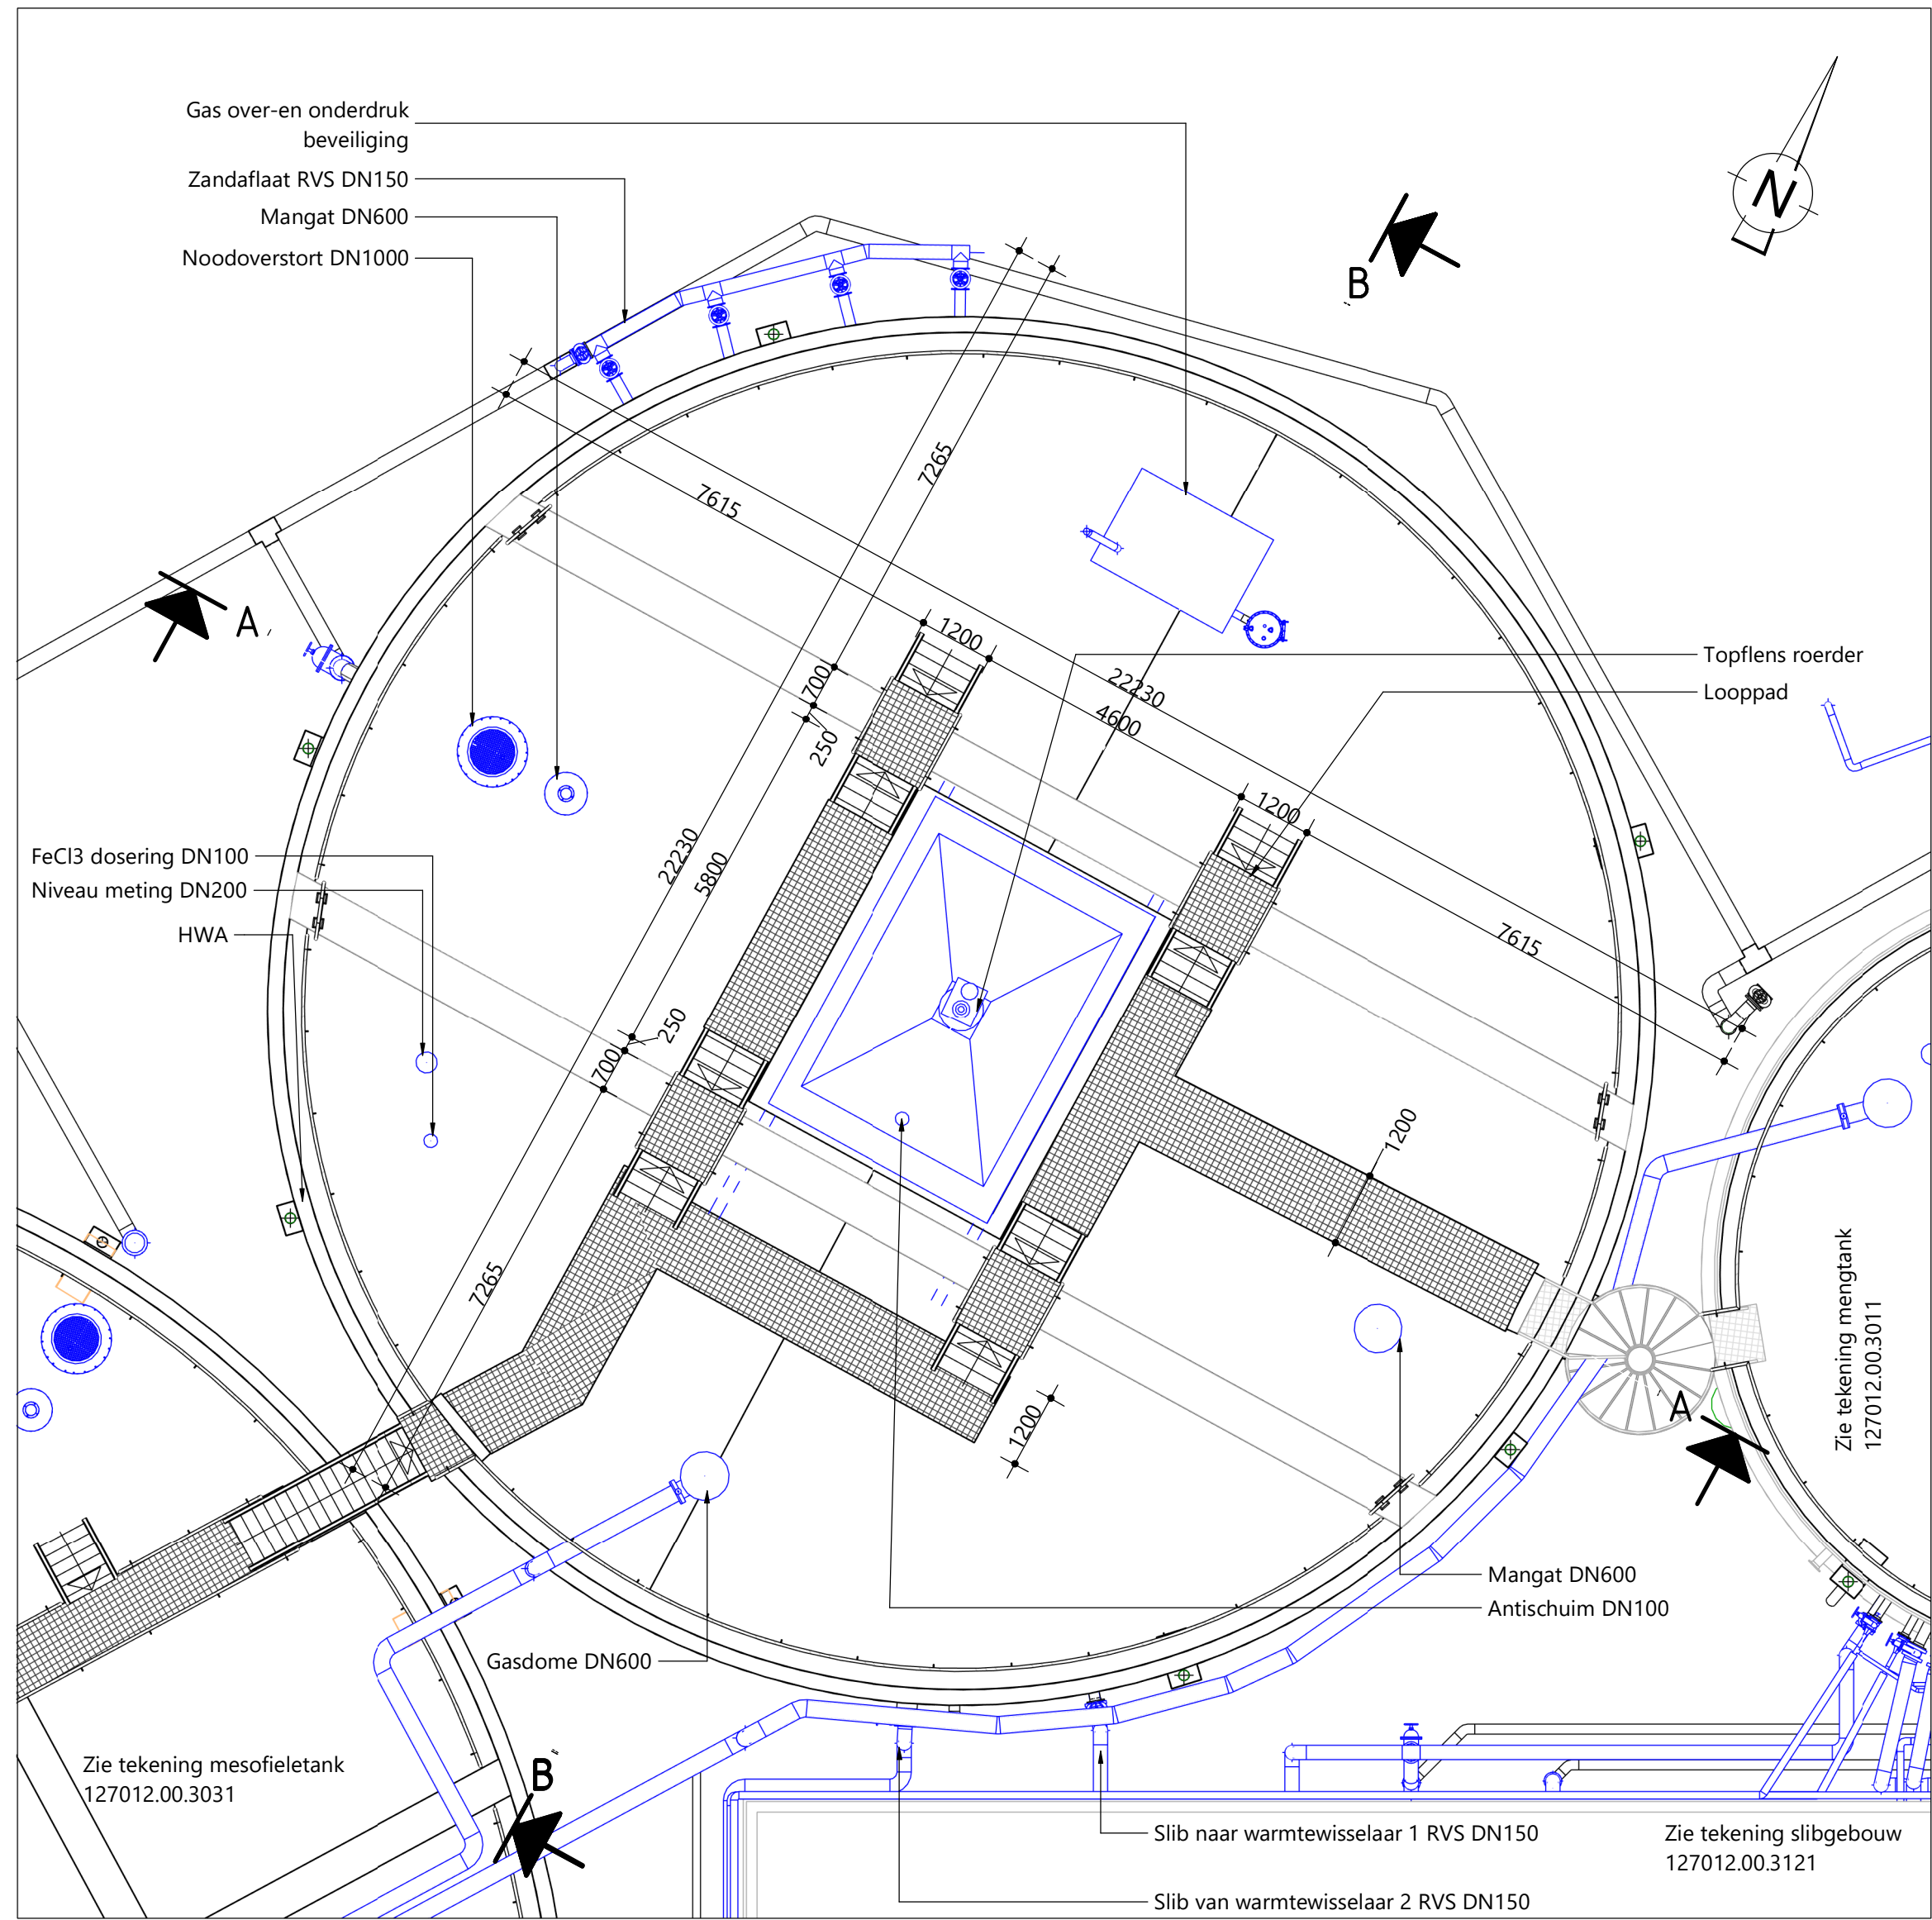


BOVENAANZICHT THERMOFIELE TANK
SCHAAL: 1 : 100

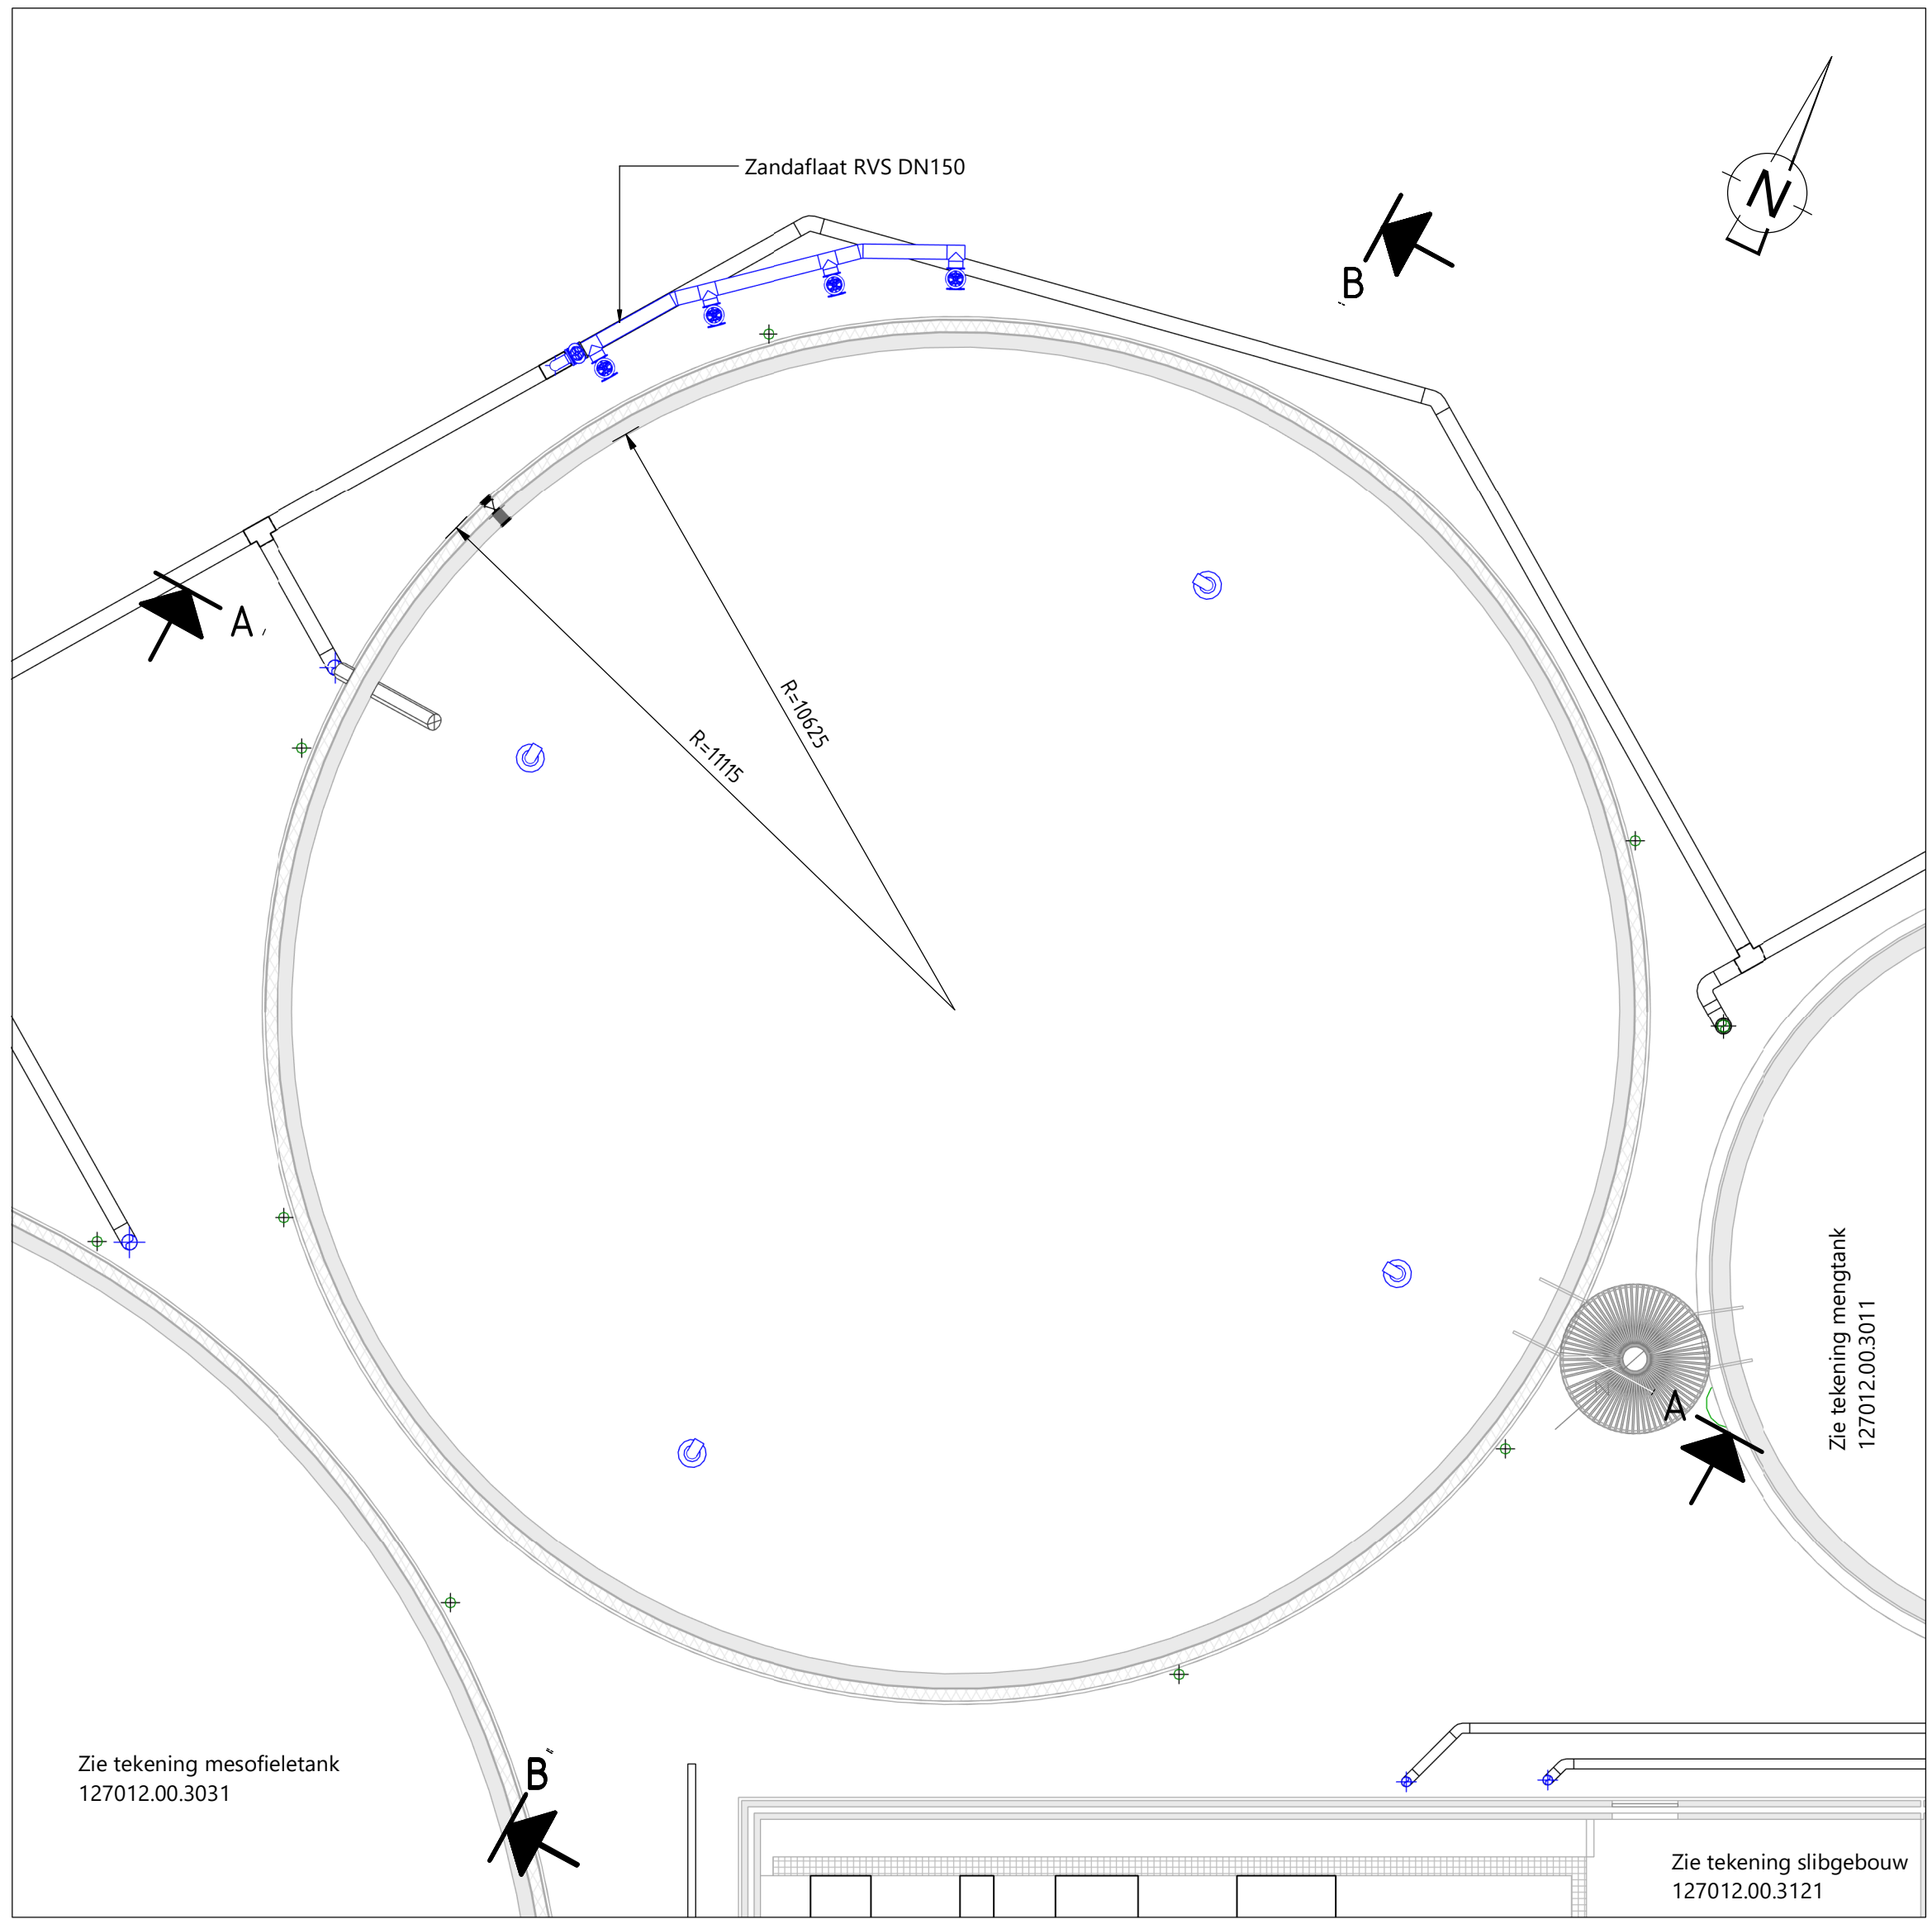


HORIZONTALE DOORSNEDE THERMOFIELE TANK OP 7.3m NAP
SCHAAL: 1 : 100

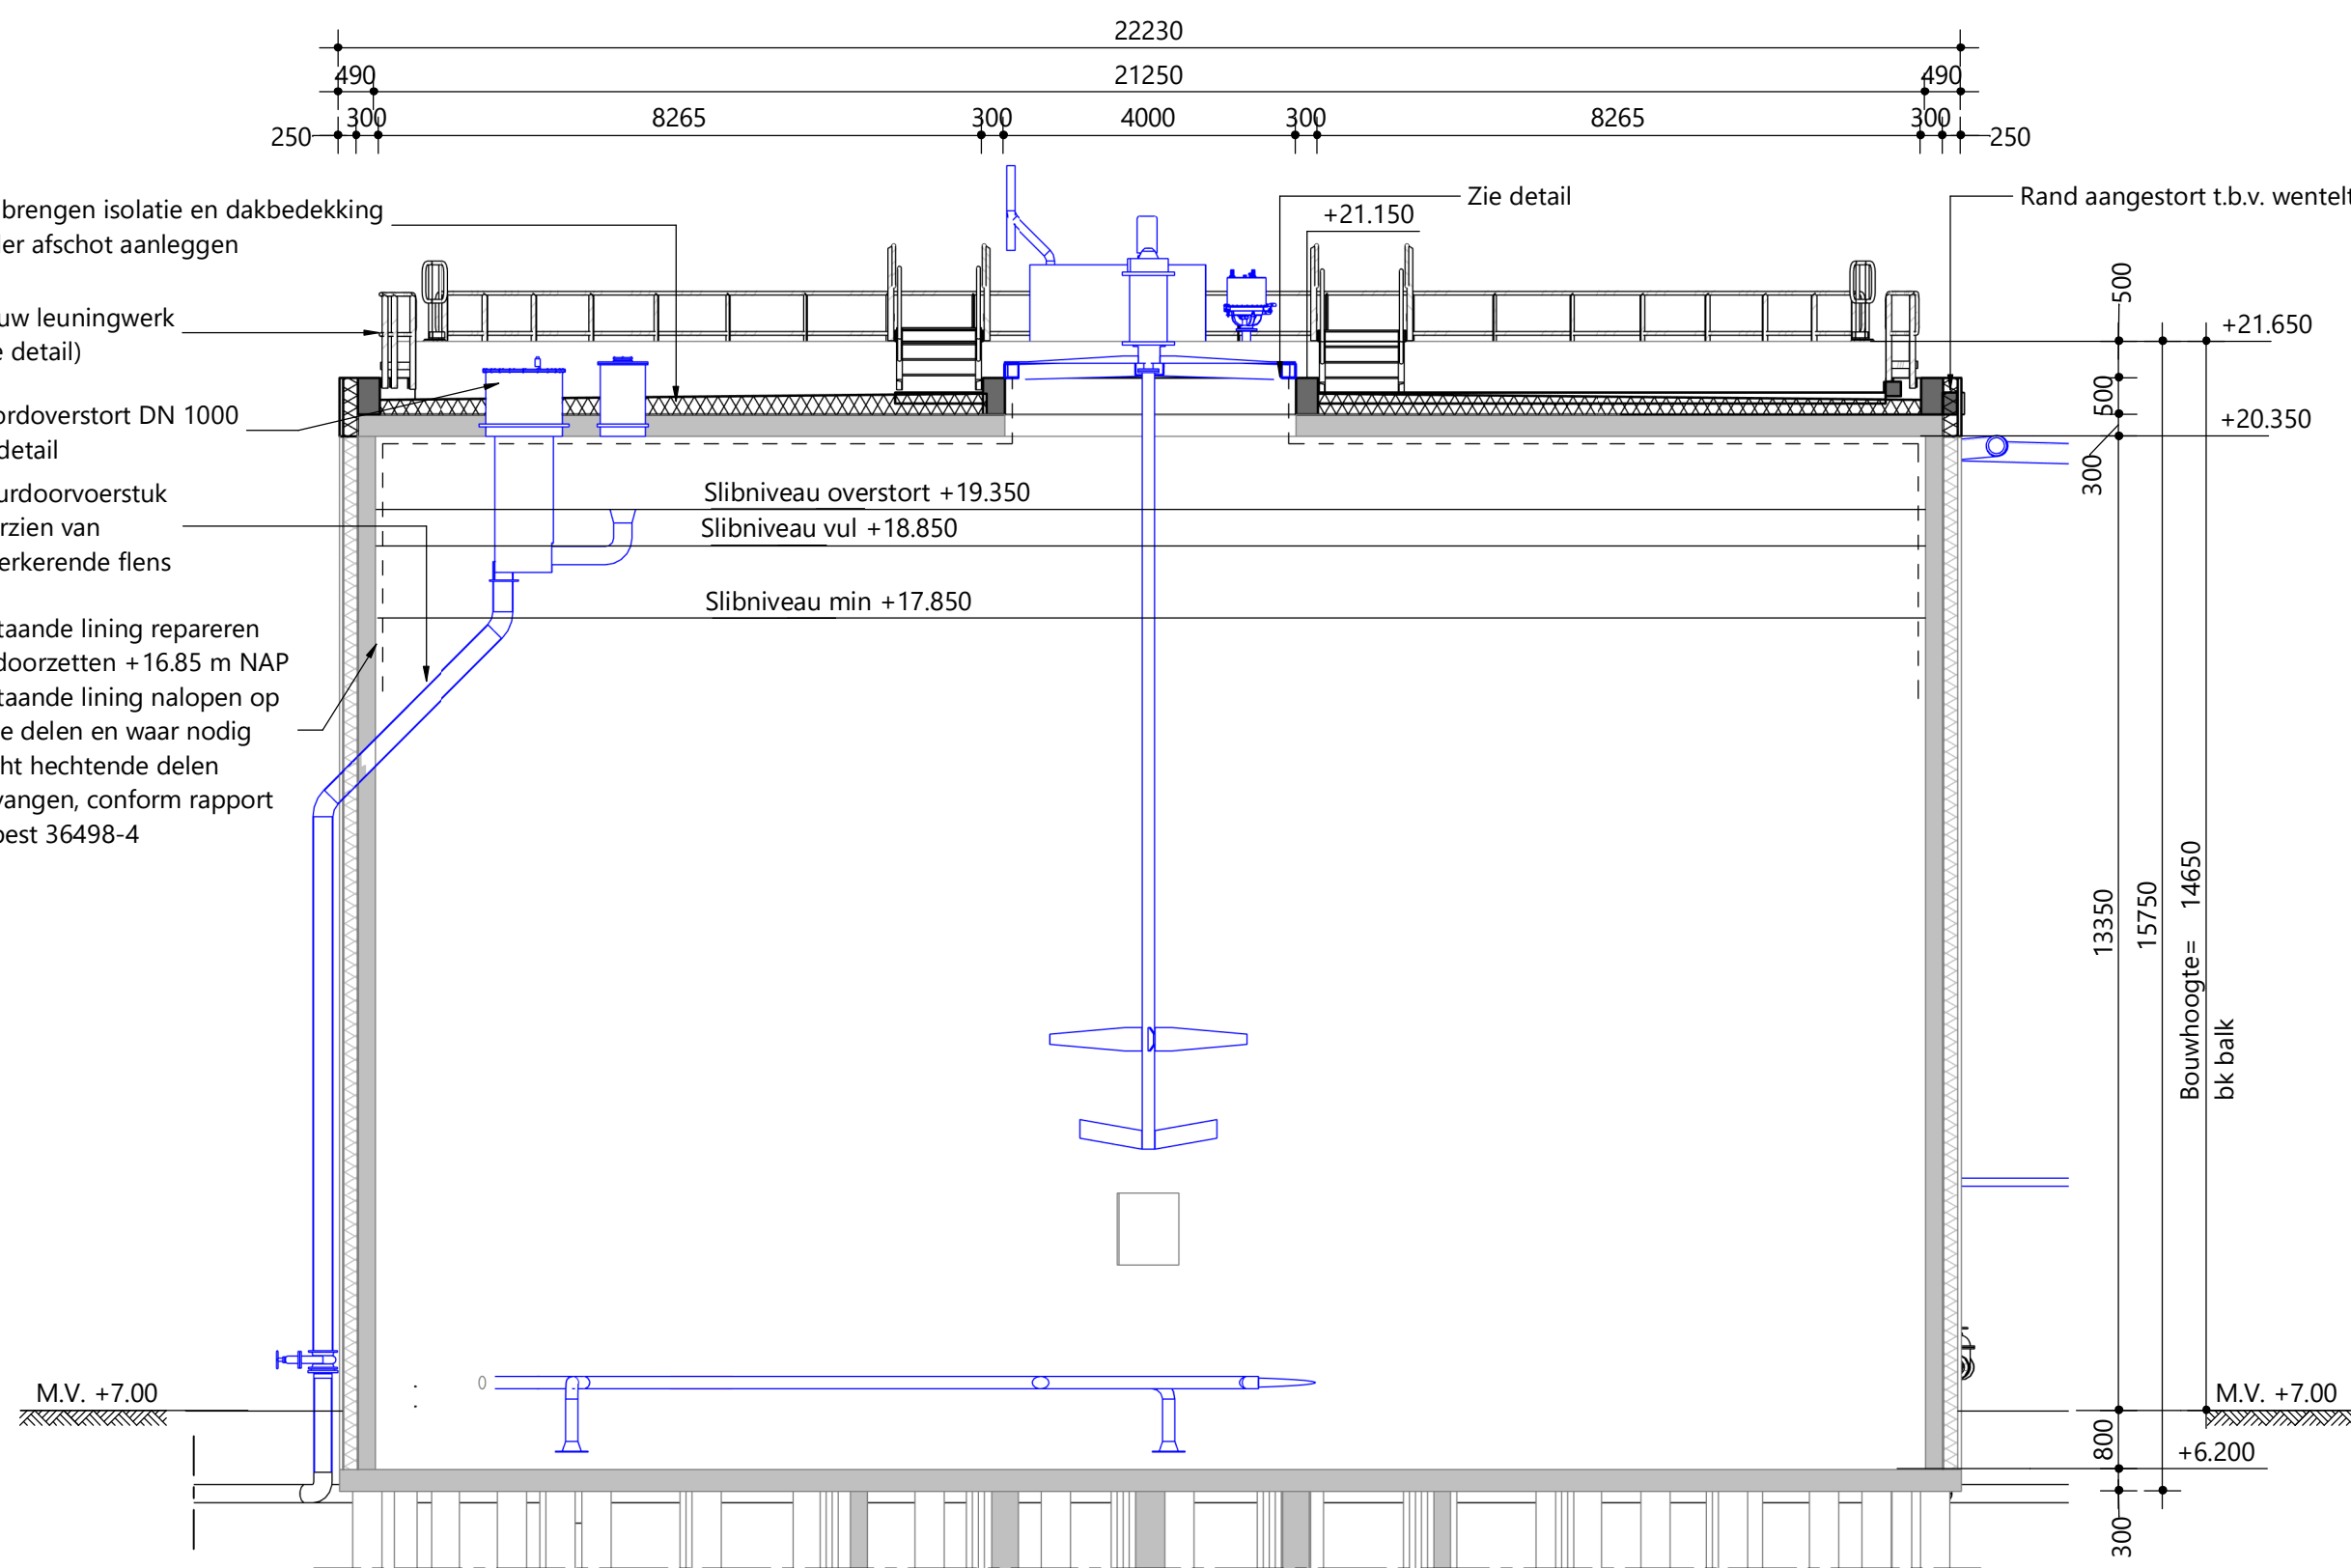

DOORSNEDE A-A
SCHAAL: 1 : 100

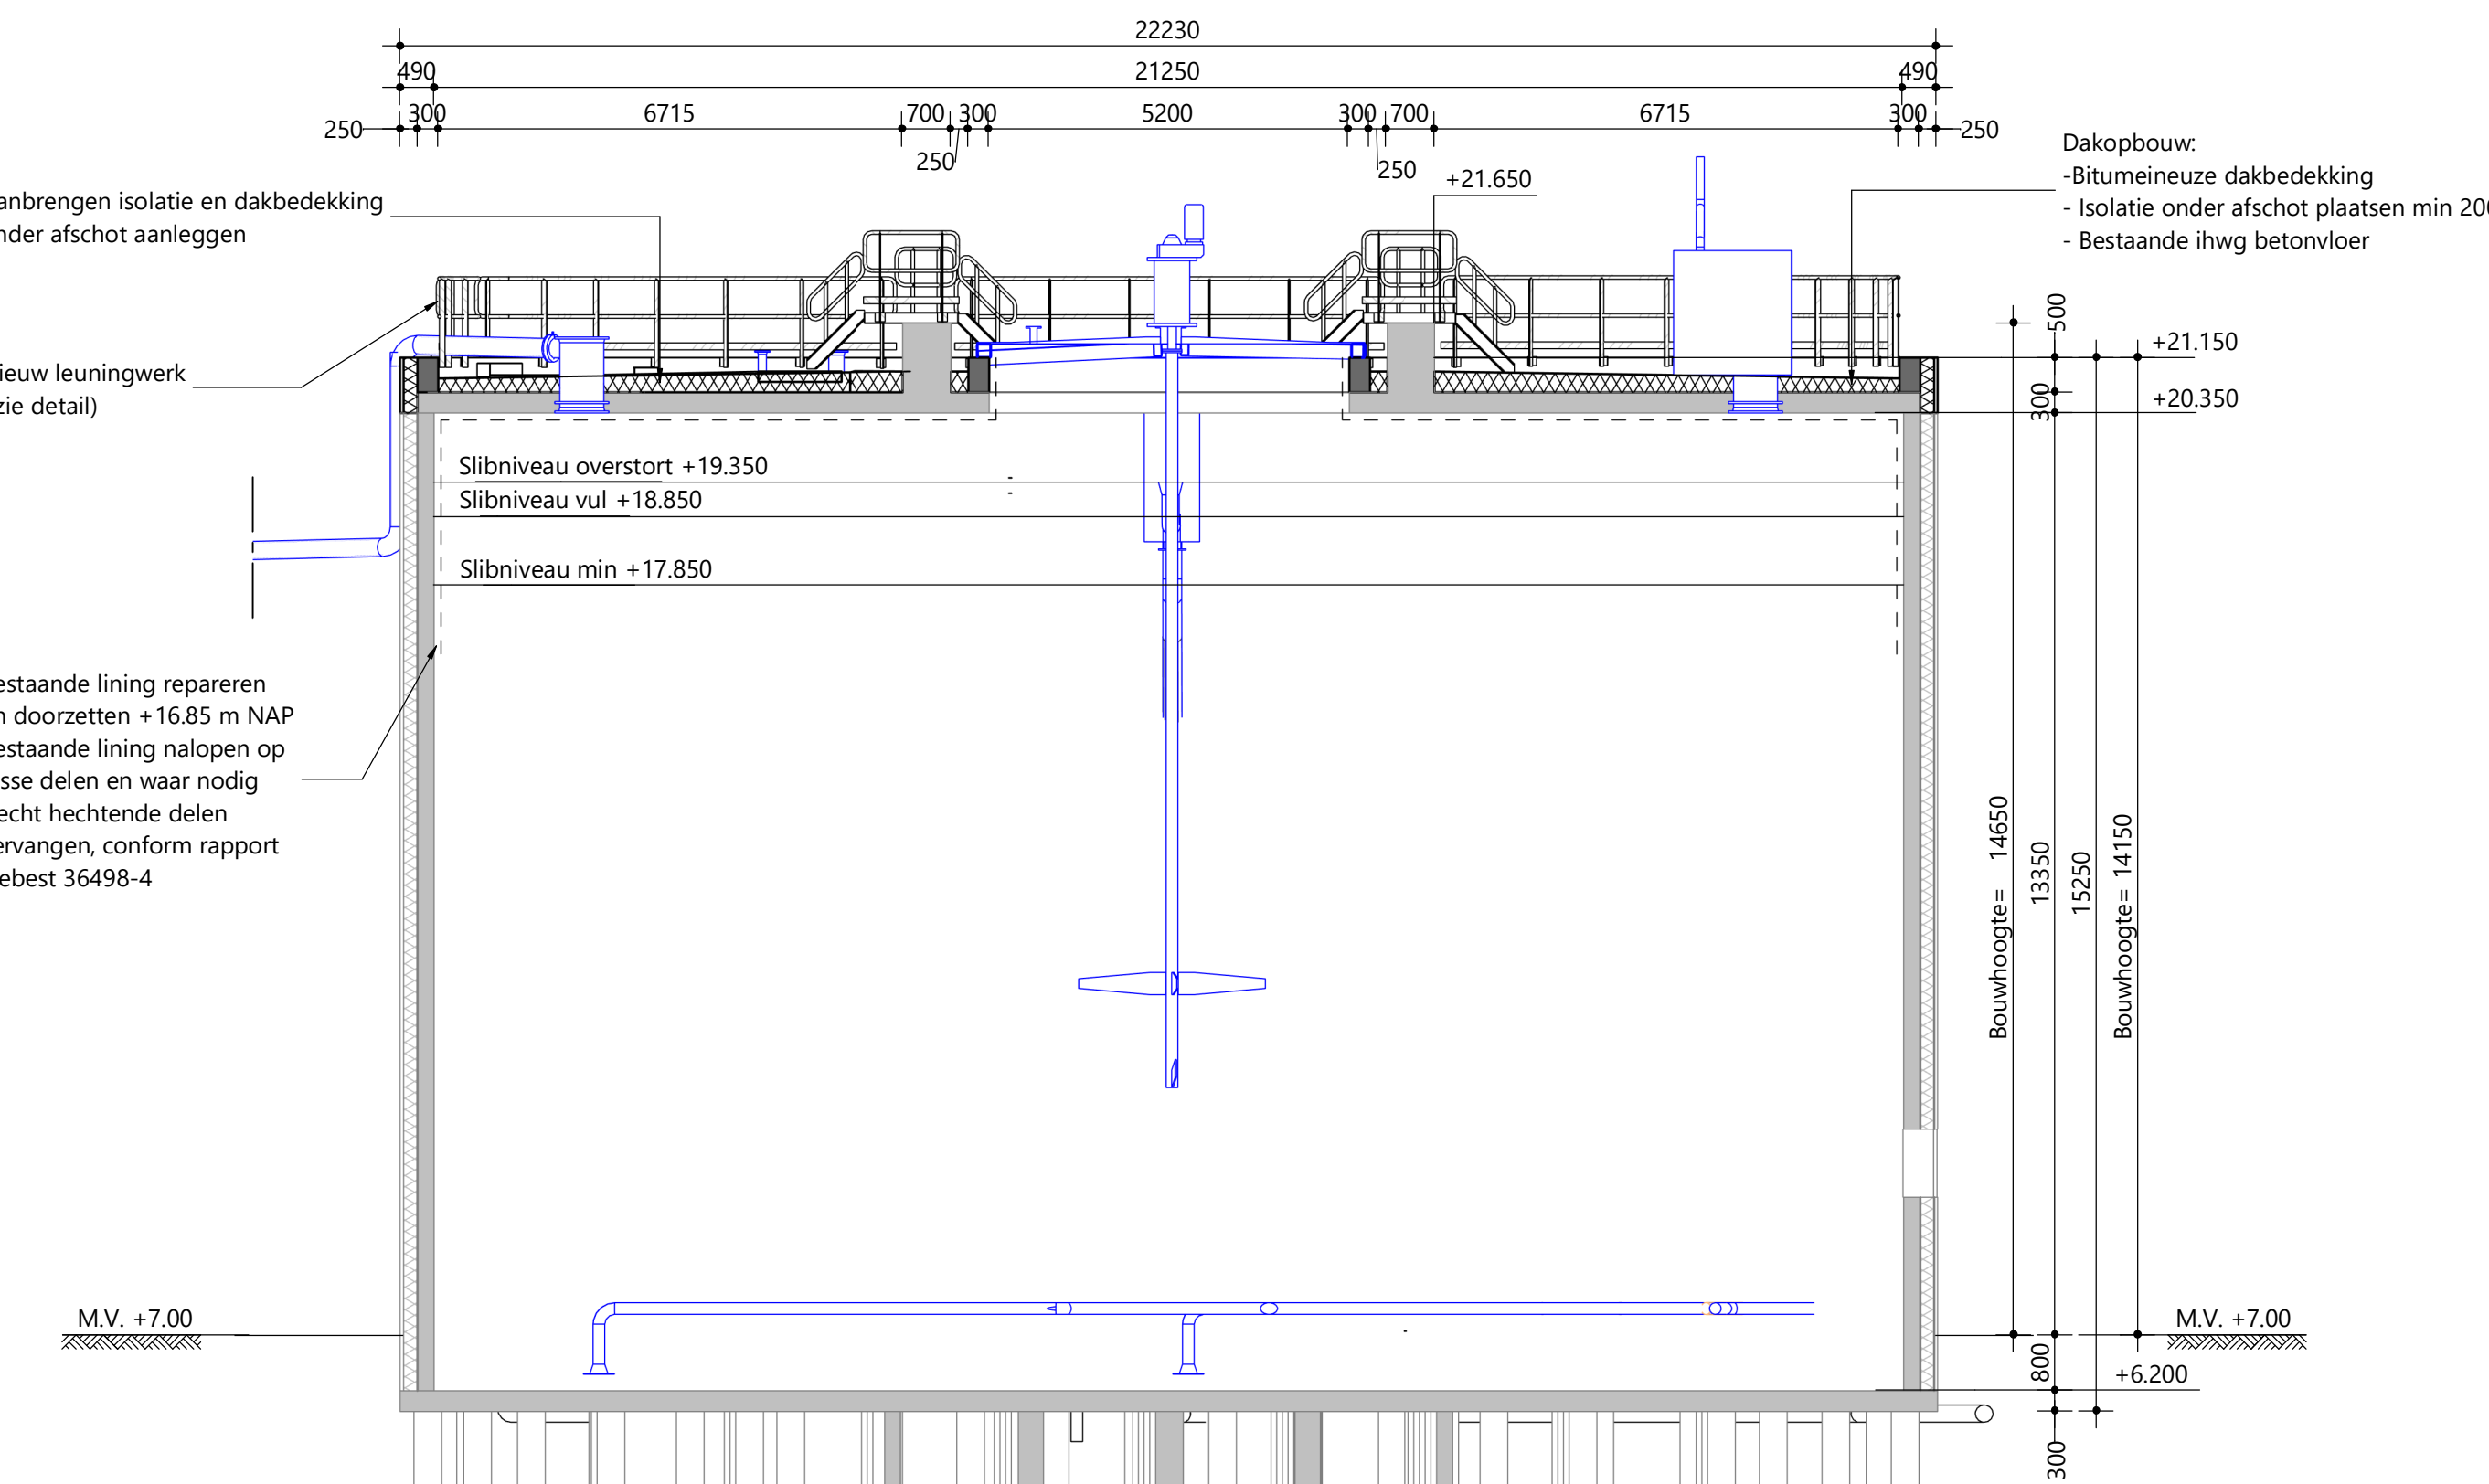

DOORSNEDE B-B
SCHAAL: 1 : 100

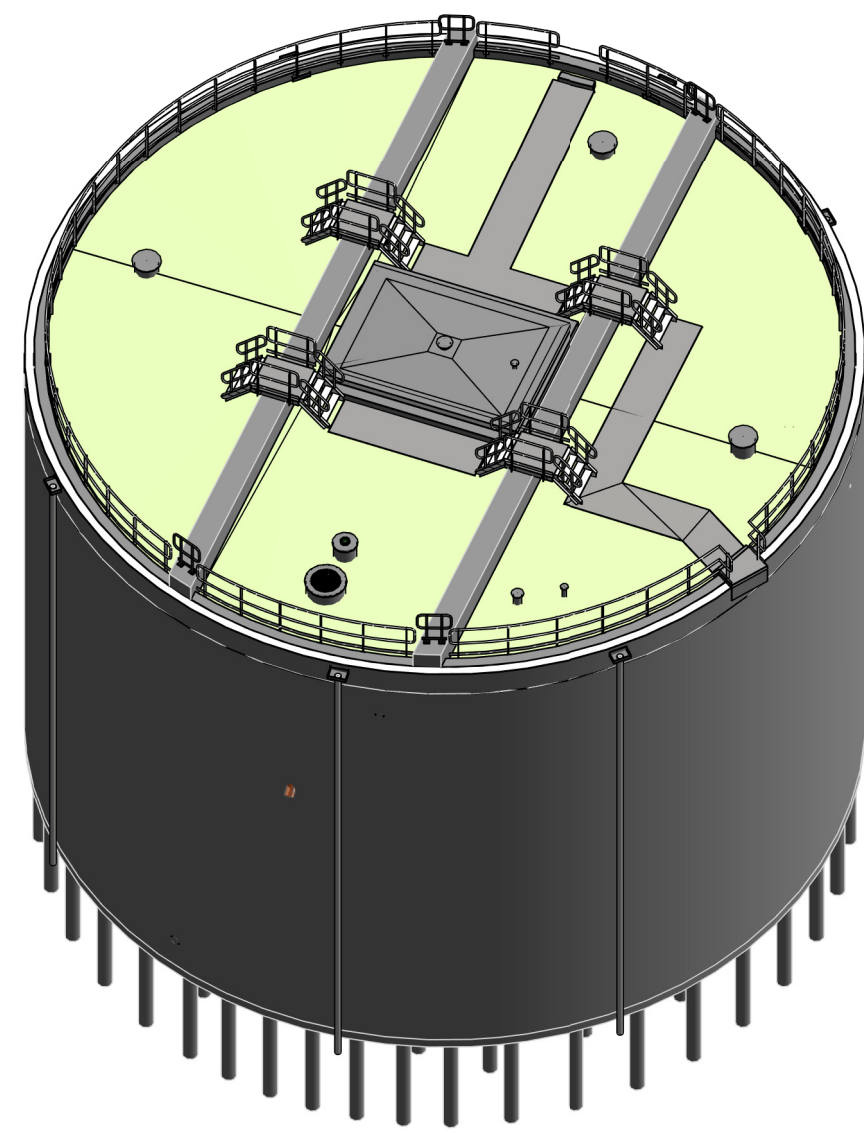


3D AANZICHT

LEGENDA NIEUW

- Alle maatvoering in mm, tenzij anders aangegeven
- Hoogtematen in m t.o.v. NAP, tenzij anders aangegeven
- Maatveld is +7.00m NAP, tenzij anders aangegeven

- Cwiele/bouwkundige constructies nieuw
- Cwiele/bouwkundige constructies bestaand
- Werktuigbouwkundige installaties nieuw
- Cwiele/bouwkundige constructies bestaand
- Lining HDPE
- ihwg beton
- ▨ Prefab beton
- ▨ Aluminium
- ▨ Isolatie

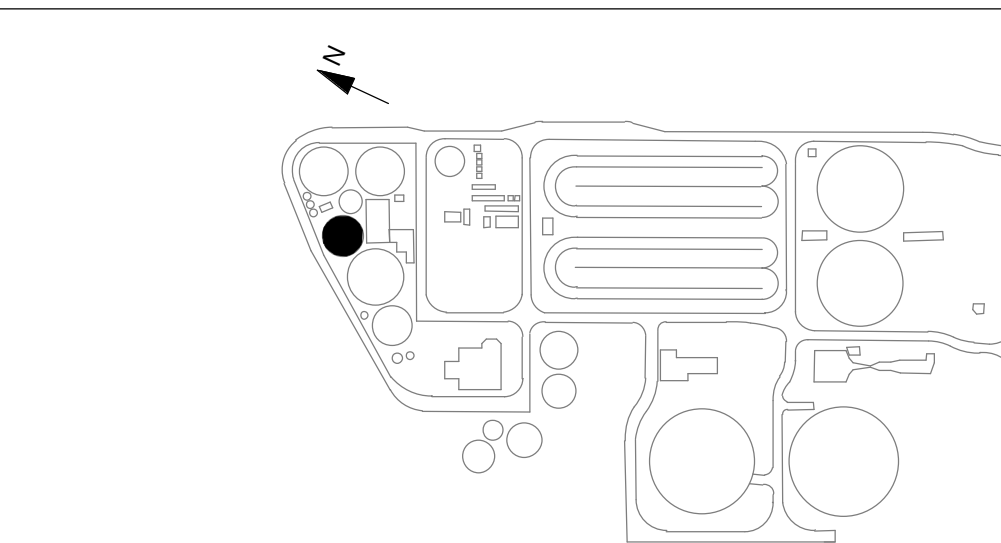

OVERZICHT TERREIN

Z	27-10-2022	RIEH	PETMA POSS	KEUT	Bouwhoogte aangegeven
Code	Datum:	Getekend door	Controle door	Toezicht door	Omschrijving
Waterschap Drents Overijsselse Delta					
Project: RWZI Echten					
Omschrijving: SGT 2 Thermofiele Tank					
Nieuwe situatie					
Aanzichten en doorsneden					
Besteknummer: 127012.00.3031					
Tekeningnummer: 127012.00.3031					
Schaal: 1:100					
Status: DEFINITIEF					
Form: DO					
MVG: 5					
Partij: 1					