




BOVENAANZICHT - MESOFIELE TANK  
SCHAAL: 1 : 100

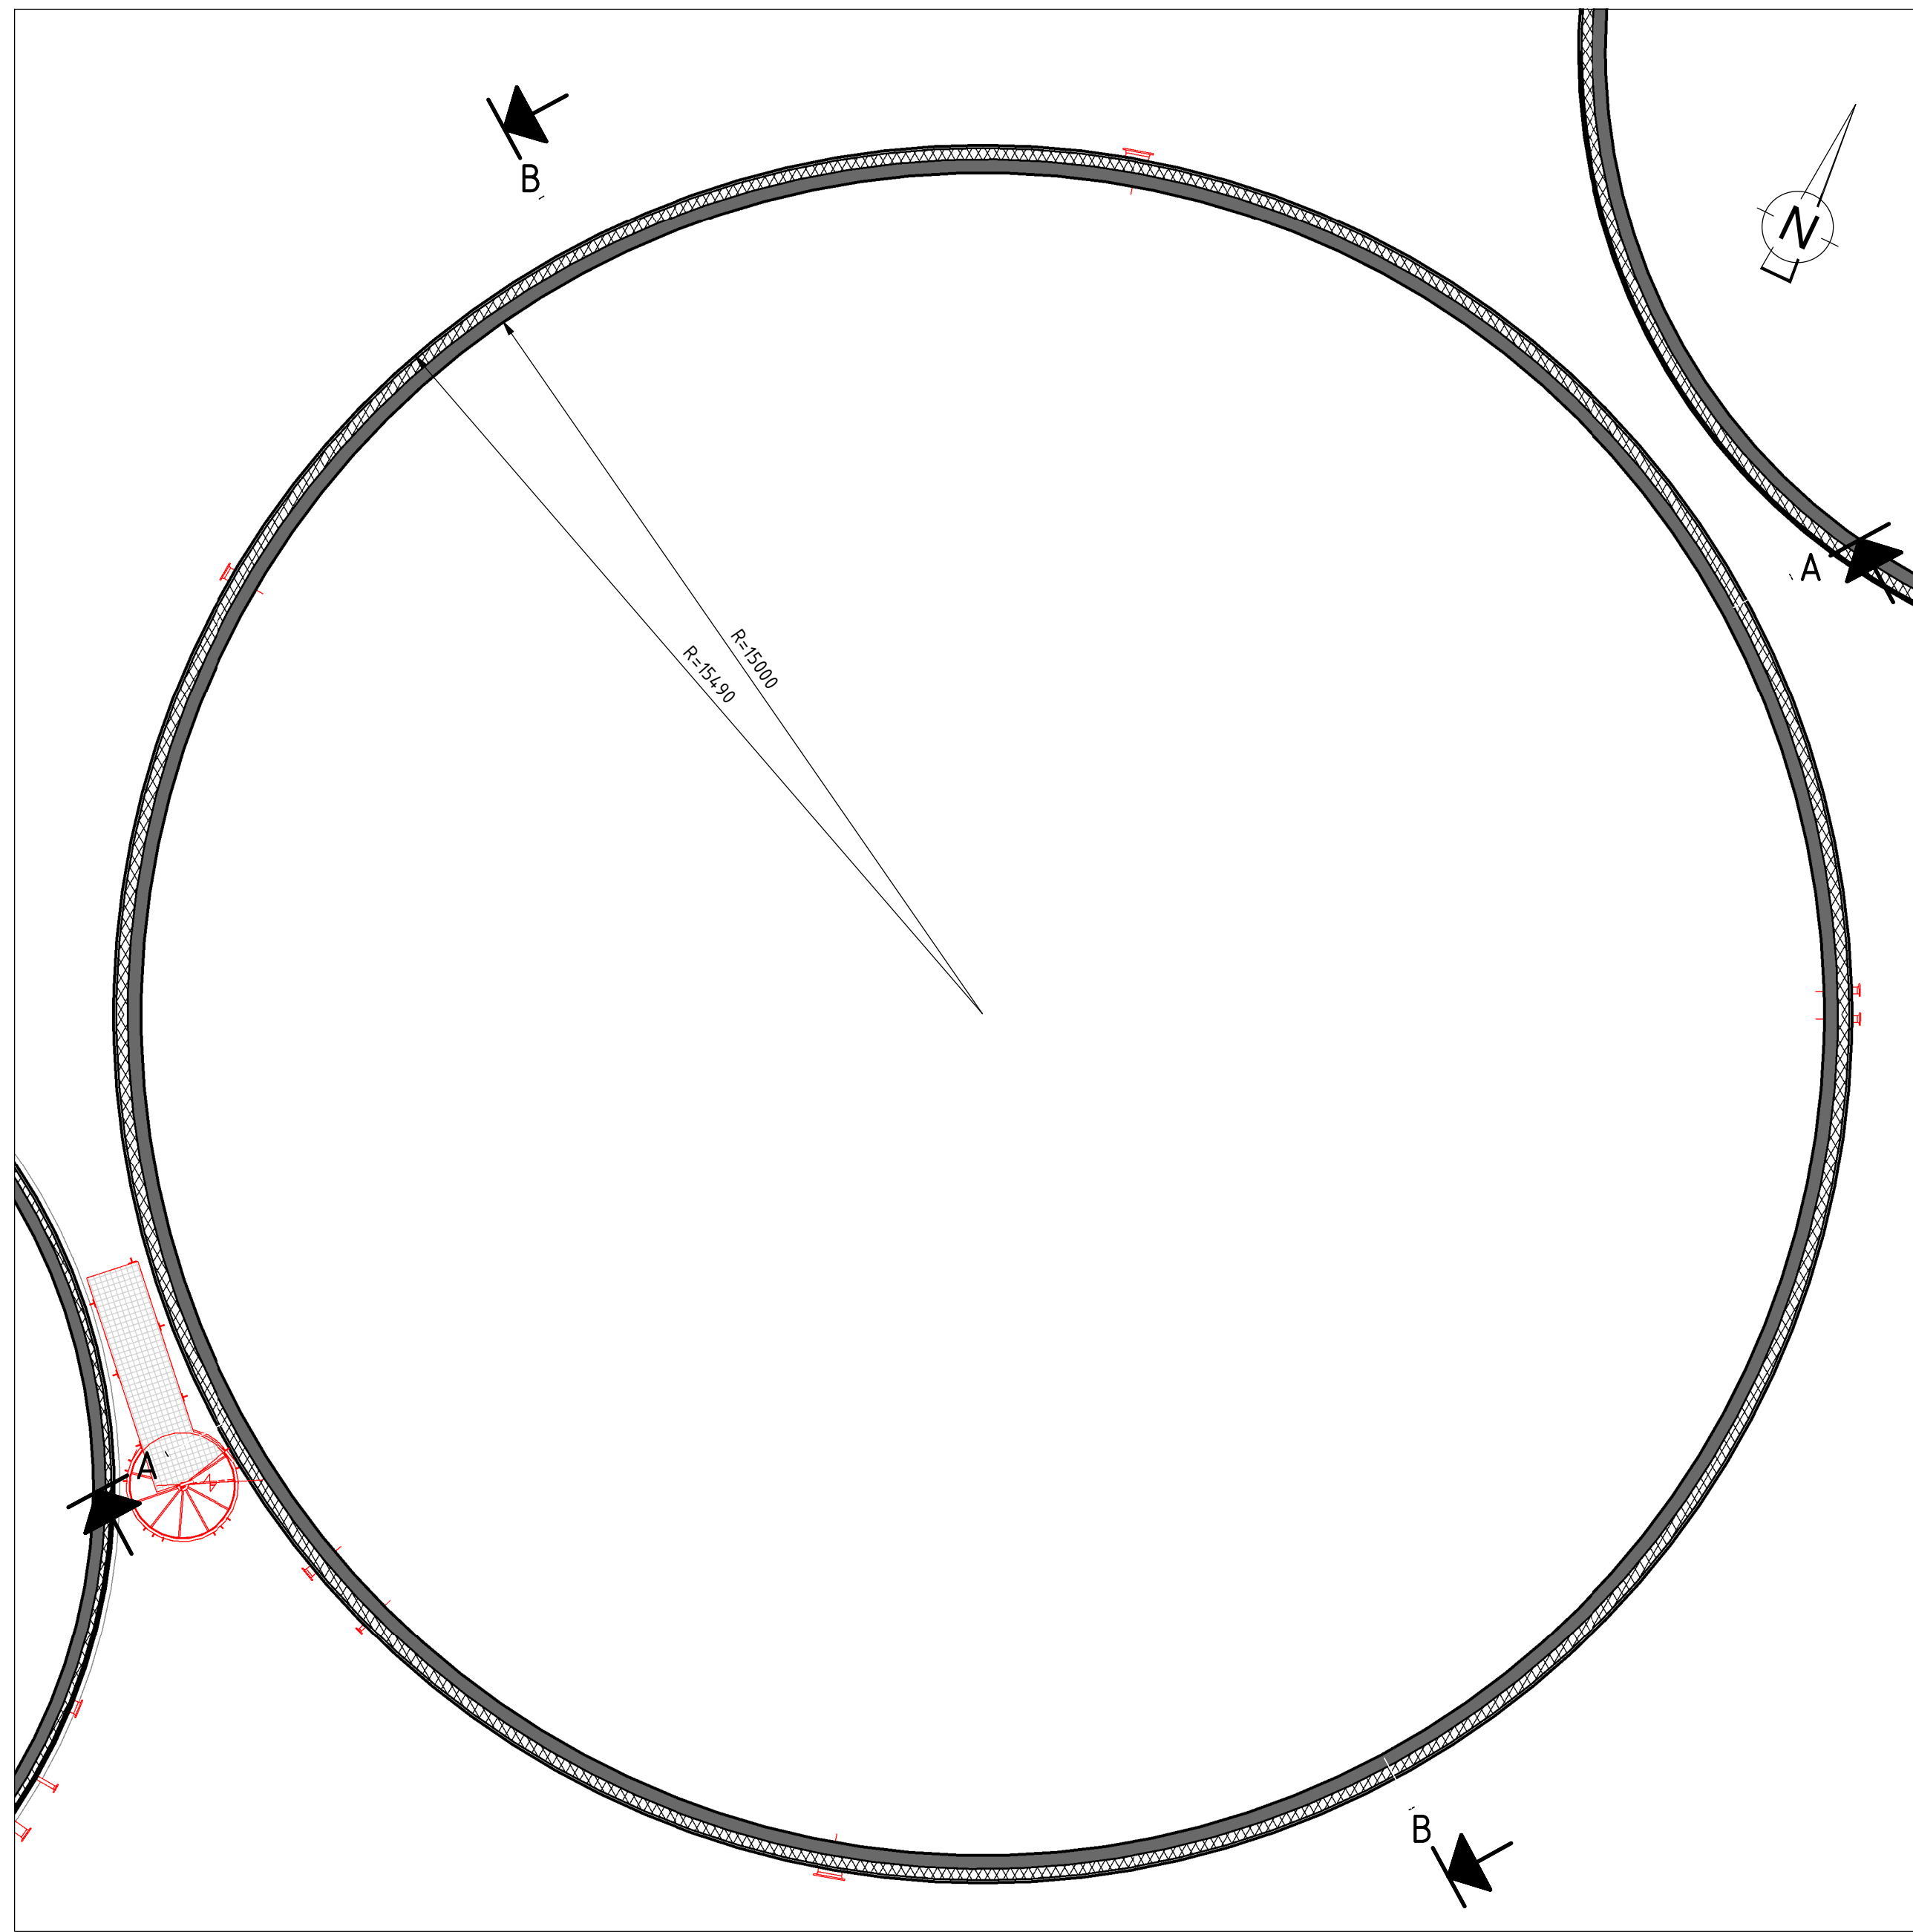


HORIZONTALE DOORSNEDE OP 13m NAP - MESOFIELE TANK  
SCHAAL: 1 : 100

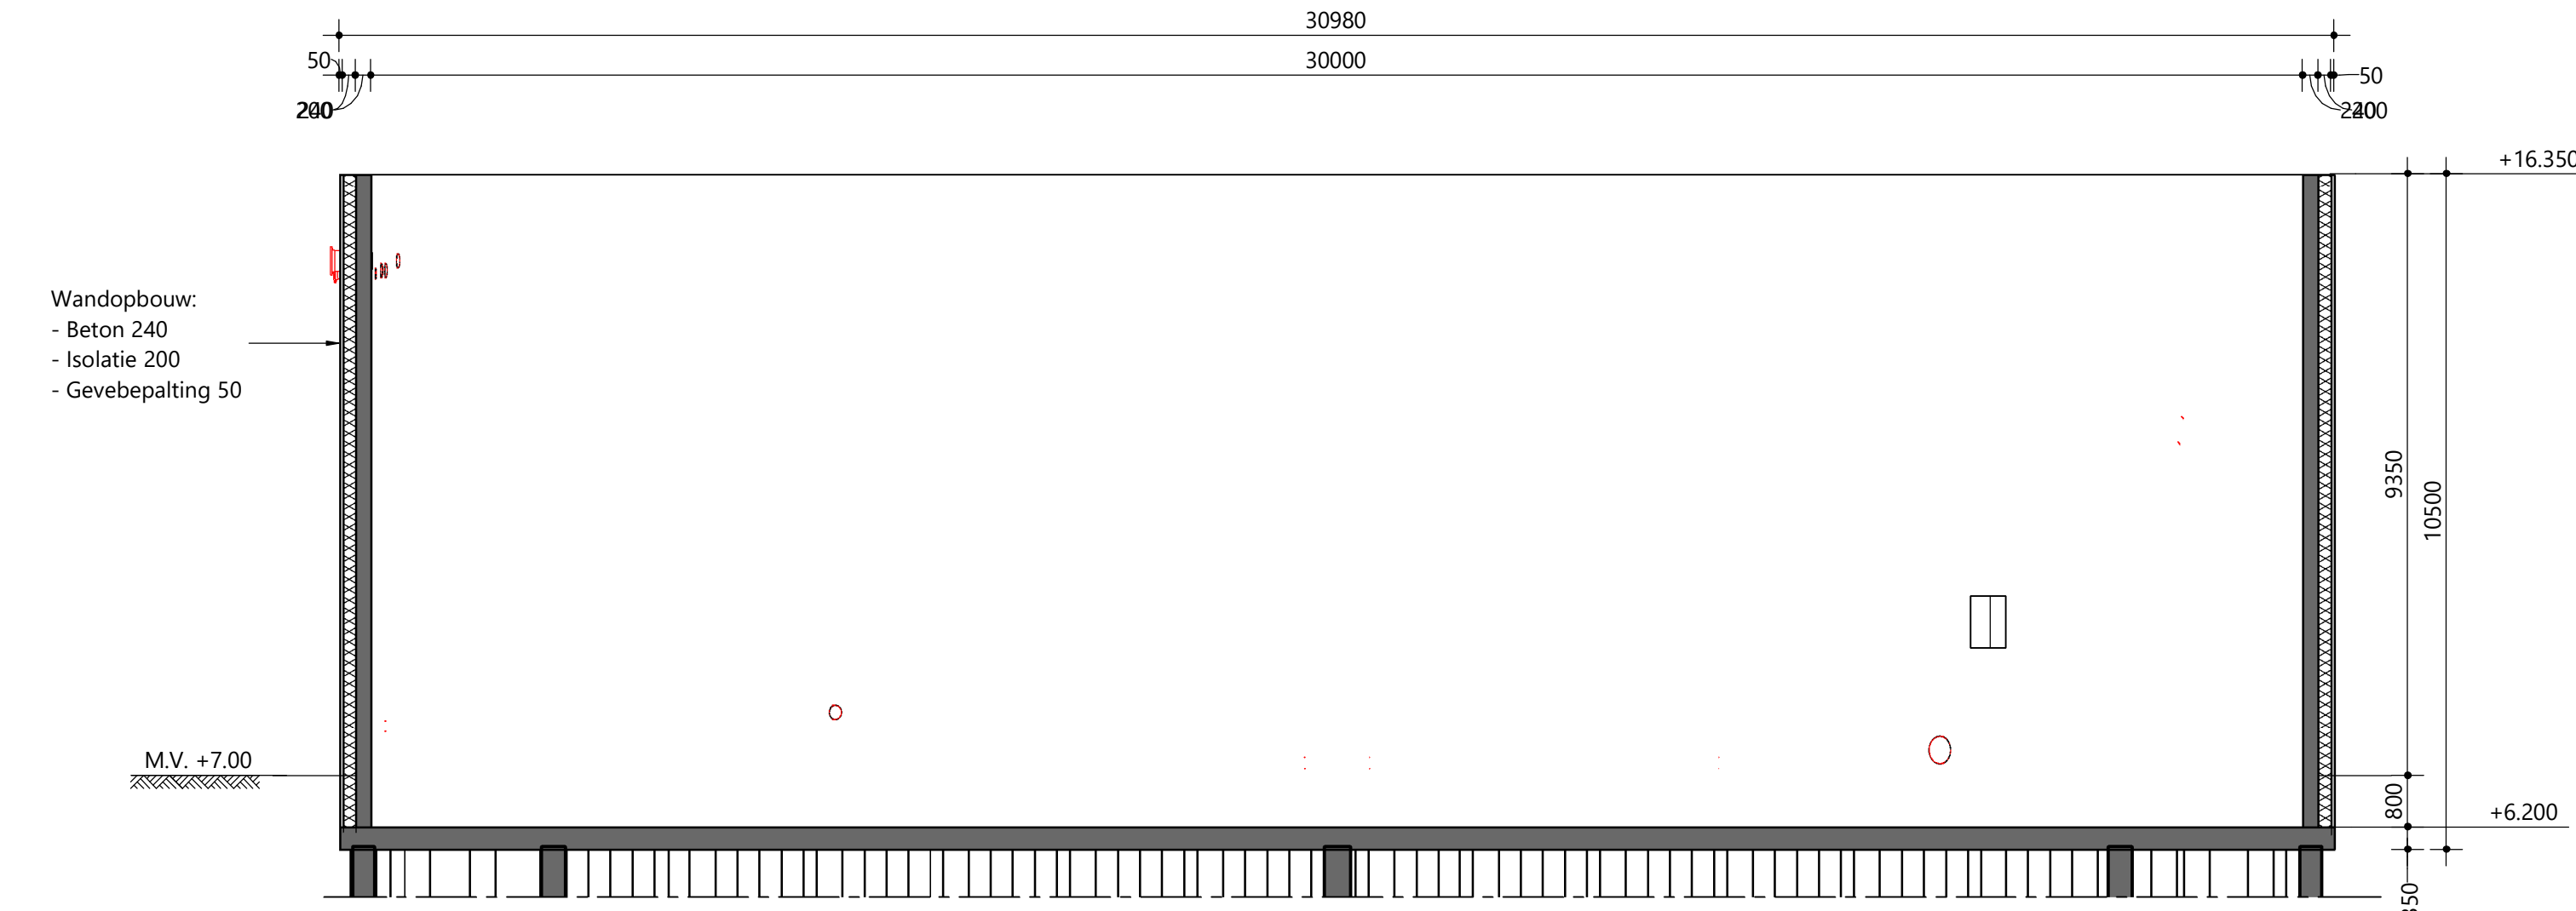

DOORSNEDE A-A  
SCHAAL: 1 : 100

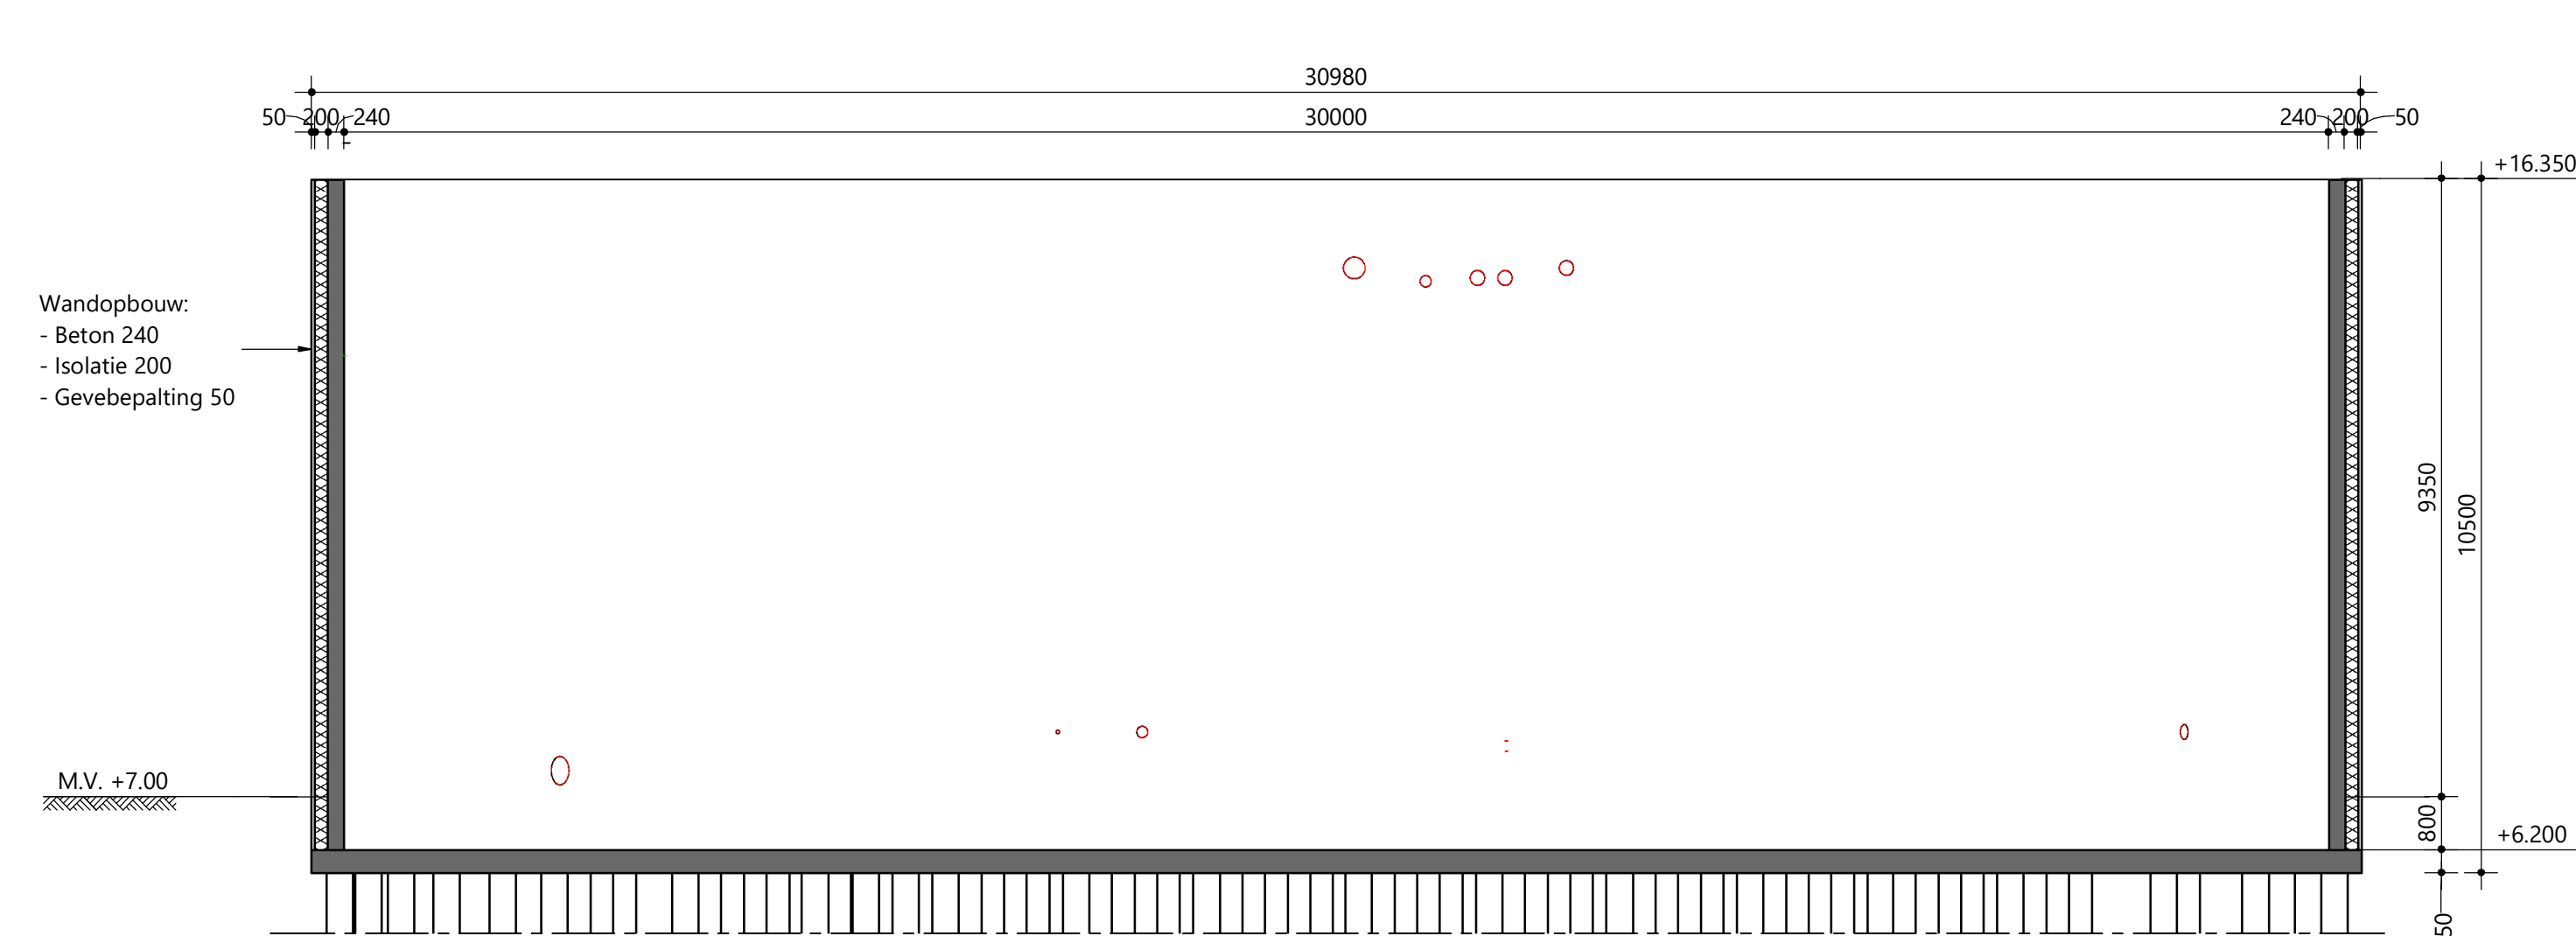

DOORSNEDE B-B  
SCHAAL: 1 : 100


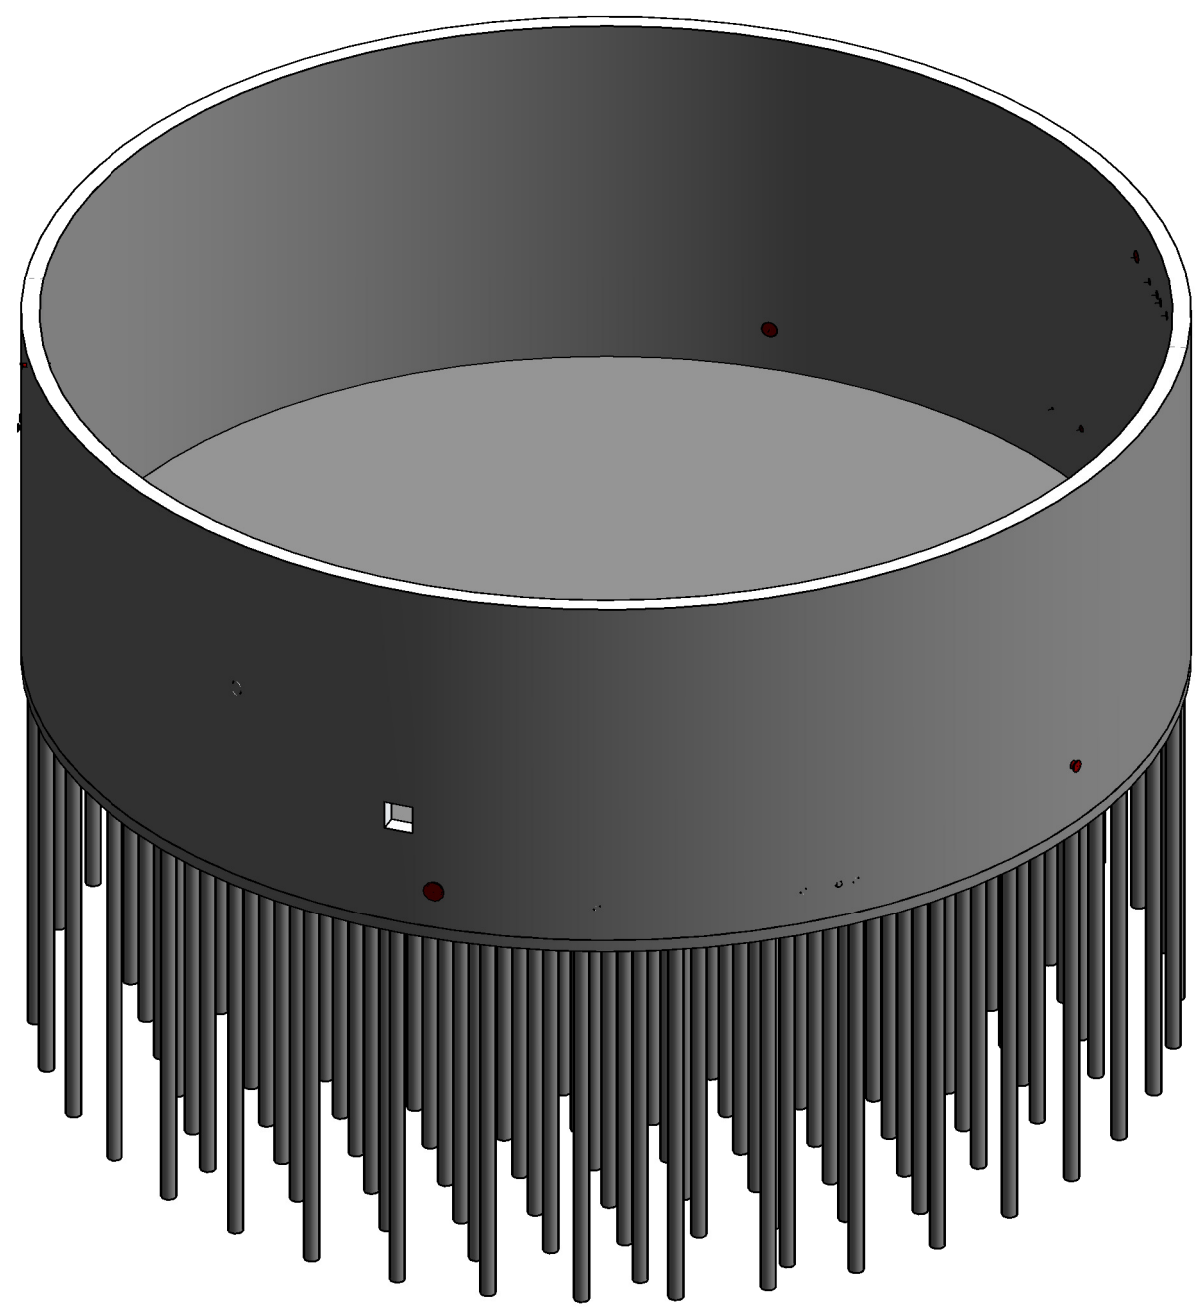


3D AANZICHT

#### LEGENDA BESTAAND

- Alle maatvoering in mm, tenzij anders aangegeven
- Hoogtematen in m Lo.v. NAP, tenzij anders aangegeven
- Maatveld is +7.00m NAP, tenzij anders aangegeven

- Civiele/bouwkundige constructies
- Werktuigbouwkundige installaties
- - - Lining HDPE
- H/WG beton
- ▨ Prefab beton
- ▨ Aluminium
- ▨ Isolatie
- ▨ Te slopen acering
- Te slopen lijn

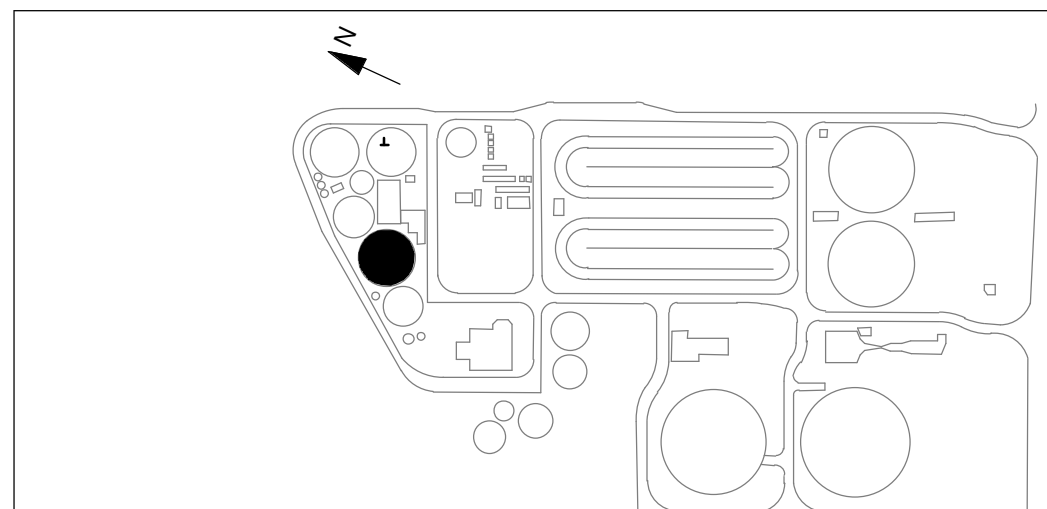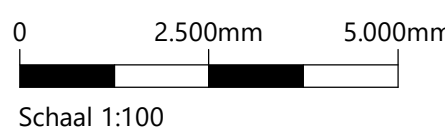

#### OVERZICHT TERREIN

1	24-08-2022	PAAH	PETMA
Code	Datum	Getekend door	Controle door
Project	RWZI Echten		
Omschrijving	SGT3 Mesofiele Tank: Bestaande en sloop situatie Aanzichten en doorprofielen		
Besteknummer	Schaal: 1:100		
Tekeningnummer	127012-00-3000		
Status	Schikdefinitief		
Fase	DO		
Werkzaamheden	WV		
Plaats	HAA		