




ZUIDOOST GEVEL
SCHAAL: 1 : 100

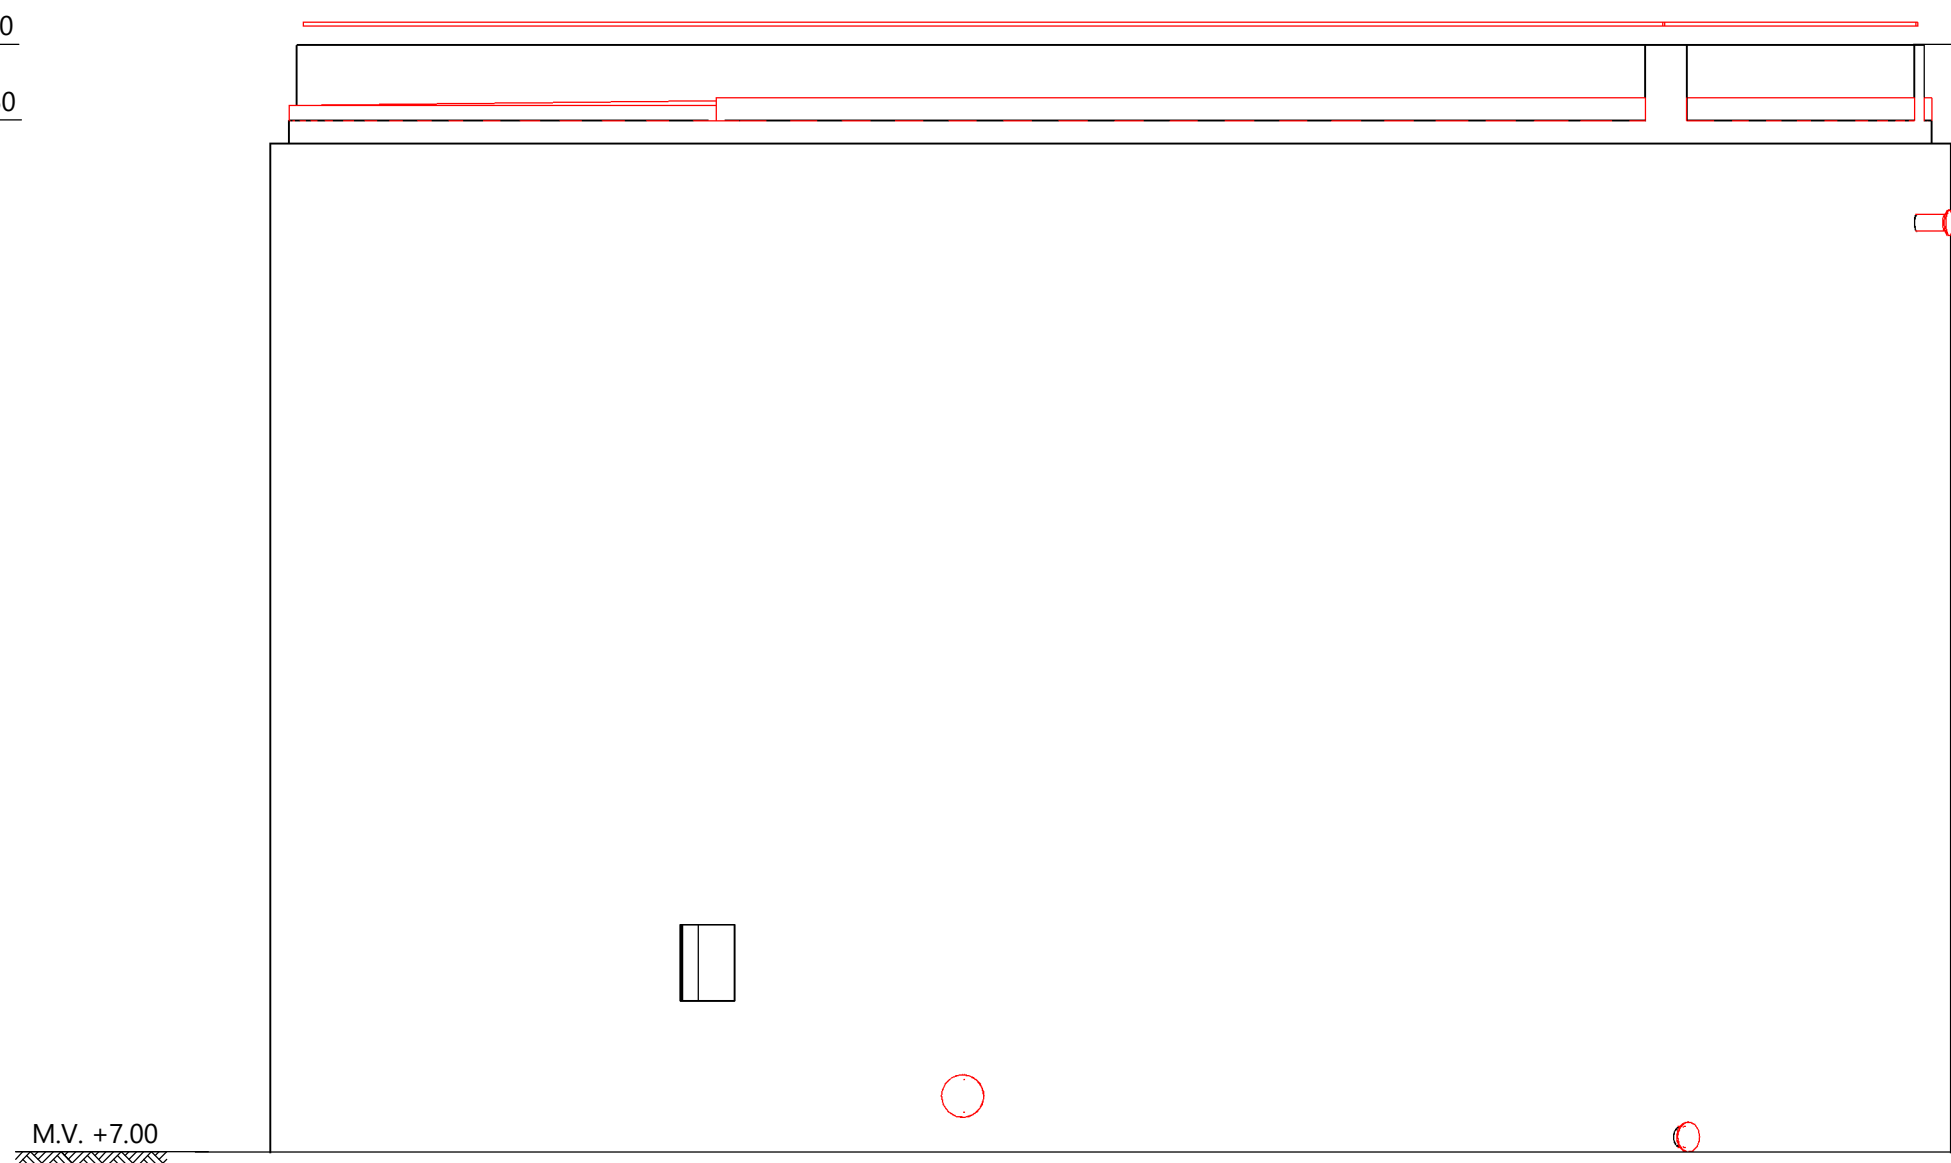


NOORDWEST GEVEL
SCHAAL: 1 : 100

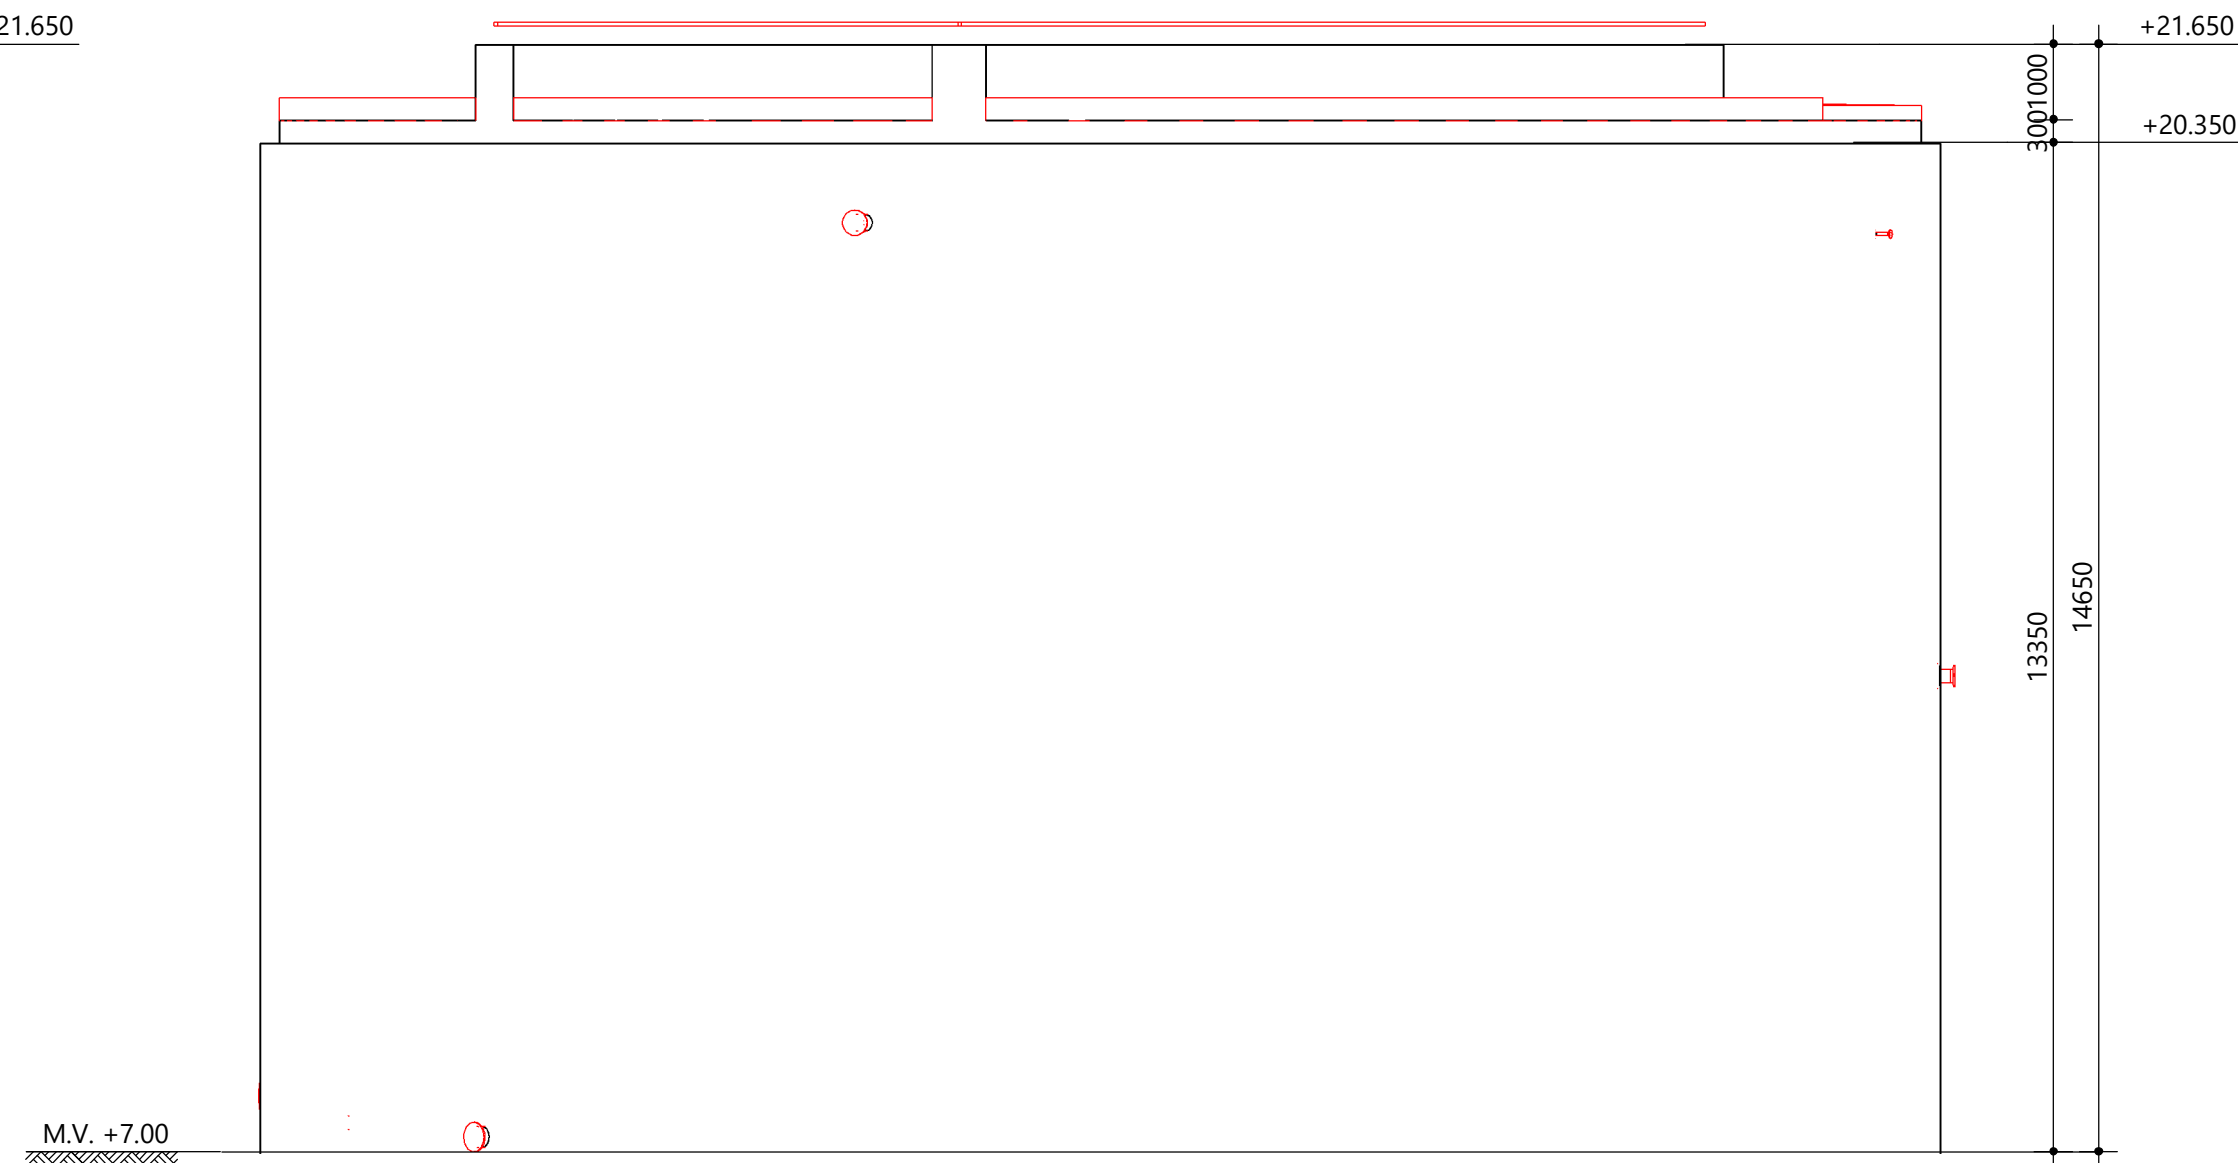


ZUIDWEST GEVEL
SCHAAL: 1 : 100

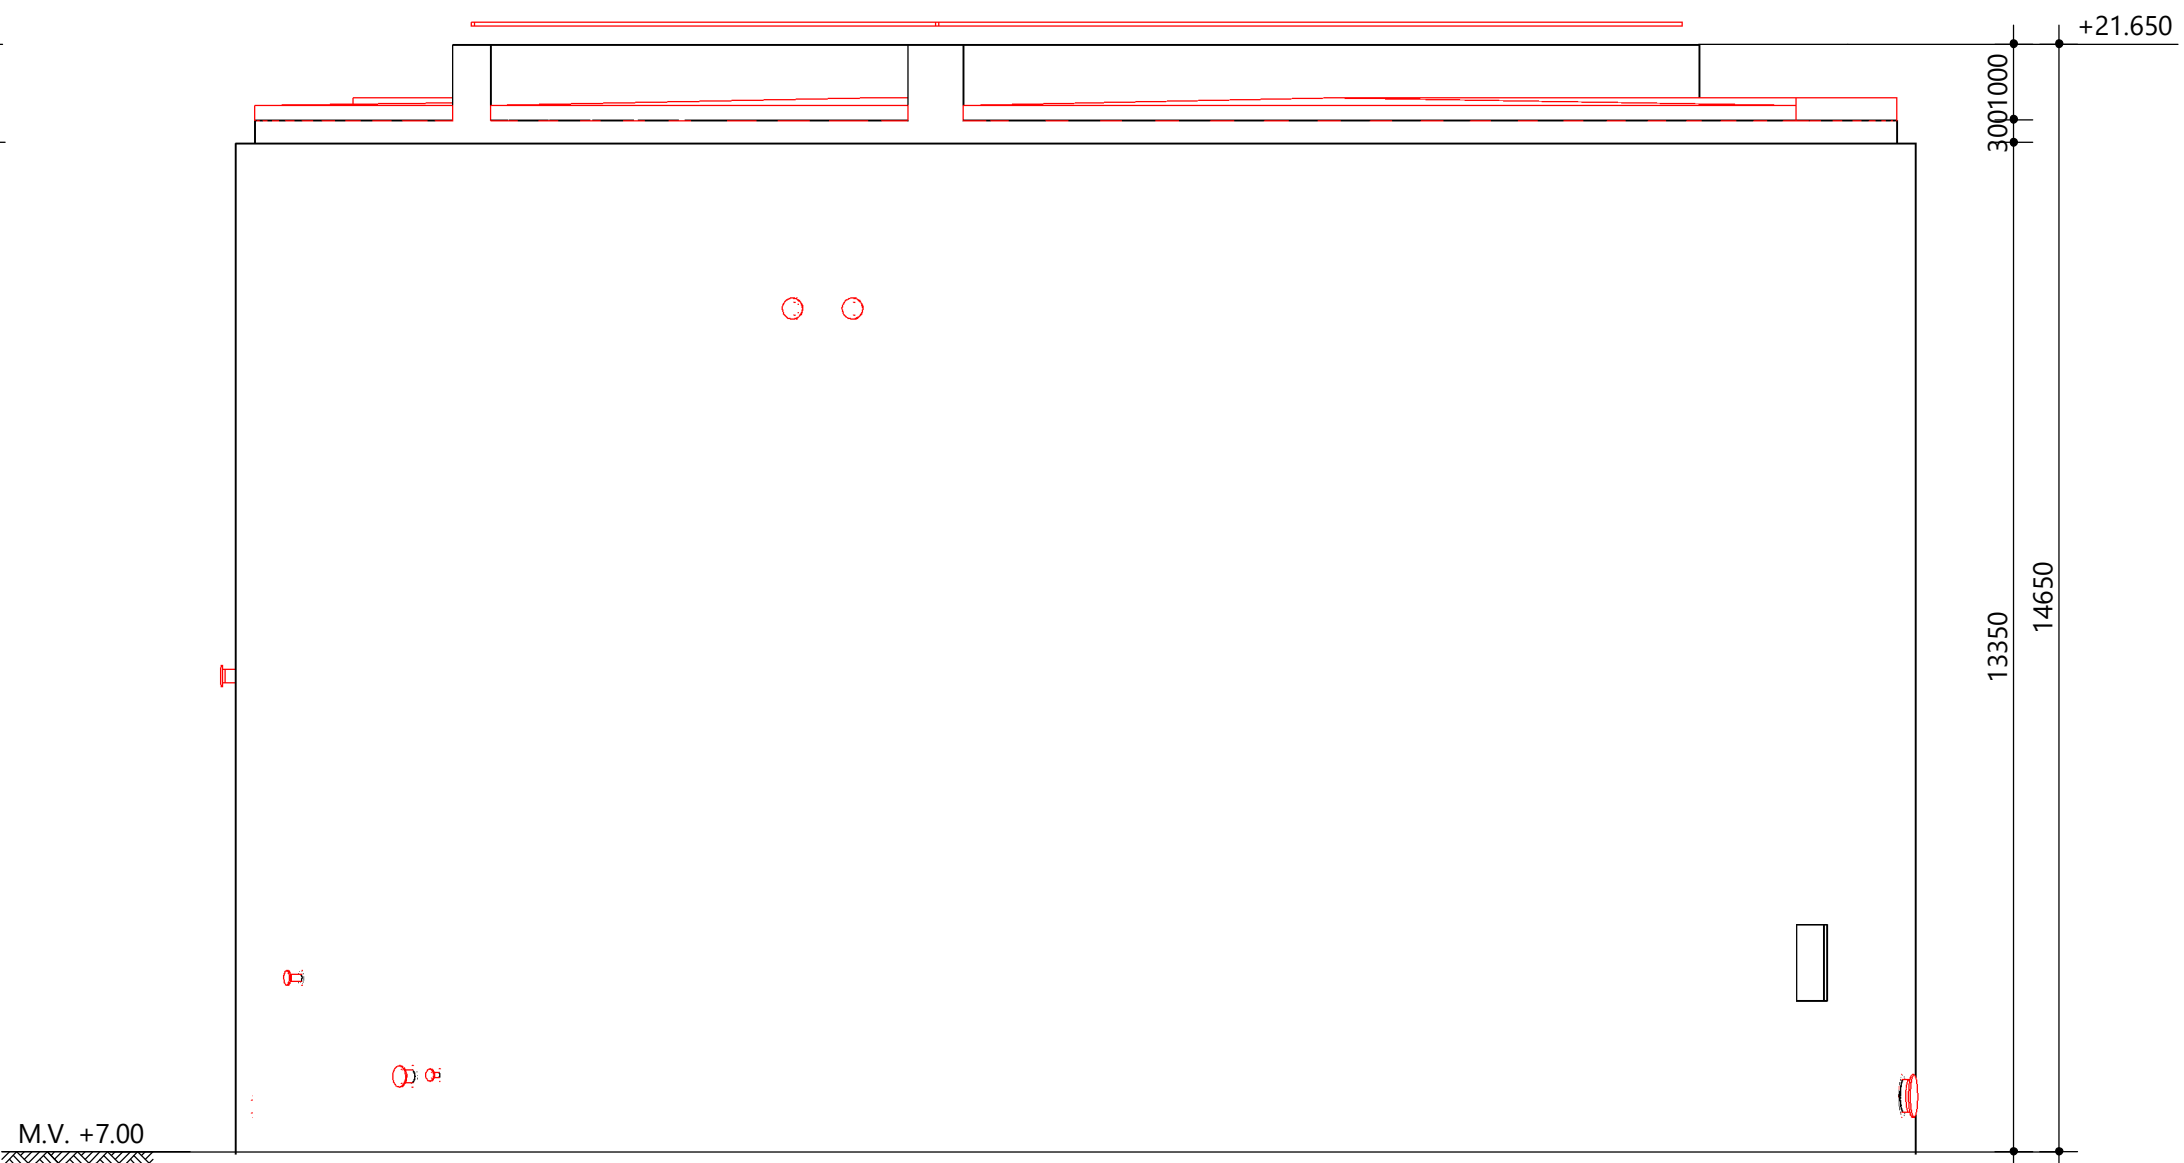


NOORDOOST GEVEL
SCHAAL: 1 : 100

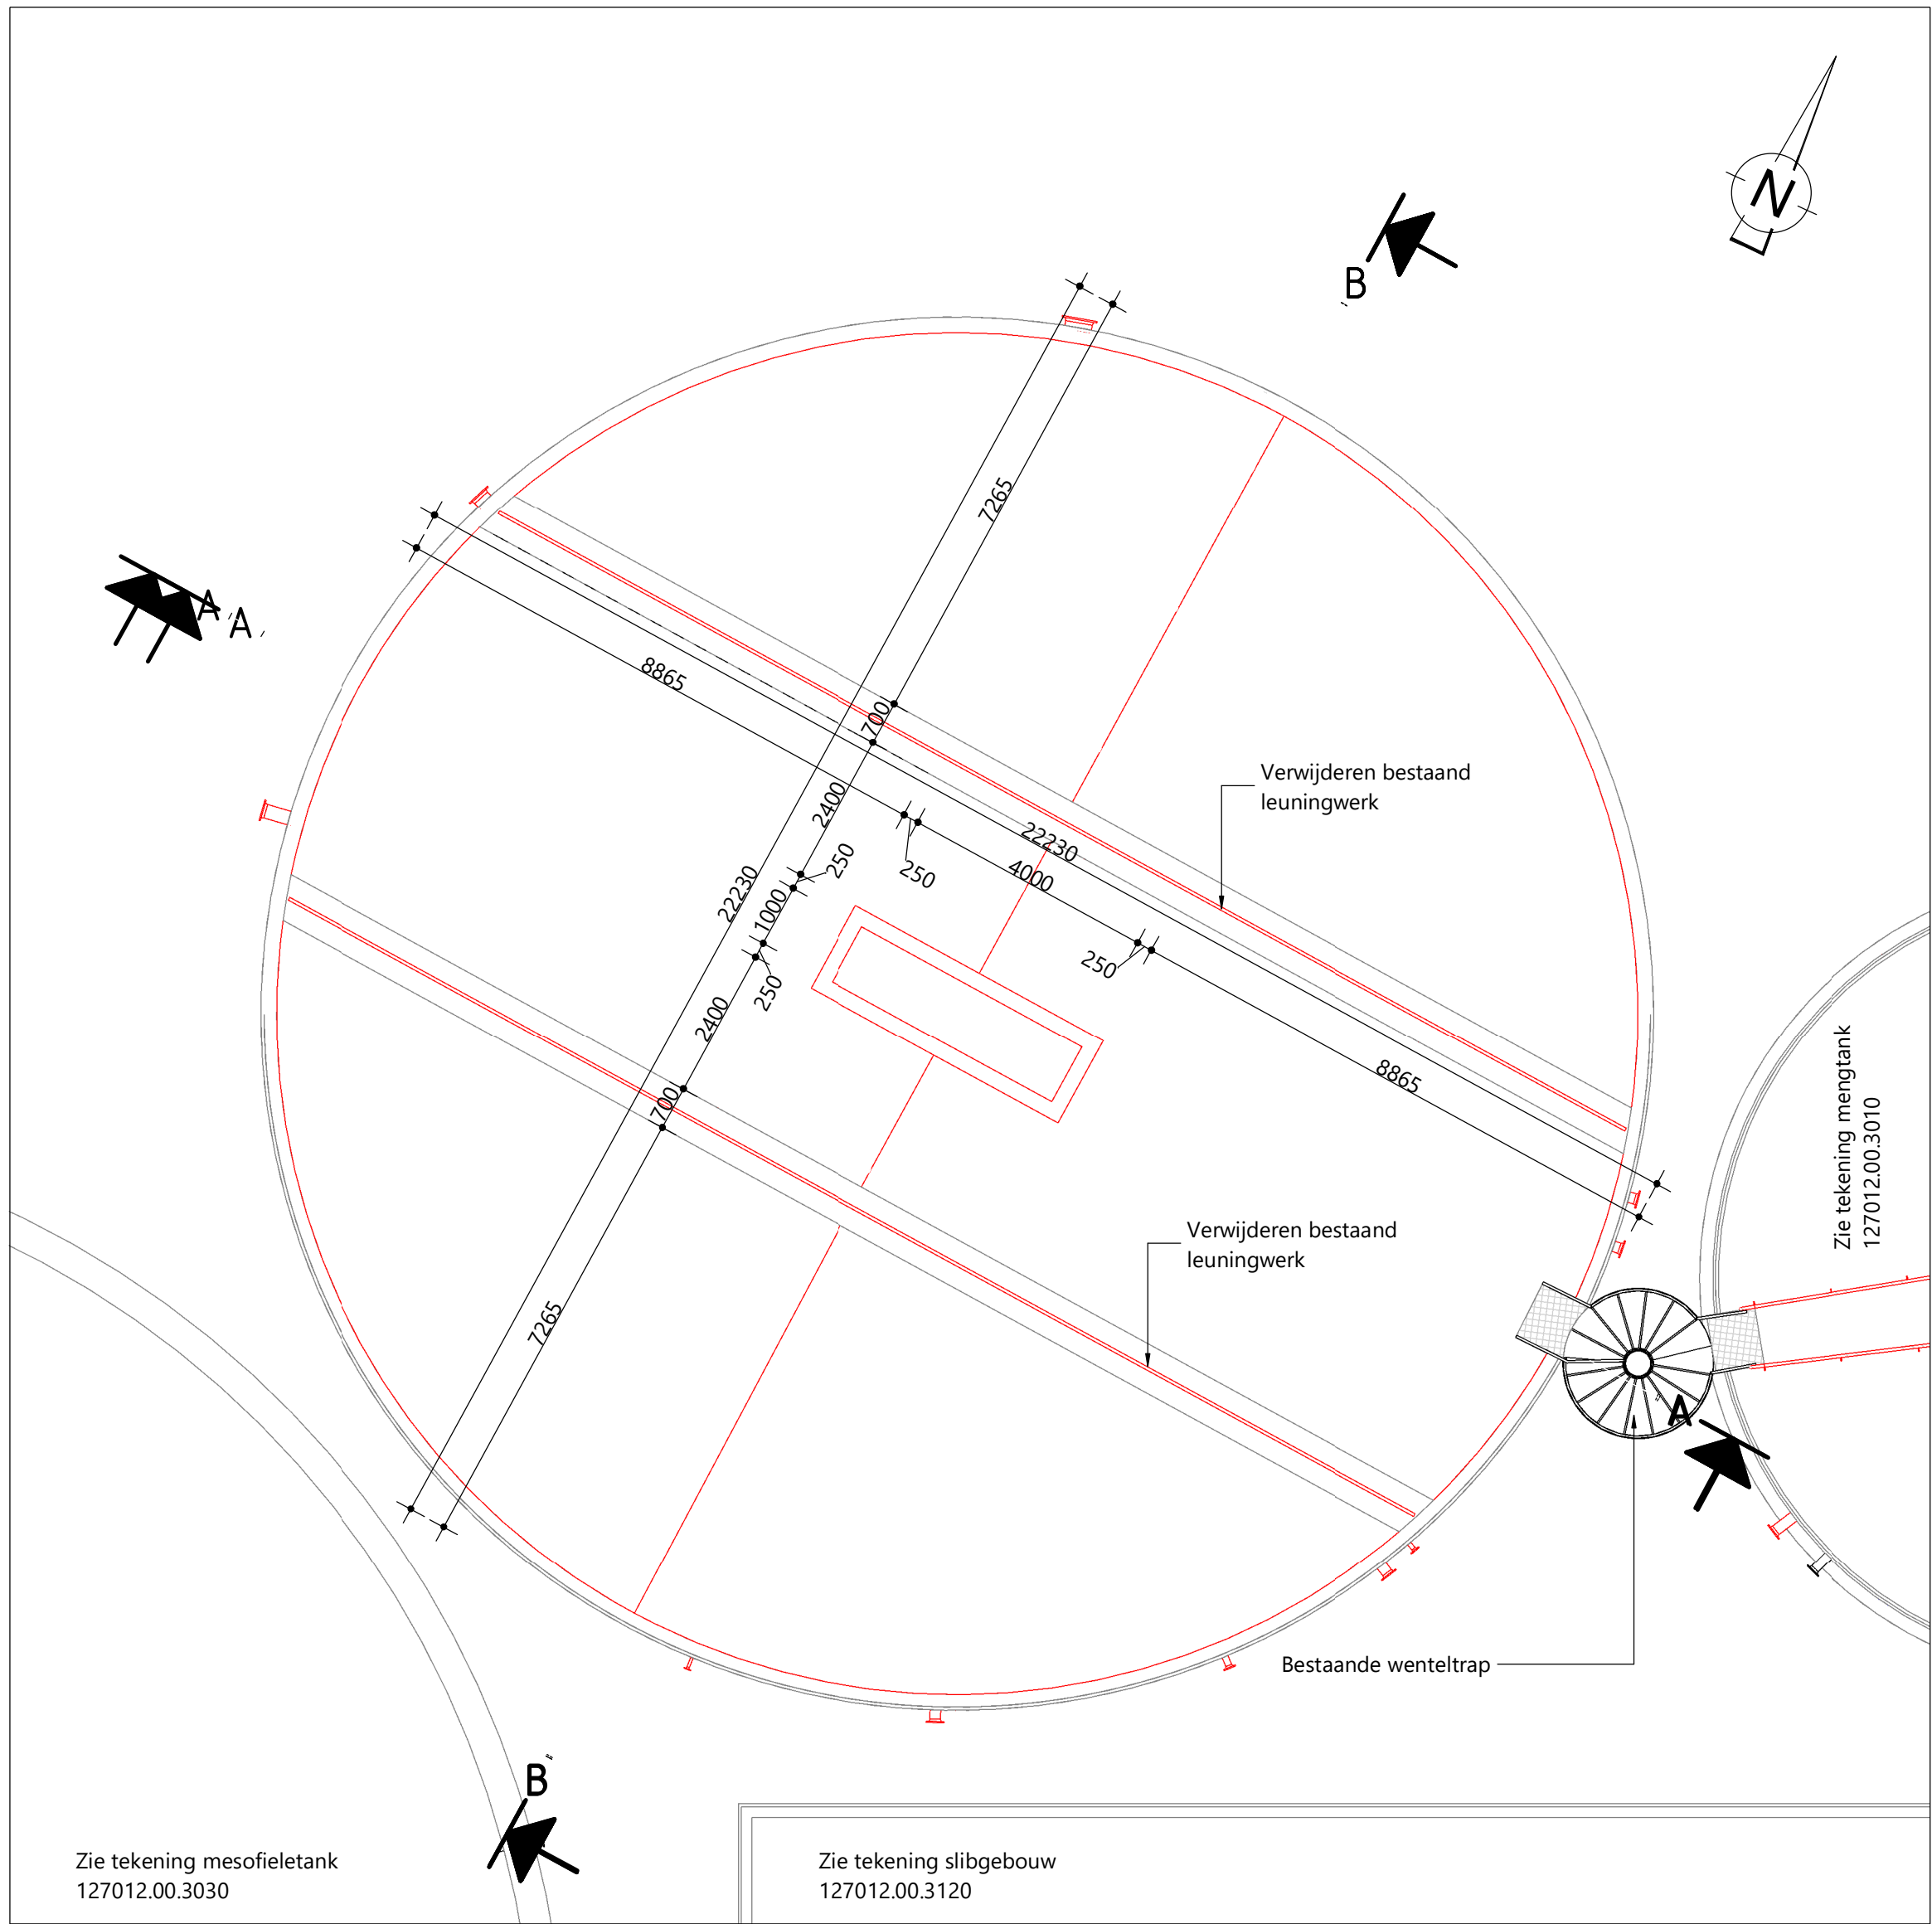


BOVENAANZICHT THERMOFIELE TANK
SCHAAL: 1 : 100

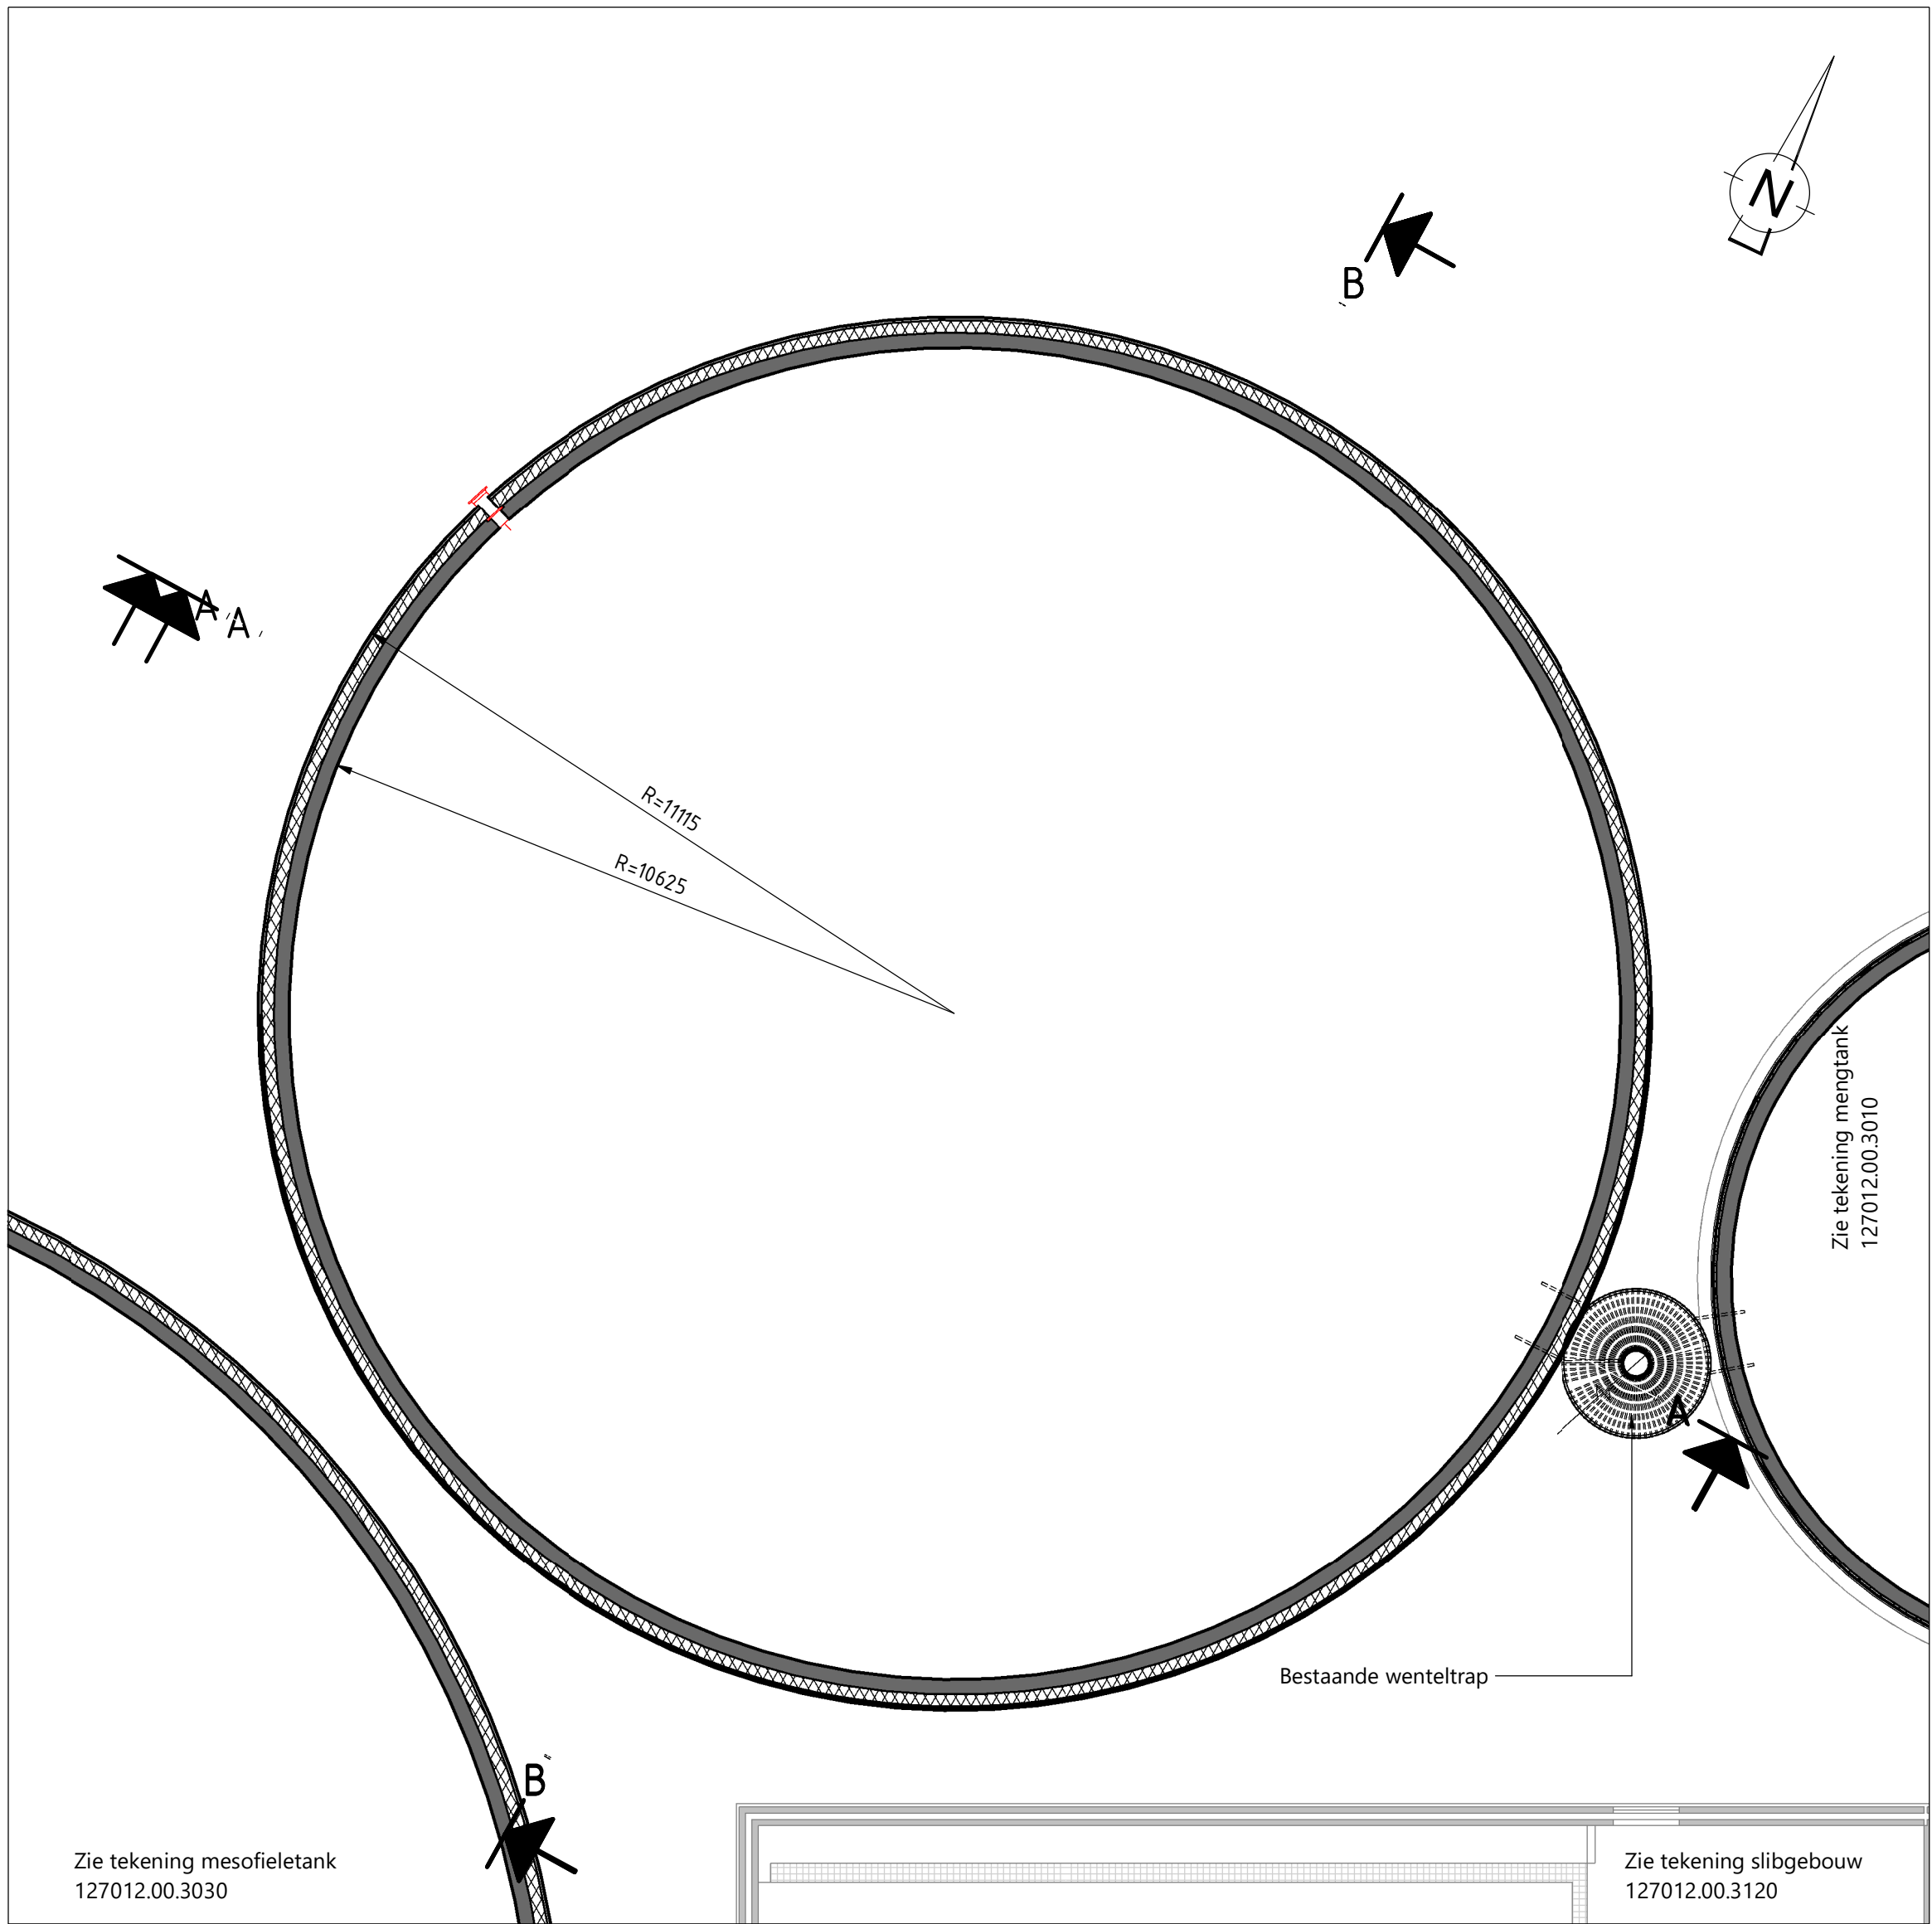


HORIZONTALE DOORSNEDE THERMOFIELE TANK OP 7.3m NAP
SCHAAL: 1 : 100

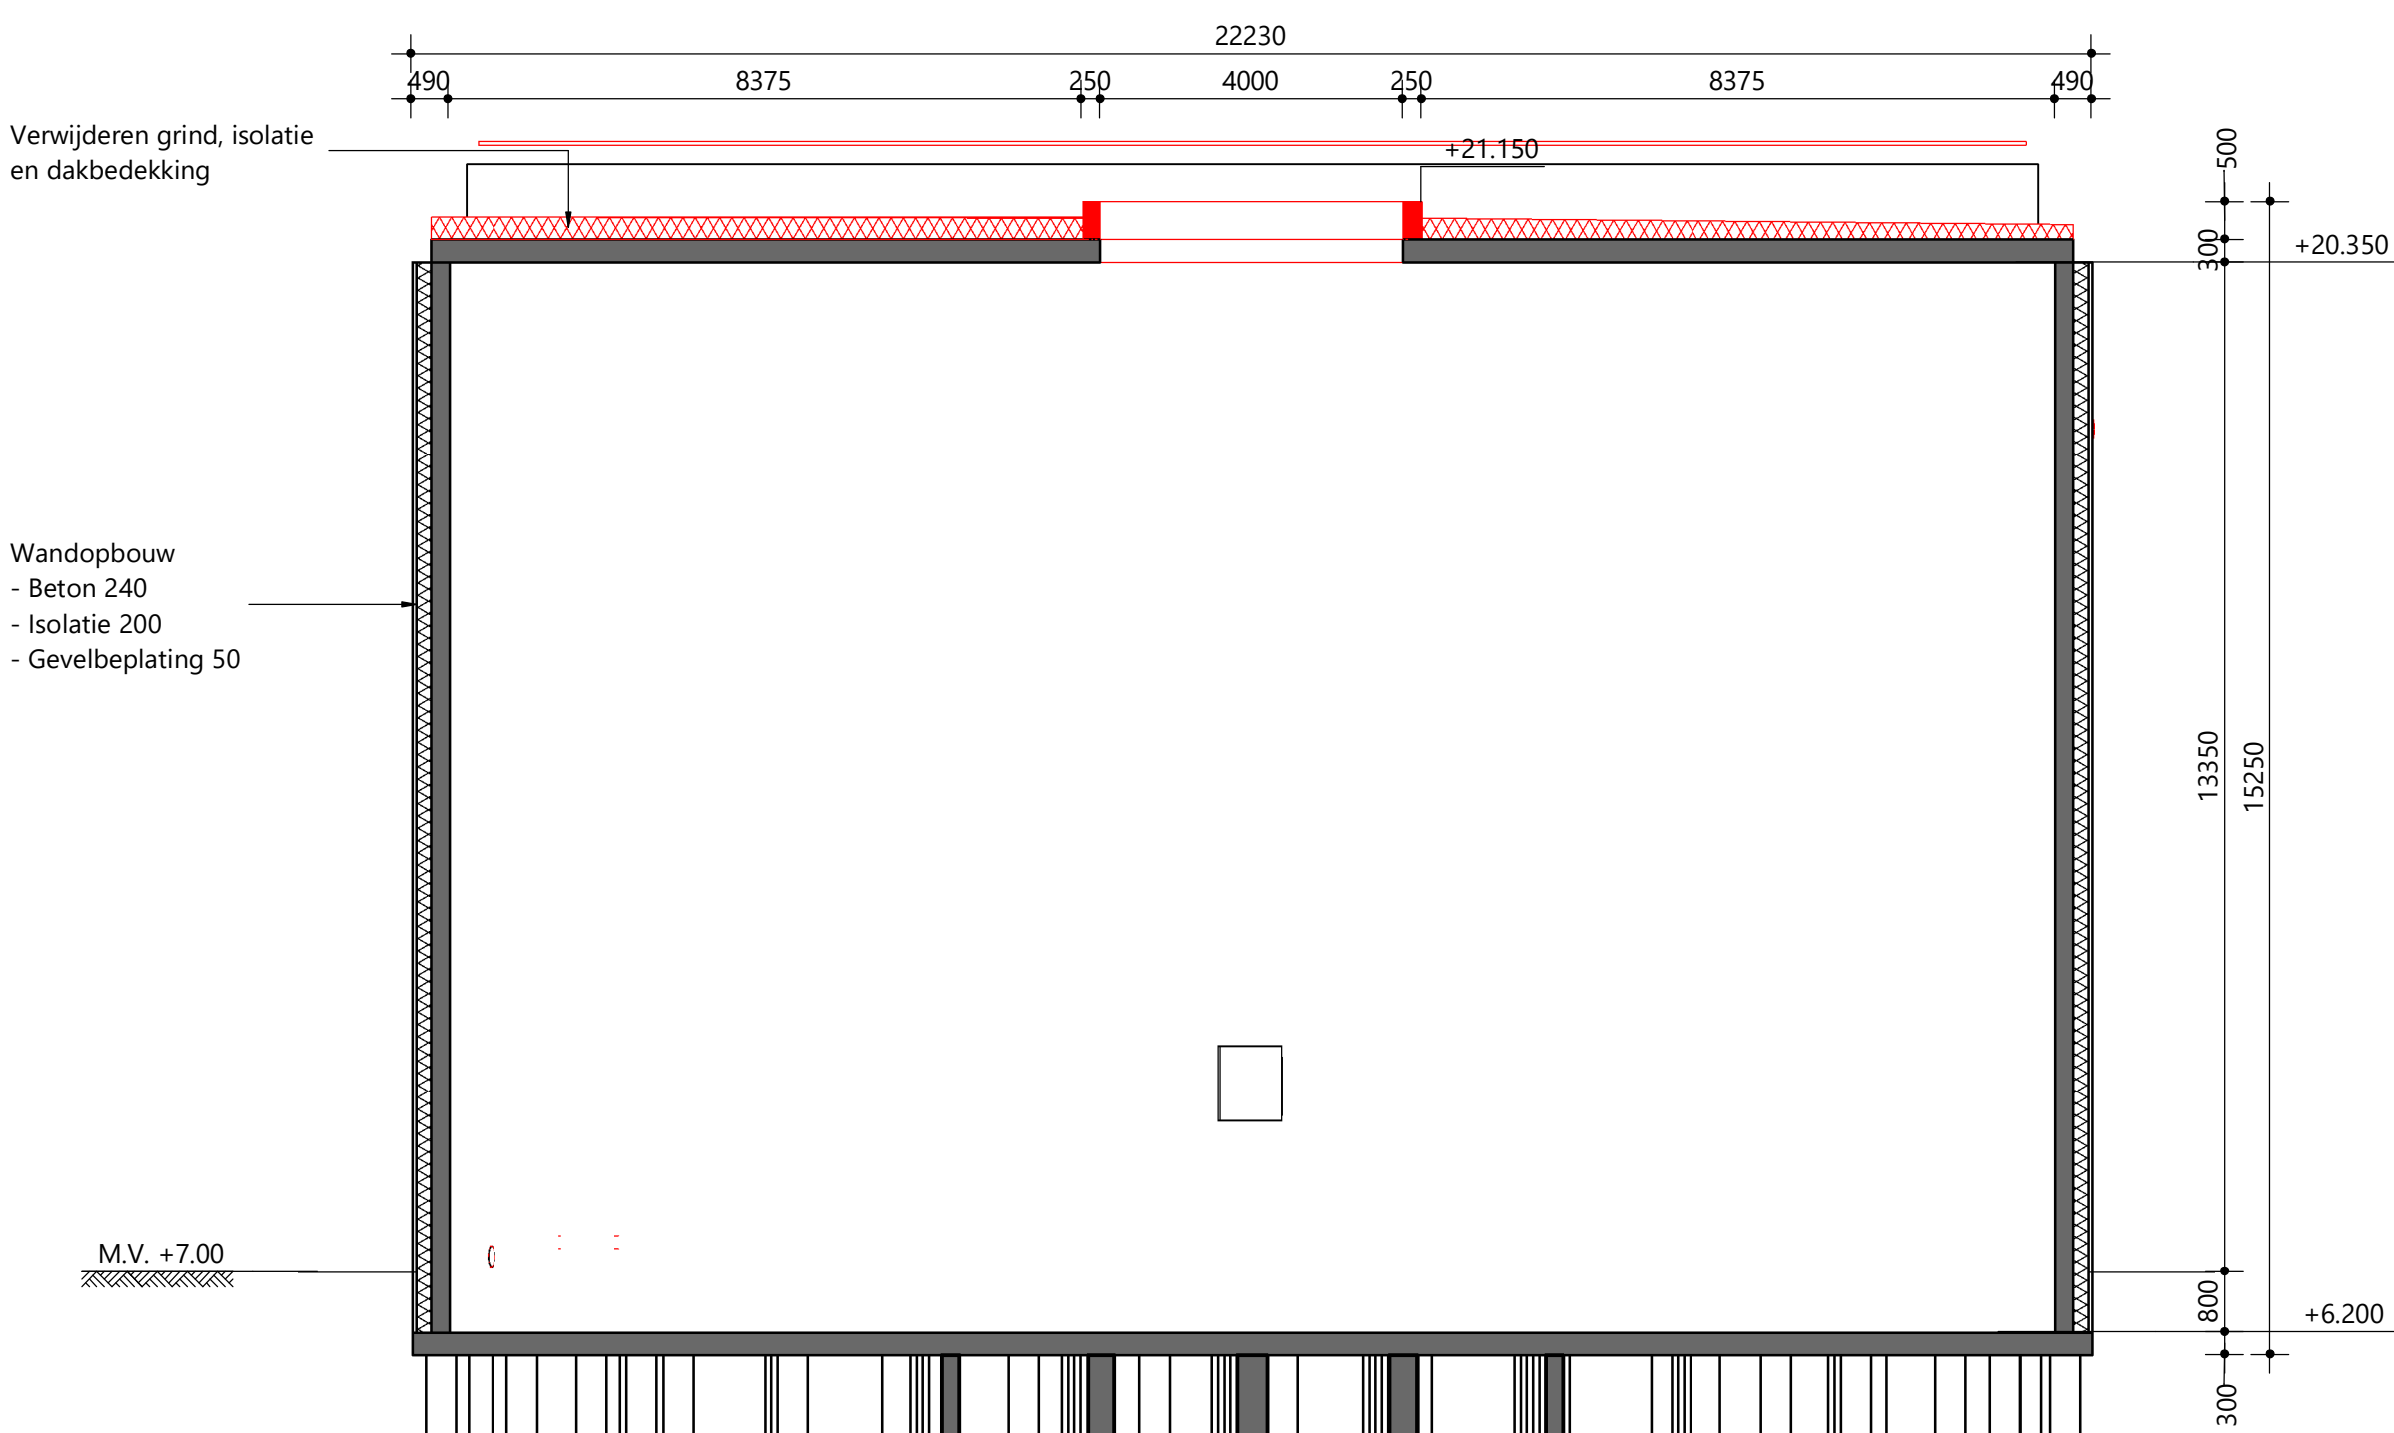

DOORSNEDE A-A
SCHAAL: 1 : 100

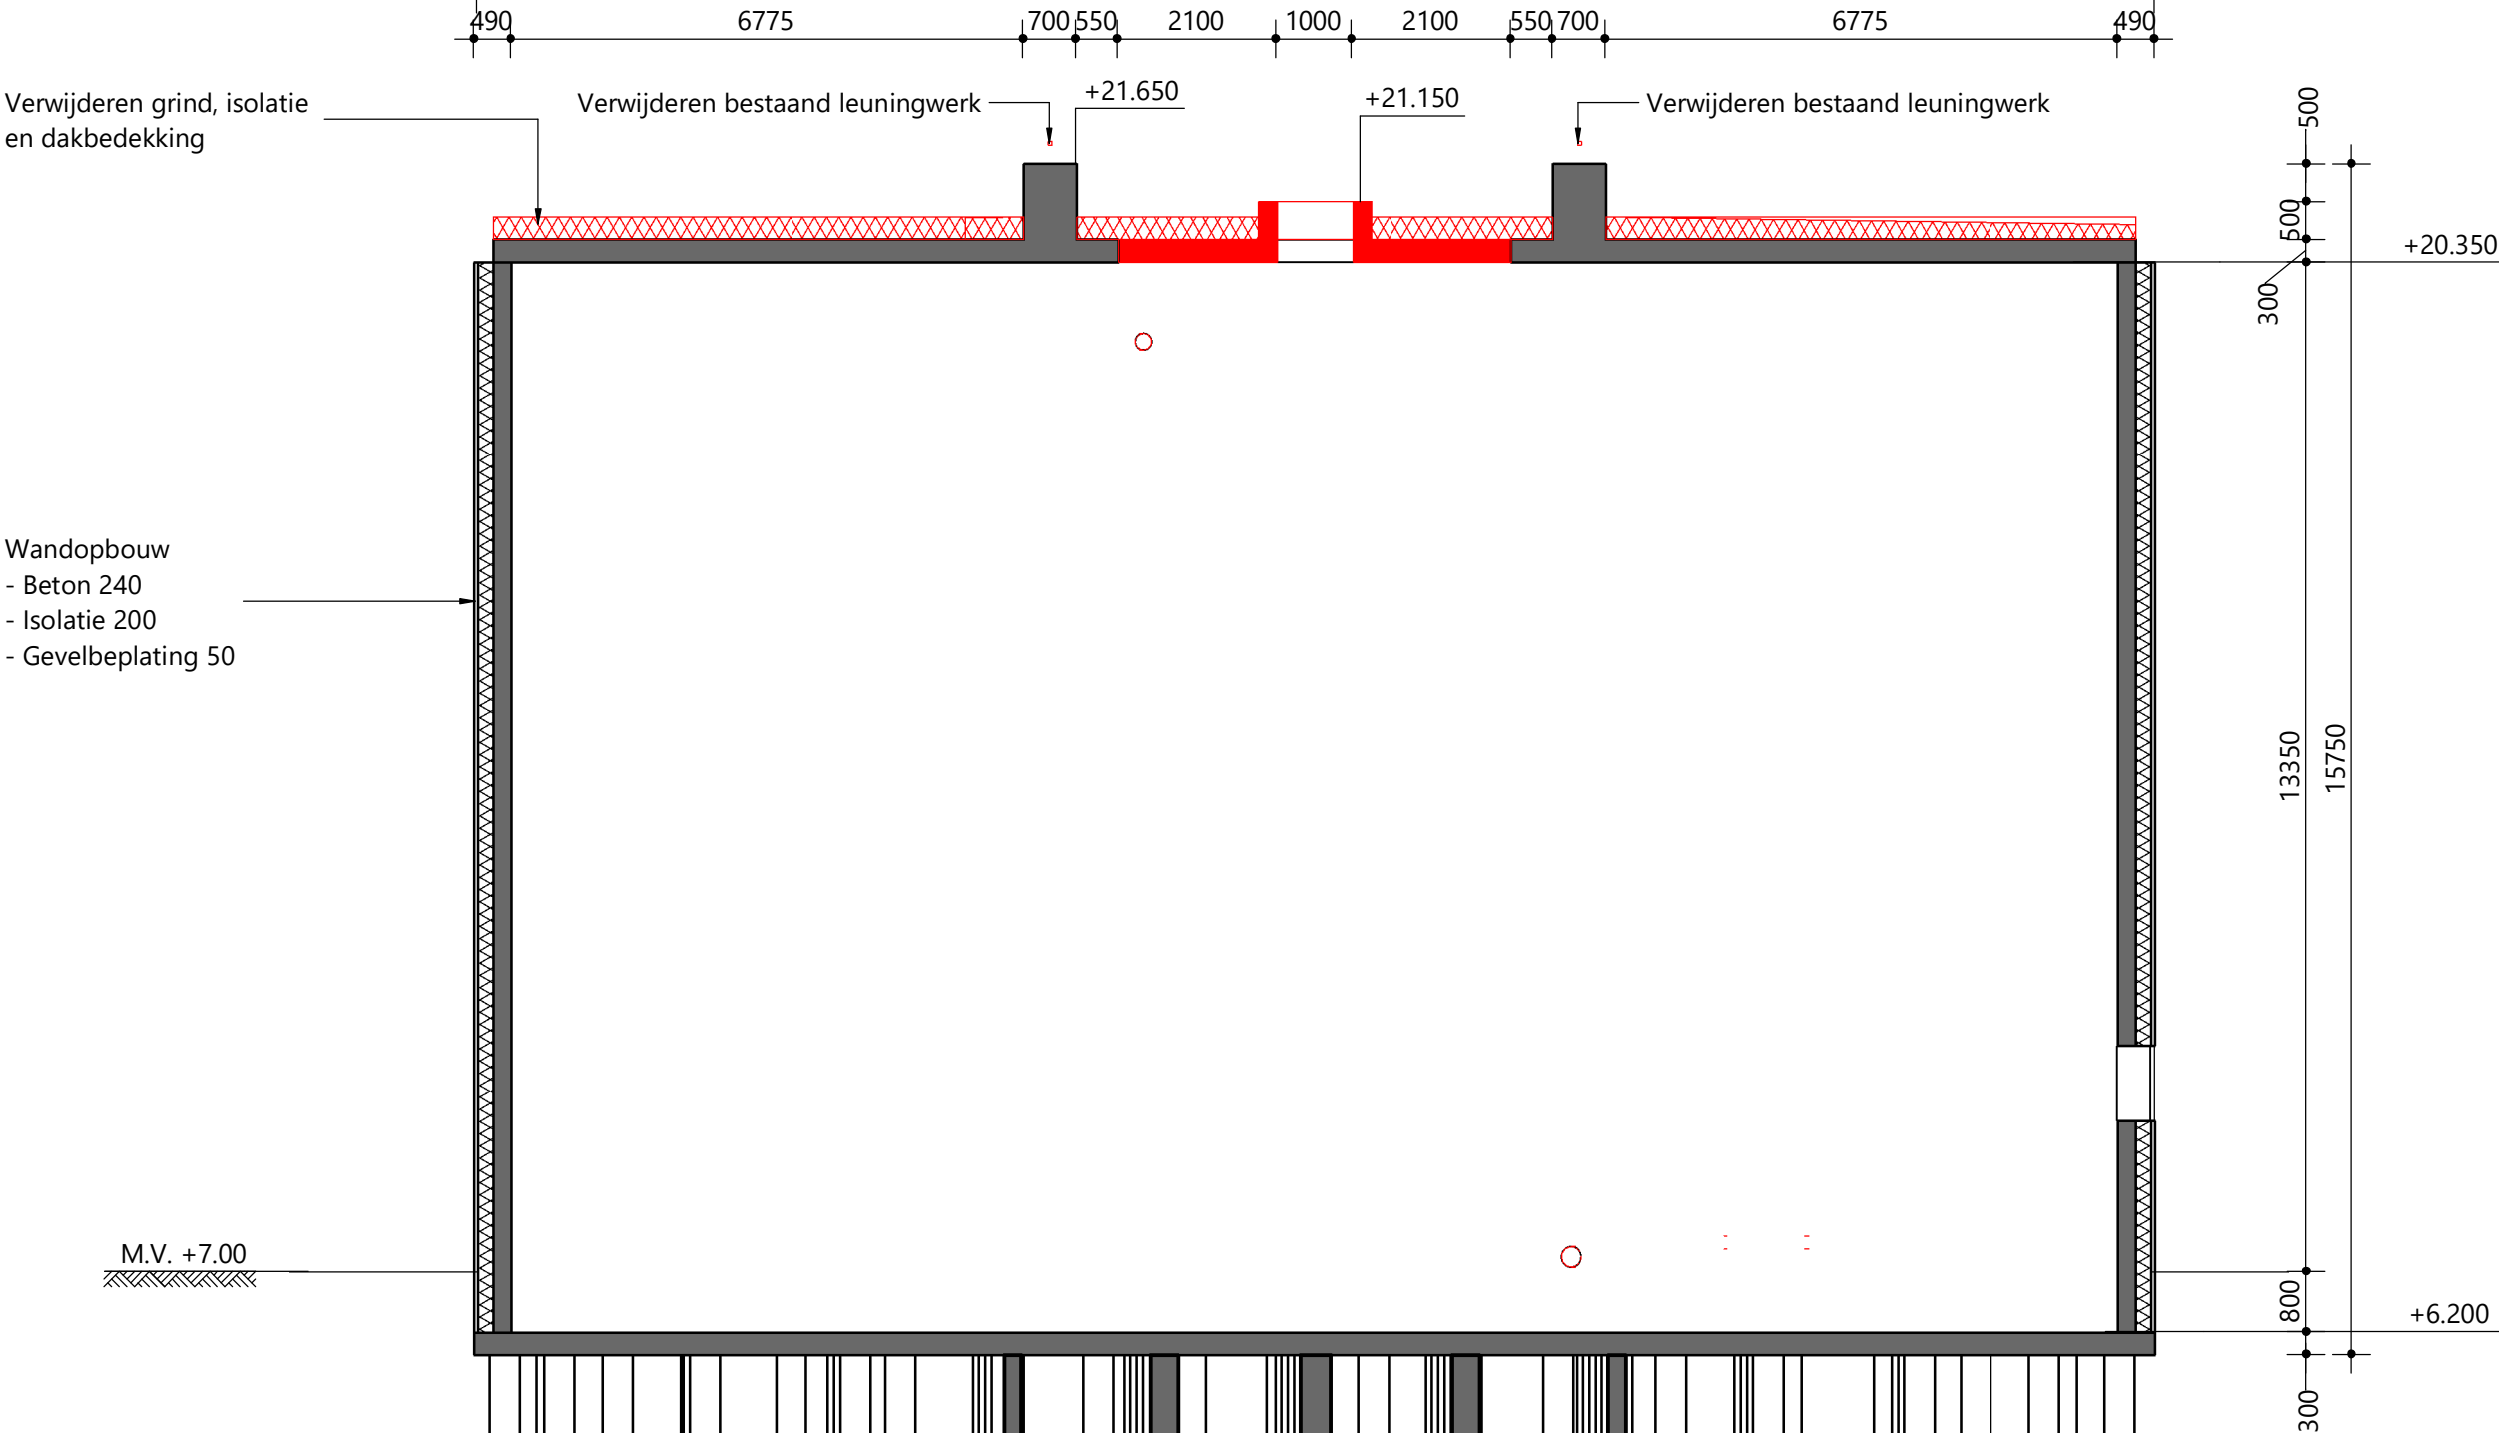

DOORSNEDE B-B
SCHAAL: 1 : 100


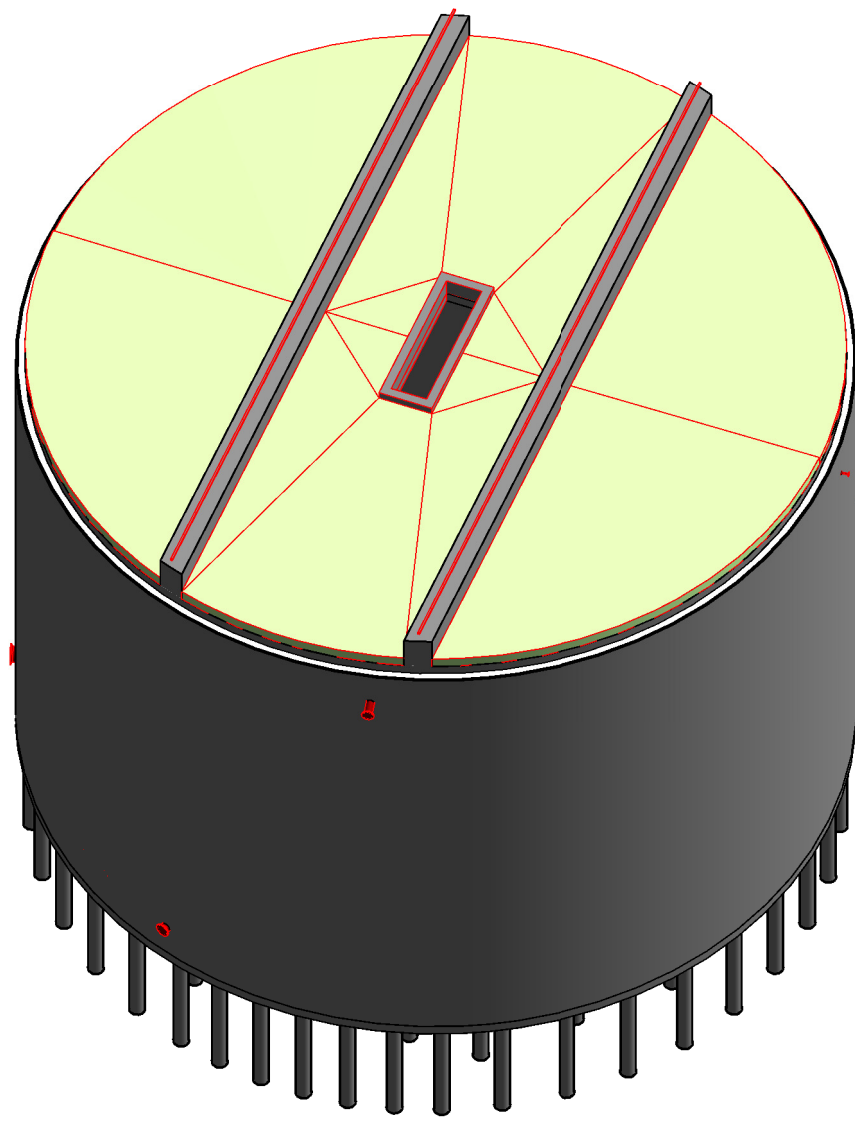


3D AANZICHT

LEGENDA

- Alle maatvoering in mm, tenzij anders aangegeven
- Hoogtematen in m t.o.v. NAP, tenzij anders aangegeven
- Maaiveld is +7.00m NAP, tenzij anders aangegeven

- Civiele/bouwkundige constructies
- Werktuigbouwkundige installaties
- - - Lining HDPE
- IHWG beton
- ▨ Prefab beton
- ▨ Aluminium
- ▨ Isolatie

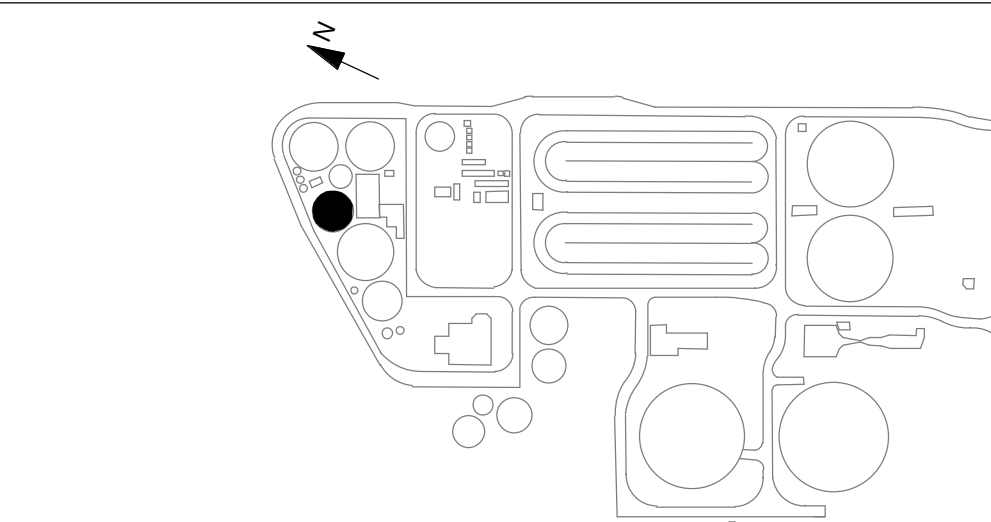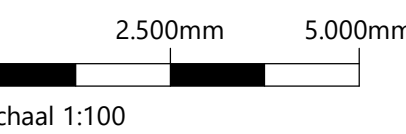

OVERZICHT TERREIN

1	24-08-2022	PAAM	PETM4	KEUT	Omschrijving
Code	Datum	Getekend door	Controle door	Toezicht door	Omschrijving
Waterschap Drents Overijsselse Delta					
Project: RWZI Echten					
Omschrijving: SGT 2 Thermofiele Tank					
Bestaande situatie en sloopwerk					
Aanzichten en doorsneden					
Besteknummer: 127012.00.3030					
Tekeningnummer: 127012.00.3030					
Schaal: 1:100					
Status: DEFINITIEF					
Formaat: A0					
Tijdstip: 12.00					
Aantal: 1					
Bijlage: 1					