




OOST GEVEL  
schaal: 1 : 100

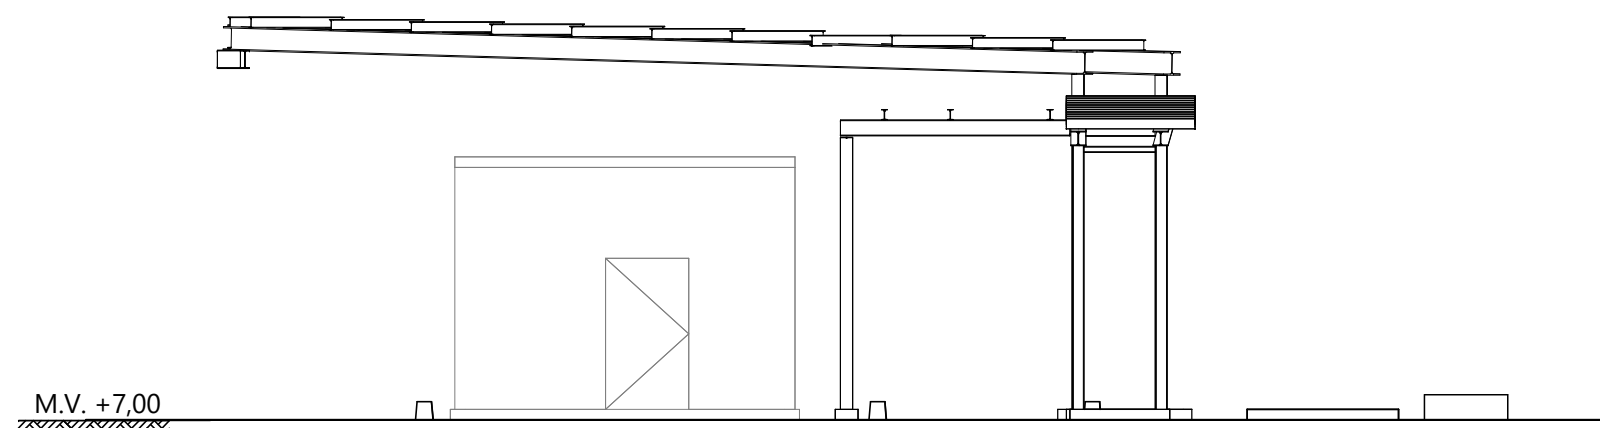


ZUID GEVEL  
schaal: 1 : 100

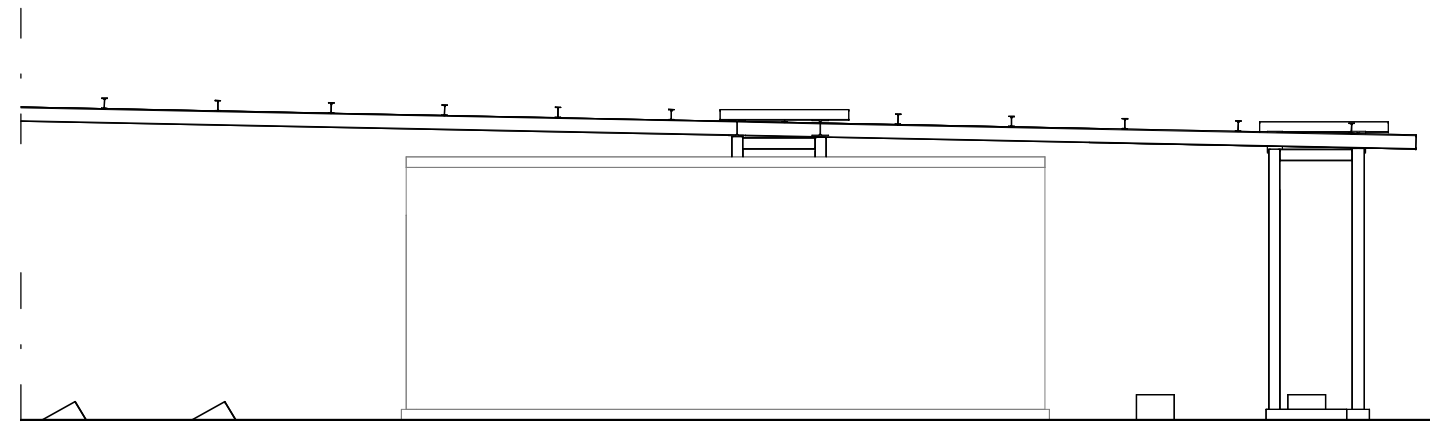


WEST GEVEL  
schaal: 1 : 100

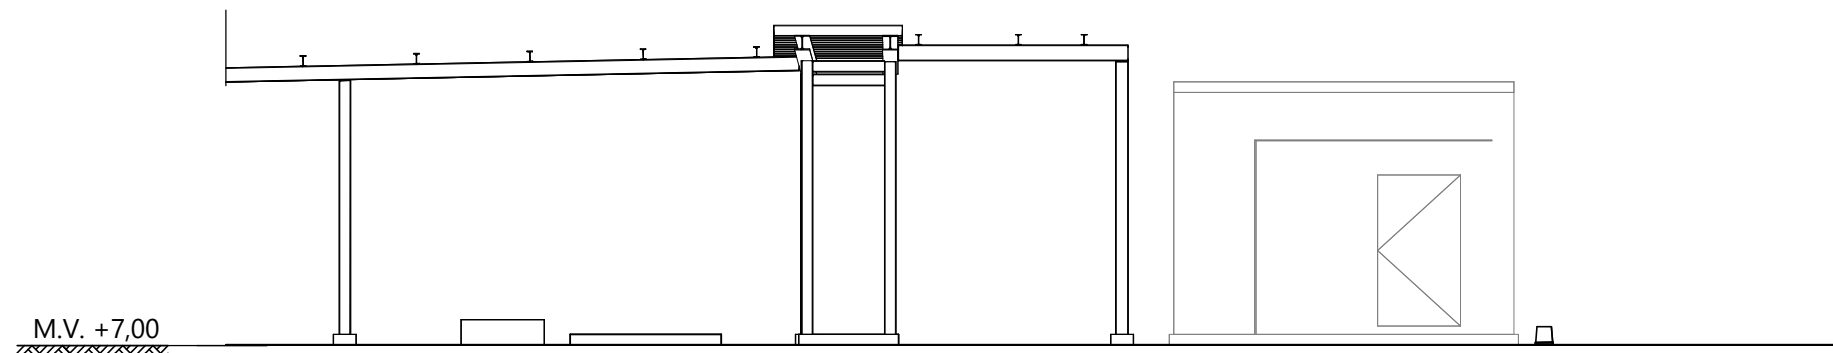


NOORD GEVEL  
schaal: 1 : 100

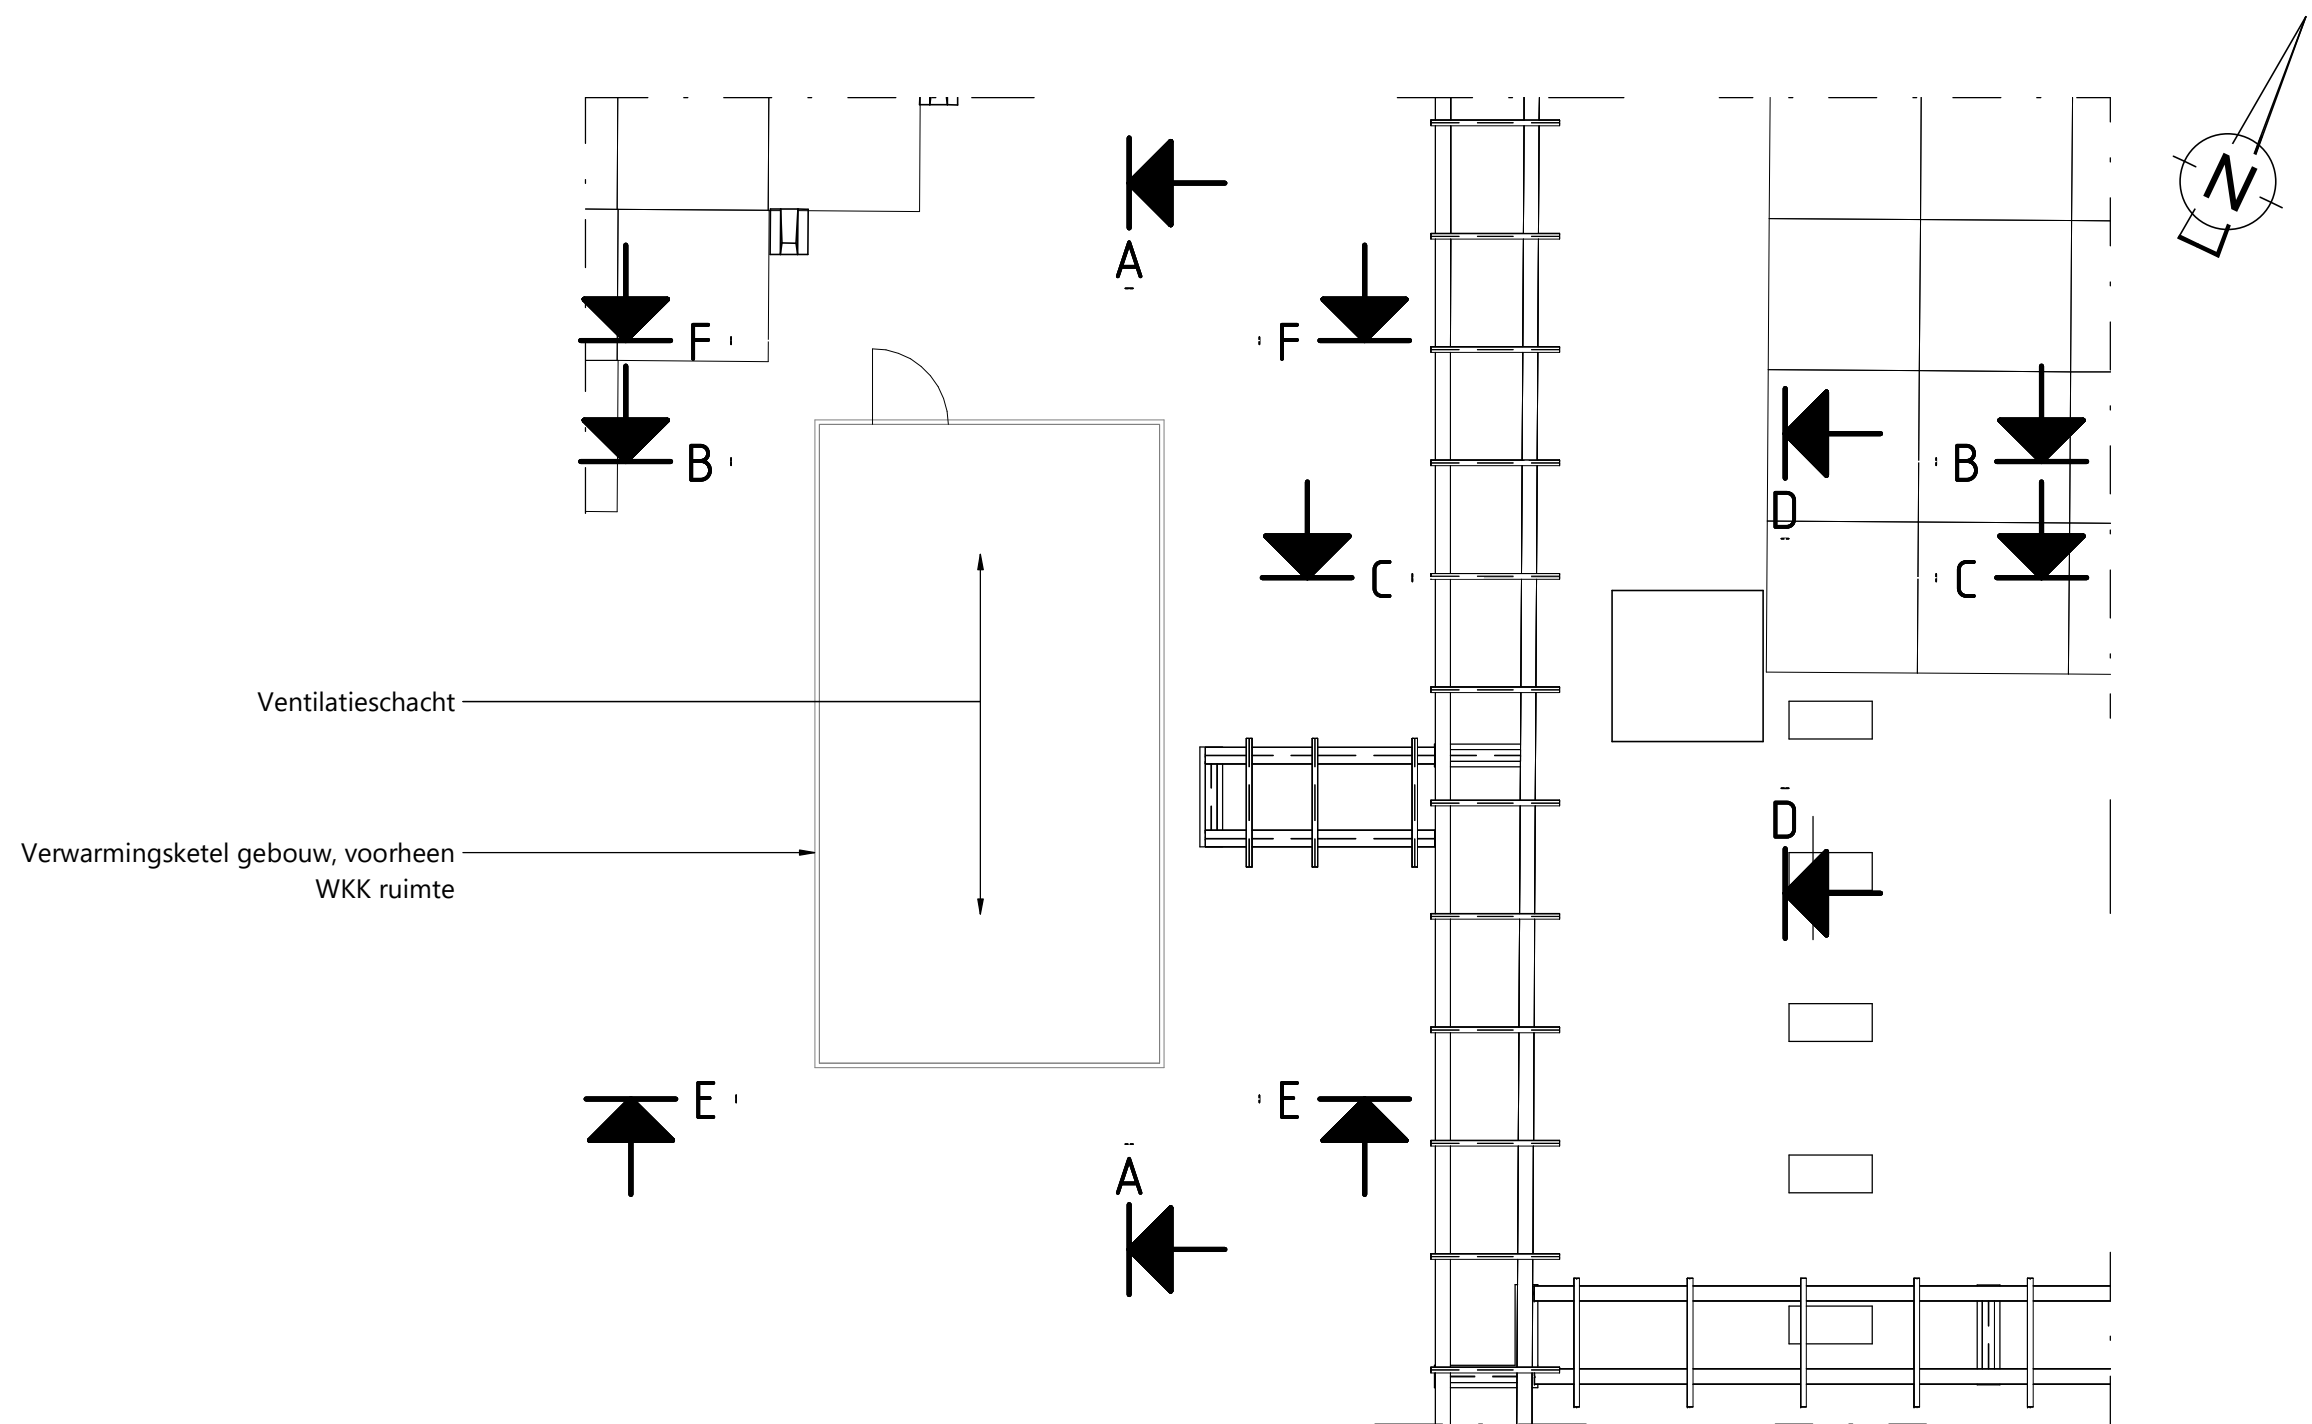


BOVENAANZICHT GASFAKKEL EN KETELGEBOUW  
schaal: 1 : 100

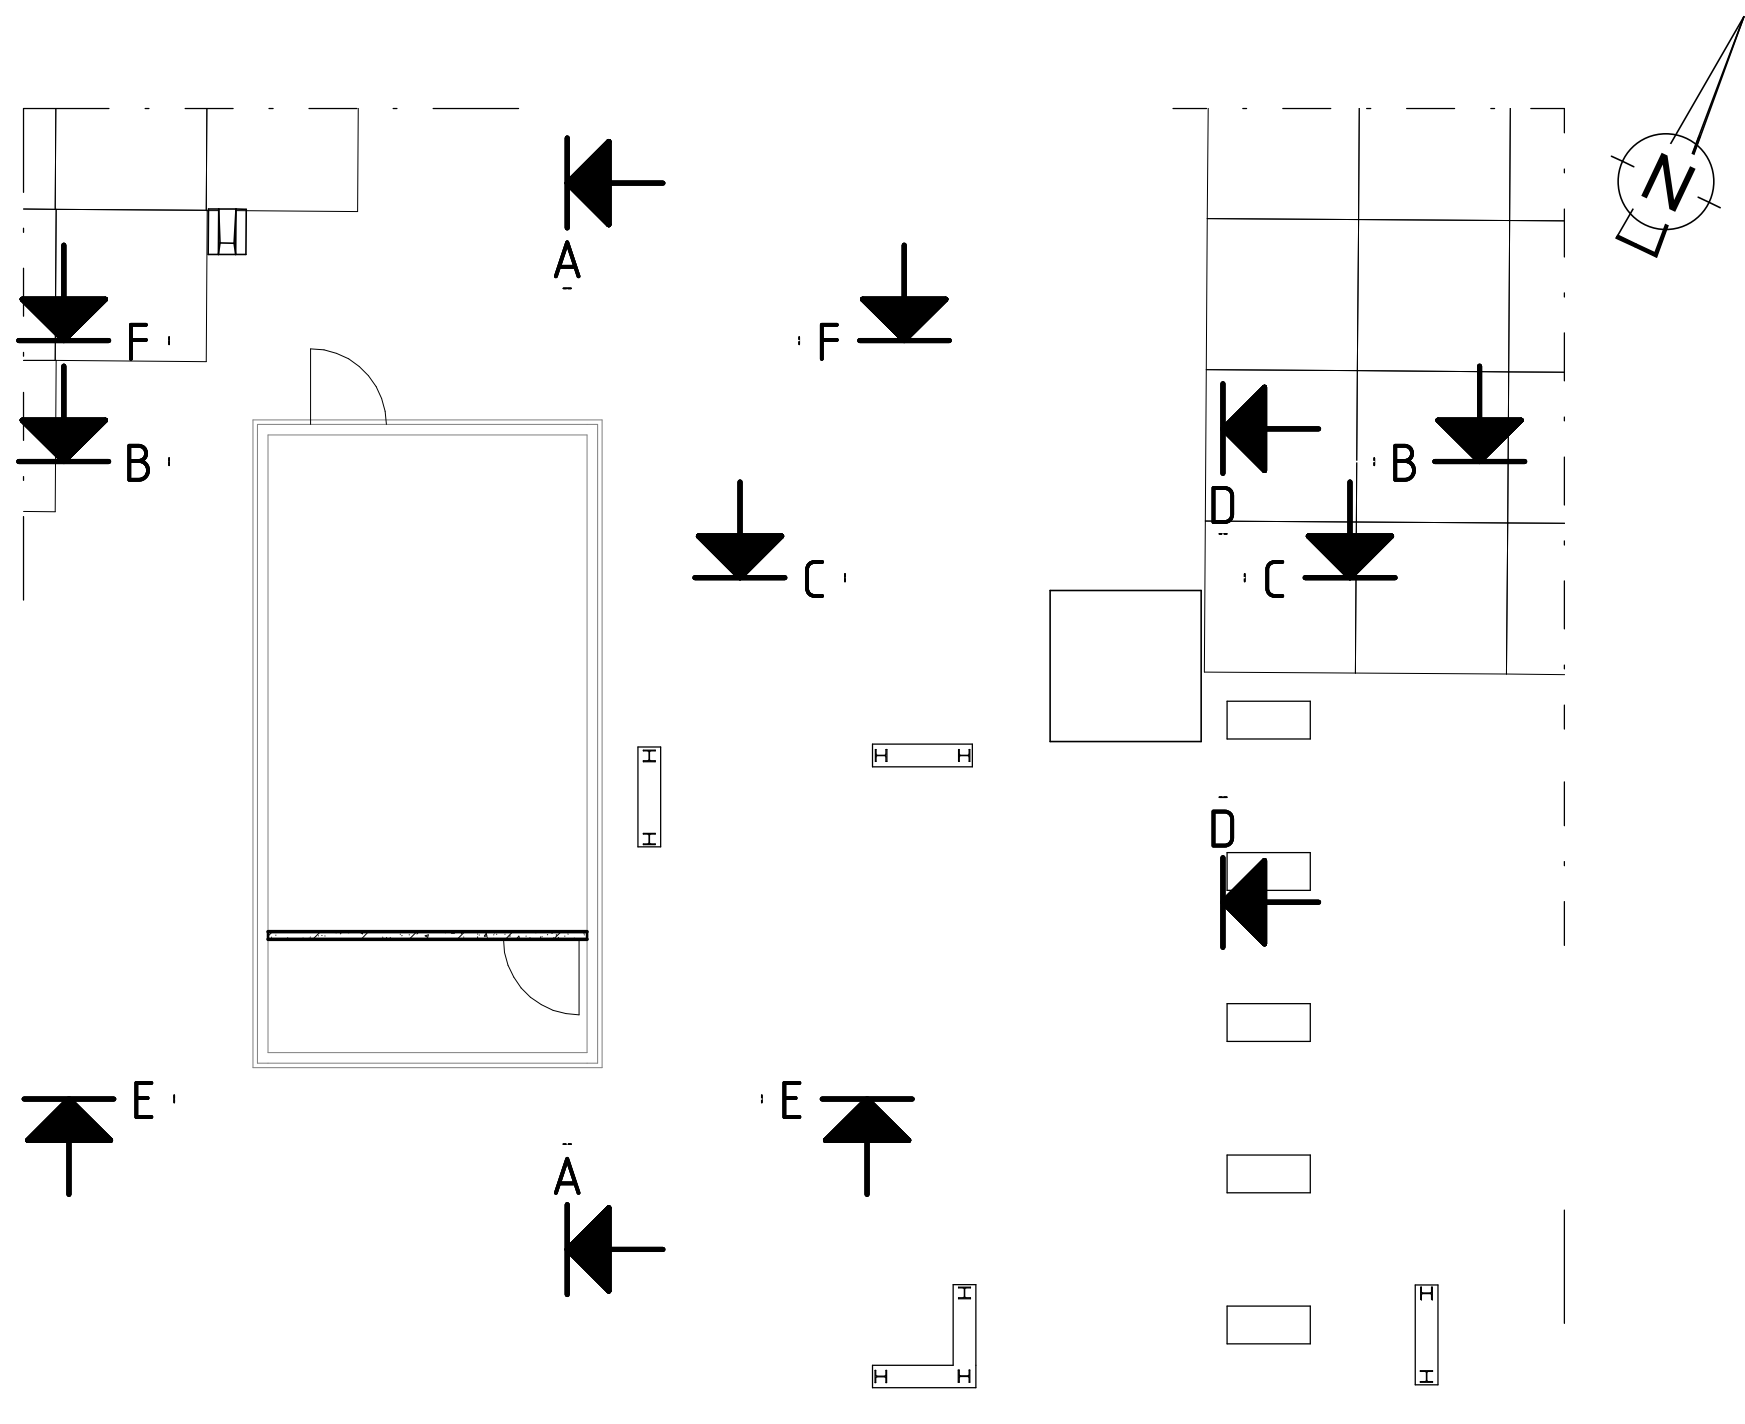


HORIZONTALE DOORSNEDE OP 10m +NAP  
schaal: 1 : 100

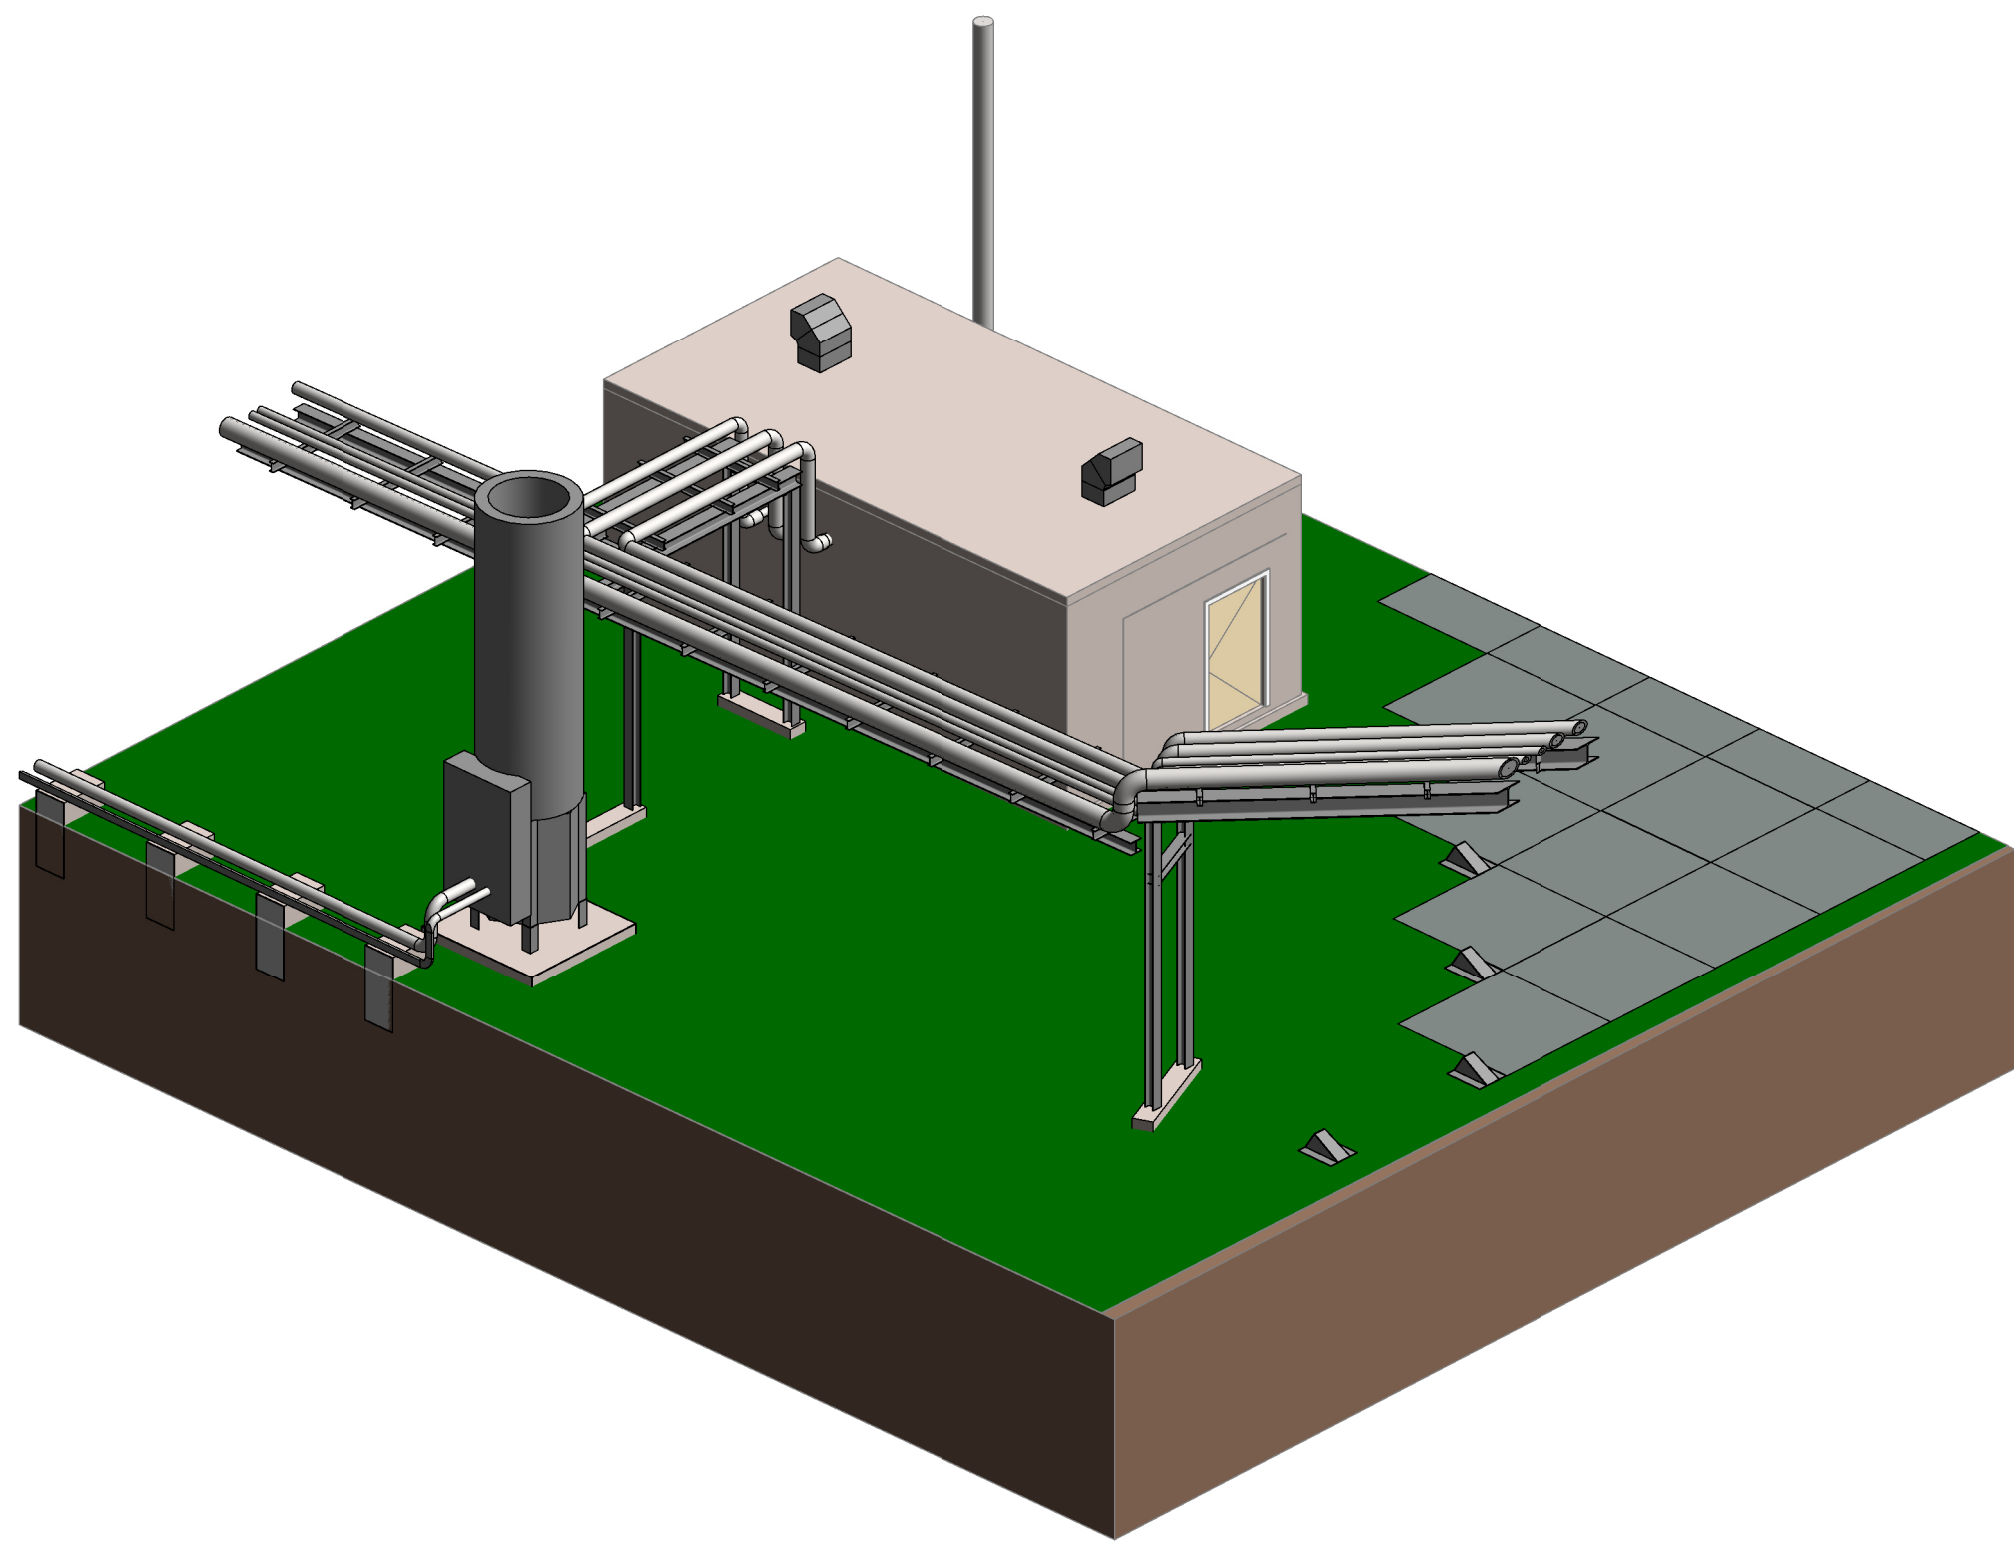


3D AANZICHT

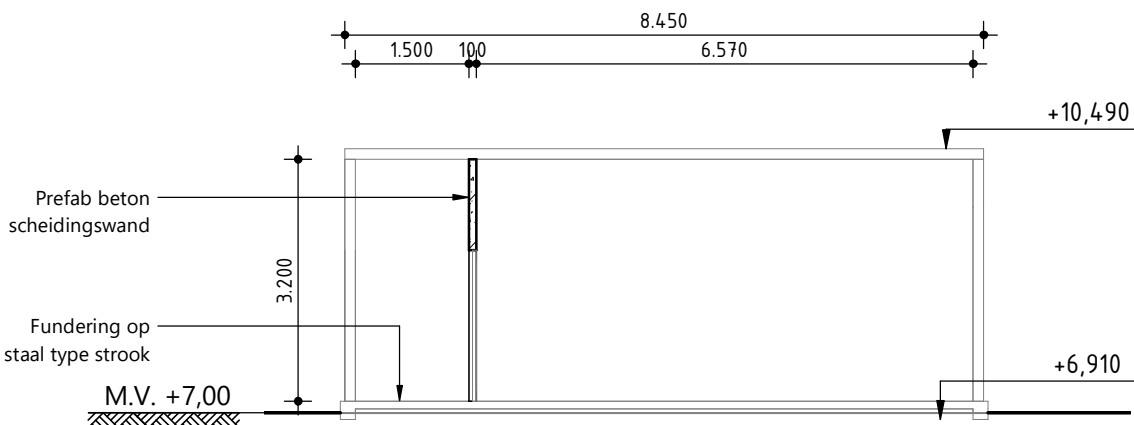


DOORSNEDE A-A  
schaal: 1 : 100

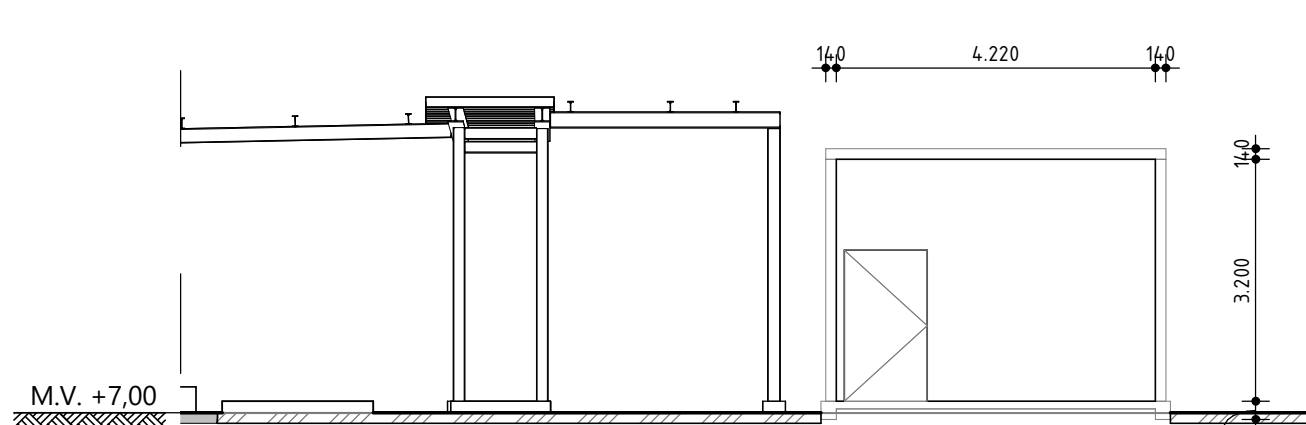


DOORSNEDE B-B Copy 2  
schaal: 1 : 100

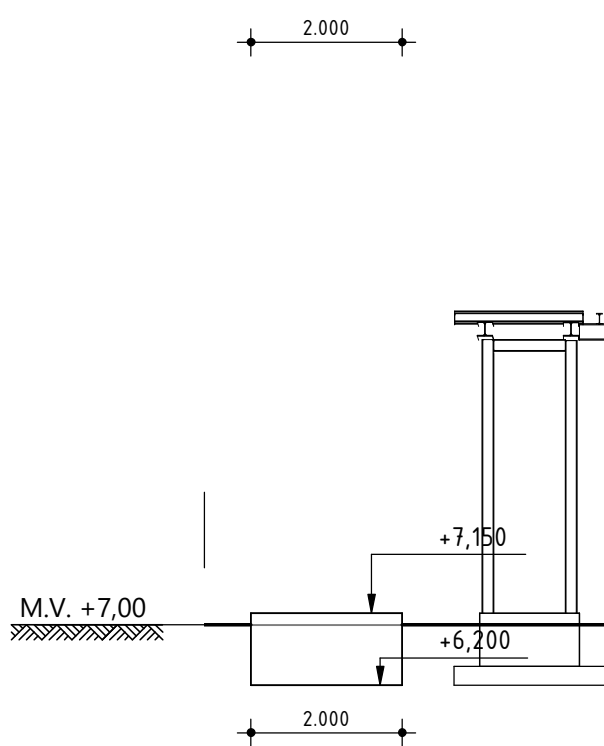


AANZICHT C-C  
schaal: 1 : 100

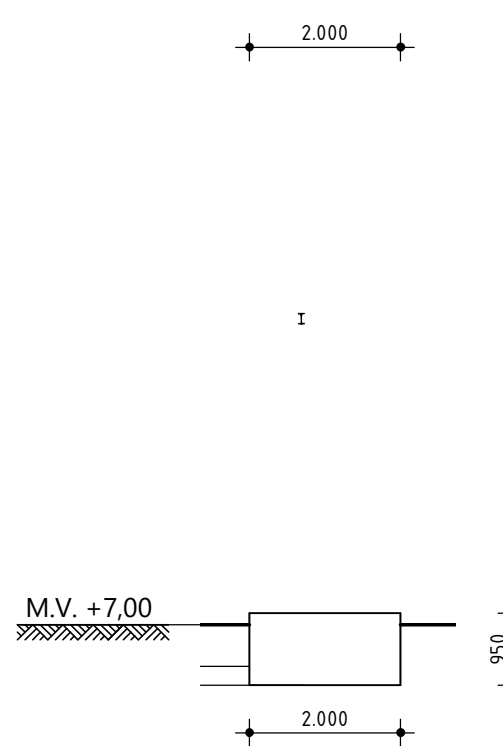


AANZICHT D-D  
schaal: 1 : 100

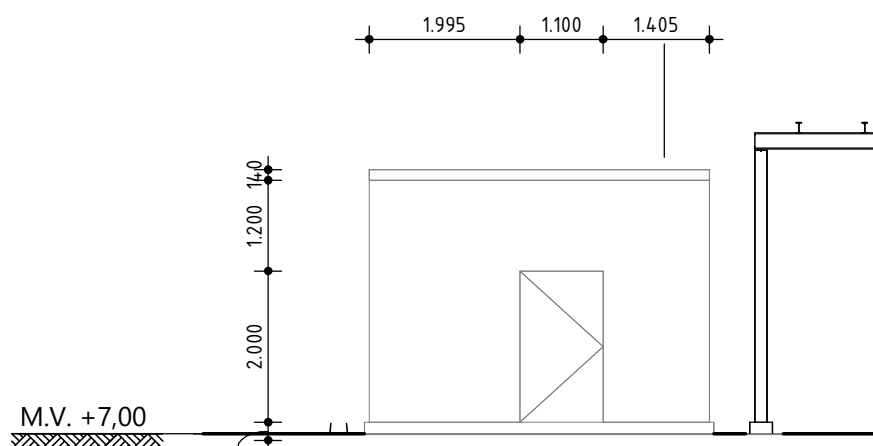

AANZICHT E-E  
schaal: 1 : 100

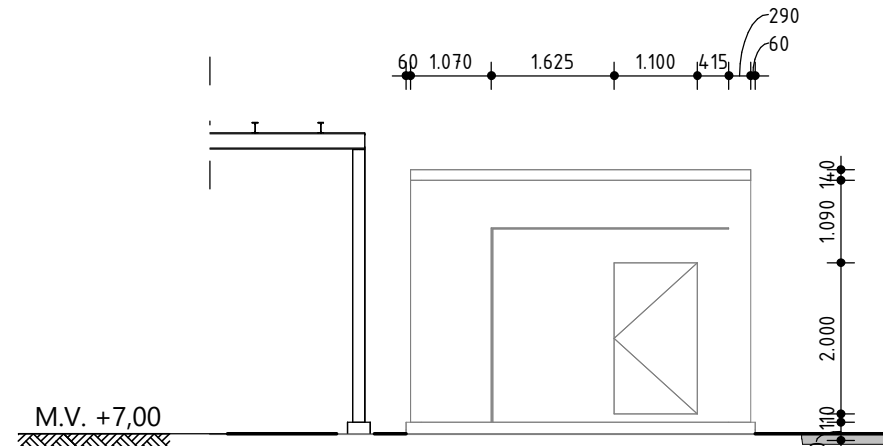

AANZICHT F-F  
schaal: 1 : 100

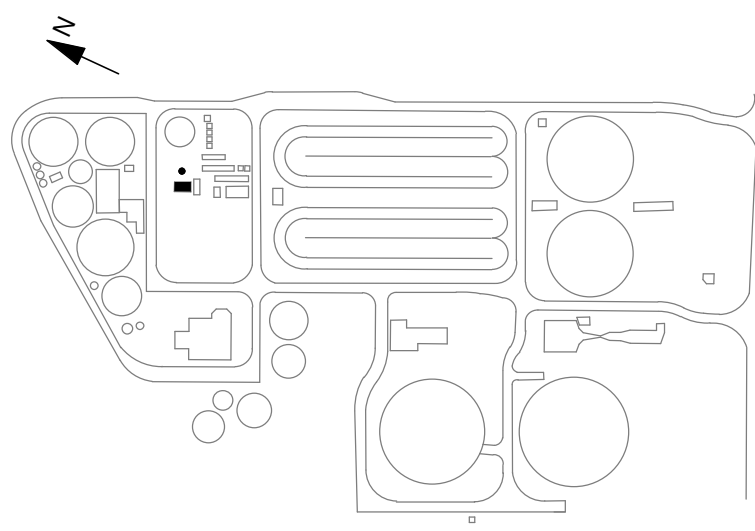

#### LEGENDA

- Alle maatvoering in mm
- Hoogtewaarden in mm t.o.v. NAP
- Maasveld is +7.00m NAP

— Civiele/bouwkundige constructies nieuw/bestaand

- - - Lining HDPE

■ IHWG beton

▨ Prefab beton

0 2.500mm 5.000mm

Schaal 1:100

Z	04-04-2023	TJOL KRUIJ4	PETM4	KEUT	Fundering gasfakel aangepast
Code	Datum	TJOL KRUIJ4	PETM4	KEUT	Fundering gasfakel aangepast
Waterschap Drents Overijsselse Delta					
Project: RWZI Echten					
Omschrijving: Gasfakel en Verwarmingsketel gebouw					
Bestaande en nieuwe situatie					
Aanzichten en doorsneden					
Bestaatsnummer: 122012.01.31.10					
Tekeningsnummer: 122012.01.31.10					
Schaal: 1:100					
Status: DEFINITIEF					
Fase: DO					
Aantal: 10					
Pagina: 5					
Partial: 1					