




Rechter Zijgevel (gewijzigd)

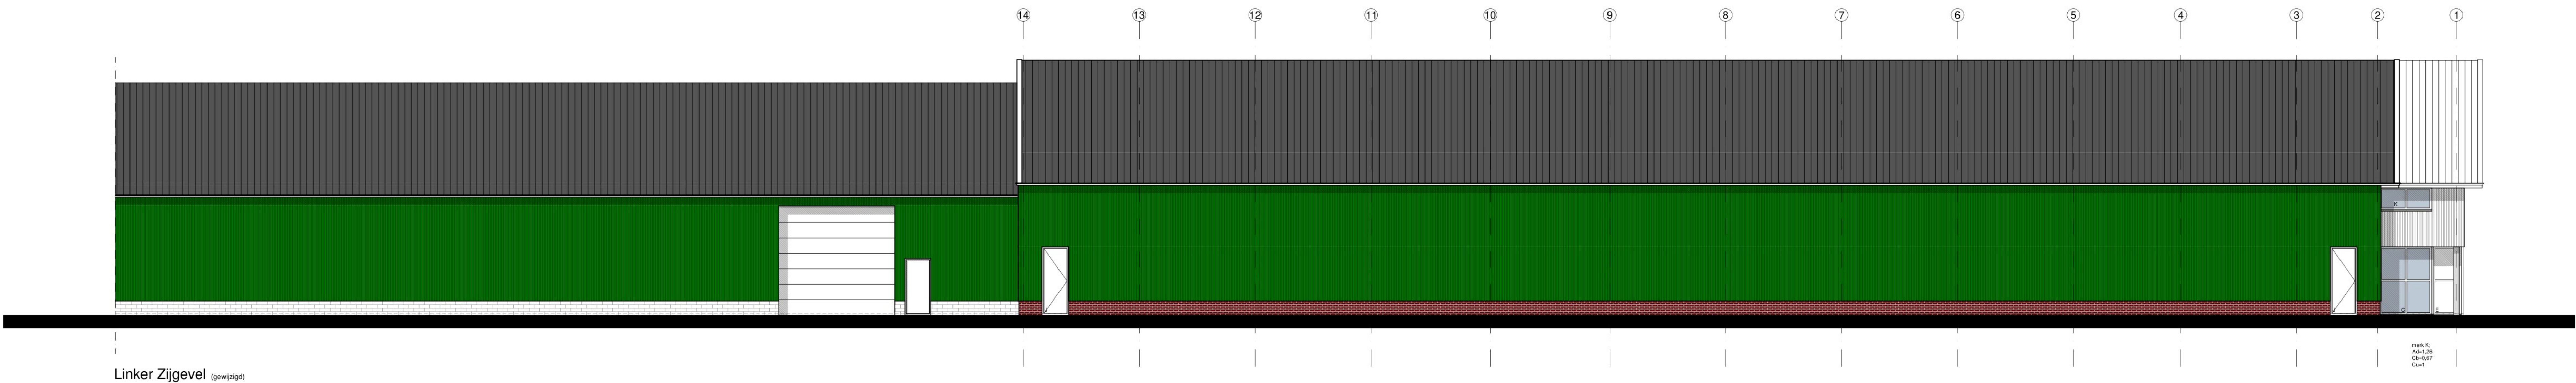

Linker Zijgevel (gewijzigd)

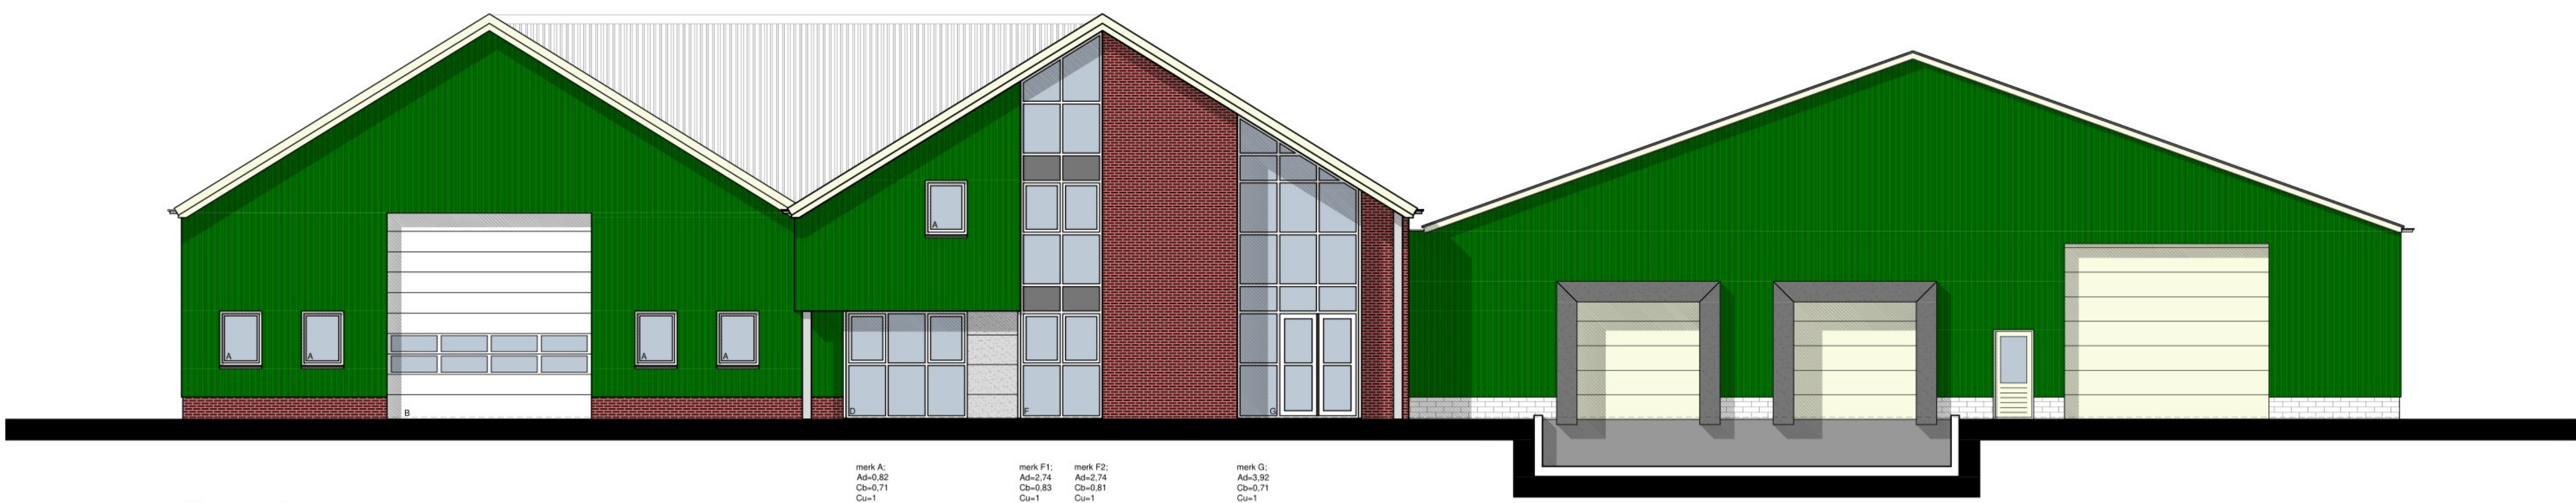

Voorgevel (gewijzigd)

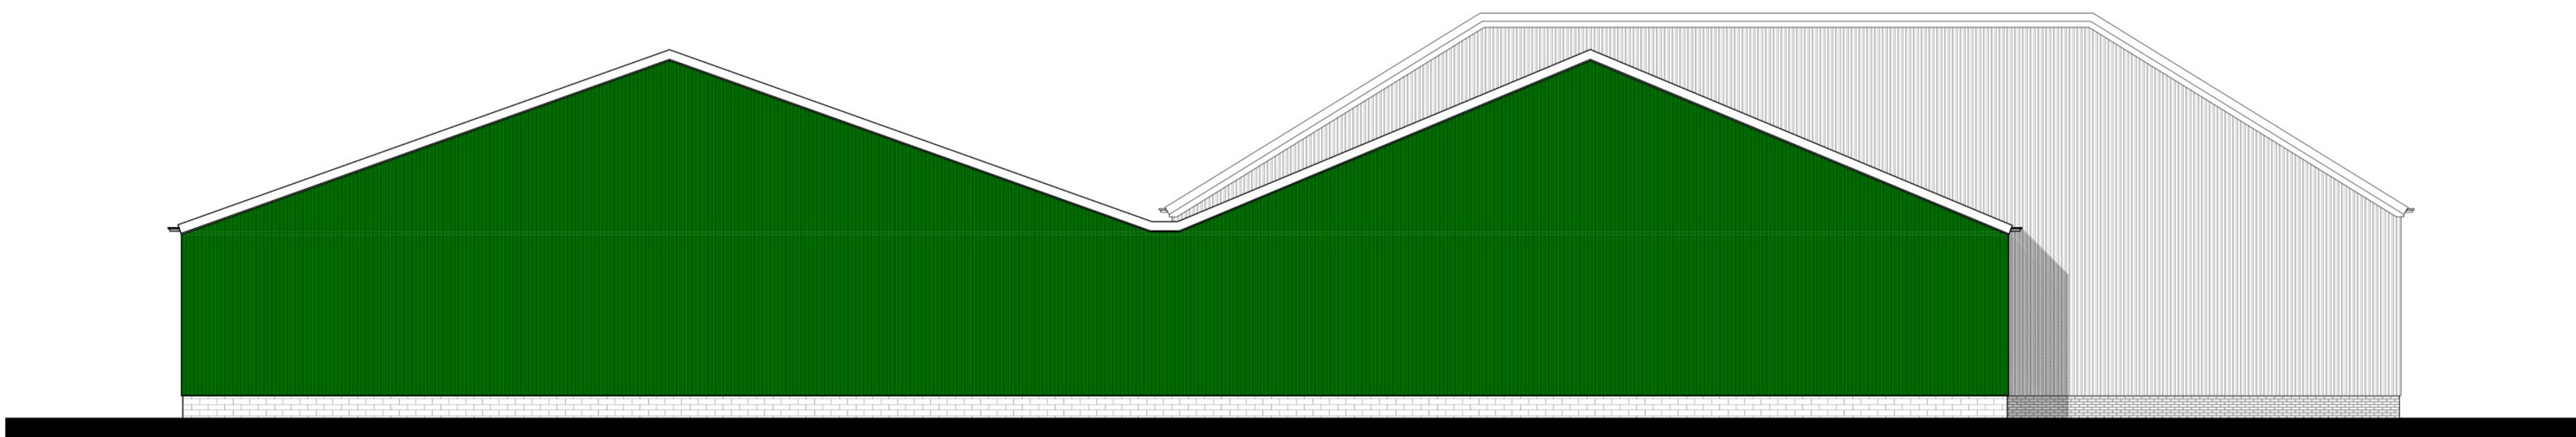

Achtergevel (gewijzigd)

MATERIALEN / KLEUREN

metalen:	gevelsteen w.f. - rood geruïneerd
gevelbeglazing:	gevelsteen w.f. - rood geruïneerd
voorgevel:	specie - grijs
plint bedijftal:	prefab beton - grijs
kozijnen:	aluminium - antraciet
ramen:	aluminium - antraciet
deuren:	aluminium - antraciet
overhead deuren:	aluminium - antraciet
gaten:	grijs
dakbedekking:	gevelsteen w.f. - rood geruïneerd



Project	Nieuwbouw bedrijfsruimte
Worknummer	10-111
Bladnummer	04 - Gevels nieuw
Opdrachtgever	
Bouwadres	
Fase	Bestektekoning
Getekend	15-07-2011
Datum	1:100
Schaal	A0
Almeting	
Wijziging	1. 07-06-2012
	2.
	3.



Bonegraafseweg 6b
6669 MH Drievald
T 0488 - 44 38 86
F 0488 - 44 38 87
I www.bureauhuibers.nl
E info@bureauhuibers.nl