




Detail 13

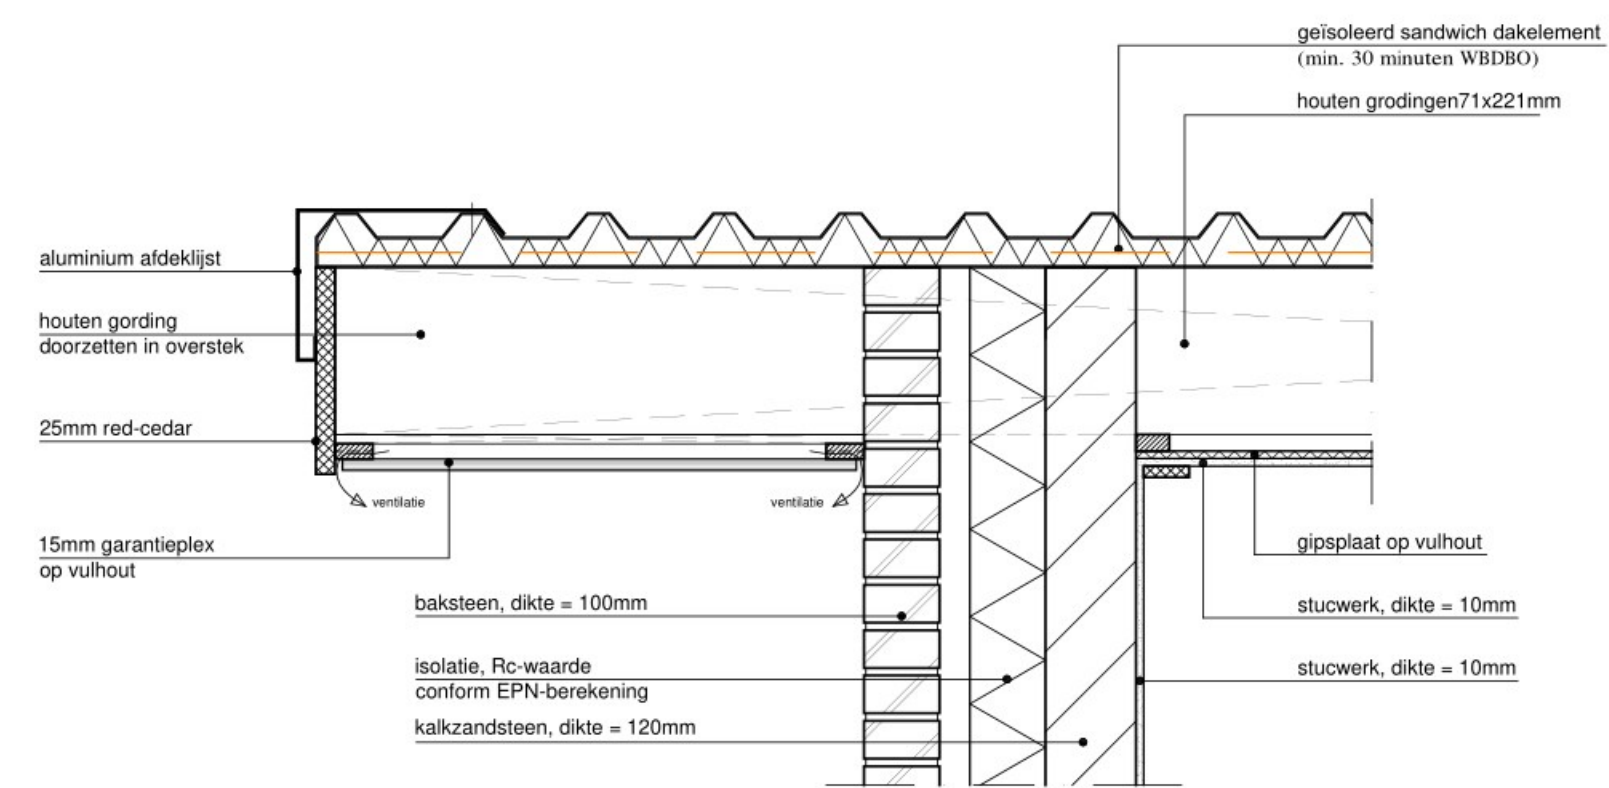


Detail 4

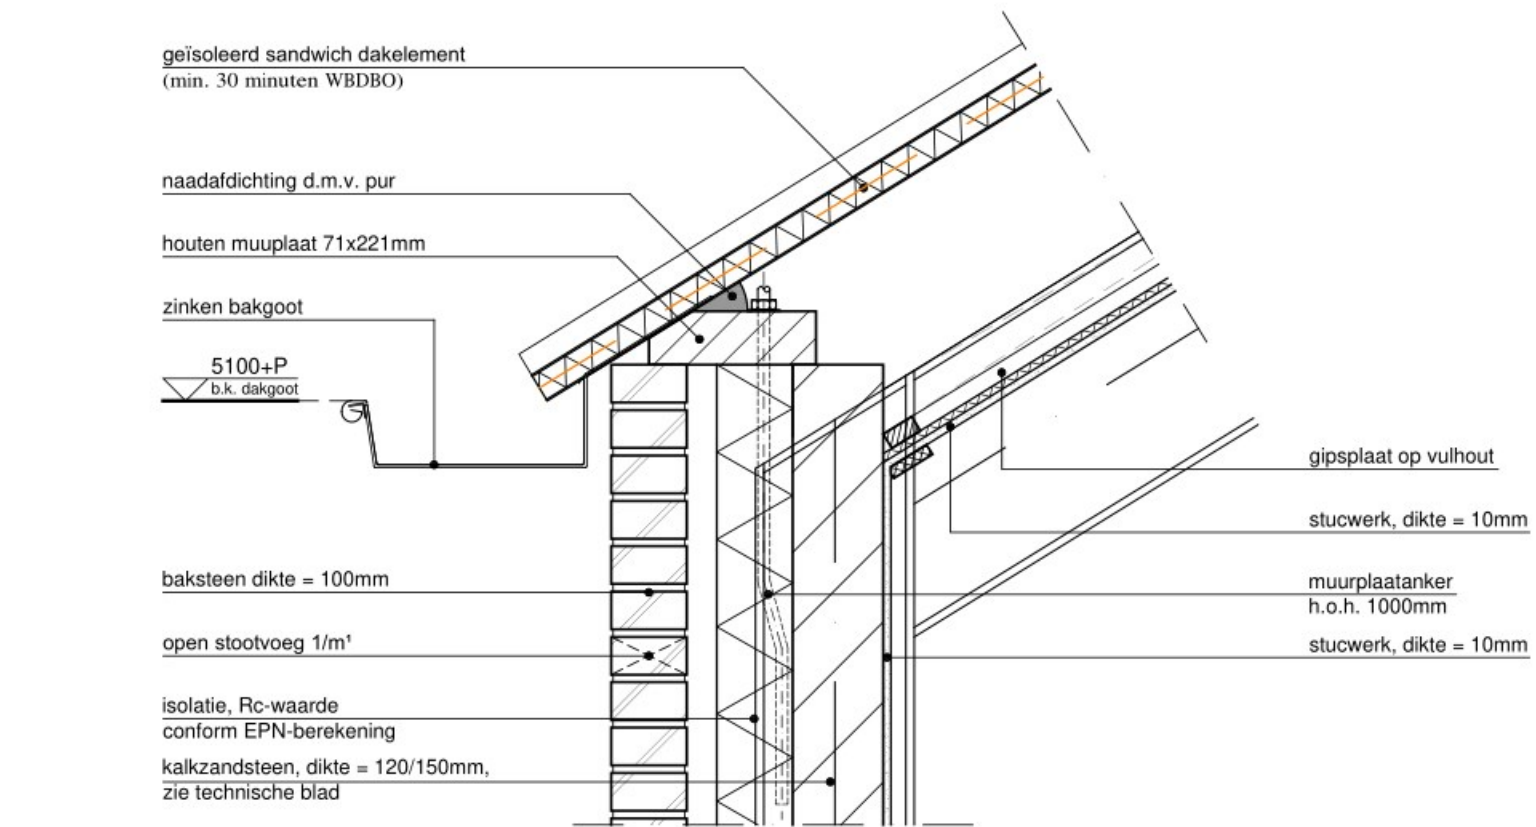


Detail 3

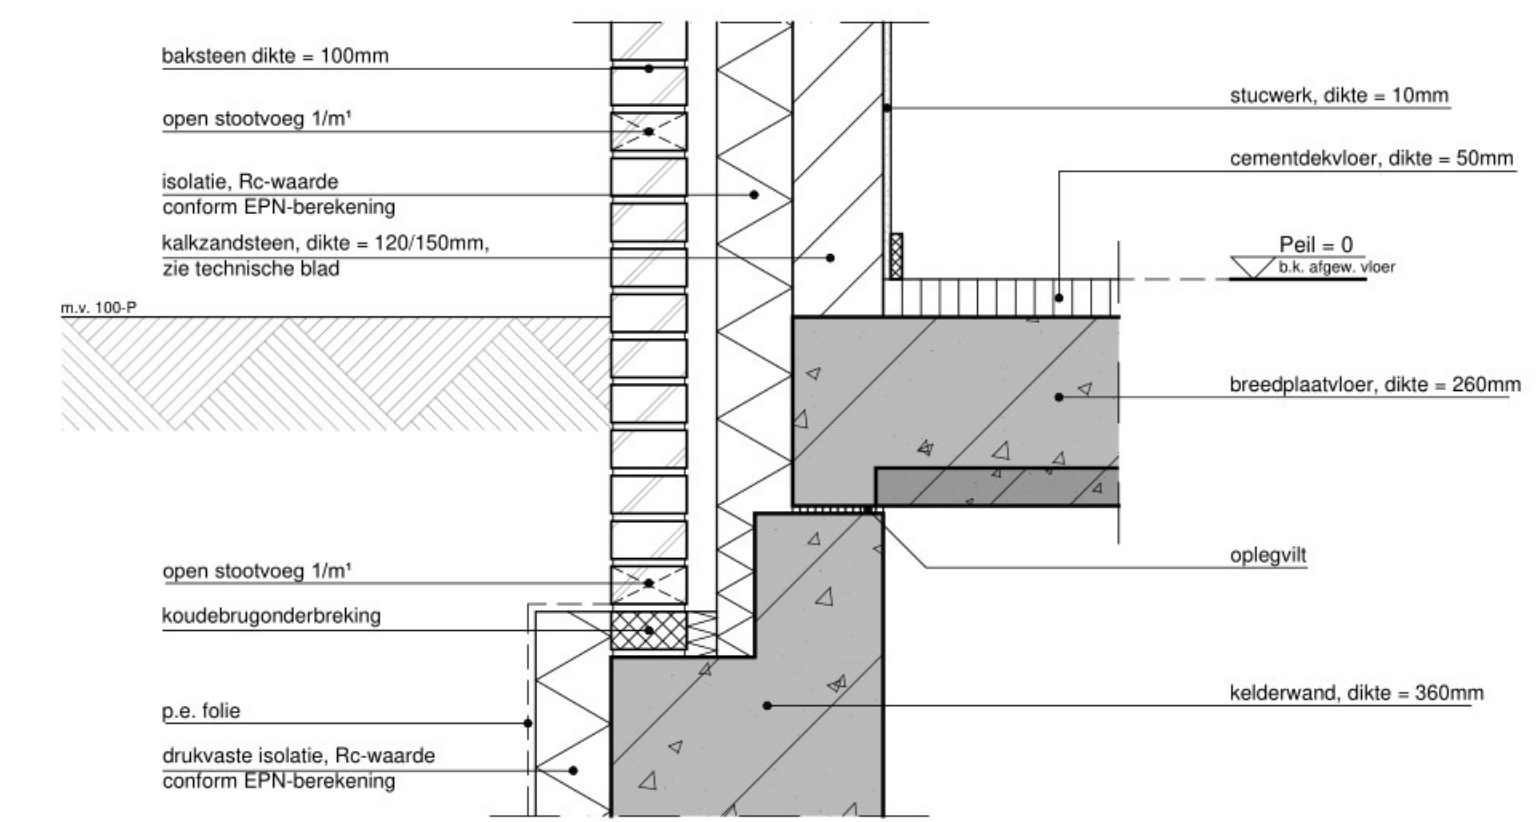


Detail 2

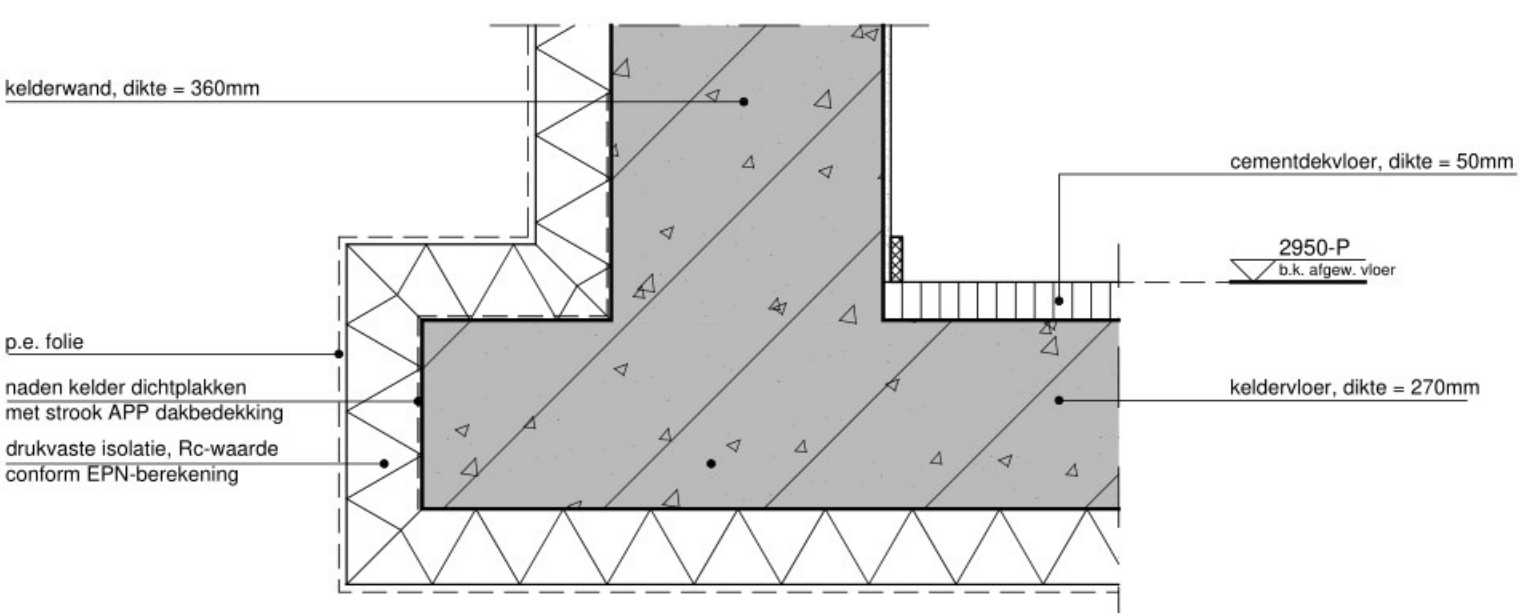


Detail 1

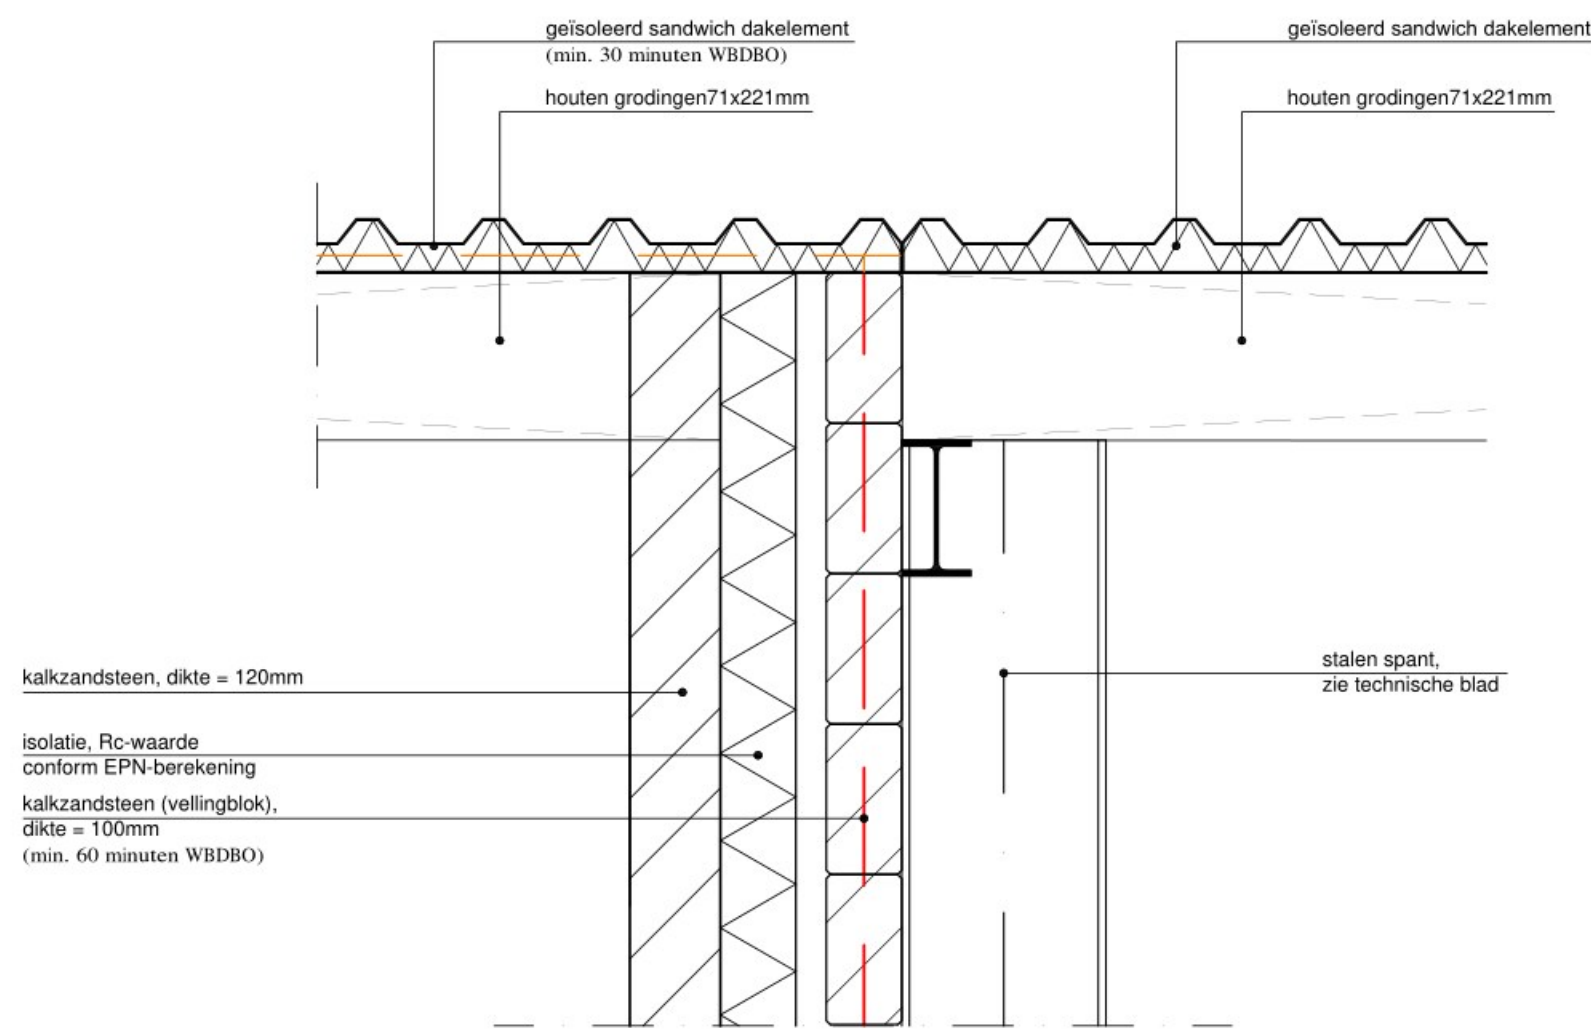


Detail 14

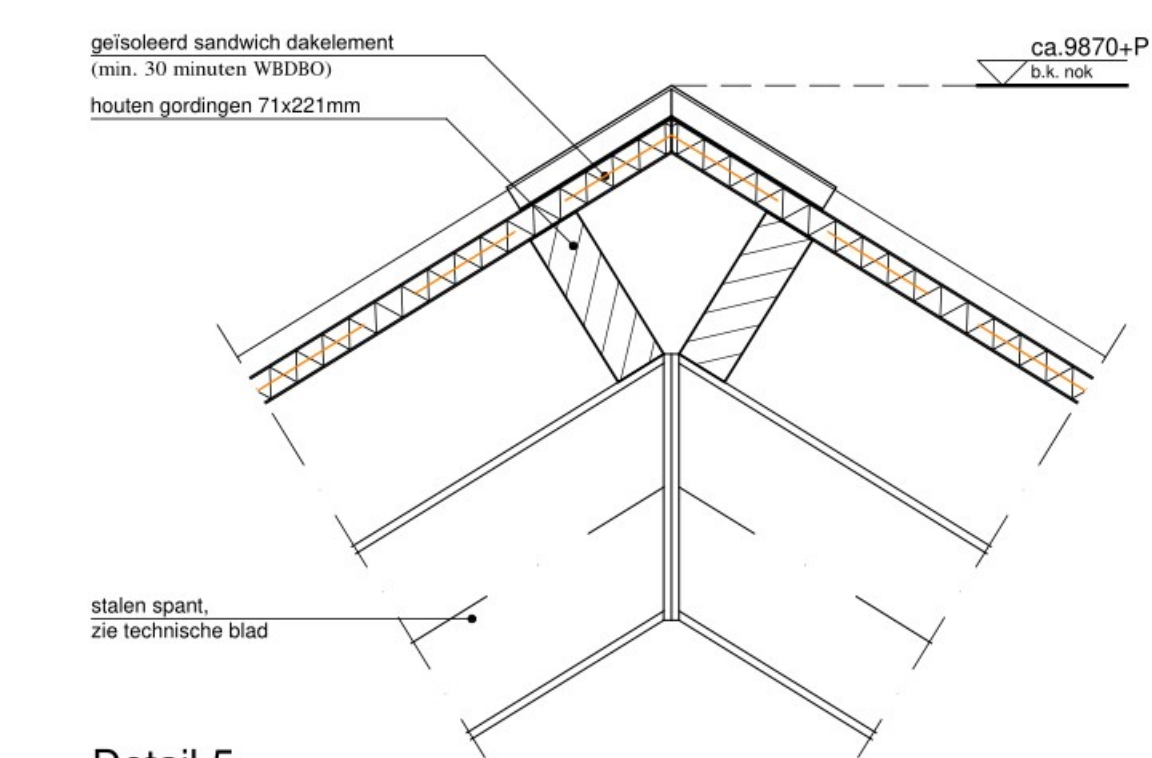


Detail 5

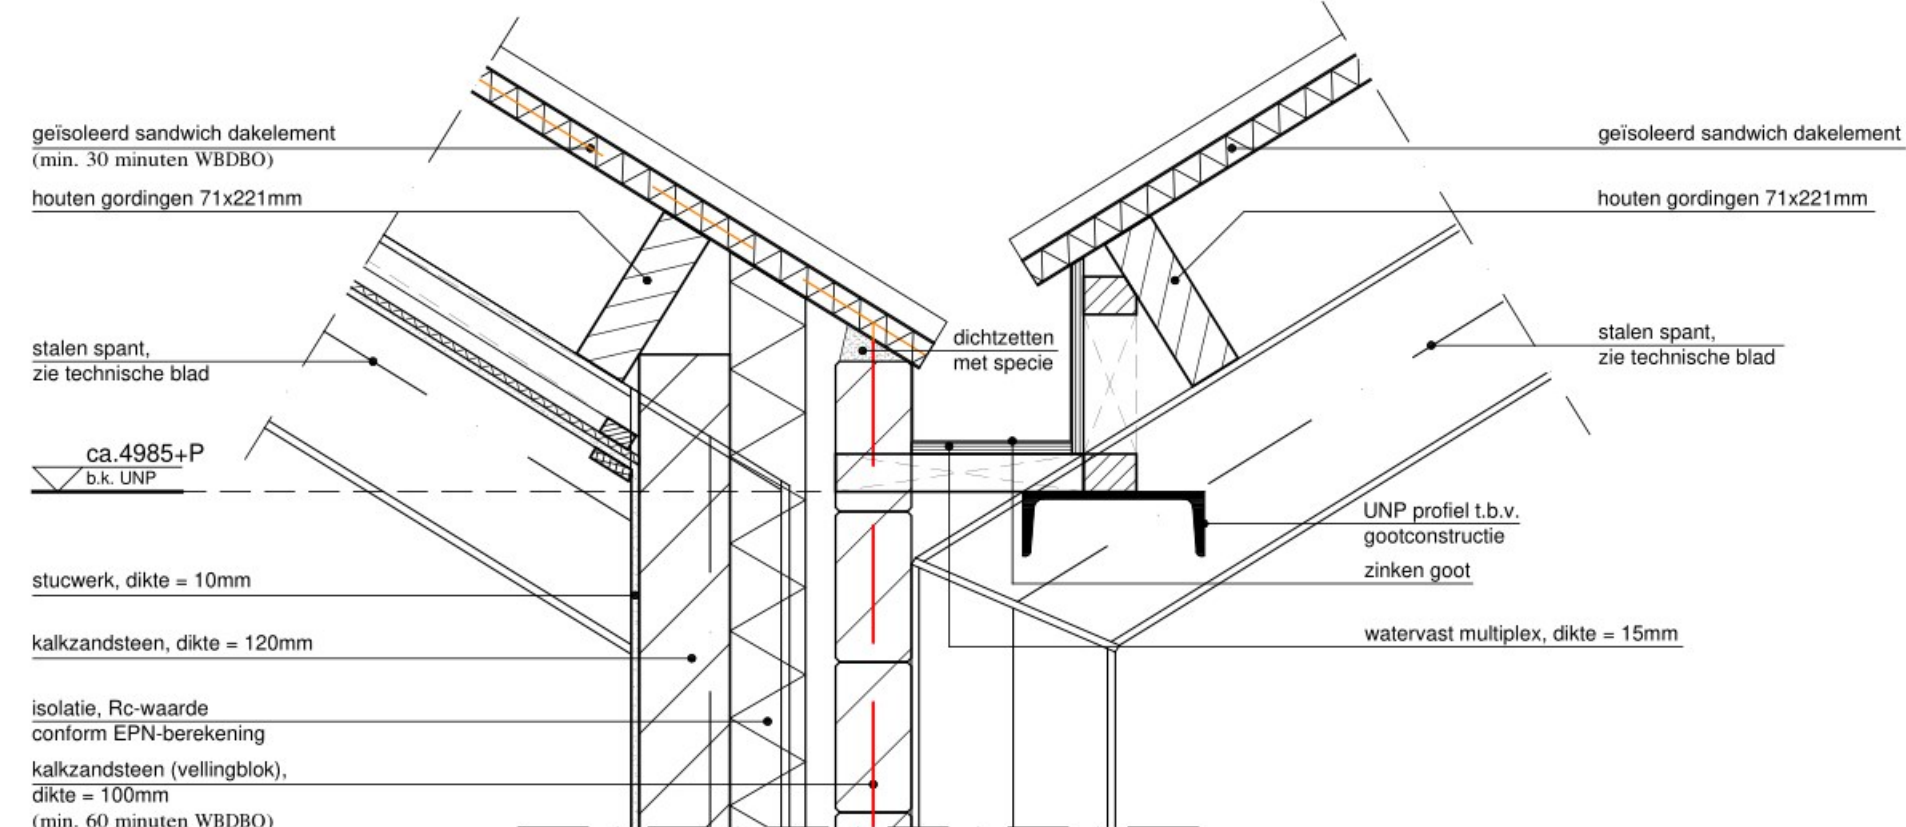


Detail 6

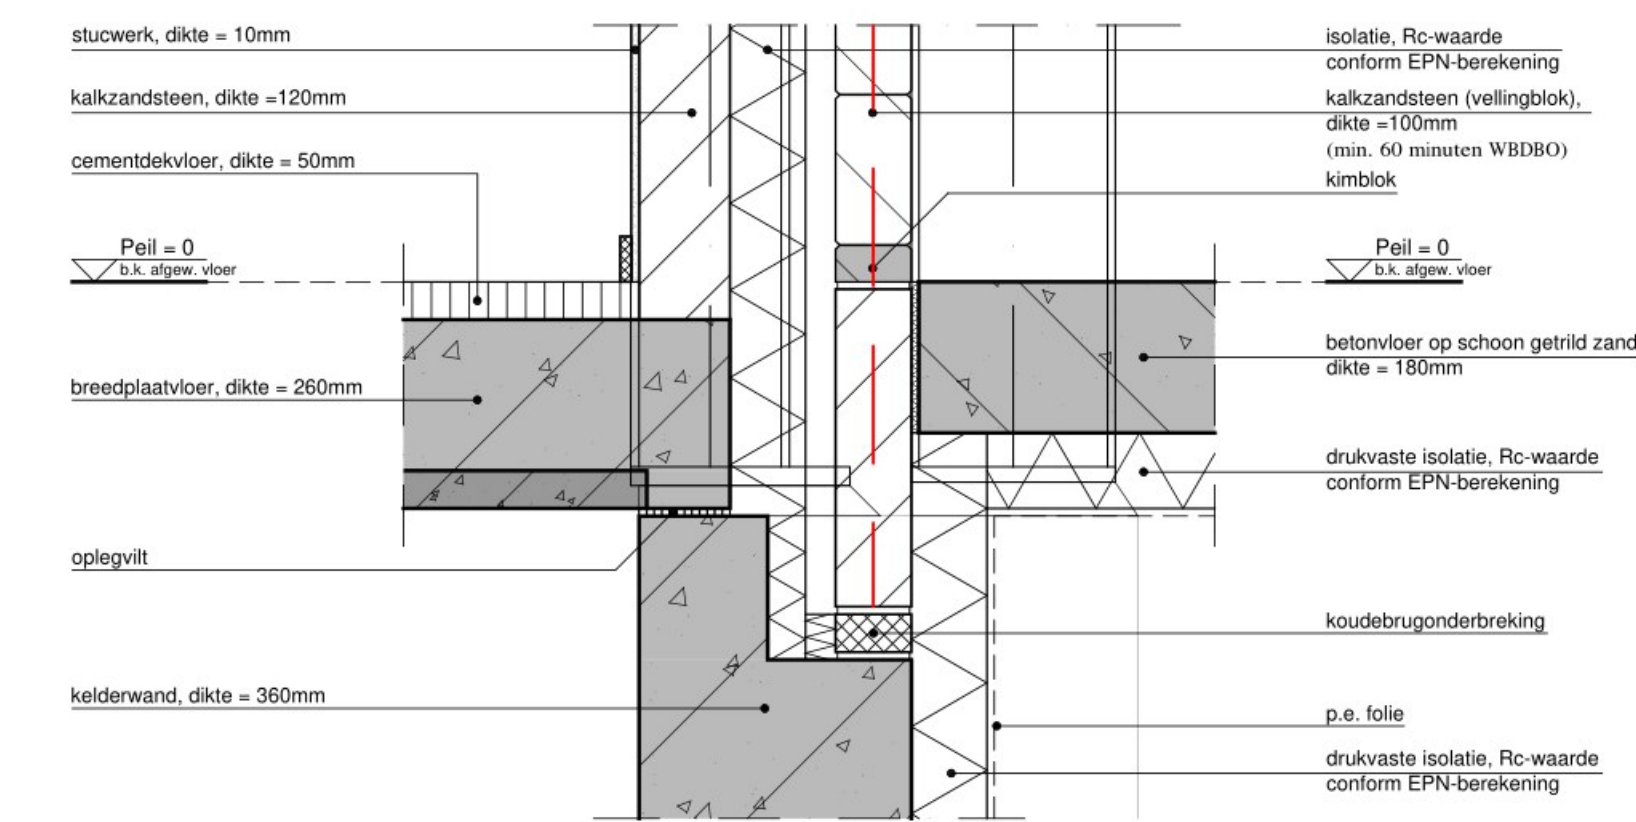


Detail 7

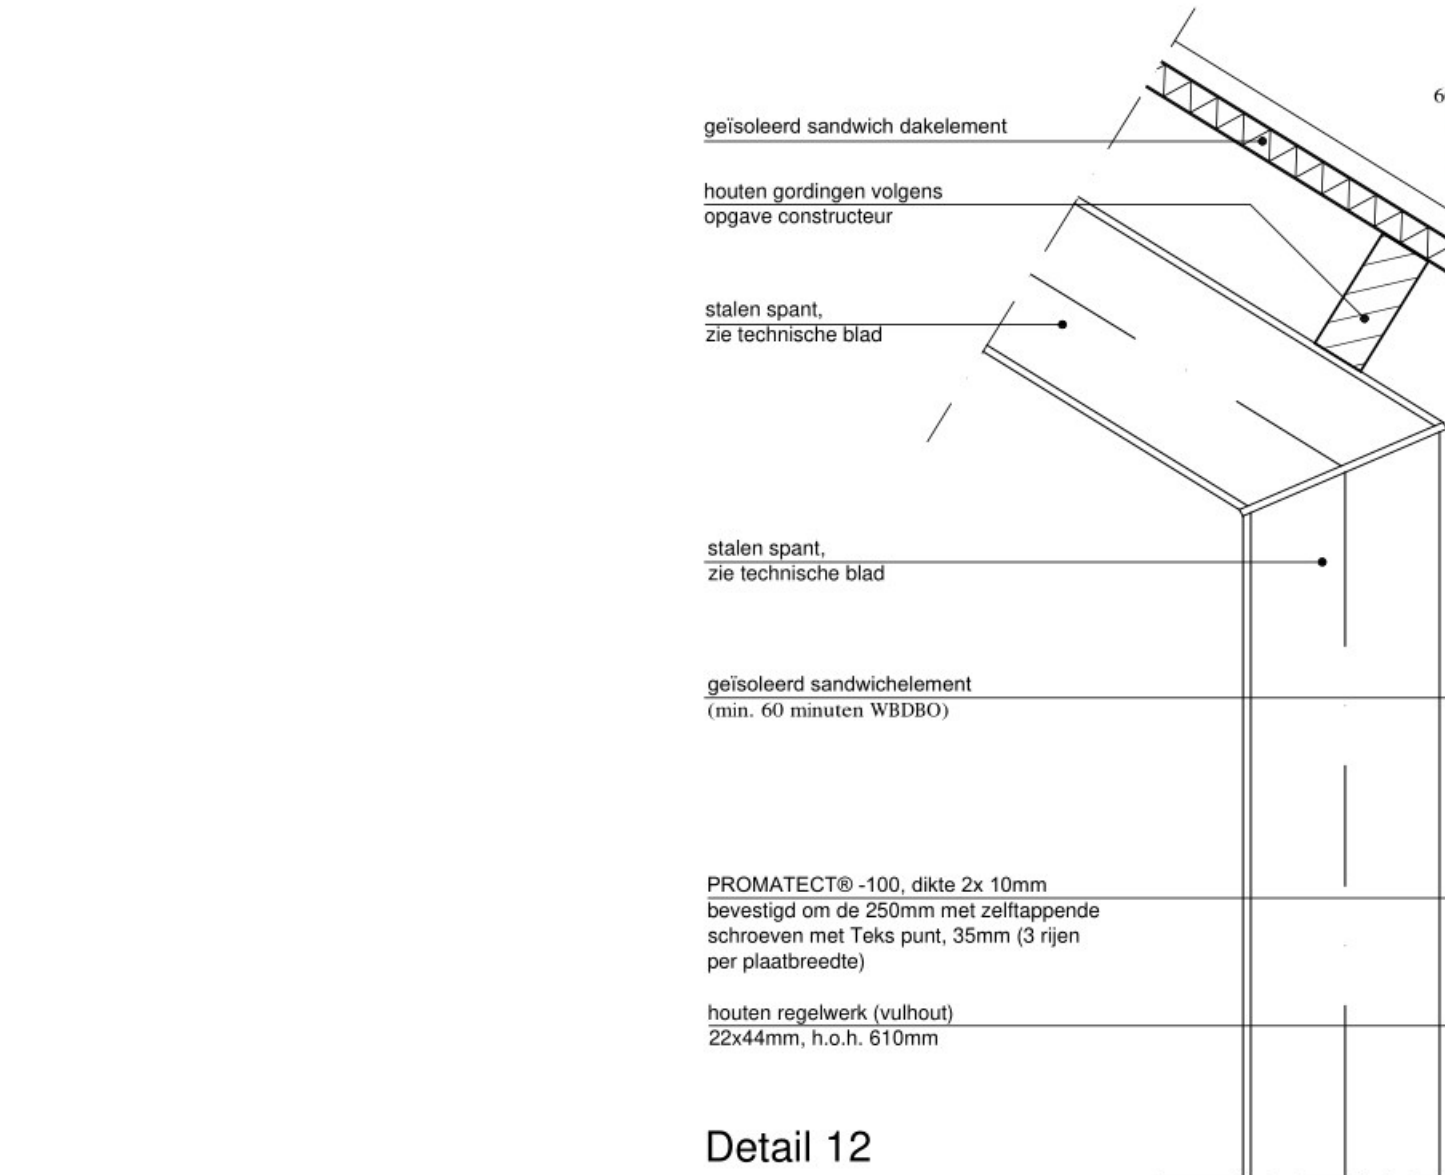


Detail 12

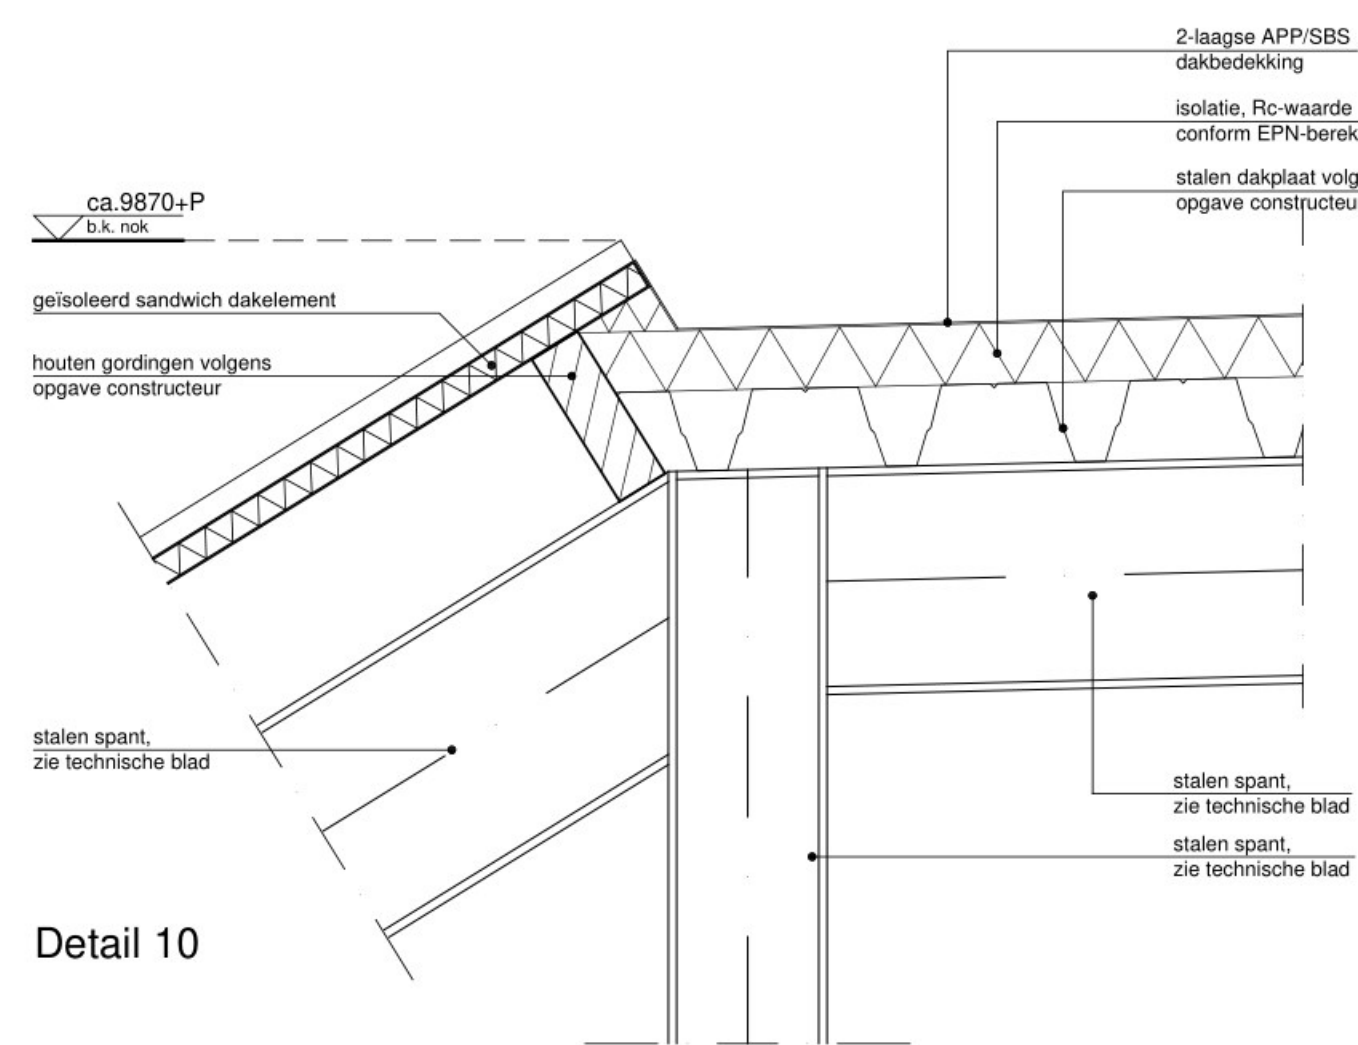


Detail 10

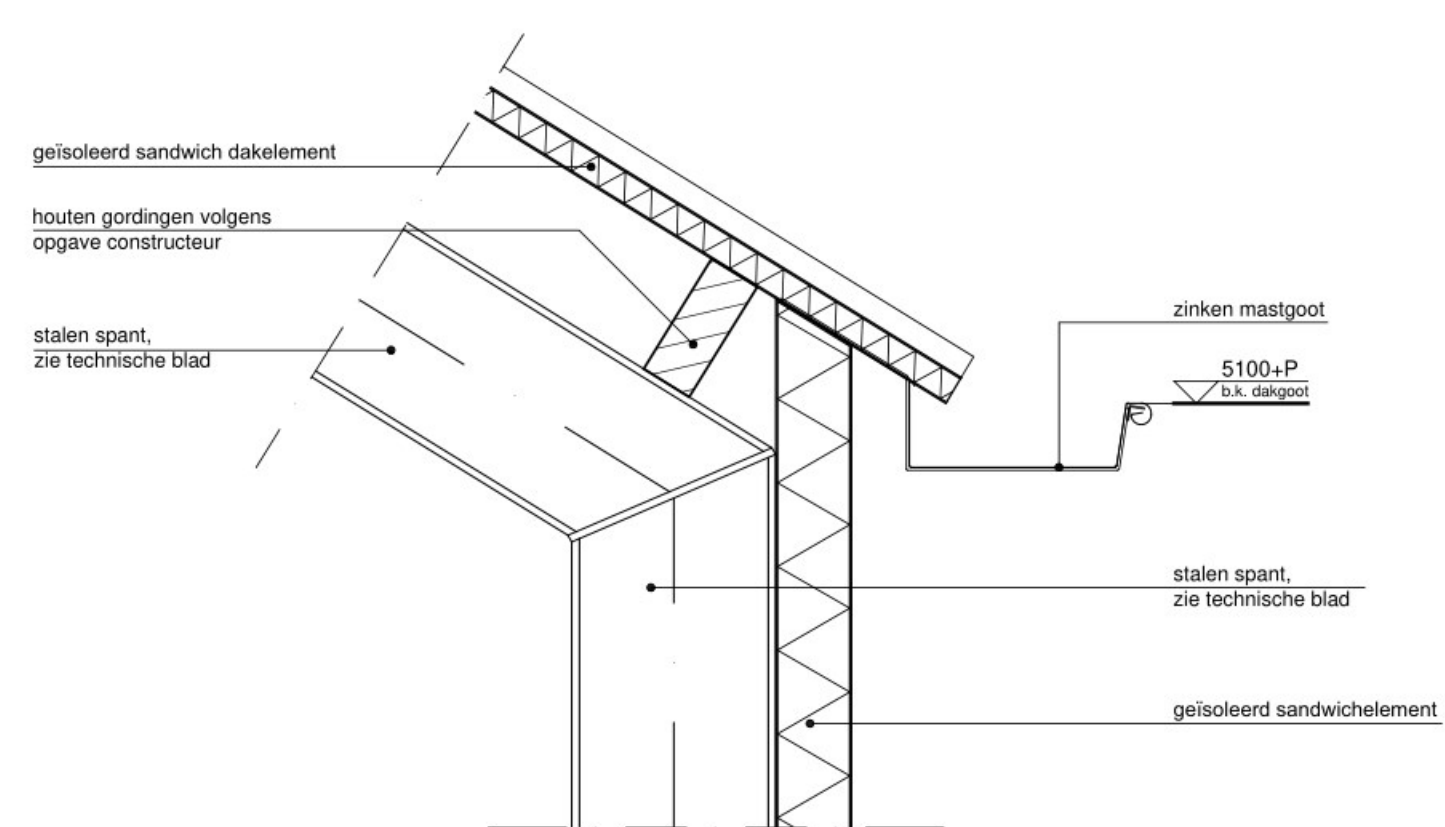


Detail 8

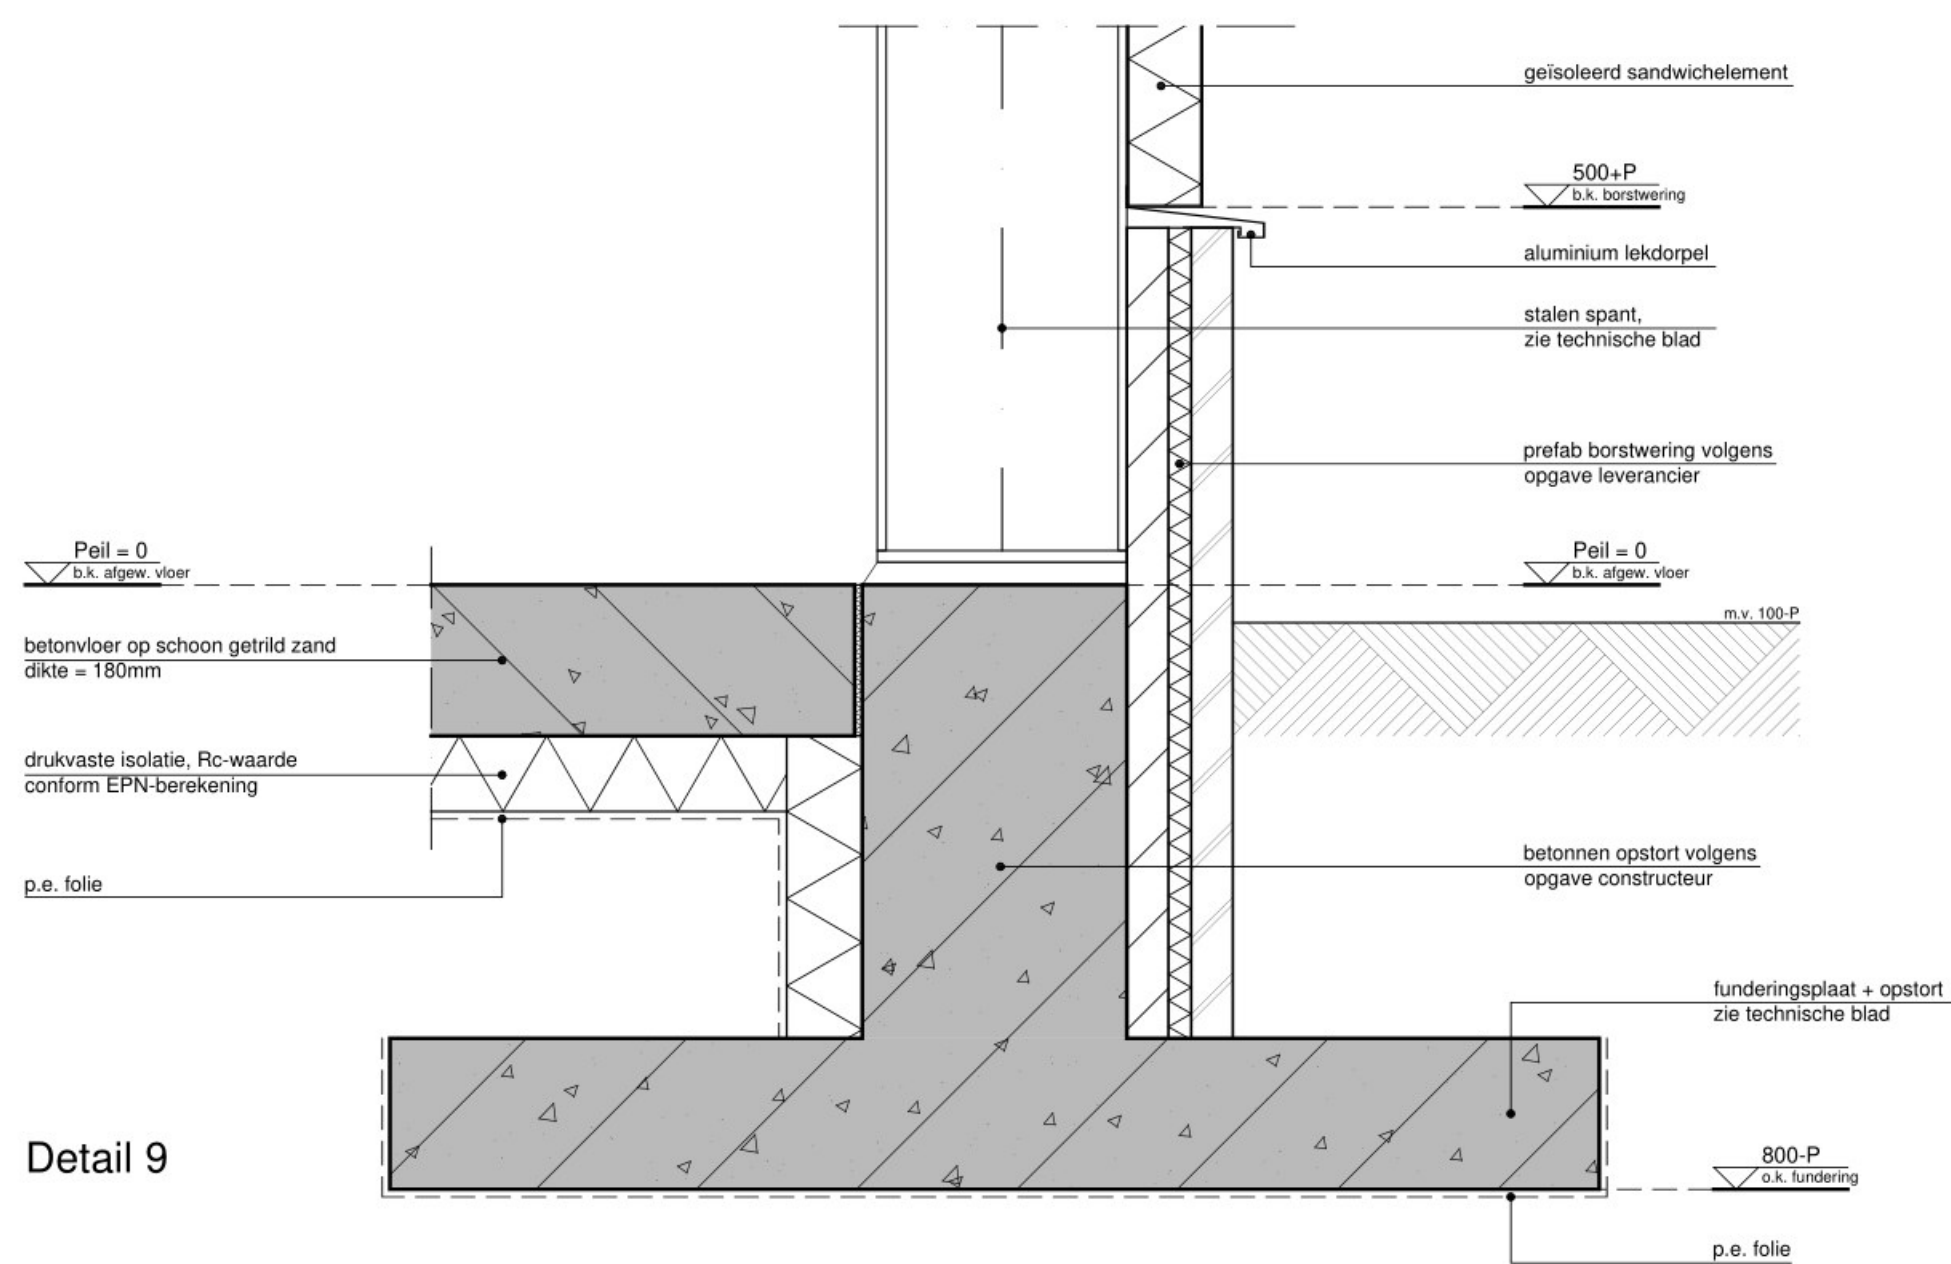

Detail 9

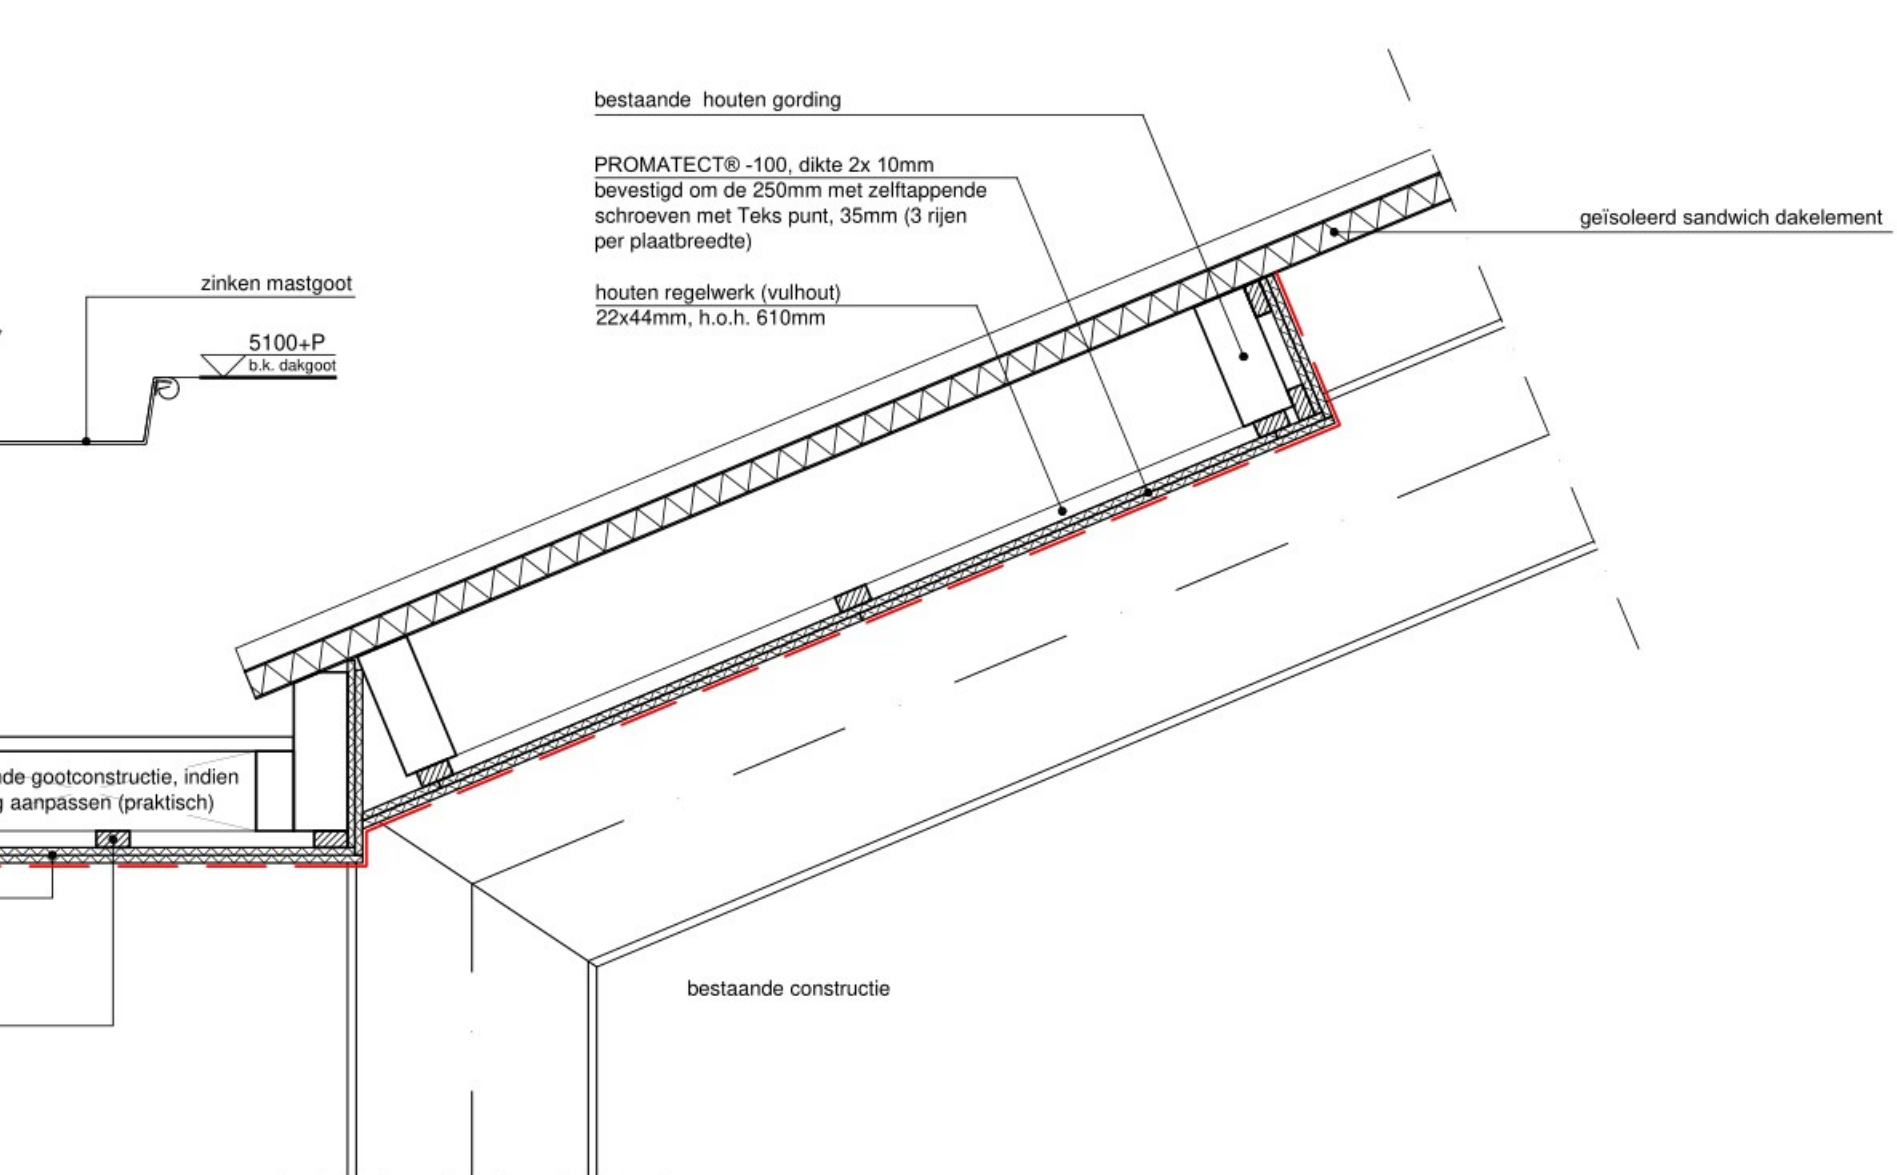

Detail 11

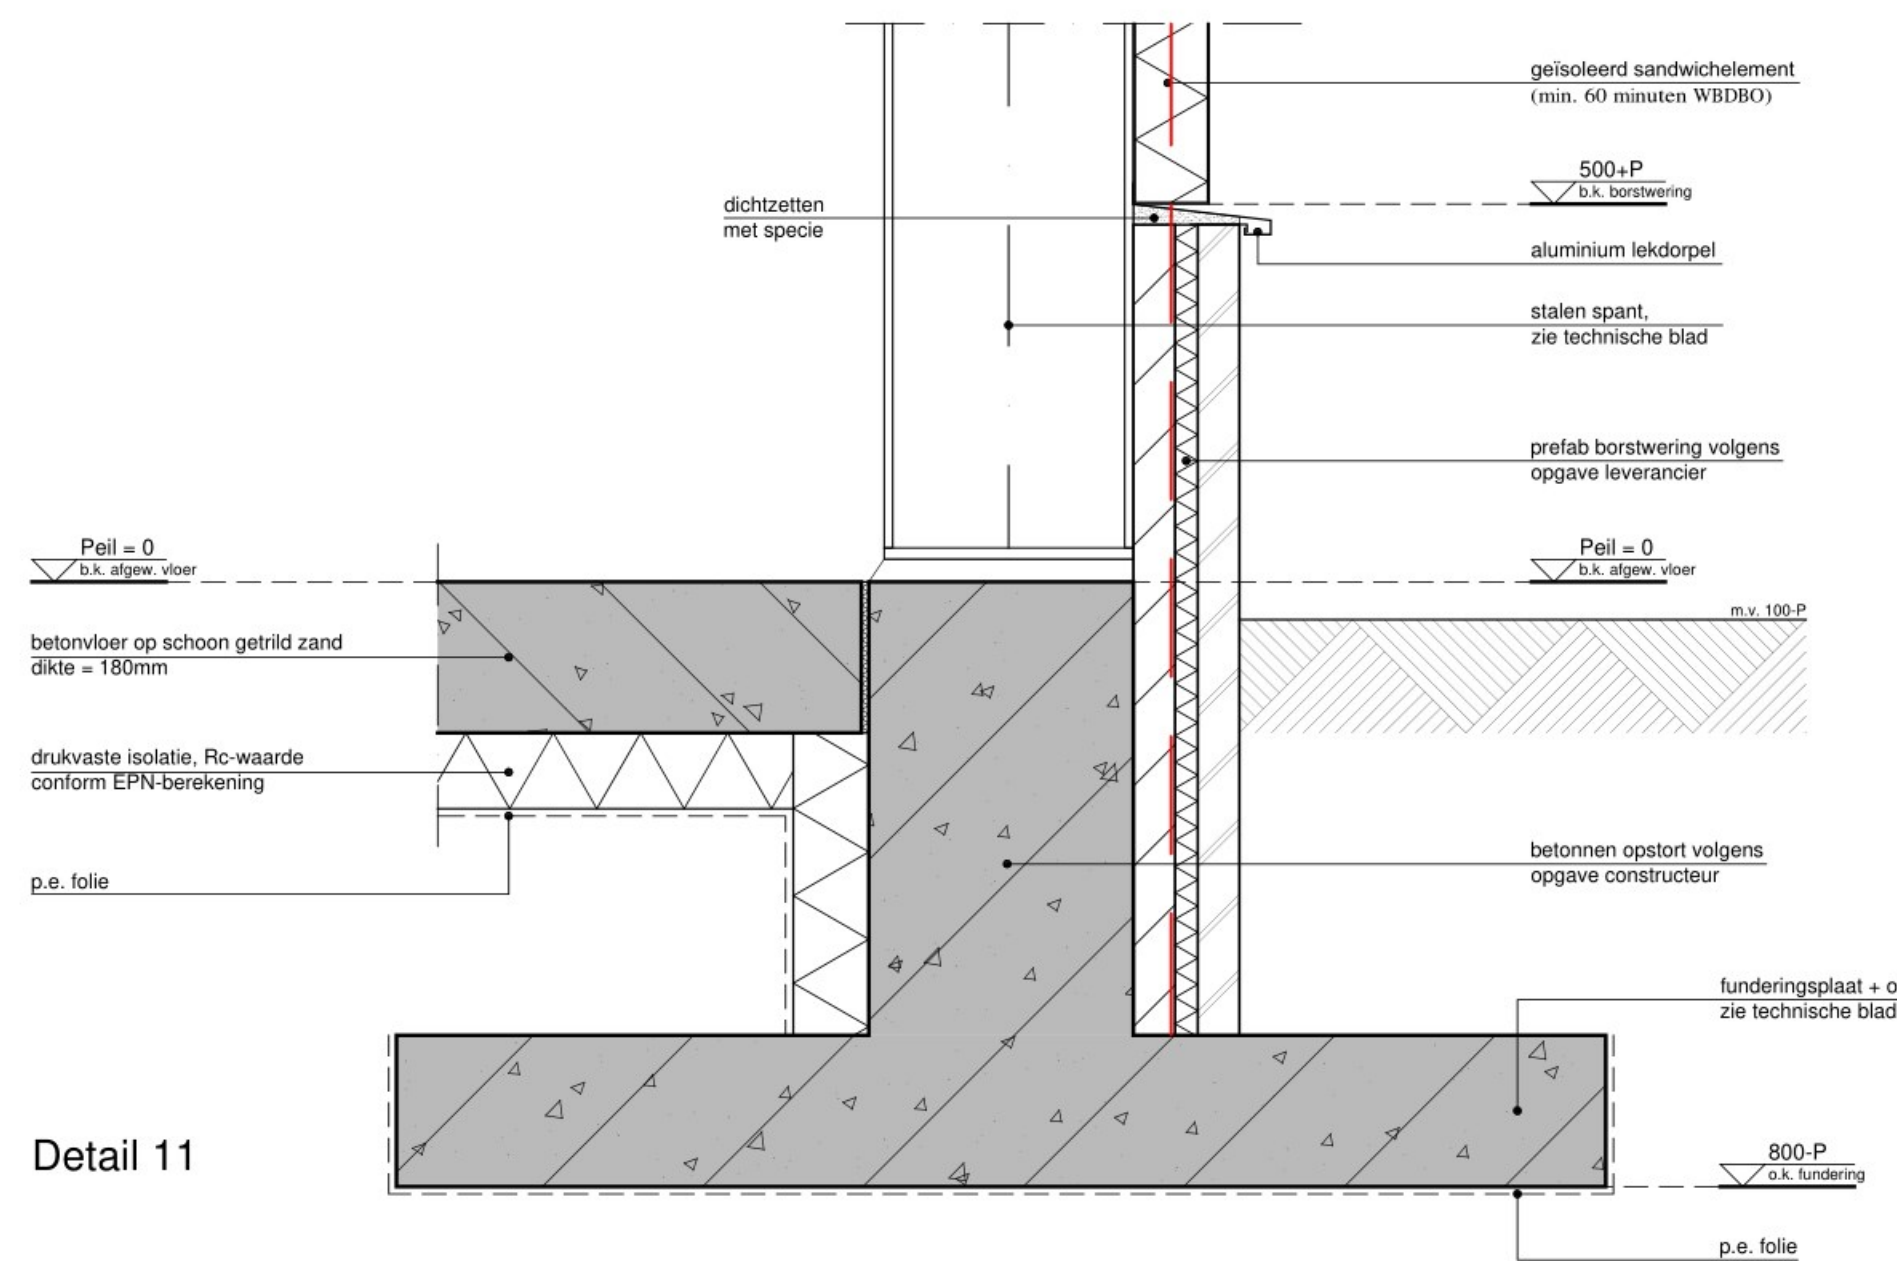

Project **Nieuwbouw bedrijfsruimte**  
10-111  
Werklommer  
Bladnummer 07 - Detailering

Opdrachtgever  
Bouwadres

Fase  
Getekend  
Datum  
Schaa  
Afmeting

Wijziging  
1. 20-09-2011  
2. 30-09-2011  
3. 07-06-2012

**HUIBERS**  
Bouwkundig ontwerp en advies

Bonegraafseweg 6b  
6660 MH Drieveer  
T 0488 - 44 38 86  
F 0488 - 44 38 87  
I www.bureauhuibers.nl  
E info@bureauhuibers.nl