


Legenda

- R1 Refinalleiding
- R2 Refinalleiding
- R3 Refinalleiding
- R4 Refinalleiding
- R5 Refinalleiding
- Ø50 Calciumnitraat leiding
- Ø75 Calciumnitraat leiding

Opmerkingen
 - peilmaten in meters t.o.v. NAP
 - maatvoering in het werk te controleren

<p>ROYAL HASKONING</p>	<p>HASKONING NEDERLAND B.V. a company of</p>	<p>PROJECTNUMMER 9P7986.A0</p>
	<p>Barbaroestraat 35 Postbus 151 6000 AD Nijmegen +31 (0)24 3284244 +31 (0)24 380 95 96 info@rijnregion.royalhaskoning.com www.royalhaskoning.com</p>	<p>BESTEK</p>
<p>Definitief</p>	<p>WBAU 2004.05</p>	<p>E D C B WIJZIGINGEN</p>
<p>Diverse wijzigingen</p>	<p>IROO 1104.05</p>	<p>TEK. DATUM</p>
<p>OMSCHRIJVING WIJZIGINGEN:</p>	<p>J.A 060305</p>	<p>A BERSTE UITGAVE</p>

<p>WERK: Capaciteitsuitbreiding RWZI Echten</p>			
<p>OMSCHR.: Aanleg diverse refinalleidingen</p>			
	<p>PEILEN IN m. T.O.V. N.A.P.</p>	<p>GETEKEND BIJ: LARECO NEDERLAND B.V.</p>	<p>NR:</p>
	<p>MATEN IN: meters</p>	<p>SCHAAL: 1:500</p>	<p>FORMAAT TEK.NR.</p>
<p>GETEKEND: J. Aman</p>	<p>DATUM: 01-03-2011</p>	<p>A1</p>	<p>7-1/621</p>

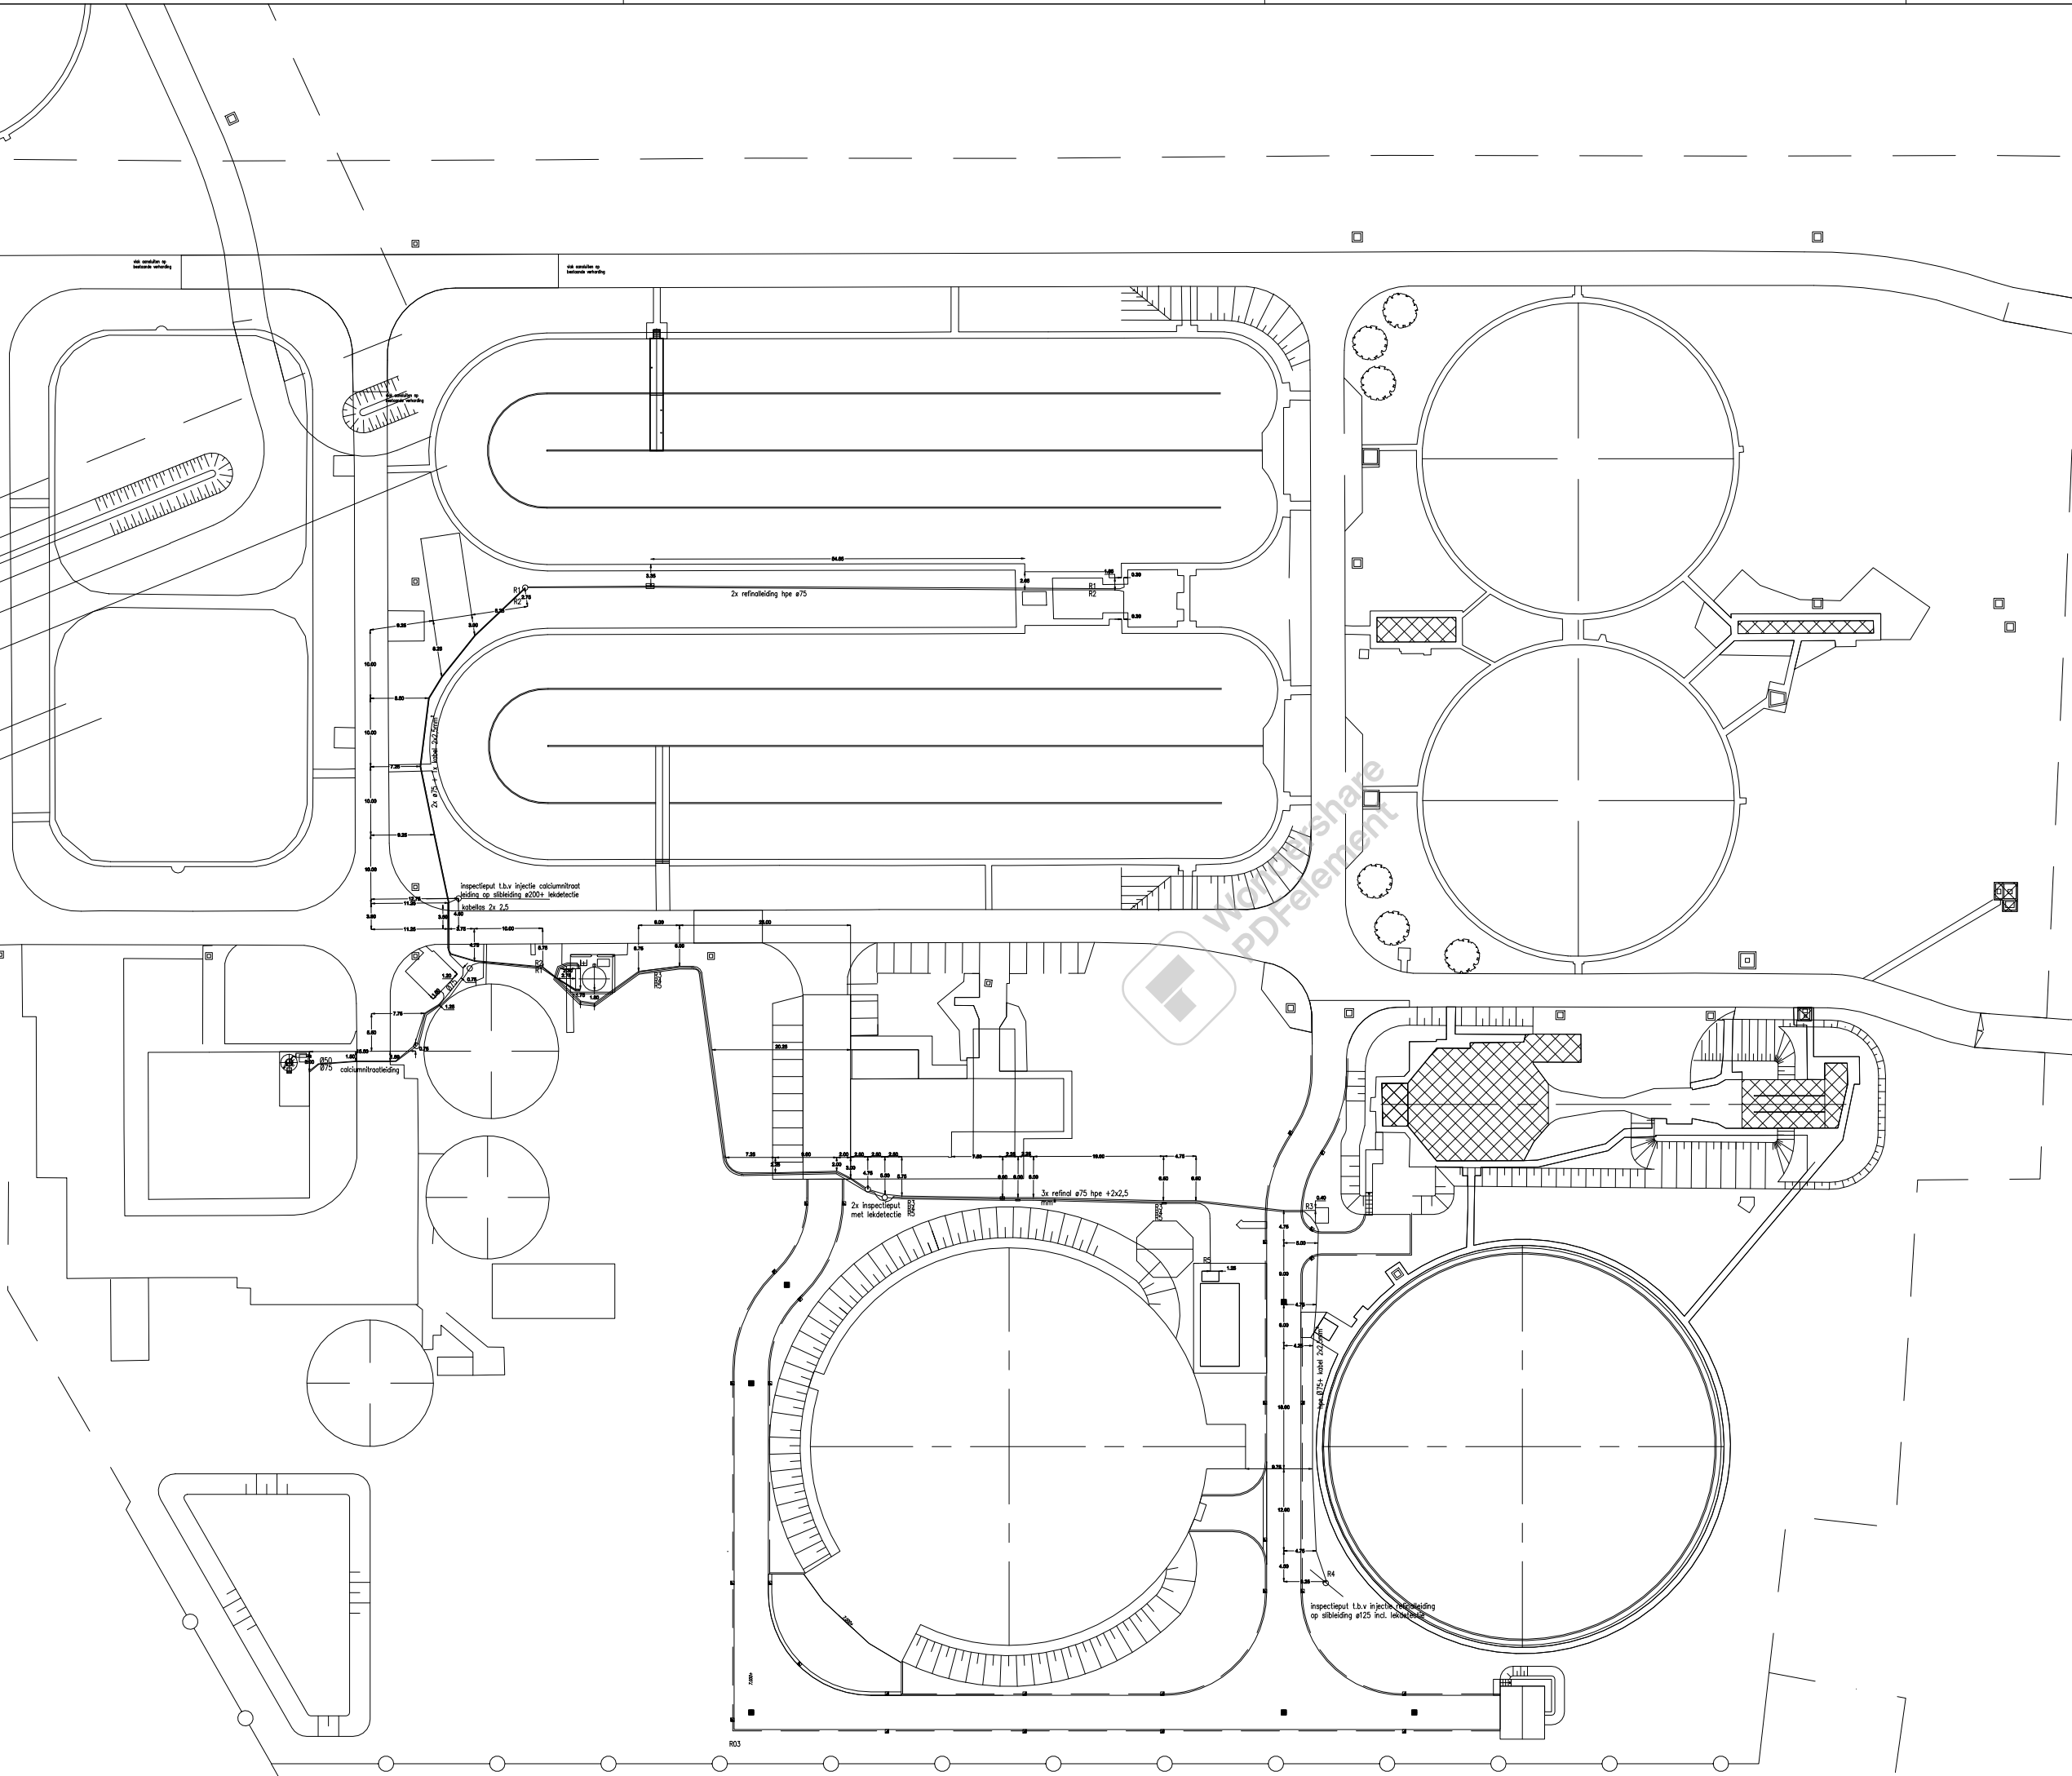

Aanleg diverse leidingen
Rioolwaterzuivering Echten
Waterschap Reest en Wieden

schied:	n.v.t.
datum:	25-03-2010
get.:	J. Arman
gec.:	R. Nika
werkst.:	
tek.nr.:	1 van 1 bladen
opm.:	
bestand:	

lareco nederland bv
 postbus 157 7770 AD Hardenberg tel.: (0523) 26 33 33

D				
C				
B				
A				
Wfz.	datum	get.	gec.	aard der wijzigingen