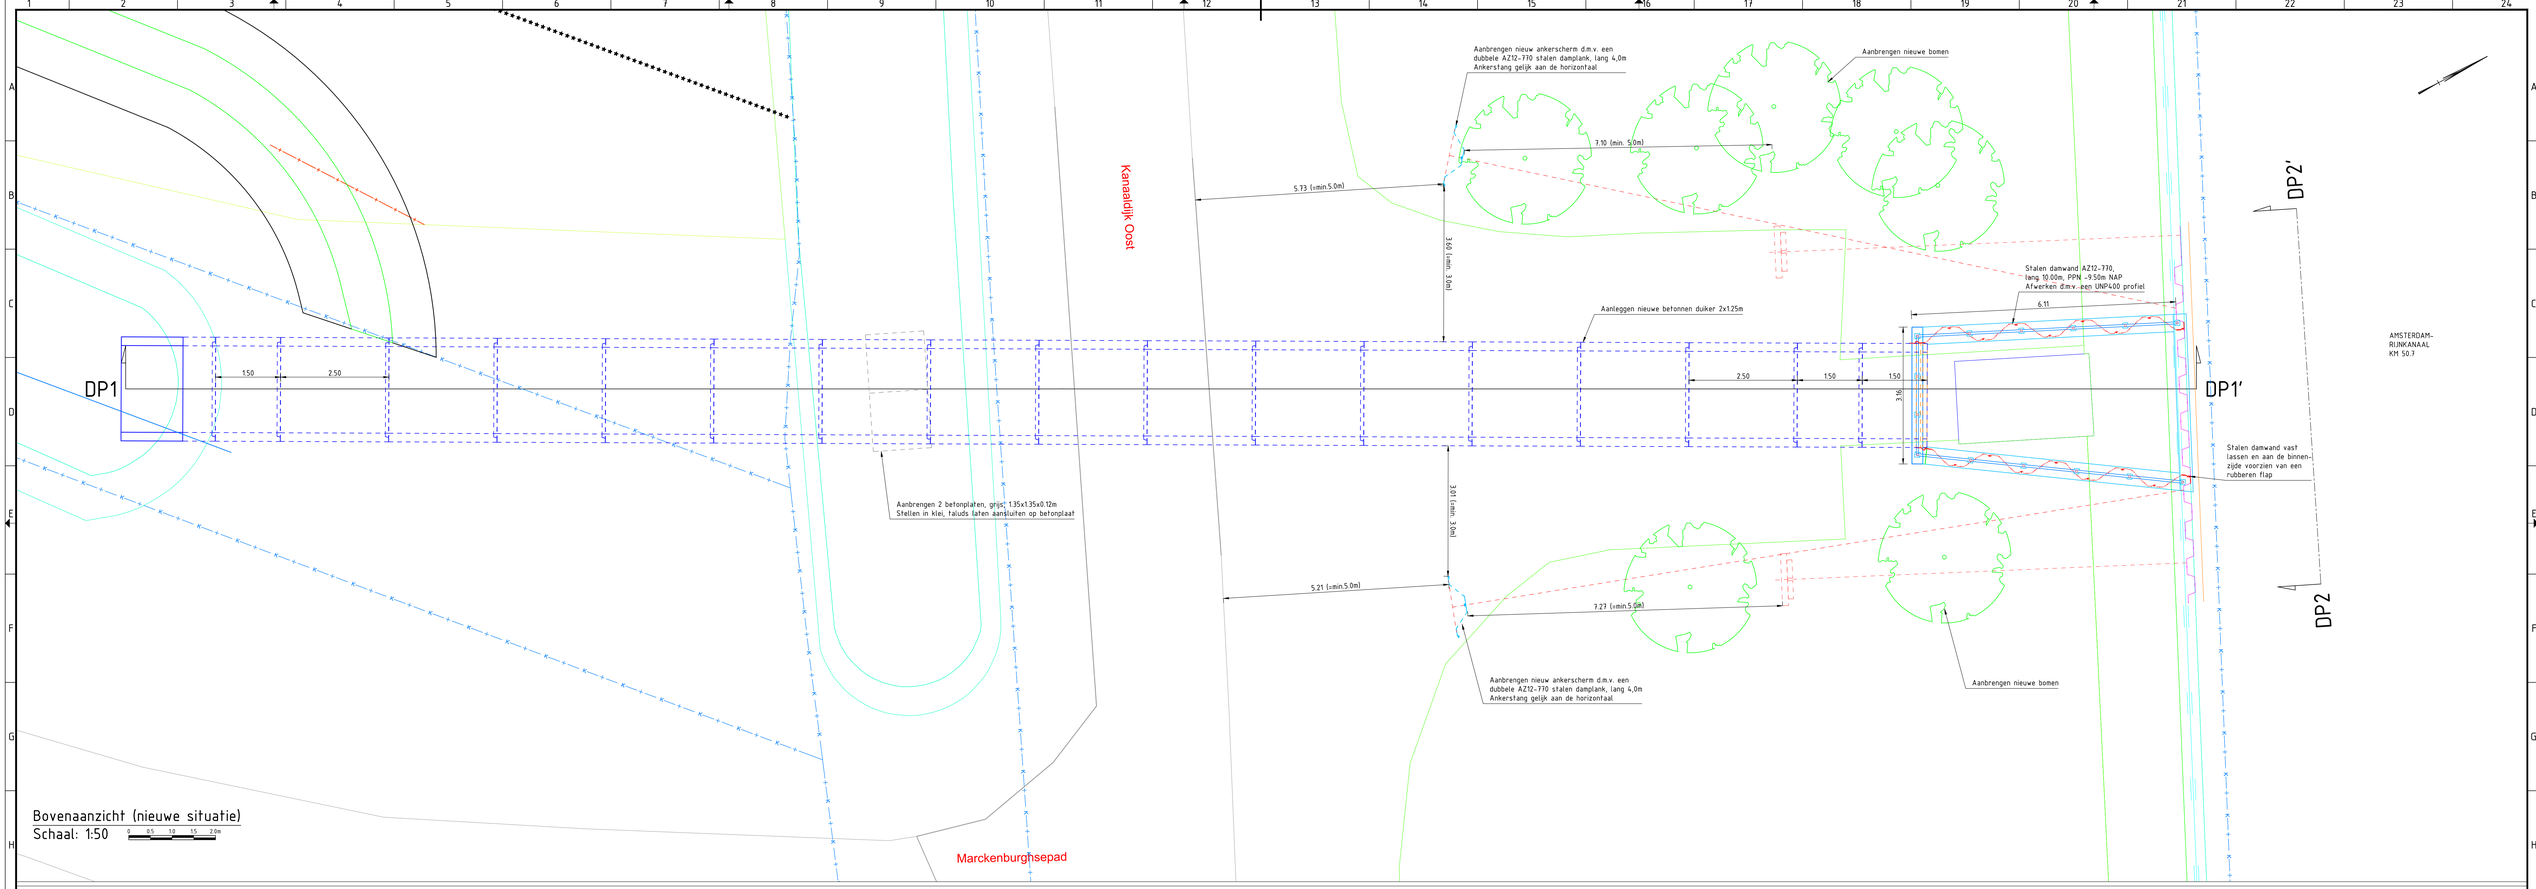

Bovenaanzicht (nieuwe situatie)
Schaal: 1:50

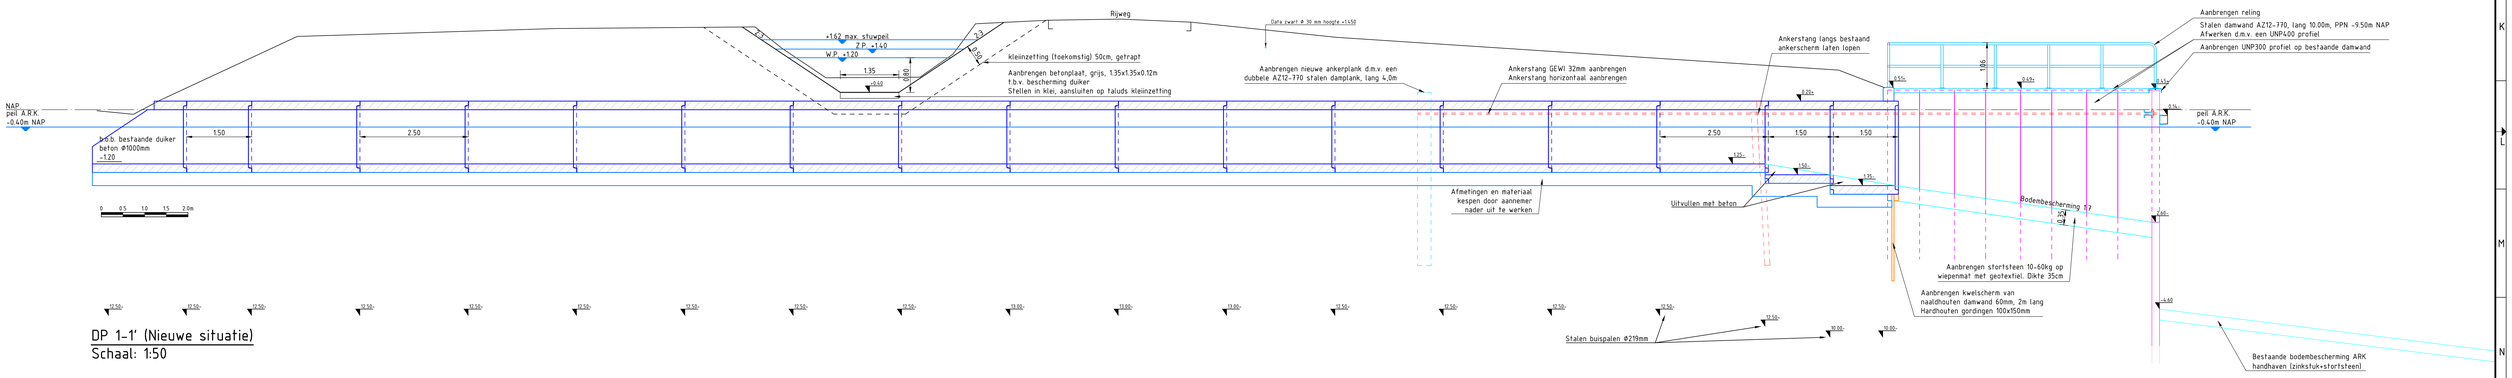

DP 1-1' (Nieuwe situatie)
Schaal: 1:50

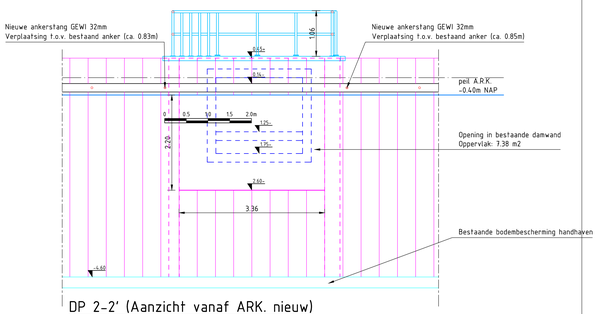

DP 2-2' (Aanzicht vanaf ARK. nieuw)
Schaal: 1:50

LEGENDA:

- Cunet insteeklijn
- Waterlijn
- Bodemlijn
- Damwand / beschoeiing
- Afrastering
- Duiker
- Duiker (niet zichtbaar)
- Staalvorm
- Staalvorm (niet zichtbaar)
- Betonvorm
- Betonvorm
- Voedingskabel / datakabel
- Werkgrens
- Nieuwe kadastrale grens
- Verwijderen betonduiker/put
- Verwijderen beton
- Verwijderen ankerstang
- Verwijderen damwand
- Verwijderen onderbegroeiing
- Beton (aanzicht)
- In het werk gestort beton
- Prefab beton (doorsnede)
- Gronddam / grondwerk
- Kunststof looprooster
- Damwand
- Nieuwe positie boom
- Boomverwijderen
- Boom opnemen en herplaatsen
- Niveaumeetbuis
- Peilschaal
- Kunststof beschermpaal
- Beschermkap Auma

LEGENDA (K&L):

- Gasleiding lage druk
- Elektra laagspanning
- Elektra middenspanning
- Waterleiding
- Data kabel
- Riool persleiding
- Riool vrij verval

OPDRACHTGEVER Hoogheemraadschap de Stichtse Rijnlanden Ingenieursbureau	DATUM 28-03-2023 SCHAAL 1:50
TEKENAAR M. de Haan	FORMAAT A0
PROJECTOMSCHRIJVING Marckenburgerwetering	PROJECTLEIDER M. de Haan BLAD IN BLADEN 1 van 1
TEKENINGNUMMER 21-026-401	FASE Voorbereiding
TEKENINGOMSCHRIJVING Uitstroom op Amsterdam-Rijnkanaal Nieuwe situatie	DE HAAN CIVIELE TECHNIEK ADVIES & ONTWERP Pro Rhe Bouwbroed 1, 3992 AE Houten, T: 030-6376000, info@dehaancivieltechniek.nl
STATUS DEFINITIEF	