


Gewaarmerkt als behorende bij besluit

van gedeputeerde Staten van Drenthe,
kenmerk Z2023-012108, d.d. 10 juli 2023

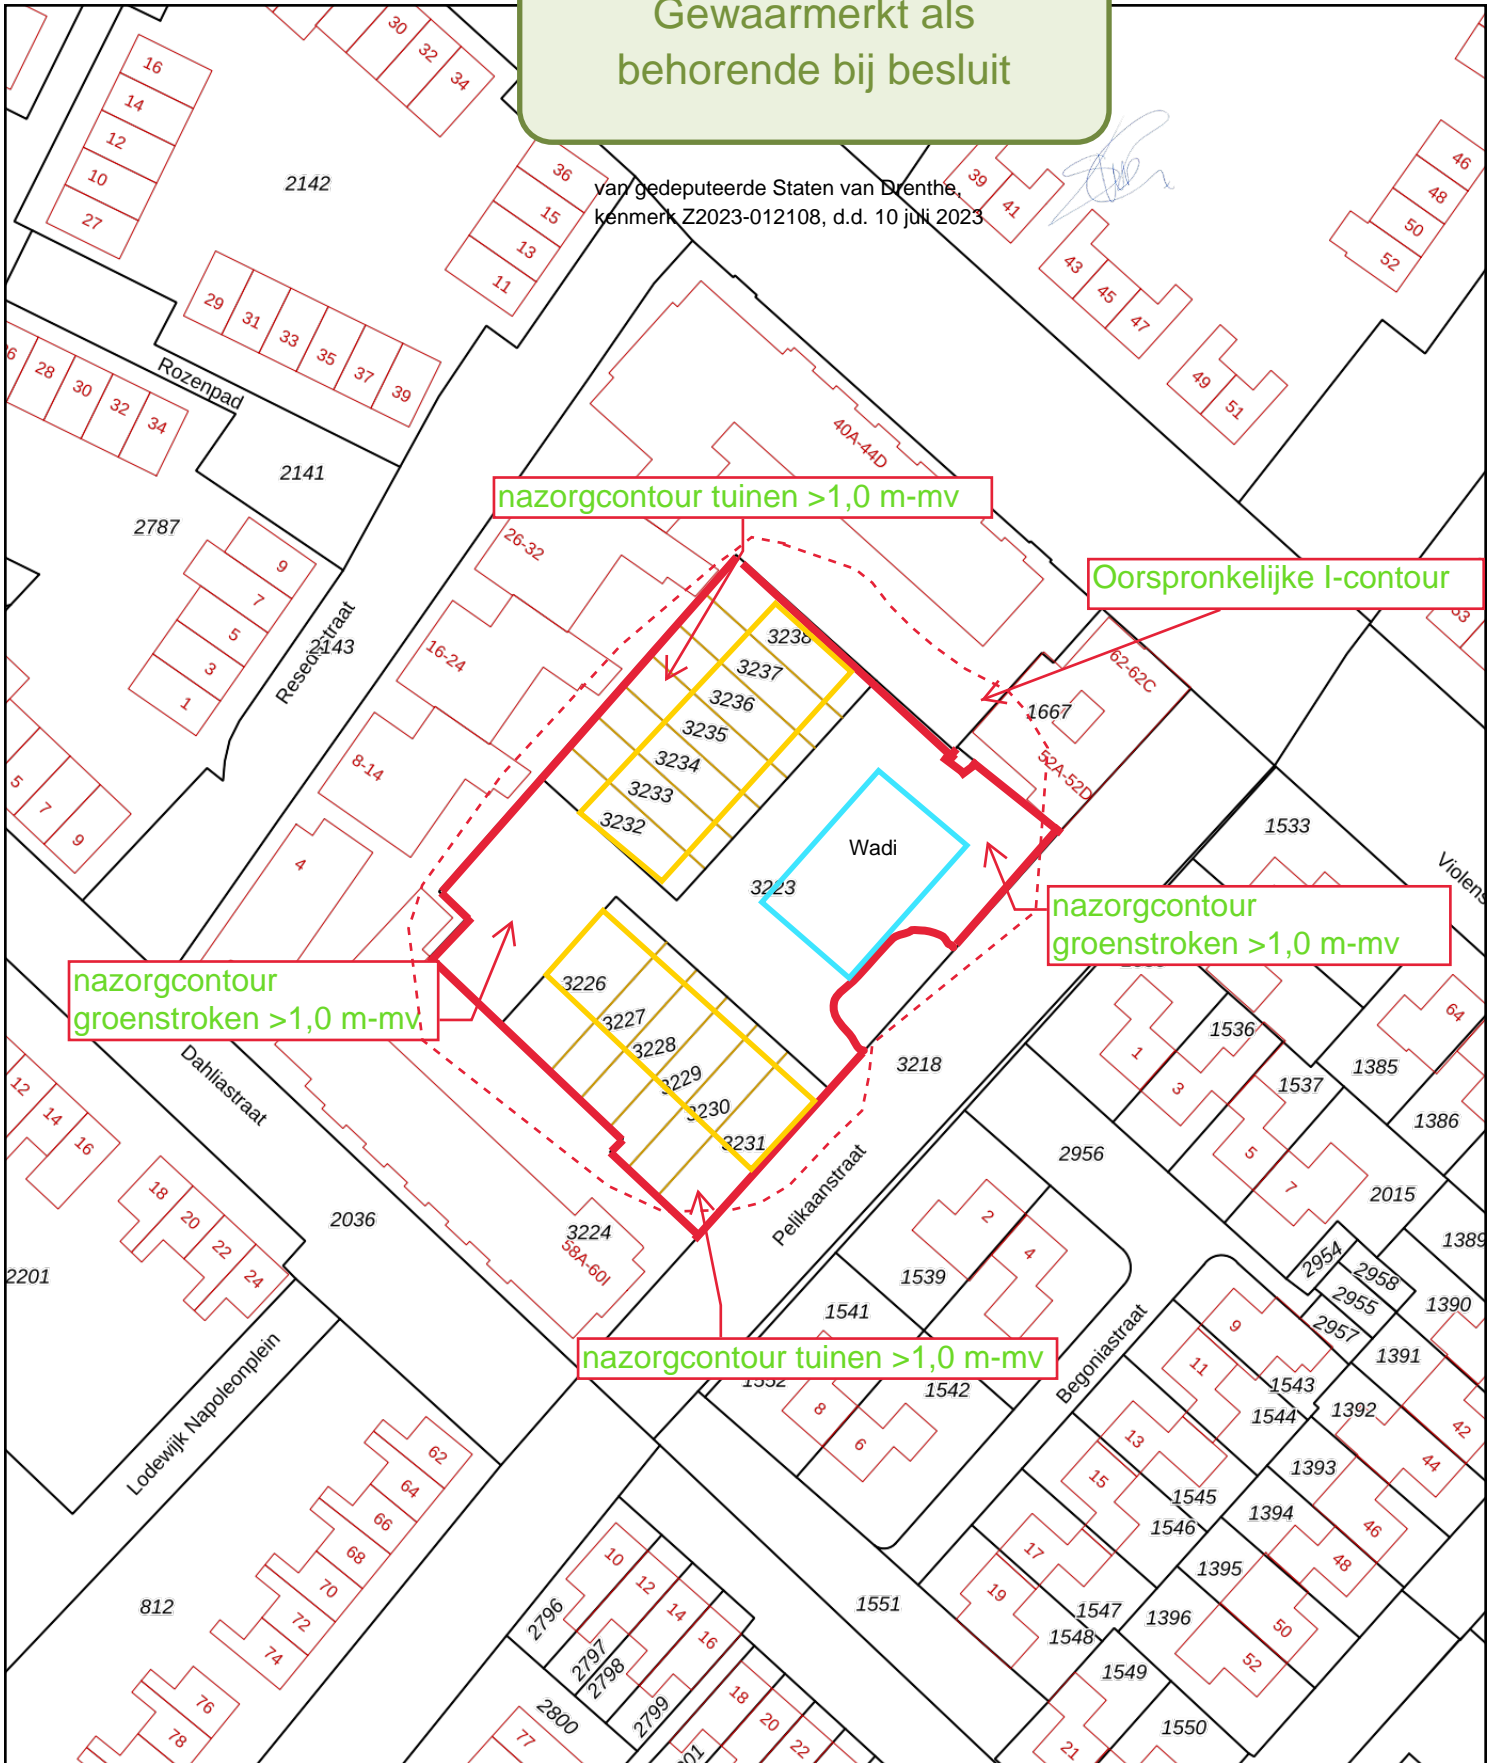

nazorgcontour
groenstroken >1,0 m-mv

nazorgcontour tuinen >1,0 m-mv

Oorspronkelijke I-contour

nazorgcontour
groenstroken >1,0 m-mv

nazorgcontour tuinen >1,0 m-mv

12345
25
Deze kaart is noordgericht
Perceelnummer
Huisnummer
Vastgestelde kadastrale grens
Voorlopige kadastrale grens
Administratieve kadastrale grens
Bebouwing

Schaal 1: 1000
Kadastrale gemeente Assen
Sectie V
Perceel 3223

Ontgravingsvak
Nazorg bebouwing >1,0 m-mv
Nazorg Wadi >1,2 m-mv
nazorgcontour tuinen en openbaar groen >1,0 m-mv

