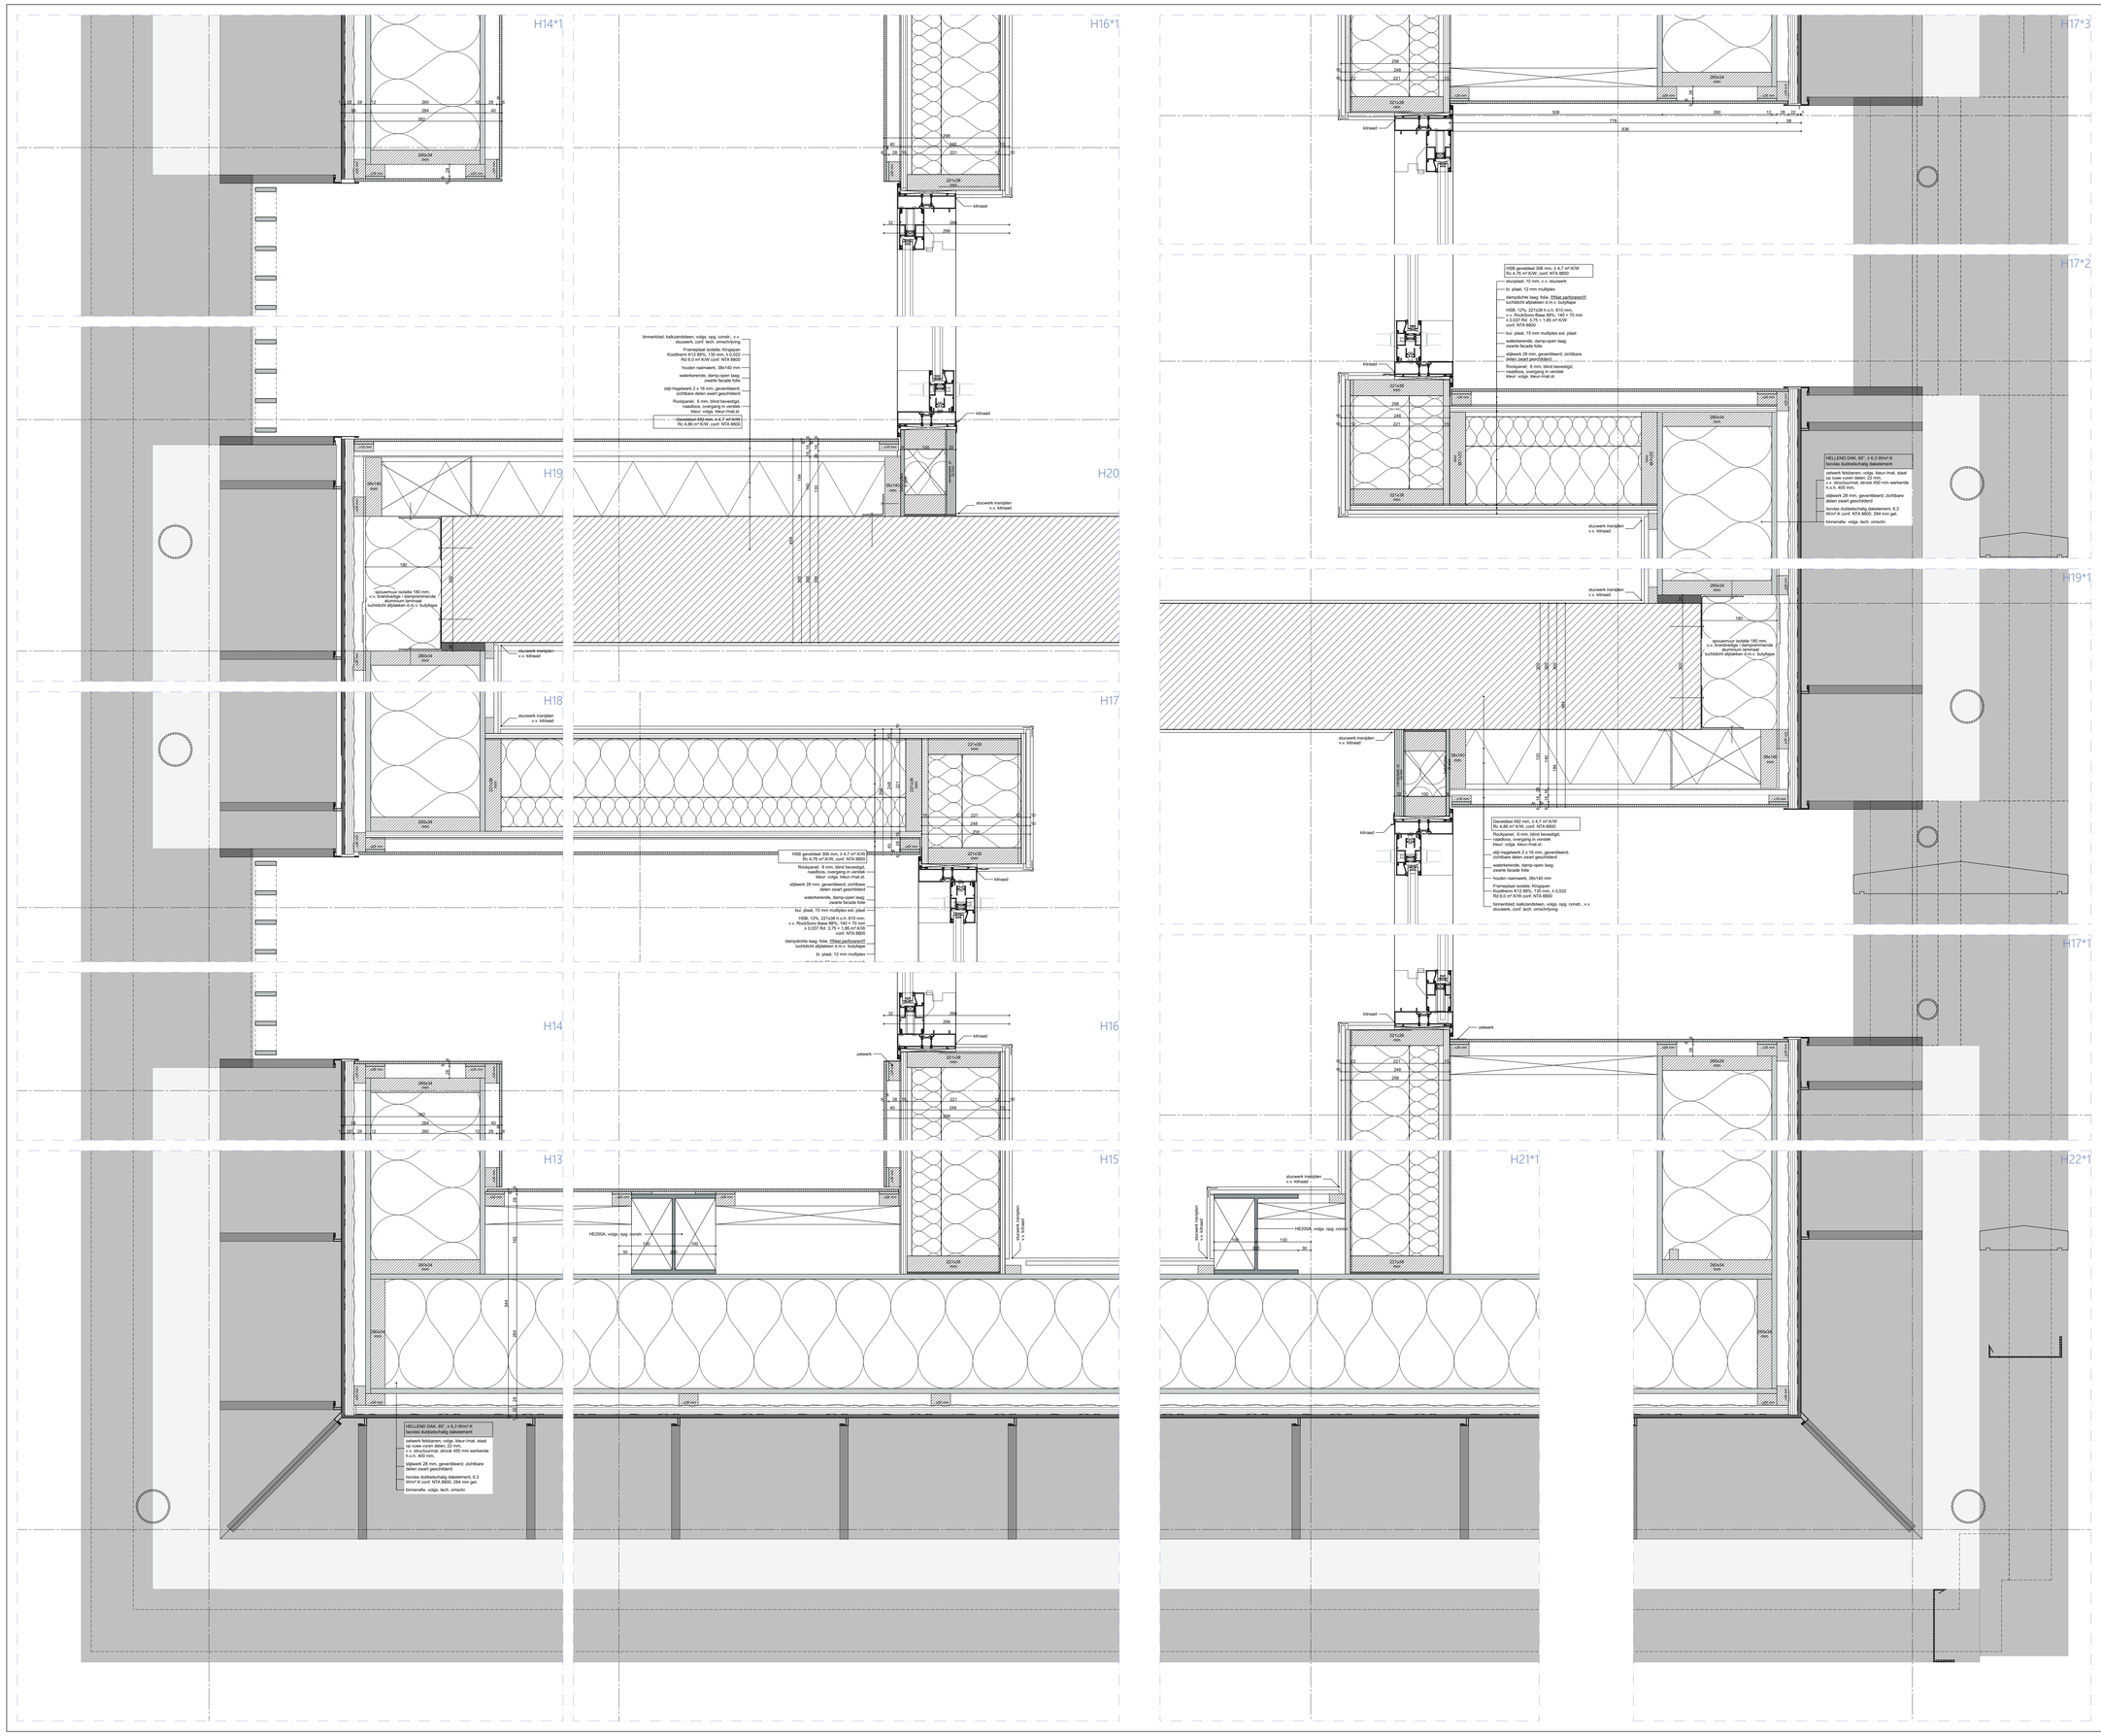

DEFINITIEF

Project
APPARTEMENTEN GROTESTRAAT 162-164 WAALWIJK

Projectnummer 2130	Fase DEFINITIEF ONTWERP
Onderdeel D. H13-22	Tekeningnummer 020402
Datum a 01-07-2022	Schaal 1:5
b	Formaat A0
c	Getekend RR

Opdrachtgever
Milon Beheer B.V.

Architectenbureau van Reeven B.V.
Sprangseweg 13d
5144 NV WAALWIJK
T +31 (0)416-348693
E info@architectenbureauvanreeven.nl
I www.architectenbureauvanreeven.nl
ARCHITECTENBUREAU
van Reeven