

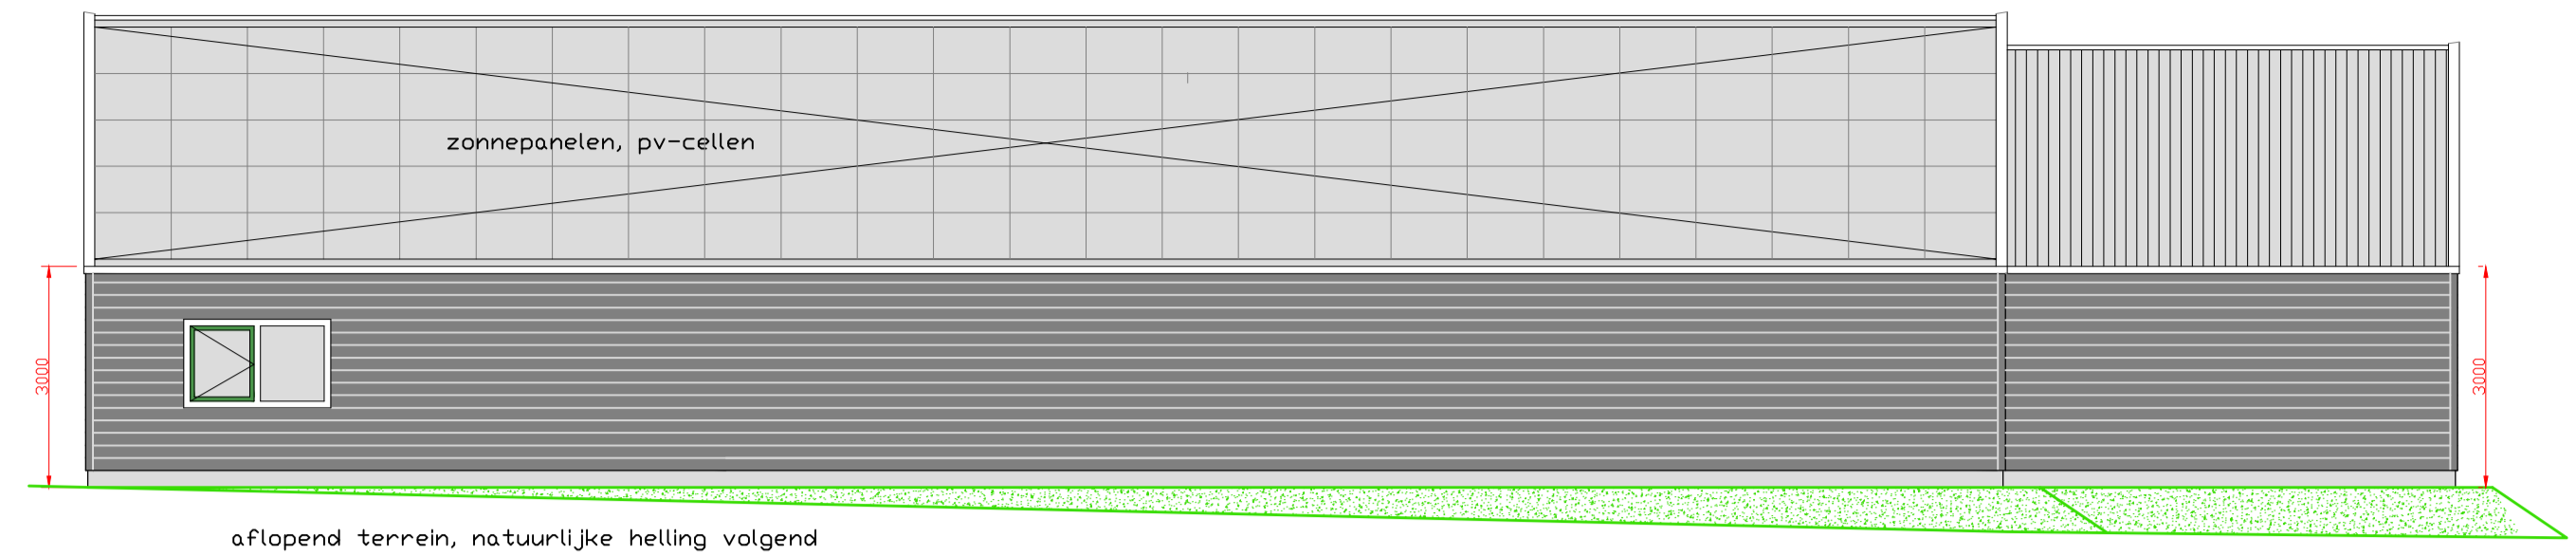



noord-westgevel (wegzijde)

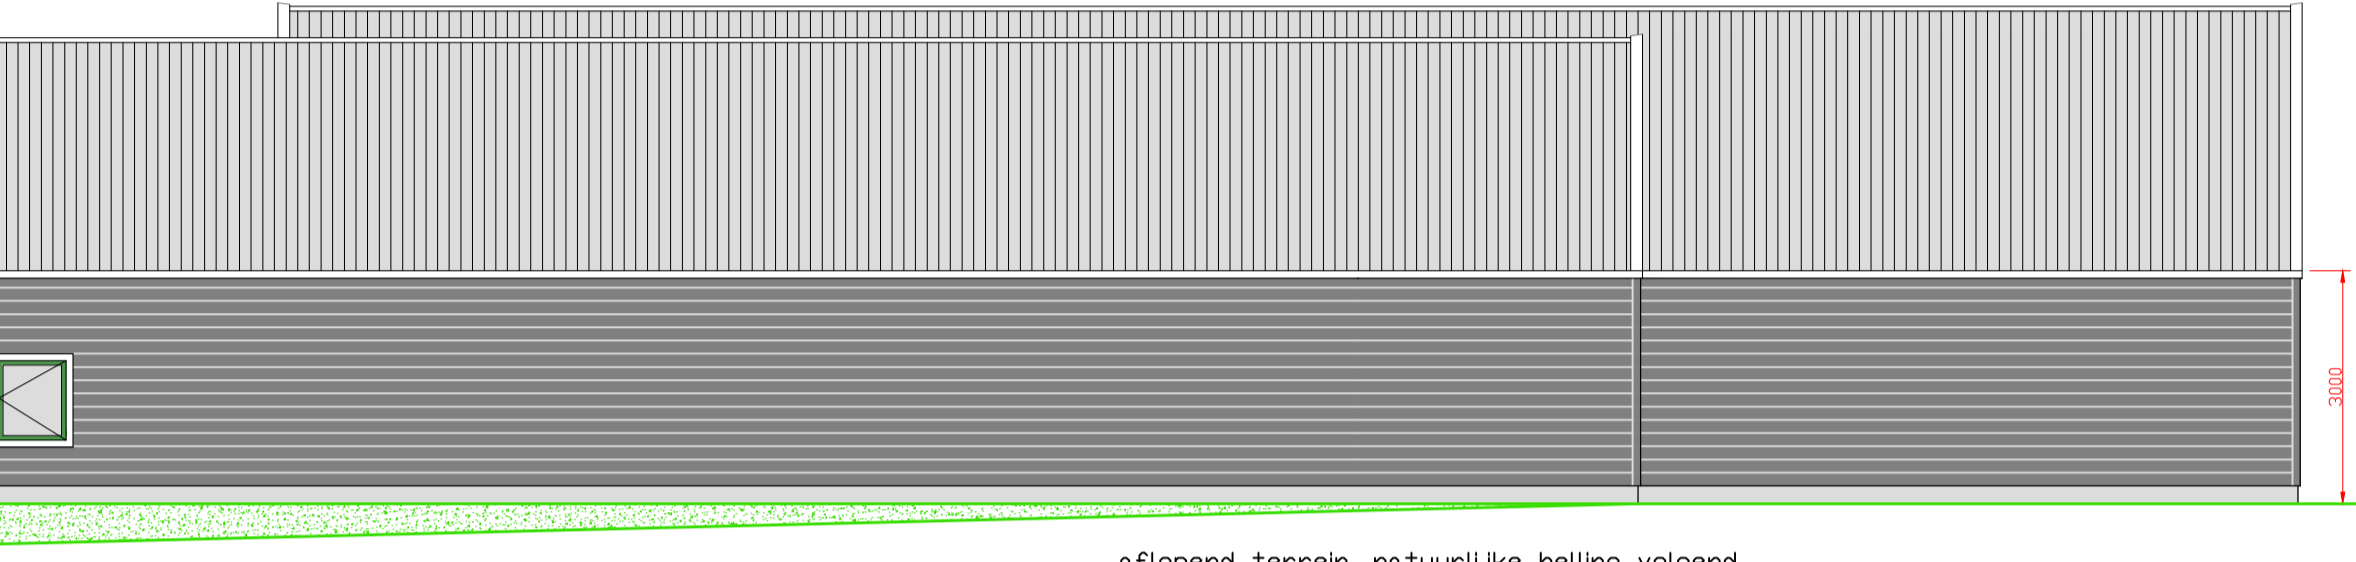


zuid-westgevel

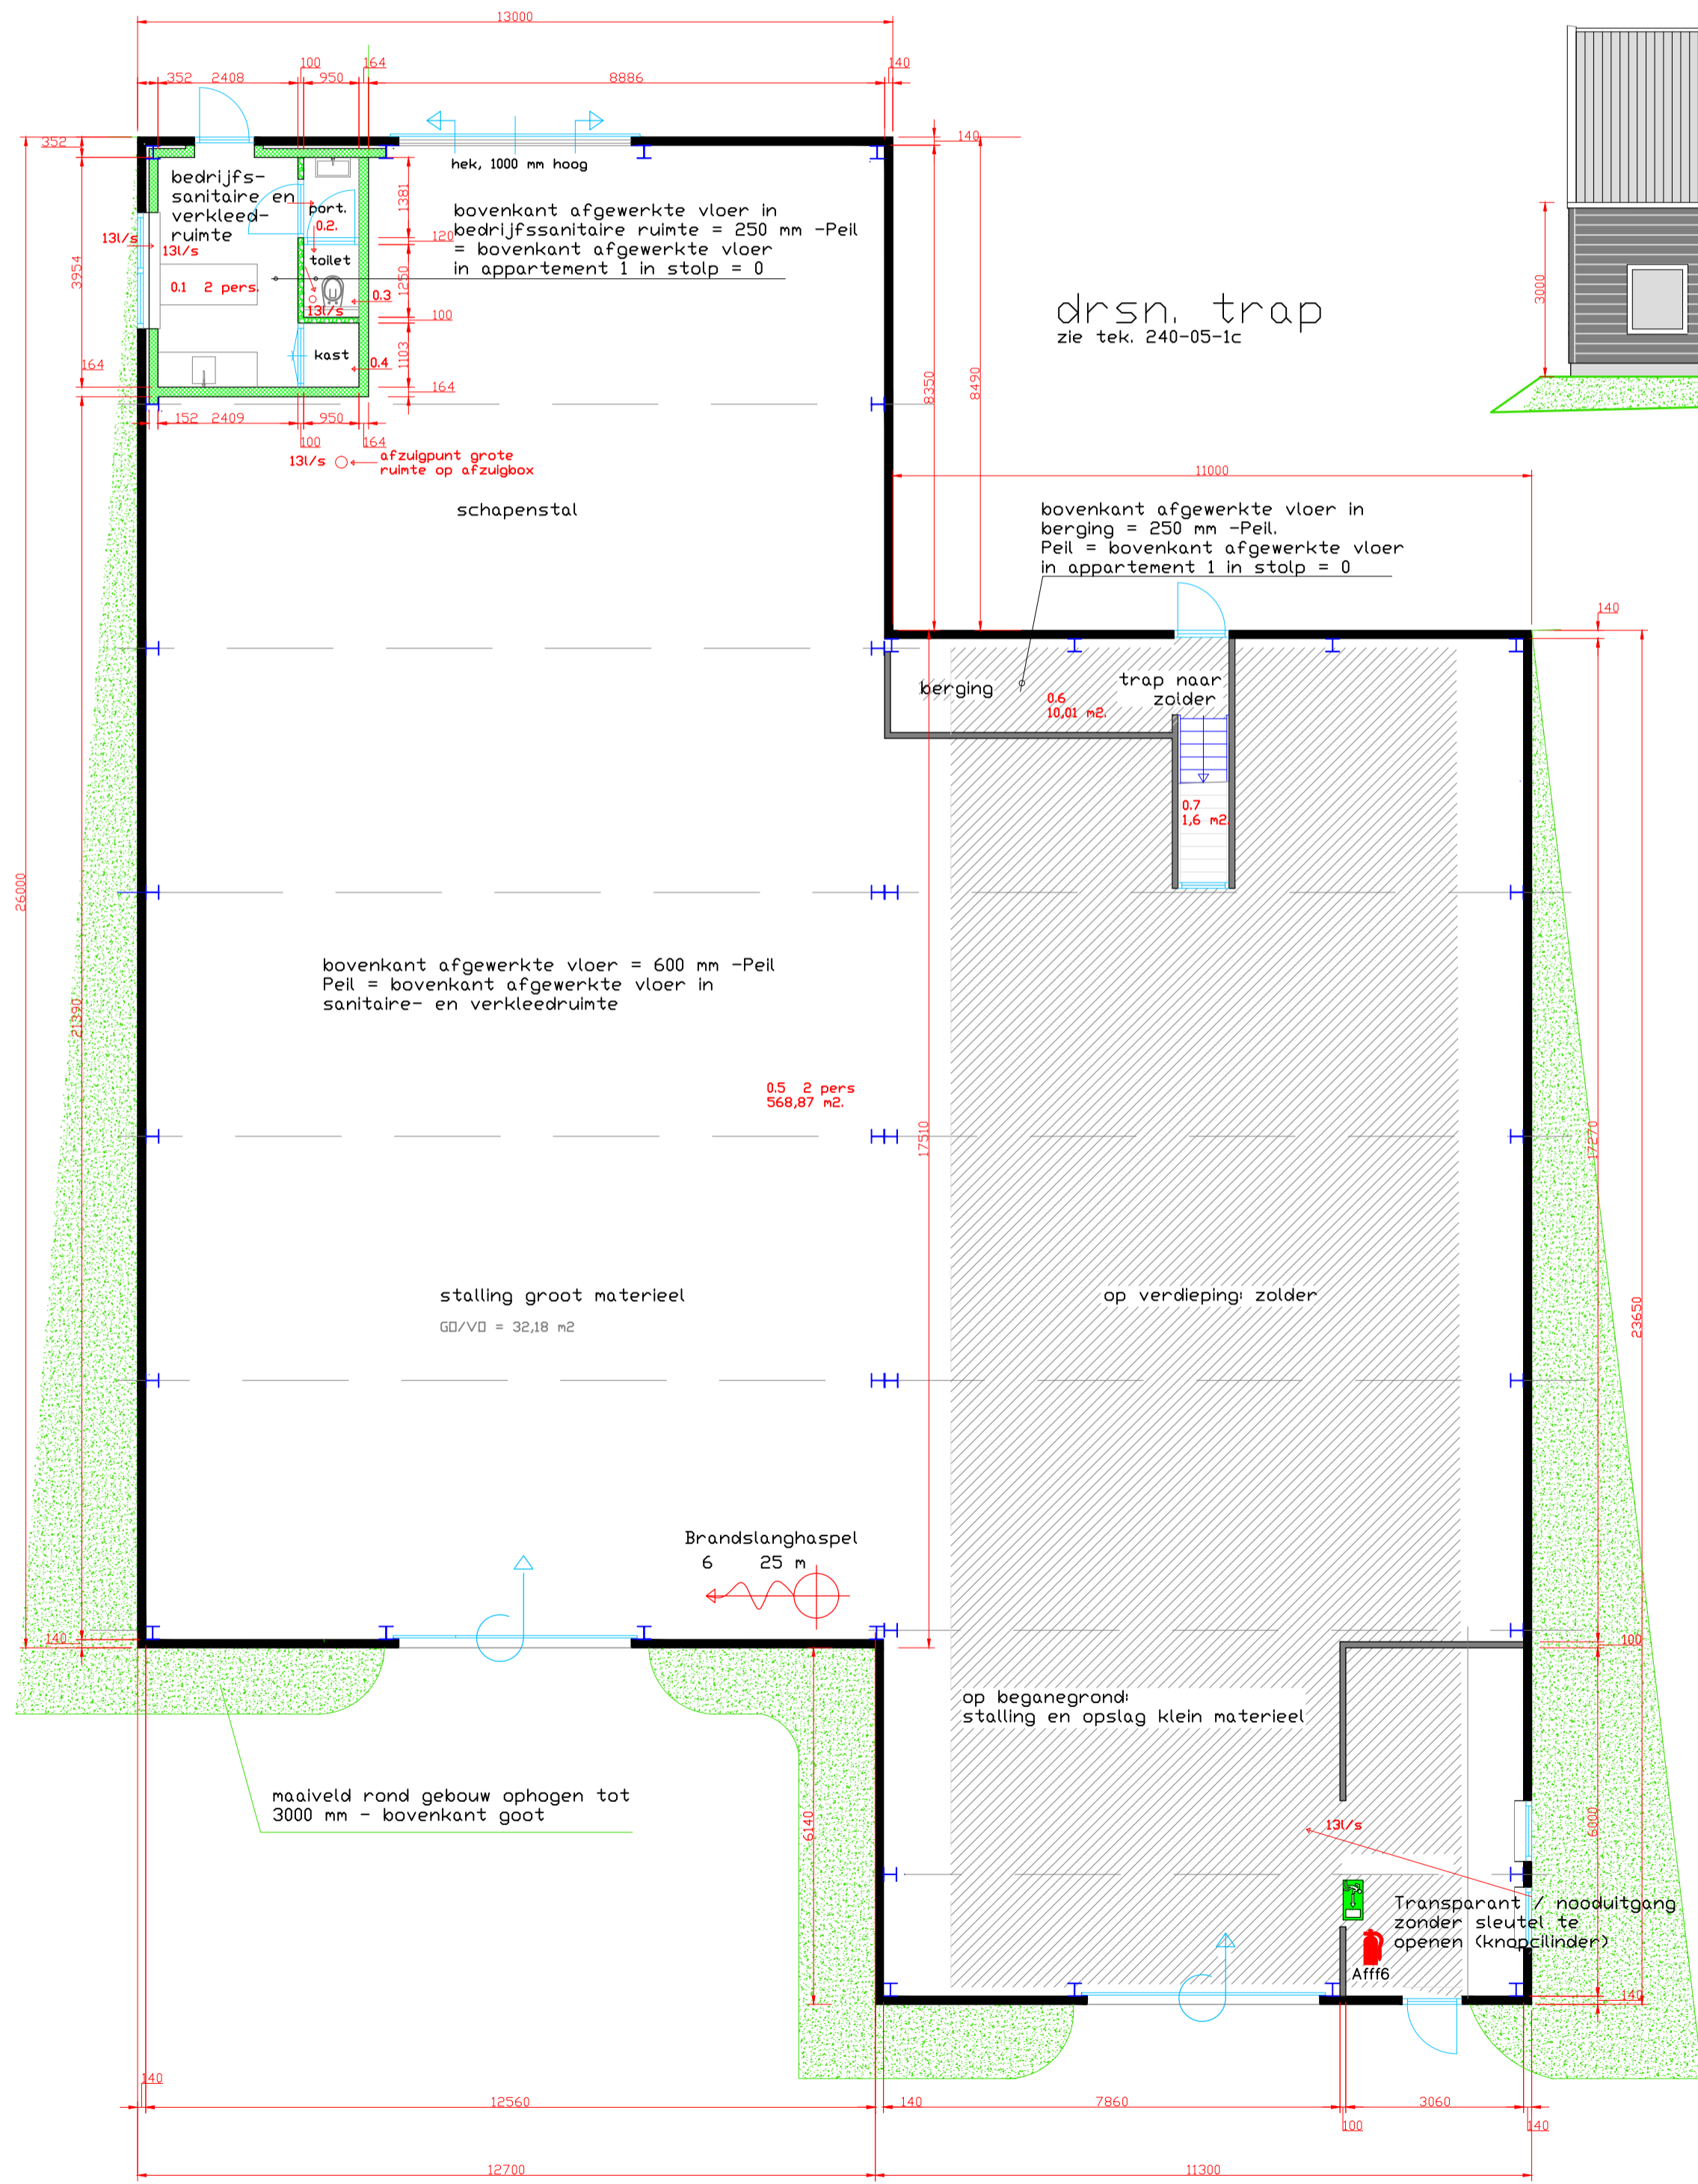


noord-oostgevel

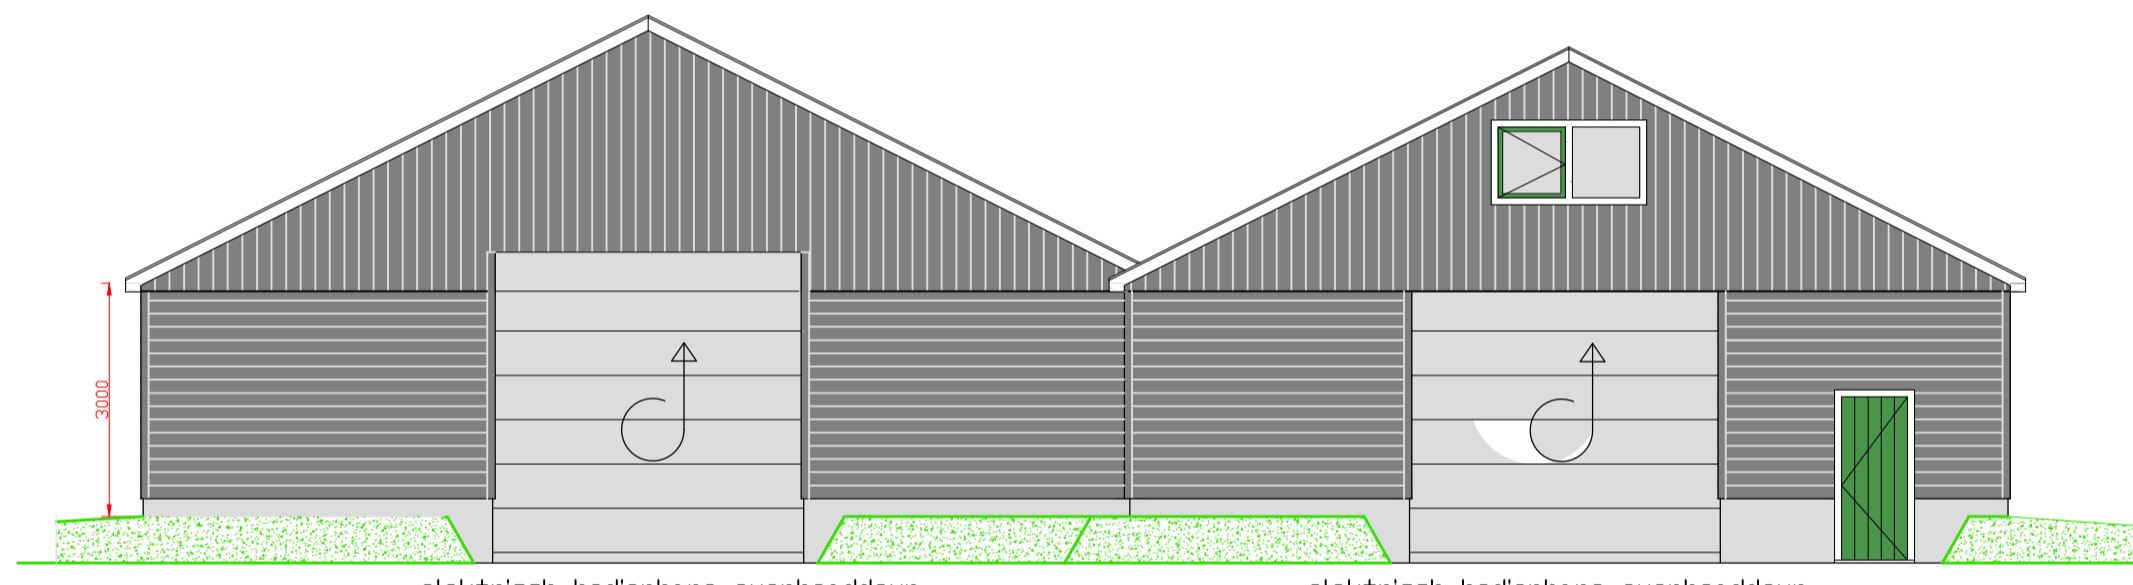

zuid-oostgevel

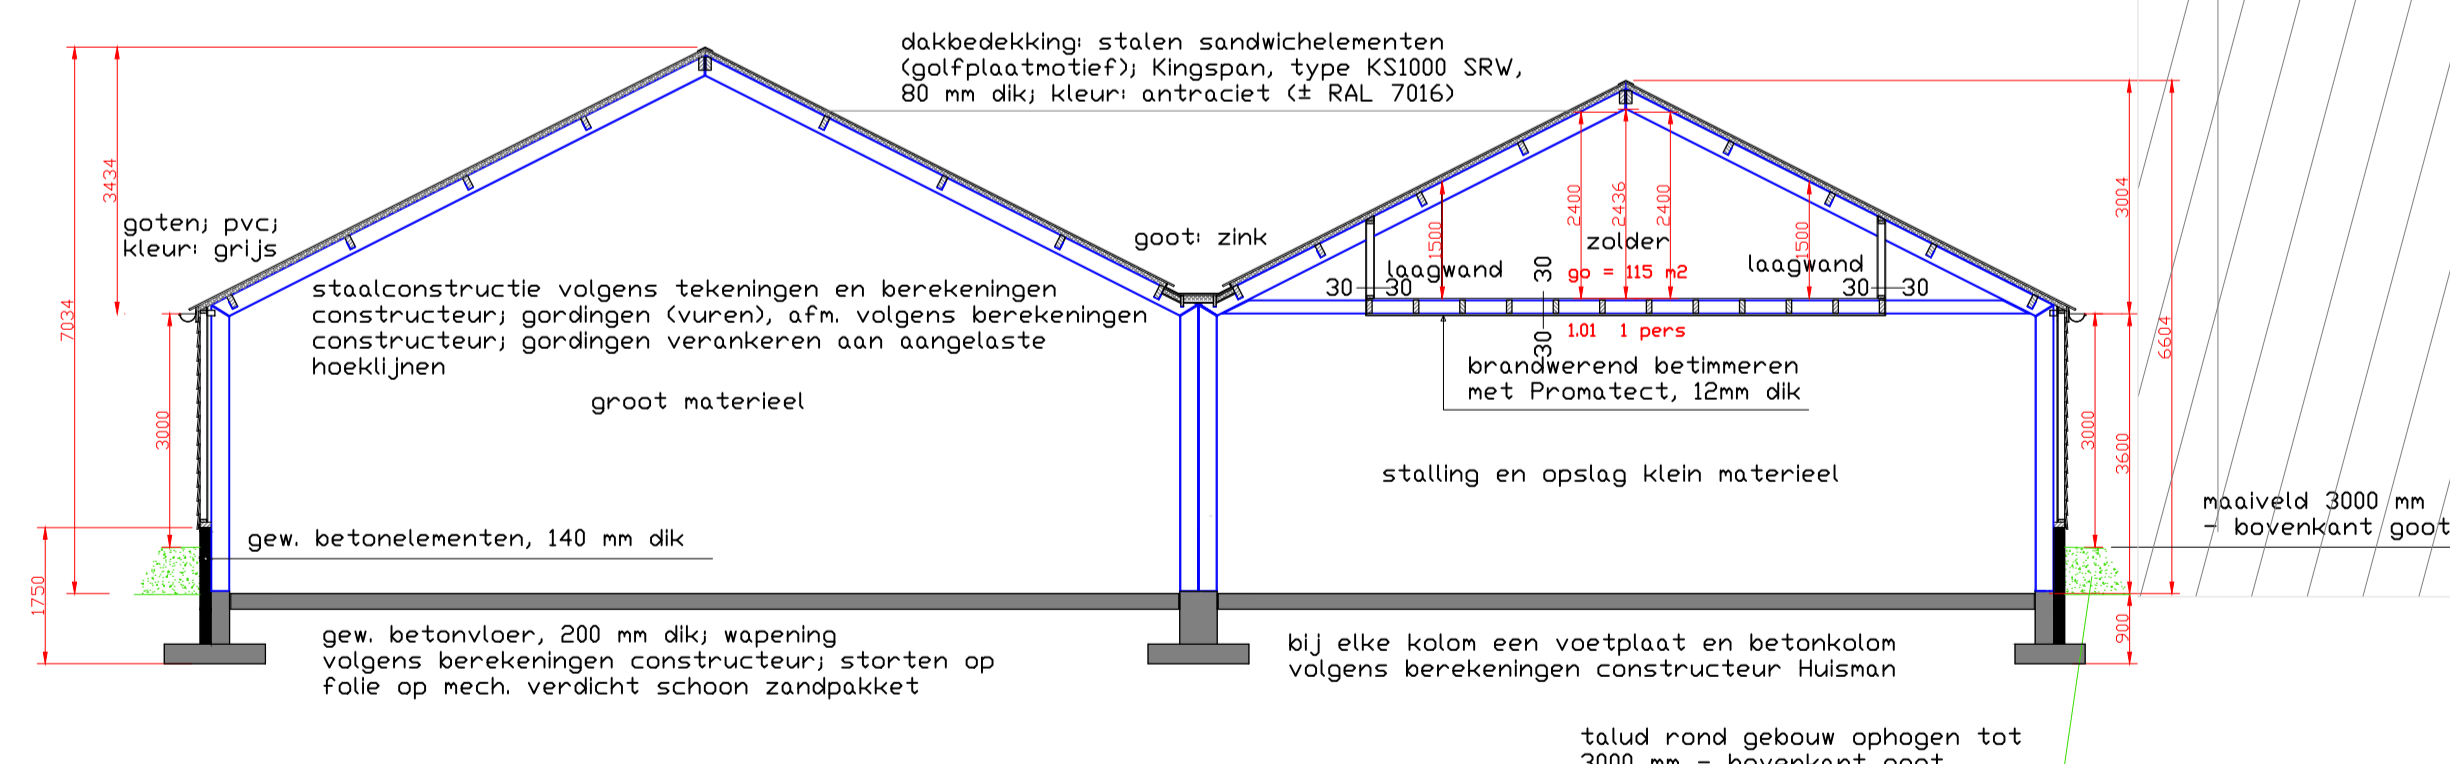

principe doorsnede

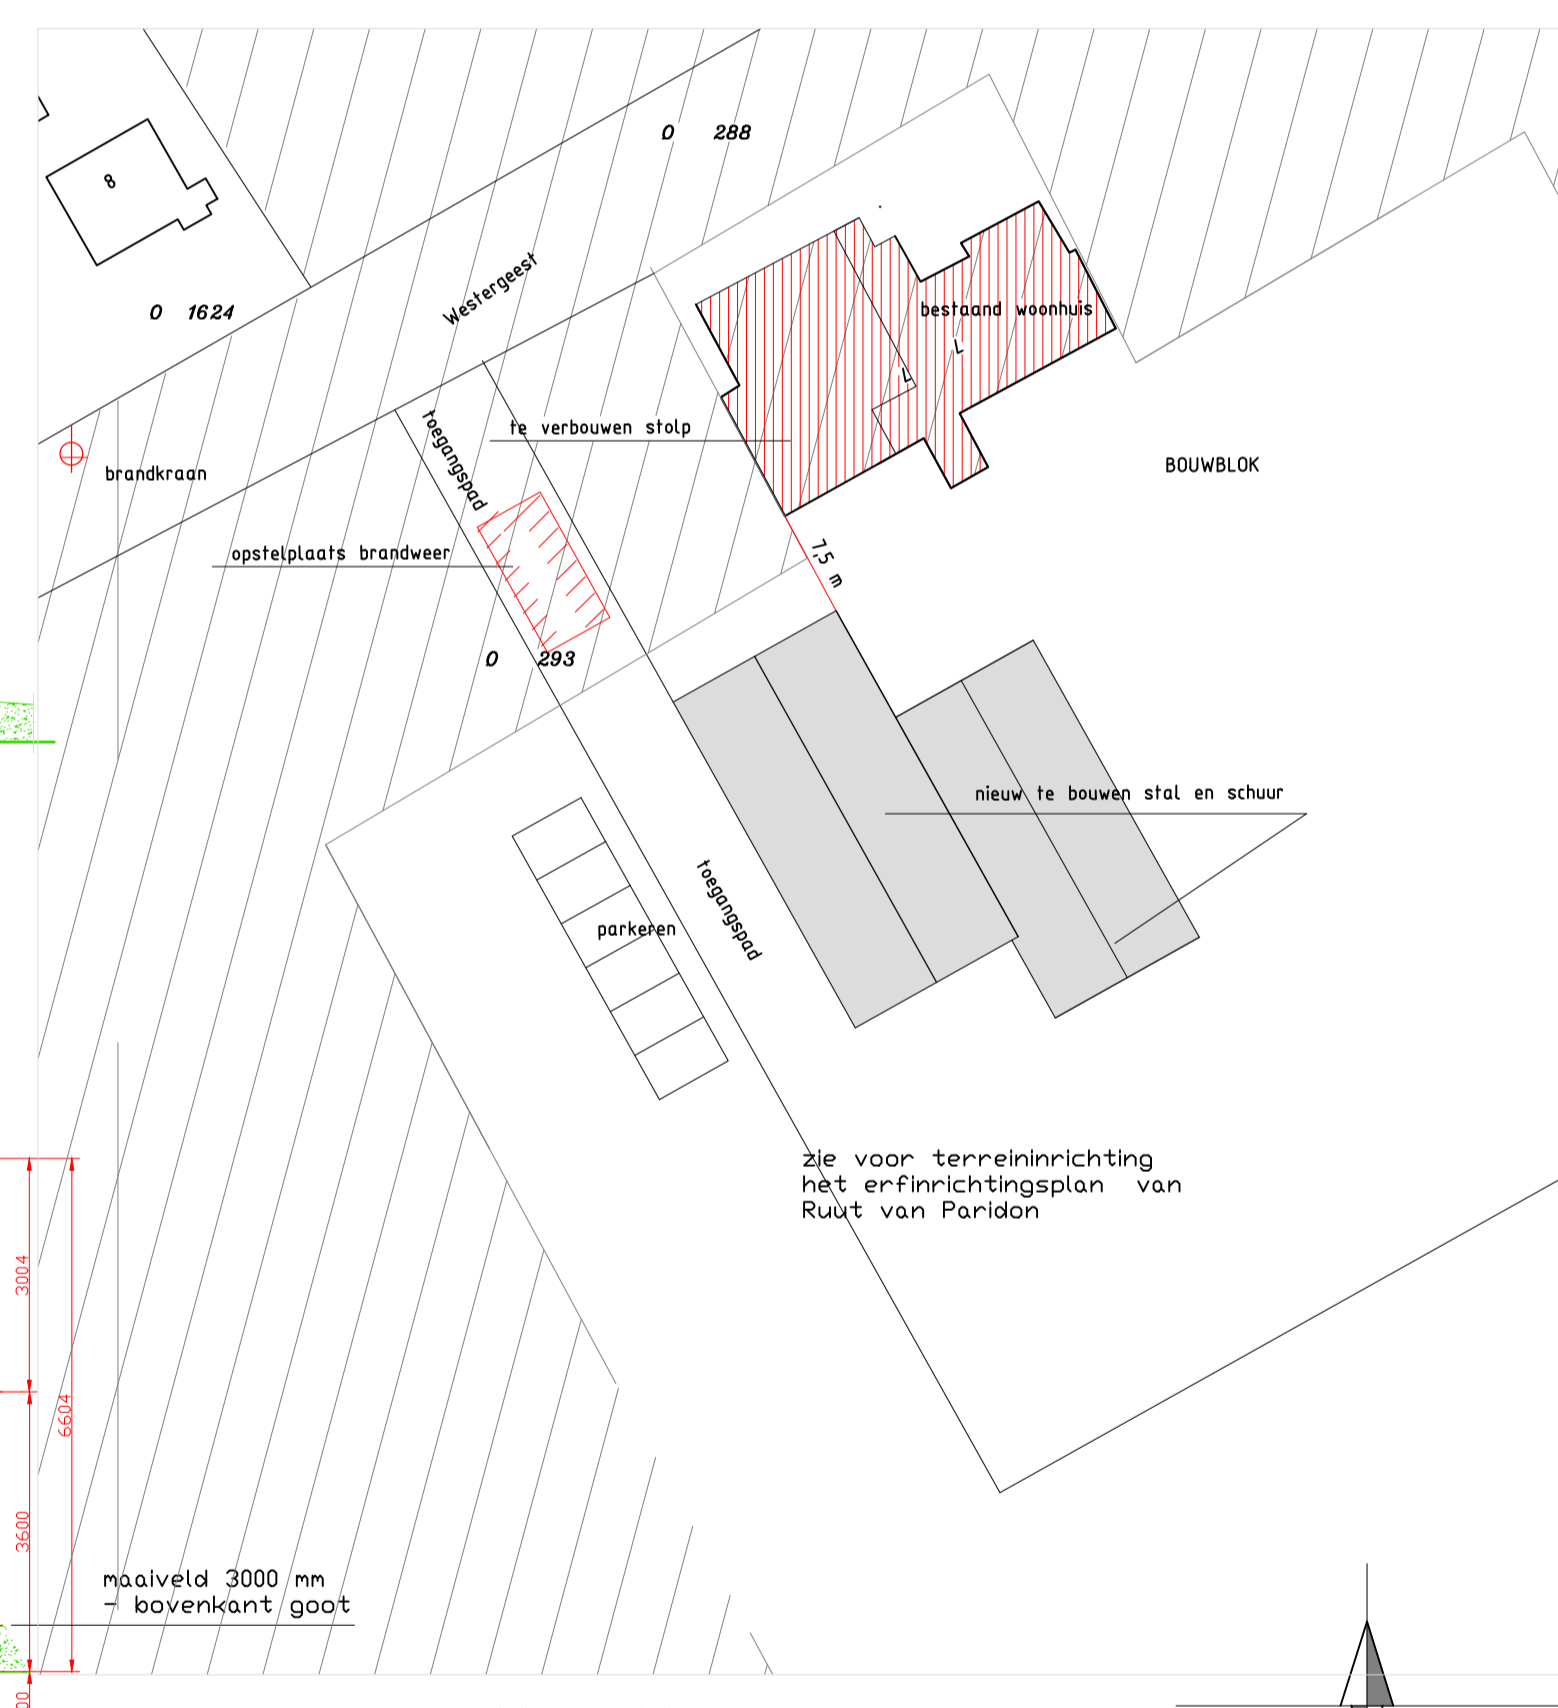

situatie (schaal: 1:500)  
Kadastraal bekend: gemeente Texel  
Sectie: D, Nr.: 293

**Gemeente Texel .txl**  
 Behoort bij besluit van  
 burgemeester en wethouders van Texel,  
 zaaknummer: 3403409  
 kenmerk document: Bijlage 1/3  
 namens de burgemeester en wethouders van  
 Texel,  
 de heer F. Galarce Morales,  
 teamleider Vergunningen, Toezicht & Handhaving

**RENVODI**  
 toe te passen materialen  
 metselwerk: gew. betonpanelen, 140 mm dik;  
 gevelbekleding: hout (dauglas), potdakselwerk; kleur: zwart  
 dakbedekking: stalen sandwichelementen (golflatnotief);  
 Kingspan sandwichpaneel, type KS1000 SRW, 80 mm dik;  
 kleur: antraciet (± RAL 7016), 30 min. brandwerend.  
 goten: pvc-bakgoot; kleur: grijs  
 buitenkozijnen hardhout (meranti); kleur: RAL 9010 (roomwit);  
 buitendeuren en -ramen: hout (meranti); kleur: donkergroen;  
 overheaddeur, staal, gecoat; kleur: lichtgrijs (RAL 7001);  
 metselwerk binnenwanden: kalkzandsteen/blokken.

**BRANDPREVENTIE**  
 6 25 m Brandslanghaspel 25 m  
 Transparant / nooduitgang  
 zonder sleutel te openen (knopcilinder)  
 Schuimblusser 6kg  
 ventilatie: zie berekeningen  
 Bouwserviceburo Kulp.

Oppervlakte 600 m<sup>2</sup>  
 Inhoud: 3134 m<sup>3</sup>

— trasraam, gew. betonpanelen, 140 mm dik  
 — kalkzandsteen lijnblokken 100 mm dik  
 — houtskeletwand, isolatie PIR-isolatieplaat, 140 mm dik

<b>Frans Lugtmeijer bouwkundig teken- en adviesbureau</b>	
Strandkaap 1, 1791 SL, Den Burg, tel. 06-58981385, E-mail: franslugtmeijer@kpnmail.nl	
Werk	Westergeest 7, Den Burg
Opdrachtgever	
Onderwerp	STOLPBOERDERIJ, STALLEN SCHUREN
Schaal	Schaal 1:100 / Datum: 11-5-2022 / Gewijzigd: 20-12-2022/29-11-2023/10-3-2024
Getekend	Frans Lugtmeijer / bouwkundig opzichter-tekenaar BNA/VTS, adviseur
	TEK.NR. 240-05-1A