



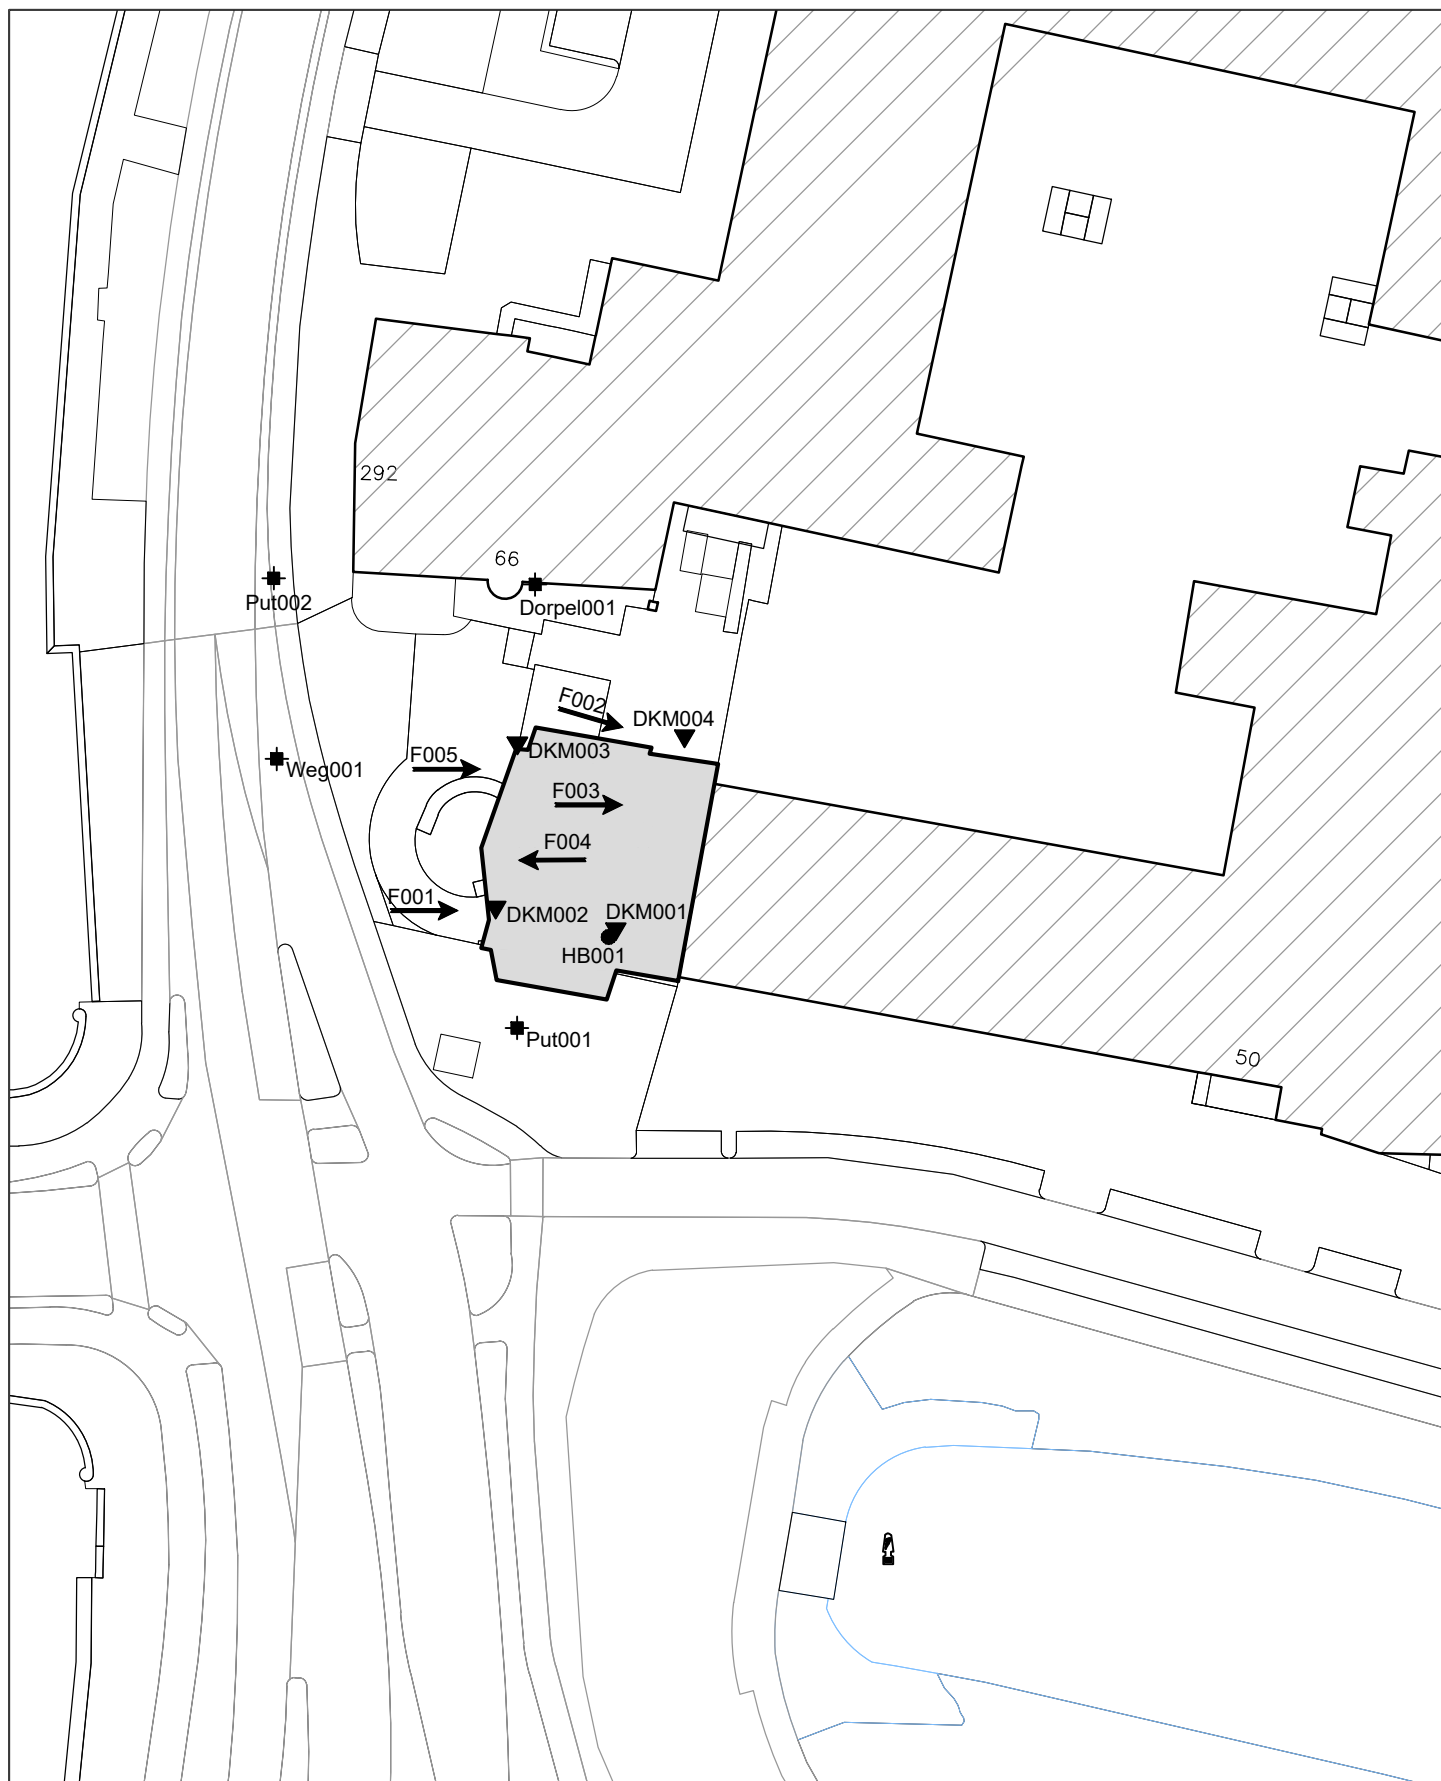

Schaalbalk 1:500

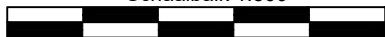

0 25m



Bestaande bebouwing



Nieuwbouw



Opdrachtschrijving / locatie:

**Nieuwbouw Heineken fase 2 aan de
Crooswijkse singel 50 te Rotterdam**

Omschrijving tekening:

Situatietekening



Bewerkt: **NBN**

Datum: **13-10-2022**

Schaal: **1:500**

Formaat: **A4**

Opdrachtnummer: **22WP0521**

Bijlage: **SIT-01**



Project
Opdracht
Betreft


Nieuwbouw Heineken fase 2 aan de Crooswijksesingel 50 te Rotterdam
22WP0521
Foto's



F001: Locatie DKM002



F002: Omgeving (O)

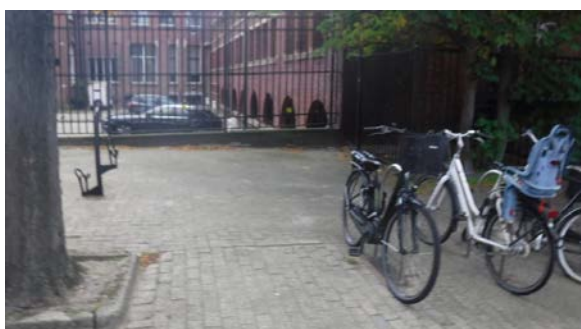

F003: Omgeving obstakels op locatie DKM004



F004: Omgeving (W)



F005: Locatie DKM004

Genomen op: 7 en 12 oktober 2022



Project Nieuwbouw Heineken fase 2 aan de Crooswijksesingel 50 te Rotterdam
Opdracht 22WP0521
Betreft Meetpunten

OVERZICHT MEETPUNTEN

Horizontaal coördinatensysteem (X,Y) Rijksdriehoeksmeting (RD)
Verticale referentie (Z) Normaal Amsterdams Peil

Meetpunt	X-coördinaat [m]	Y-coördinaat [m]	Hoogte (Z) [m t.o.v. NAP]	GWS * [m t.o.v. NAP]	Datum uitvoering
DKM001	93070,42	438355,94	0,30	---	07-10-2022
DKM002	93062,49	438357,40	0,21	---	07-10-2022
DKM003	93063,91	438368,25	0,19	-2,11	07-10-2022
DKM004	---	---	0,21	-1,59	12-10-2022
HB001	93069,96	438356,17	0,30	-1,40	07-10-2022
Dorpel001**	---	---	0,76	---	12-10-2022
Put001	93063,89	438350,16	0,56	---	07-10-2022
Put002	93047,80	438379,90	0,24	---	12-10-2022
Weg001	93048,00	438367,95	0,45	---	07-10-2022

* Grondwaterstand ten tijde van het onderzoek

** Dorpel001, Crooswijksesingel 66


Indien de bovengenoemde RD-coördinaten (X, Y en Z) zijn vermeld, dan zijn deze meetpunten ingemeten met behulp van dGPS.

Let op:

Deze waterpasstaat dient om inzicht te geven in de hoogteligging en locaties van de meet- en onderzoeks-punten ten opzichte van een referentiepunt. Grondwaterstanden zijn ter indicatie en kunnen beïnvloed zijn door de uitgevoerde werkzaamheden. De resultaten dienen niet voor andere doeleinden te worden gebruikt.



Project: Nieuwbouw Heineken fase 2 aan de Crooswijksesingel 50 te Rotterdam
Opdracht: 22WP0521
Betreft: Sondeergrafiek

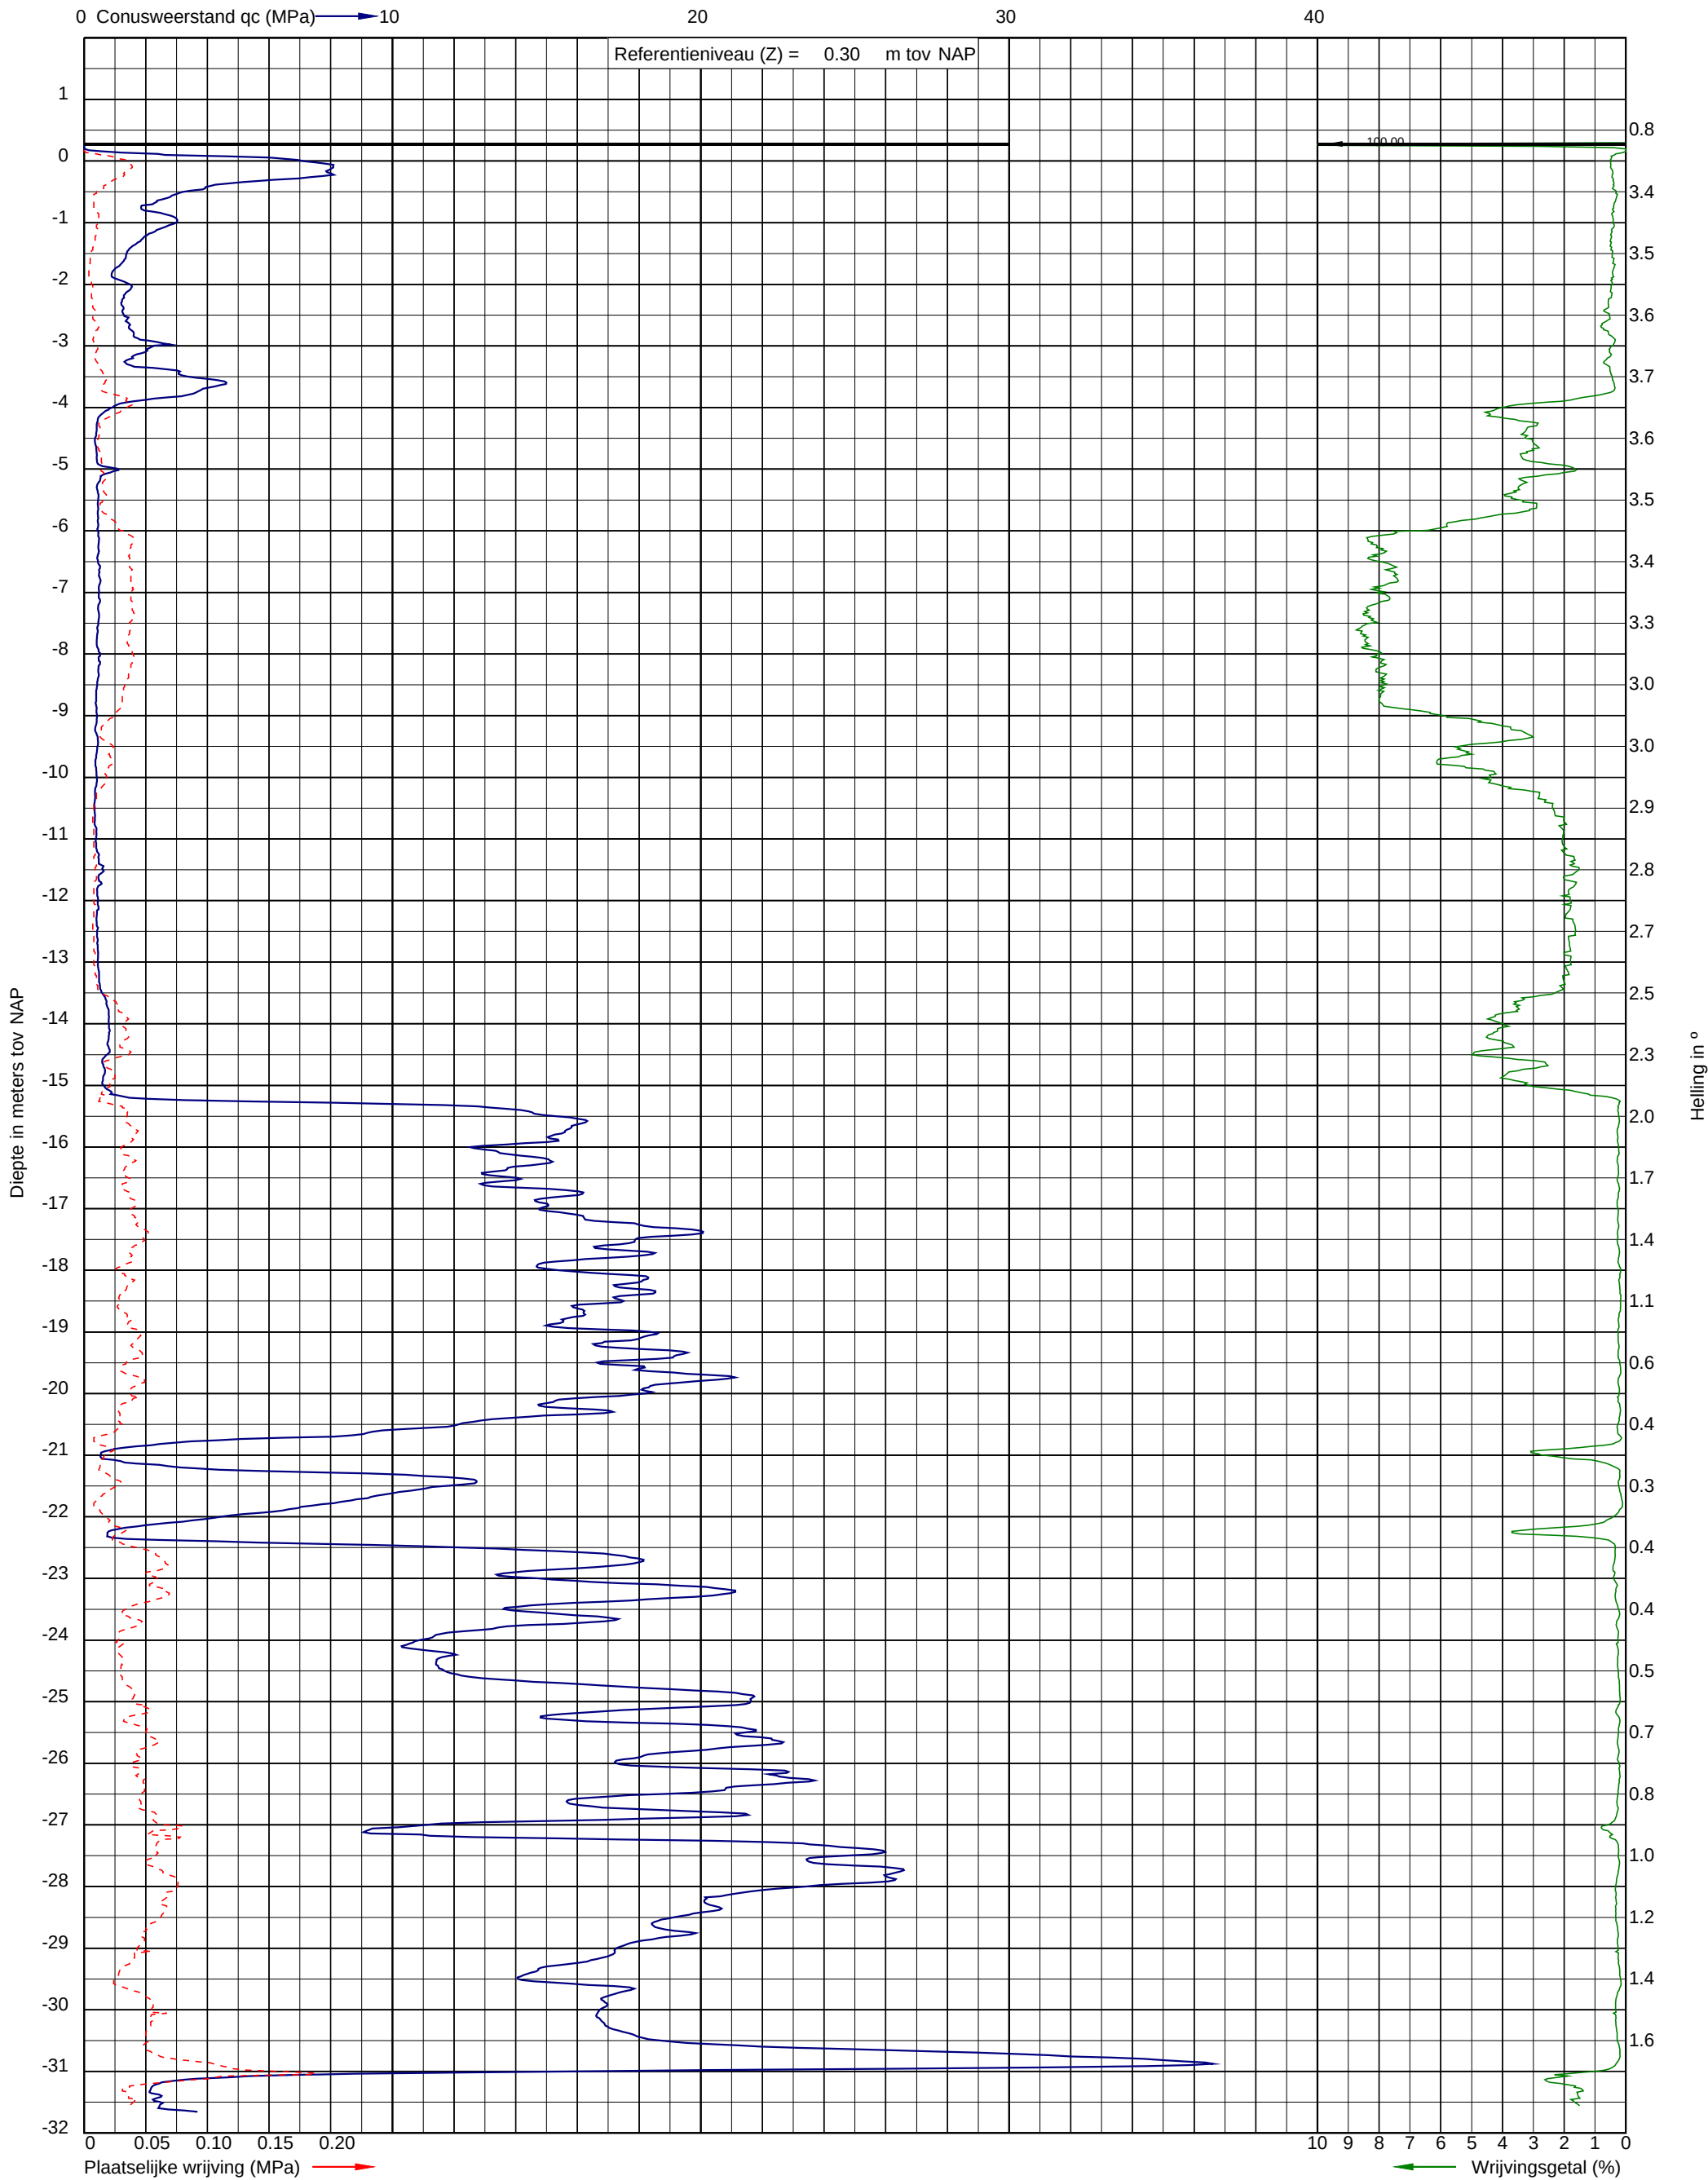


Uitvoeringsdatum: 7-10-2022
Norm: NEN-EN-ISO 22476-1
Toepassingsklasse: 3
Conusnummer: 071013

X: 93070.4
Y: 438355.9

DKM001



Project: Nieuwbouw Heineken fase 2 aan de Crooswijkse singel 50 te Rotterdam
Opdracht: 22WP0521
Betreft: Sondeergrafiek

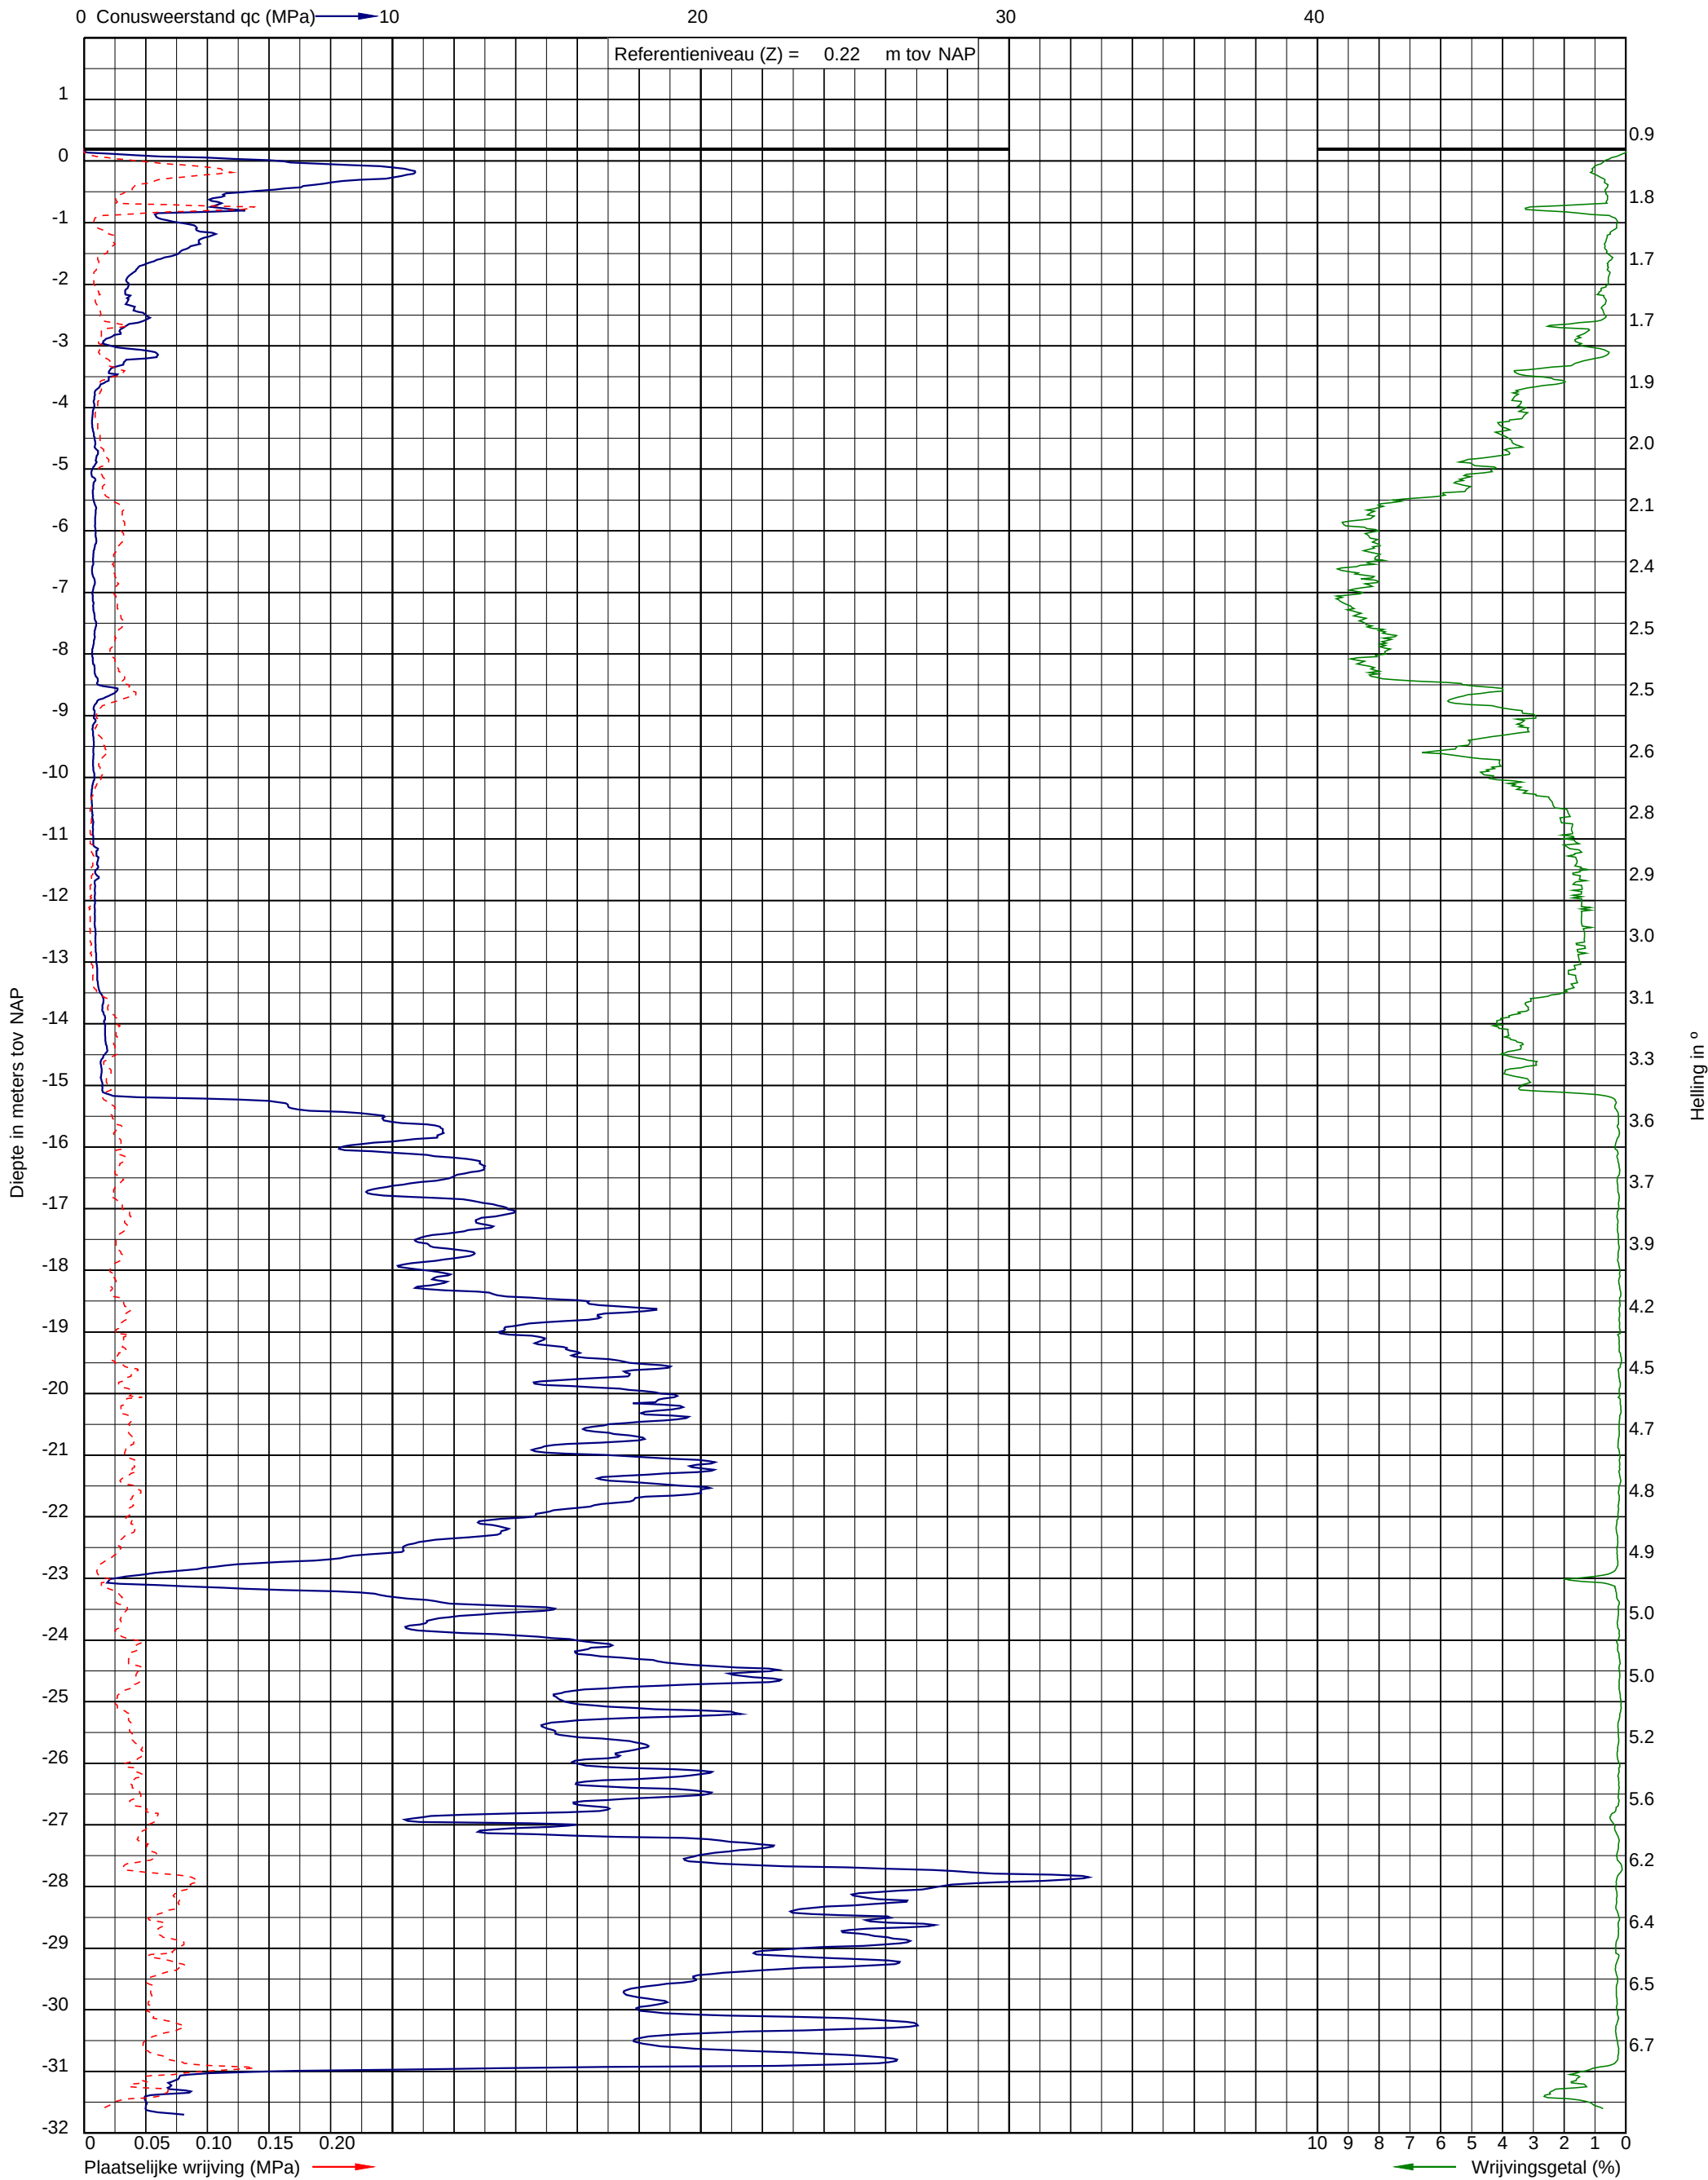


Uitvoeringsdatum: 7-10-2022
Norm: NEN-EN-ISO 22476-1
Toepassingsklasse: 3
Conusnummer: 071013

X: 93062.5
Y: 438357.4

DKM002



Project: Nieuwbouw Heineken fase 2 aan de Crooswijksesingel 50 te Rotterdam
Opdracht: 22WP0521
Betreft: Sondeergrafiek

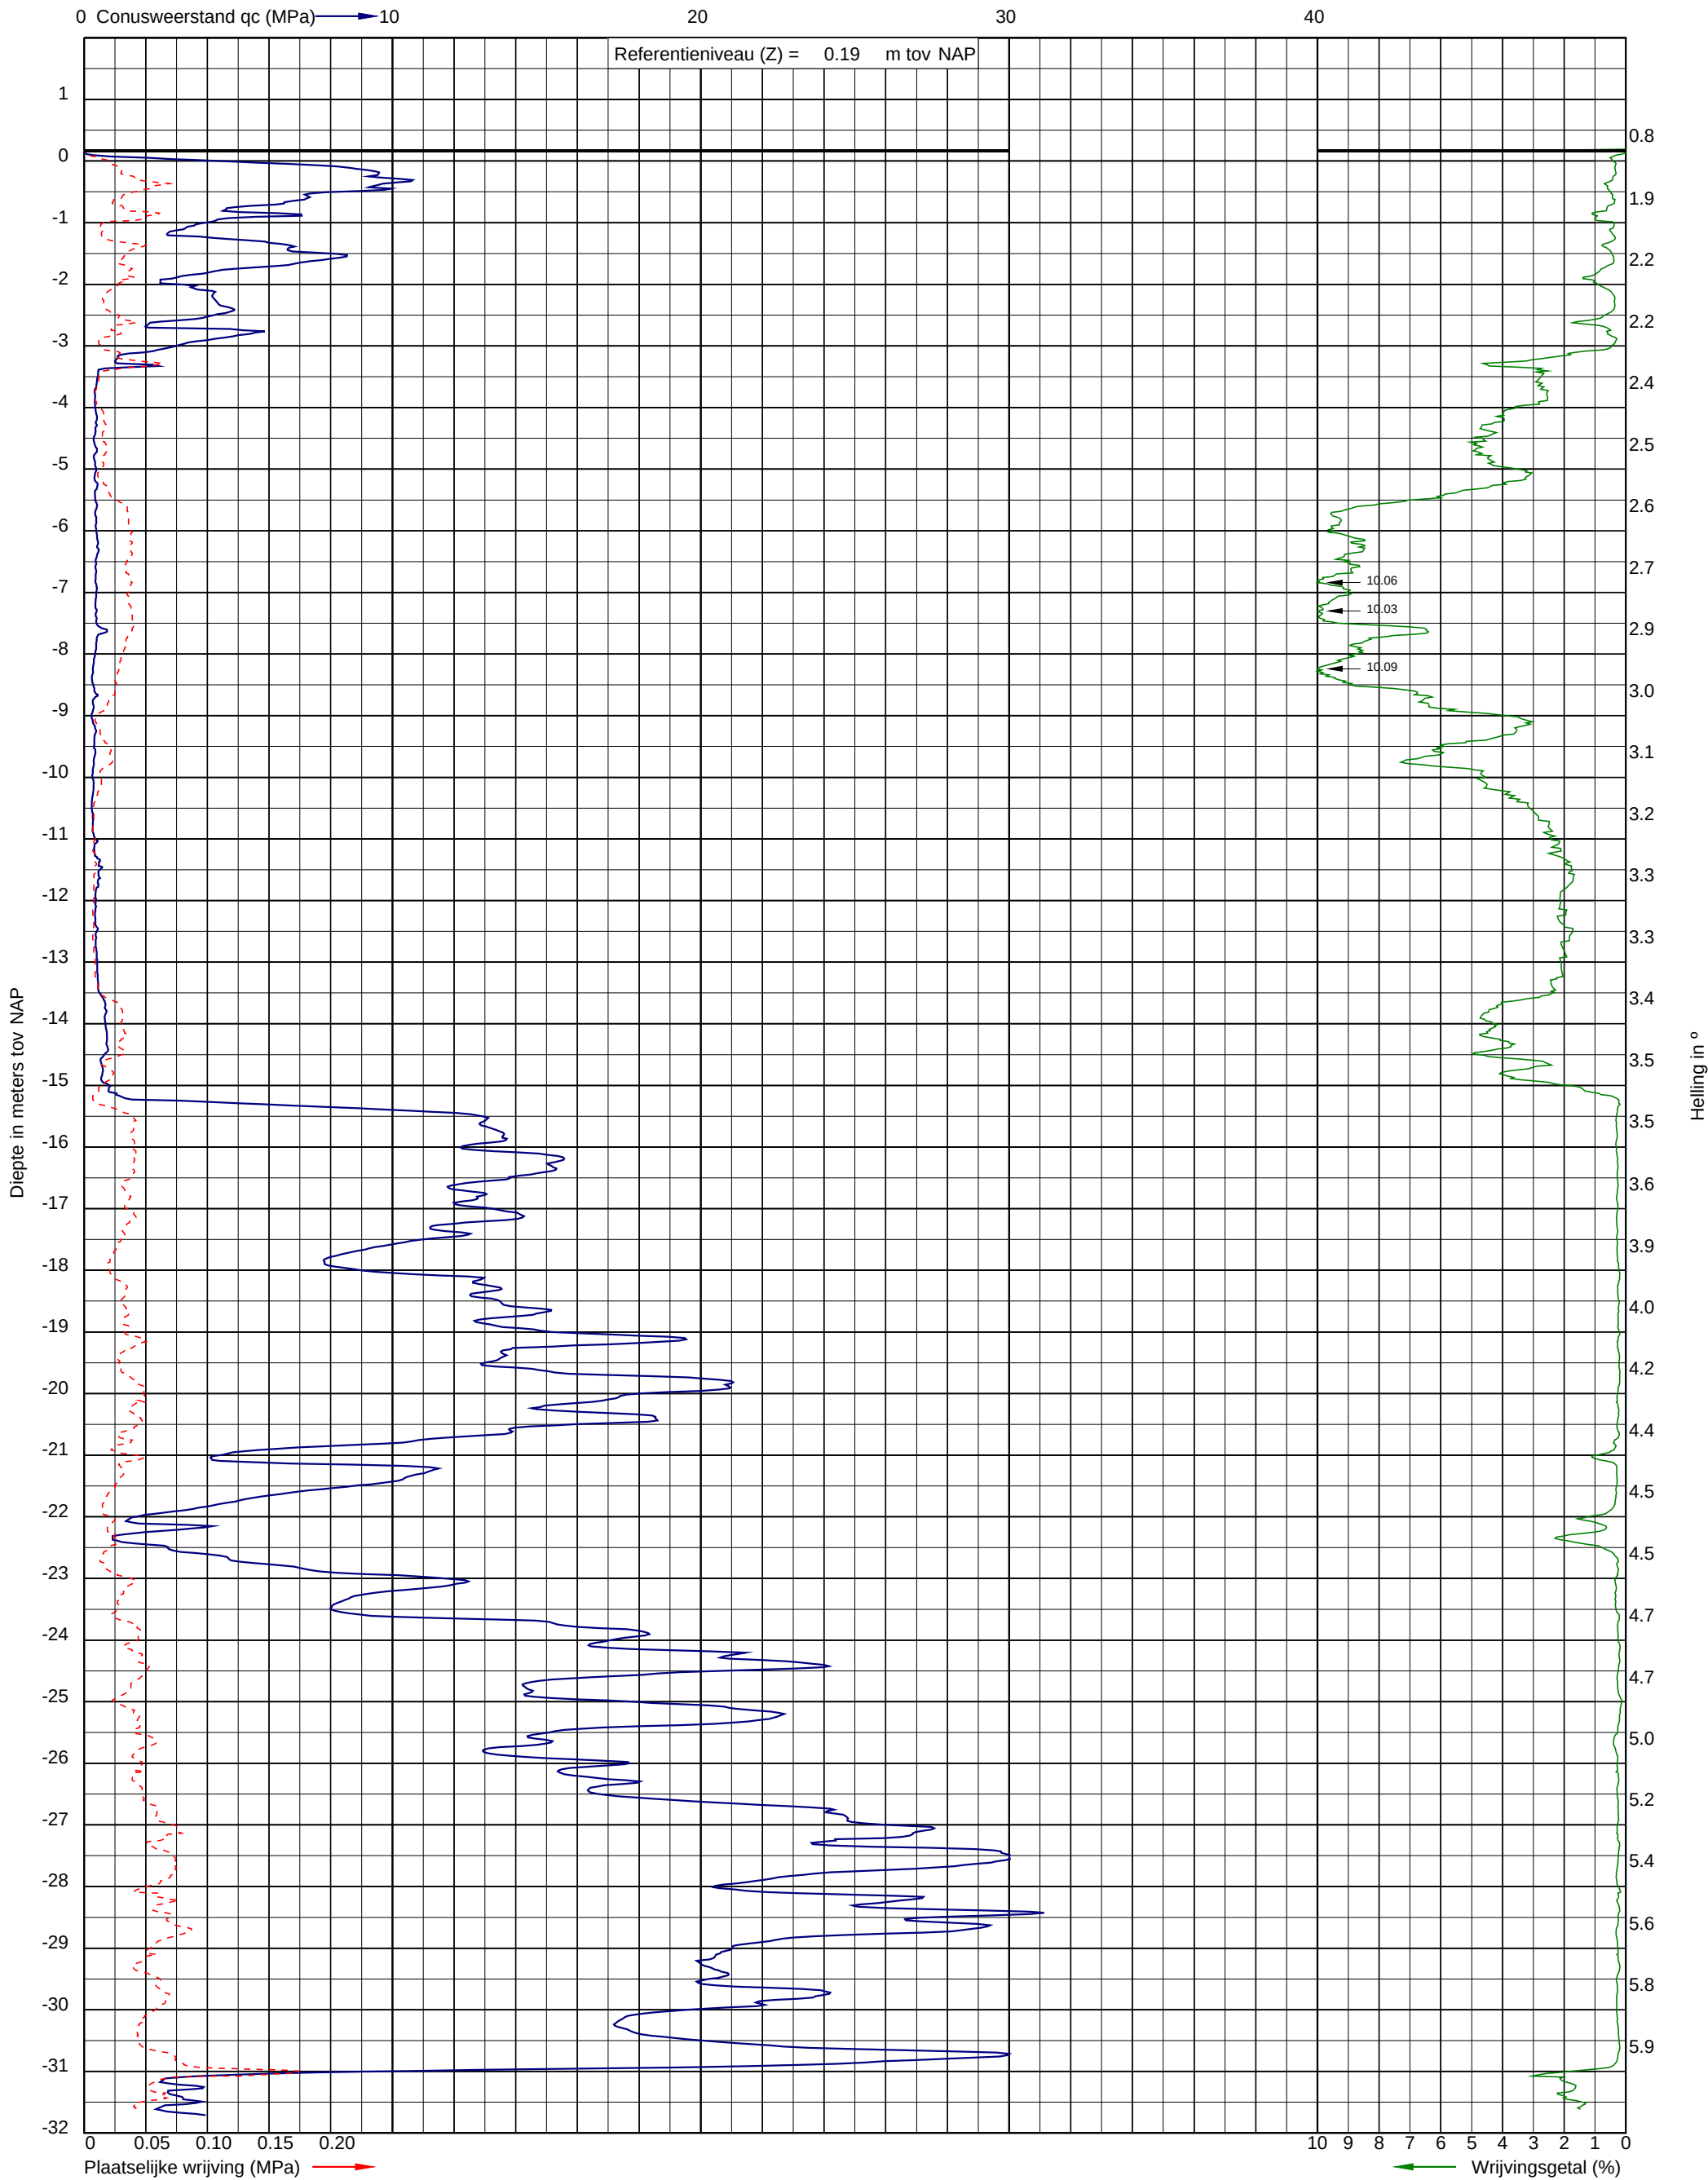


Uitvoeringsdatum: 7-10-2022
Norm: NEN-EN-ISO 22476-1
Toepassingsklasse: 3
Conusnummer: 071013

X: 93063.9
Y: 438368.2

DKM003



Project: Nieuwbouw Heineken fase 2 aan de Crooswijksesingel 50 te Rotterdam
Opdracht: 22WP0521
Betreft: Sondeergrafiek

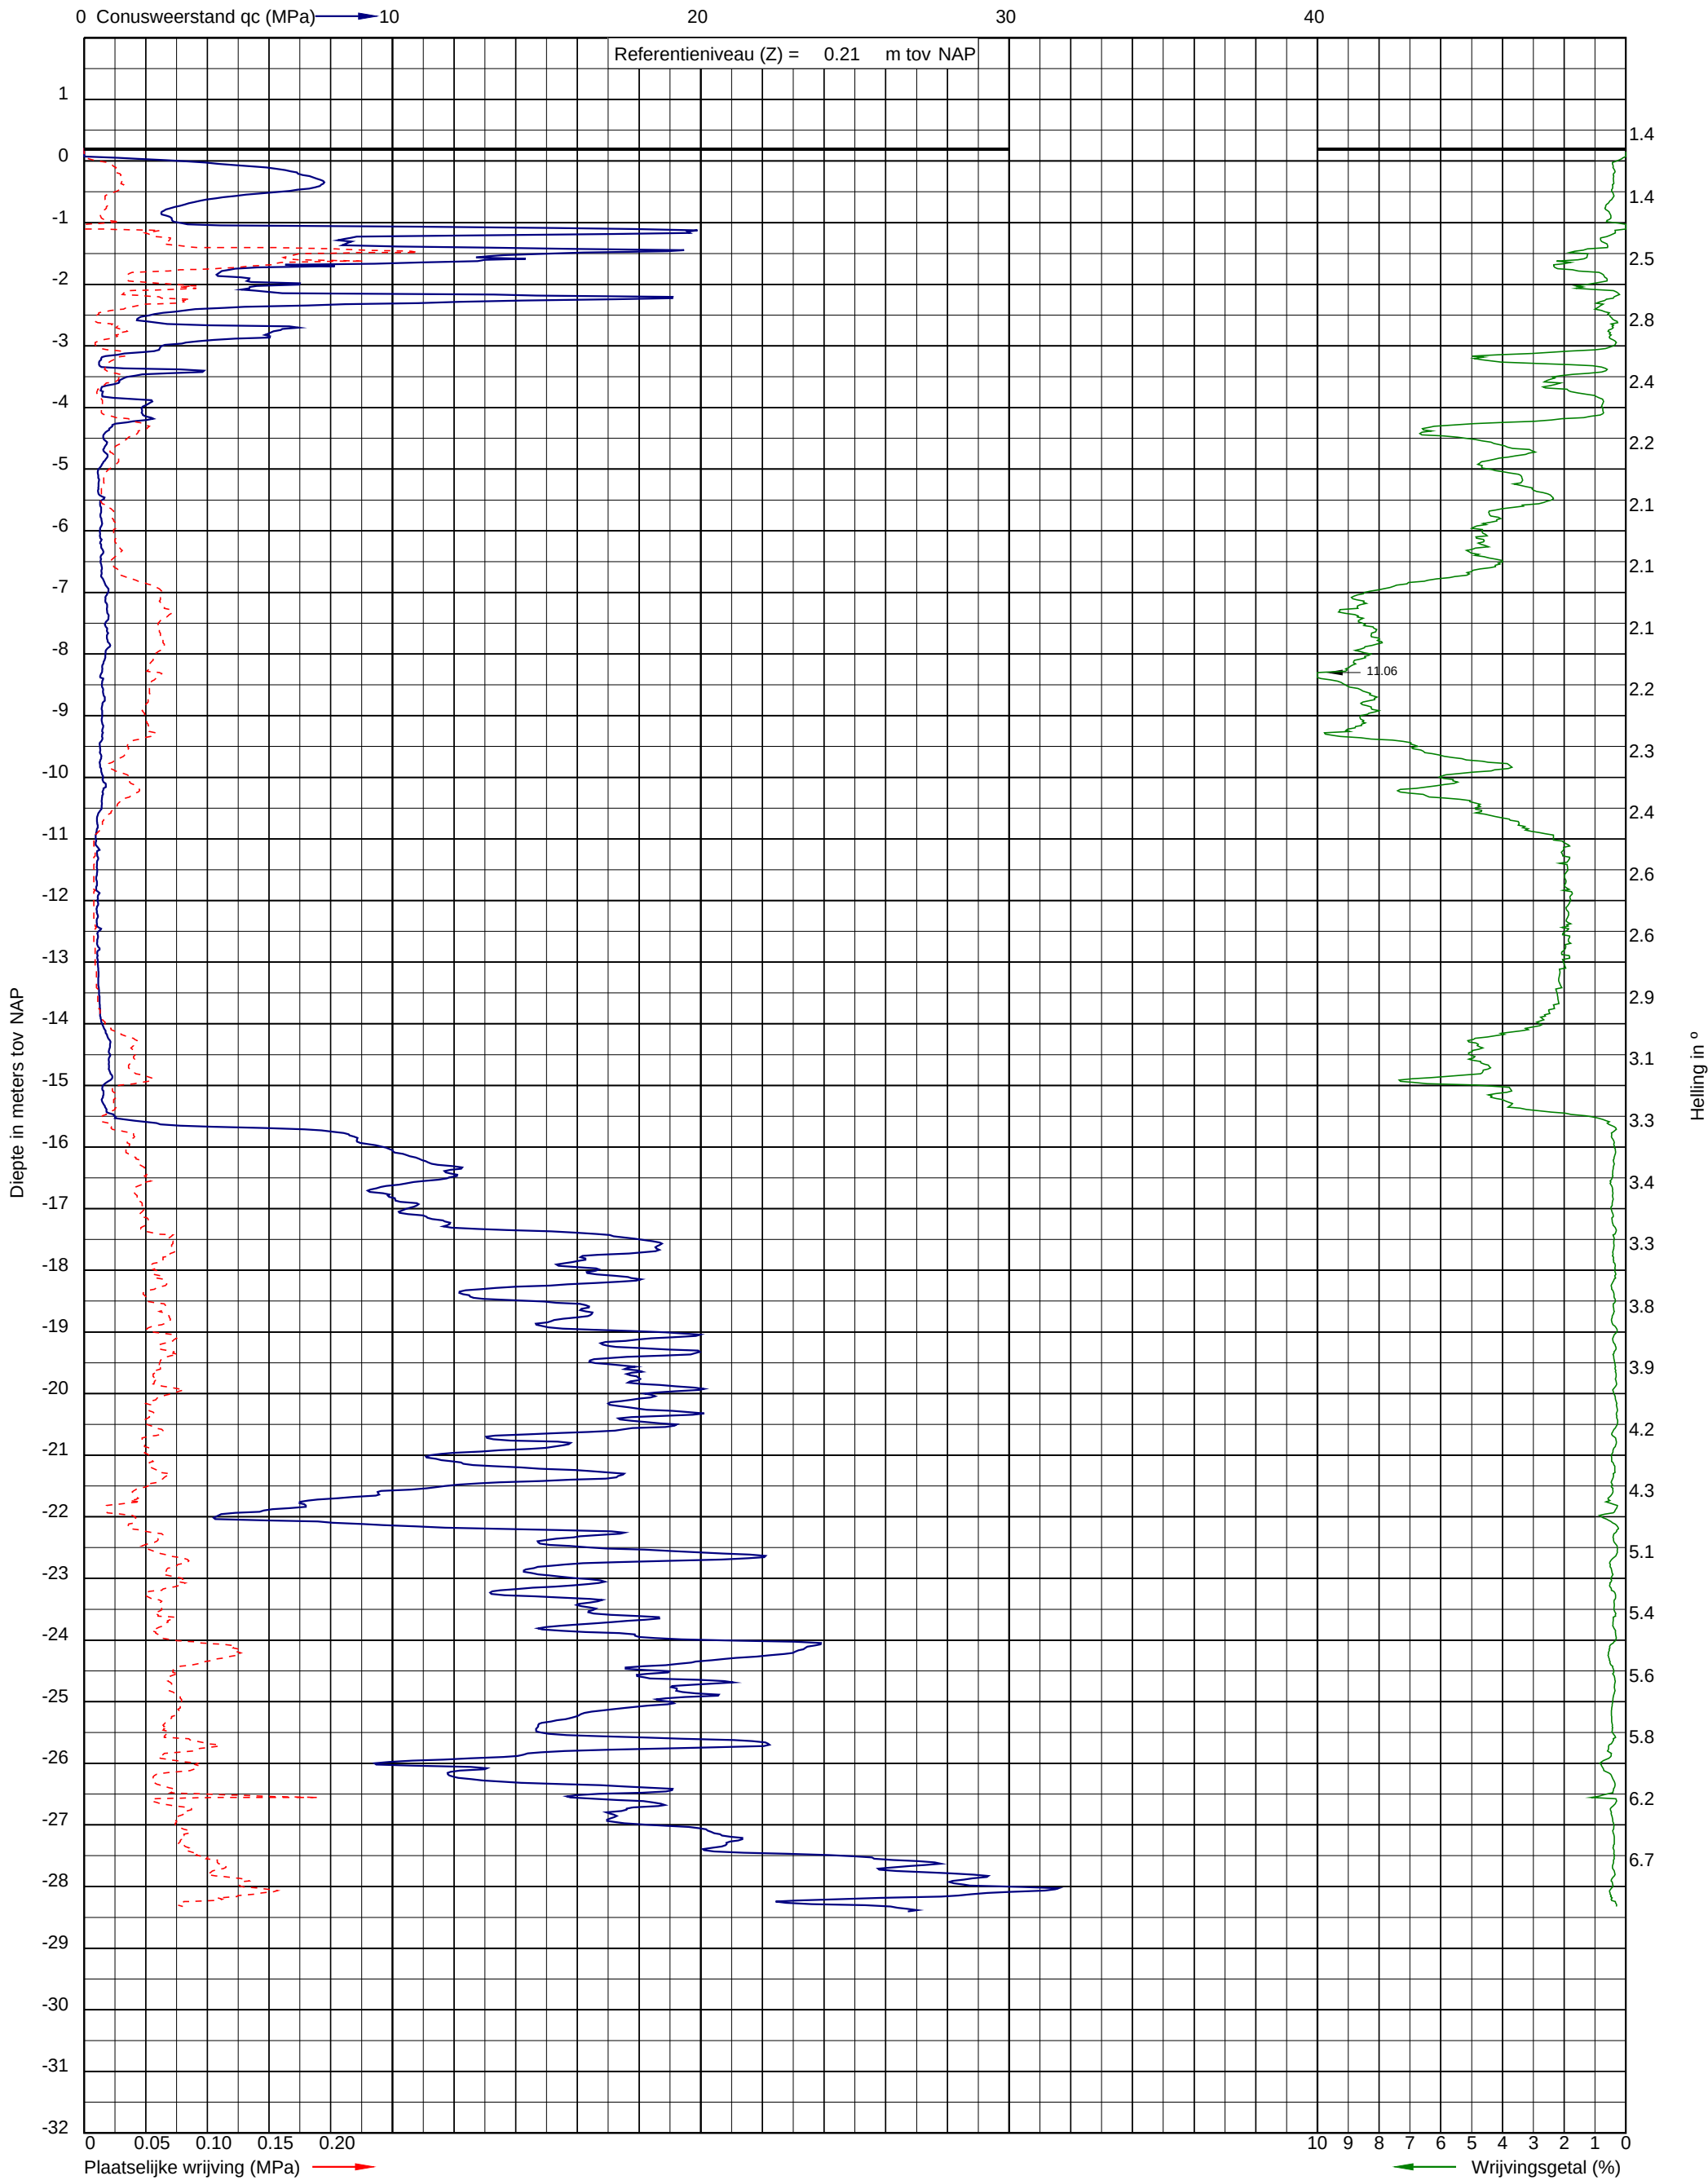

Uitvoeringsdatum: 12-10-2022
Norm: NEN-EN-ISO 22476-1
Toepassingsklasse: 3
Conusnummer: 060188

X:
Y:

DKM004




Project: Nieuwbouw Heineken fase 2 aan de Crooswijkse singel 50 te Rotterdam
Opdracht: 22WP0521
Betreft: Boorprofiel

Boring: HB001
Uitvoering op: 7-10-2022
Uitvoering door: JSC/AAI

Boornorm: NEN-EN-ISO 22475-1
Grondwaterstand [cm-mv]: 170

Identificatie conform NEN-EN-ISO 14688-1
x-coördinaat [m RD]: 93069.95
y-coördinaat [m RD]: 438356.17
Referentiehoogte [m]: 0.3 . N.A.P.
Reden boring gestopt: Einddoel

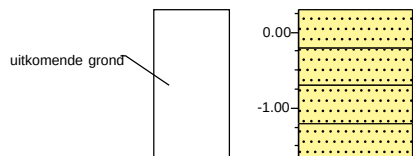

0.00	klinker
	Zand, middelgrof 200-630, donker bruin
0.50	
▲ 1.00	Zand, middelgrof 200-630, weinig puin, donker bruin
	Zand, middelgrof 200-630, zwak roesthoudend, donker bruin
1.50	
▼ 2.00	Zand, middelgrof 200-630, donker bruin