




DOORSNEDE 2 - bestaande toestand

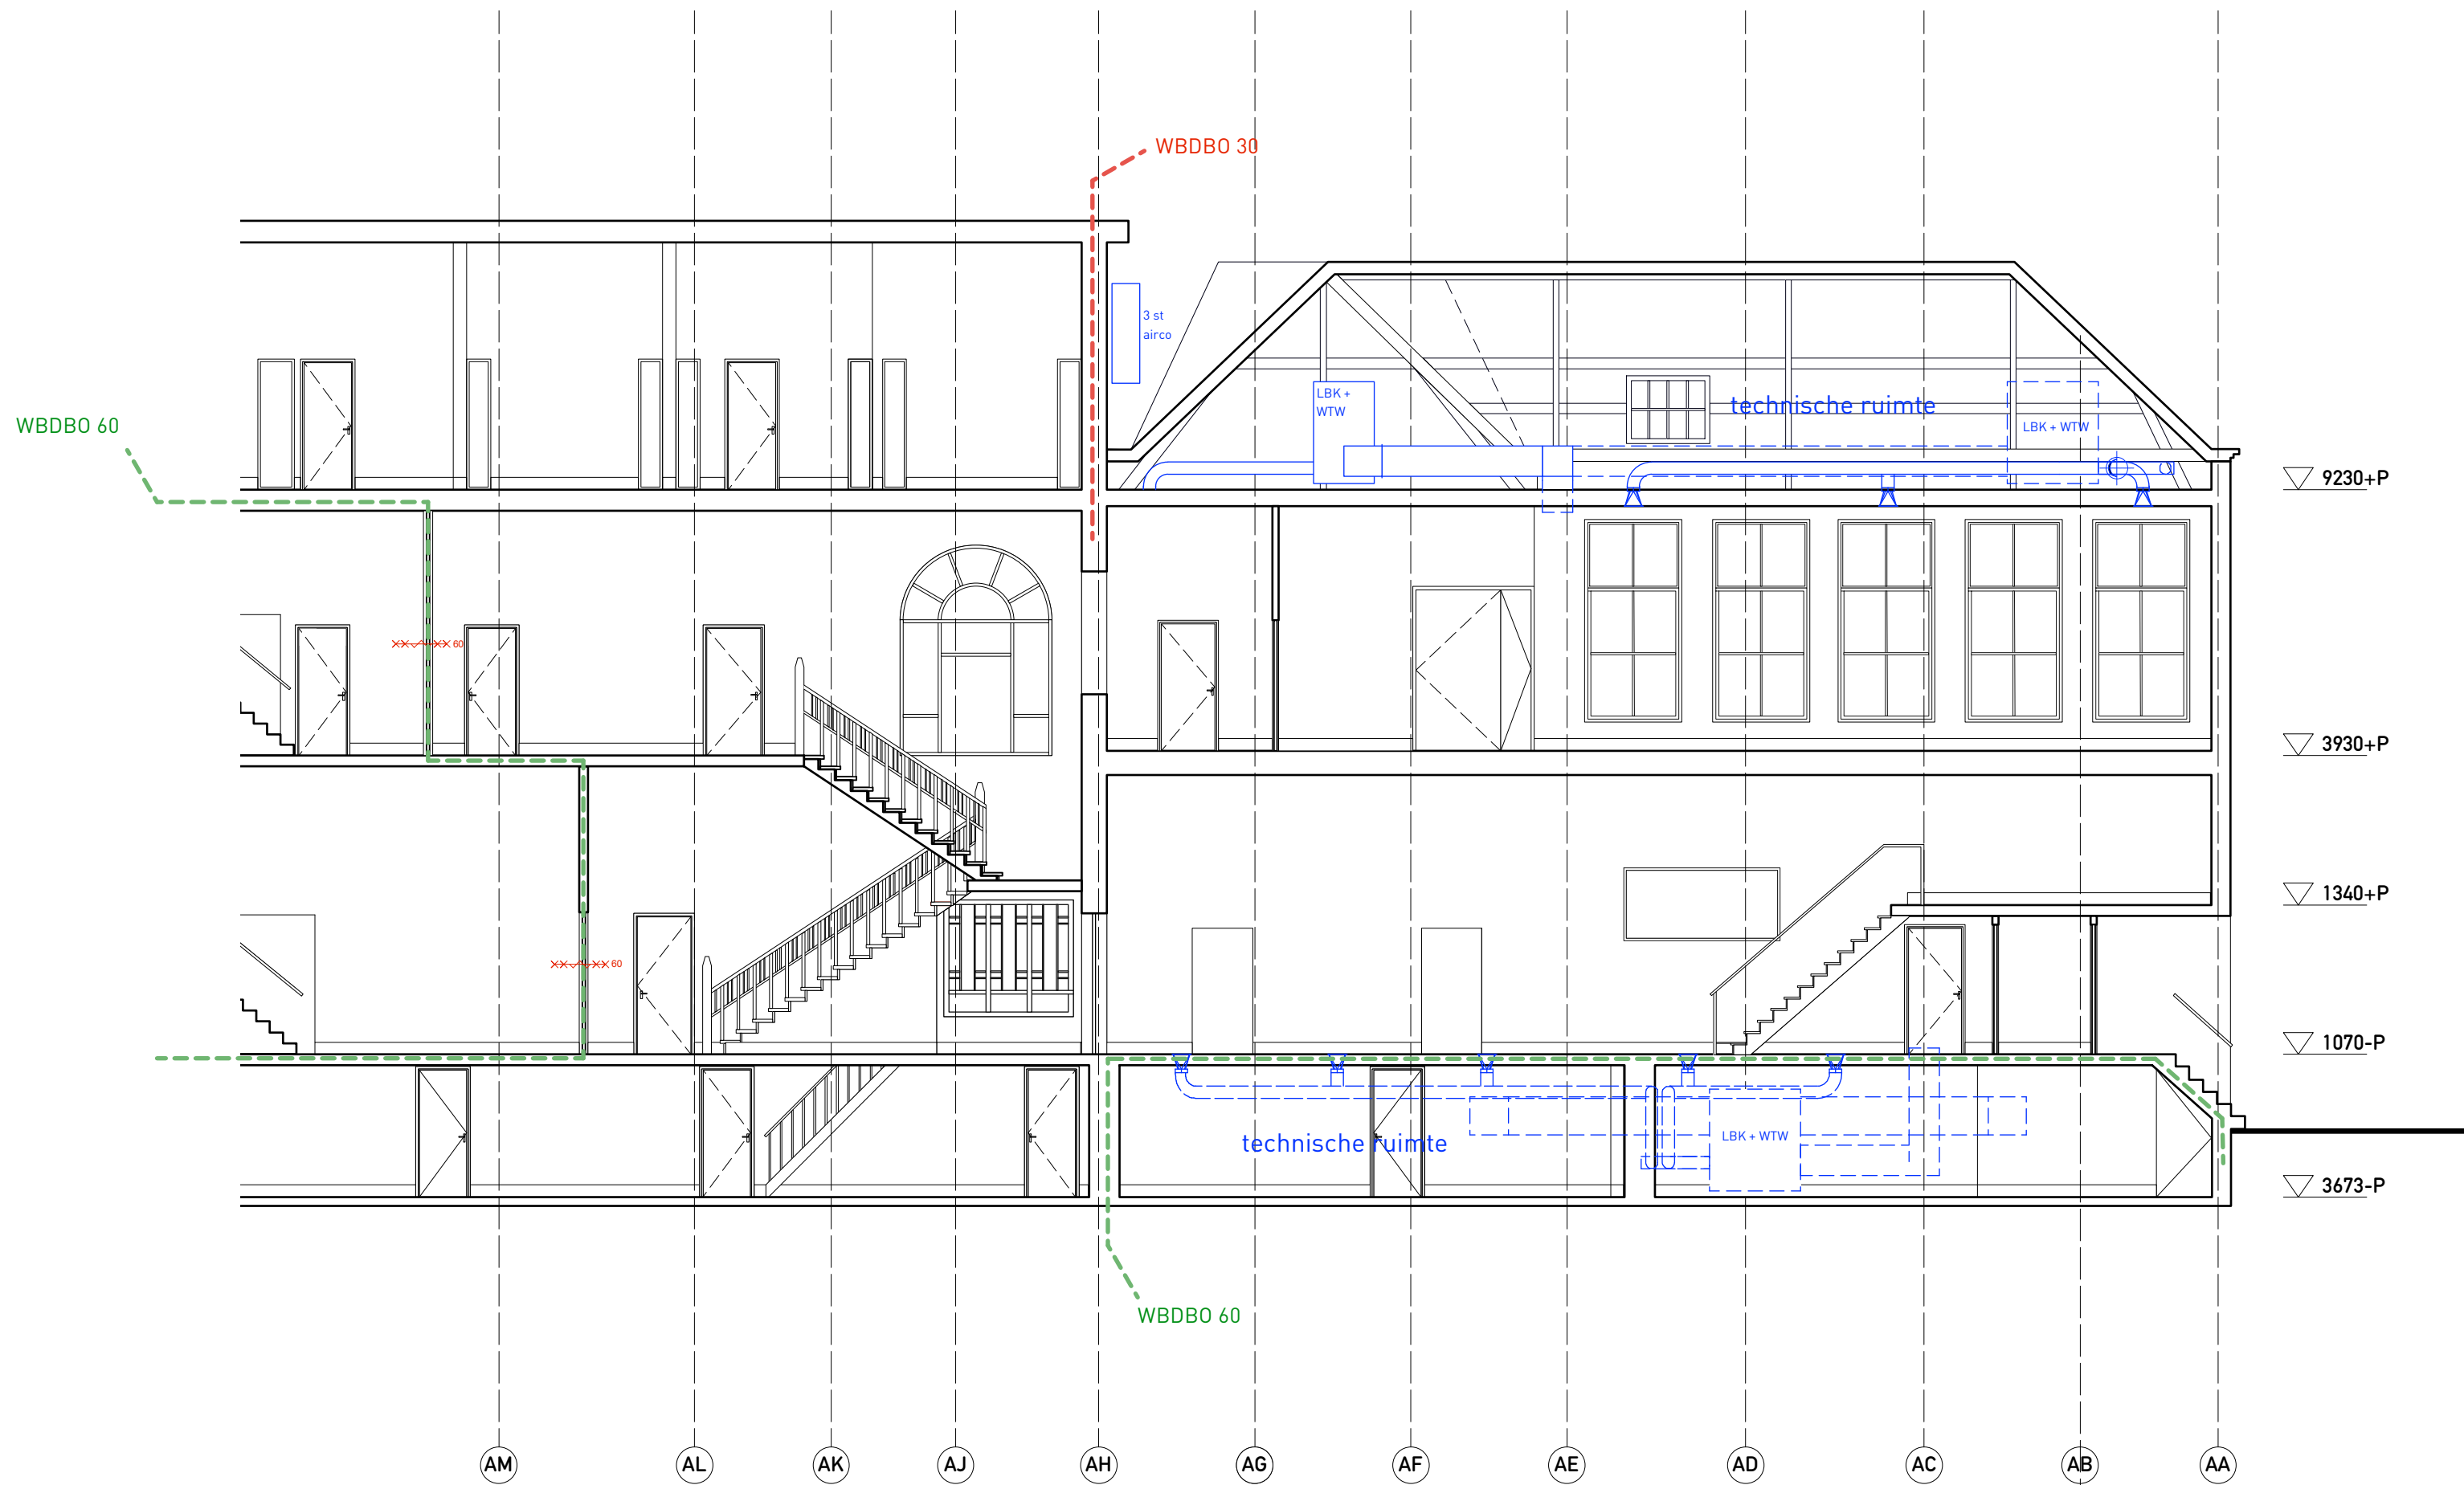

DOORSNEDE 2 - nieuwe toestand + trace werktuigbouwkundige installatie (indicatief)

- brandwerende scheiding van 60 min.
- brandwerende scheiding van 30 min.
- WBDBO 60 deur zelfsluitend WBDBO 60 min

alle maten in het werk te controleren

crosshanger 095 3034 C1 Rotterdam
t 010 477 70 79 f 010 478 30 21
mail@marsinterieurarchitect.nl www.marsinterieurarchitect.nl

in samenwerking met

architect

formaat : A1

datum : 26-01-2023

wijzigingen :

opdrachtgever : StadsHerstel Historisch Rotterdam N.V.

project : Heinekengebouw

onderdeel : doorsnede 2 - bestaande en nieuwe toestand + indicatieve weergave trace W-installatie

schaal : 1:100

werknnummer : 0353

tekeningnummer : OV-13b

MARS INTERIEURARCHITECTEN