



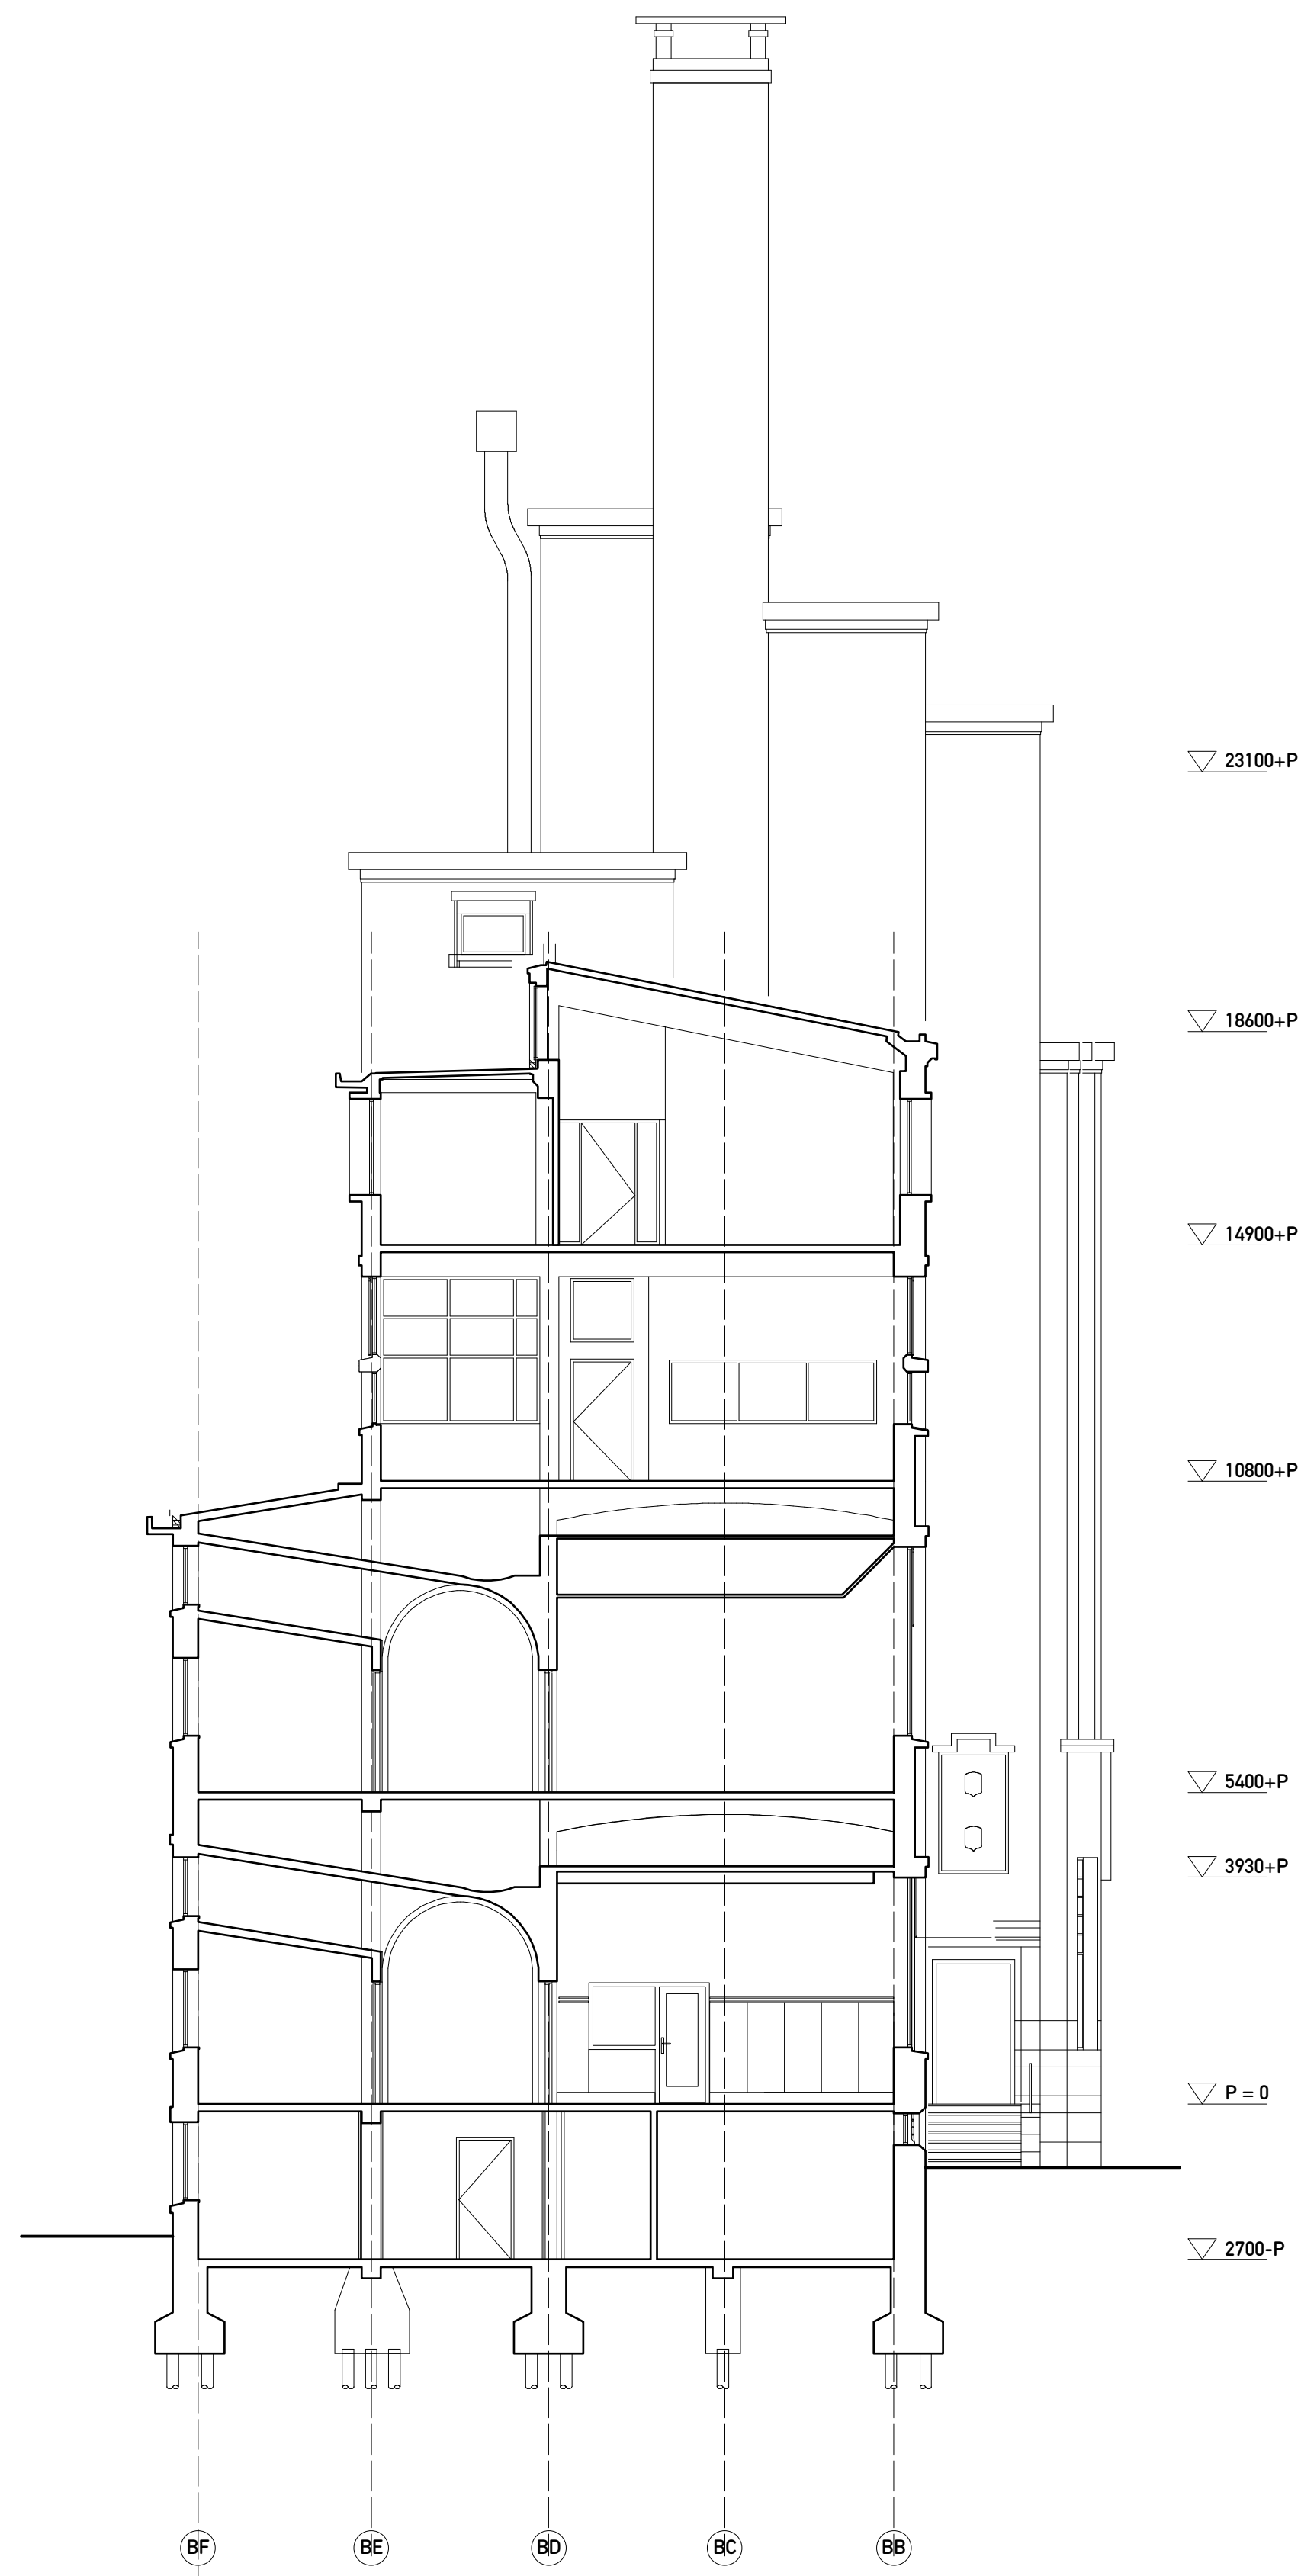

DOORSNEDE 1 - *bestaande toestand*

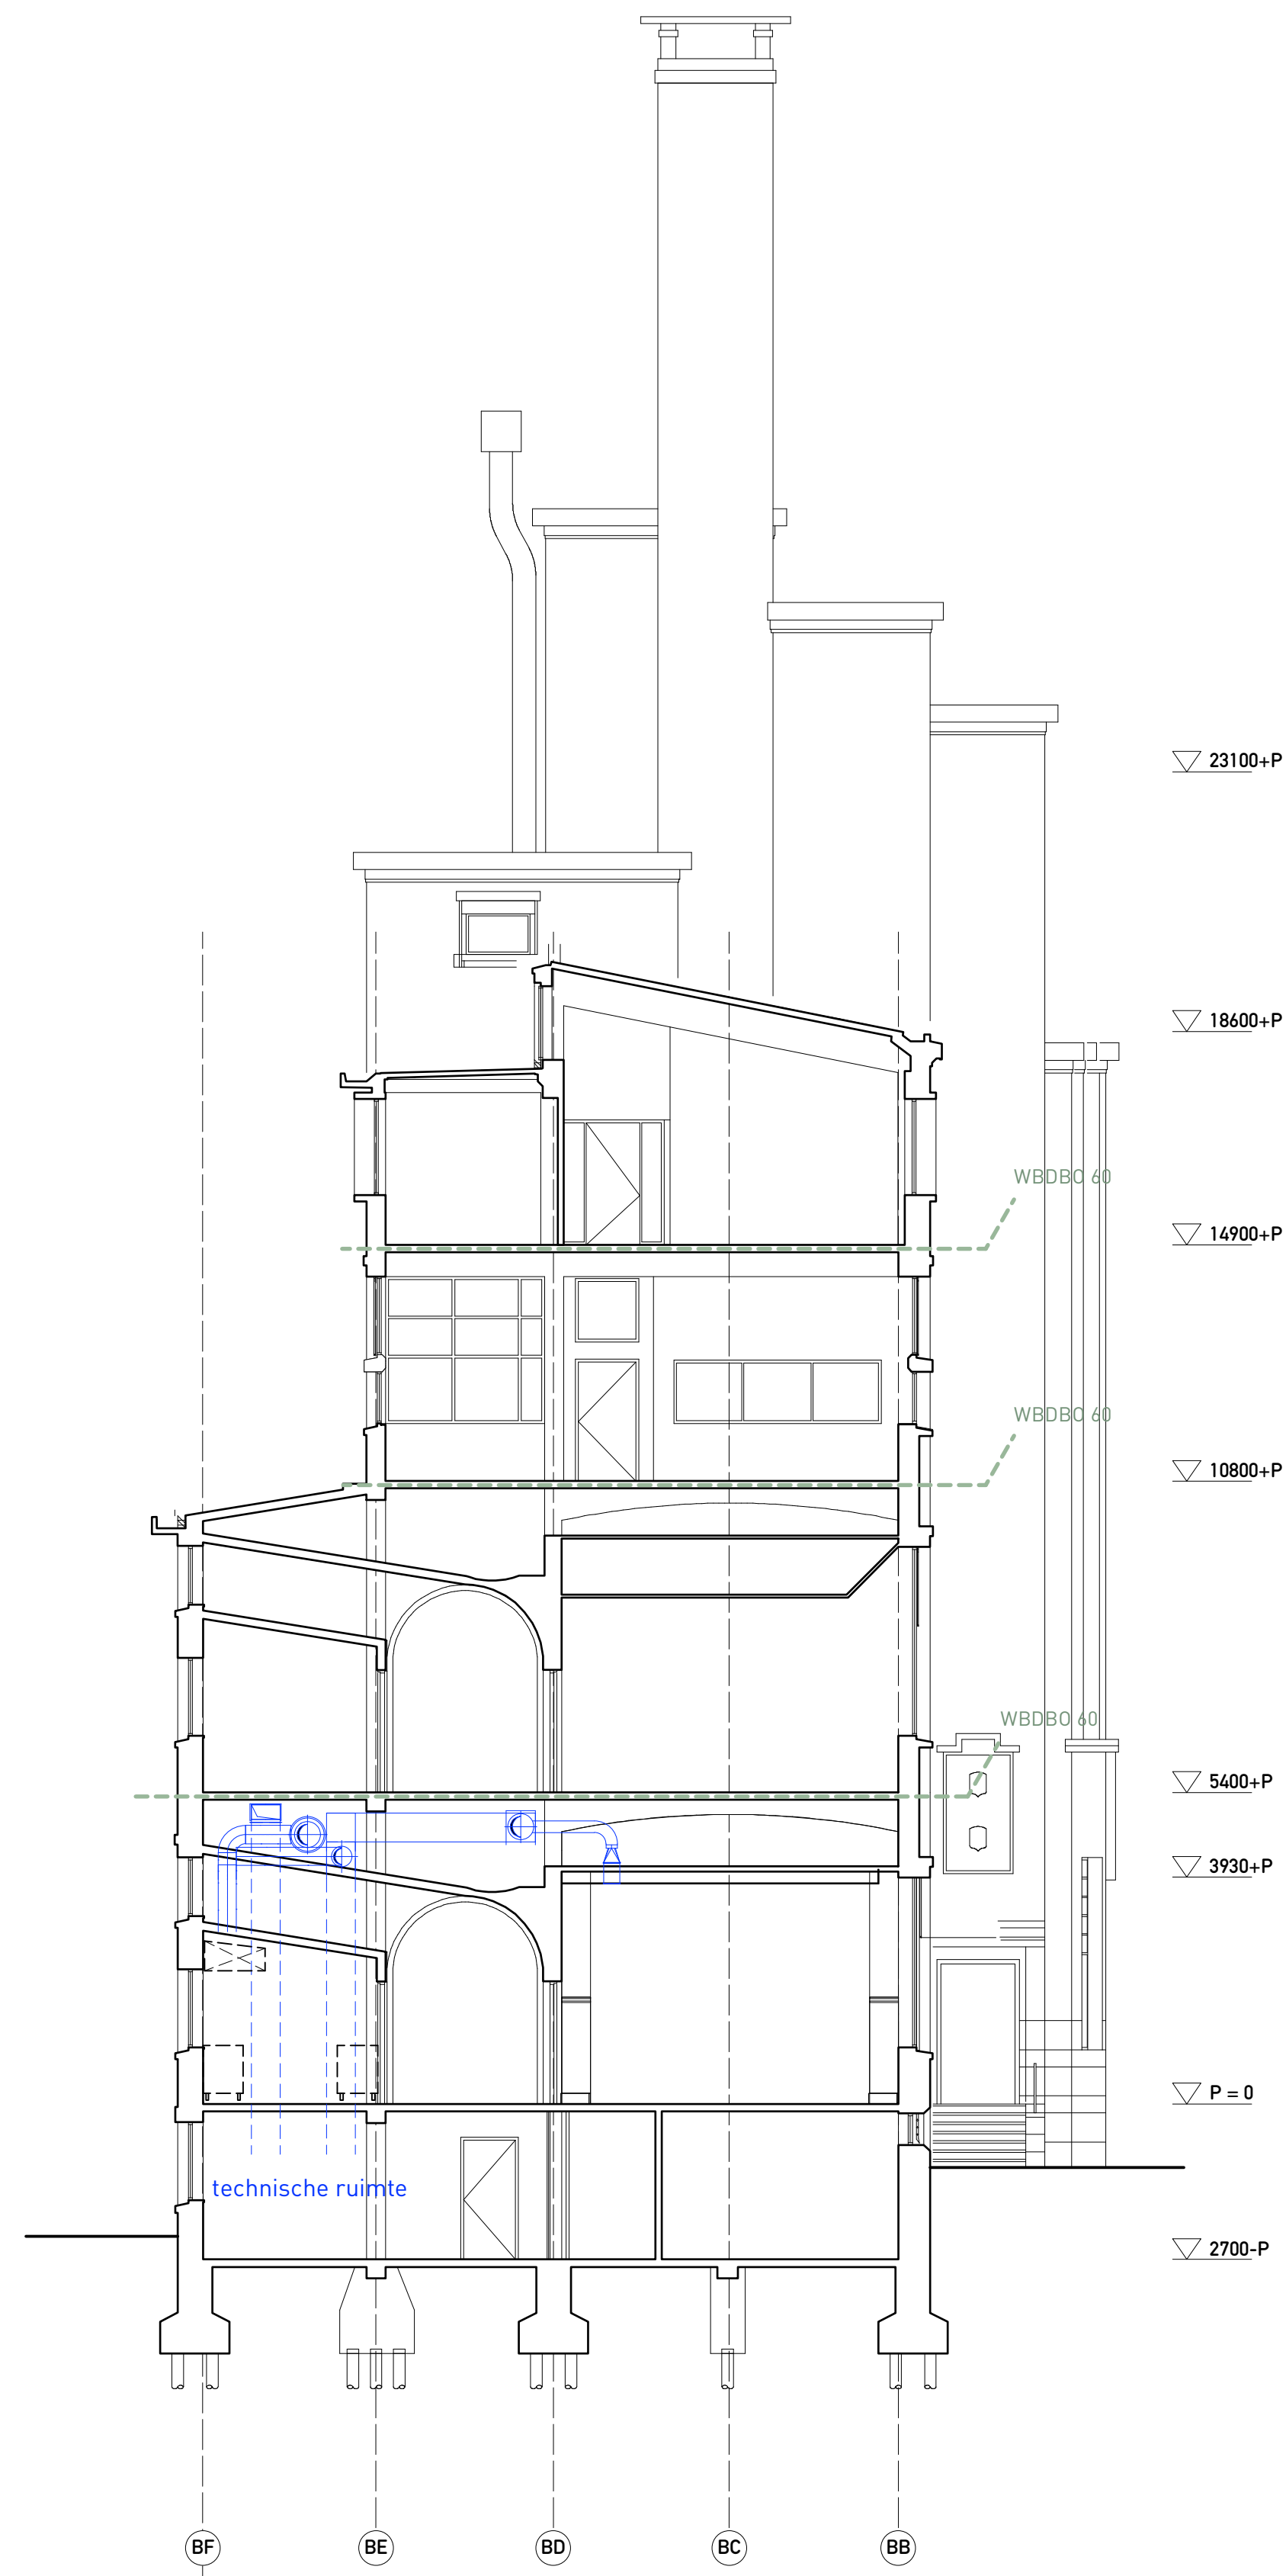

DOORSNEDE 1 - *nieuwe toestand + trace werktuigbouwkundige installatie (indicatief)*

- brandwerende scheiding van 60 min.
- brandwerende scheiding van 30 min.
- deur zelfsluitend WBDBQ 60

in samenwerking met  **Jeroen Hoorn**, architect

alle maten in het werk te controleren			
crossingstraat 55F, 3024 CJ Rotterdam t 010 477 50 79 / 1010 478 30 21 m.hoorn@marsinterieurarchitecten.nl, www.marsinterieur.nl			
MARS INTERIEURARCHITECTEN			
formaat : A1	opdrachtgever : Stadsherstel Historisch Rotterdam N.V.	schaal : 1:100	
datum : 01-12-2023	project : Heinekengebouw	werksnummer : 0353	
wijzigingen :	onderdeel : doorsnede 1 - bestaande en nieuwe toestand + indicatieve weergave trace W-installatie	tekeningnummer : OV-13a	