

DSN 267
schaal: 1 : 20



DSN 269
schaal: 1 : 20

DSN 270
schaal: 1 : 20


DSN 271
schaal: 1 : 20

DSN 253
schaal: 1 : 20

DV001
schaal: 1 : 5

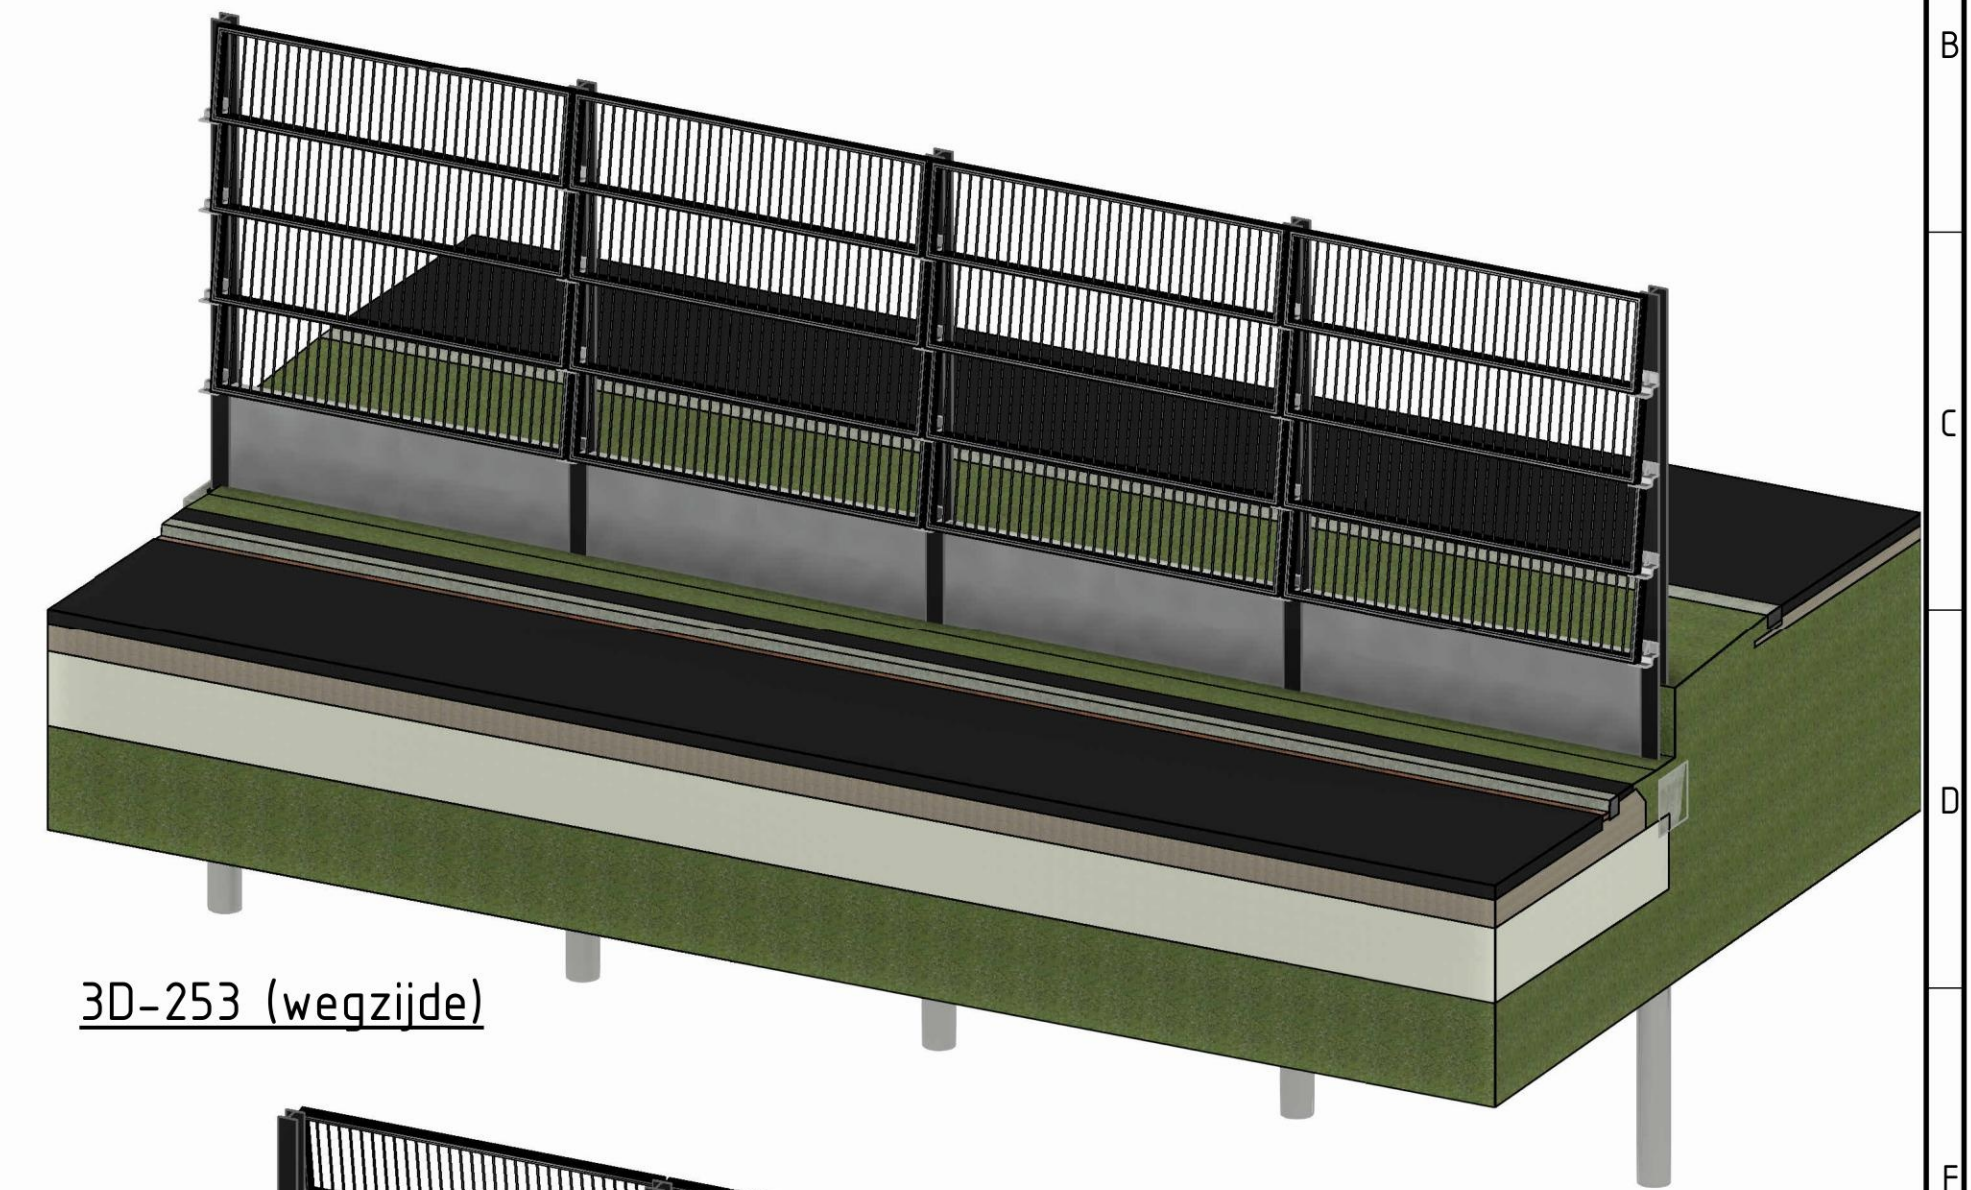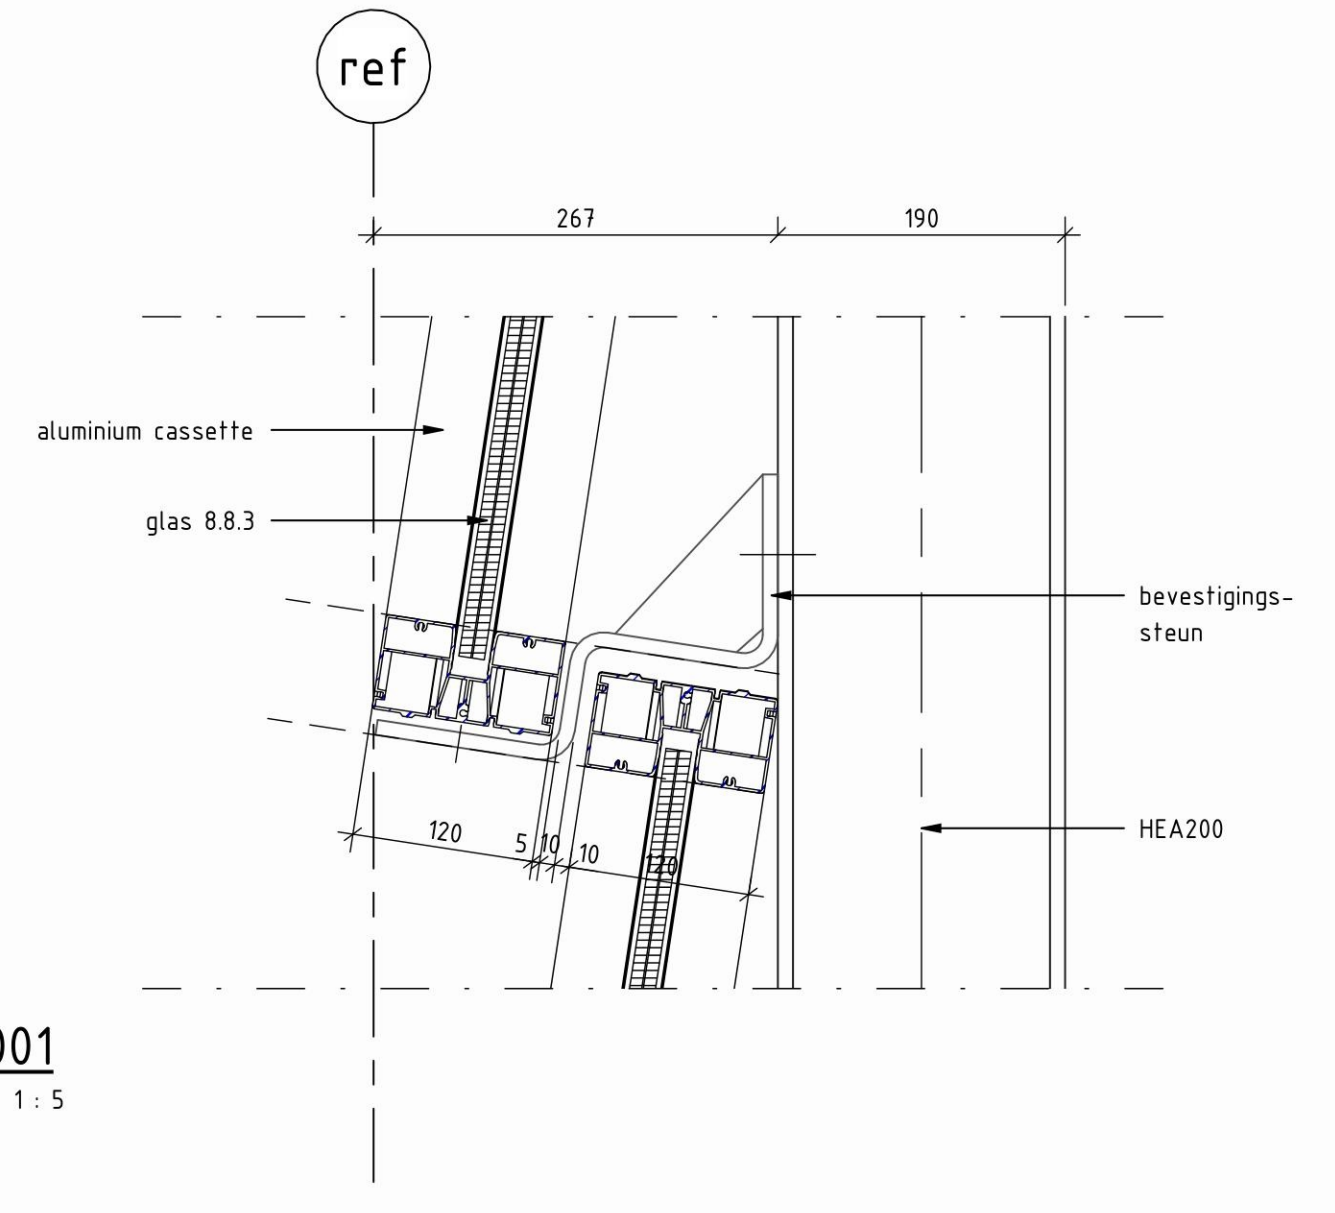

3D-253 (wegzijde)

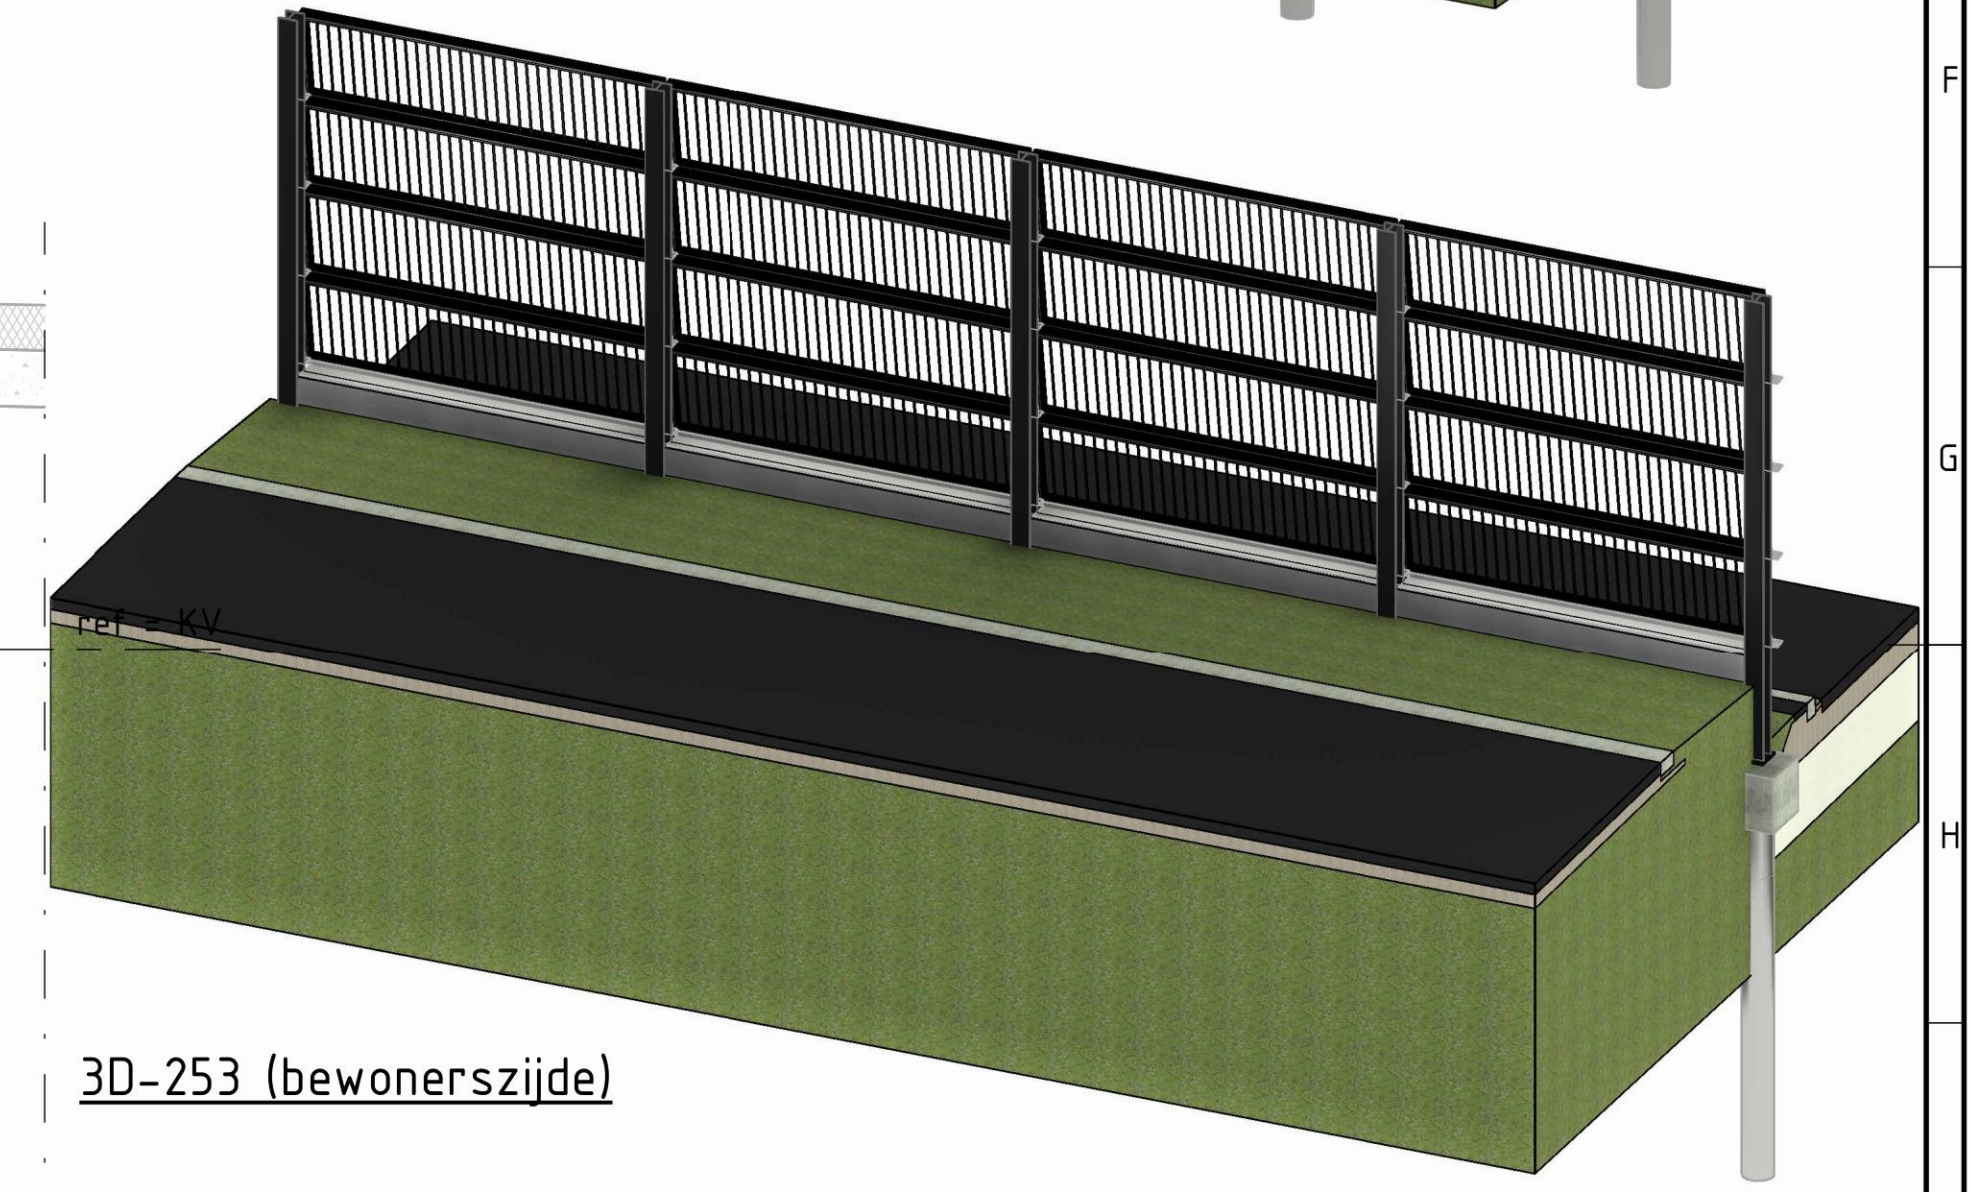

3D-253 (bewonerszijde)

OPMERKINGEN

- coördinaten in mm in het RD-stelsel
- glas voorzien van vogelstrepes 100-20-100
- hoeken volgens 360° stelsel
- hoogtematen in millimeters t.o.v. referentielijn
- kleur stalen onderdelen RAL7016
- maten in mm tenzij anders vermeld
- referentielijn = b.k. kant verharding (dichtsbijzind)

0.1		13-06-2023	JZW	1e conceptuitgave
wijz.	datum	getekend	wijziging t.o.v. vorige versie	
Opdrachtgever				
Project 2331 GLS Groningen				
bureau uitbesteding				
Principetekening				
Aanpak Ring Zuid				
Brailleweg - Groningen				
Principe transparante schermen				
getekend		d.d. 13-06-2023	par.	formaat A1
constructeur		d.d. 13-06-2023	par.	schaal zie tek.
ontwerpleider		d.d. 13-06-2023	par.	SBS
controle		d.d.	par.	WBS WP-
controle		d.d.	par.	PAM
vrijgave		d.d.	par.	Topcode
status		tek.nr. HT-TEK-003		revisie
concept		doc.nr.		0.1