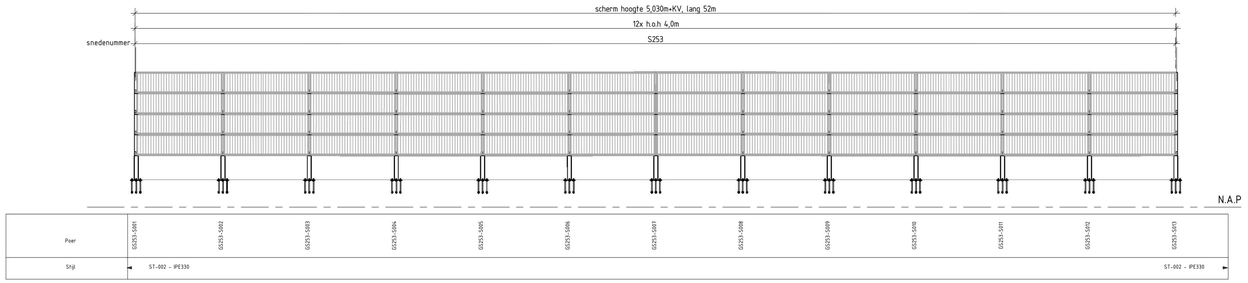

GS-253

schaal: 1 : 100

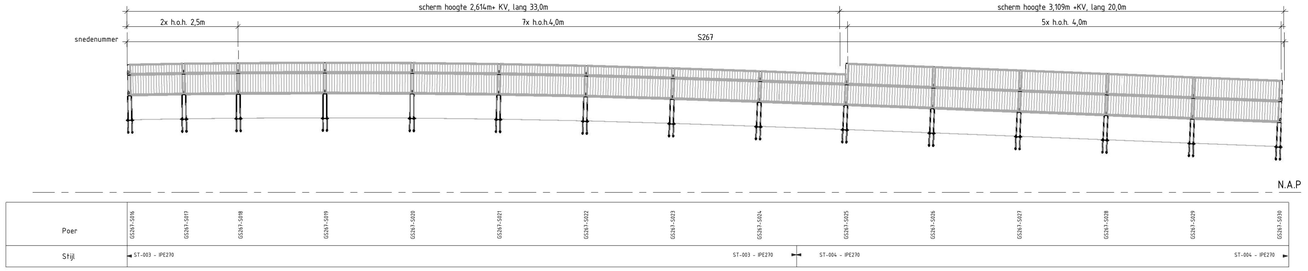

GS-267

schaal: 1 : 100

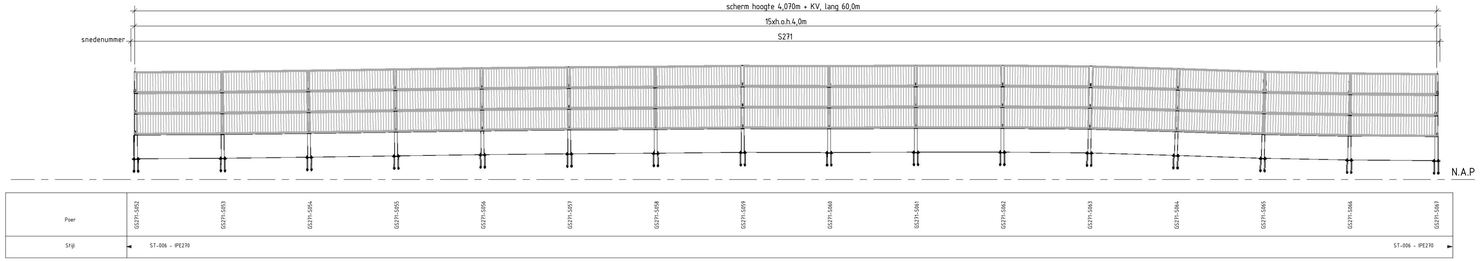

GS-271

schaal: 1 : 100

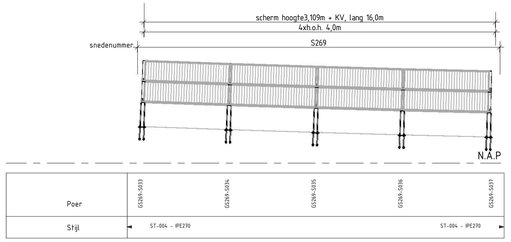

GS-269

schaal: 1 : 100

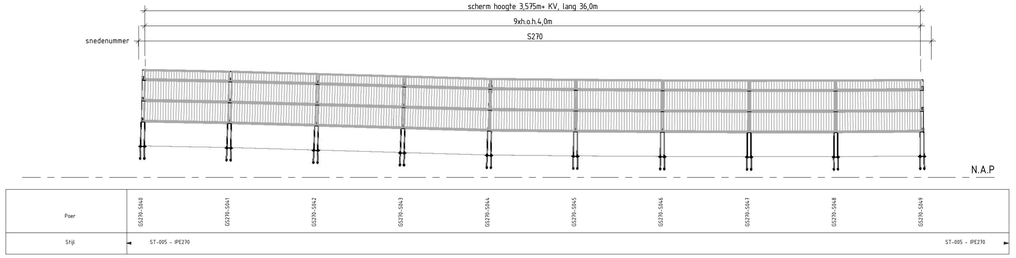

GS-270

schaal: 1 : 100

BIJBEHORENDE TEKENINGEN

- UO-TEK-001 Principetekening bovenbouw transparante schermen
- UO-TEK-002 Situatietekening bovenbouw transparante schermen

OPMERKINGEN

- afwerkingsklasse prefab beton klasse A
- bevestigingsmiddelen thvz: thermisch verzinkt kwaliteit 8.8
- coördinaten in mm in het RD-stelsel
- giet- en ondersabelingsmortel krimparm minimaal K70
- glas voorzien van vogelstrepen 100-20-100
- hoeken volgens 360° stelsel
- hoogtematen in milimeters t.o.v. referentielijn
- kleur aluminium elementen RAL7016
- kleur beton elementen betongrijs
- kleur stalen onderdelen RAL7016
- maten in mm tenzij anders vermeld
- referentielijn = b.k. kant verharding (dichtstbijzijnd)
- staalkwaliteit funderings- en bovenbouwstijlen S235
- staalkwaliteit kop- en voetplaten S355
- stalen onderdelen thermisch verzinkt, tenzij anders vermeld
- sterkteklasse prefab beton C30/37
- thermisch verzinkt volgens NEN-EN-ISO 1461

wijz.	datum	getekend	wijziging t.o.v. vorige versie
1.0	30-06-2023	MAL	Definitief te uitgave

Opdrachtgever: eurorail — Veilige werkzaamheid begint met een veilige aanpak

Project 2331 GLS Groningen

Uitvoerings ontwerp

Aanpak Ring Zuid

Brailleweg - Groningen

Aanzichtstekening transparante schermen

bureau uitbesteding: WBA INFRA

akk. par.

behoort bij

getekend	[redacted]	30-06-2023	par.	
constructeur	[redacted]	d.d. 30-06-2023	par.	
ontwerpleider	[redacted]	d.d. 30-06-2023	par.	
controle			par.	

gemaakt	Bron: [redacted]	par. [redacted]	30.06.2023
gecontroleerd	[redacted]	par. [redacted]	30.06.2023
ingegeven:	[redacted]	par. [redacted]	d.d. 02.07.2023
status	Ingegeven door CHP (intern)	Fase:	UO-Uitvoeringsontwerp
aanlever/kwaliteit	Ter acceptatie OG	Versie:	01

blad/bladen	1/1
formaat	A1-1189
schaal	1:100
SBS	
WBS WP-	
PAM	
Topcode	

revisie

Document ID: AR2-TO-CNN-DG10-15741-TE UO-40
Ziekkodering: ym-ch-CNN00-CNN-Ontwerp tot aan DO
Werkpakket: CNN00 - Ontwerpfase tot aan DO
Werkdagnummer: CNN00 - Werkdagnummer ongevuld