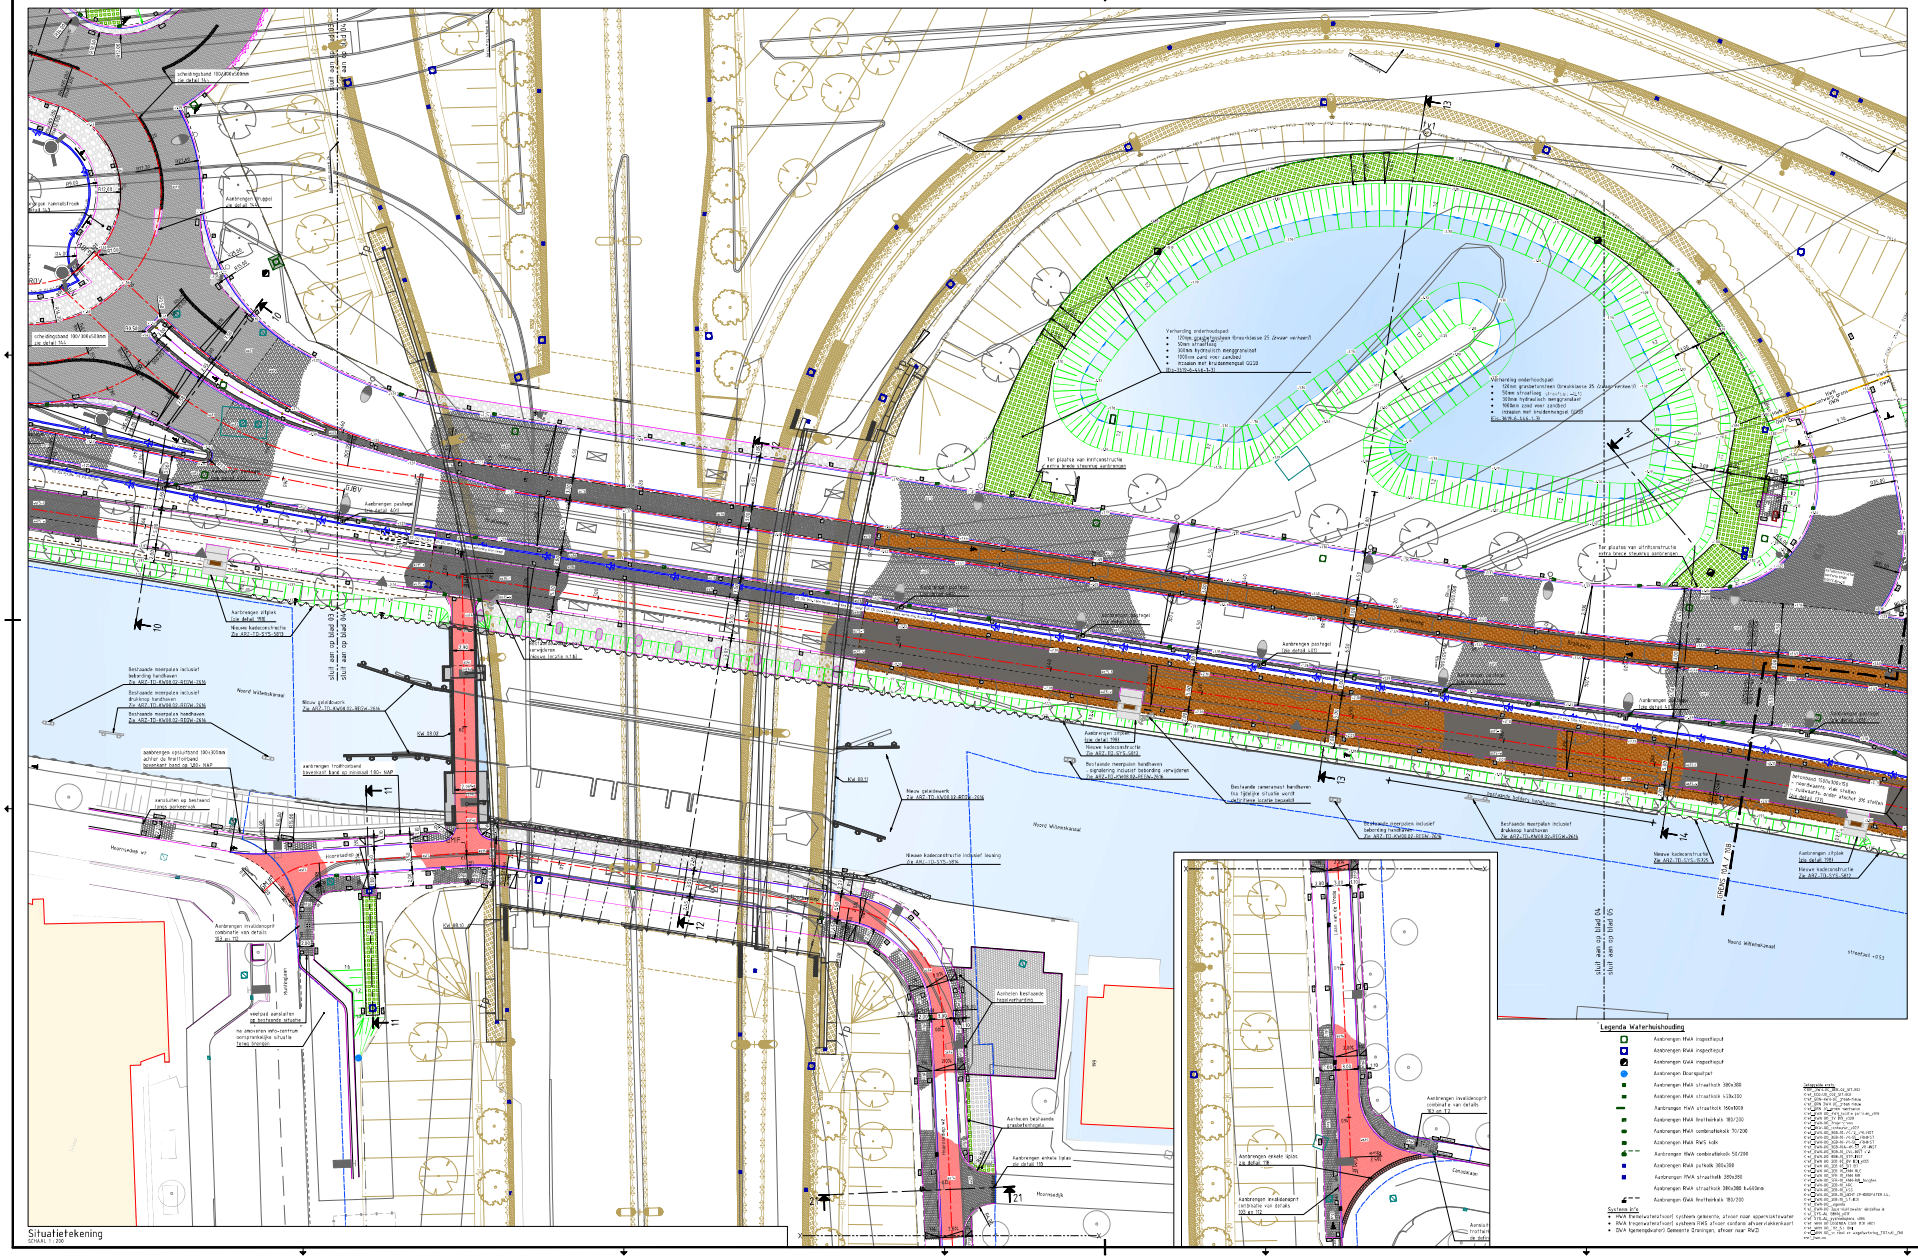

Situatietekening
SCHAAL 1:200

Legenda situatie

Legenda verharding

Verhardingsconstructies

Legenda Waterhuishouding

sluit aan op blad 03/05

VOOR UITVOERING
21.12.2022
COMBINATIE HEREPOORT

AANPAK RING ZUID GRONINGEN
Uitvoeringsontwerp
Deelgebied: 10
Ontwerp Onderliggende wegen
Brailleweg
Bovengrondse Infrastructuur