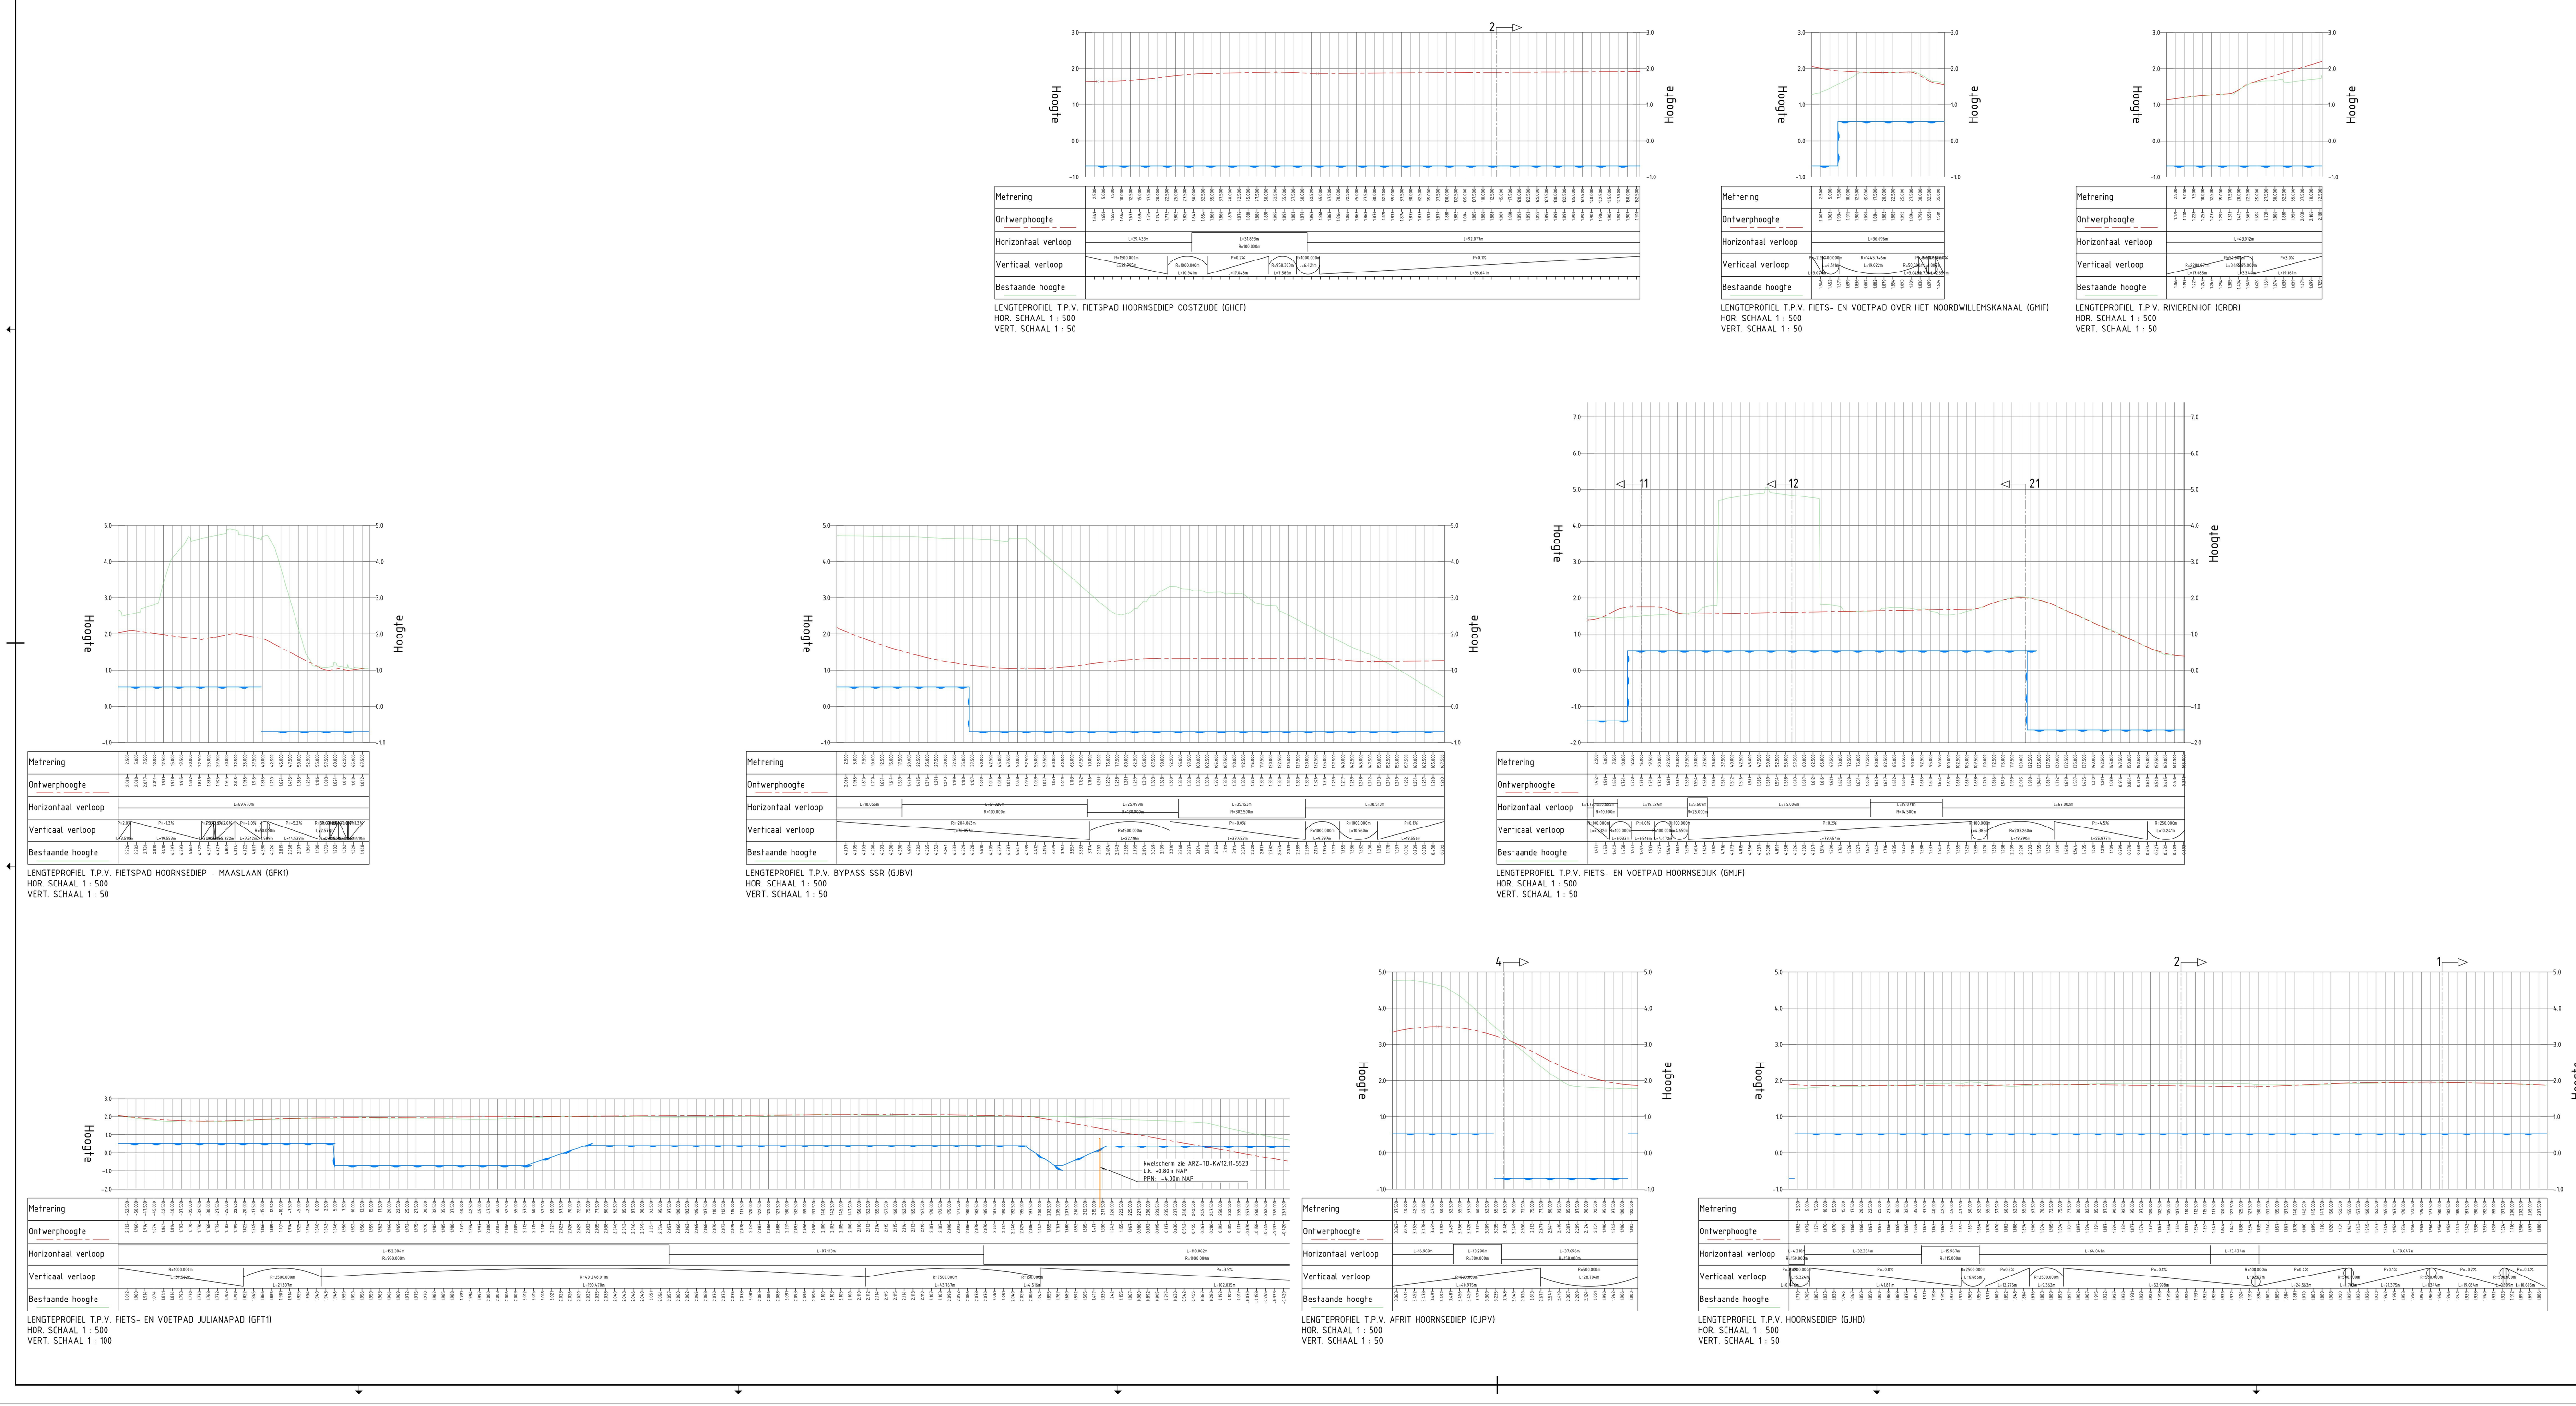

LENGTEPROFIEL T.P.V. FIETSPAD HOORNSEDIEP OOSTZIJDE (GHCF)
HOR. SCHAAL 1 : 500
VERT. SCHAAL 1 : 50

LENGTEPROFIEL T.P.V. FIETS- EN VOETPAD OVER HET NOORDWILLEMSKANAAL (GMIF)
HOR. SCHAAL 1 : 500
VERT. SCHAAL 1 : 50

LENGTEPROFIEL T.P.V. RIVIERENHOF (GRDR)
HOR. SCHAAL 1 : 500
VERT. SCHAAL 1 : 50

LENGTEPROFIEL T.P.V. FIETSPAD HOORNSEDIEP - MAASLAAN (GFK1)
HOR. SCHAAL 1 : 500
VERT. SCHAAL 1 : 50

LENGTEPROFIEL T.P.V. BYPASS SSR (GJBV)
HOR. SCHAAL 1 : 500
VERT. SCHAAL 1 : 50

LENGTEPROFIEL T.P.V. FIETS- EN VOETPAD HOORNSEDIJK (GMJF)
HOR. SCHAAL 1 : 500
VERT. SCHAAL 1 : 50

LENGTEPROFIEL T.P.V. FIETS- EN VOETPAD JULIANAPAD (GFT1)
HOR. SCHAAL 1 : 500
VERT. SCHAAL 1 : 100

LENGTEPROFIEL T.P.V. AFRIT HOORNSEDIEP (GJPV)
HOR. SCHAAL 1 : 500
VERT. SCHAAL 1 : 50

LENGTEPROFIEL T.P.V. HOORNSEDIEP (GJHD)
HOR. SCHAAL 1 : 500
VERT. SCHAAL 1 : 50

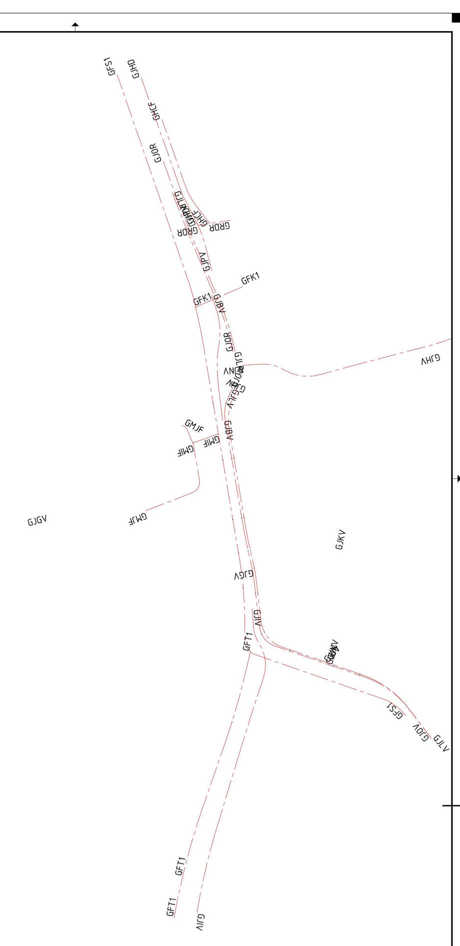

- Maten in meters tenzij anders aangegeven
- Hoogtemaatvoering in meters t.o.v. NAP
- Hoeken aangegeven in graden
- Coordinaten in meters t.o.v. rijksdriehoekenstelsel

0 5 10 15 20m
Schaal 1:500

Gekoppelde Xrefs:
Xref_OWN-UO_GEB-10_LPR.dwg

Rijkswaterstaat
Ministerie van Infrastructuur en Milieu

COMBINATIE HEREPOORT

AANPAK RING ZUID GRONINGEN

Definitief ontwerp
Deelgebied 10
Ontwerp Onderliggende wegen
Lengteprofielen
Blad 02

getekend:	[redacted]	[redacted]	d.d. 22.07.2021	formaat: 594 x 1470
gecontroleerd:		[redacted]	d.d. 23.07.2021	schaal: 1:500
vrijgegeven:		par.	d.d. 23.07.2021	in 2 bladen, blad nr. 2
status:	Vrijgegeven door CHP (intern)	Fase:	DO-Definitief Ontw	Document ID: ARZ-TD-OWN-DG10-11987
workflowstatus:	Vrijgegeven	Versie:	04	Zoekcodering: ARZ-TD-OWN-DG10-11987-TE-DO-54 Werkpakket: wp-do-GWW-OWN-Ontwerp tot met DO (herijkingsfase) - GWW onderliggend wegennet

Plotdatum: donderdag 22 juli 2021

Bestand: ARZ-OWN-DO-_GEB10 LPR.dwg