



Situatie GS253

schaal: 1:200

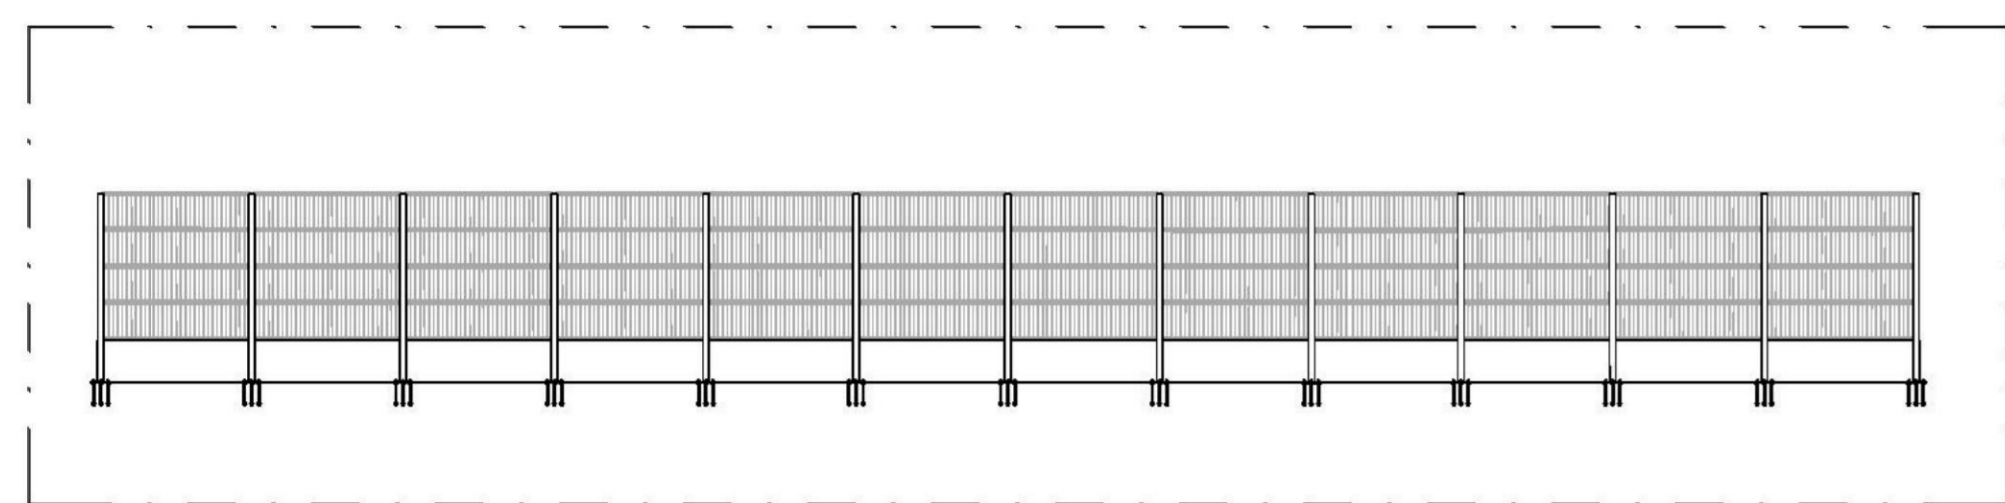


A-A Aanzicht bewonerszijde GS253

schaal: 1:200

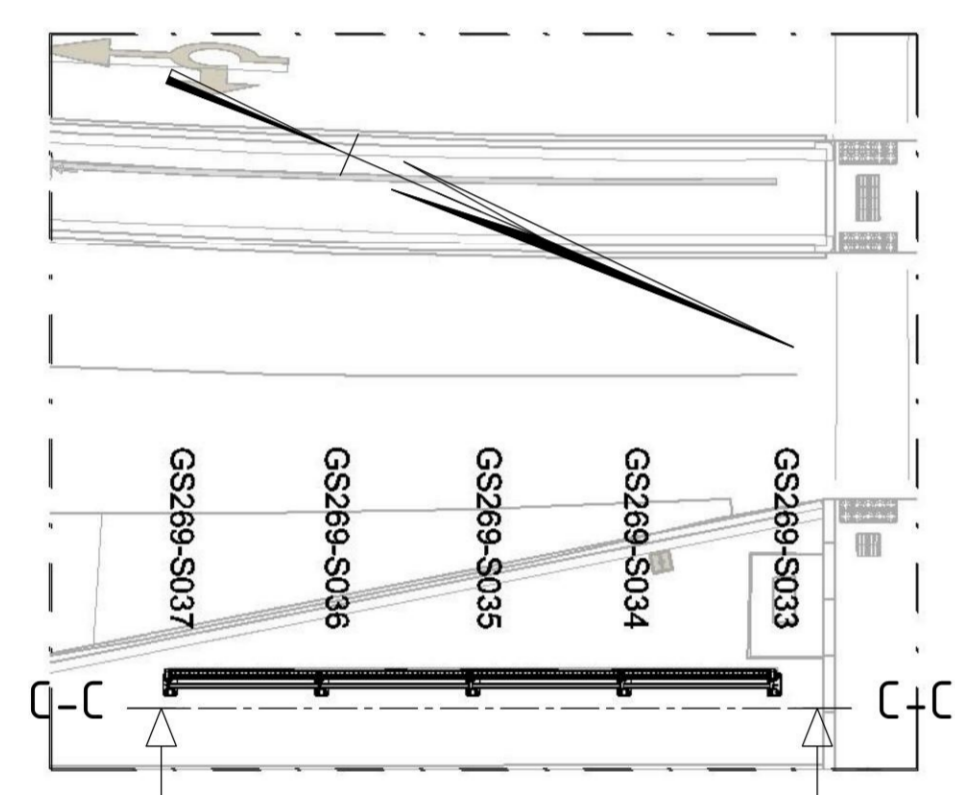


Situatie GS269

schaal: 1:200

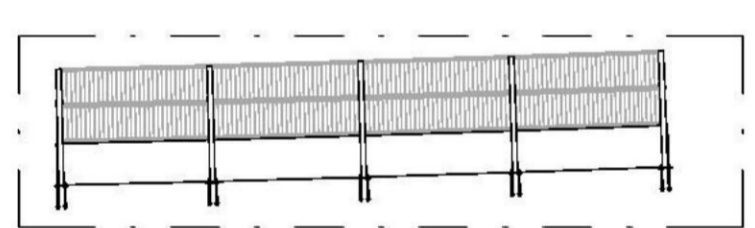


C-C Aanzicht bewonerszijde GS269

schaal: 1:200

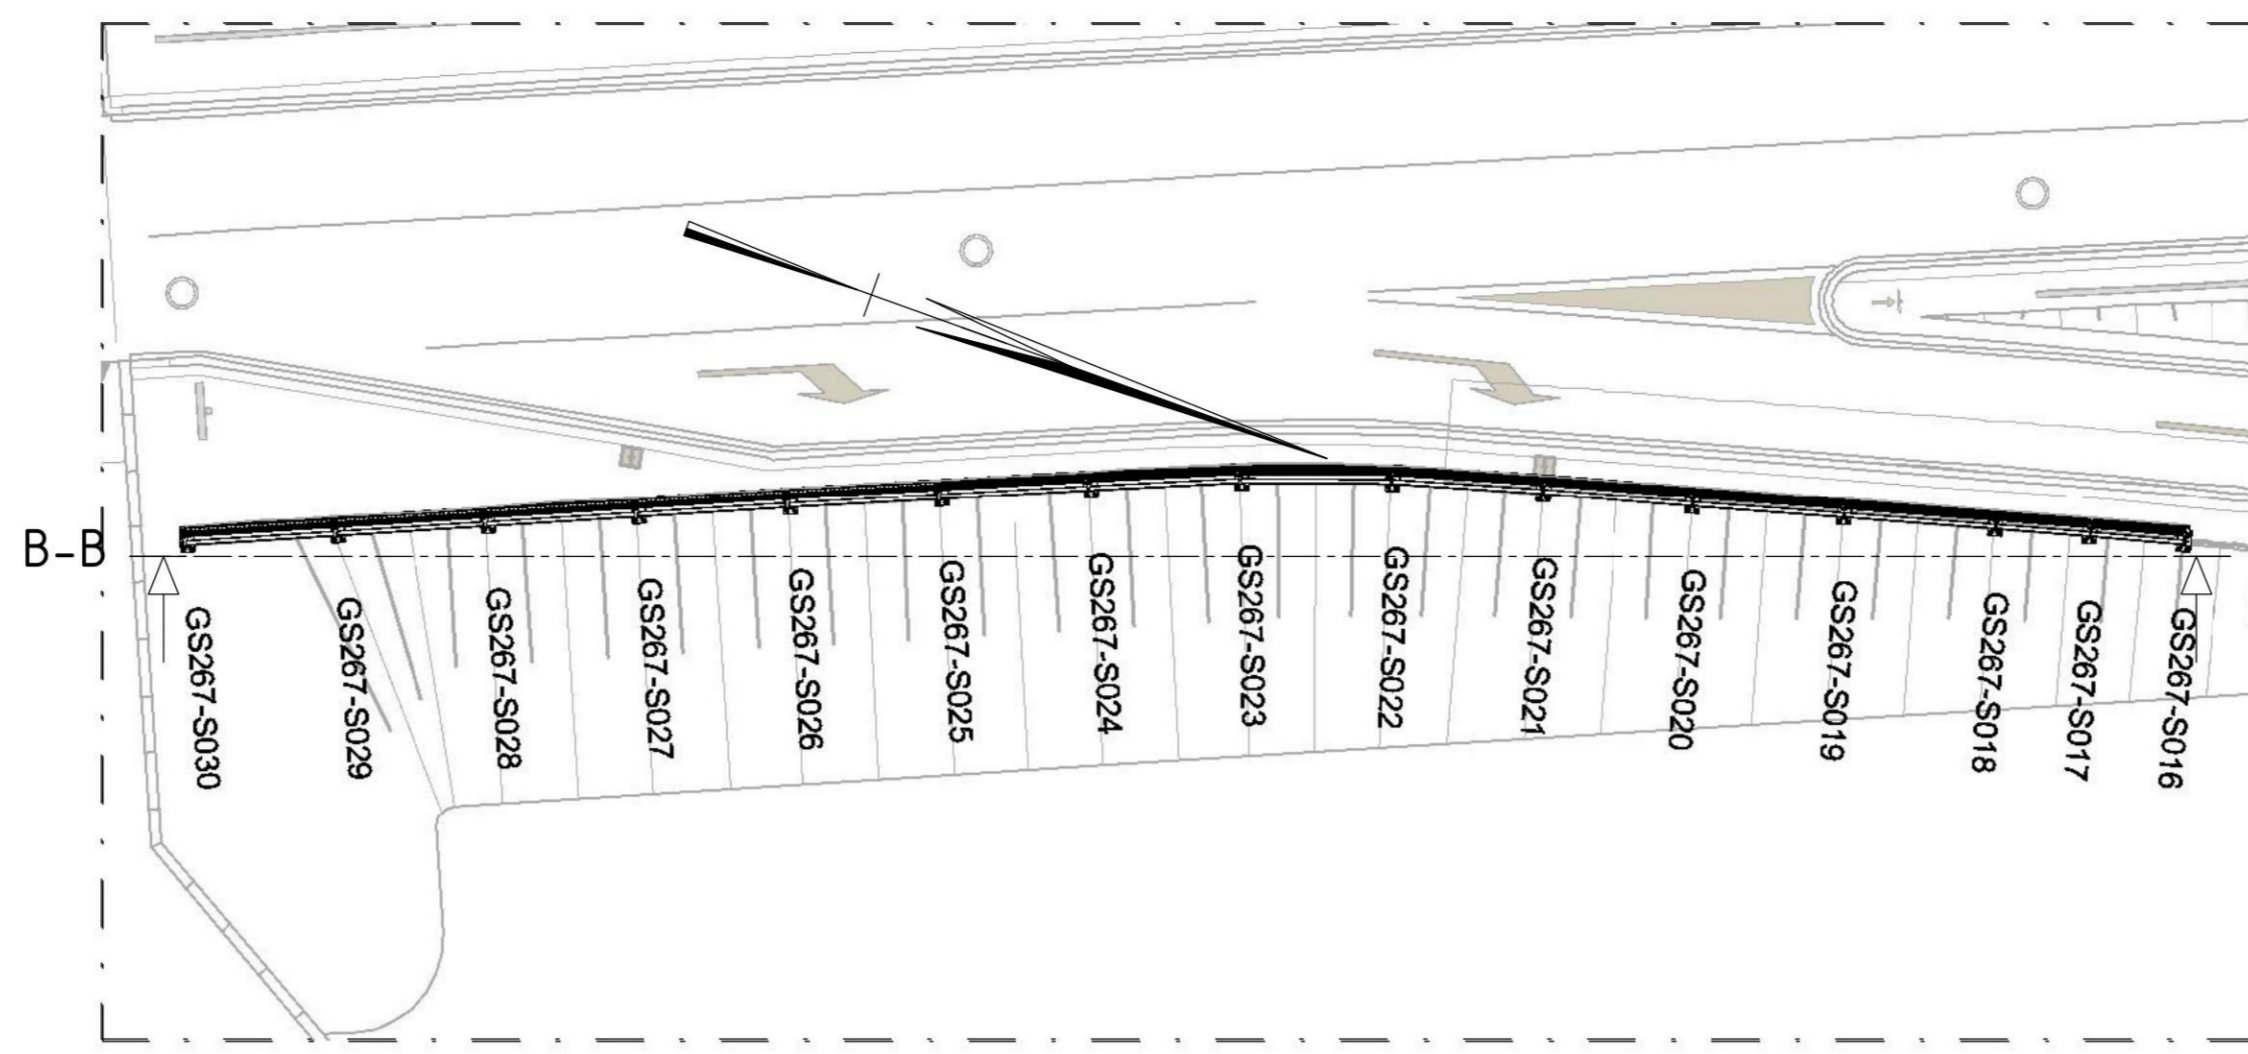


Situatie GS267

schaal: 1:200

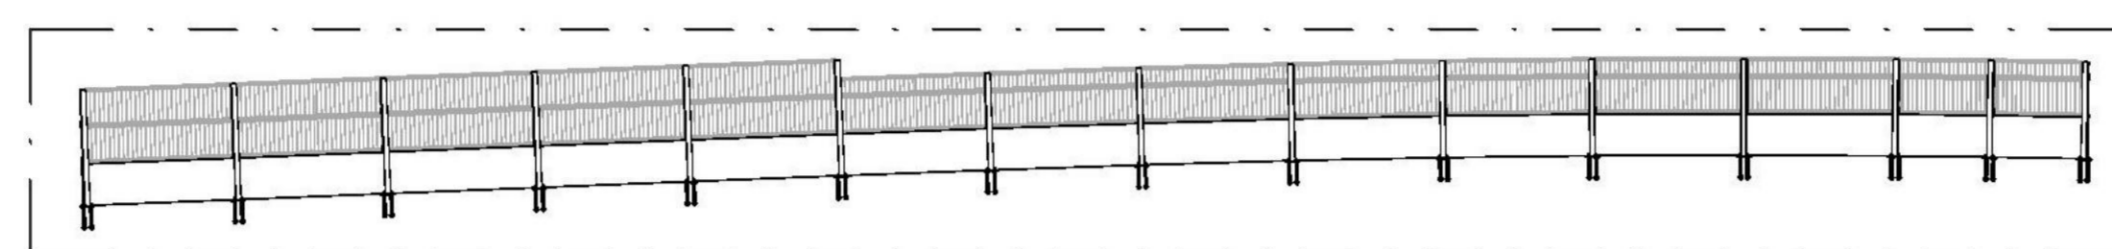


B-B Aanzicht bewonerszijde GS267

schaal: 1:200

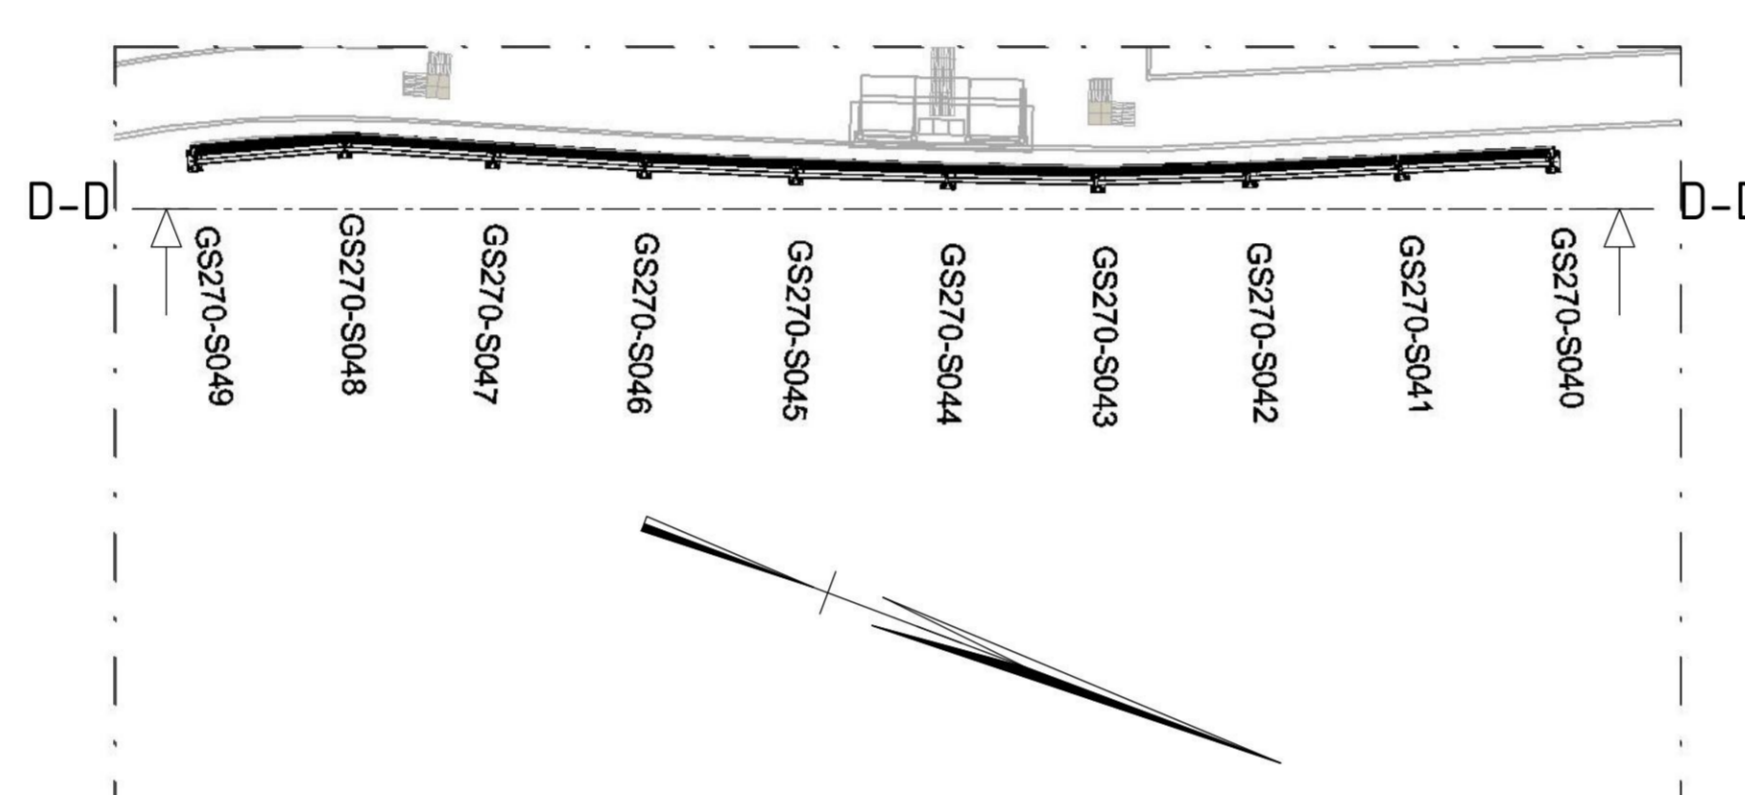


Situatie GS270

schaal: 1:200

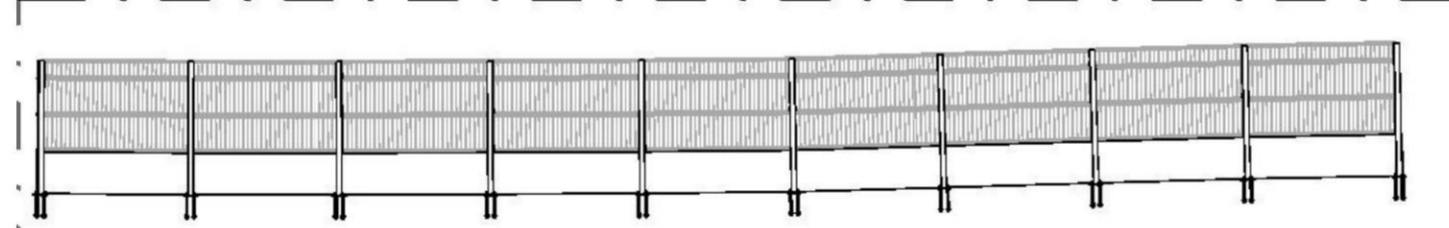


D-D Aanzicht bewonerszijde GS270

schaal: 1:200

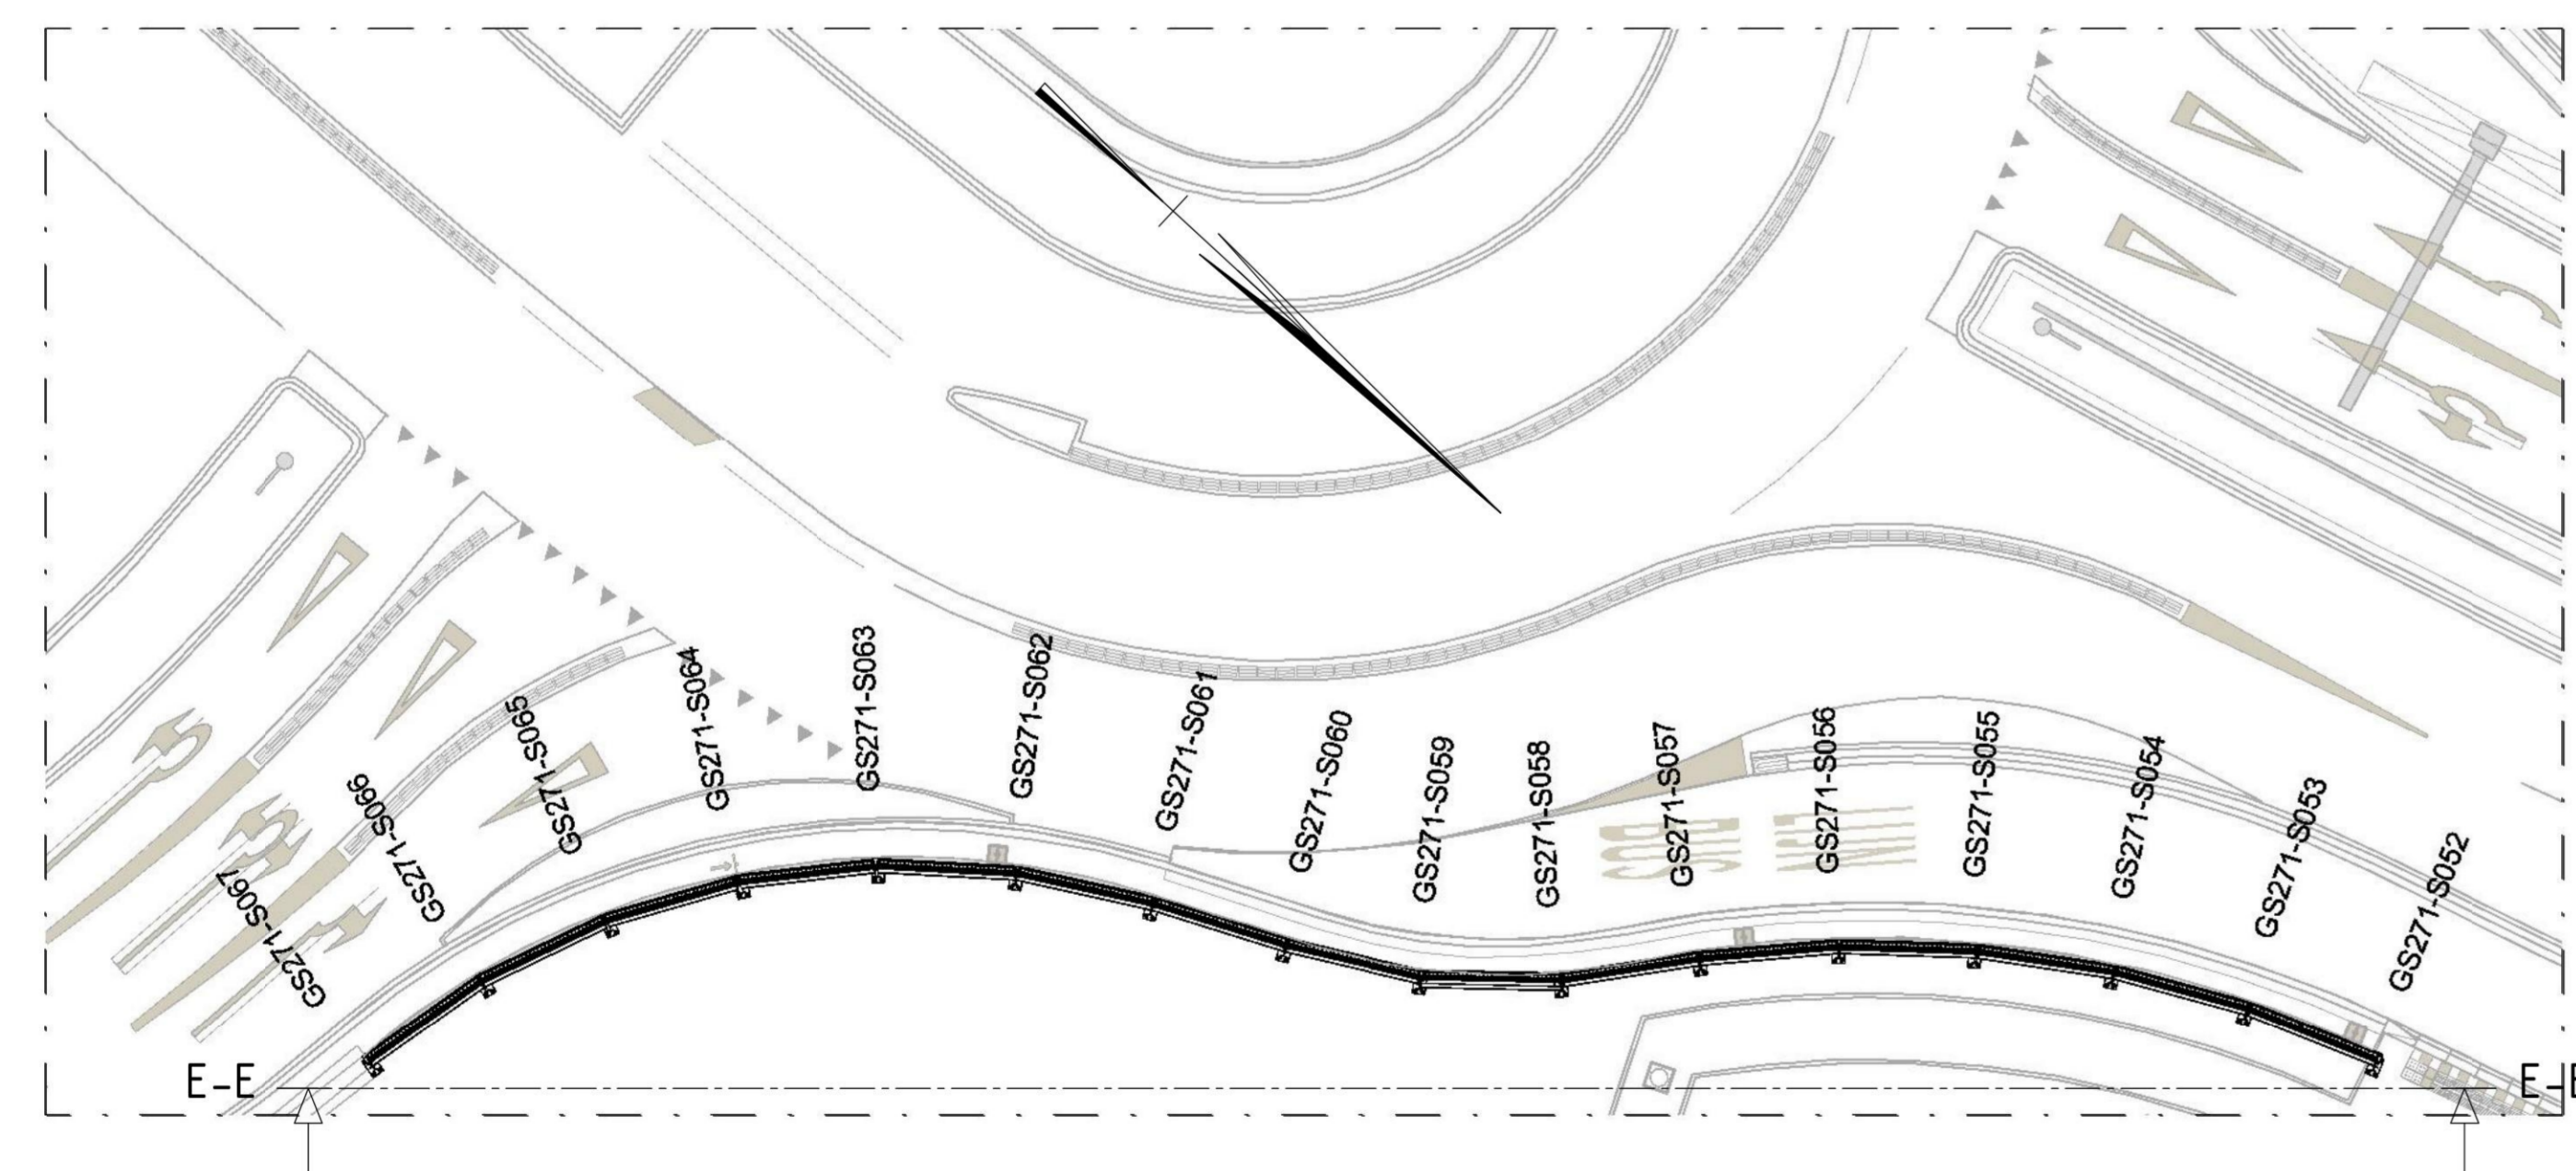


Situatie GS271

schaal: 1:200

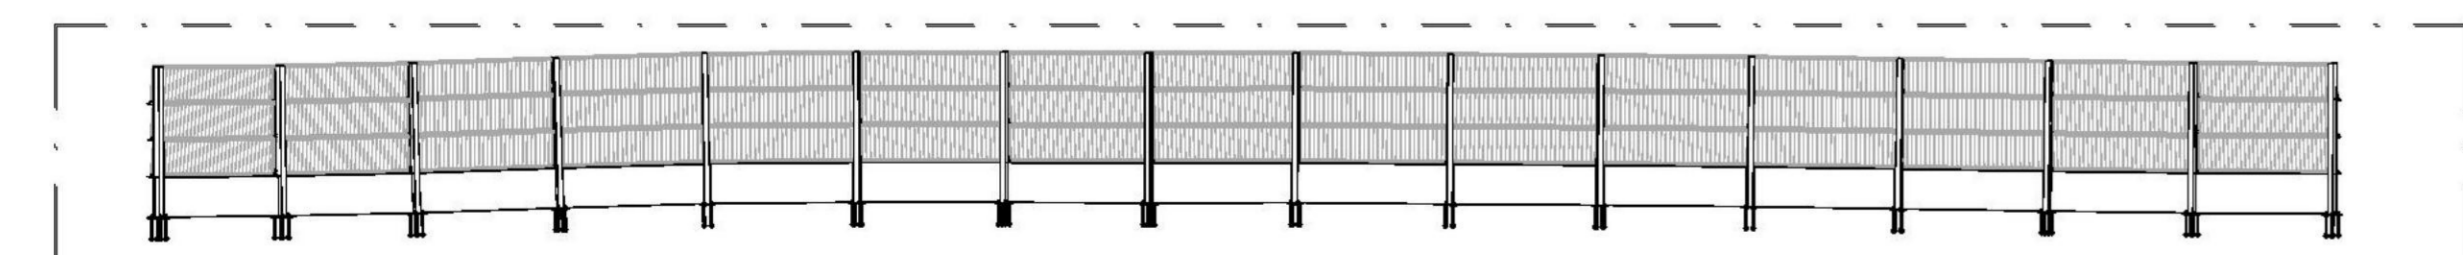

E-E Aanzicht bewonerszijde GS271

schaal: 1:200

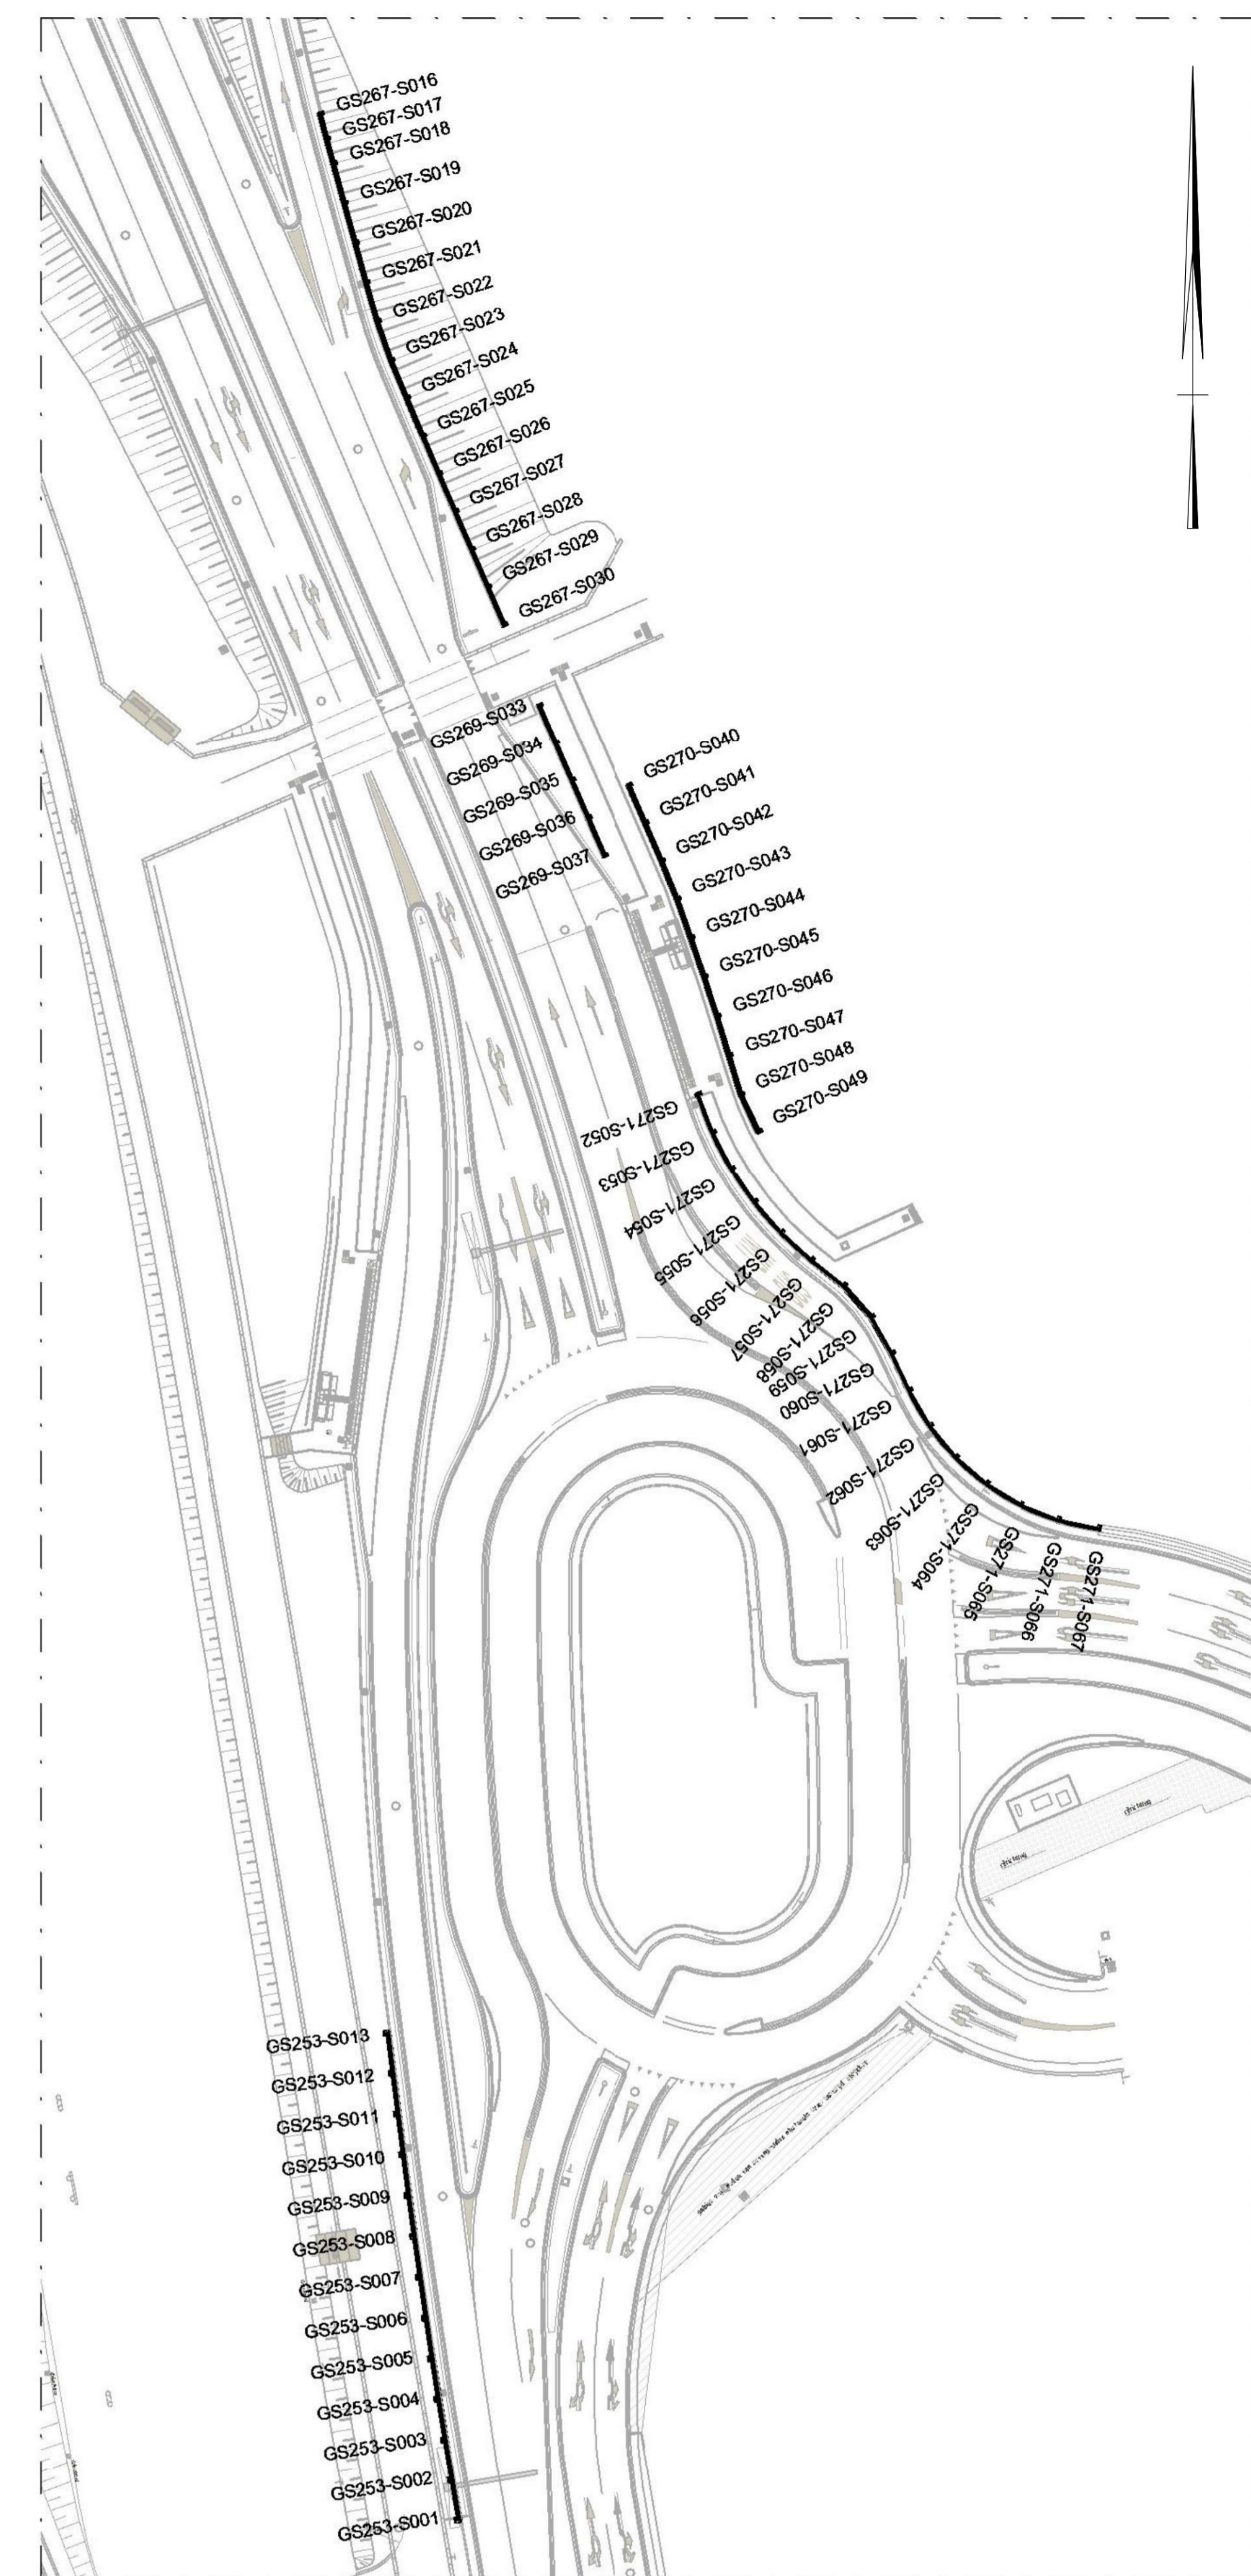

Situatie overzicht

schaal: 1:500

BIJBEHORENDE TEKENINGEN

- UD-TEK-001 Principe-tekening transparante geluidsschermen
- UD-TEK-003 Aanzichtstekening transparante geluidsschermen

ONDERLIGGENDE TEKENINGEN

- 3D lijnen geluidsschermen geb-10.dwg
- xref-stralenummering

OPMERKINGEN

- afwerkingsklasse prefab beton klasse A
- bevestigingsmiddelen thvz: thermisch verzinkt kwaliteit 8.8
- coördinaten in mm in het RD-stelsel
- giet- en ondersabelingsmorfel: kringarm minimaal K70
- glas voorzien van voetstrepen 100-20-100
- hoeken volgens het 360° stelsel
- kleur aluminium elementen RAL7016
- kleur beton elementen betongrijs
- kleur stalen onderdelen RAL7016
- maten in mm tenzij anders vermeld
- referentielijn = b.k. kantverharding
- staalkwaliteiten fundamente- en bovenbouwstijlen S235
- staalkwaliteit kop- en voetplaten S355
- stalen onderdelen thermisch verzinkt, tenzij anders vermeld
- sterkteklasse prefab beton C30/37
- thermisch verzinkt volgens NEN-EN-ISO 1461

1.0		30-06-2023	AWE	Definitief te uitgave
UD	titel	getekend	opgesteld	voorgedragen
Opdrachtgever				
Project 2331 GLS Groningen				
Uitvoeringsontwerp				
Aanpak Ring Zuid				
Brailleweg - Groningen				
Situatie-tekening bovenbouw transparante schermen				
getekend		30-06-2023	par.	blad/bladen
constructeur		d.d. 30-06-2023	par.	formaat A0
ontwerpleider		d.d. 30-06-2023	par.	schaal div.
controle				SBS
revisie				WBS WP-
aanvraag		20.06.2023	par.	FRM
aanvraag		20.06.2023	par.	Topcode
aanvraag		02.07.2023	par.	revisie
Datum: Vrijgegeven door OIP (inter)				
Toelichting:				