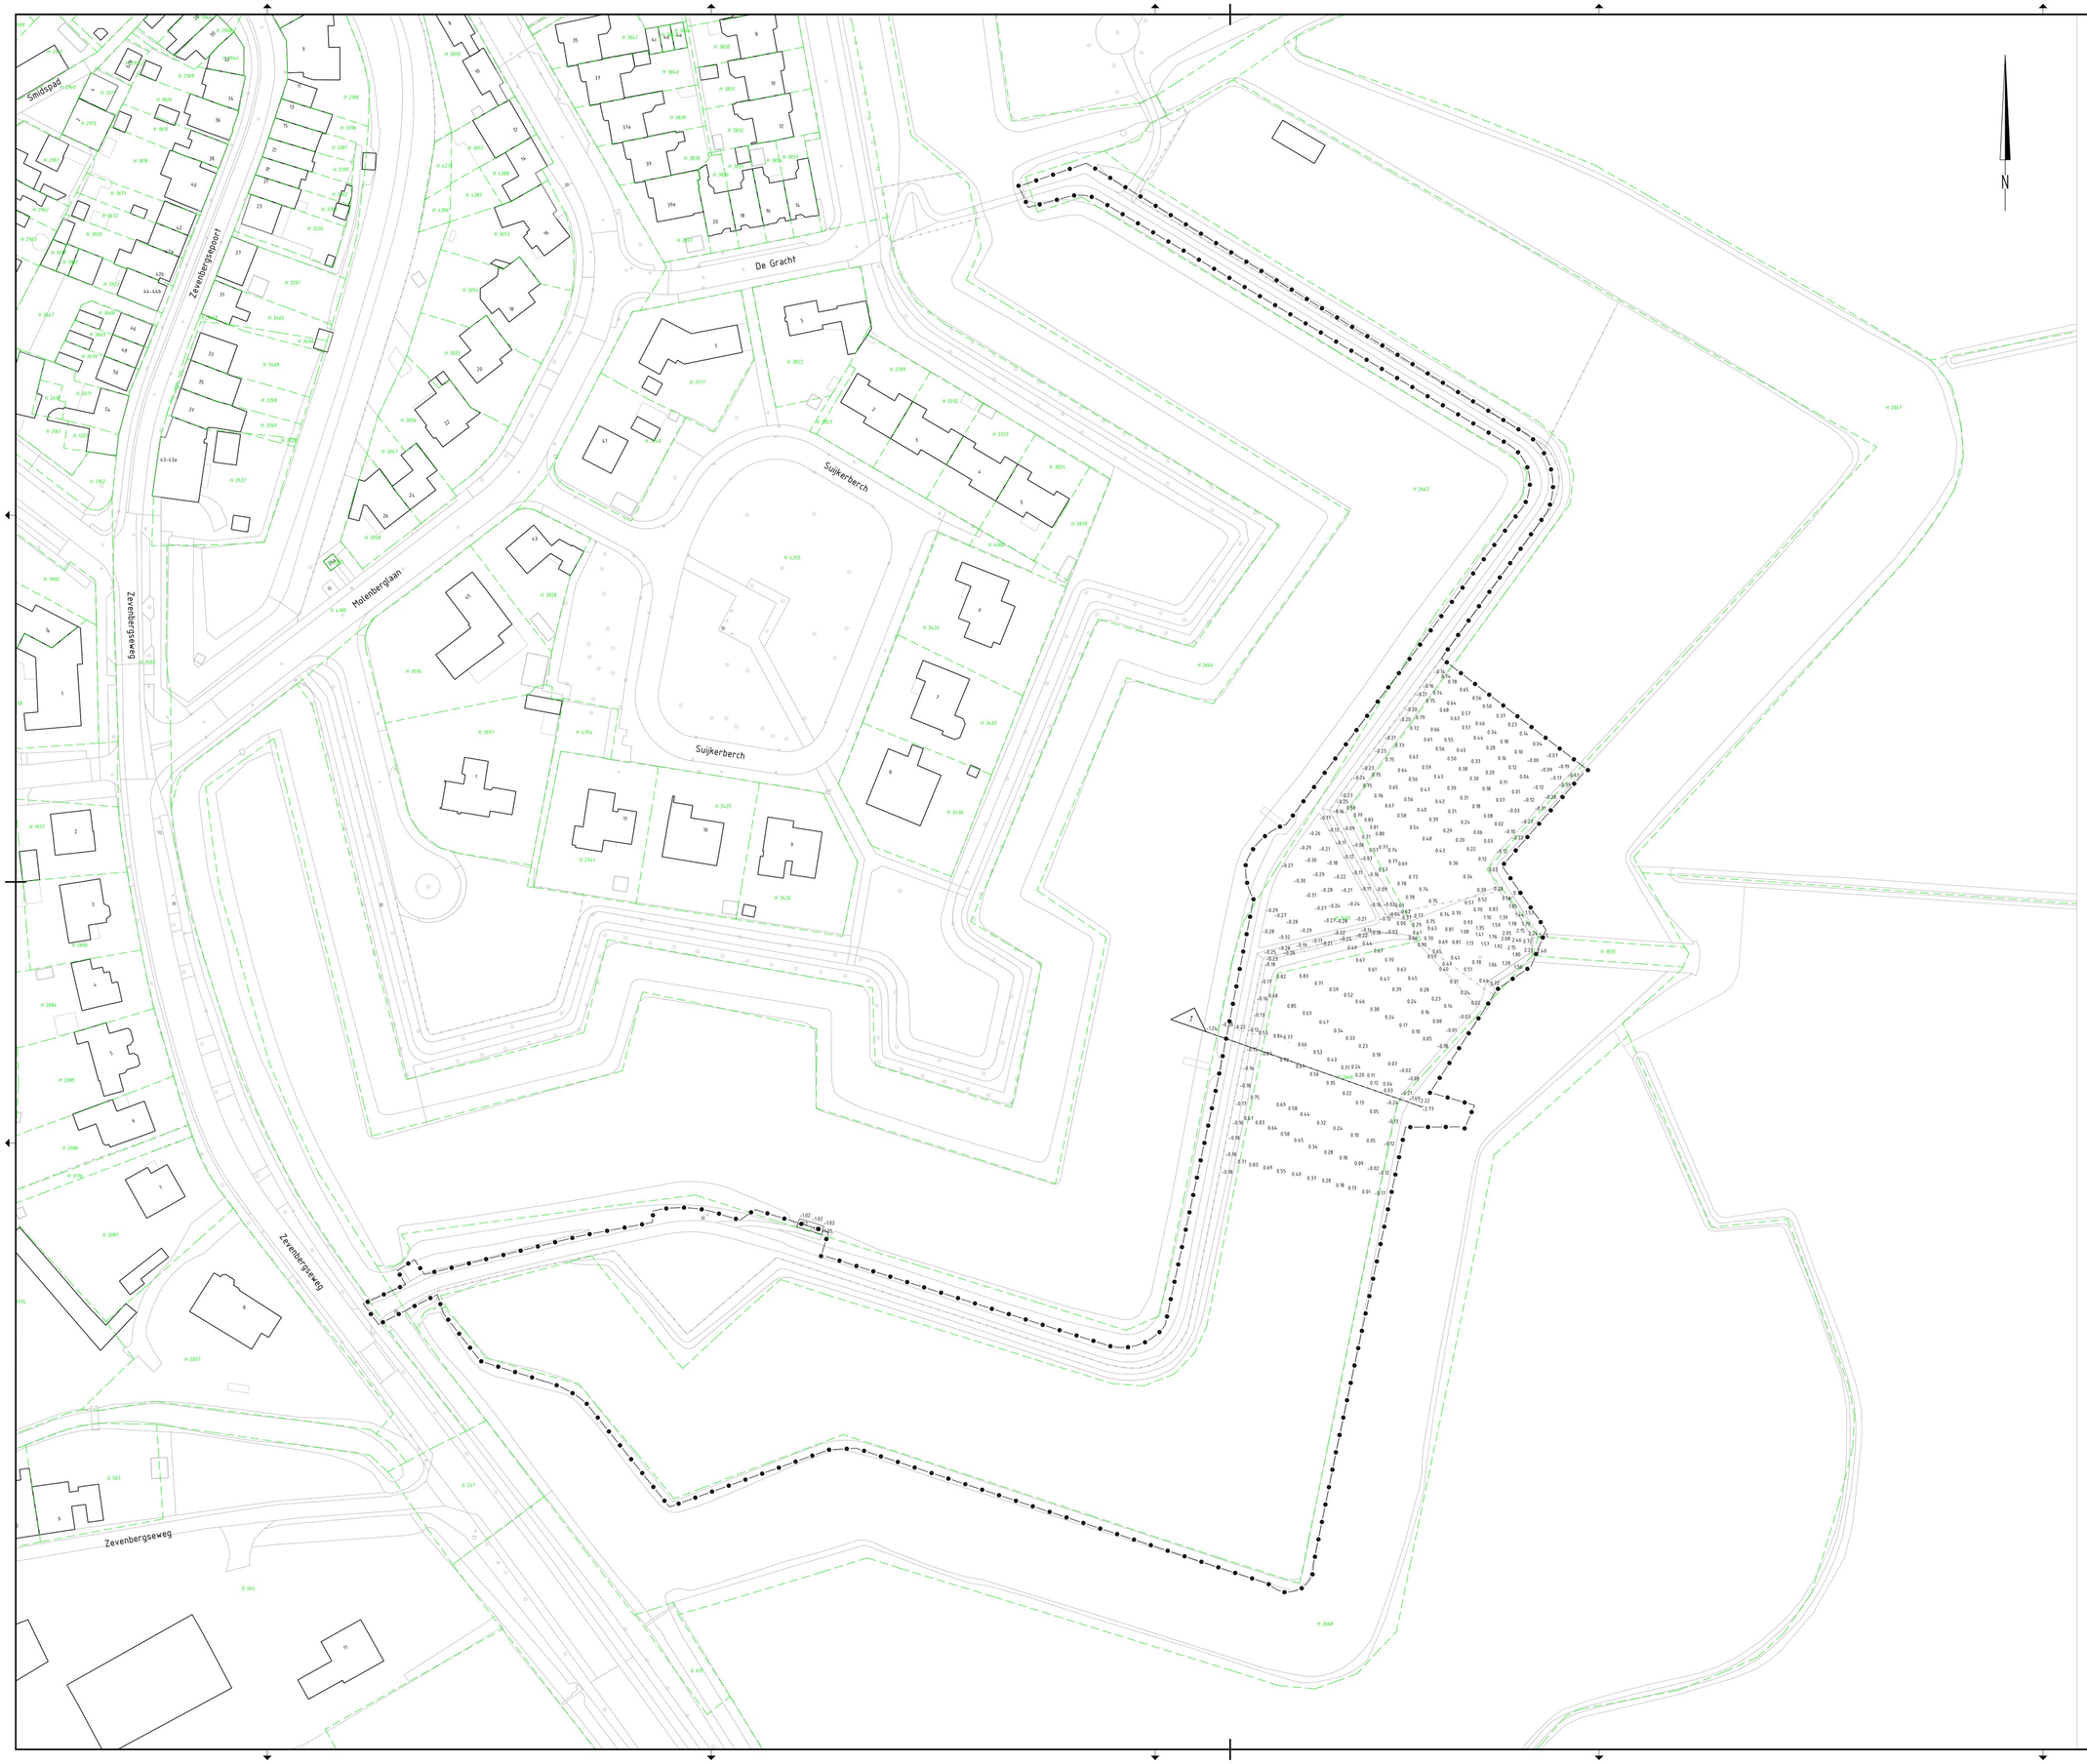

Legenda

0.65	maaiveldhoogte
	bestaande kadastrale grens volgens pdok.nl
	werkgrens
1	ingemeten profiellijn

Situatie

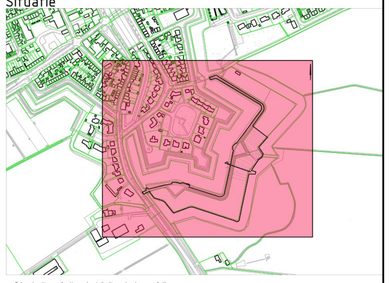

Gebouwlocatie en afmetingen ter indicatie, maten kunnen afwijken
Maten in meters, tenzij anders vermeld
Peilmaten in meters t.o.v. N.A.P., tenzij anders vermeld
Materialen in mm, tenzij anders vermeld
Diameters in mm, tenzij anders vermeld

ADCIM
Adviesbureau voor Civiele techniek, Infrastructuur en Milieu
Rembrandtlaan 650
3362 AW Sliedrecht
Telefoon: +31 186 637500
Email: algemeen@adcim.nl

Project: Werkzaamheden Stenen Poppen te Klundert

Definitief

Opdrachtgever: Gemeente Moerdijk

Onderdeel: Bestaande situatie
Inmeting

Rev.	Wijziging	Dat.	Gef.	Acc.	Projectnummer	Tekeningnummer	Formaat
					20210171	10	A0
					Bestelnummer	Bijlagenummer	Schaal
					2023-33	-	1:500
			Gef.	Gez.	Acc.	Datum	Bestandsnaam
			MP	RS	RS	30-10-2023	20210171-010.dwg