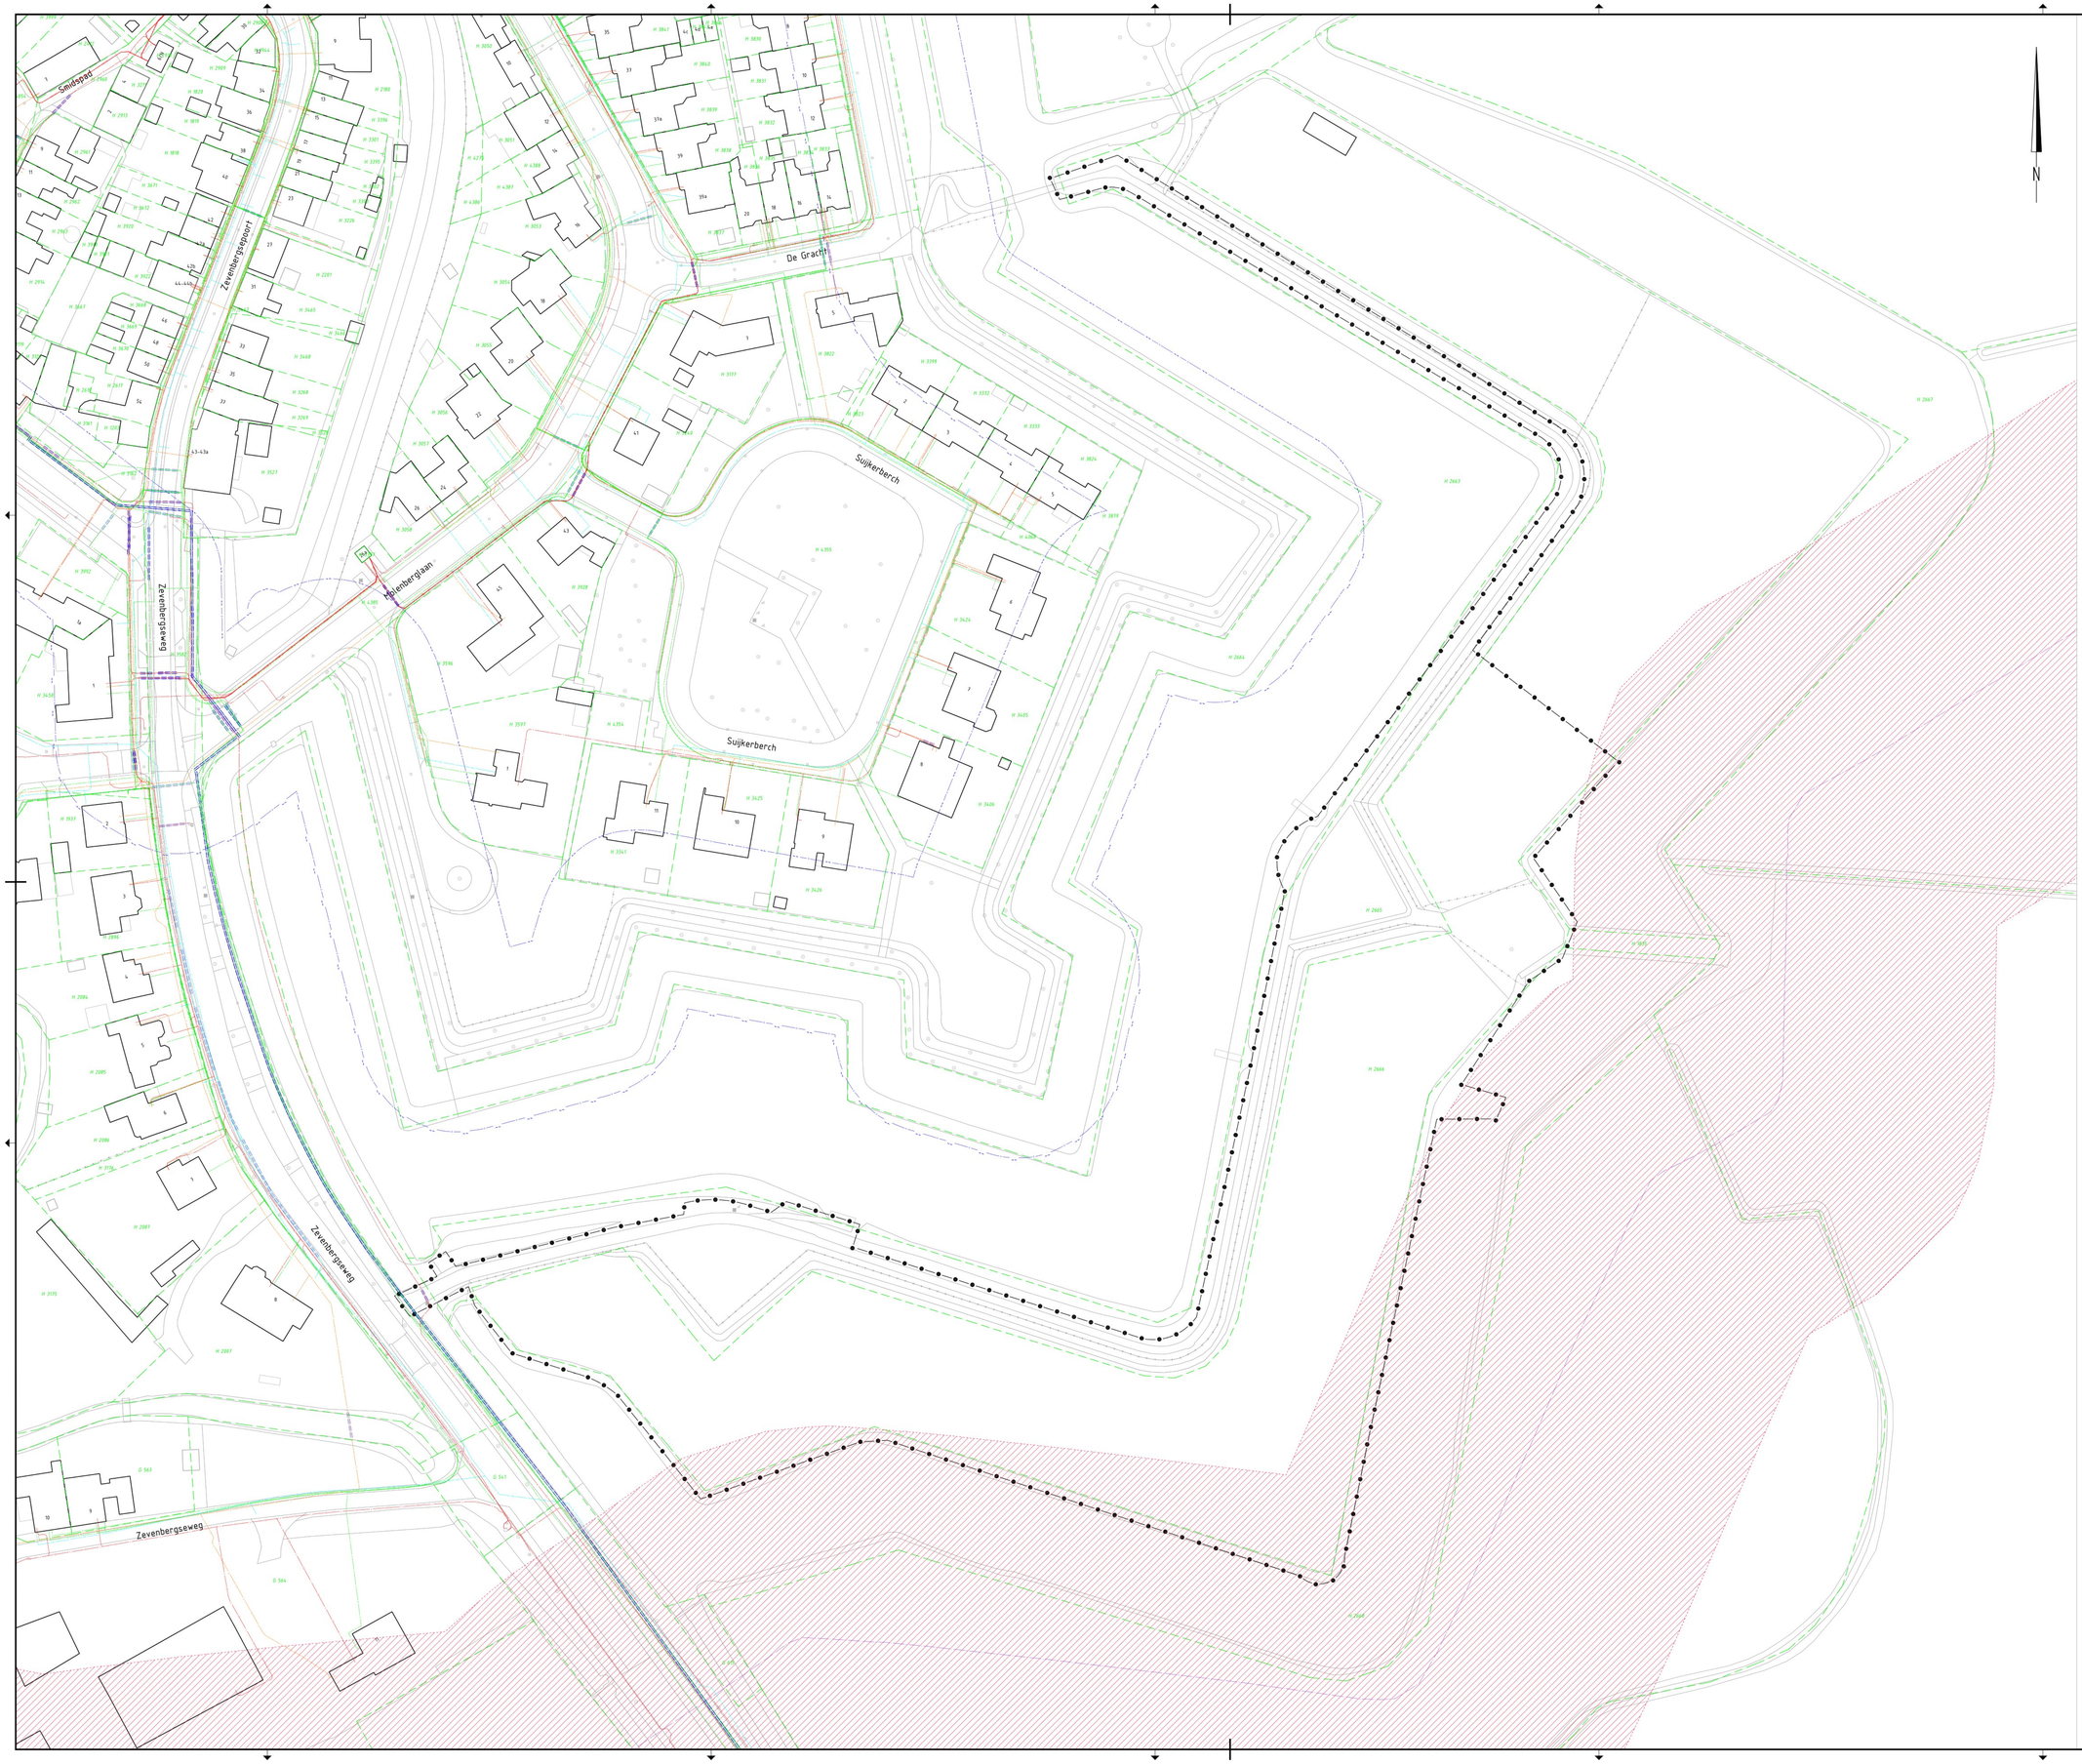

Legenda

	werkgrens
	bestaande kadastrale grens volgens pdok.nl
D K	datatransport - KPN
D B	datatransport - gemeente Moerdijk
D Z	datatransport - Ziggo
M Ex	elektra - spanning - midden - Enexis
M Ex	elektra - spanning - midden - Enexis - vervallen
L Ex	elektra - spanning - laag - Enexis
L Ex	elektra - spanning - laag - Enexis
G Ex	gas - lage druk - Enexis
I **	buisleiding gevaarlijke inhoud - Dow Chemical
W Bw	water - Brabant water
W Bw	water - Brabant water - vervallen
O	overig - Waterschap Brabantse Delta
	manrelbuis
	info eis voorzorgsmaatregel

Situatie

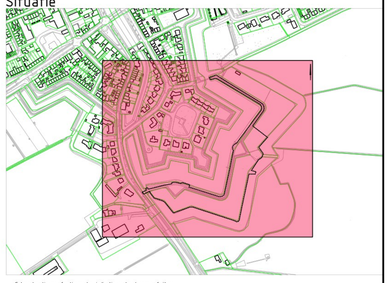

Gebouwlocatie en afmetingen ter indicatie, maten kunnen afwijken
Maten in meters, tenzij anders vermeld
Peilmaten in meters t.o.v. N.A.P., tenzij anders vermeld
Materialen in mm, tenzij anders vermeld
Diameters in mm, tenzij anders vermeld

ADCIM
Adviesbureau voor Civiele techniek, Infrastructuur en Milieu
Dordrechtlaan 658
3362 AW Sliedrecht
Telefoon +31 184 417500
Email: algemeen@adcim.nl

Project: Werkzaamheden Stenen Poppen te Klundert

Definitief

Opdrachtgever: Gemeente Moerdijk

Onderdeel: Bestaande situatie
Kabels en leidingen

Rev.	Wijziging	Dat.	Get.	Acc.	Projectnummer	Tekeningnummer	Formaat
					202101111	11	A0
					Bestknummer	Bijlagenummer	Schaal
					2023-33	- - -	1:500
			Get.	Get.	Acc.	Datum	Bestandsnaam
			BvW	PvZ	RS	30-10-2023	202101111-011.dwg