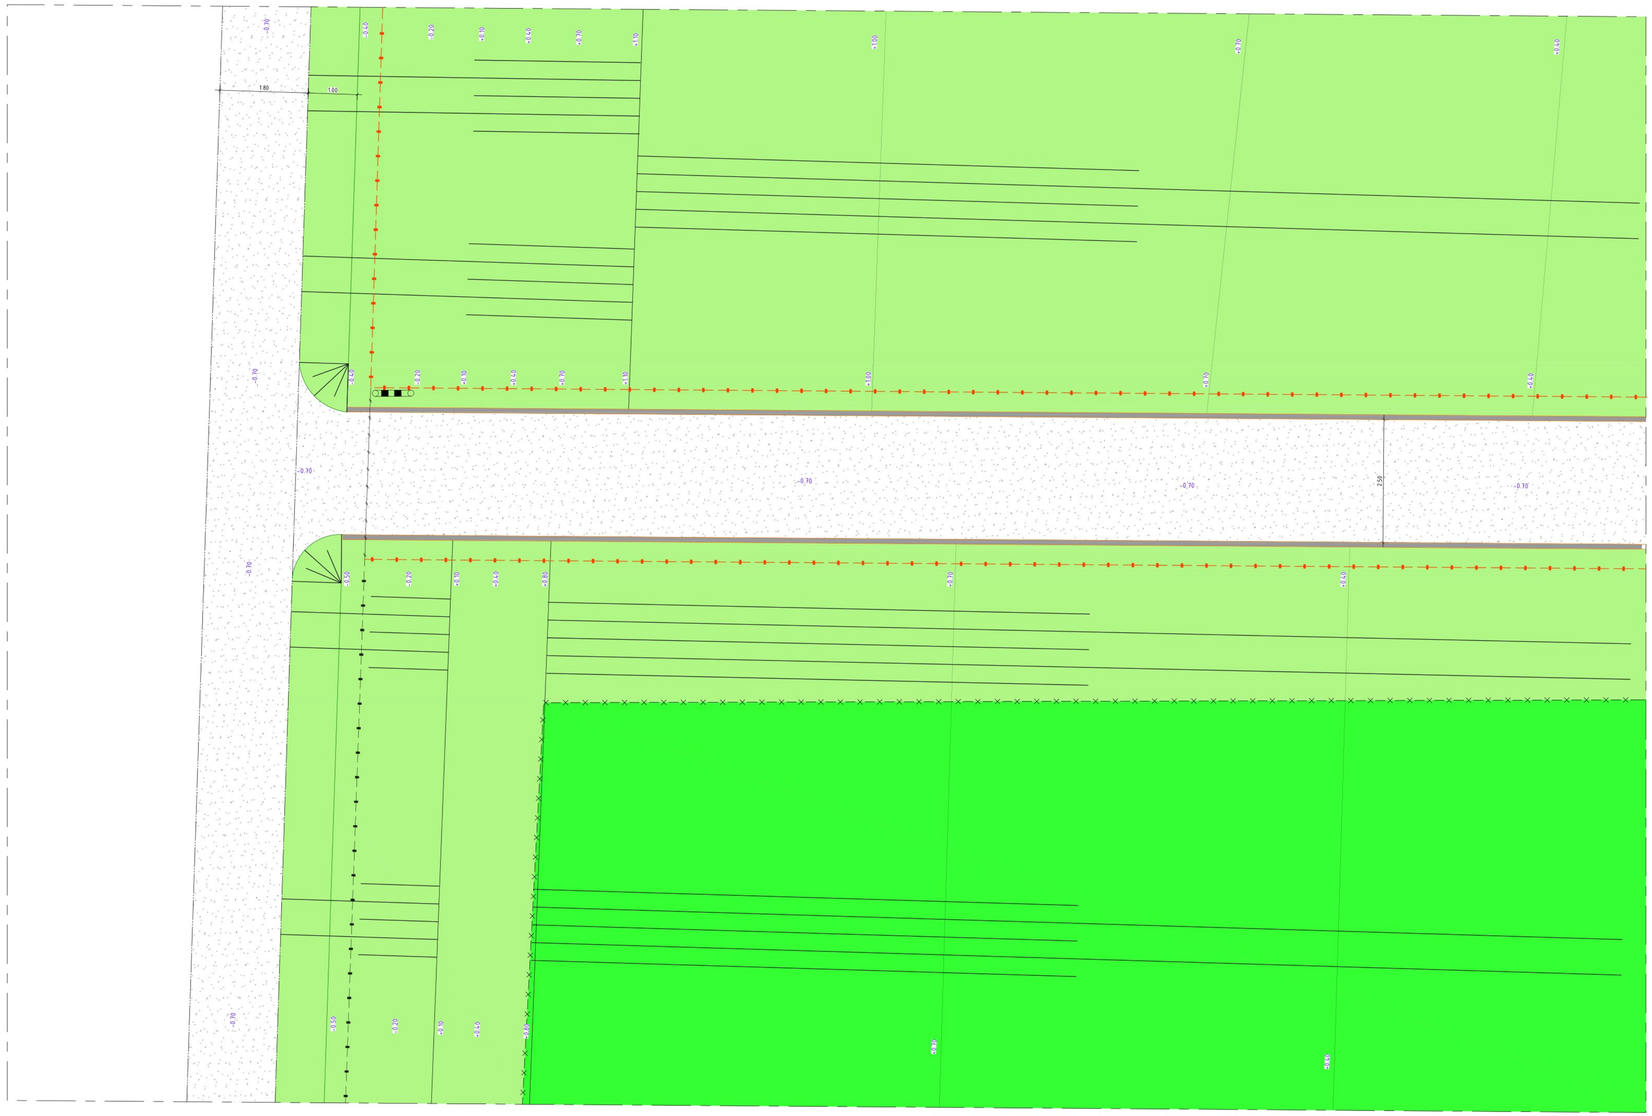

Legenda

- schapengras
- bloemrijk mengsel 40%
- pad, Graustabiel halfverharding, 70mm
- keerwand
- kant asfalt
- talud kruin
- talud teen
- afrastering (schapengaas)
- hekwerk, nieuw
- handhaven hekwerk
- verwijderen afrastering
- informatievoorziening
- aanleghoogte

Gebouwlocatie en afmetingen ter indicatie, maten kunnen afwijken
Maten in meters, tenzij anders vermeld
Peilmaten in meters t.o.v. N.A.P., tenzij anders vermeld
Materialen in mm, tenzij anders vermeld
Diameters in mm, tenzij anders vermeld

ADCIM
Adviesbureau voor Civiele techniek, Infrastructuur en Milieu
Rembrandtlaan 650
3362 AW Sliedrecht
Telefoon: +31 184 673500
Email: algemeen@adcim.nl

Project: Werkzaamheden Stenen Poppen te Klundert

Definitief

Opdrachtgever: Gemeente Moerdijk

Onderdeel: Nieuwe situatie
Details situatie toegang naar steiger

Rev.	Wijziging	Dat.	Gef.	Acc.	Projectnummer	Tekeningnummer	Formaat
-					20210171	50-4	A1+1050mm
-					Besteknummer	Bijlagenummer	Schaal
-					xx	--	1:50
-			Gef.	Gez. Acc.		Datum	Bestandsnaam
-			MP	PvZ RS		07-11-2023	20210171-D50.dwg