




Bovenaanzicht picknickset groot

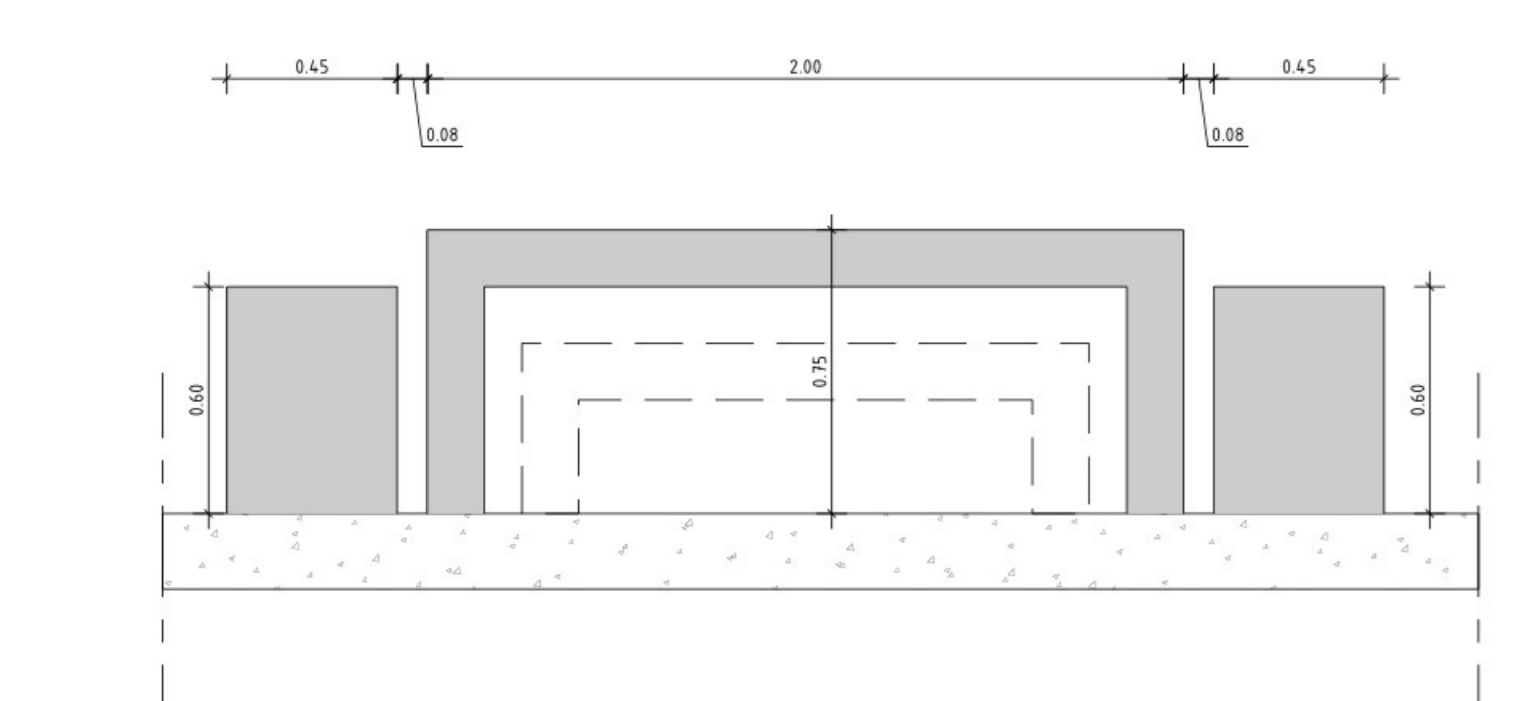


Vooraanzicht 1 picknickset groot

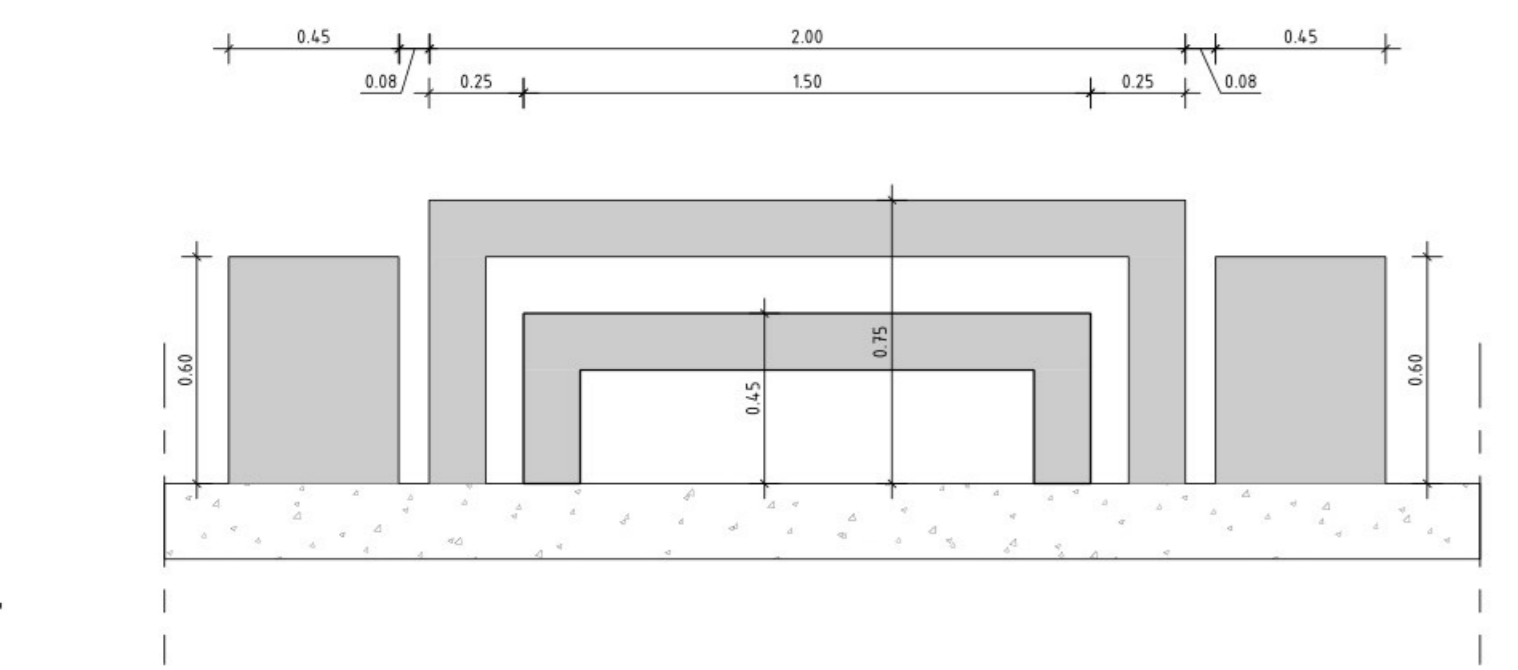


Achteraanzicht 2 picknickset groot

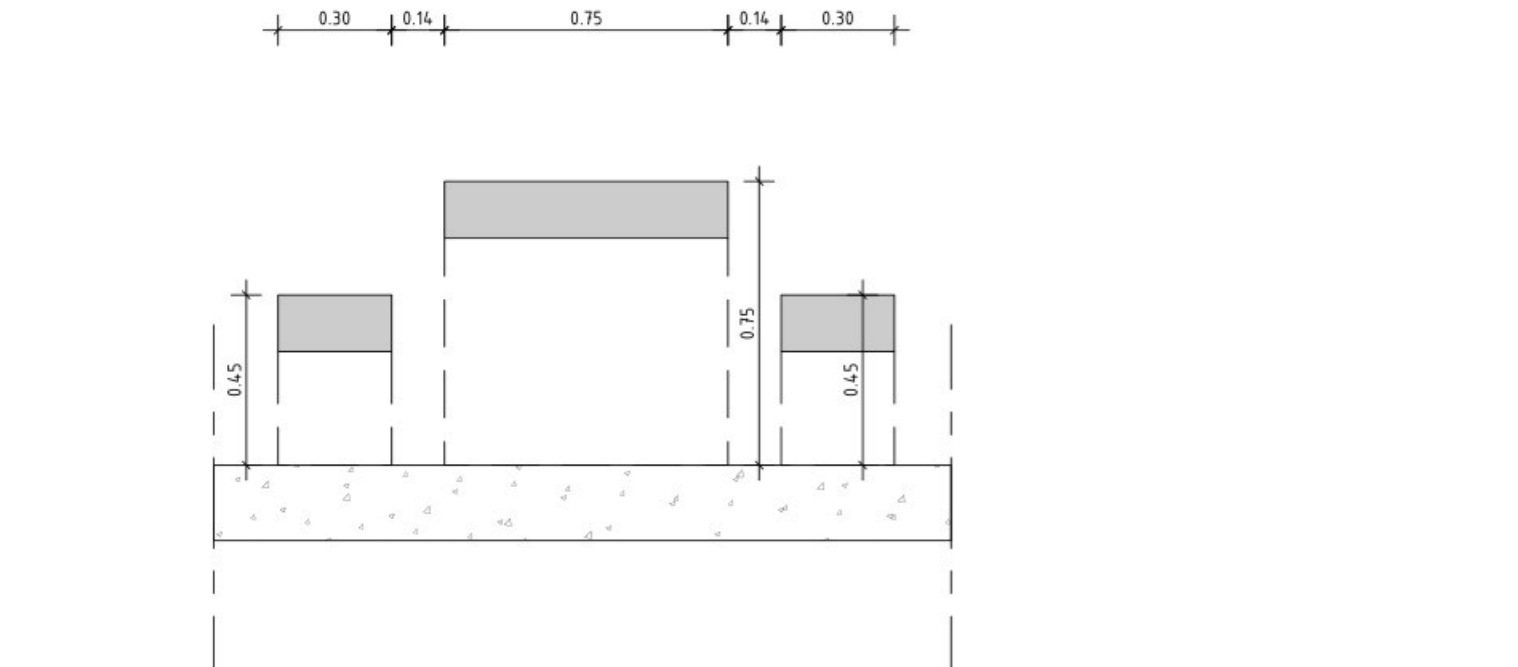


Zijaanzicht 3 picknickset groot

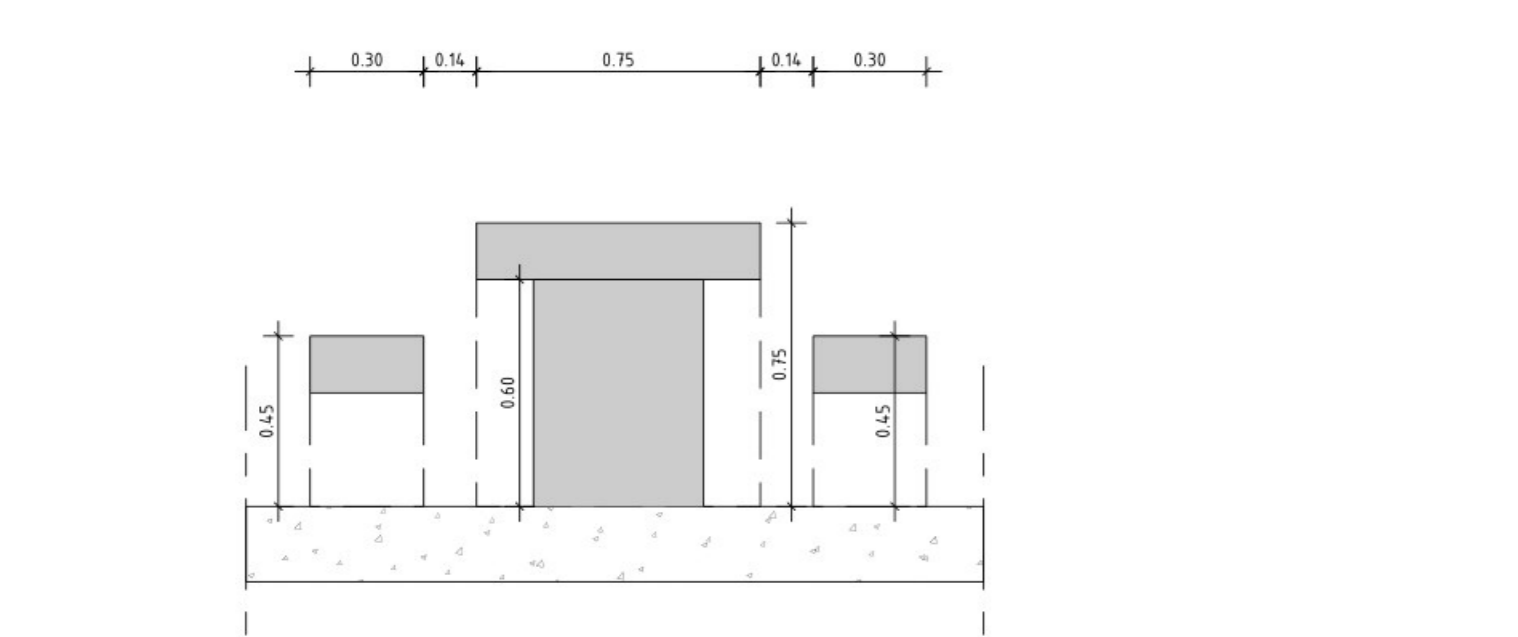


Zijaanzicht 4 picknickset groot

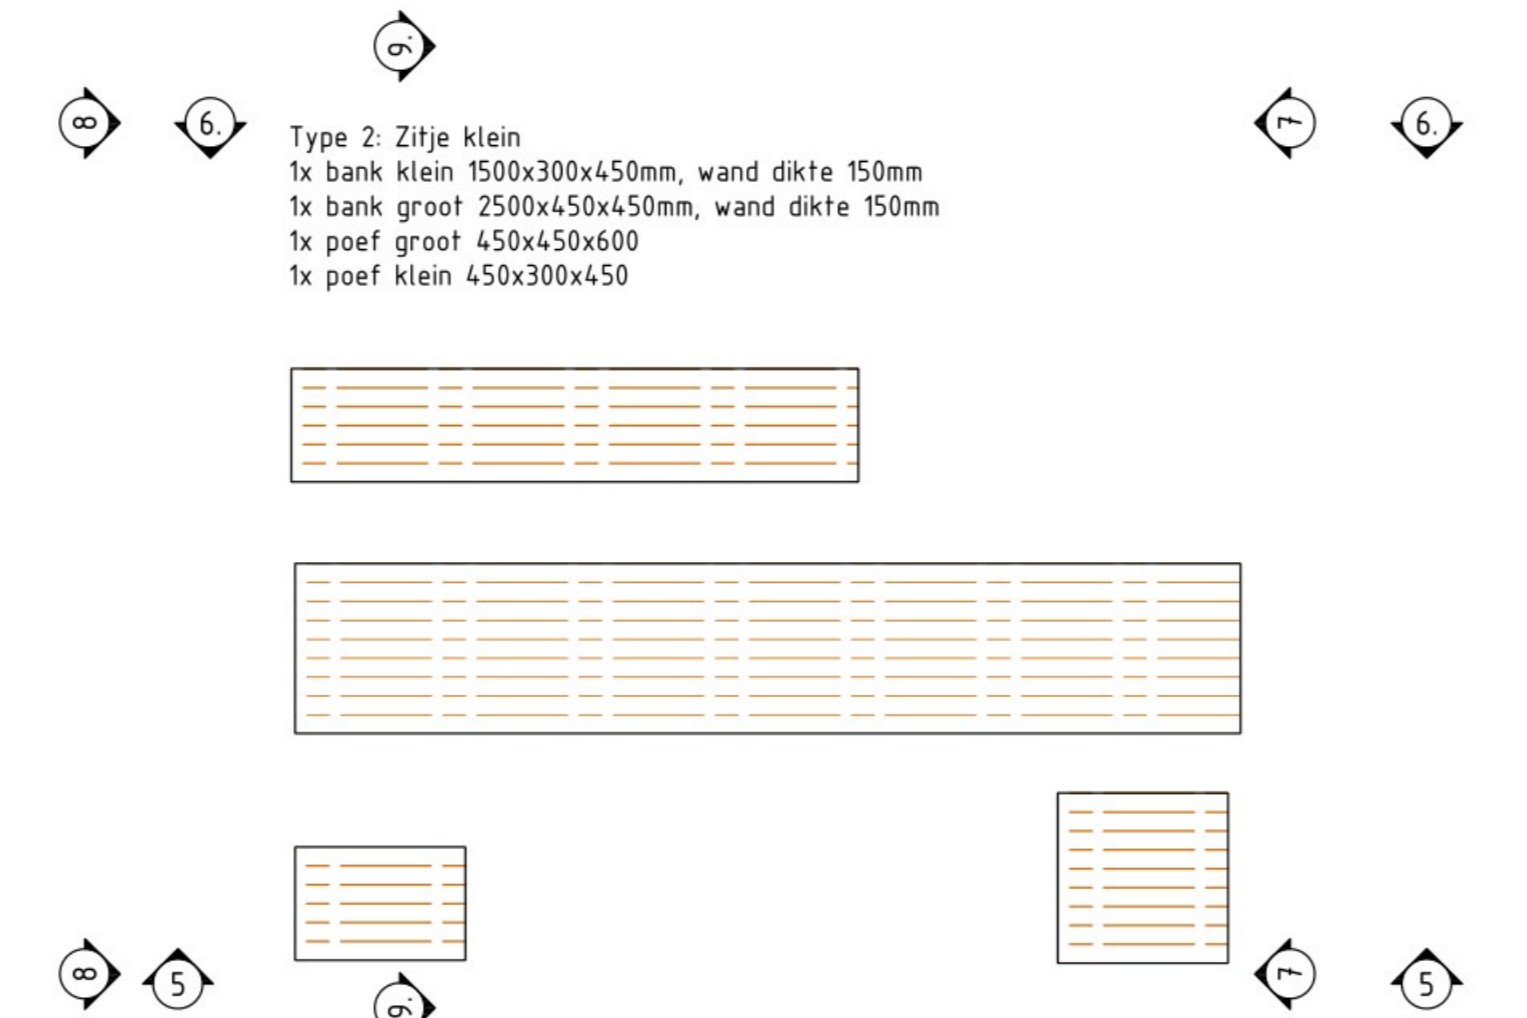


Bovenaanzicht zijje klein

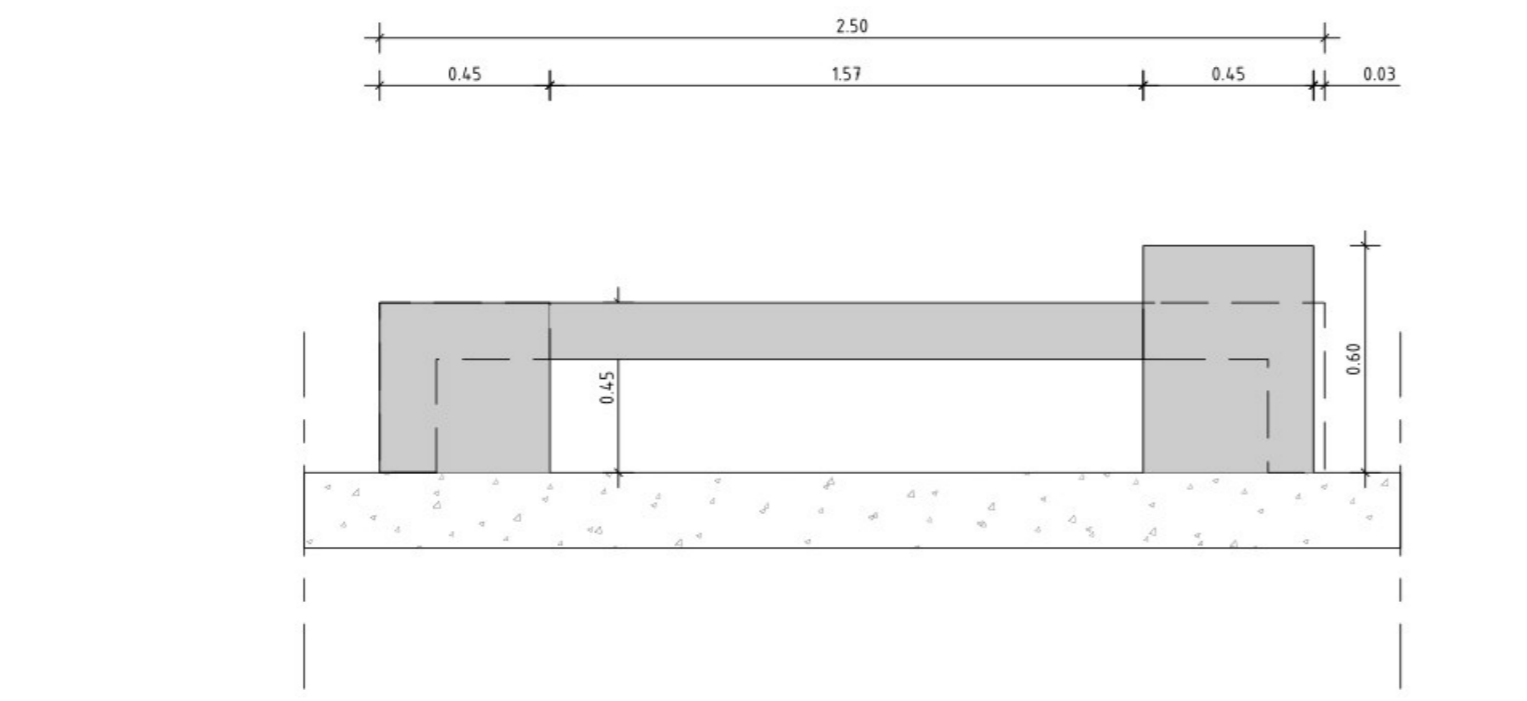


Vooraanzicht 5 zijje klein

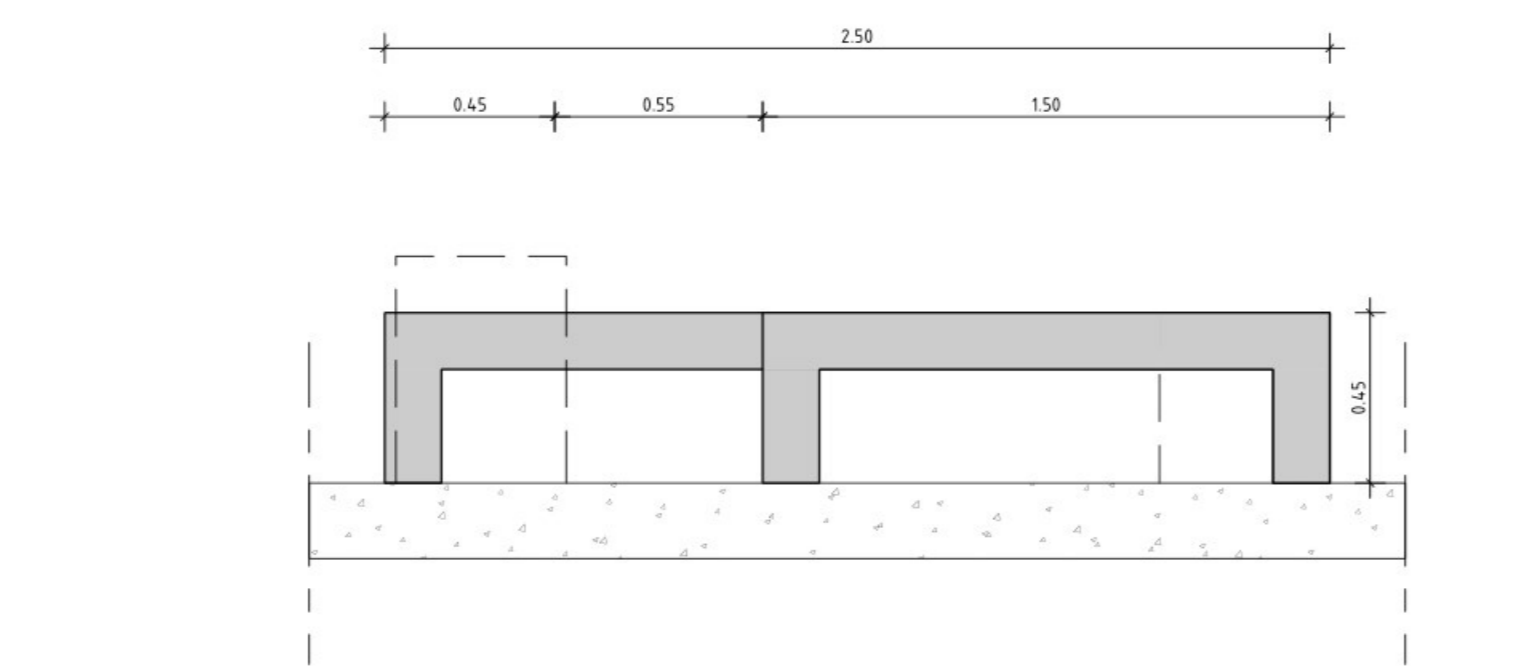


Achteraanzicht 6 zijje klein

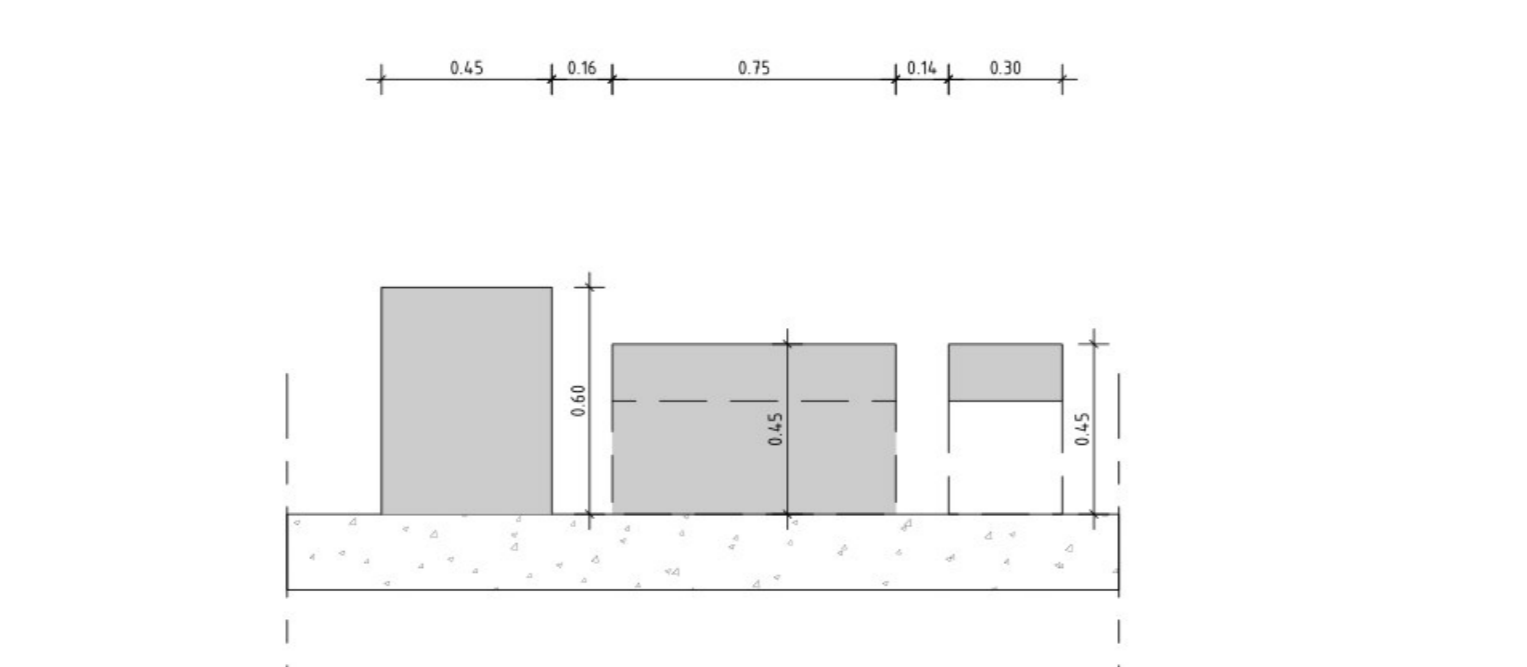


Zijaanzicht 7 zijje klein

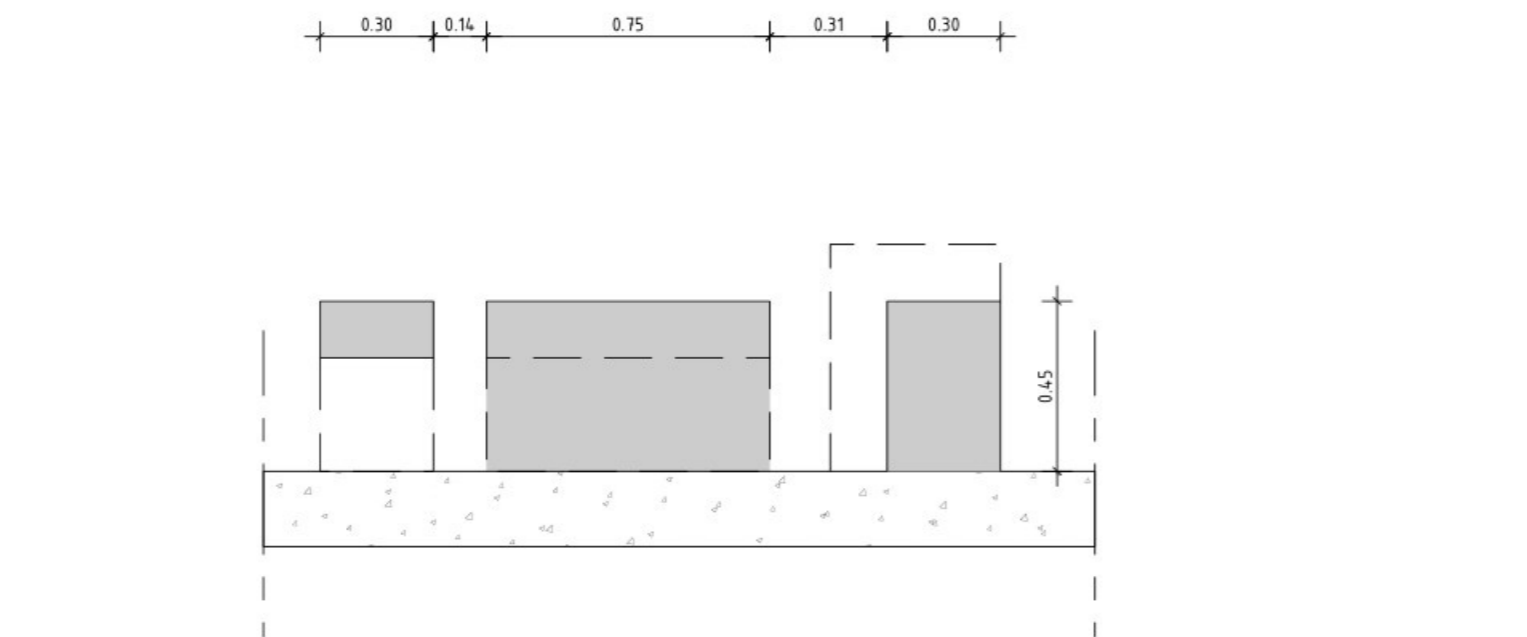


Zijaanzicht 8 zijje klein

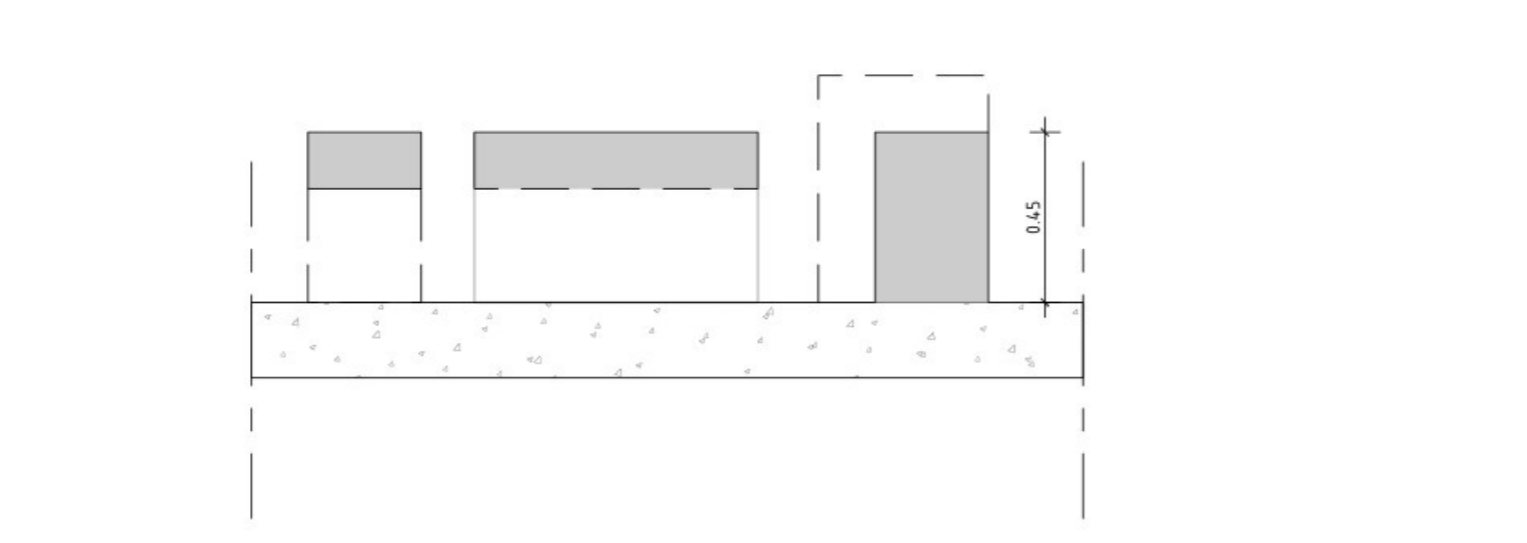


Doorsnede 9 zijje klein

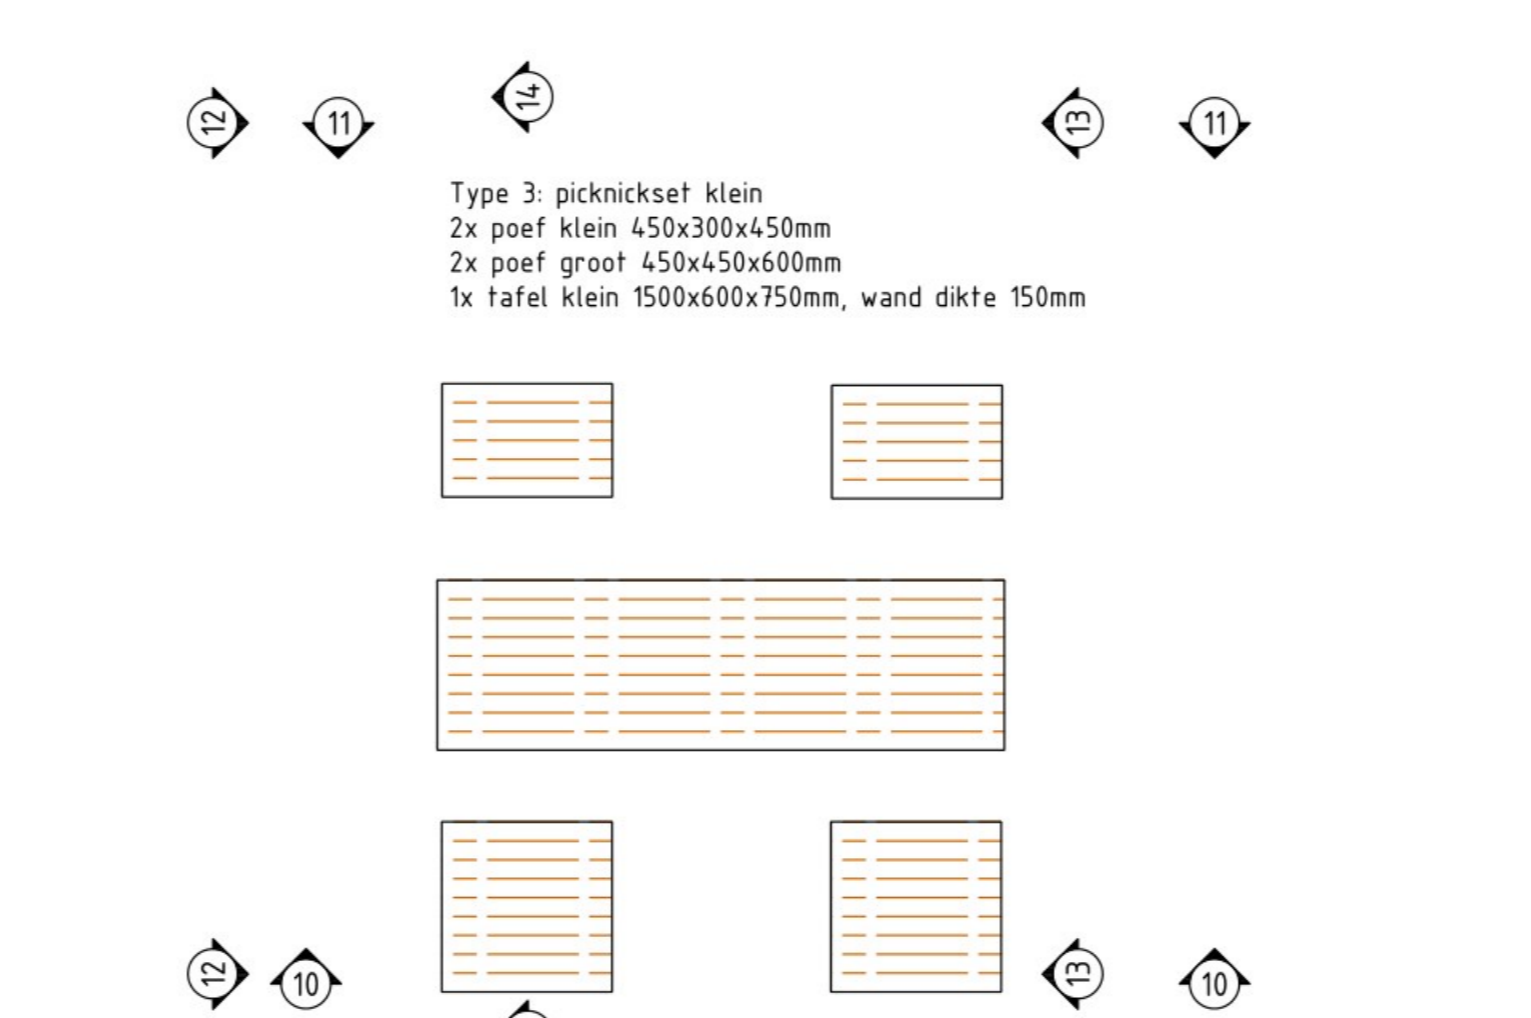


Bovenaanzicht picknickset klein

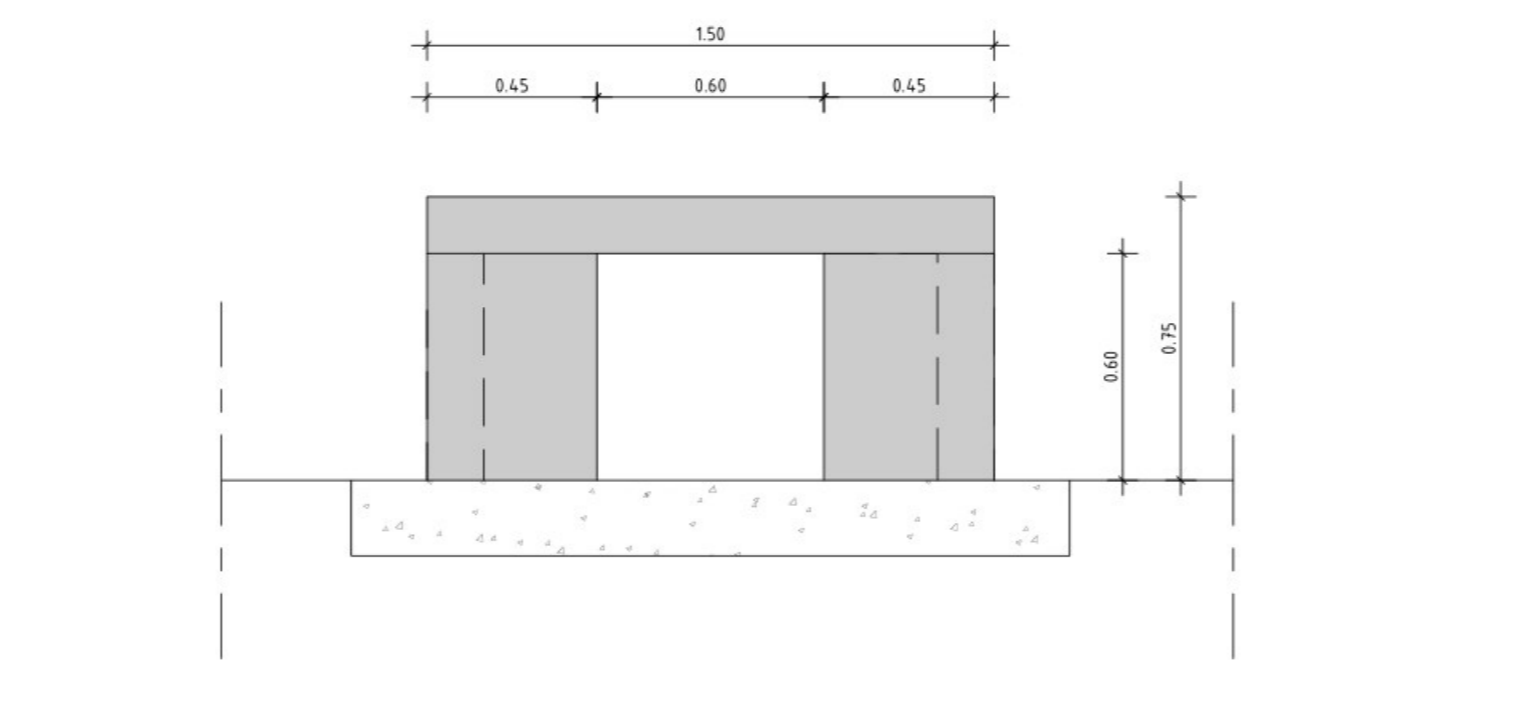


Vooraanzicht 10 picknickset klein

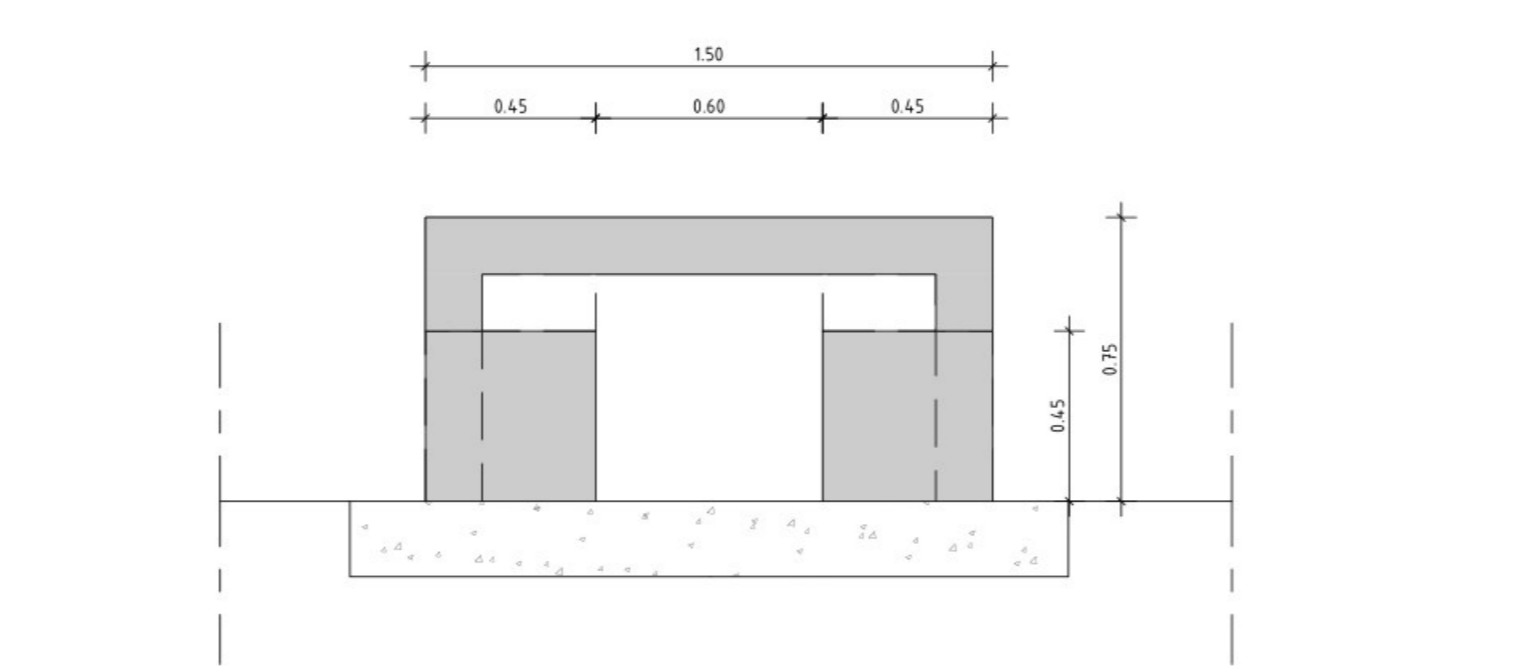


Achteraanzicht 11 picknickset klein

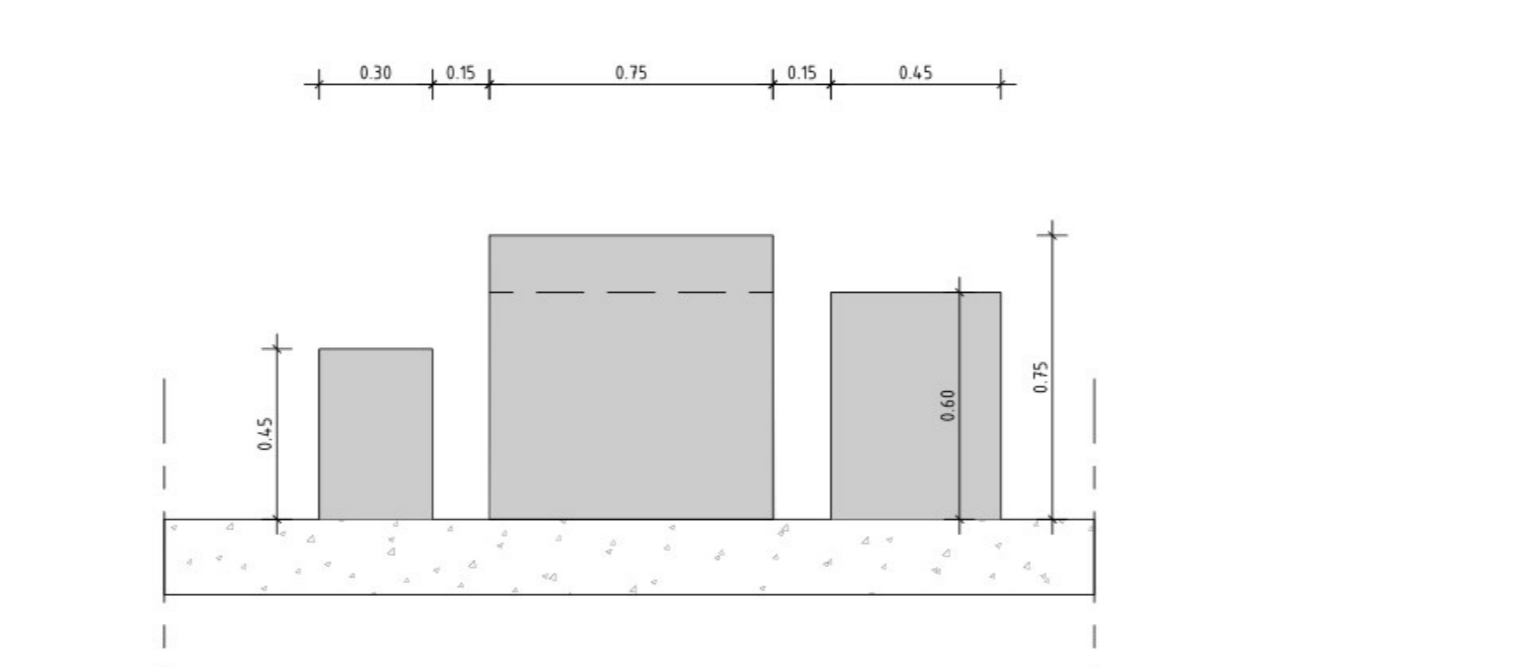


Zijaanzicht 12 picknickset klein

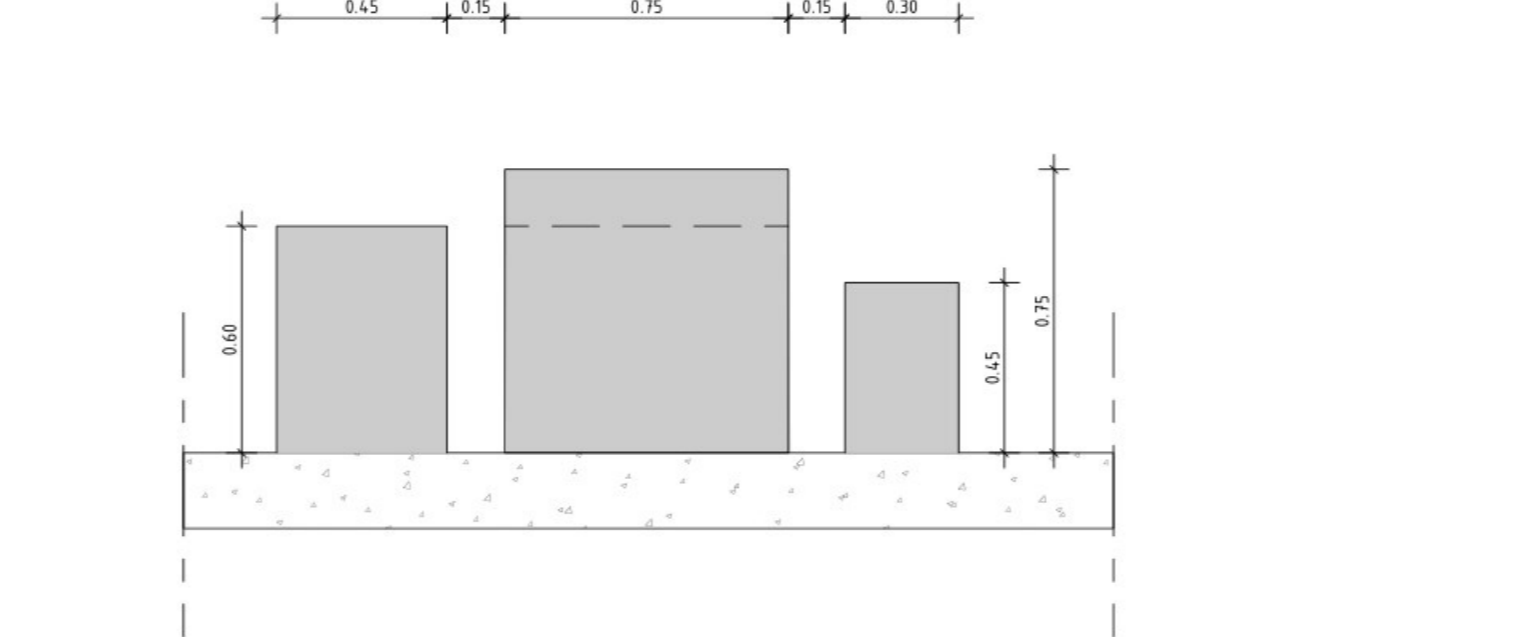


Zijaanzicht 13 picknickset klein

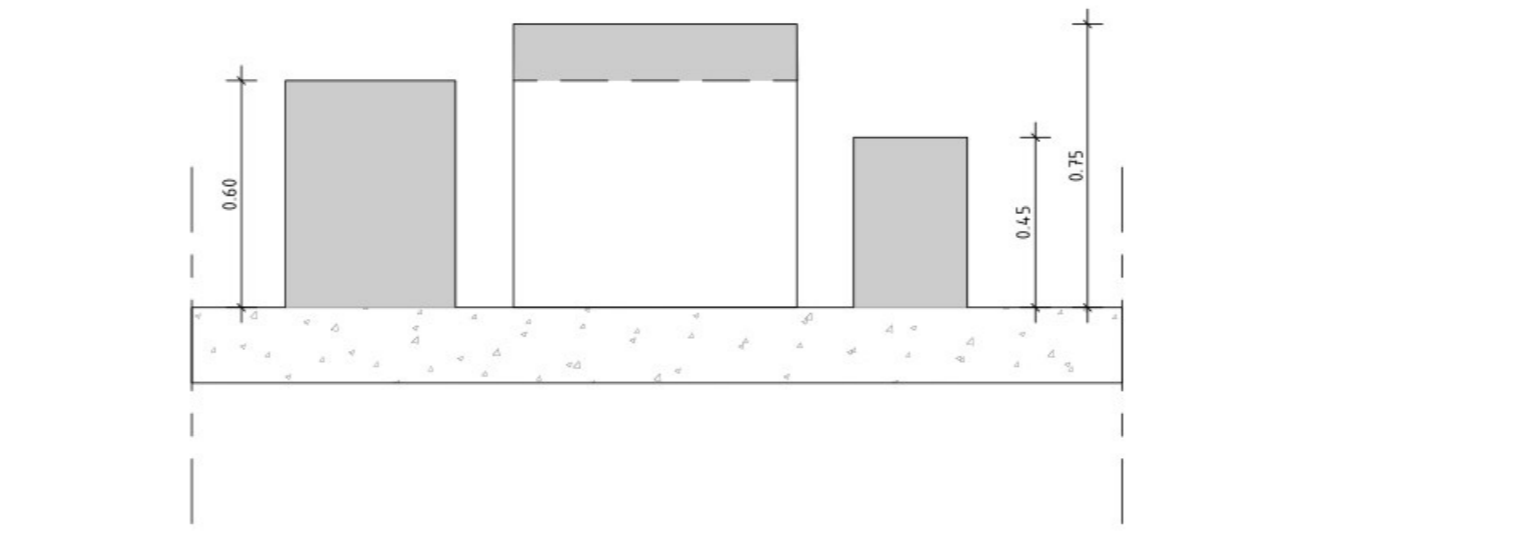


Doorsnede 14 picknickset klein

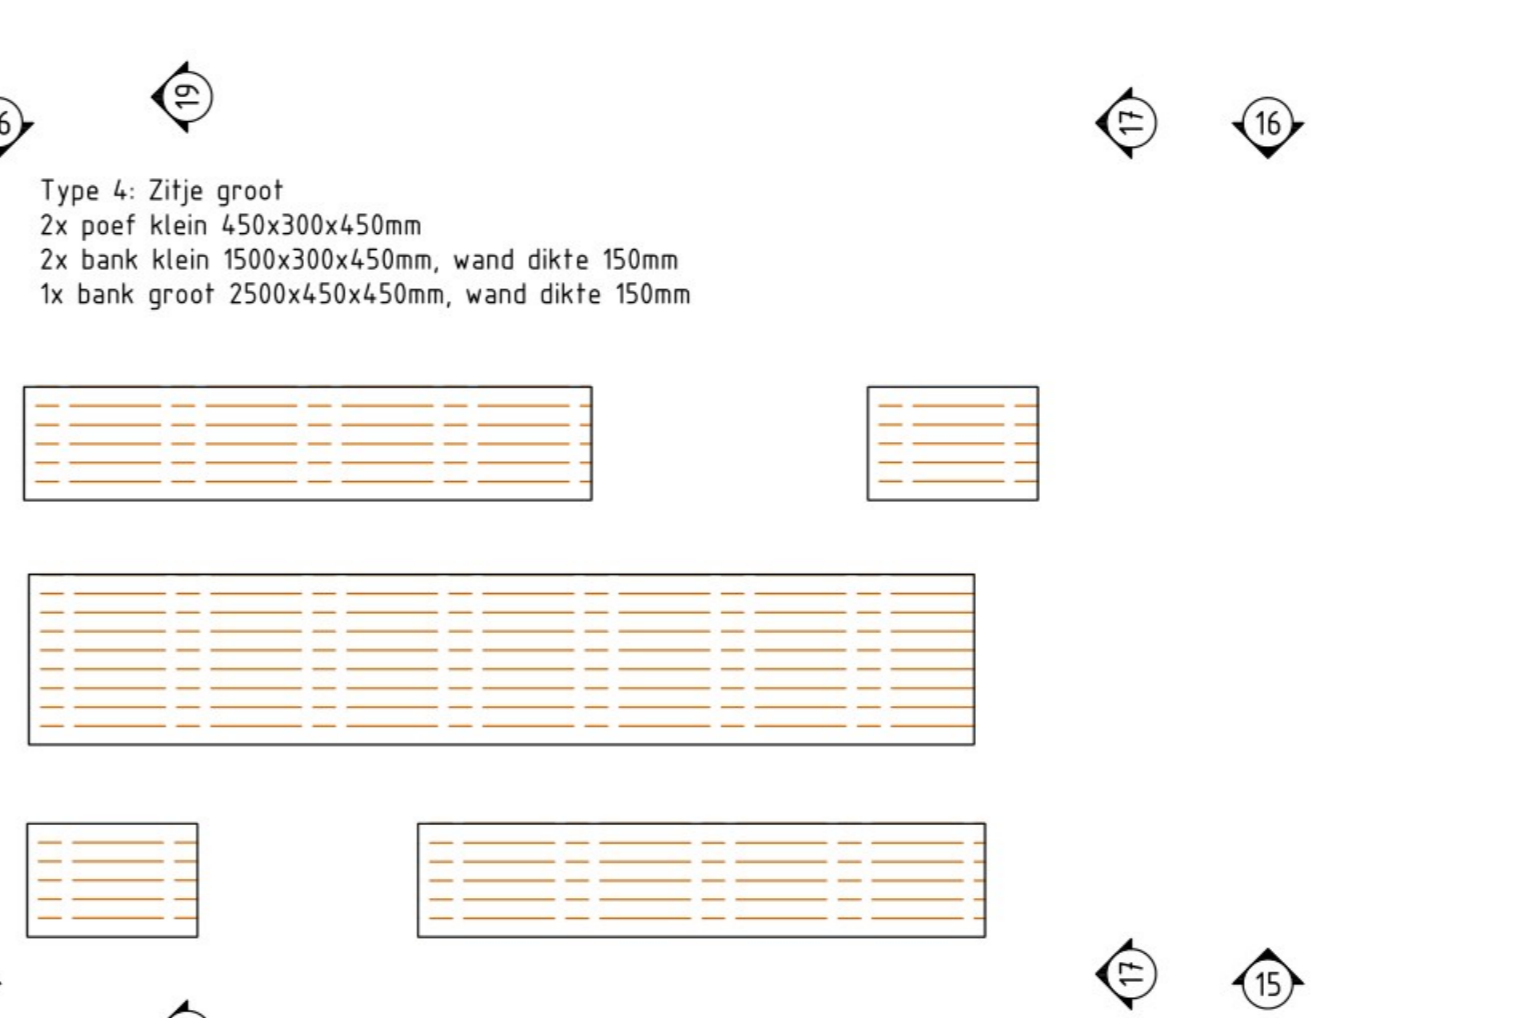


Bovenaanzicht zijje groot

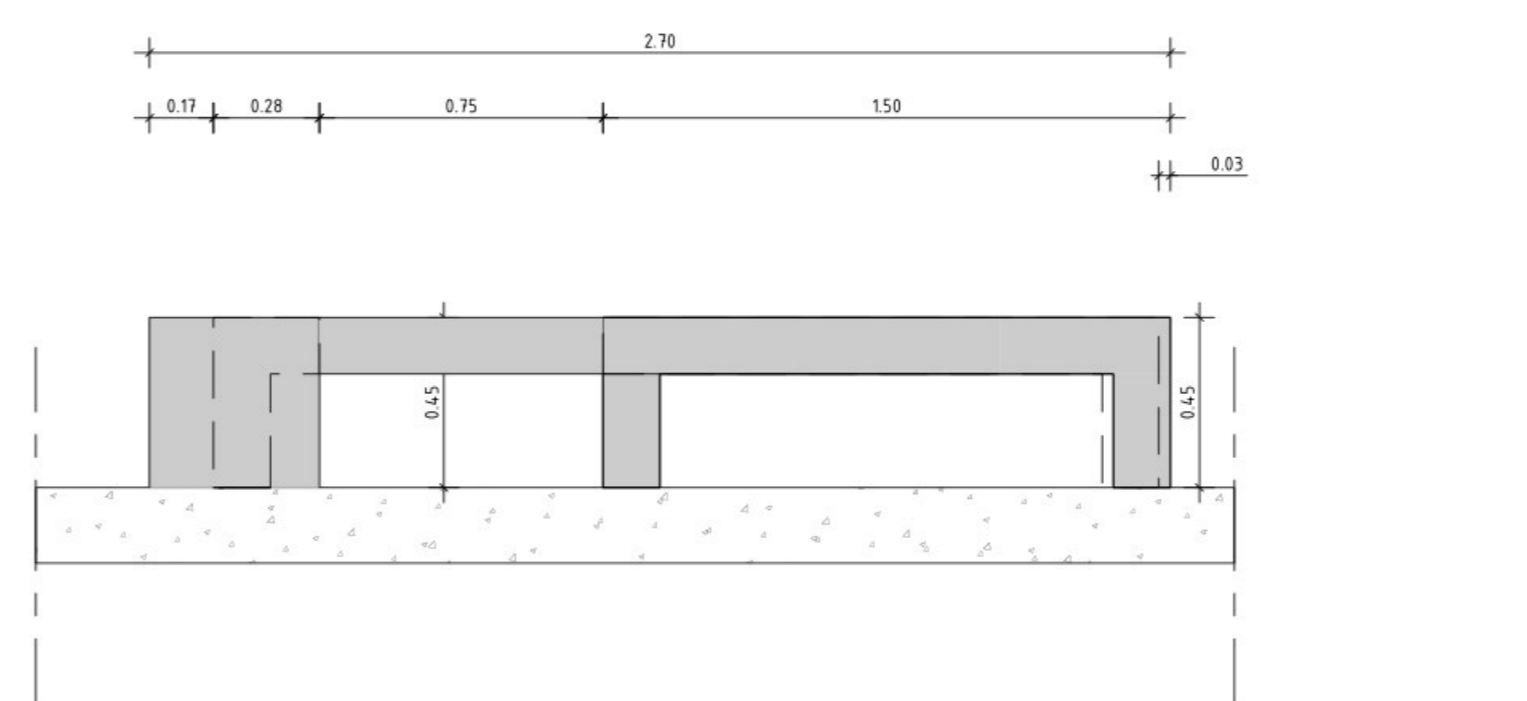


Vooraanzicht 15 zijje groot

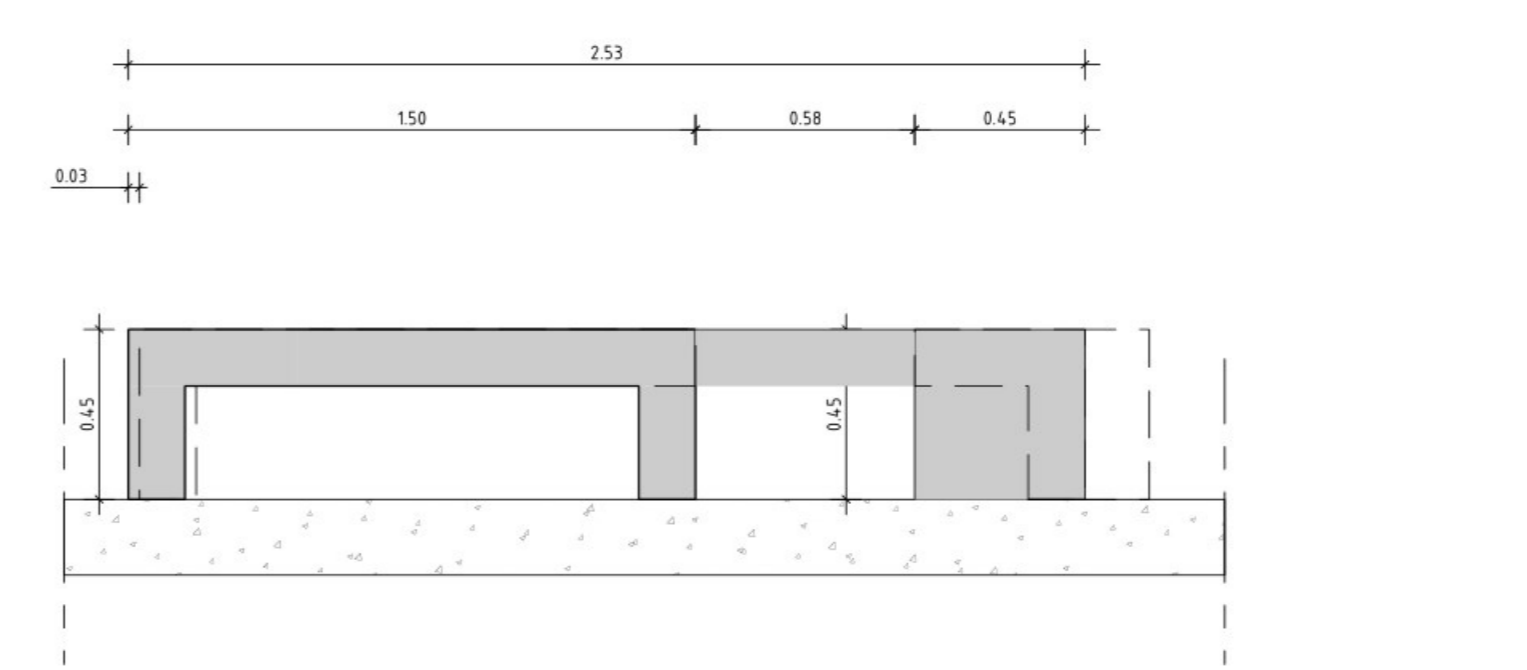


Achteraanzicht 16 zijje groot

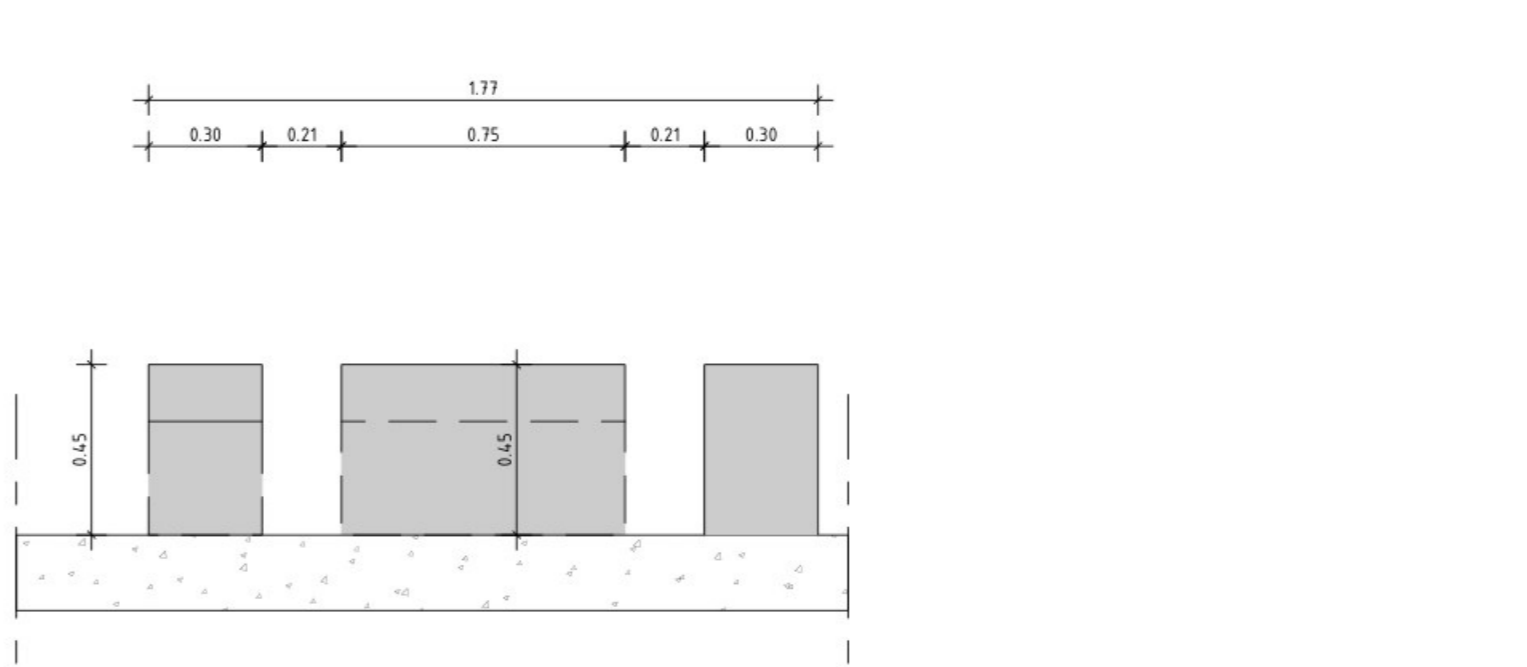

Zijaanzicht 17 zijje groot

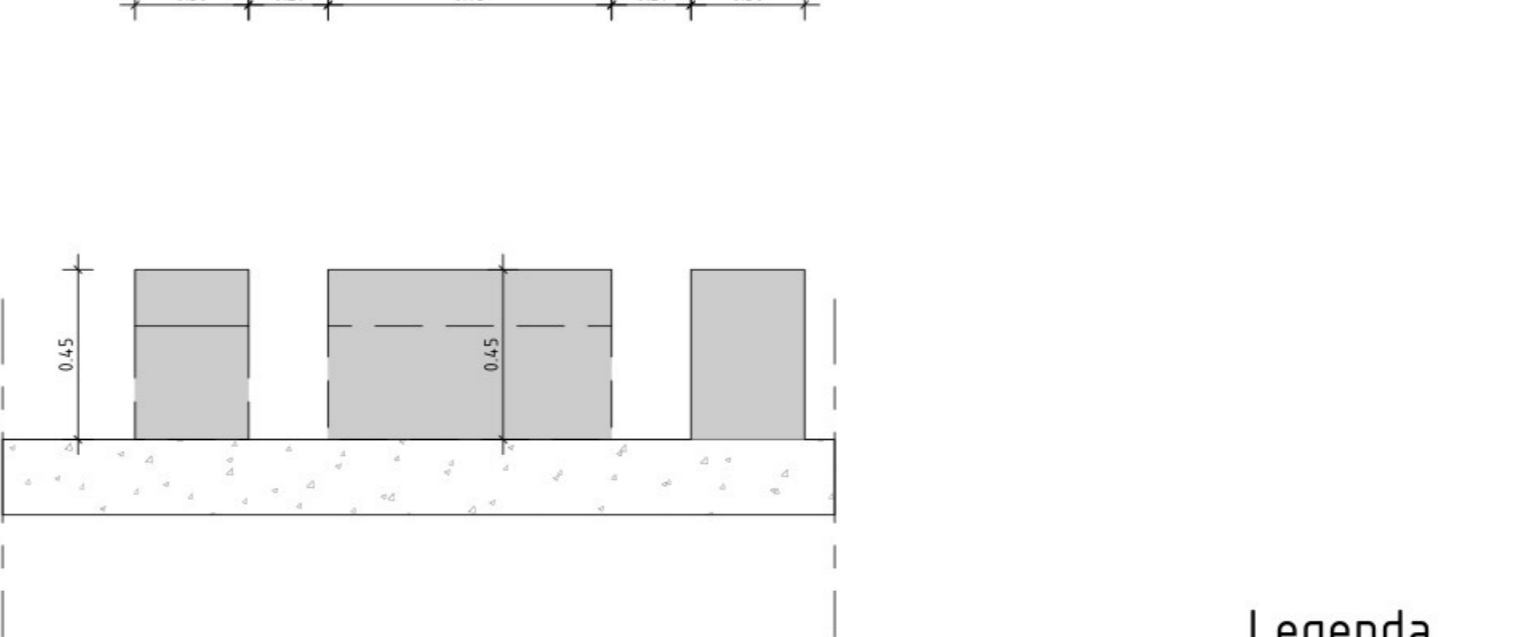

Zijaanzicht 18 zijje groot

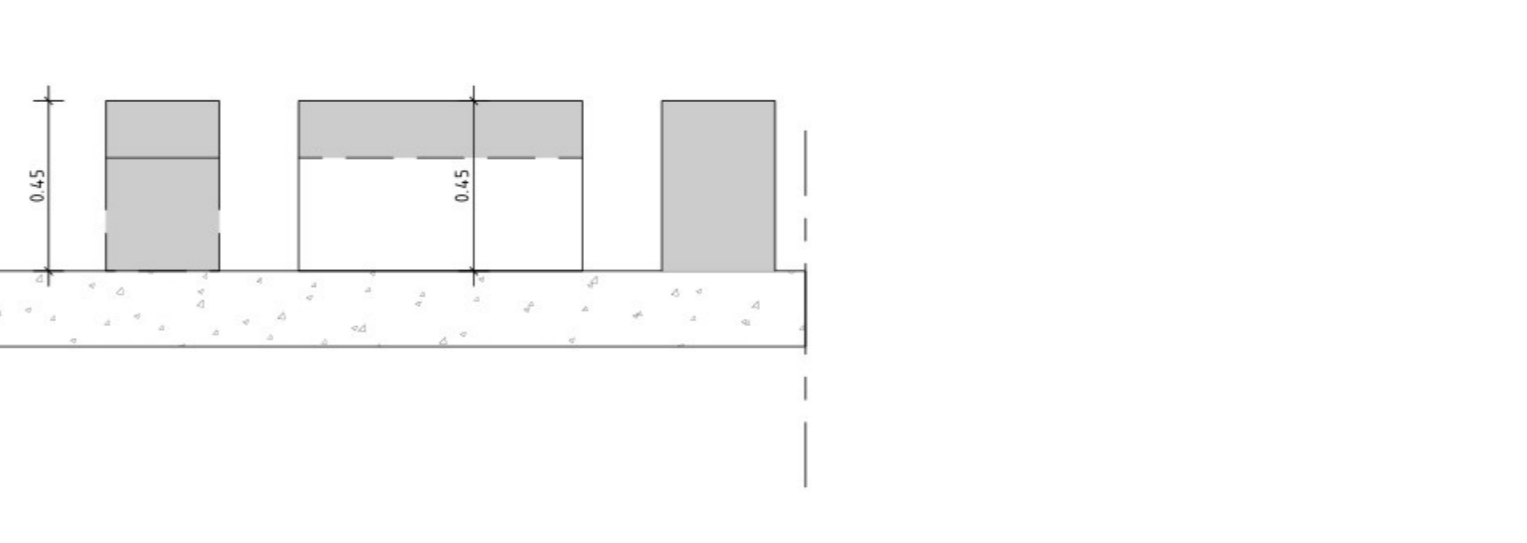

Doorsnede 19 zijje groot

**Legenda**

betonnen zitelementen met alle zichtzijden houtstructuur (type 1, 2, 3, 4) beton ZVB kleur grijs  
 motief Riad BNS64600

Gebouwdetails en afmetingen ter indicatie, maten kunnen afwijken  
 Maten in meters, tenzij anders vermeld  
 Producten in meters 1:10, R.A.P. tenzij anders vermeld  
 Materialen in m³, tenzij anders vermeld  
 Glasnummers in mm, tenzij anders vermeld

0 0.2 0.4 0.6 0.8m

**ADCIM** Adviesbureau voor Civiele techniek, Infrastructuur en Milieu  
 Beeldstraat 609  
 3822 AR Smeetswijk  
 Telfoon: +31 (0) 475560  
 Email: algemeen@adcim.nl

Project: Werkzaamheden Stenen Poppen te Klundert  
 Opdrachtgever: Gemeente Moerdijk  
 Onderdeel: Nieuwe situatie Details zitelementen en picknicksets

Definitief

Rev.	Wijziging	Dat.	Get.	Acc.	Projectnummer	Tekeningnummer	Formaat
L1					12021911	08-3	A3-Dst1
L2					12021911	08-3	A3-Dst1
