



Type 1: picknickset groot
 2x bank klein 1500x300x450mm, wand dikte 150mm
 2x poef groot 450x450x600mm
 1x tafel groot 2000x750x750mm, wand dikte 150mm

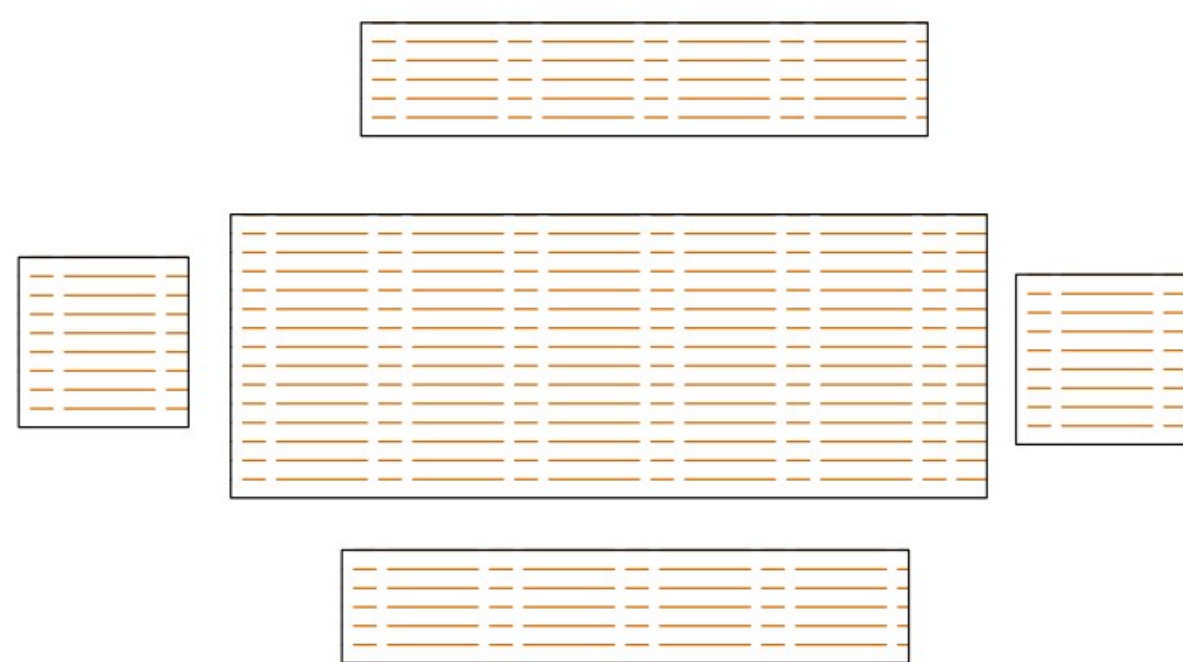

Bovenaanzicht picknickset groot
 Schaal 1:20

Type 2: Zitje klein
 1x bank klein 1500x300x450mm, wand dikte 150mm
 1x bank groot 2500x450x450mm, wand dikte 150mm
 1x poef groot 450x450x600
 1x poef klein 450x300x450

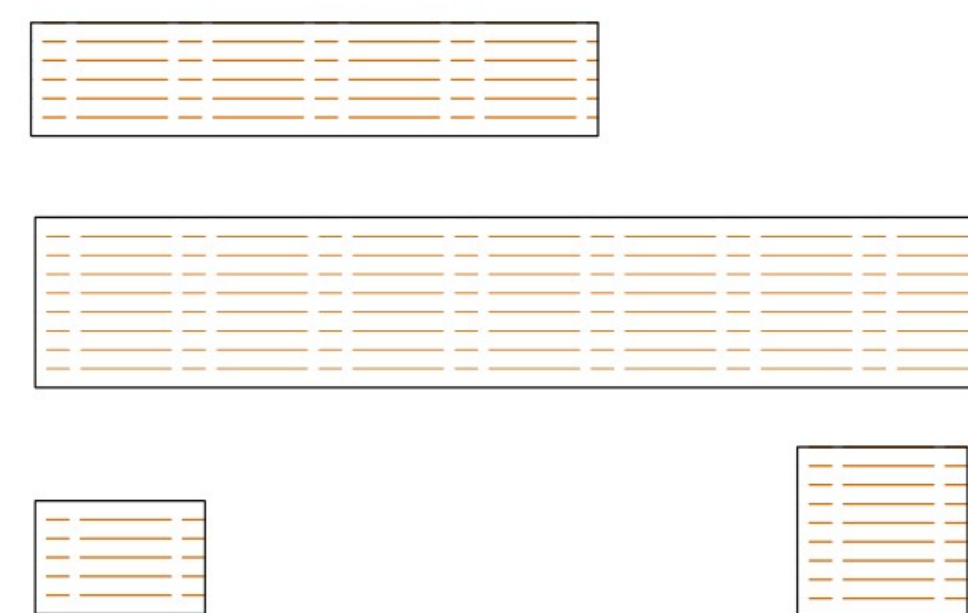


Bovenaanzicht zitje klein
 Schaal 1:20

Type 3: picknickset klein
 2x poef klein 450x300x450mm
 2x poef groot 450x450x600mm
 1x tafel klein 1500x600x750mm, wand dikte 150mm





Bovenaanzicht picknickset klein
 Schaal 1:20

Type 4: Zitje groot
 2x poef klein 450x300x450mm
 2x bank klein 1500x300x450mm, wand dikte 150mm
 1x bank groot 2500x450x450mm, wand dikte 150mm


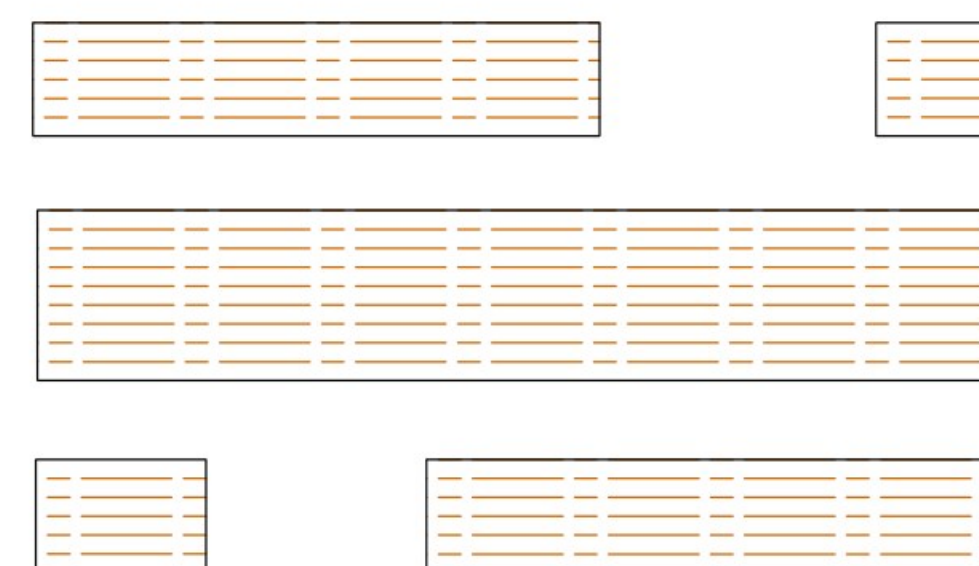


Bovenaanzicht zitje groot
 Schaal 1:20

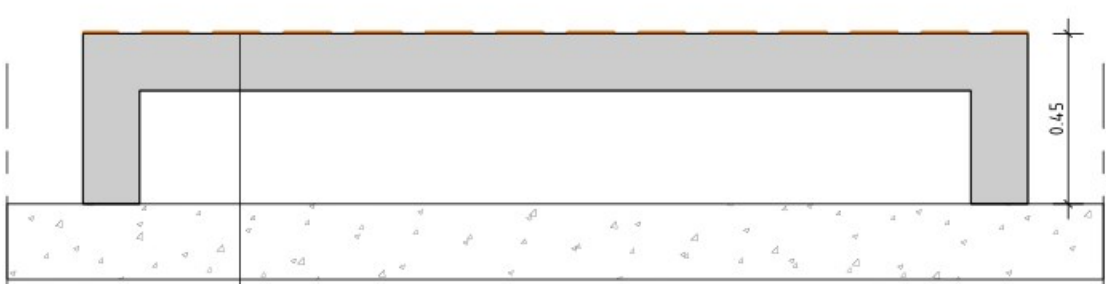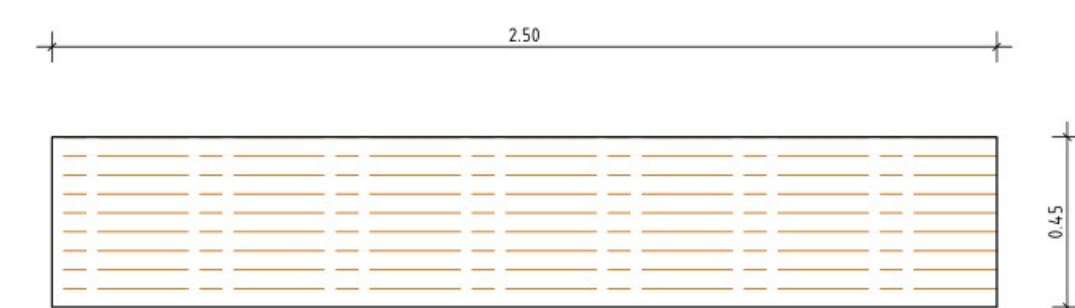



hout motief
 bank groot 2500x450x450mm, wand dikte 150mm
 menggranulaat, 200mm
 bestaande ondergrond

Doorsnede bank groot
 Schaal 1:20

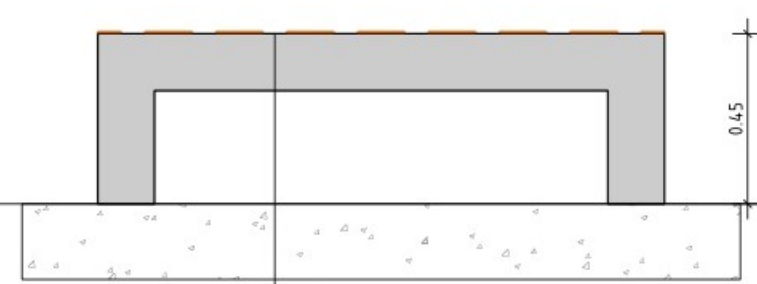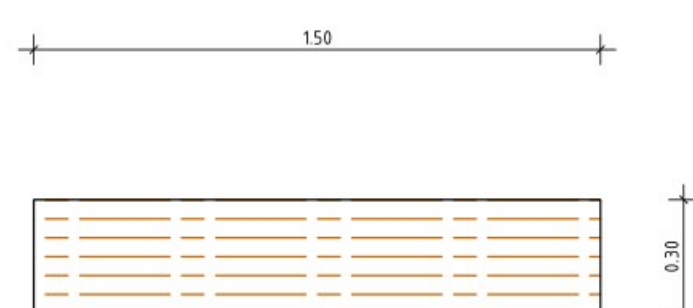



hout motief
 bank klein 1500x300x450mm, wand dikte 150mm
 menggranulaat, 200mm
 bestaande ondergrond

Doorsnede bank klein
 Schaal 1:20

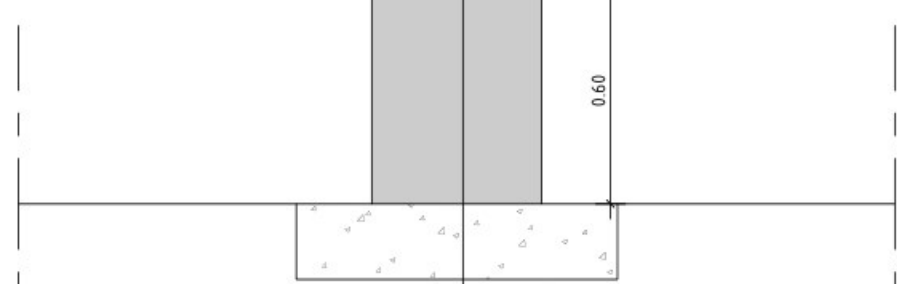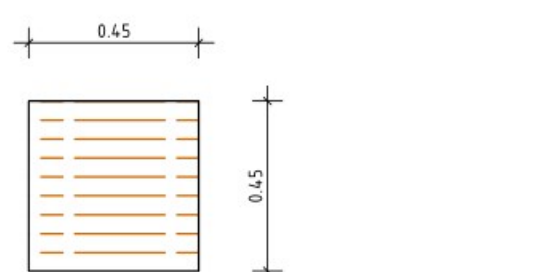


hout motief
 poef groot 450x450x600mm
 menggranulaat, 200mm
 bestaande ondergrond

Doorsnede poef groot
 Schaal 1:20

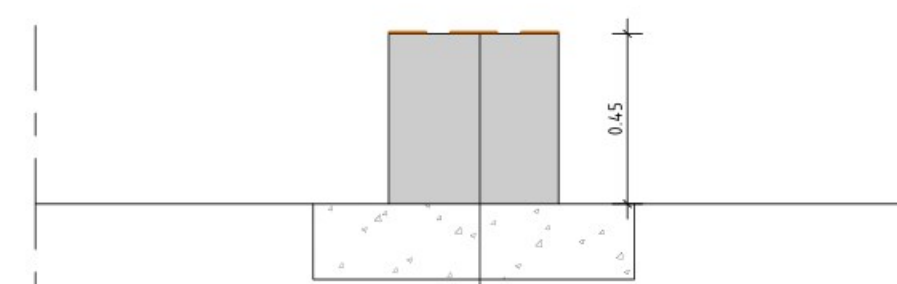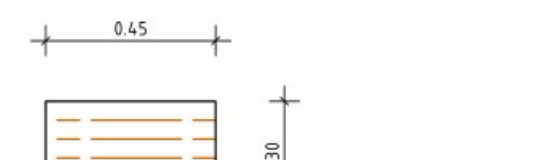

hout motief
 poef klein 450x300x450mm
 menggranulaat, 200mm
 bestaande ondergrond


Doorsnede poef klein
 Schaal 1:20

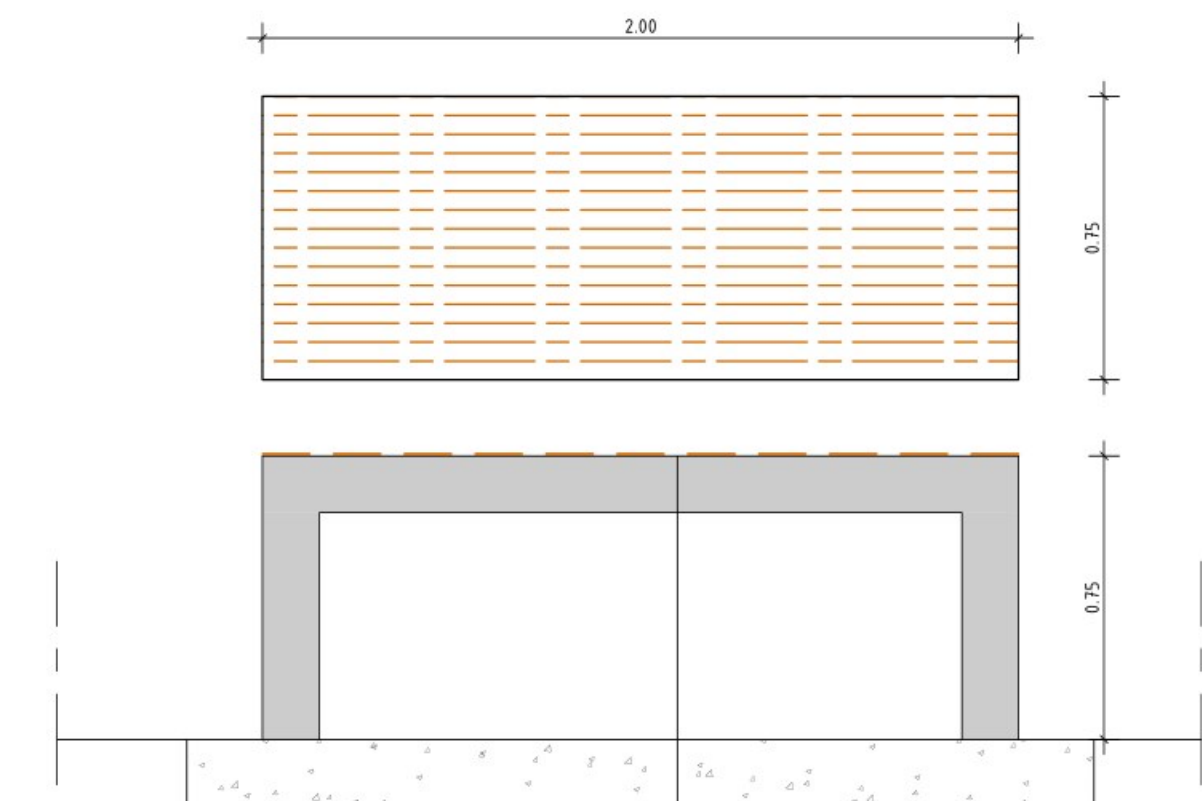

Doorsnede tafel groot
 Schaal 1:20

hout motief
 tafel groot 2000x750x750mm, wand dikte 150mm
 menggranulaat, 200mm
 bestaande ondergrond

Gebouwlocatie en afmetingen ter indicatie, maten kunnen afwijken
 Maten in meters, tenzij anders vermeld
 Peilmaten in meters t.o.v. N.A.P., tenzij anders vermeld
 Materialen in mm, tenzij anders vermeld
 Diameters in mm, tenzij anders vermeld

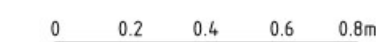

Legenda



betonnen zitelementen met alle zichtzijden houtstructuur (type 1, 2, 3, 4) beton ZVB kleur grijs
 motief Riad BN564600

ADCIM Adviesbureau voor Civiele techniek, Infrastructuur en Milieu
 Rembrandtlaan 650
 3362 AW Sliedrecht
 Telefoon: +31 184 677500
 Email: algemeen@adcim.nl

Project: **Werkzaamheden Stenen Poppen te Klundert** Definitief
 Opdrachtgever: **Gemeente Moerdijk**
 Onderdeel: **Details zitelementen**

Rev.	Wijziging	Dat.	Get.	Acc.	Projectnummer	Tekeningnummer	Formaat
1					20210171	50-2	A2+8x1
2					Besteknummer	Bijlagennummer	Schaal
3					2023-37	---	1:20
4					Get. Gez. Acc.	Datum	Bestandsnaam
5					MP RS RS	30-10-2023	20210171-050.dwg