


Locatie informatieborden, schaal 1:2.500



Indicatieve opbouw informatiebord schaal 1:20

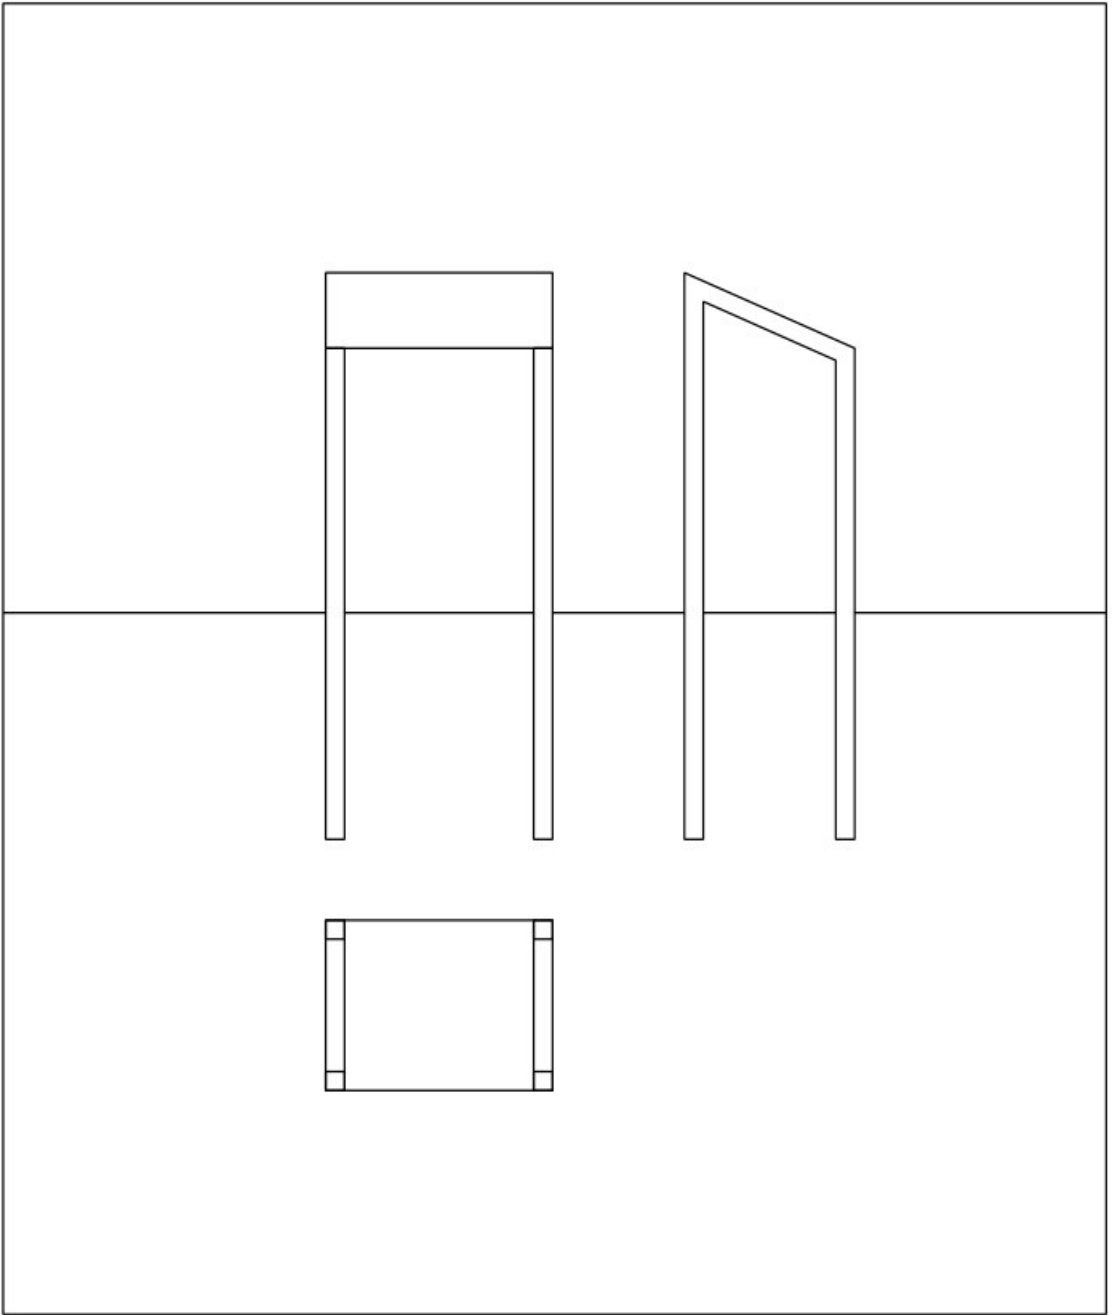

Bestaand informatiebord bij Stenen Poppen (handhaven)



Wenselijke uitstraling informatiebord, elders in linie

- Uitgangspunten
- Uitstraling van bestaande borden van de waterlinie wordt gebruikt, deze afmetingen, kleuren en materialen meenemen.
 - 1x bord over Stenen Poppen handhaven
 - 1x bord over vestingswallen van Klundert toevoegen naast pad op wal
 - 1x bord over waterlinie in algemeen toevoegen bij nieuwe fietsenstalling

ORBIS
 natuur | landschap | klimaat

Project: Stenen Poppen, Klundert

Opdrachtgever: Gemeente Moerdijk
 Versie: Technisch ontwerp
 Onderwerp: Informatieborden detaillering
 Adres: Suikerberch 7, 4791 AH Klundert
 Datum: 15 februari 2022
 Formaat: A3
 Schaal: 1:2500
 Getekend: [Signature]

Bestandsnaam: 220215 Technisch Ontwerp Stenen Poppen, Klundert.dwg