




doorsnede A

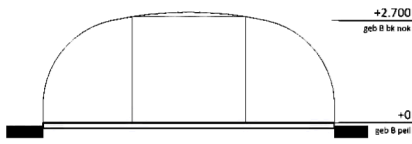


doorsnede B

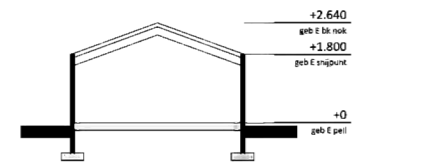


doorsnede E

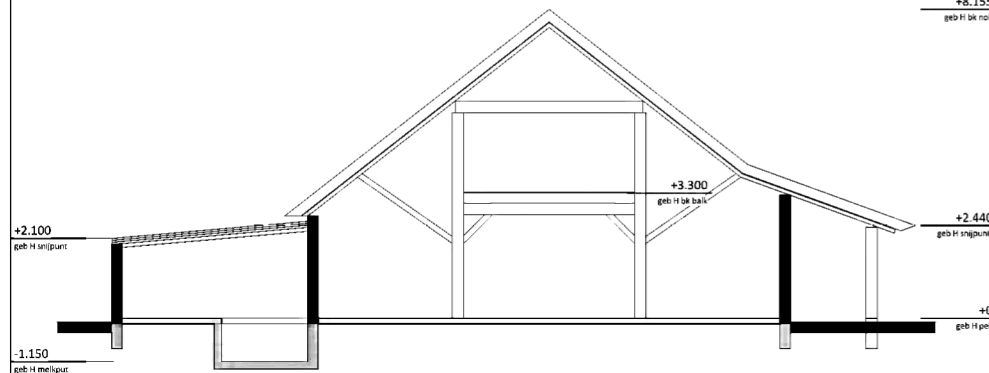

doorsnede H

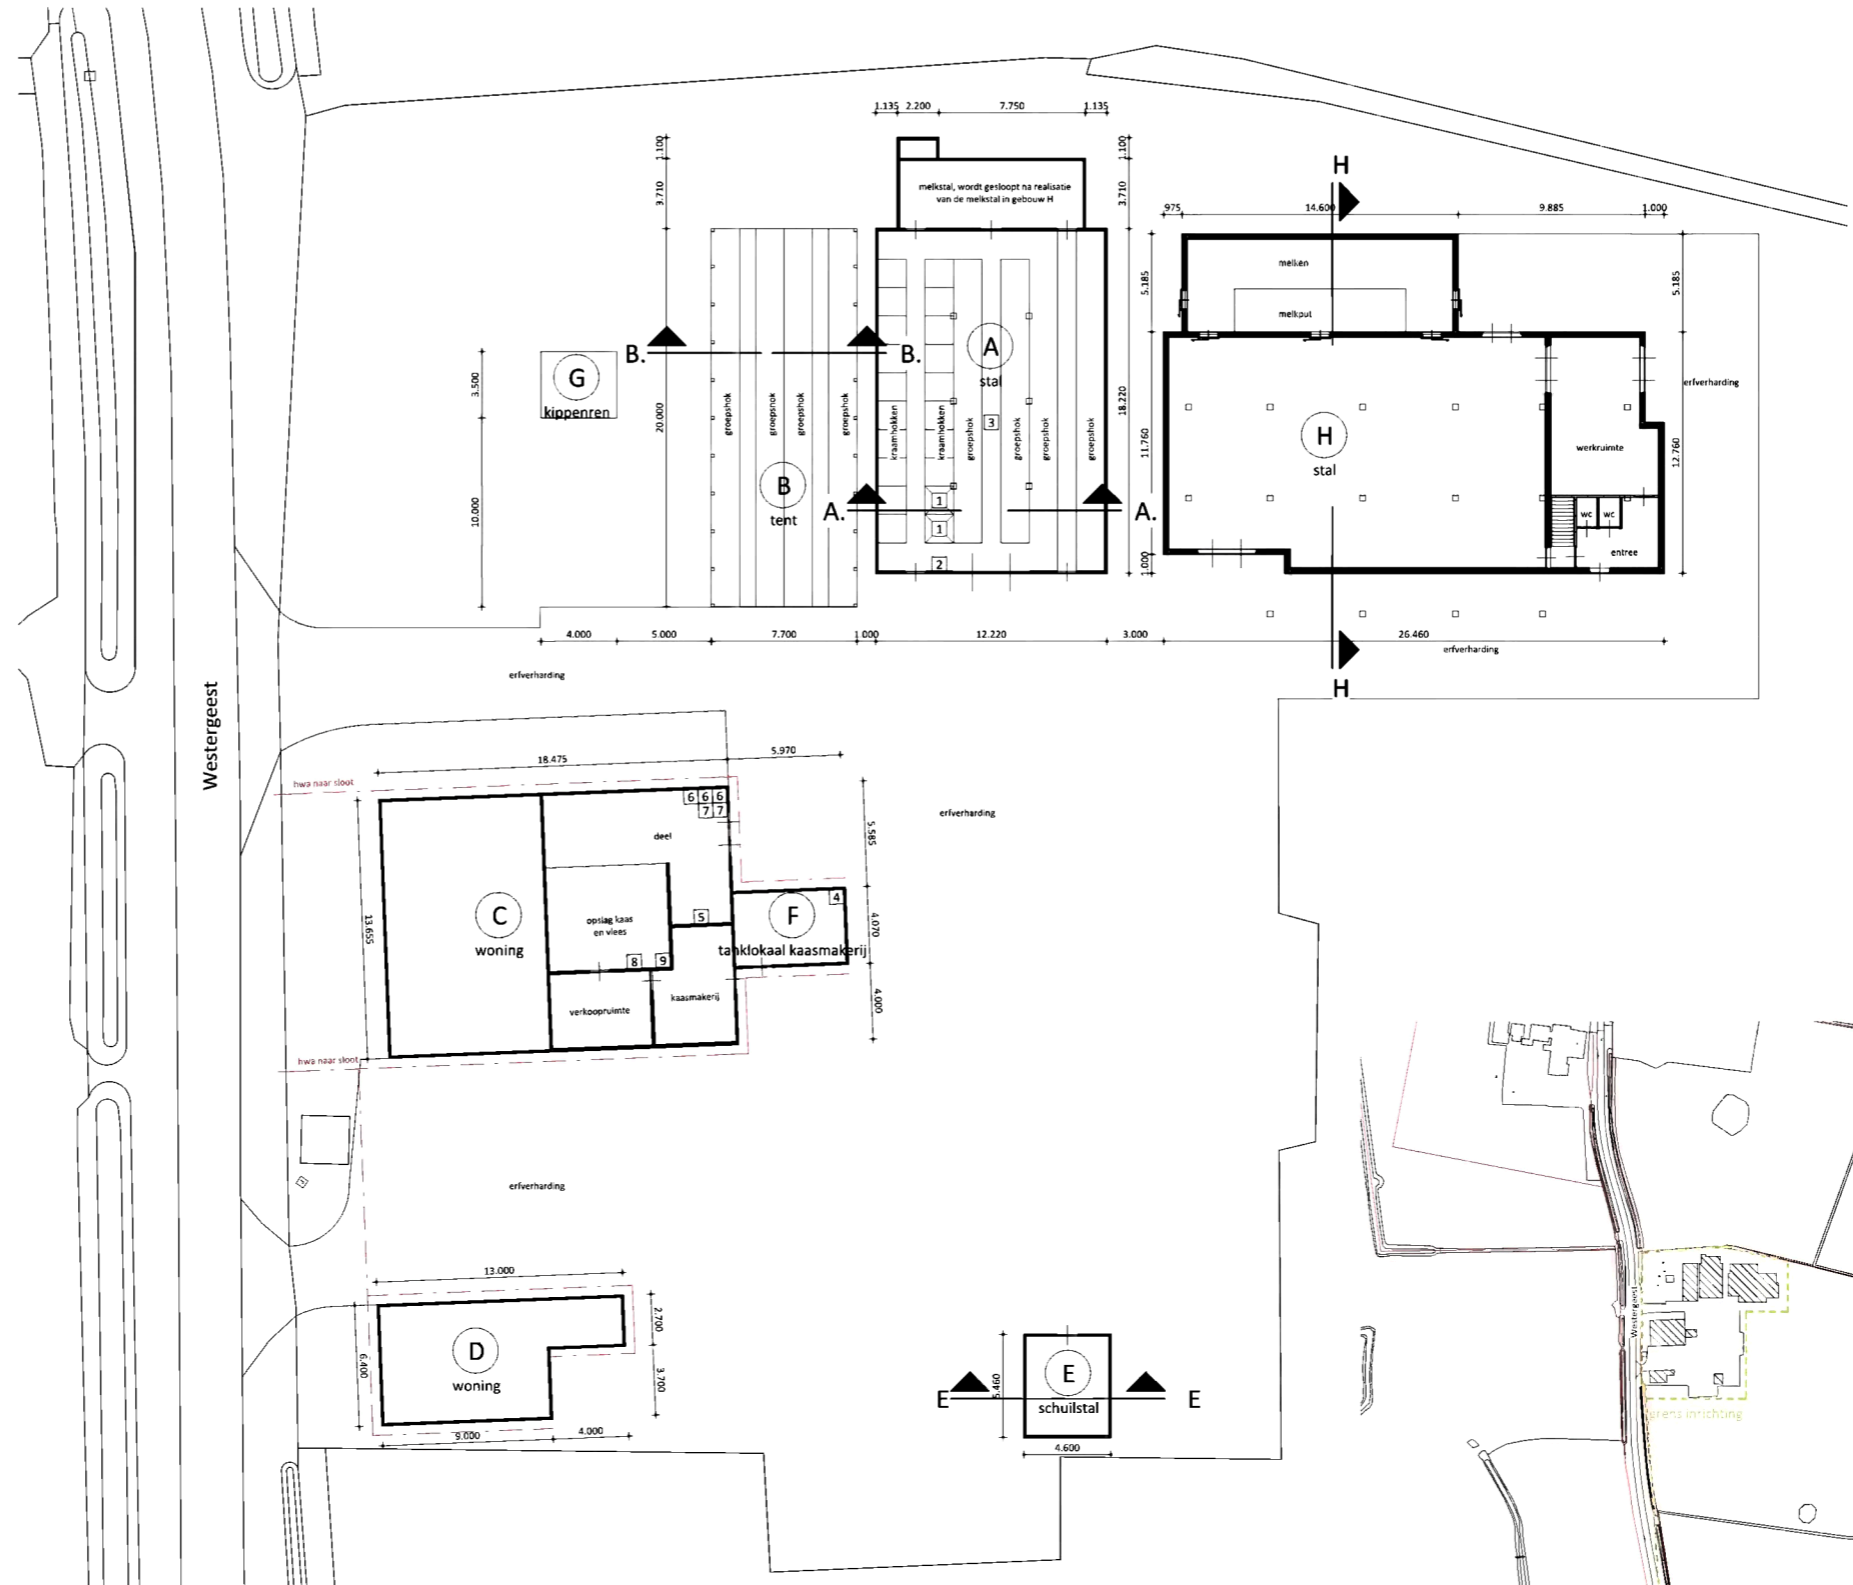

terreinvulling

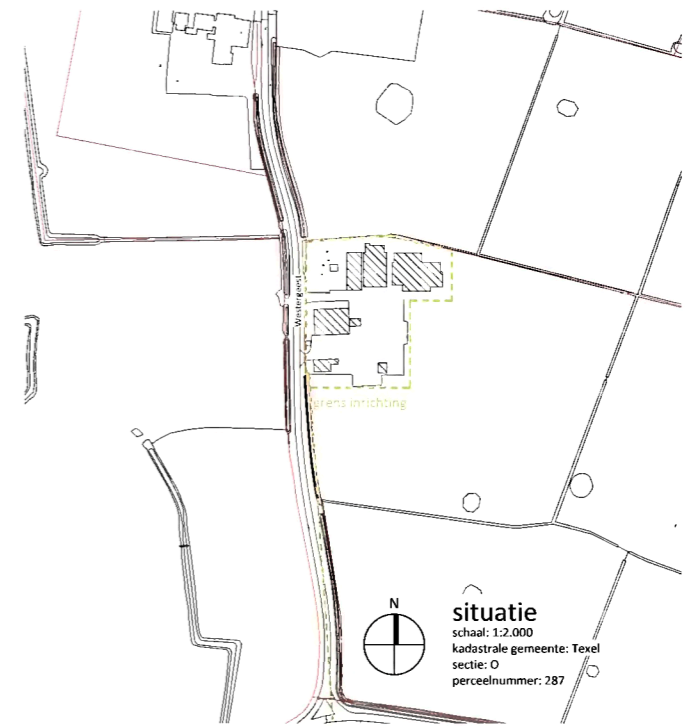

situatie
schaal: 1:2.000
kadastrale gemeente: Texel
sectie: O
perceelnummer: 287

rombōu

opdrachtgever: De Waddel Westergeest 4 1791LJ Den Burg
 project: Wet NatuurBescherming voor bedrijf aan de Westergeest 4 te Den Burg
 onderdeel: overzichtstekening gewenste situatie terreinvulling, doorsneden en situatie
 bladnummer: MI-02
 intake: 661066423
 schaal: 1:200
 papierformaat: A1
 auteur: wa
 architect: registratiernr
 fase: wrb
 datum: 10-08-2023
 gewijzigd A: 06-12-2023

Renvooi				
nr	naam	aantal	inhoud	vermogen (kW)
1	silos	2	5 ton	0
2	medicijnkast	1	5 kg	0
3	opslag stro op zolder	1	0	0
4	opslag reinigingsmiddelen	1	20 kg	0
5	diverse handgereedschappen	1	0	5
6	opslag diesel in lekbak (jerrycan)	3	20 l	0
7	opslag benzine in lekbak (jerrycan)	2	20 l	5
8	vriezer	1	0	1,5
9	koeling	1	0	1,5

Gebouwegegevens										
nr.	naam	vloerconstructie	wandconstructie	dakconstructie	mestopslag	inh. mestopslag (m3)	inh. kelder (m³)	aantal dierplaatsen	RAV	aantal te houden dieren
A	stal	beton	metselwerk	dakpannen-riet				150 schapen >1jr	B 1.100	150 schapen >1jr
B	tent	beton	kunststof	kunststof				125 schapen >1jr	B 1.100	125 schapen >1jr
C	woning	beton	metselwerk	riet						
D	woning	beton	metselwerk	dakpannen						
E	schuilstal	beton	hout	golflaten				2 vleesstieren 8-24mnd 5 vleesvarkens 1 paard >3jr	A 6.100 D 3.100 K 1.100	2 vleesstieren 8-24mnd 5 vleesvarkens 1 paard >3jr
F	tanklokaal kaasmakerij	beton	metselwerk	dakpannen-riet						
G	kippenren	zand	gaas	riet				20 legkippen en (groot-) ouderdieren	E 2.100	20 legkippen en (groot-) ouderdieren
H	stal	beton	hout	riet				175 schapen >1jr 8 geiten >1jr	B 1.100 C 1.100	175 schapen >1jr 8 geiten >1jr

Noot

**In dit document zijn gedeeltes onleesbaar gemaakt
op grond van artikel 5 van de Wet open overheid:**

- Art. 5.1 lid 2 onderdeel e Woo (telefoonnummer)