




doorsnede A

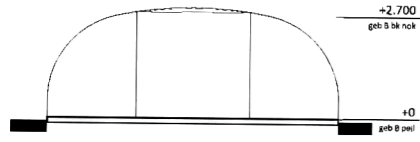


doorsnede B

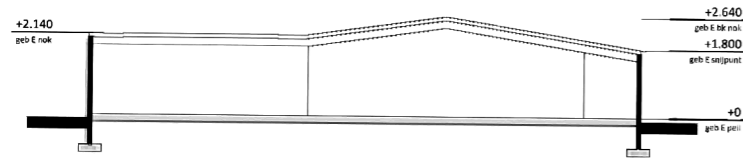

doorsnede E

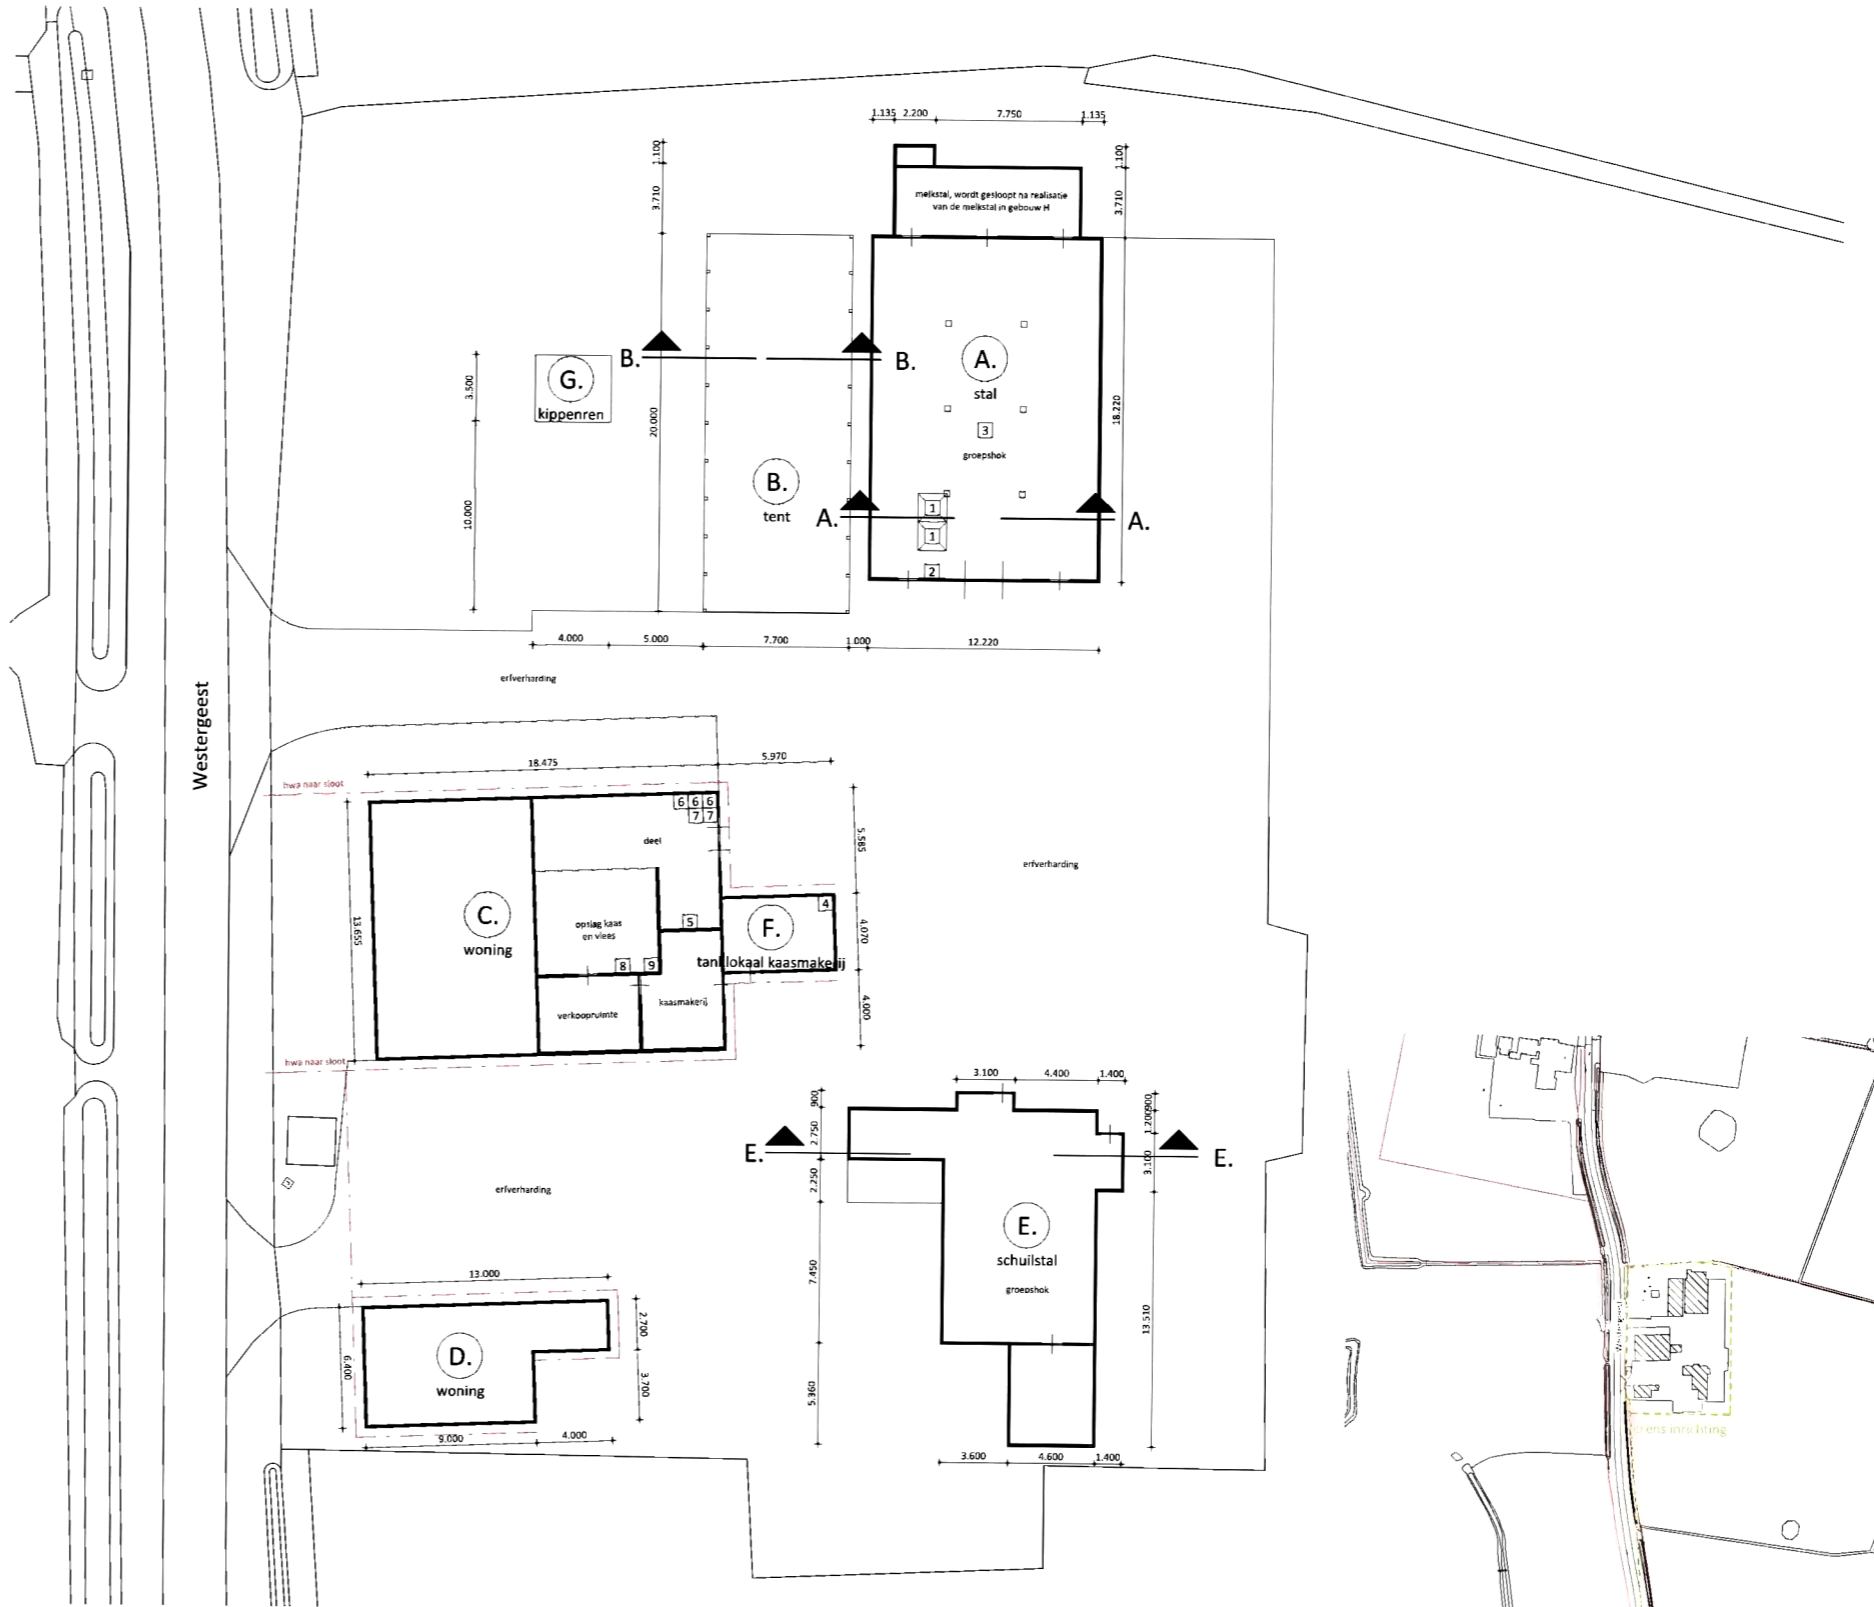

terreininvulling

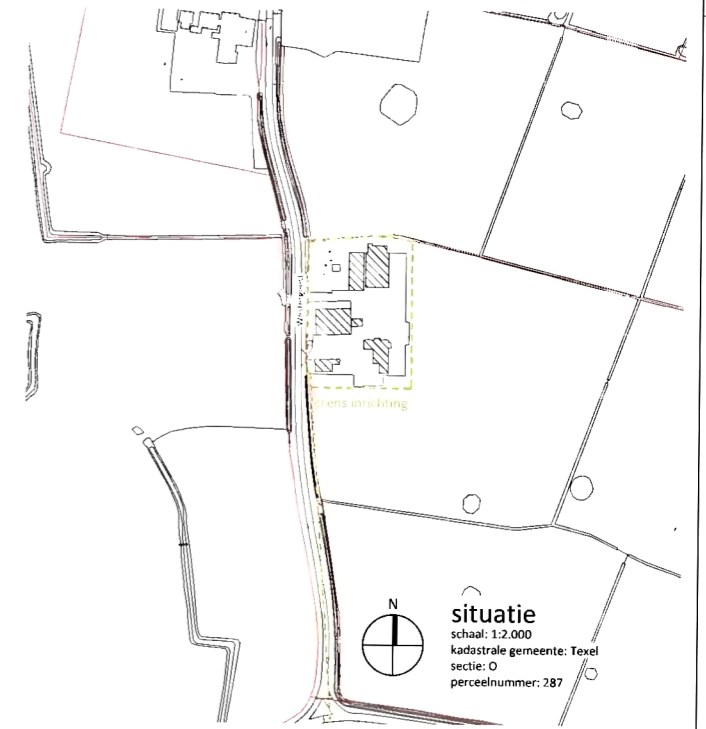

situatie
schaal: 1:2.000
kadastrale gemeente: Texel
sectie: O
perceelnummer: 287

Renvooi				
nr	naam	aantal	Inhoud	vermogen (kW)
1	silo	2	5 ton	0
2	medicijnenkast	1	5 kg	0
3	opslag stro op zolder	1	0	0
4	opslag reinigingsmiddelen	1	20 kg	0
5	diverse handgereedschappen	1	0	5
6	opslag diesel in lekbak (jerrycan)	3	20 l	0
7	opslag benzine in lekbak (jerrycan)	2	20 l	5
8	vriezer	1	0	1,5
9	koeling	1	0	1,5

Gebouwegegevens referentie										
nr.	naam	vloerconstructie	wandconstructie	dakconstructie	mestopslag	inh. mestopslag (m3)	inh. kelder (m³)	aantal dierplaatsen	RAV	aantal te houden dieren
A	stal	beton	metselwerk	dakpannen-riet				450 schapen >1jr 8 geiten >1jr	B 1.100 C 1.100	450 schapen >1jr 8 geiten >1jr
B	tent	beton	metselwerk	kunststof						
C	woning	beton	metselwerk	riet						
D	woning	beton	metselwerk	dakpannen						
E	schuilstal	beton	hout	golflaten				8 vleesvarkens 2 paarden >3jr	D 3.100 K 1.100	8 vleesvarkens 2 paarden >3jr
F	tankaalkaasmakerij	beton	metselwerk	dakpannen-riet						
G	kippenren	zand	gaas					20 legkippen en (groot-) ouderdieren	E 2.100	20 legkippen en (groot-) ouderdieren

rombōu

opdrachtgever De Waddel
Westergeest 4
1791LJ Den Burg
Tel. [redacted]

project Wet NatuurBescherming voor bedrijf
aan de Westergeest 4 te Den Burg

onderdeel overzichtstekening referentie situatie
terreininvulling, doorsneden en situatie Copy 1

bladnummer MI-01

intake 661066423
schaal 1:200
papierformaat [redacted]
auteur [redacted]
architect [redacted]
registratienr [redacted]
fase [redacted]
datum 10-08-2023
wnb gewijzigd A: 06-12-2023

Jufferhuwal 30, Zwolle
Postbus 432
8011 CA Zwolle
www.rombou.nl

Noot

In dit document zijn gedeeltes onleesbaar gemaakt op grond van artikel 5 van de Wet open overheid:

- Art. 5.1 lid 2 onderdeel e Woo (naam)
- Art. 5.1 lid 2 onderdeel e Woo (telefoonnummer)