



DOORSNEDE N - N

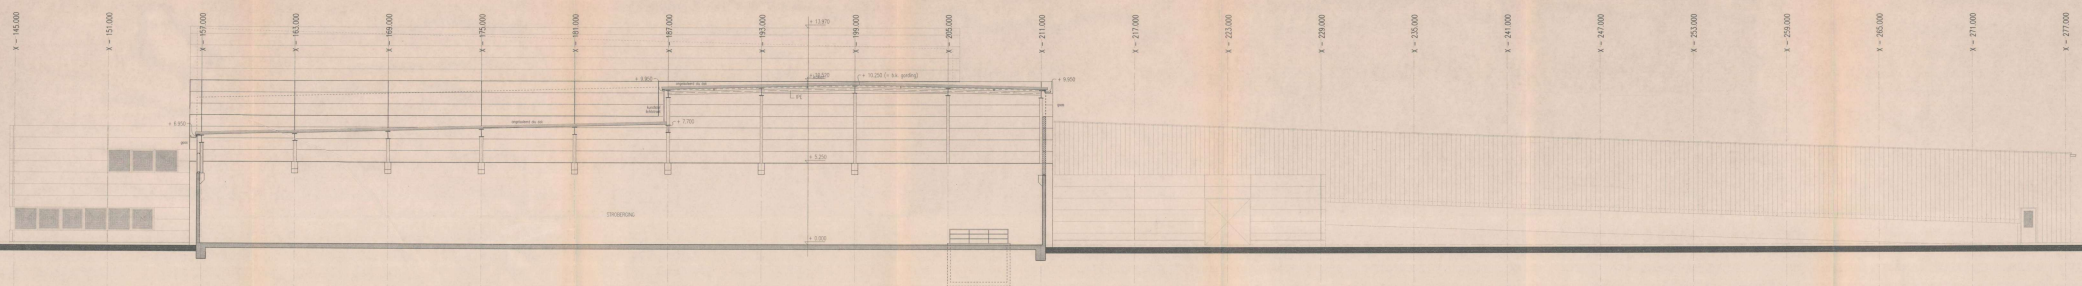

DOORSNEDE O - O

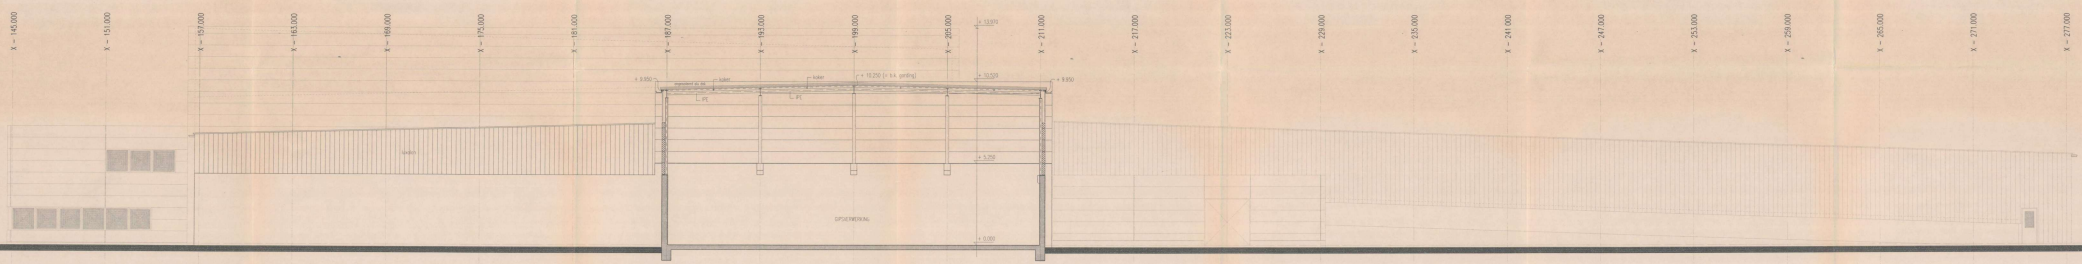

DOORSNEDE P - P

PELMMAT = 0.00 = 3.700 414.4

**CNC** Coop. Nederlandse Champignonkwekersvereniging b.a.

MENG EN IVC FABRIEK MIDERDIJK  
 BOUWDEL B MENG FABRIEK  
 DOORSNEDEN N-N, O-O EN P-P

BOUWAANVRAAG

HOEKVENDE  
 Bouwbedrijf van de Bouwvereniging  
 Oudekerkplein 10, 1017 CA Amsterdam - telefoon 020-6252000  
 C-lijnen: 020-6252000

RFW 0790 A0136 A2  
 Teken 7210B302

№	omschrijving	toestand	datum
1	ontwerp	1:100	1991
2	aanpassing	1:100	1991
3	aanpassing	1:100	1991
4	aanpassing	1:100	1991

Bekend te maken van de  
 de gemeente **AMSTERDAM**  
 van **1991**  
 Het bevelen  
 De gemeente **AMSTERDAM**