




ZUID-OOST GEVEL

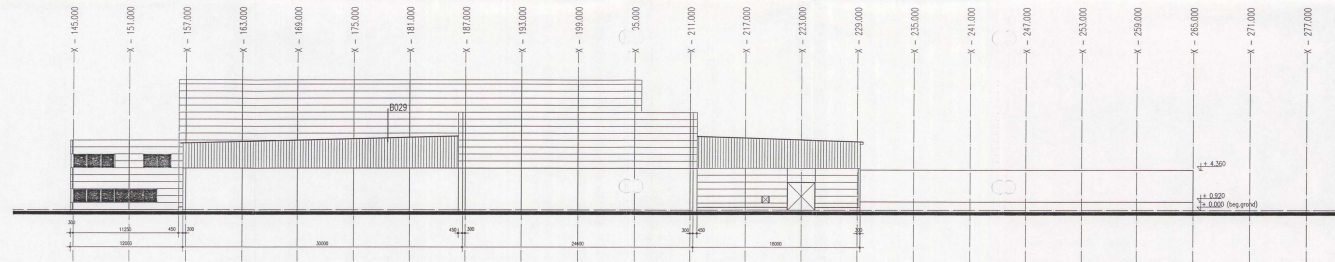

NOORD-OOST GEVEL P

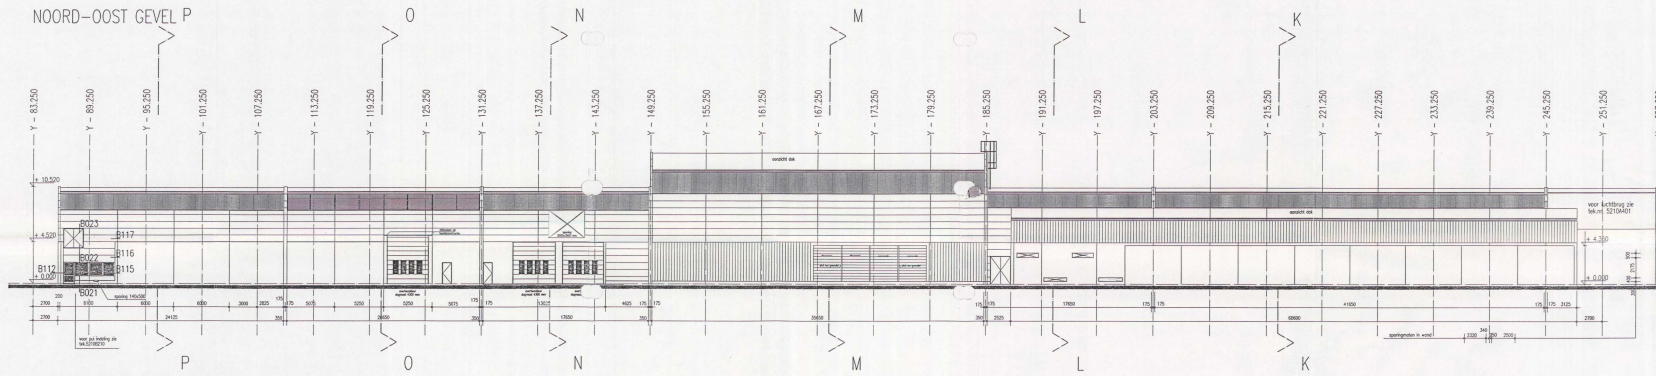

NOORD-WEST GEVEL

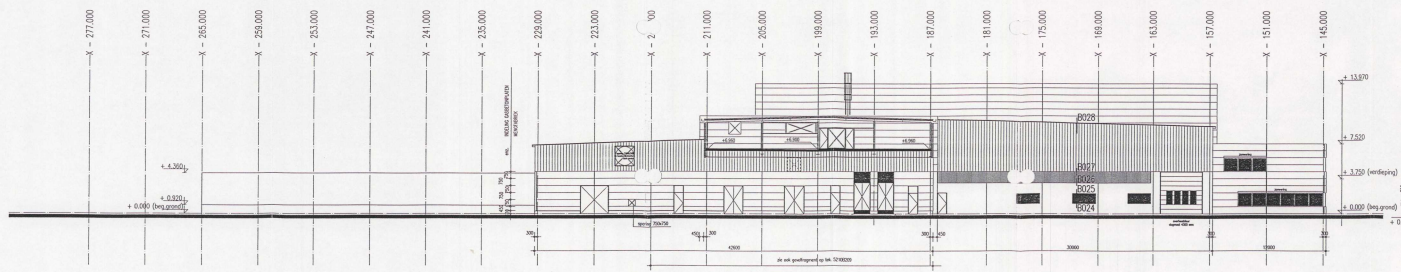

ZUID-WEST GEVEL

OPMERKINGEN


voor hoogtelinden en sporten zie ook de doornede
 NS-S110520/S110520/2 en de gebouwen
 NS-S110521 t/m S110524 en NS-S110526 t/m S110528
 bevestigingspunten Schiedams en Schiedamsplein
 in de gezet met in gebouwen voor situatie zie plattegronden en o.c.

reenvooi materiaal

- wittebak
 - gebouwenwanden
 - Landschapswanden
 - kantstijl lichtdoek
 - afschermingswanden
 - glas
 - Ruwe/waarde fragmenten
- beten schoor uit de lijst of af niet met schijven
 Landschapswanden
 Landschapswanden
 kantstijl lichtdoek
 afschermingswanden
 glas
 Ruwe/waarde fragmenten

WELSTANDSZORG 'NOORD-BRABANT'
 GEMEENTE DOSSHOE 5110
 2
 veldcode
 vastzetten
 aangegeven

PELTMAT = 0.00 = 3.700 +N.A.P.

 

CNC Coöp. Nederlandse Champignonkwekersvereniging b.a.

MENG EN VC FABRIEK MOERDIJK
 BOUWDEEL B MENG FABRIEK
 GEVELS

REVISIE TEKENING

HASKONING
 Nieuwe Houtenweg 10, 5232 AD Oss
 telefoon 0494 - 360000 fax 0494 - 360001
 © Copyright HASCONING B.V.

Datum	Get.	Corr.
14-04-1995	FO	A
Scheet	1:200	00

R07v: 0790.A0136.A8
 Eder: 8210B401