

BESTAANDE SITUATIE SCHAAL 1:200

VERKLARING BESTAANDE SITUATIE

- x — x — x — Werkgrens
- — — — — Vervijderen duiker
- Bestaande inspectieput
- — — — — Opbreken trottoirband 130/150x250 mm op stelspecie met steunrug
- — — — — Opbreken opsluitbanden 80x200 mm
- — — — — Vervijderen beschoeiing
- 0.83 Bestaande maaiveldhoogte
- Handhaven asfaltverharding
- Handhaven betegels halfsteensverband
- Opbreken asfaltverharding
- Opbreken betegels 300x300x60 mm halfsteensverband
- Opbreken drempelalud van sinusblokken
- Zaaglijn asfaltverharding
- Bestaande lichtmast
- Vervijderen afvalbak
- Frezen gras
- Handhaven bestaande boom

Opmerkingen
alle maten in m, materiaalmaten in mm
hoogtematen in m t.o.v. N.A.P.




NIEUWE SITUATIE SCHAAL 1:200

VERKLARING NIEUWE SITUATIE


- x — x — x — Werkgrens
- — — — — Vervijderen duiker
- Bestaande inspectieput
- — — — — Aanbrengen trottoirband 130/150x250 mm op stelspecie met steunrug
- — — — — Aanbrengen opsluitbanden 100x200 mm
- — — — — Aanbrengen beschoeiing
- 0.83 Bestaande maaiveldhoogte
- 0.93 Nieuwe maaiveldhoogte
- Handhaven asfalt
- Handhaven betegels halfsteensverband
- Aanbrengen taludmarkering van sinusblokken
- Aanbrengen betonstraatstenen keformaat, keperverband
- Aanbrengen betegels 300x300x60 mm halfsteensverband
- Bestaande lichtmast
- Plaatsen afvalbak
- Inzaaien gras
- Handhaven bestaande boom

Opmerkingen
alle maten in m, materiaalmaten in mm
hoogtematen in m t.o.v. N.A.P.

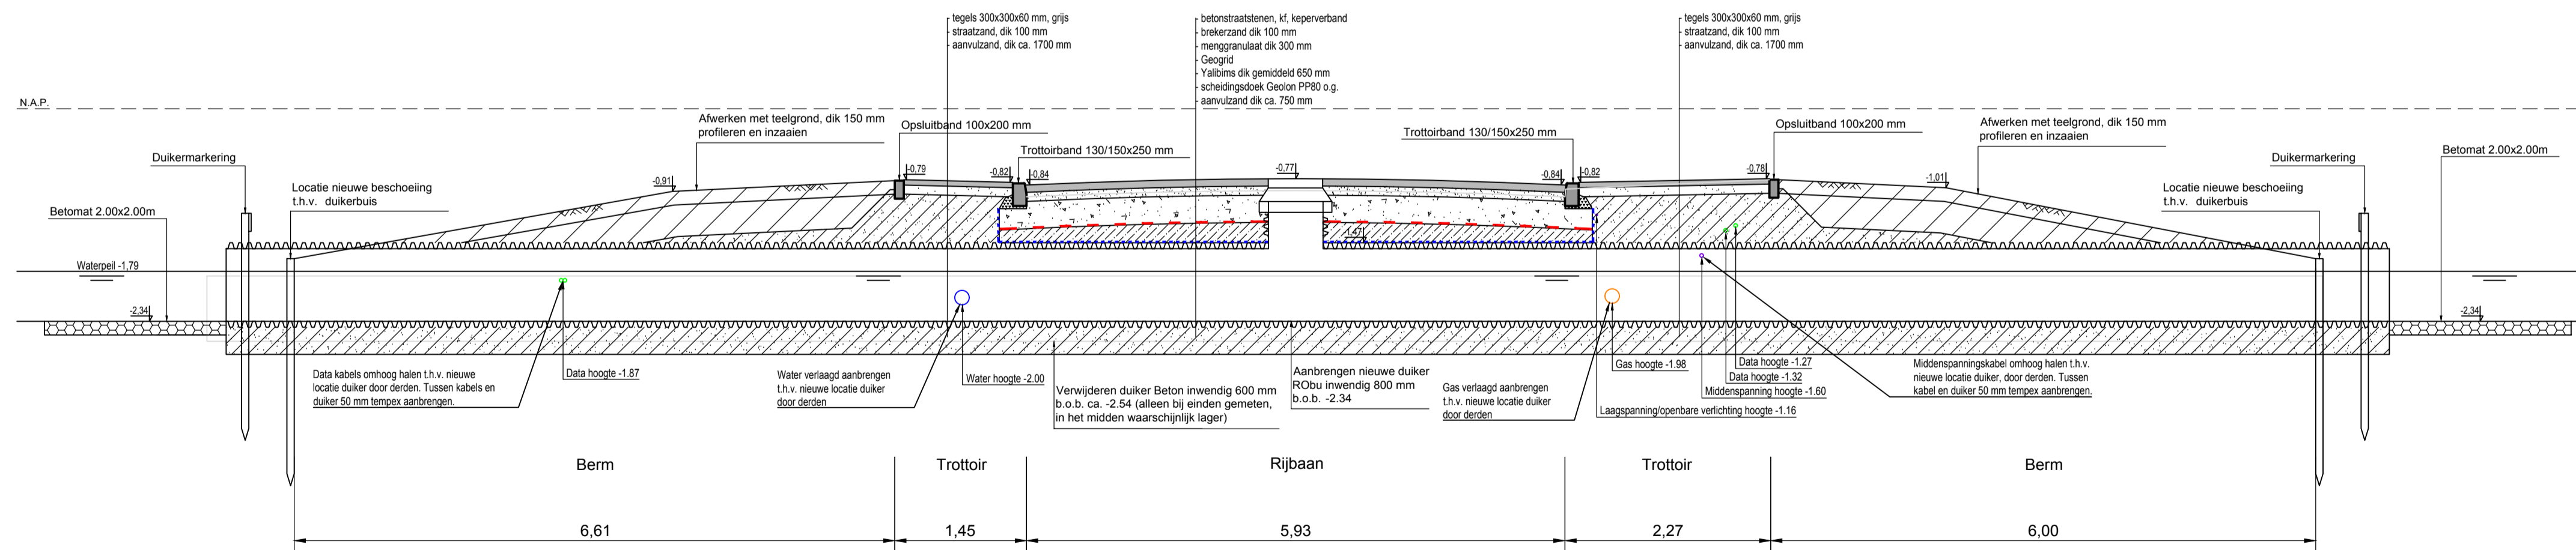

PROFIEL 9 nieuw SCHAAL 1:50

- Geogrid
- scheidingsdoek Geolon PP80 o.g.

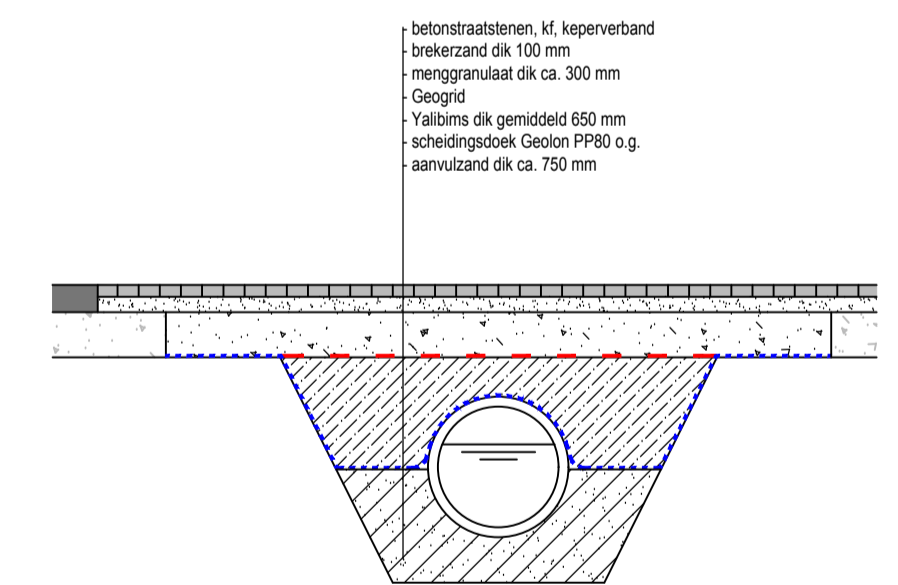

PROFIEL 10 nieuw SCHAAL 1:50

WOERDEN
VERVANGEN DUIKERS
DUIKER 5: WEIDEBLOEMENLAAN
BESTEK

getekend:	par.: datum: 14-02-2024	schaal: 1:200	formaat: A1	blad 1 van 1 bladen	
gecontroleerd:	par.: datum: 14-02-2024	D-WOE-001			

Realisatie en Beheer, De Bleek 10, Postbus 45, 3440 AA Woerden, T: 0348 428911, I: www.woerden.nl
© copyright gemeente Woerden.