


BVO



GO



VG

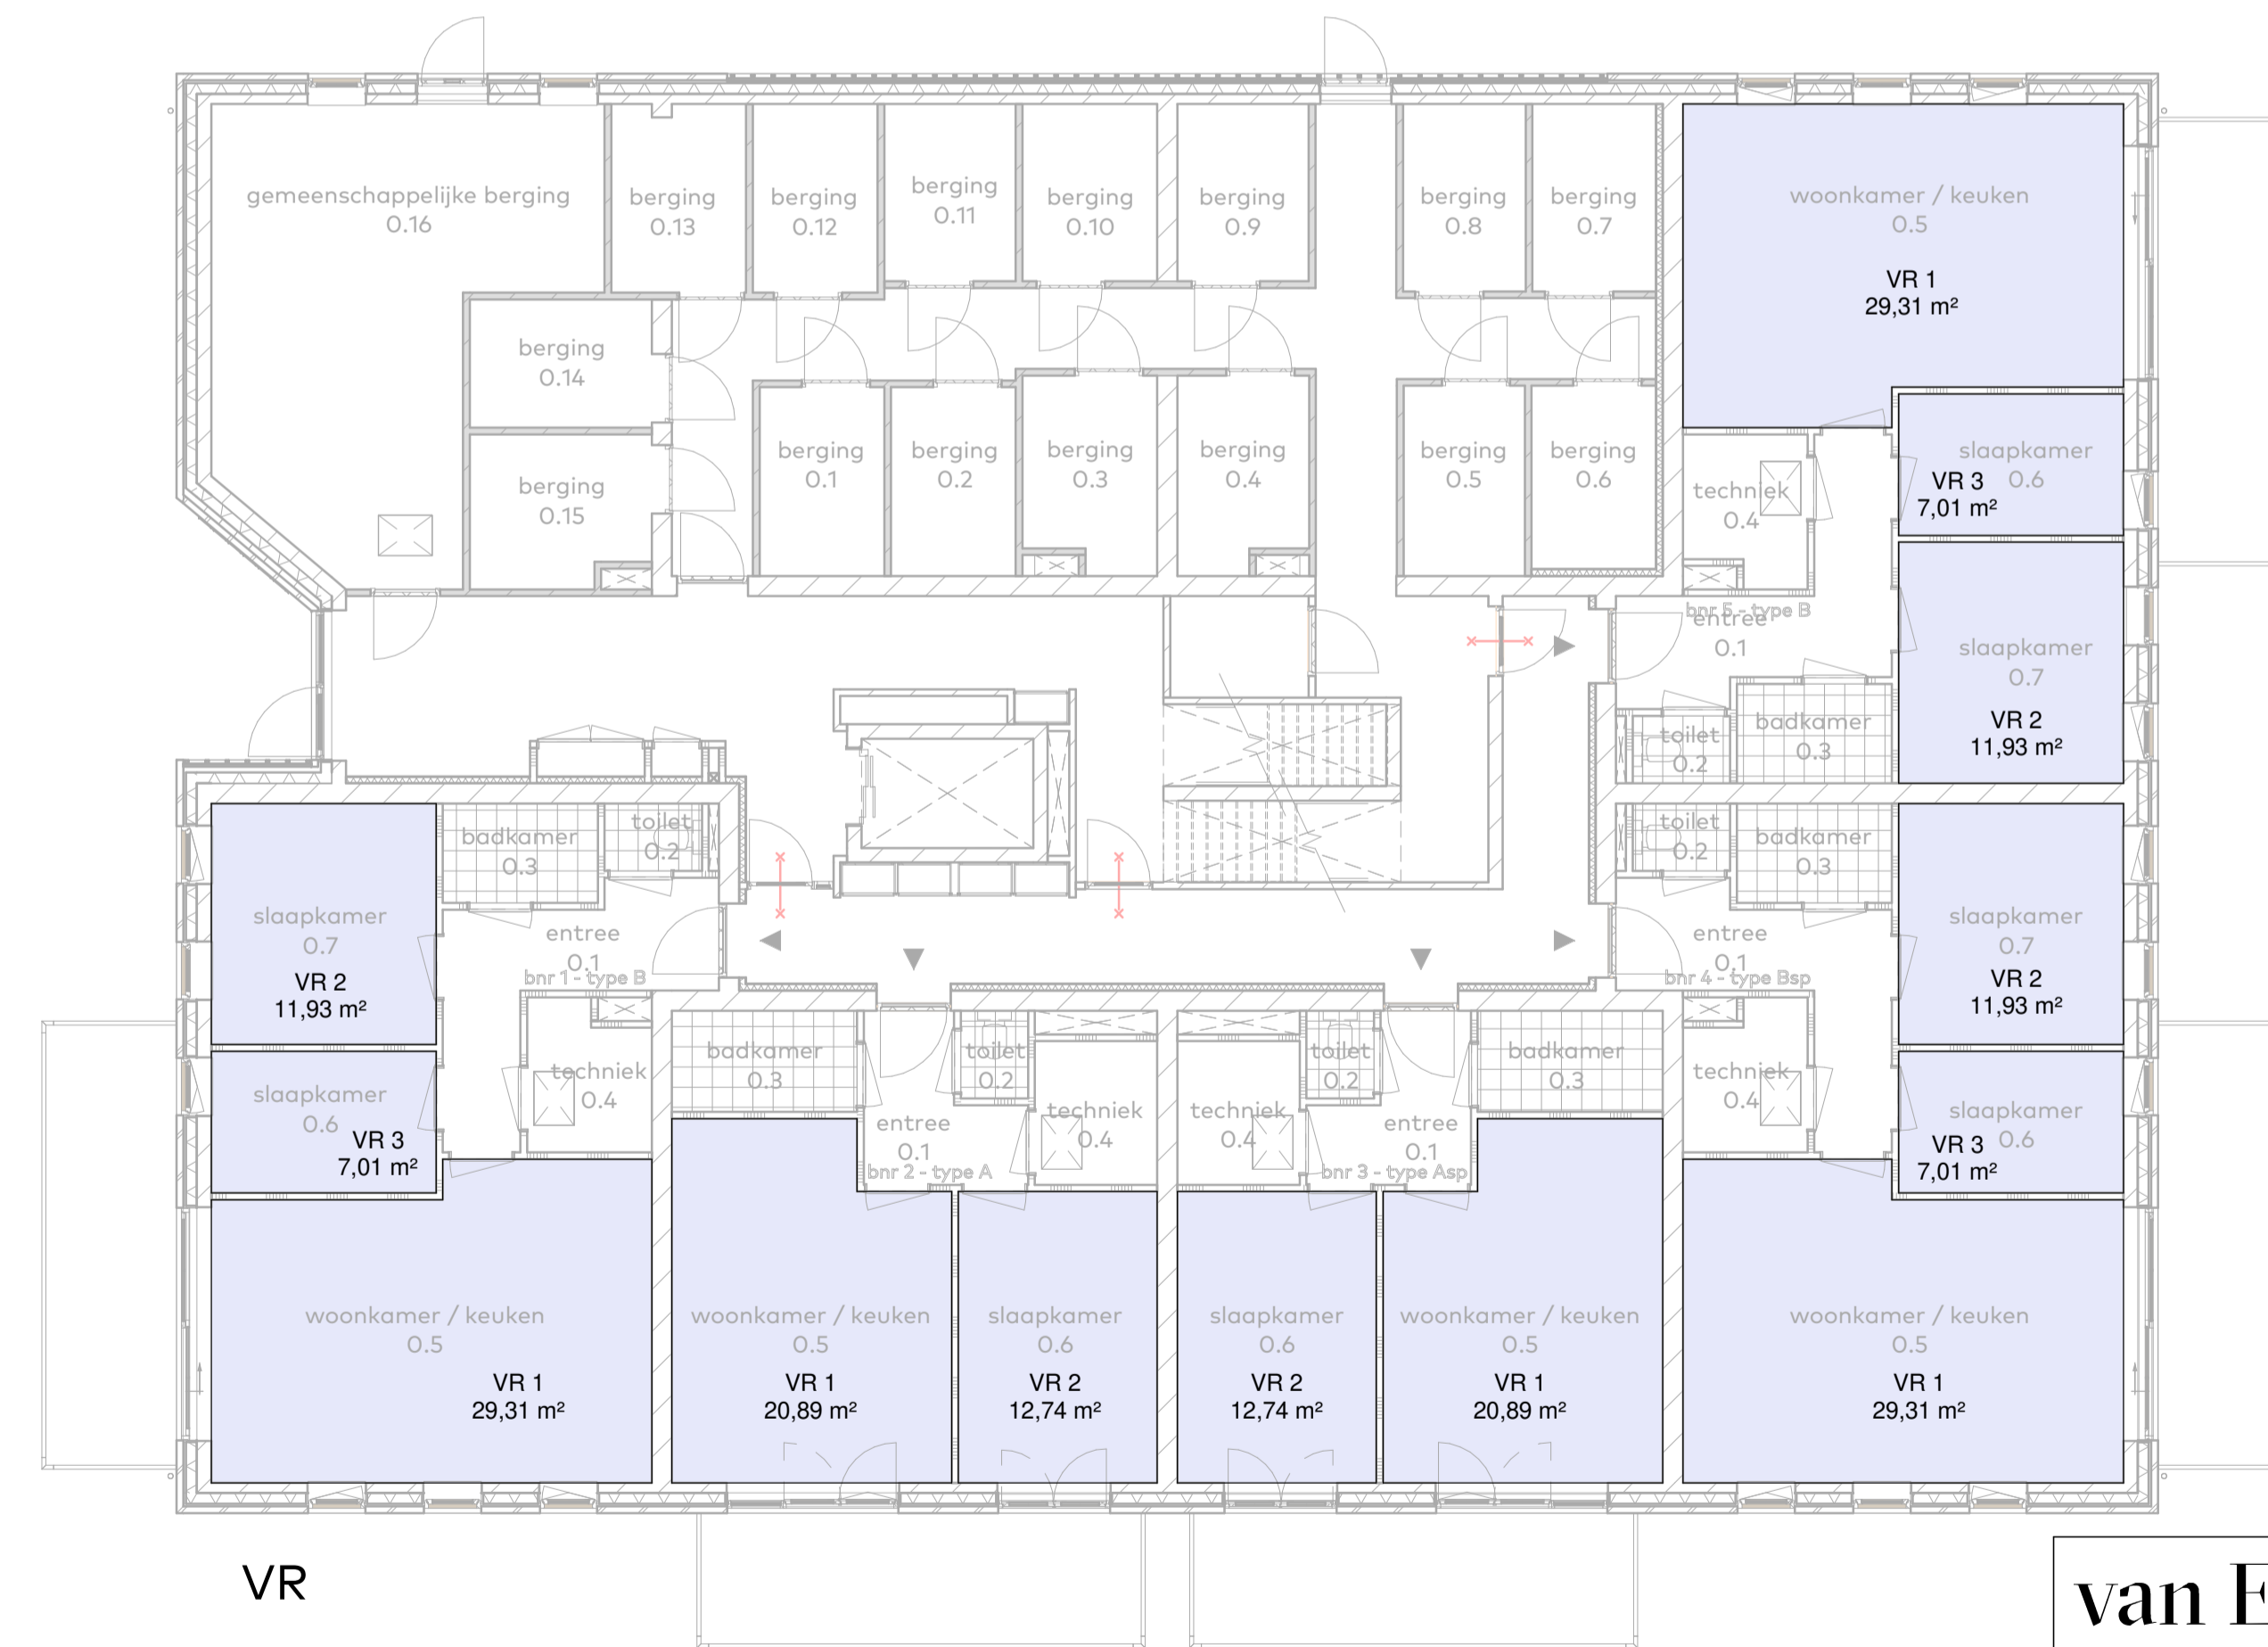

VR

**Bruto vloeroppervlakte (BVO)**

bouwnummer	Type	Oppervlakte (m²)
00 begane grond		250,7
algemene ruimte		250,7
bnr 1	B	80,8
bnr 2	A	57,0
bnr 3	Asp	57,0
bnr 4	Bsp	79,9
bnr 5	B	79,9
		605,3

**Gebruiksoppervlakte (GO)**

bouwnummer	Type	Oppervlakte (m²)
00 begane grond		68,1
bnr 1	B	68,1
bnr 2	A	49,5
bnr 3	Asp	49,5
bnr 4	Bsp	68,1
bnr 5	B	68,1
		303,4

**Verblifruimte (VR)**

bouwnummer	Type	Oppervlakte (m²)
00 begane grond		48,97
bnr 1	B	48,97
bnr 2	A	34,07
bnr 3	Asp	34,07
bnr 4	Bsp	48,97
bnr 5	B	48,97

**Verblifruimte (VR)**

bouwnummer	Type	Oppervlakte (m²)
00 begane grond		29,31
bnr 1	B	29,31
bnr 1		11,93
bnr 1		7,01
		48,24
bnr 2	A	20,89
bnr 2		12,74
		33,64
bnr 3	Asp	20,89
bnr 3		12,74
		33,64
bnr 4	Bsp	29,31
bnr 4		11,93
bnr 4		7,01
		48,24
bnr 5	B	29,31
bnr 5		11,93
bnr 5		7,01
		48,24

Behoort bij besluit van  
Omgevingsdienst  
De Vallei  
Kenmerk: 2023W2273  
Datum: 25-04-2024

Inhoud gebouw: ca. 8077m³

**Ruimte benaming appartementen**

- Appartementtype A en Asp:
- x.1 entree
  - x.2 toilet
  - x.3 badkamer
  - x.4 techniek
  - x.5 woonkamer / keuken
  - x.6 slaapkamer

- Appartementtype B en Bsp:
- x.1 entree
  - x.2 toilet
  - x.3 badkamer
  - x.4 techniek
  - x.5 woonkamer / keuken
  - x.6 slaapkamer
  - x.7 slaapkamer
  - x.8 balkon

- Appartementtype C:
- x.1 entree
  - x.2 toilet
  - x.3 badkamer
  - x.4 techniek
  - x.5 woonkamer / keuken
  - x.6 slaapkamer
  - x.7 slaapkamer
  - x.8 balkon

**van Egmond, architecten** Aanvraag Omgevingsvergunning (AO)

project: appartementen Valkseweg locatie & opdrachtgever: te Barneveld onderverp: gebieden begane grond voor de Bunte Vastgoed

schaal: 1:100 datum: 11-09-2023 formaat: 60x85 getekend: RK

wijziging: B. 01/11/2023 werknummer: 21239 tekeningnummer: 3\_100G

van Egmond Architecten B.V. +31 (0)71 34 19 700 info@vanegmondarchitecten.nl Full Service Architectuur  
Goeweg 5 2201 AX Noordwijk www.vanegmondarchitecten.nl