

Brutovloeroppervlakte (BVO)

bouwnummer	Type	Oppervlakte (m²)
O1 eerste verdieping		
algemene ruimte		
bnr 6	B	79,9
bnr 7	A	57,0
bnr 8	Asp	57,0
bnr 9	Bsp	79,9
bnr 10	B	79,9
bnr 11	A	57,0
bnr 12	Asp	57,0
bnr 13	Bsp	79,9
		611,7

Gebruiksoppervlakte (GO)

bouwnummer	Type	Oppervlakte (m²)
O1 eerste verdieping		
bnr 6	B	68,1
bnr 7	A	49,5
bnr 8	Asp	49,5
bnr 9	Bsp	68,1
bnr 10	B	68,1
bnr 11	A	49,6
bnr 12	Asp	49,6
bnr 13	Bsp	68,2
		470,8

Verblijfsgebied (VG)



bouwnummer	Type	Oppervlakte (m²)
O1 eerste verdieping		
bnr 6	B	48,97
bnr 7	A	34,07
bnr 8	Asp	34,07
bnr 9	Bsp	48,97
bnr 10	B	48,97
bnr 11	A	34,07
bnr 12	Asp	34,07
bnr 13	Bsp	48,97

Verbijsruimte (VR)

bouwnummer	Type	Oppervlakte (m²)
O1 eerste verdieping		
bnr 6	B	29,31
bnr 6	B	11,93
bnr 6	B	7,01
		48,24
bnr 7	A	20,89
bnr 7	A	12,74
		33,64
bnr 8	Asp	20,89
bnr 8	Asp	12,74
		33,64
bnr 9	Bsp	29,31
bnr 9	Bsp	11,93
bnr 9	Bsp	7,01
		48,24
bnr 10	B	29,31
bnr 10	B	11,93
bnr 10	B	7,01
		48,24
bnr 11	A	20,89
bnr 11	A	12,74
		33,64
bnr 12	Asp	20,89
bnr 12	Asp	12,74
		33,64
bnr 13	Bsp	29,31
bnr 13	Bsp	11,93
bnr 13	Bsp	7,01
		48,24

BVO

GO

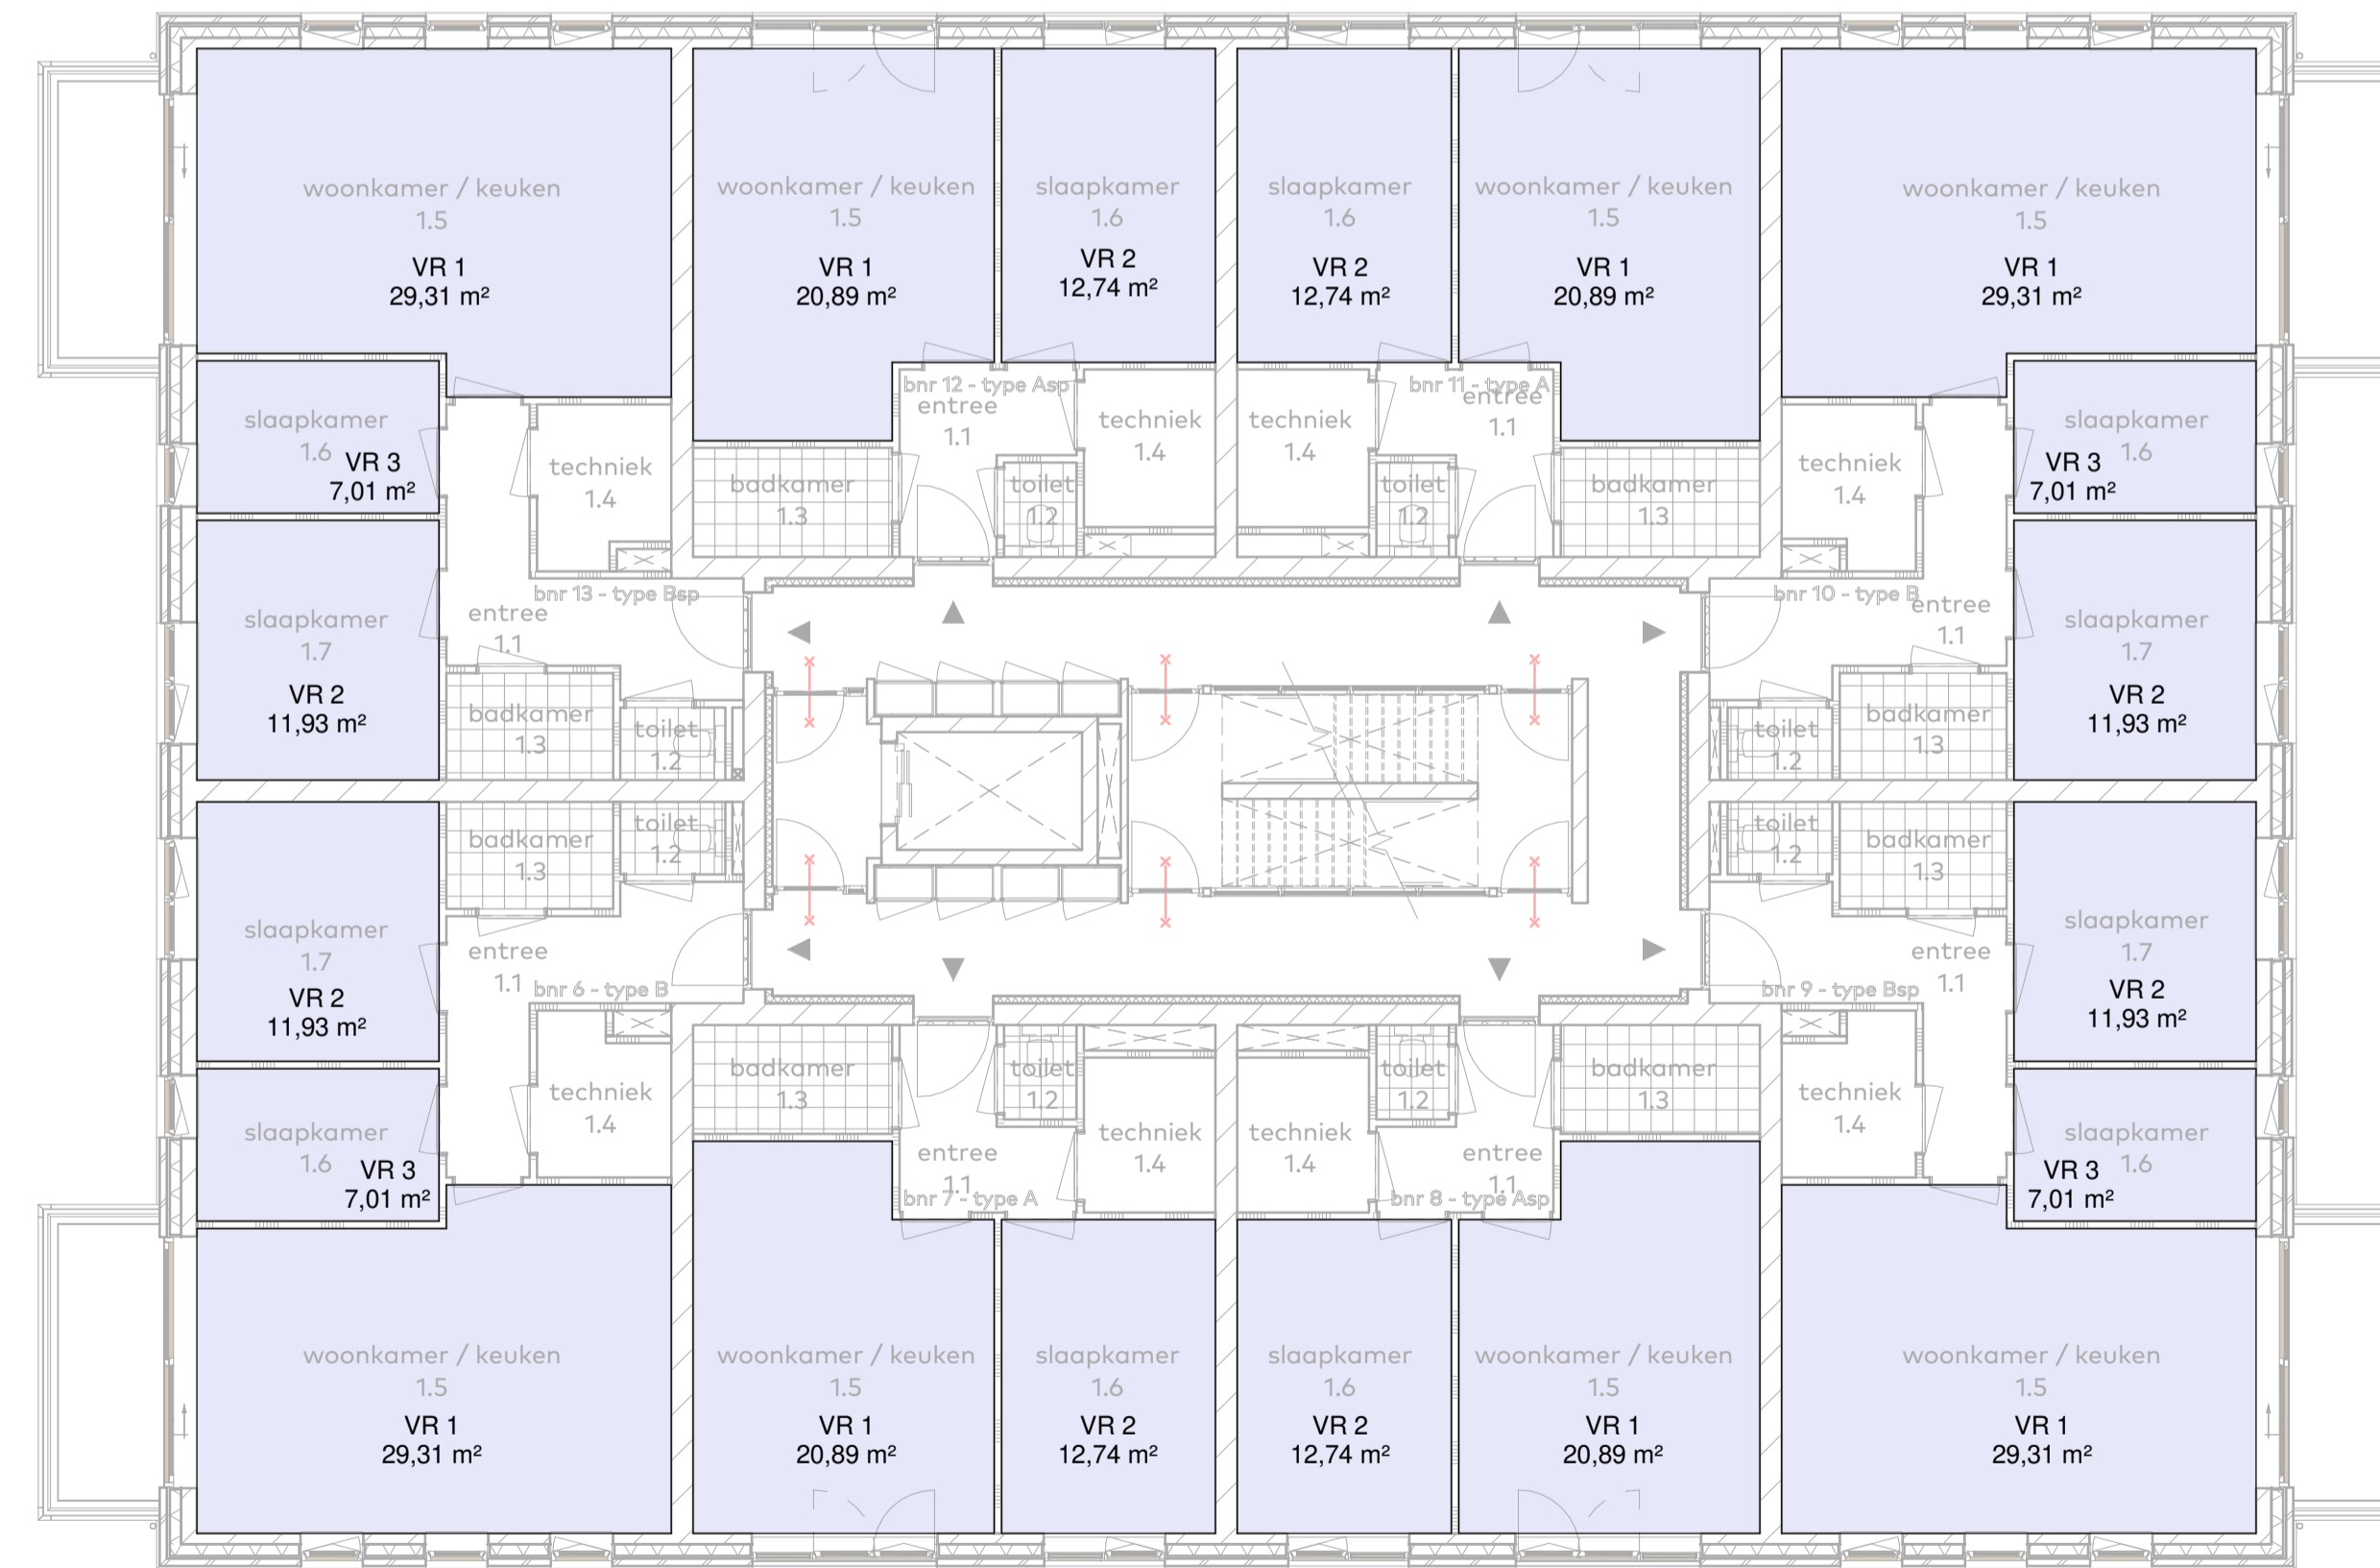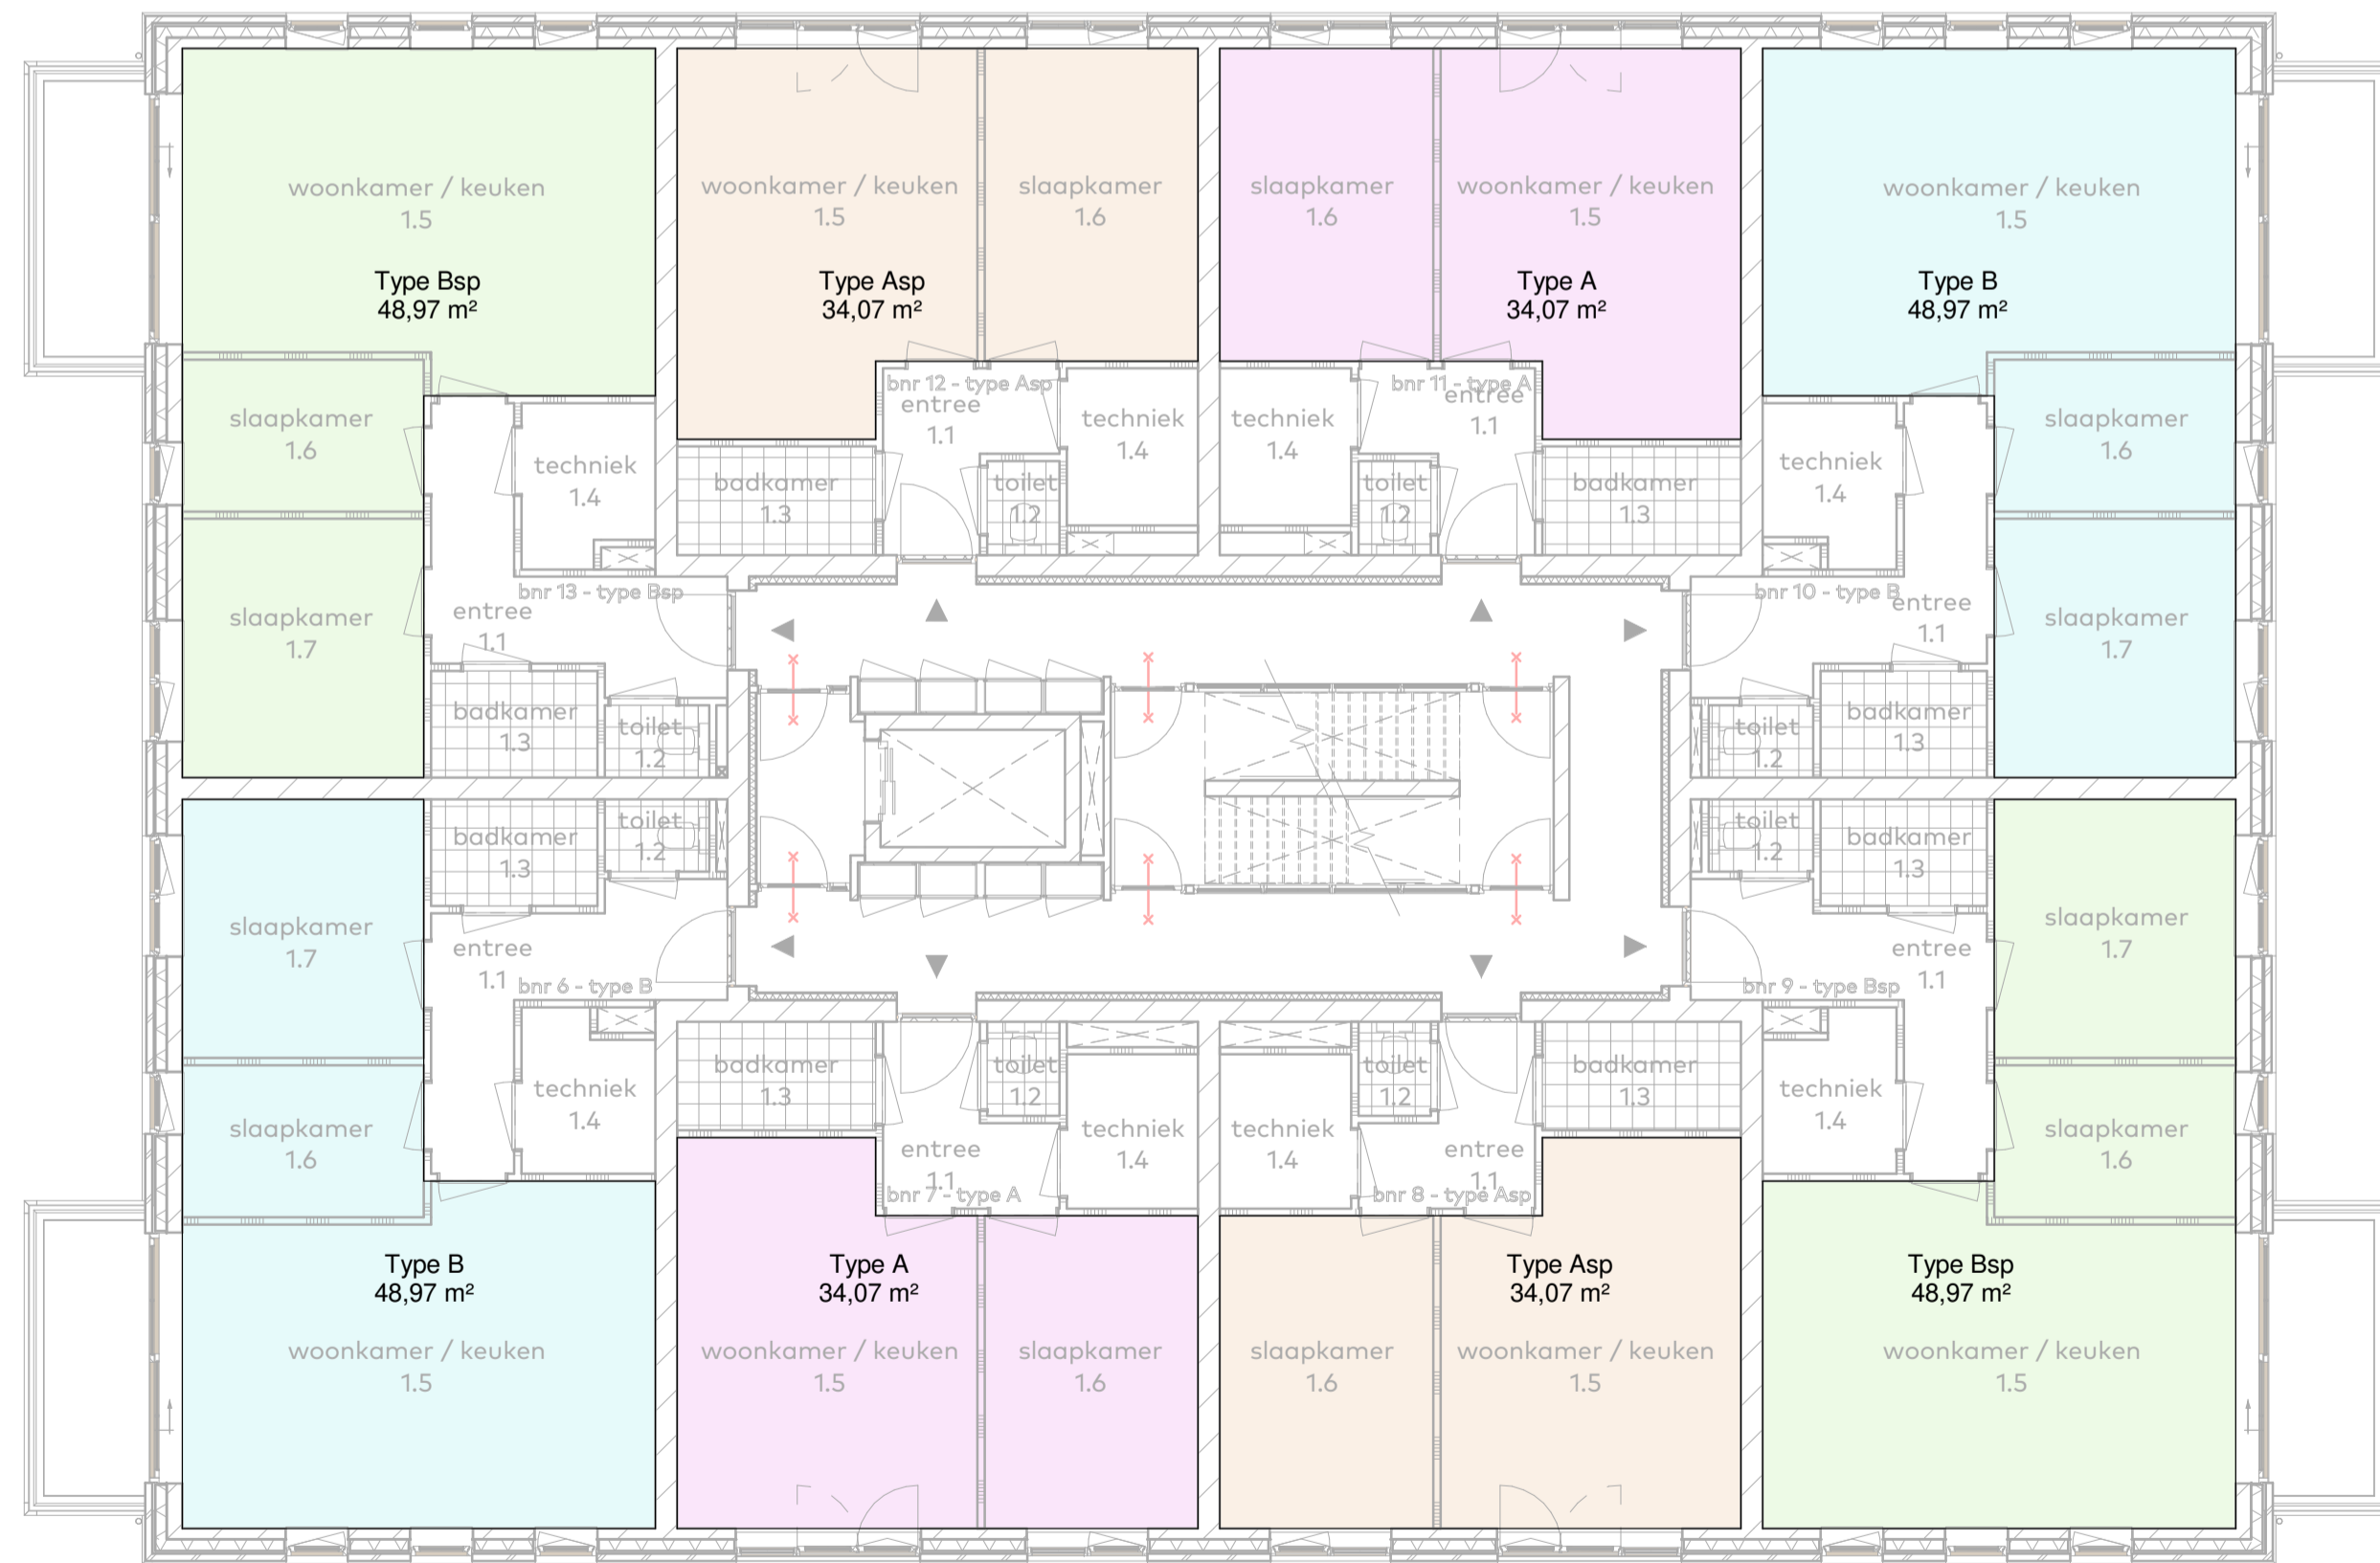

VG

VR

Inhoud gebouw: ca. 8077m³

Ruimte benaming appartementen

- Appartementtype A en Asp:
- x.1 entree
 - x.2 toilet
 - x.3 badkamer
 - x.4 techniek
 - x.5 woonkamer / keuken
 - x.6 slaapkamer

- Appartementtype B en Bsp:
- x.1 entree
 - x.2 toilet
 - x.3 badkamer
 - x.4 techniek
 - x.5 woonkamer / keuken
 - x.6 slaapkamer
 - x.7 slaapkamer
 - x.8 balkon

- Appartementtype C:
- x.1 entree
 - x.2 toilet
 - x.3 badkamer
 - x.4 techniek
 - x.5 woonkamer / keuken
 - x.6 slaapkamer
 - x.7 slaapkamer
 - x.8 balkon

verbijsruimte 1

verbijsruimte 1

verbijsruimte 1

van Egmond, architecten Aanvraag Omgevingsvergunning (AO)

project: appartementen Valkseweg locatie & opdrachtgever: te Barneveld onderverp: gebieden eerste verdieping voor de Bunte Vastgoed

schaal: 1:100 datum: 11-09-2023 formaat: 60x85 getekend: RK

wijziging: B. 01/11/2023 werknummer: 21239 tekeningnummer: 3_101G

van Egmond Architecten B.V. +31 (0)71 34 19 700 info@vanegmondarchitecten.nl Full Service Architectuur
Goeweg 5 2201 AX Noordwijk www.vanegmondarchitecten.nl

Behoort bij besluit van Omgevingsdienst 'De Vallei' Kenmerk: 2023W273 Datum: 25-04-2024