




BVO

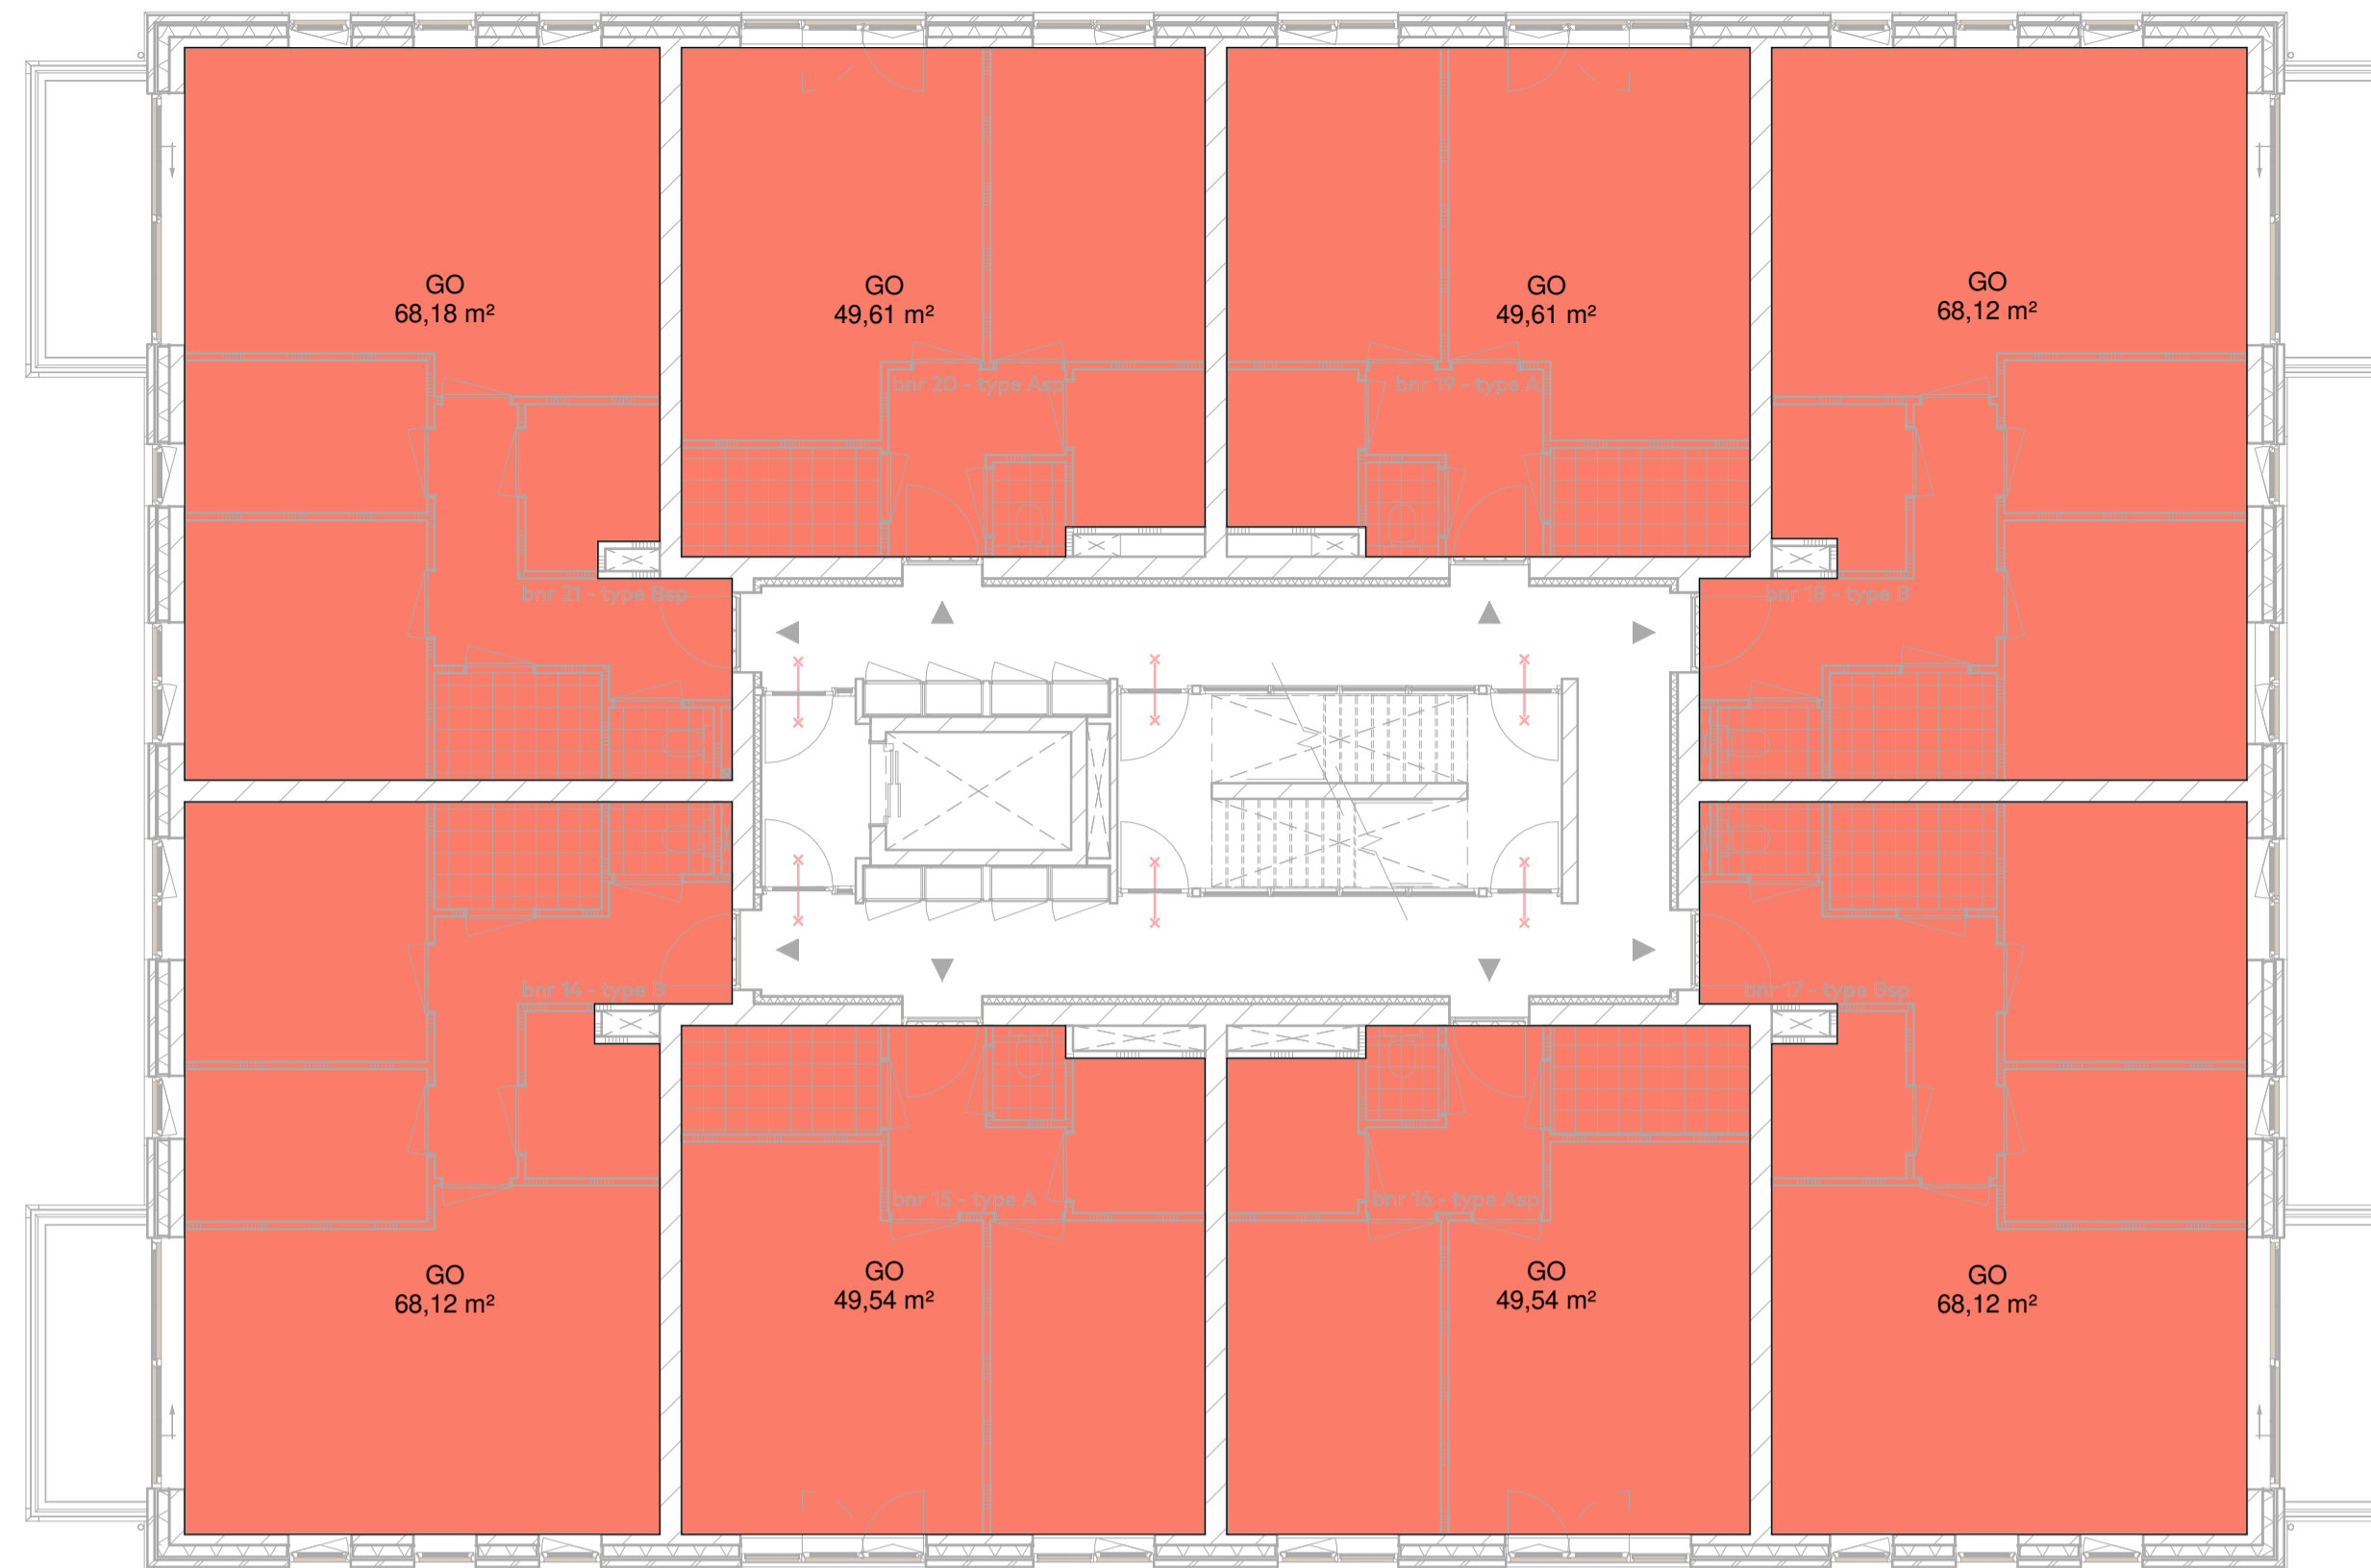

GO

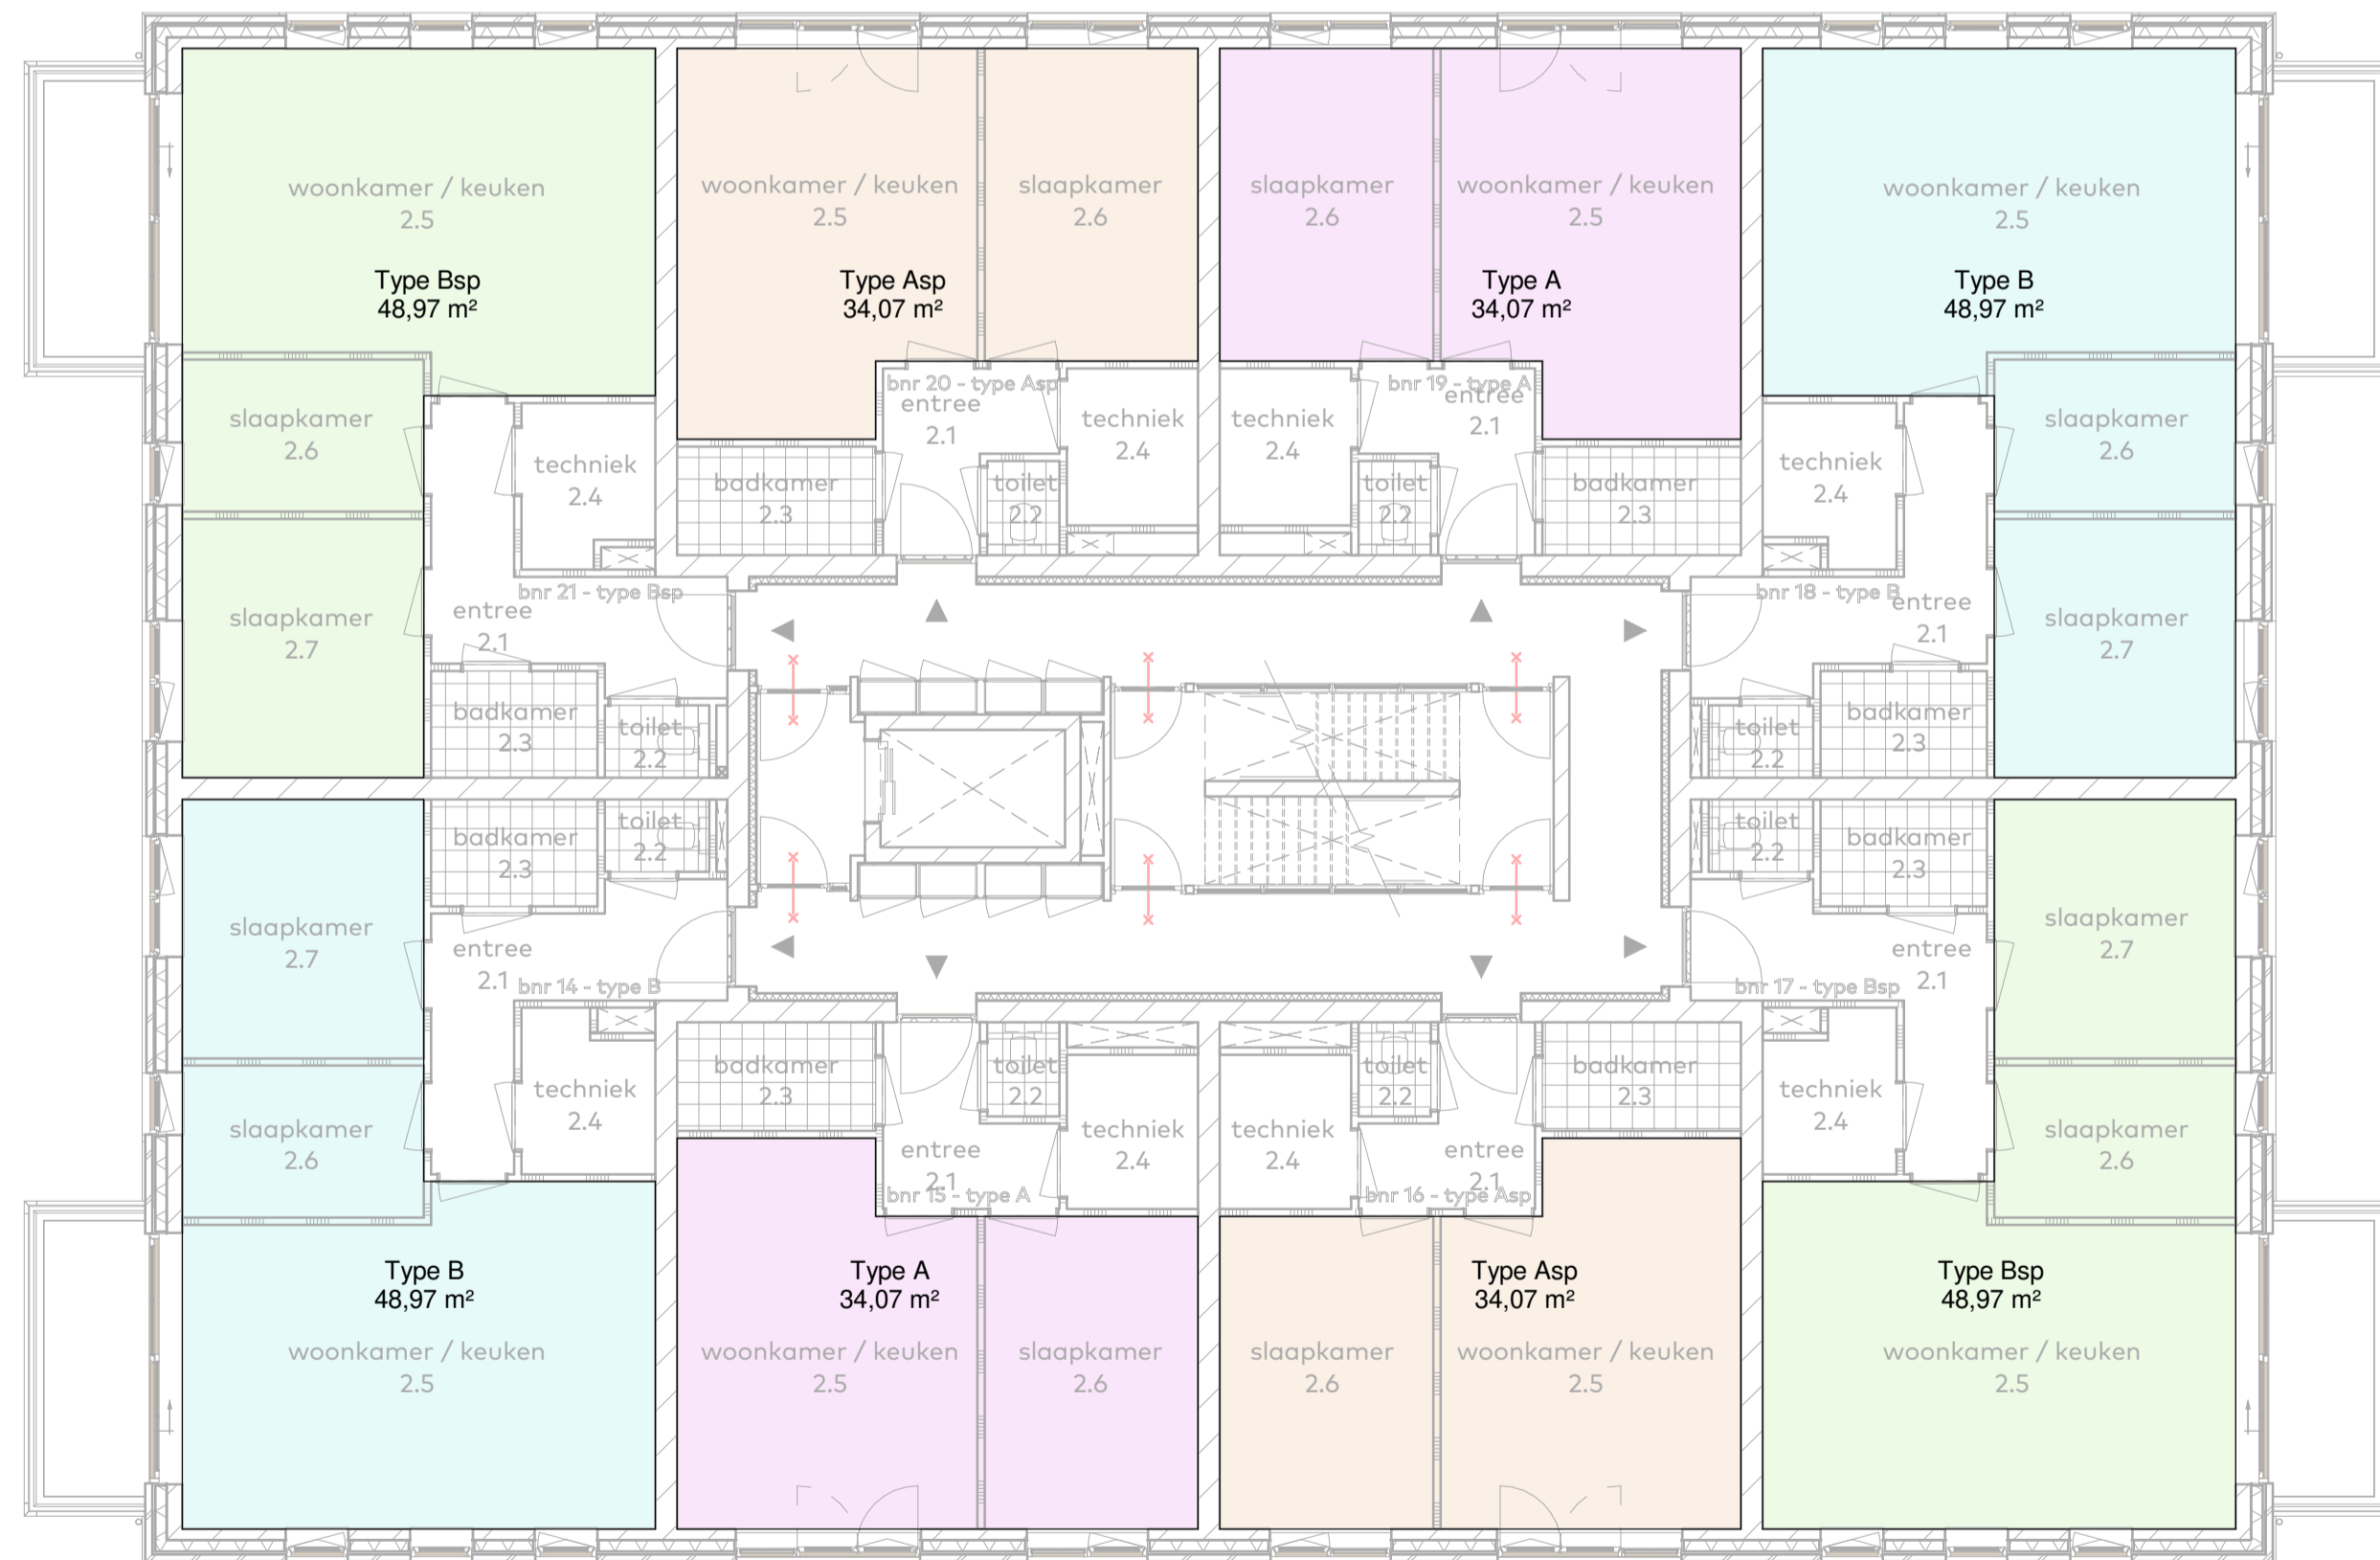

VG

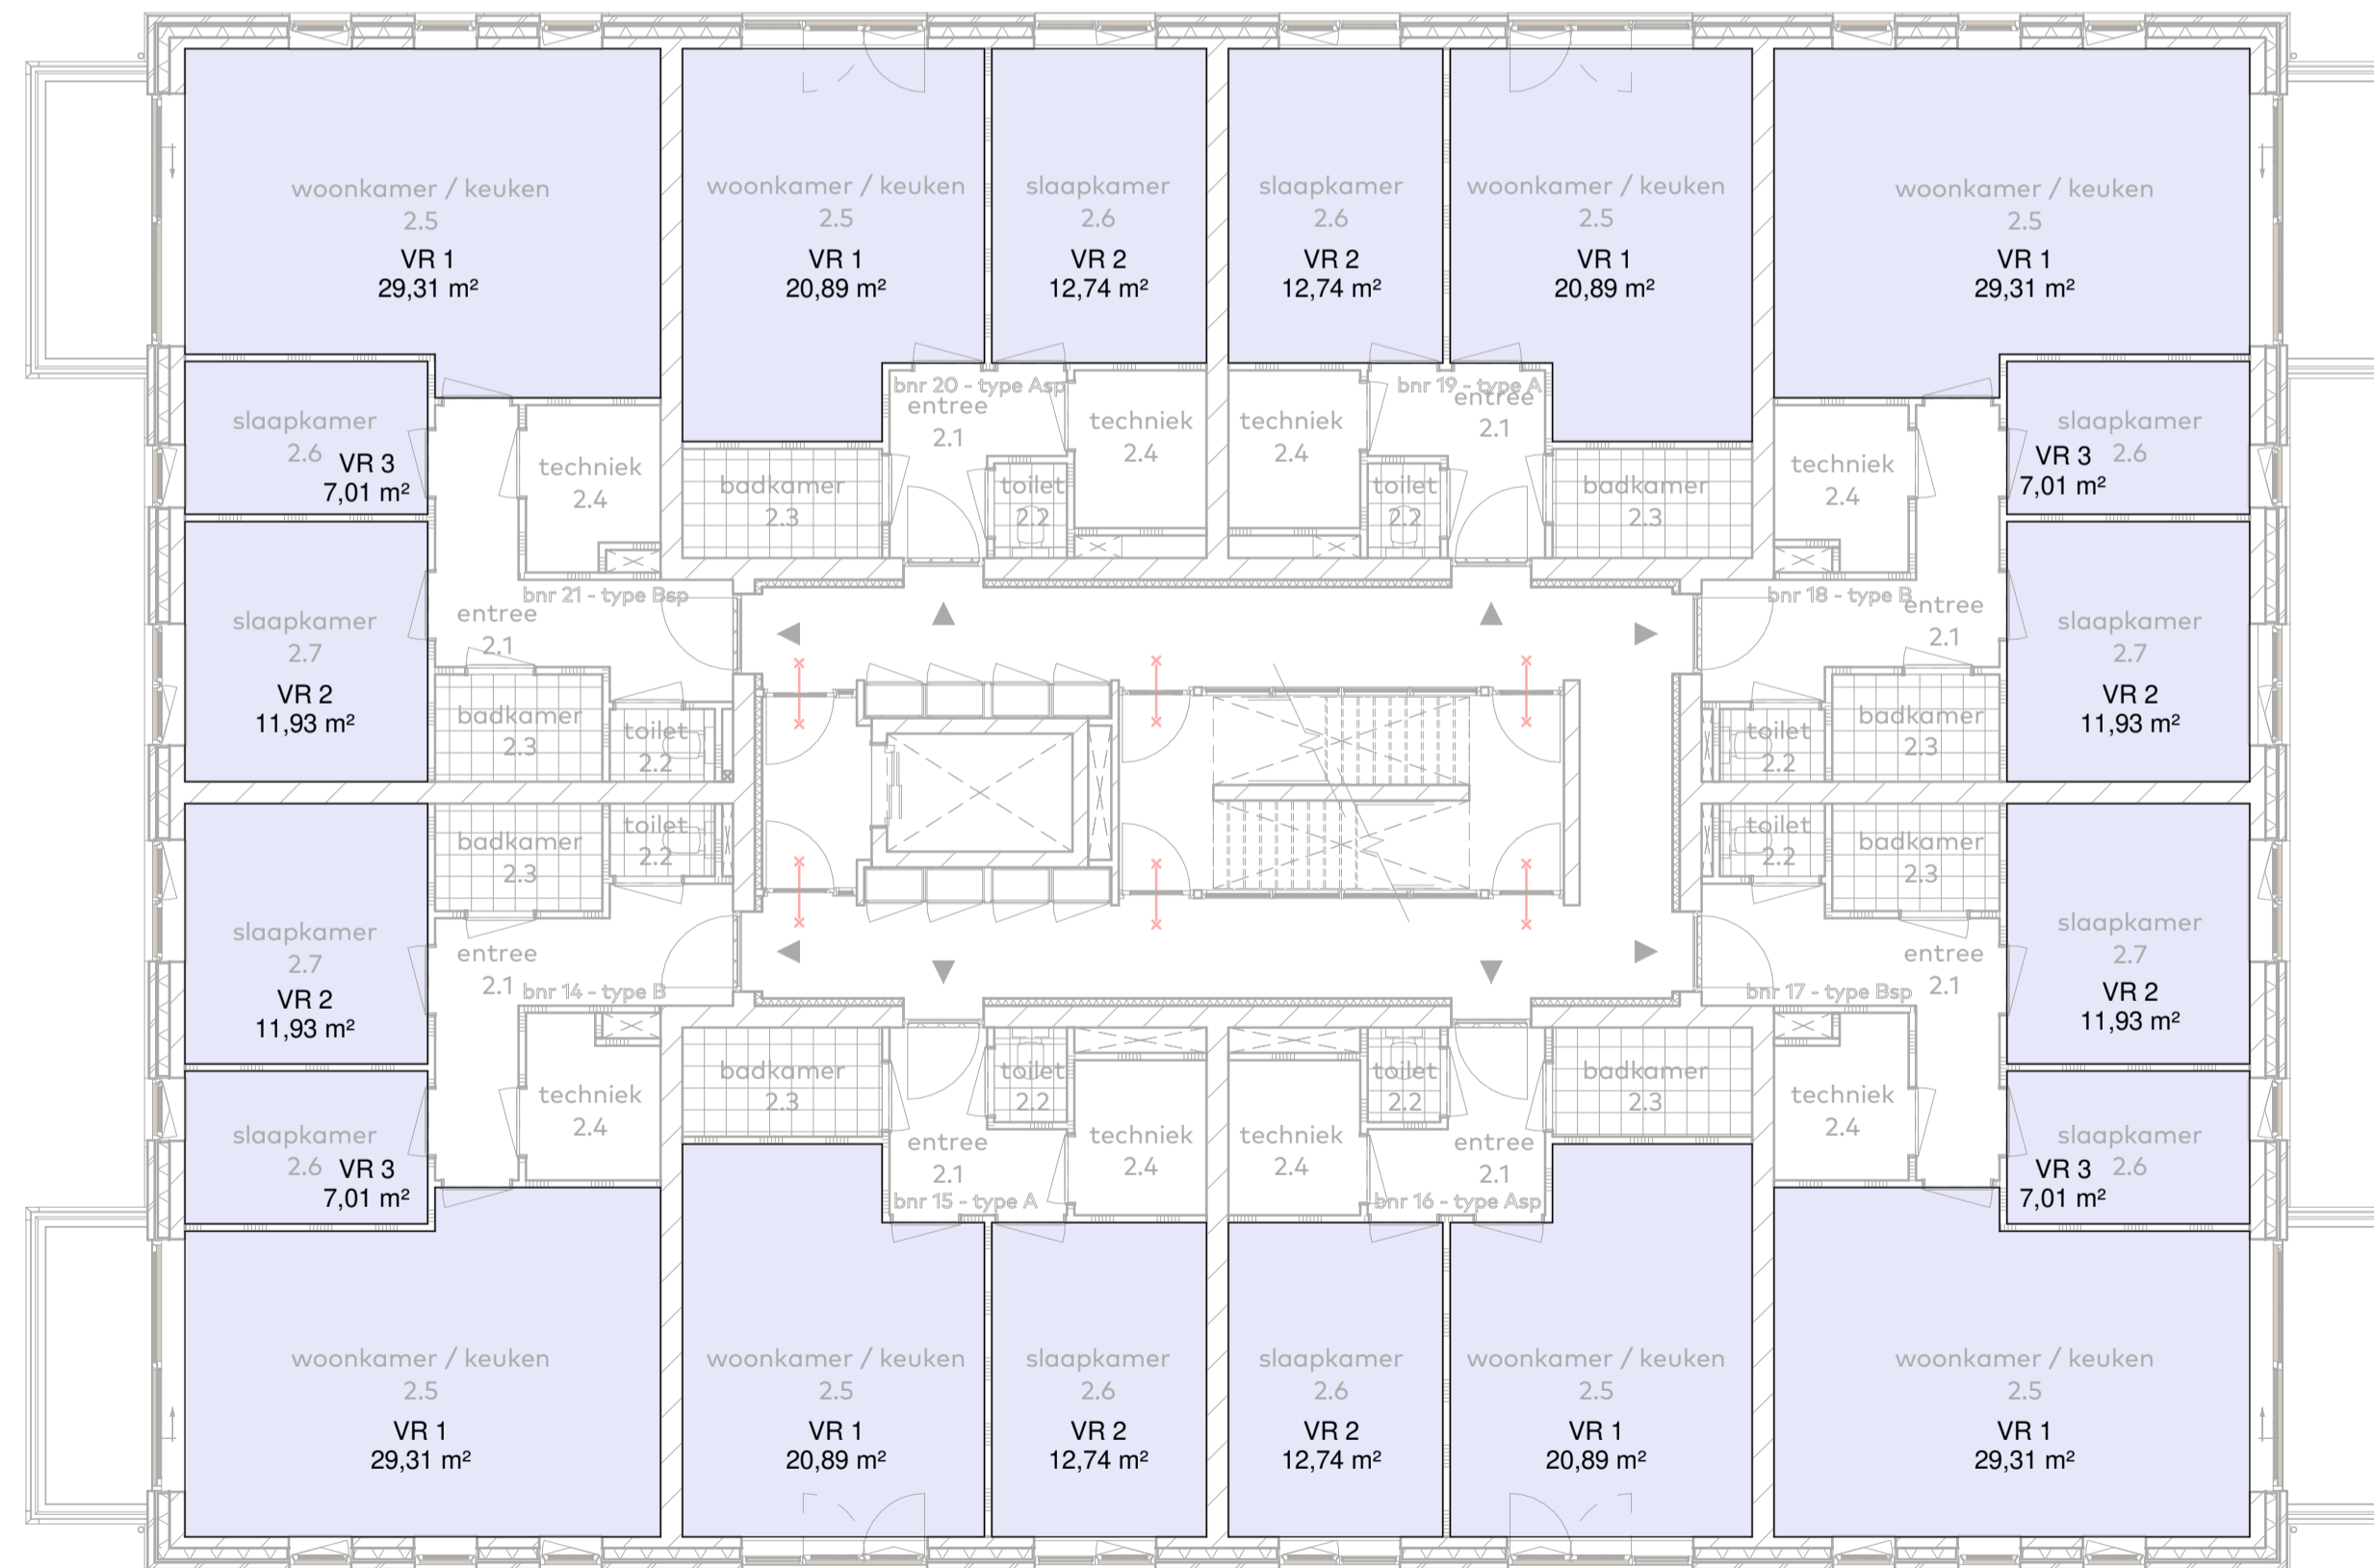

VR

Bruto oppervlakte (BVO)

bouwnummer	Type	Oppervlakte (m²)
O2 tweede verdieping		
algemene ruimte		64,0
bnr 14	B	79,9
bnr 15	A	57,0
bnr 16	Asp	57,0
bnr 17	Bsp	79,9
bnr 18	B	79,9
bnr 19	A	57,0
bnr 20	Asp	57,0
bnr 21	Bsp	79,9
		611,7

Gebruiksoppervlakte (GO)

bouwnummer	Type	Oppervlakte (m²)
O2 tweede verdieping		
bnr 14	B	68,1
bnr 15	A	49,5
bnr 16	Asp	49,5
bnr 17	Bsp	68,1
bnr 18	B	68,1
bnr 19	A	49,5
bnr 20	Asp	49,5
bnr 21	Bsp	68,2
		470,8

Verblifsgebied (VG)

bouwnummer	Type	Oppervlakte (m²)
O2 tweede verdieping		
bnr 14	B	48,97
bnr 15	A	34,07
bnr 16	Asp	34,07
bnr 17	Bsp	48,97
bnr 18	B	48,97
bnr 19	A	34,07
bnr 20	Asp	34,07
bnr 21	Bsp	48,97

Verblifruimte (VR)

bouwnummer	Type	Oppervlakte (m²)
O2 tweede verdieping		
bnr 14	B	29,31
bnr 14		11,93
bnr 14		7,01
		48,24
bnr 15	A	20,89
bnr 15		12,74
bnr 15		33,64
bnr 16	Asp	20,89
bnr 16		12,74
bnr 16		33,64
bnr 17	Bsp	29,31
bnr 17		11,93
bnr 17		7,01
bnr 17		48,24
bnr 18	B	29,31
bnr 18		11,93
bnr 18		7,01
bnr 18		48,24
bnr 19	A	20,89
bnr 19		12,74
bnr 19		33,64
bnr 20	Asp	20,89
bnr 20		12,74
bnr 20		33,64
bnr 21	Bsp	29,31
bnr 21		11,93
bnr 21		7,01
bnr 21		48,24

Behoort bij besluit van
Omgevingsdienst
De Vallei
Kenmerk: 2023W273
Datum: 25-04-2024

Inhoud gebouw: ca. 8077m³

Ruimte benaming appartementen

- Appartementtype A en Asp:
- x.1 entree
 - x.2 toilet
 - x.3 badkamer
 - x.4 techniek
 - x.5 woonkamer / keuken
 - x.6 slaapkamer

- Appartementtype B en Bsp:
- x.1 entree
 - x.2 toilet
 - x.3 badkamer
 - x.4 techniek
 - x.5 woonkamer / keuken
 - x.6 slaapkamer
 - x.7 slaapkamer
 - x.8 balkon

- Appartementtype C:
- x.1 entree
 - x.2 toilet
 - x.3 badkamer
 - x.4 techniek
 - x.5 woonkamer / keuken
 - x.6 slaapkamer
 - x.7 slaapkamer
 - x.8 balkon

verblifsgebied 1

verblifsgebied 1

verblifsgebied 1

van Egmond, architecten Aanvraag Omgevingsvergunning (AO)

project: appartementen Valkseweg locatie & opdrachtgever: te Barneveld onderverp: gebieden tweede verdieping voor de Bunte Vastgoed

schaal: 1:100 datum: 11-09-2023 formaat: 60x85 getekend: RK

wijziging: B. 01/11/2023 werknummer: 21239 tekeningnummer: 3_102G

van Egmond Architecten B.V. info@vanegmondarchitecten.nl Full Service Architectuur
Goeweg 5 2201 AX Noordwijk +31 (0)71 34 19 700 www.vanegmondarchitecten.nl