

Brutovloeroppervlakte (BVO)

bouwnummer	Type	Oppervlakte (m²)
O3 derde verdieping		
algemene ruimte		
bnr 22	B	79,9
bnr 23	A	57,0
bnr 24	Asp	57,0
bnr 25	Bsp	79,9
bnr 26	B	79,9
bnr 27	A	57,0
bnr 28	Asp	57,0
bnr 29	C	81,4
		613,9

Gebruiksoppervlakte (GO)

bouwnummer	Type	Oppervlakte (m²)
O3 derde verdieping		
bnr 22	B	68,1
bnr 23	A	49,5
bnr 24	Asp	49,5
bnr 25	Bsp	68,1
bnr 26	B	68,1
bnr 27	A	49,6
bnr 28	Asp	49,6
bnr 29	C	68,2
		470,8

Verblijfsgebied (VG)



bouwnummer	Type	Oppervlakte (m²)
O3 derde verdieping		
bnr 22	B	48,97
bnr 23	A	48,97
bnr 24	Asp	34,07
bnr 25	Bsp	48,97
bnr 26	B	48,97
bnr 27	A	34,07
bnr 28	Asp	34,07

Verblijfsruimte (VR)

bouwnummer	Type	Oppervlakte (m²)
O3 derde verdieping		
bnr 22	B	29,31
bnr 22	B	11,93
bnr 22	B	7,01
		48,24
bnr 23	A	20,89
bnr 23	A	12,74
		33,64
bnr 24	Asp	20,89
bnr 24	Asp	12,74
		33,64
bnr 25	Bsp	29,31
bnr 25	Bsp	11,93
bnr 25	Bsp	7,01
		48,24
bnr 26	B	29,31
bnr 26	B	11,93
bnr 26	B	7,01
		48,24
bnr 27	A	20,89
bnr 27	A	12,74
		33,64
bnr 28	Asp	20,89
bnr 28	Asp	12,74
		33,64
bnr 29	C	29,31
bnr 29	C	11,93
bnr 29	C	7,01
		48,24

BVO

GO

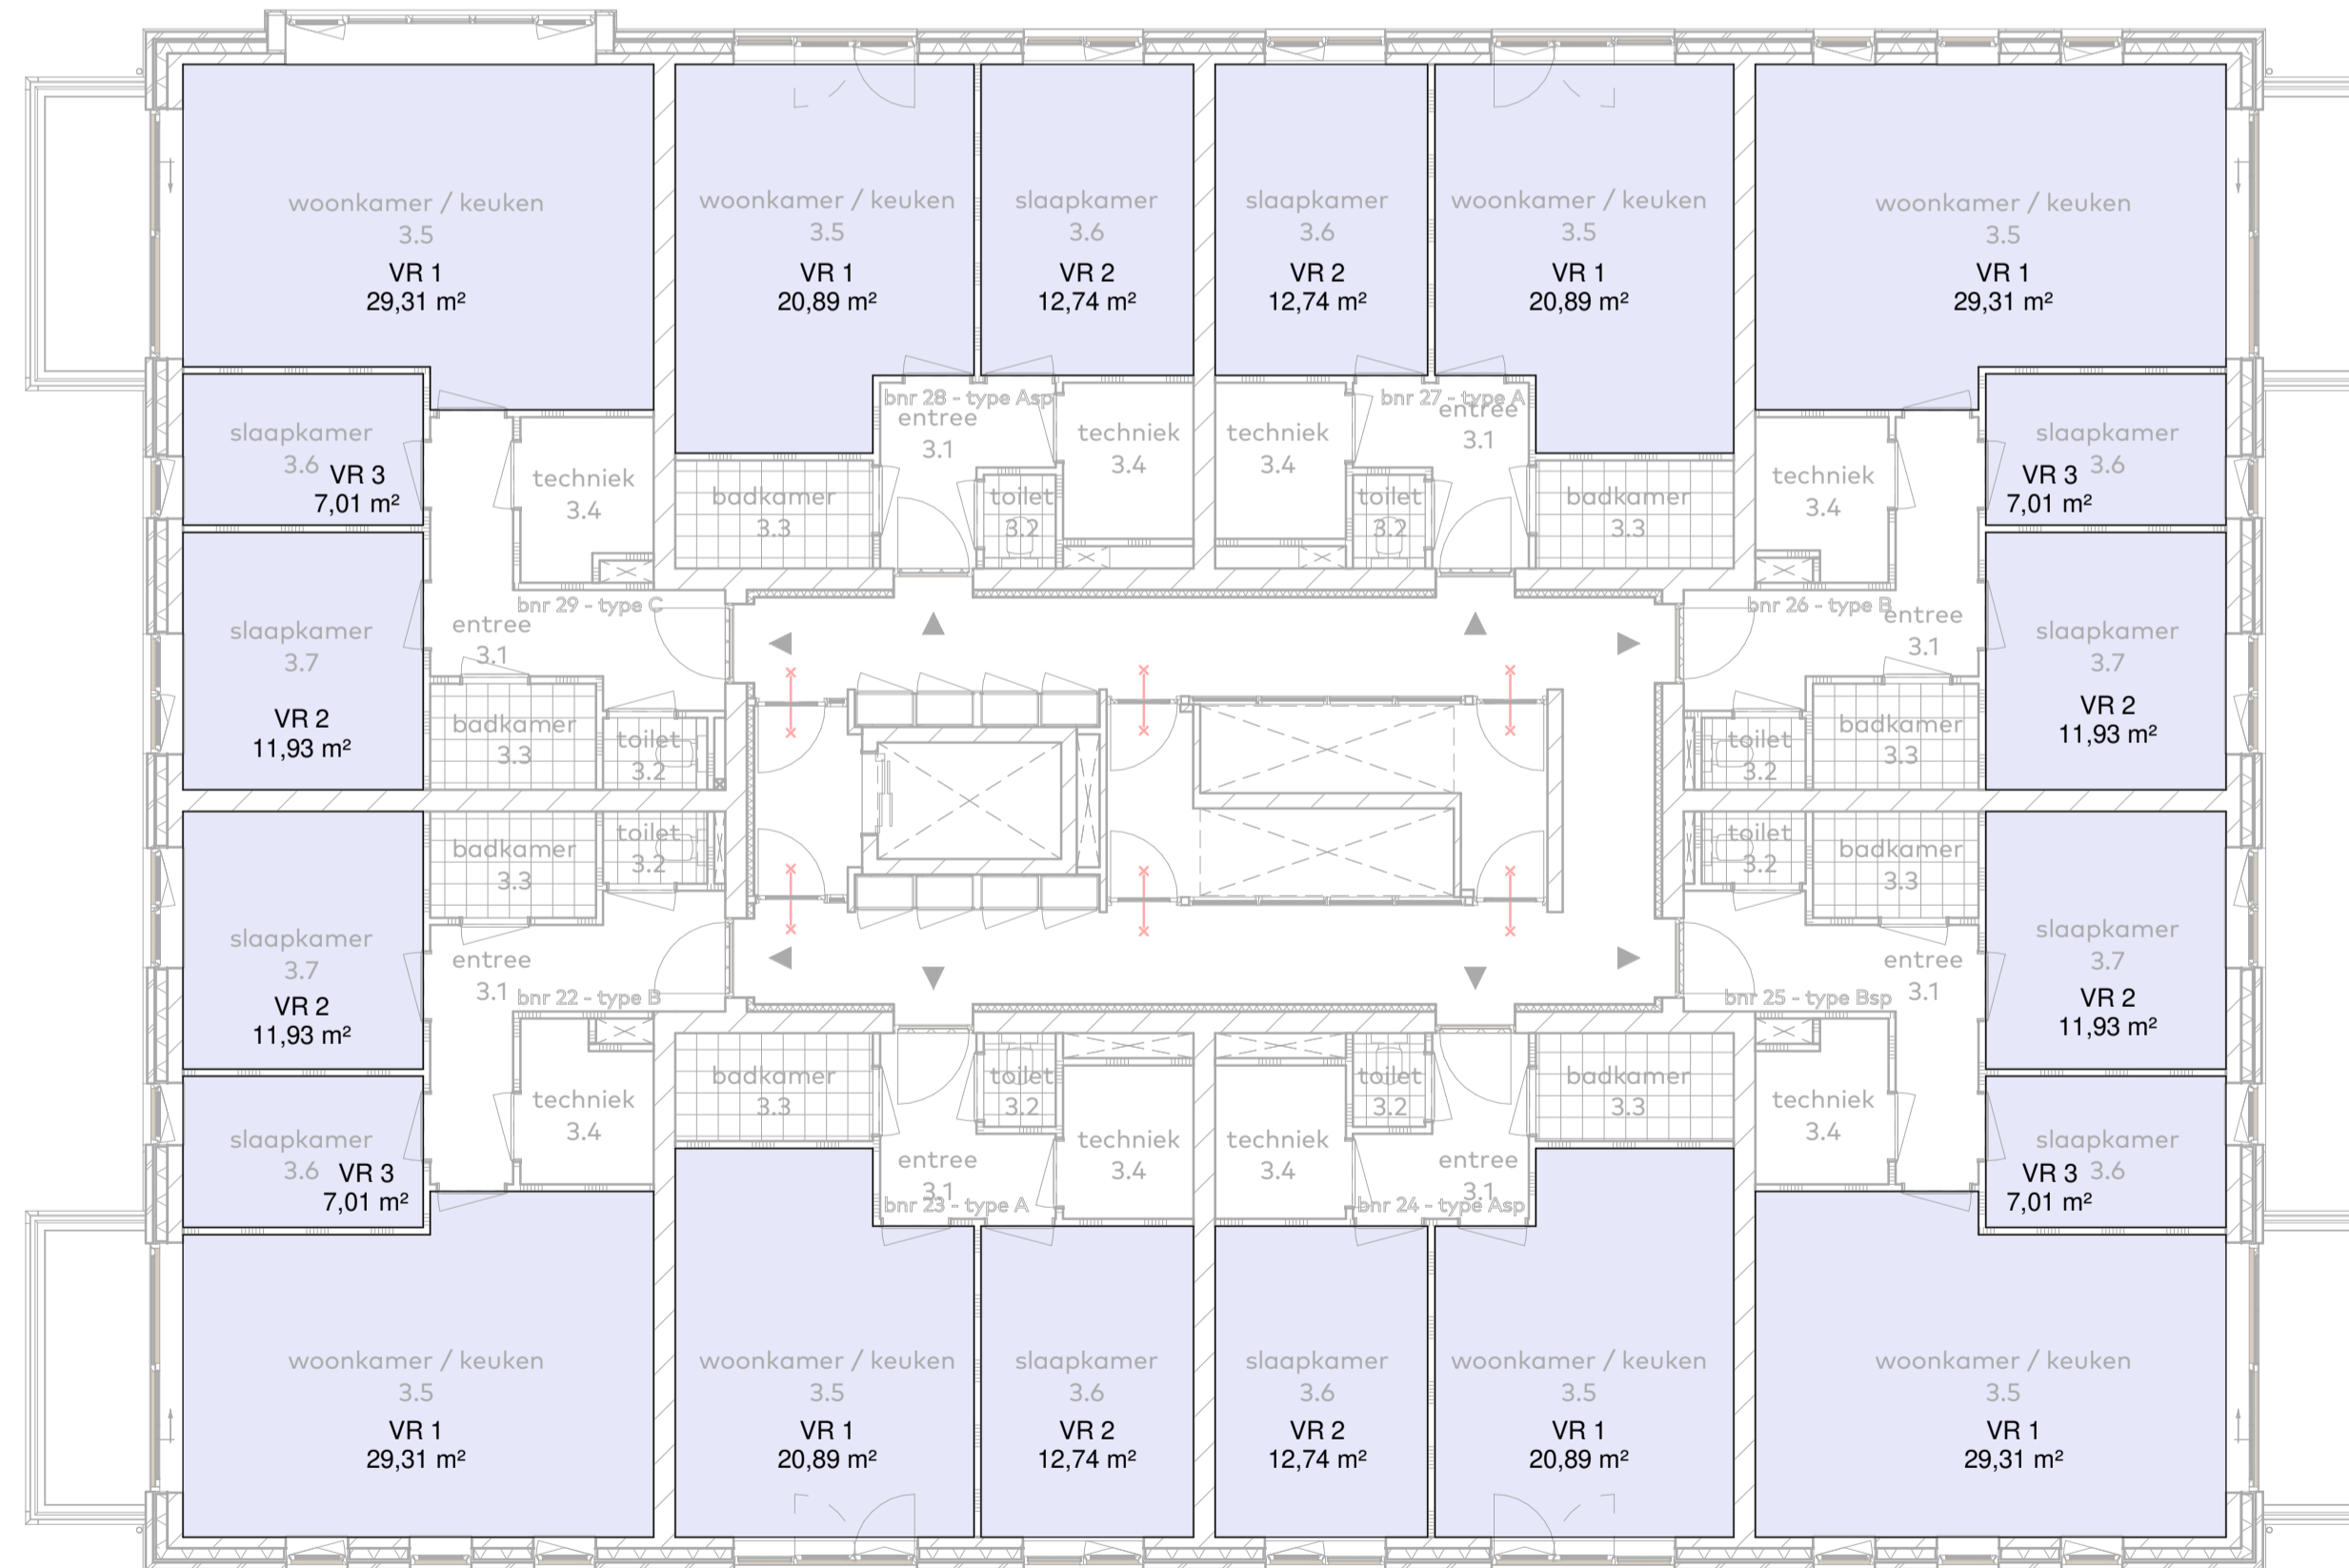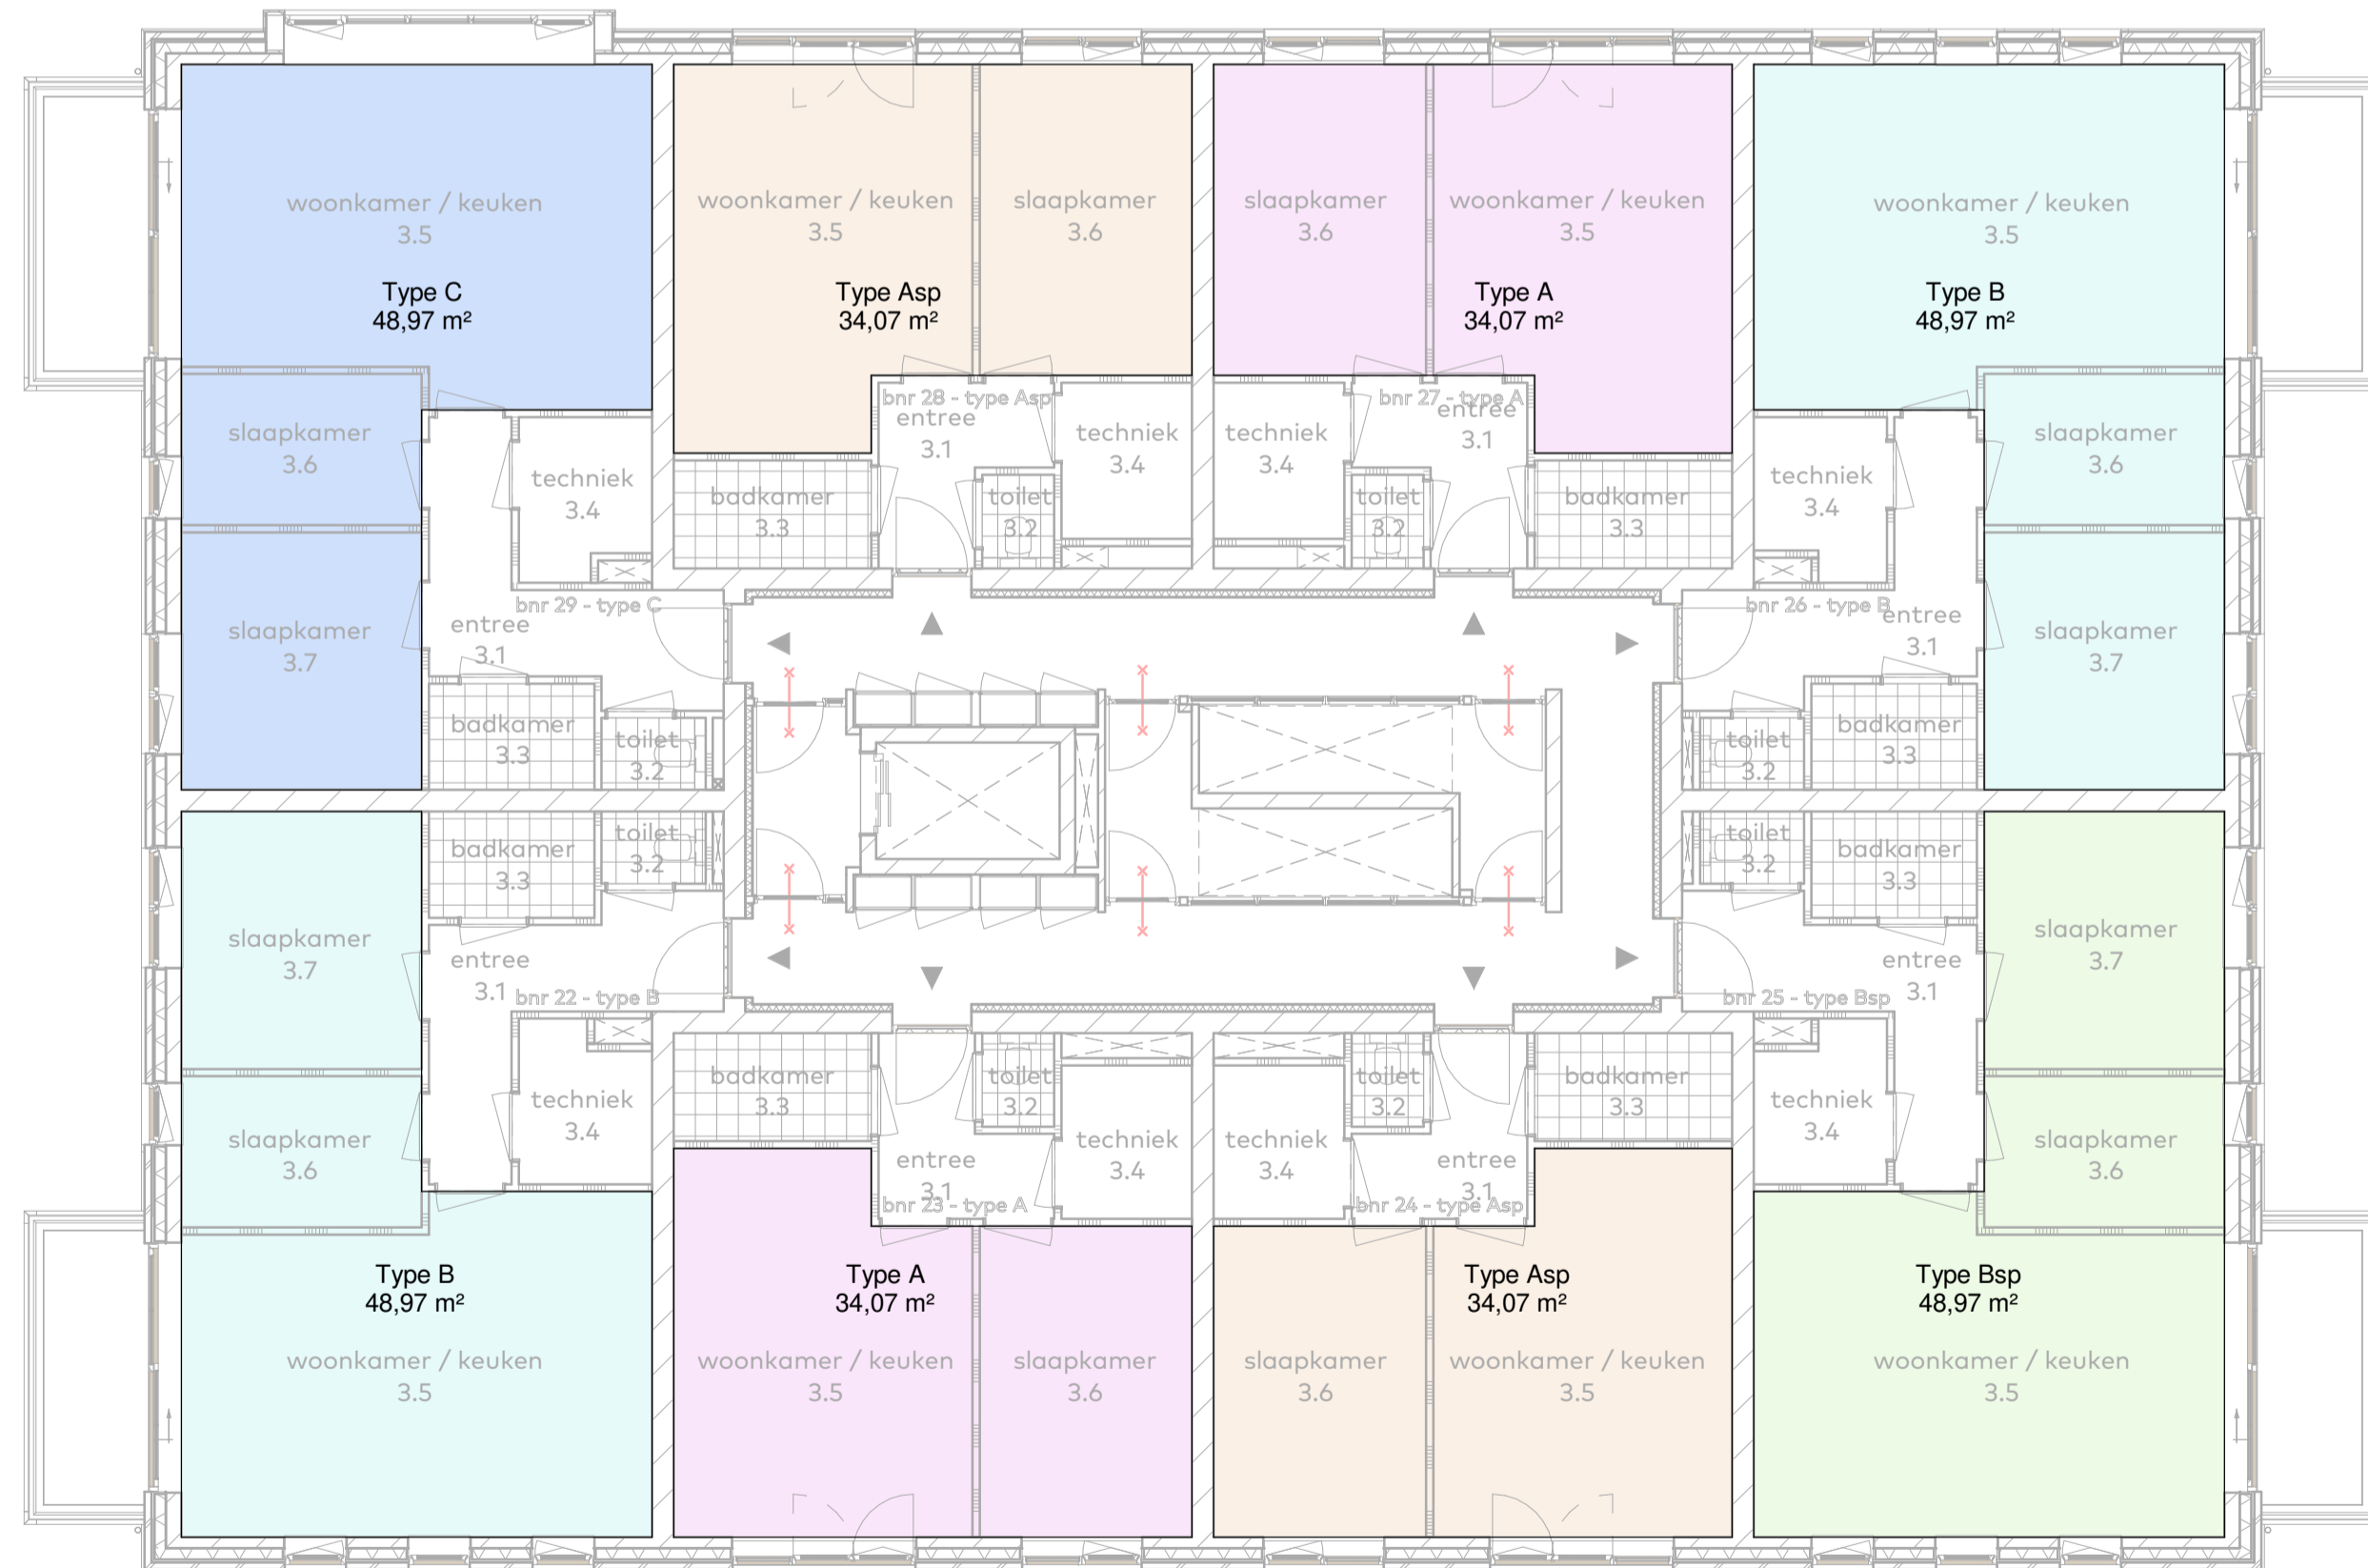

VG

VR

Behoort bij besluit van
Omgevingsdienst
De Vallei
Kenmerk: 2023W2273
Datum: 25-04-2024

Inhoud gebouw: ca. 8077m³

Ruimte benaming appartementen

- Appartementtype A en Asp:
- x.1 entree
 - x.2 toilet
 - x.3 badkamer
 - x.4 techniek
 - x.5 woonkamer / keuken
 - x.6 slaapkamer

- Appartementtype B en Bsp:
- x.1 entree
 - x.2 toilet
 - x.3 badkamer
 - x.4 techniek
 - x.5 woonkamer / keuken
 - x.6 slaapkamer
 - x.7 slaapkamer
 - x.8 balkon

- Appartementtype C:
- x.1 entree
 - x.2 toilet
 - x.3 badkamer
 - x.4 techniek
 - x.5 woonkamer / keuken
 - x.6 slaapkamer
 - x.7 slaapkamer
 - x.8 balkon

verblijfsgebied 1

verblijfsgebied 1

verblijfsgebied 1

van Egmond, architecten Aanvraag Omgevingsvergunning (AO)

project: appartementen Valkseweg locatie & opdrachtgever: te Barneveld onderverp: gebieden derde verdieping voor de Bunte Vastgoed

schaal: 1:100 datum: 11-09-2023 formaat: 60x85 getekend: RK

wijziging: B. 01/11/2023 werknummer: 21239 tekeningnummer: 3_103G

van Egmond Architecten B.V. +31 (0)71 34 19 700 info@vanegmondarchitecten.nl Full Service Architectuur
2201 AX Noordwijk www.vanegmondarchitecten.nl