


Linkerzijgevel



Rechterzijgevel

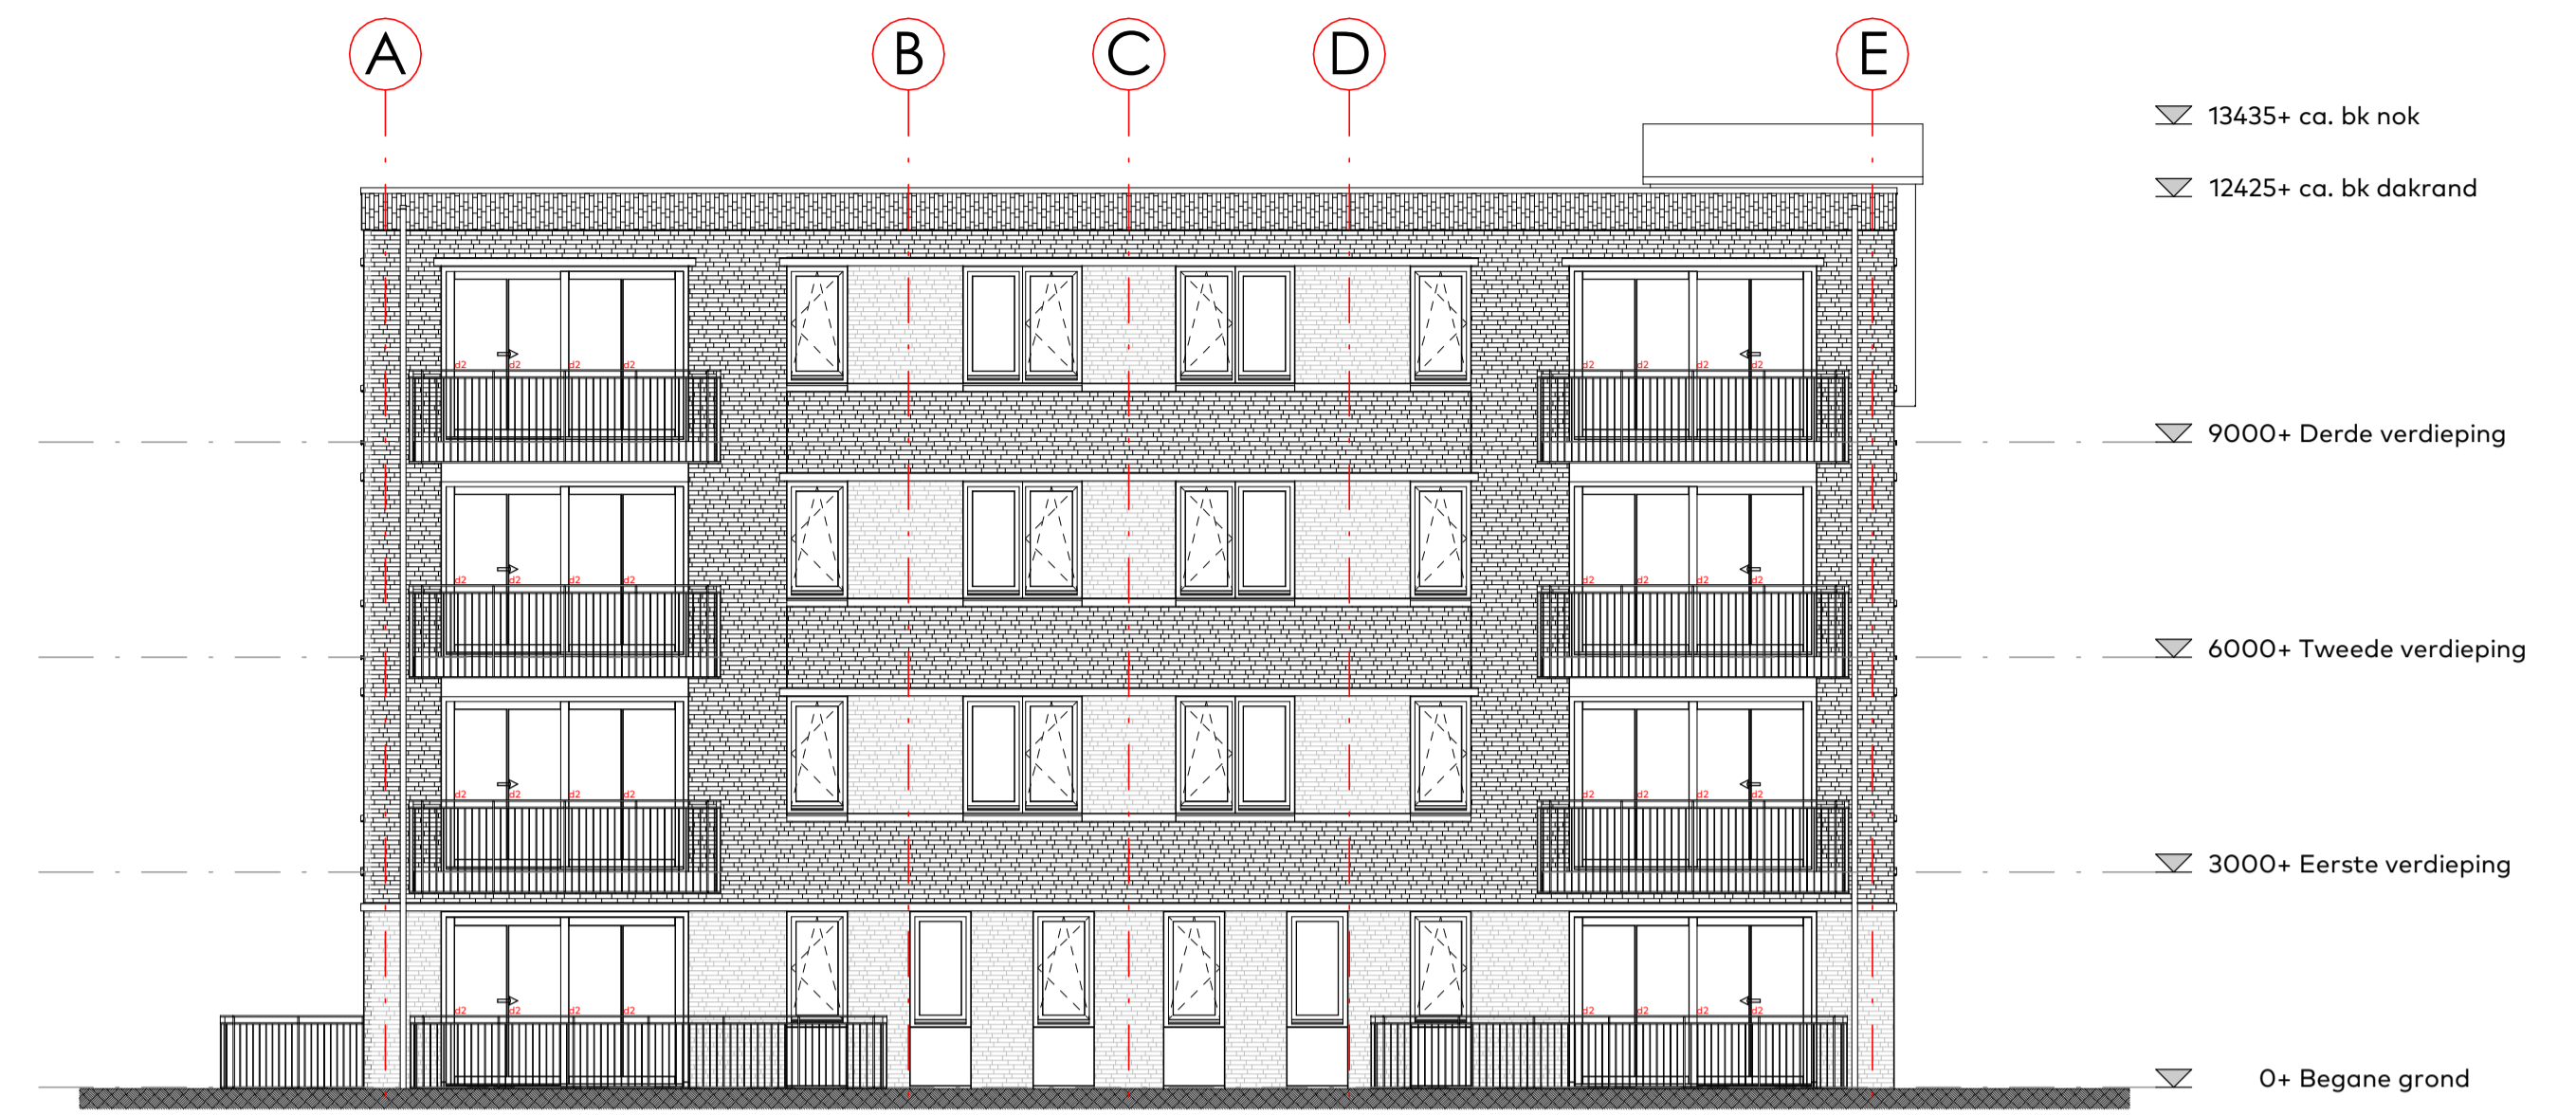

Voorgevel



Achtergevel

Behoort bij besluit van
Omgevingsdienst
De Vallei
Kenmerk: 2023W2273
Datum: 25-04-2024

- Brandwerende beglazing
- letselwerend glas (éénzijdig)
- letselwerend glas (tweezijdig)
- letselwerend- en doorvalveilig glas (éénzijdig)

**van Egmond,
architecten** Aanvraag Omgevingsvergunning (AO)

project: appartementen Valkseweg locatie & opdrachtgever: te Barneveld onderwerp: gevelaanzichten voor de Bunte Vastgoed

schaal: 1:100 datum: 01-09-2023 formaat: 60x85 getekend: RK

wijziging: B. 05/12/2023 werknummer: 21239 tekeningnummer: 3_300

van Egmond Architecten B.V. +31 (0)71 36 19 700 Full Service Architectuur
Goeweg 5 info@vanegmondarchitecten.nl www.vanegmondarchitecten.nl