



BVO begane grond

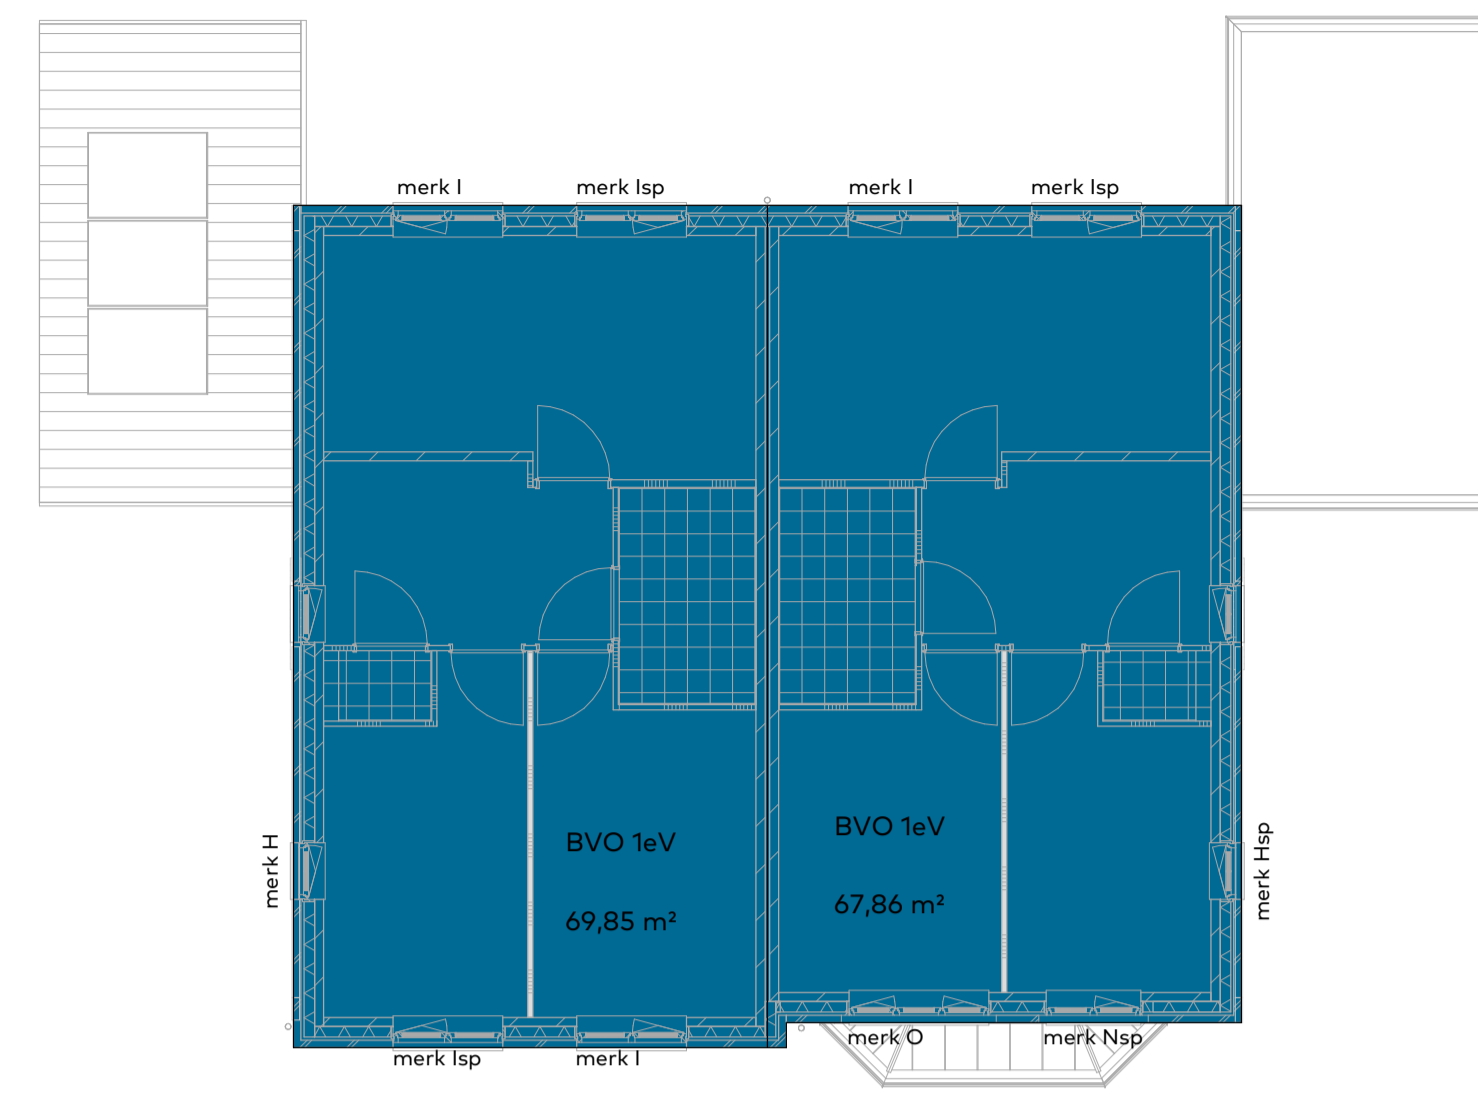


BVO eerste verdieping

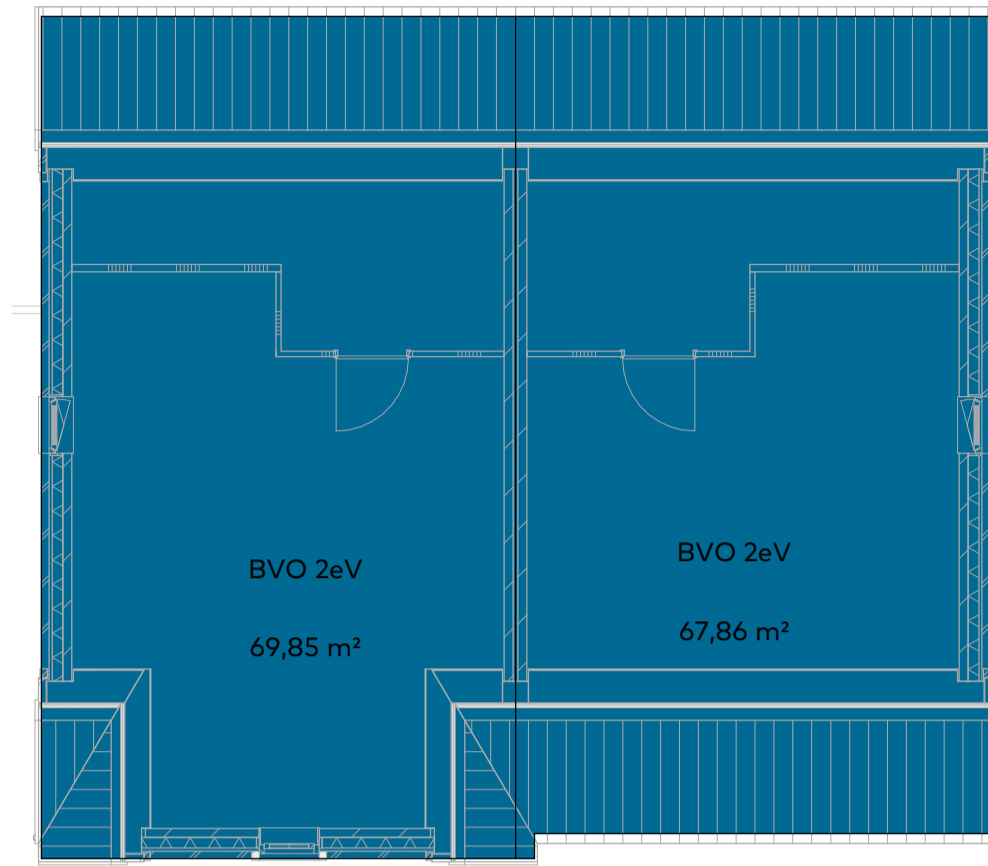


BVO tweede verdieping




VG begane grond

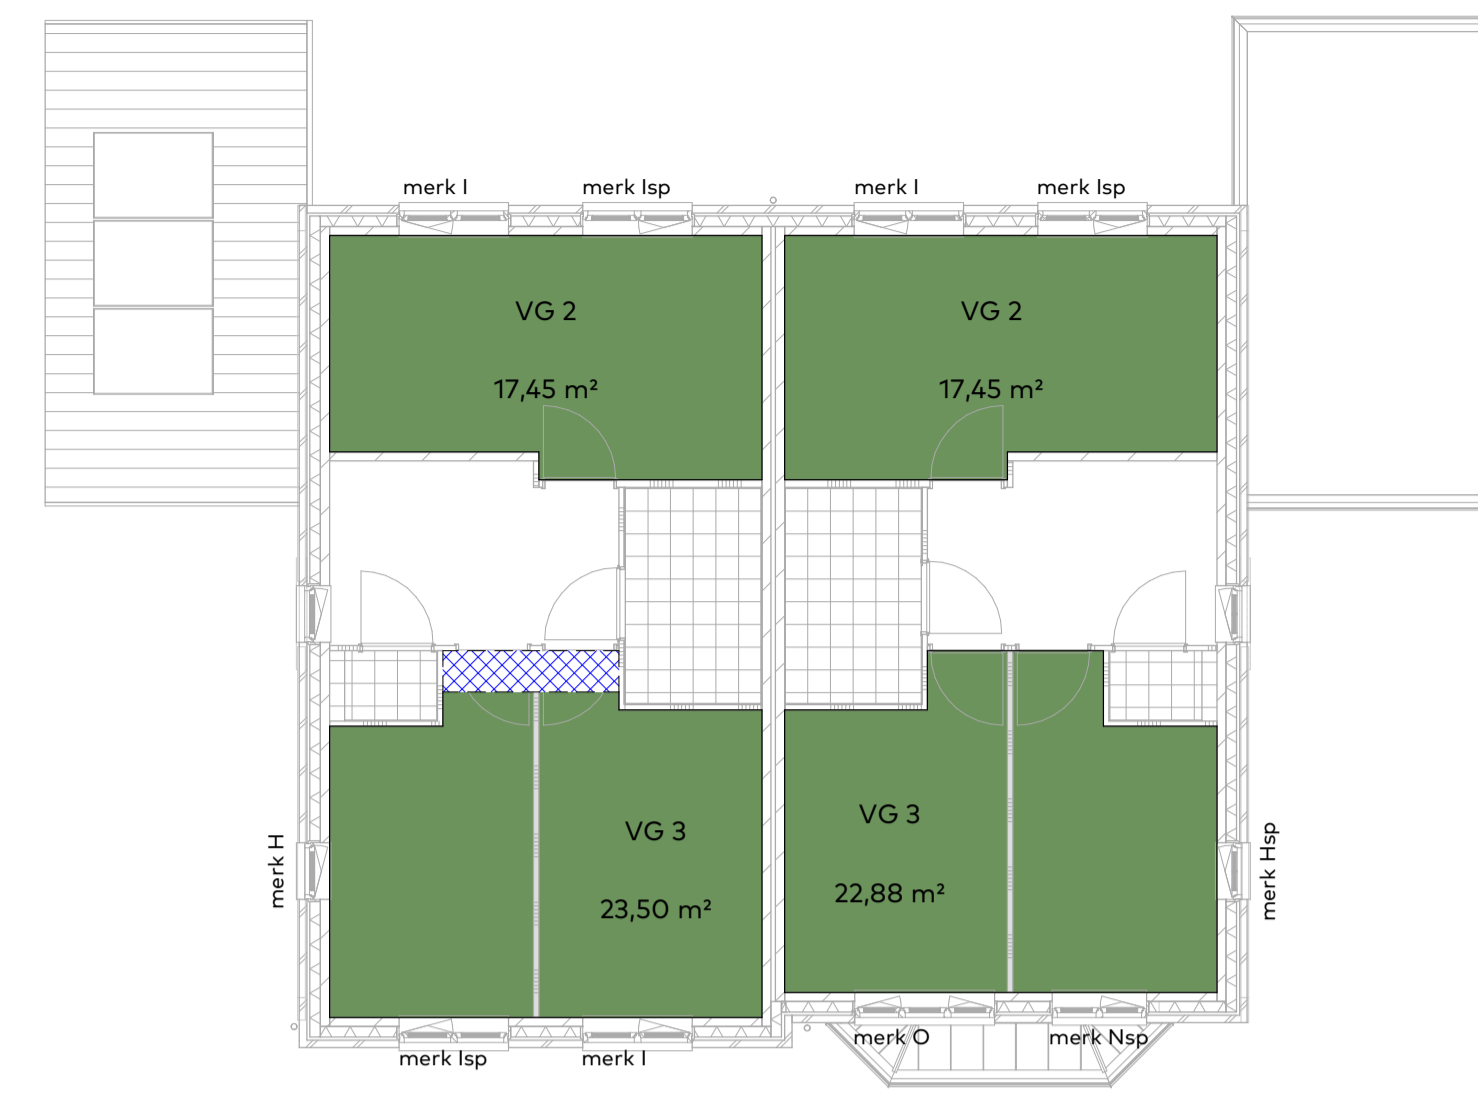


VG eerste verdieping

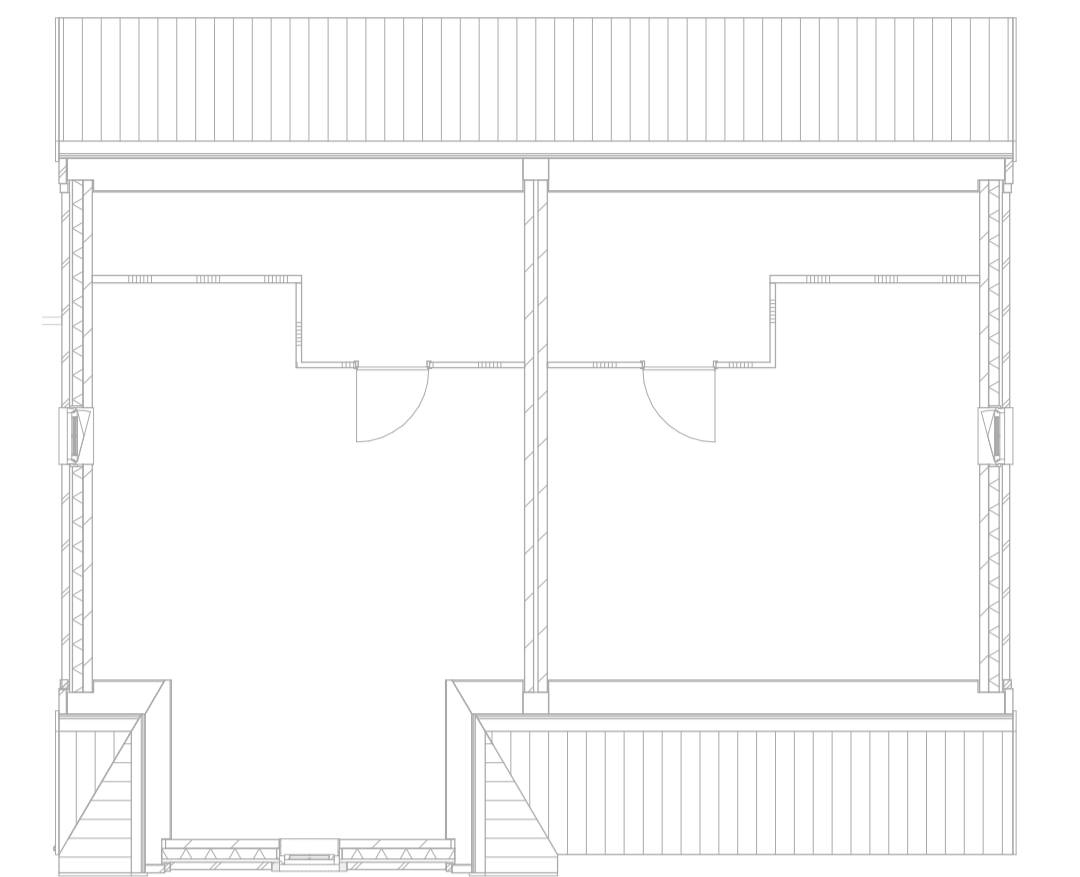

VG tweede verdieping

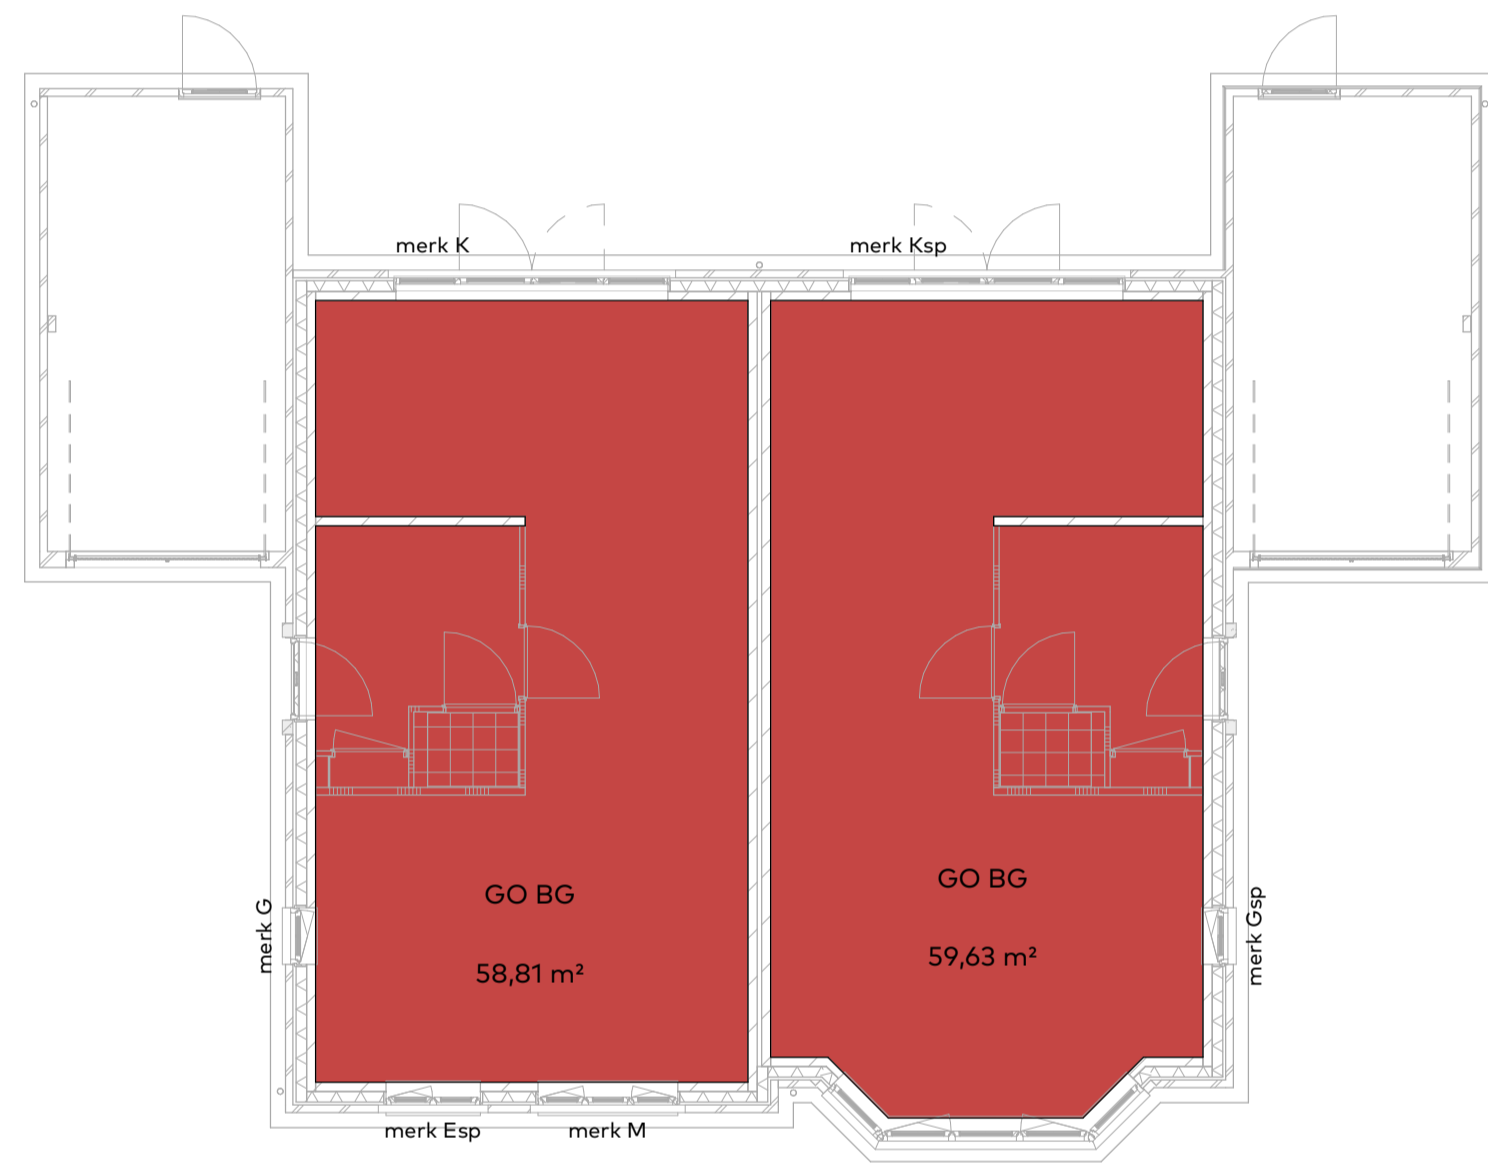


GO begane grond

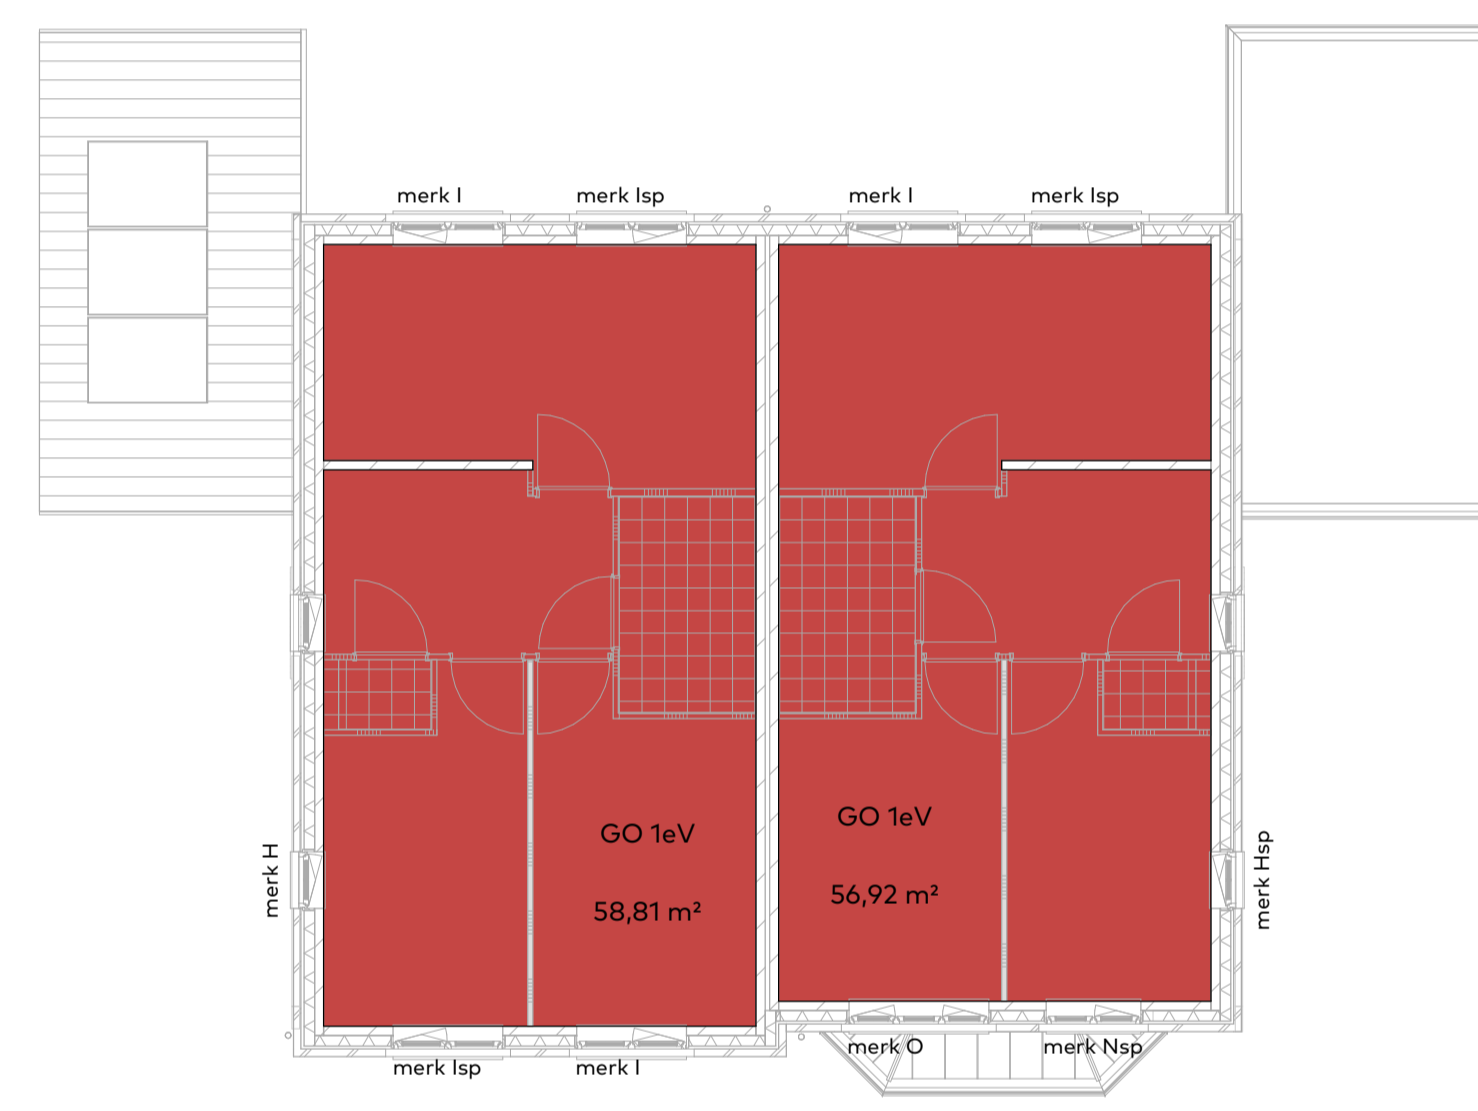

GO eerste verdieping




GO tweede verdieping

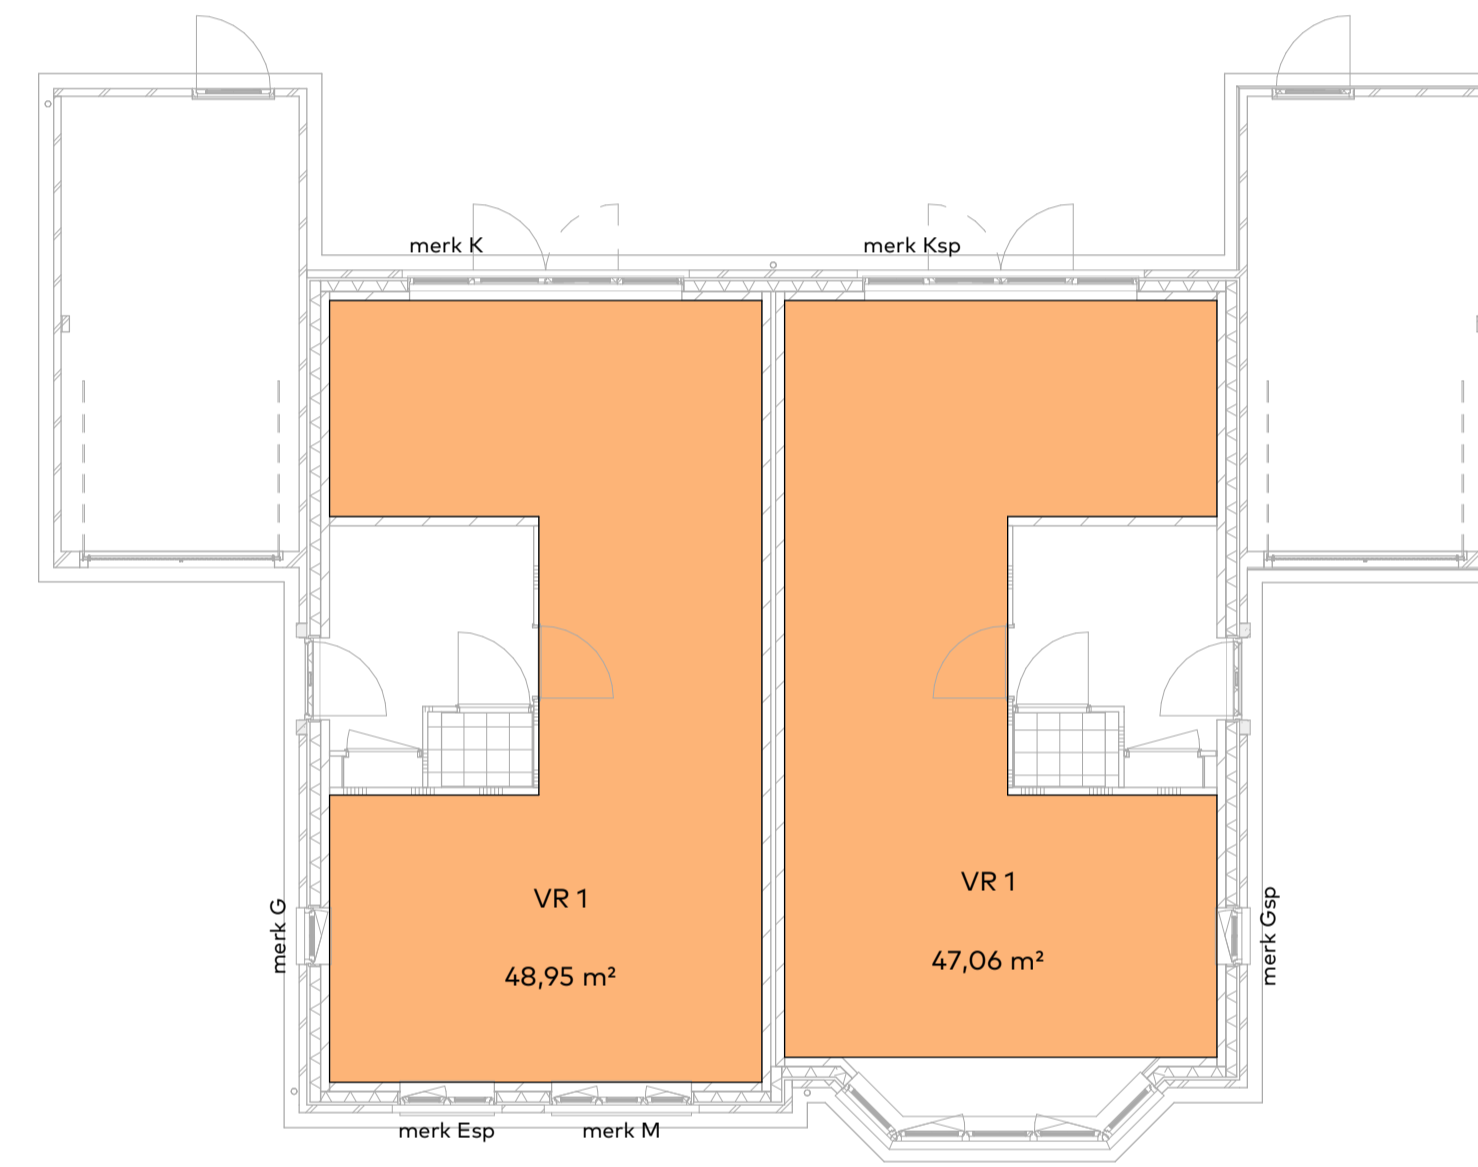

VR begane grond



VR eerste verdieping

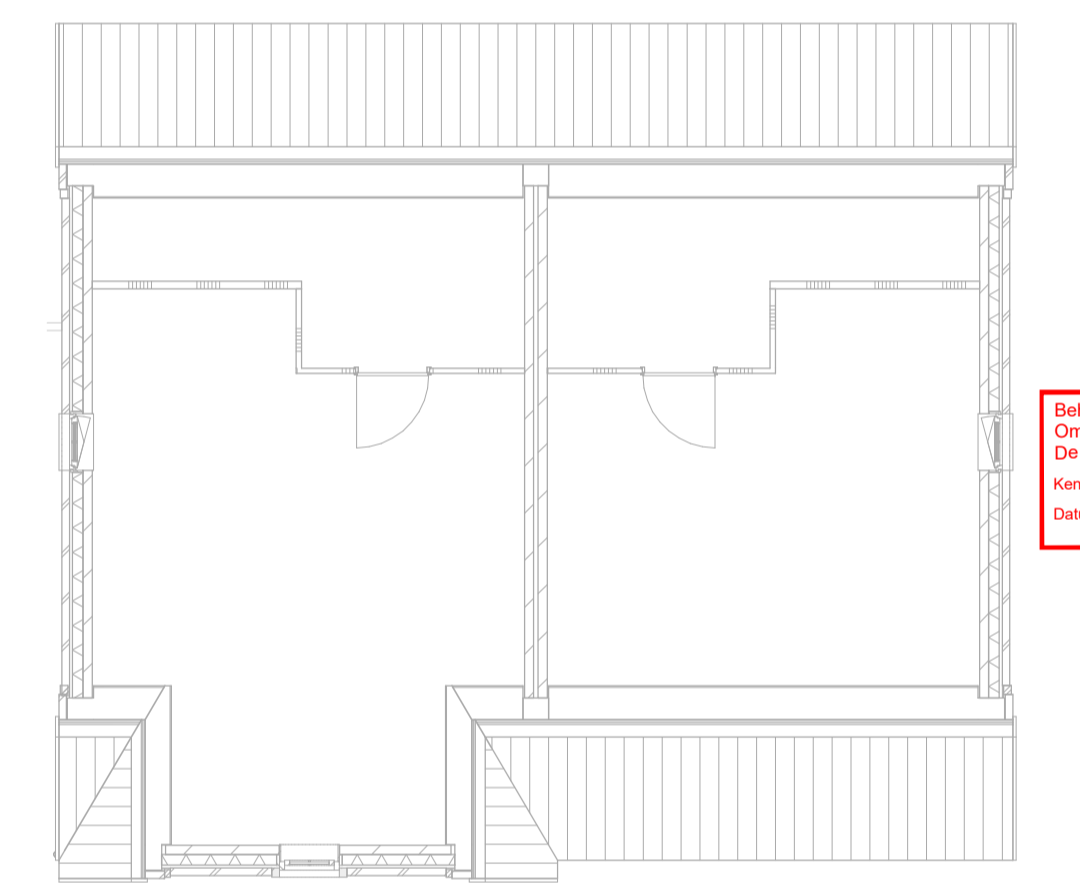

VR tweede verdieping



Voorgevel



Rechterzijgevel



Achtergevel



Linkerzijgevel

- ≧ 11150+ bk. schoorsteen
- ≧ 10500+ bk. nok
- ≧ 5885+ bk. dakgoot
- ≧ 5800+ Tweede verdieping
- ≧ 3150+ bk. dakrand
- ≧ 2900+ Eerste verdieping
- ≧ 0+ Begane grond

Brutvloerooppervlakte (BVO)				Verblijfsgebied (VG)			
Type	Naam	Verdieping	Oppervlakte (m²)	Type	Naam	Verdieping	Oppervlakte (m²)
B2	BVO BG	00 begane grond	91,53	B2	VG 1	00 begane grond	47,06
B2	BVO 1eV	01 eerste verdieping	67,86	B2	VG 2	01 eerste verdieping	17,45
B2	BVO 2eV	02 tweede verdieping	67,86	B2	VG 3	01 eerste verdieping	22,88
			227,25				87,39
B3	BVO BG	00 begane grond	90,66	B3	VG 1	00 begane grond	48,95
B3	BVO 1eV	01 eerste verdieping	69,85	B3	VG 2	01 eerste verdieping	17,45
B3	BVO 2eV	02 tweede verdieping	69,85	B3	VG 3	01 eerste verdieping	23,50
			230,35				89,90

Gebruiksoppervlakte (GO)				Verblijfsruimte (VR)			
Type	Naam	Verdieping	Oppervlakte (m²)	Type	Naam	Verdieping	Oppervlakte (m²)
B2	GO BG	00 begane grond	59,63	B2	VR 1	00 begane grond	47,06
B2	GO 1eV	01 eerste verdieping	56,92	B2	VR 2	01 eerste verdieping	17,45
B2	GO 2eV	02 tweede verdieping	36,92	B2	VR 3	01 eerste verdieping	11,03
			153,47	B2	VR 4	01 eerste verdieping	9,50
							85,05
B3	GO BG	00 begane grond	58,81	B3	VR 1	00 begane grond	48,95
B3	GO 1eV	01 eerste verdieping	58,81	B3	VR 2	01 eerste verdieping	17,45
B3	GO 2eV	02 tweede verdieping	44,57	B3	VR 3	01 eerste verdieping	12,01
			162,19	B3	VR 4	01 eerste verdieping	10,40
							88,80

van Egmond, architecten Aanvraag Omgevingsvergunning (AO)

locatie & opdrachtgever: to Borneveld voor de Bunte Vastgoed BV

Opplaat BVO/GO/VG en VR

schaal: 1:100 datum: 17-10-2023 formaat: 60x120 getekend: RK

wijziging: werknummer: 21239 tekeningnummer: 3_B2/B3_101

van Egmond Architecten B.V. Goeweg 5 2201 AX Noordwijk +31 (0)71 36 19 700 info@vanegmondarchitecten.nl www.vanegmondarchitecten.nl Full Service Architectuur

Behoort bij besluit van Omgevingsdienst De Vliet
 Kennisnr: 2023A0273
 Datum: 25-04-2024