



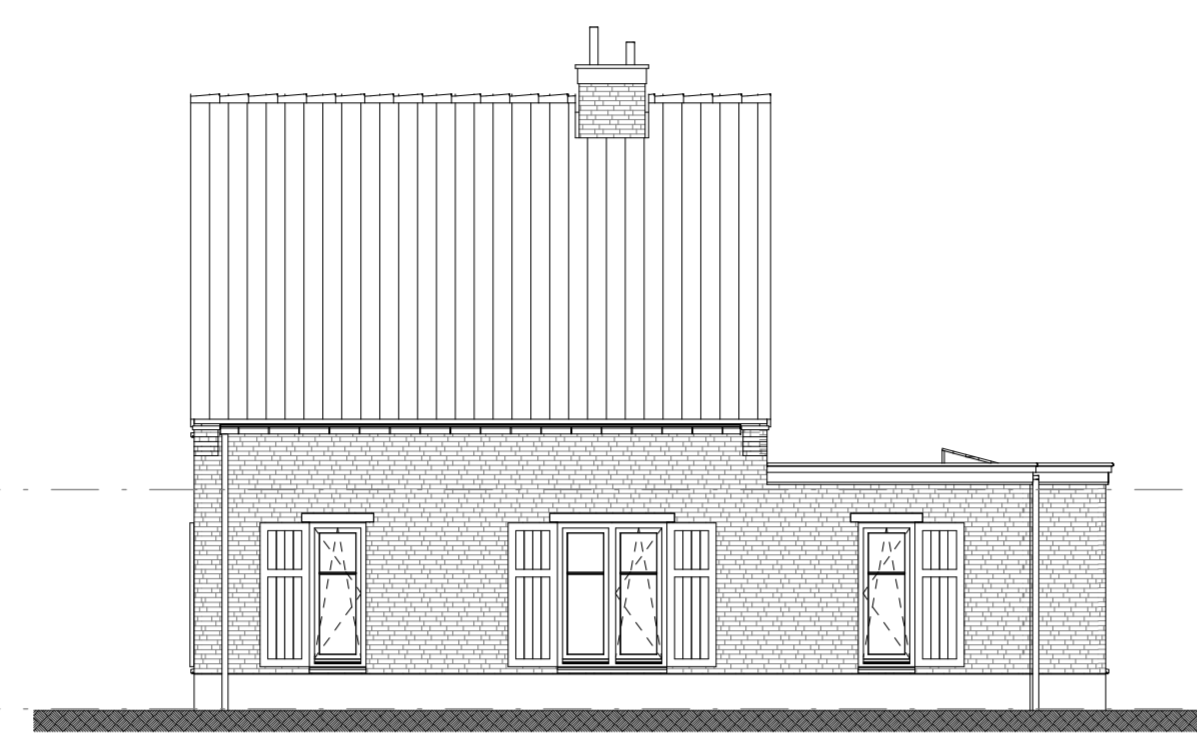


Voorgevel



Rechterzijgevel

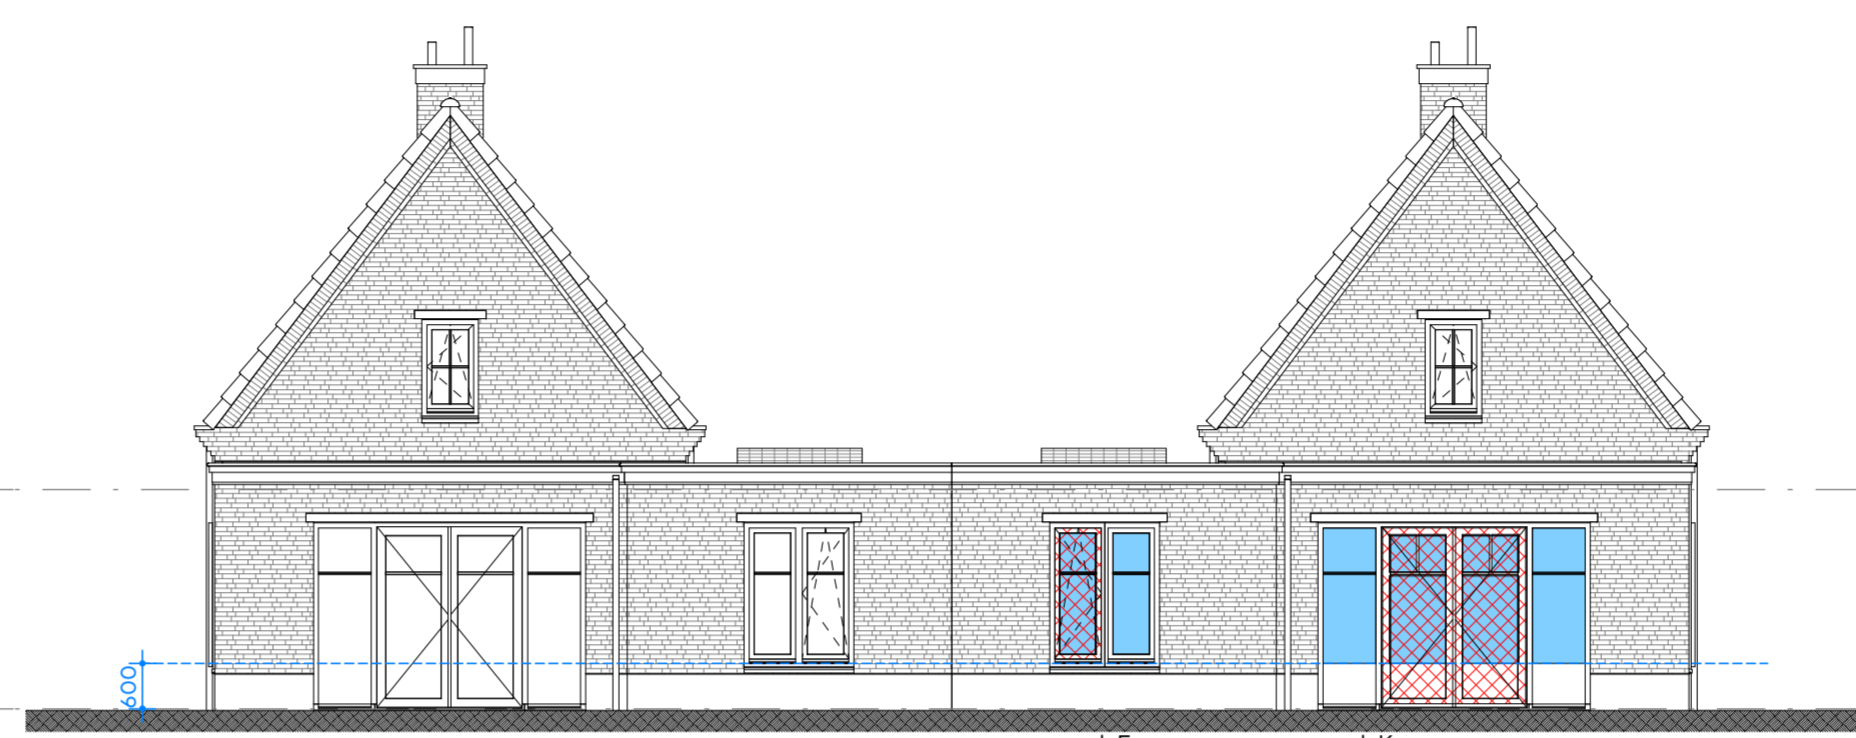


Achtergevel

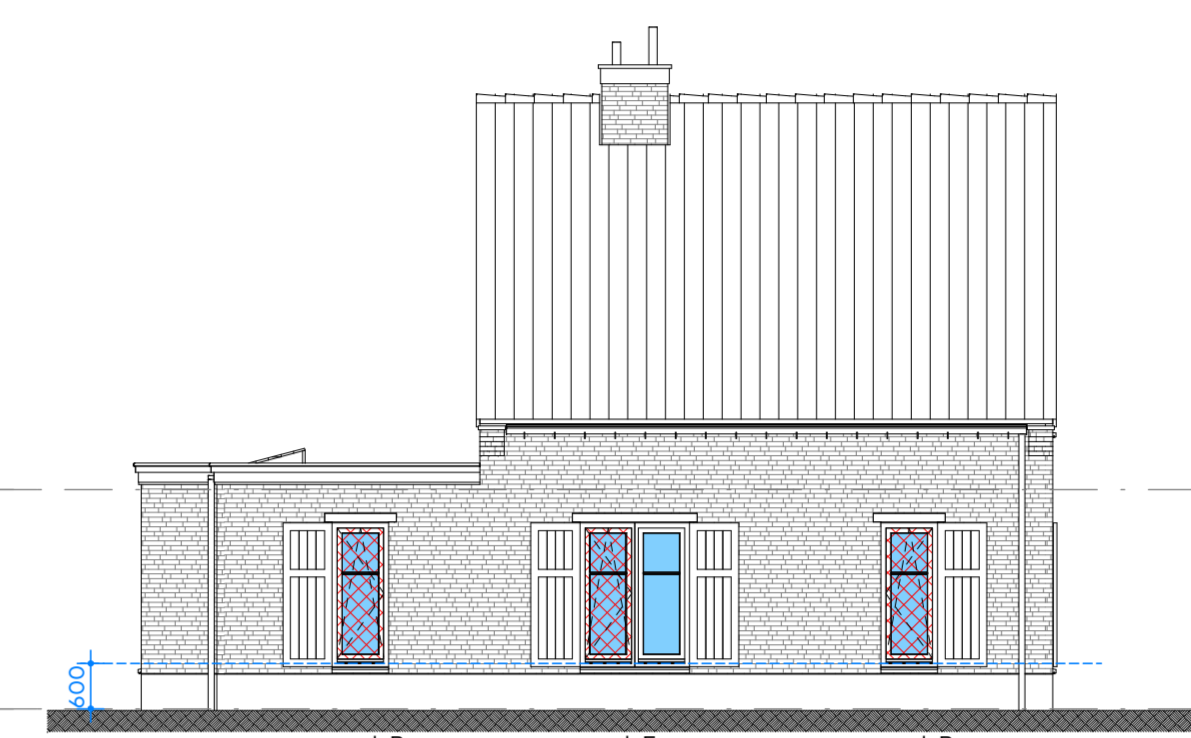


Linkerzijgevel


- ▽ 8520+ ca. bk. schoorsteen
- ▽ 8135+ ca. bk. nok
  
- ▽ 5720+ bk. dakgoot dakkapel
  
- ▽ 3680+ bk. dakgoot
- ▽ 3250+ bk. dakrand
- ▽ 2900+ Eerste verdieping
- ▽ 2750+ bk. dakrand luifel
  
- ▽ 0+ Begane grond

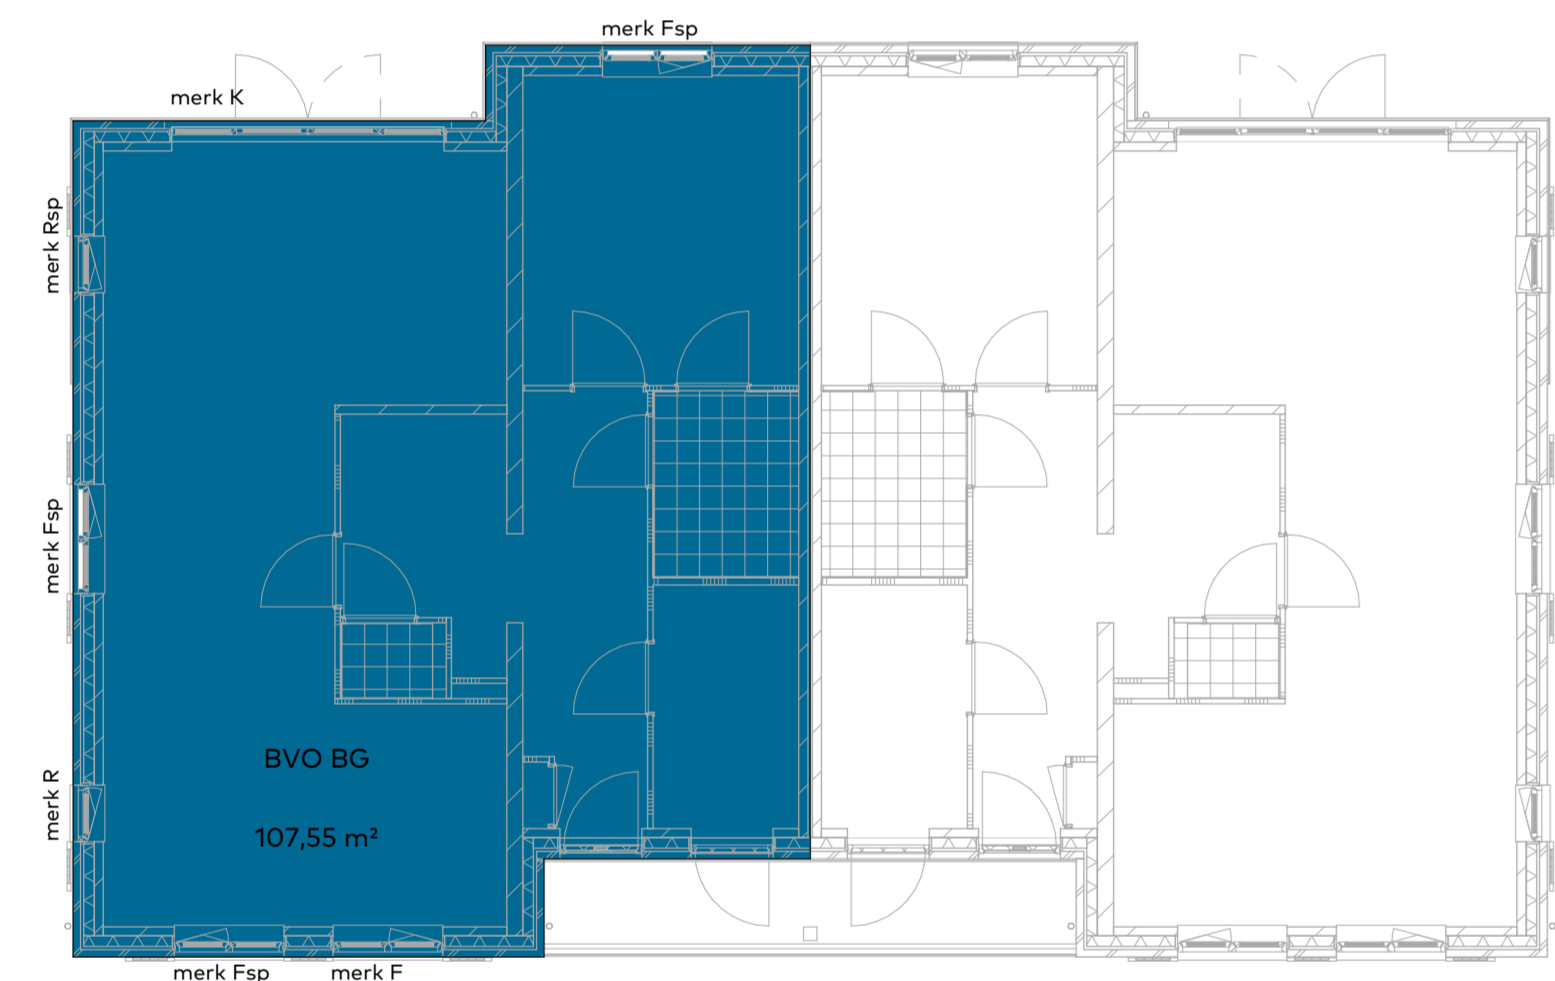


BVO begane grond

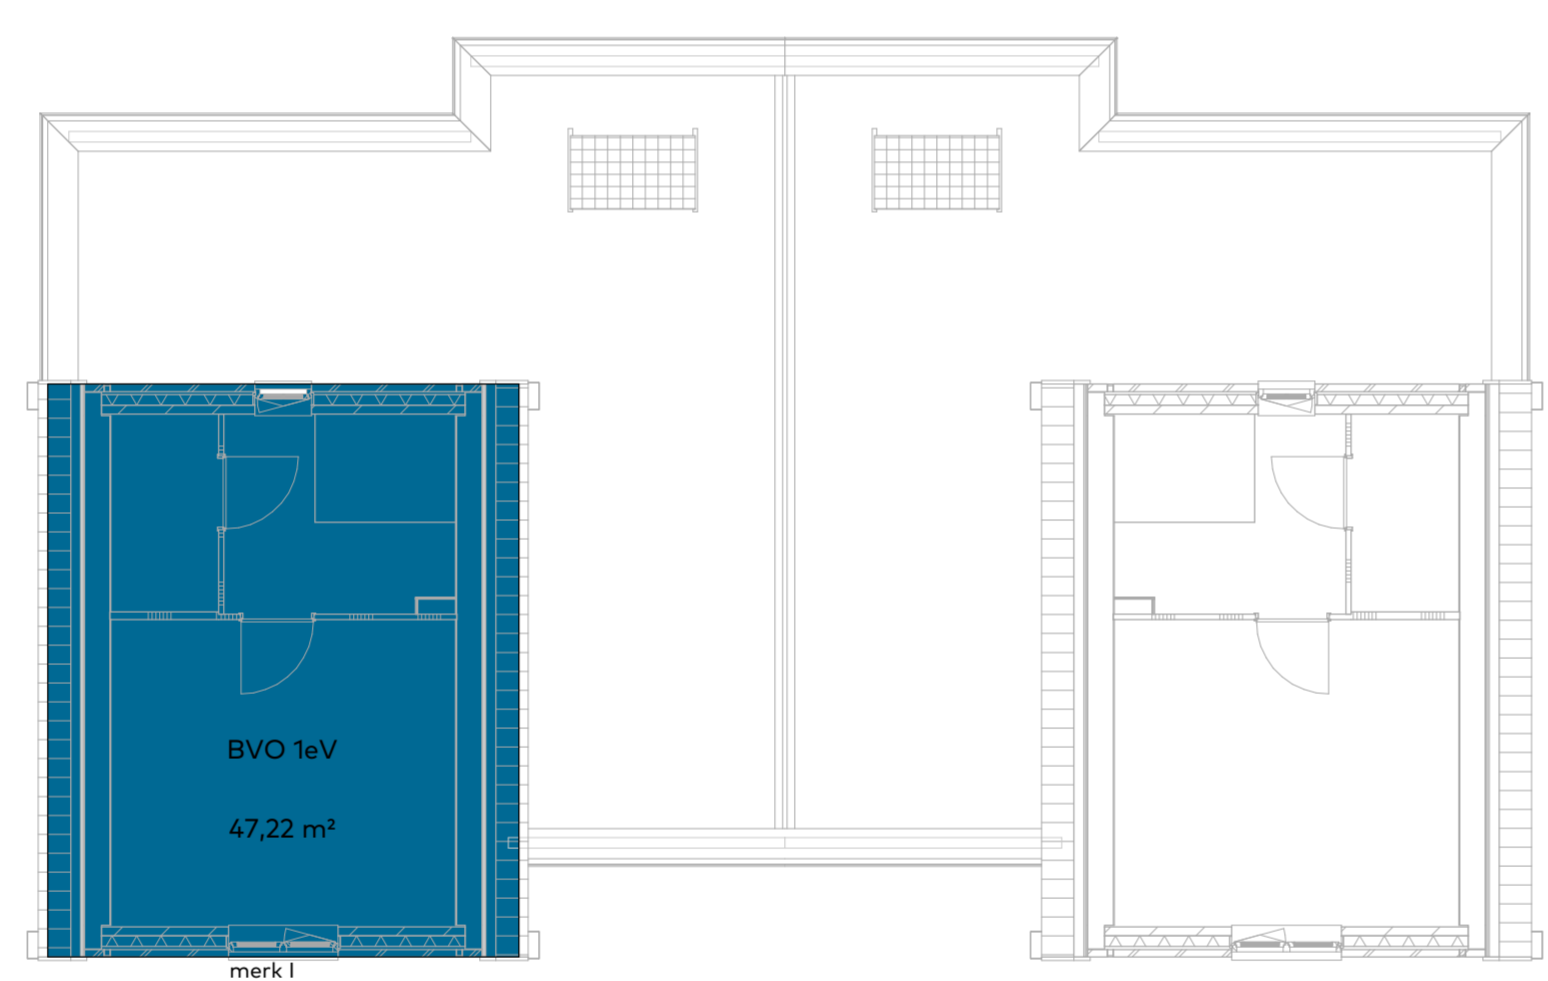


BVO eerste verdieping

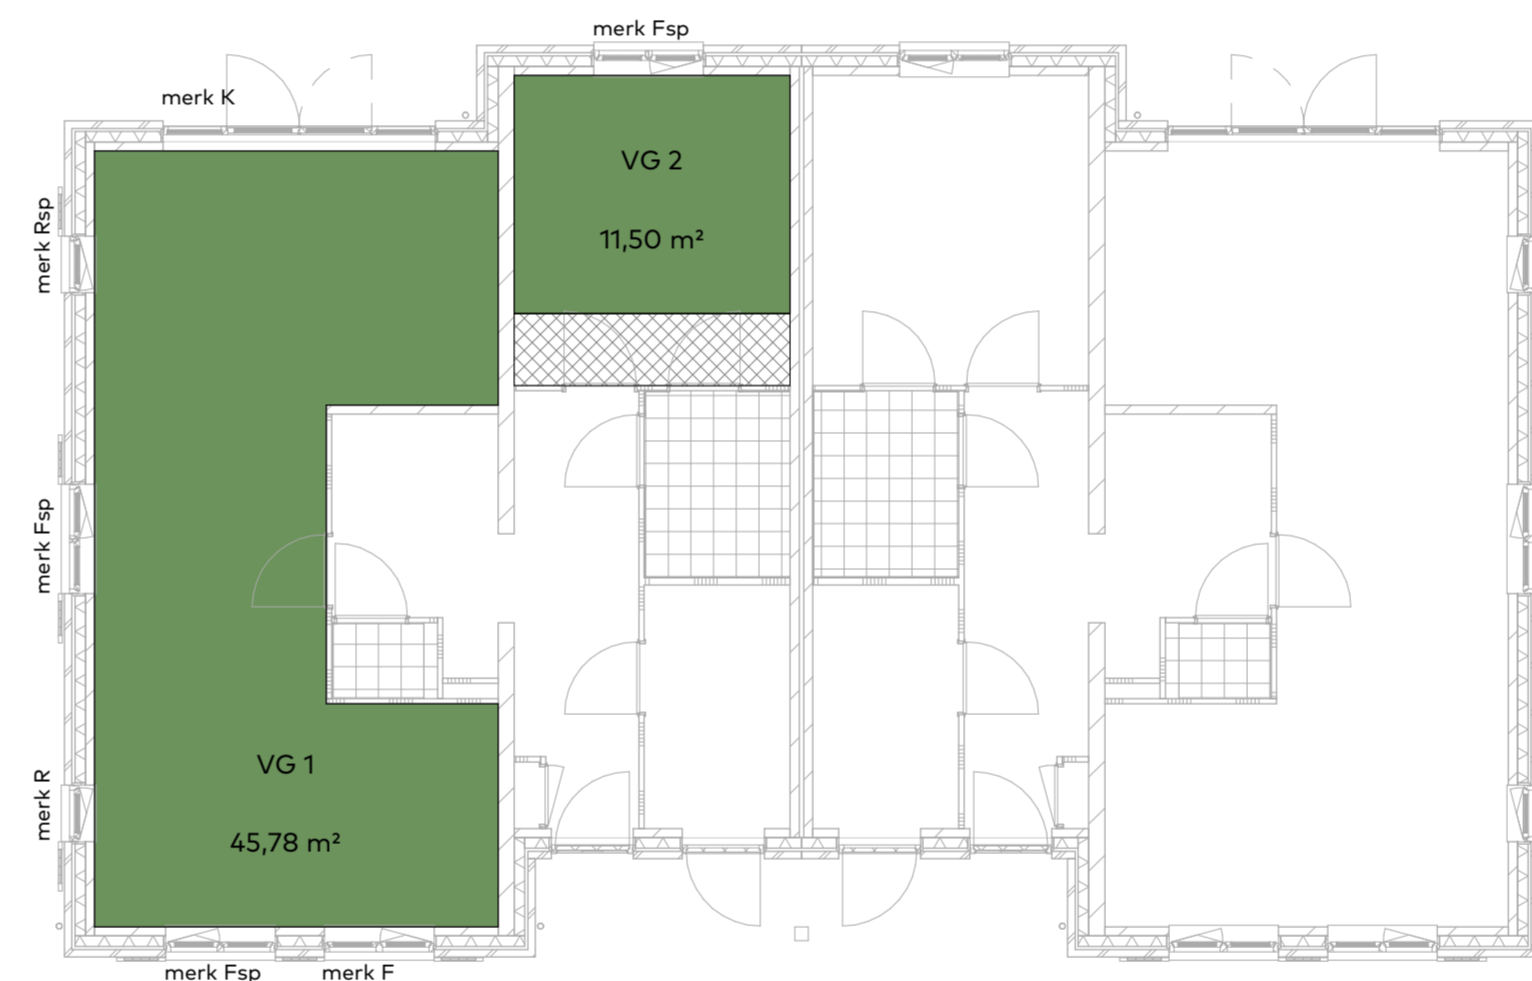

VG begane grond

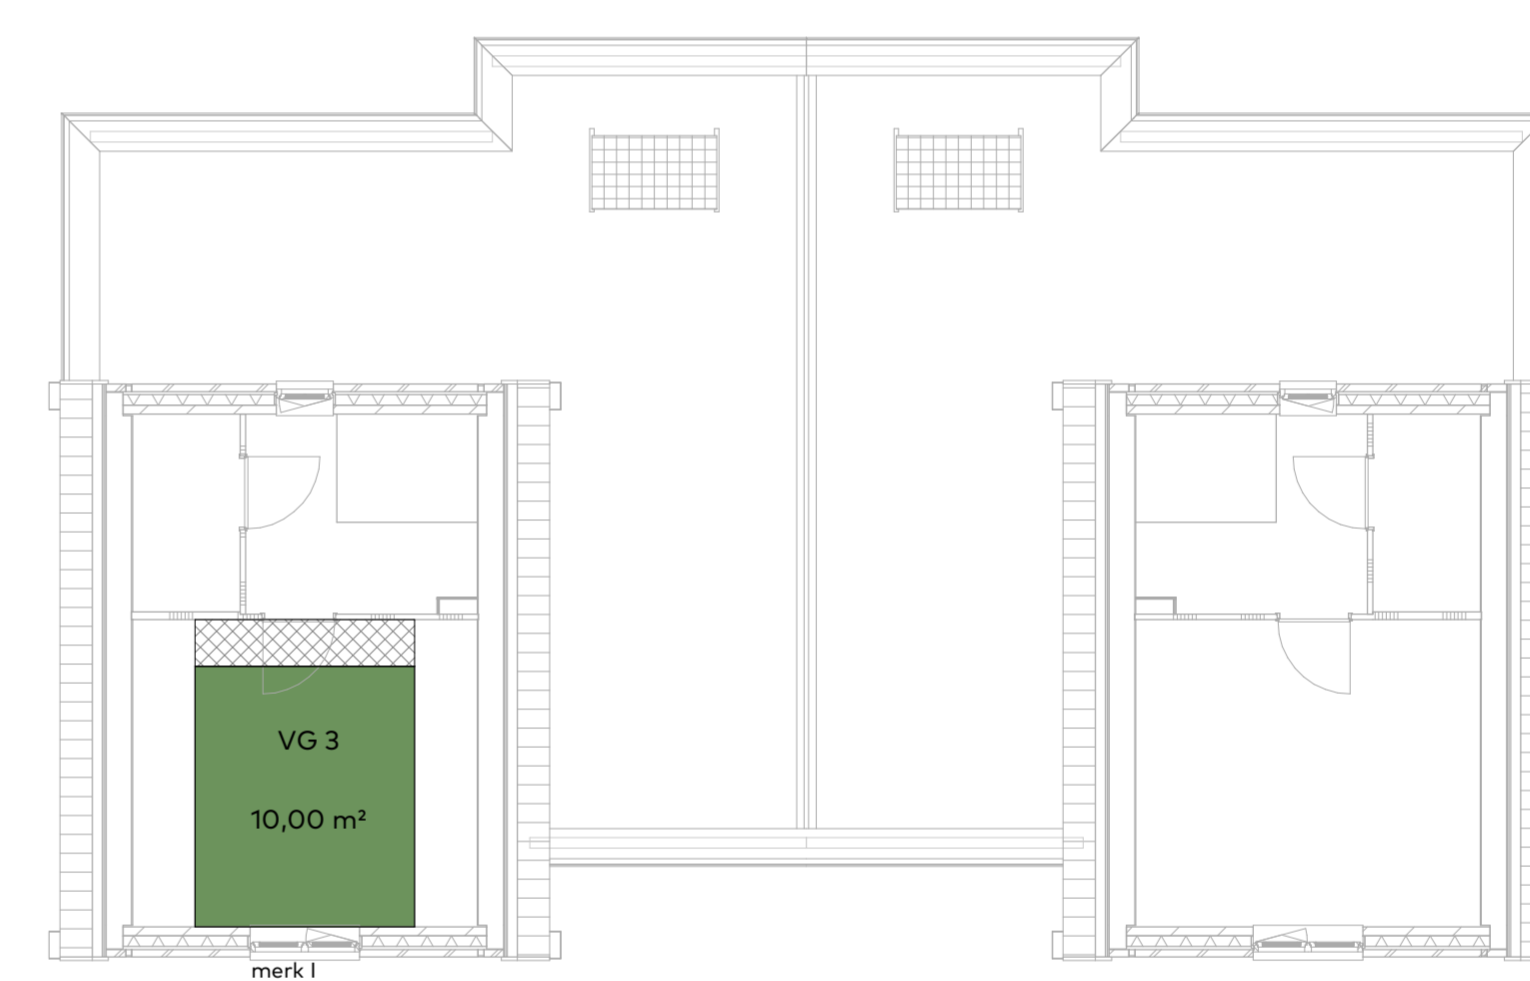


VG eerste verdieping

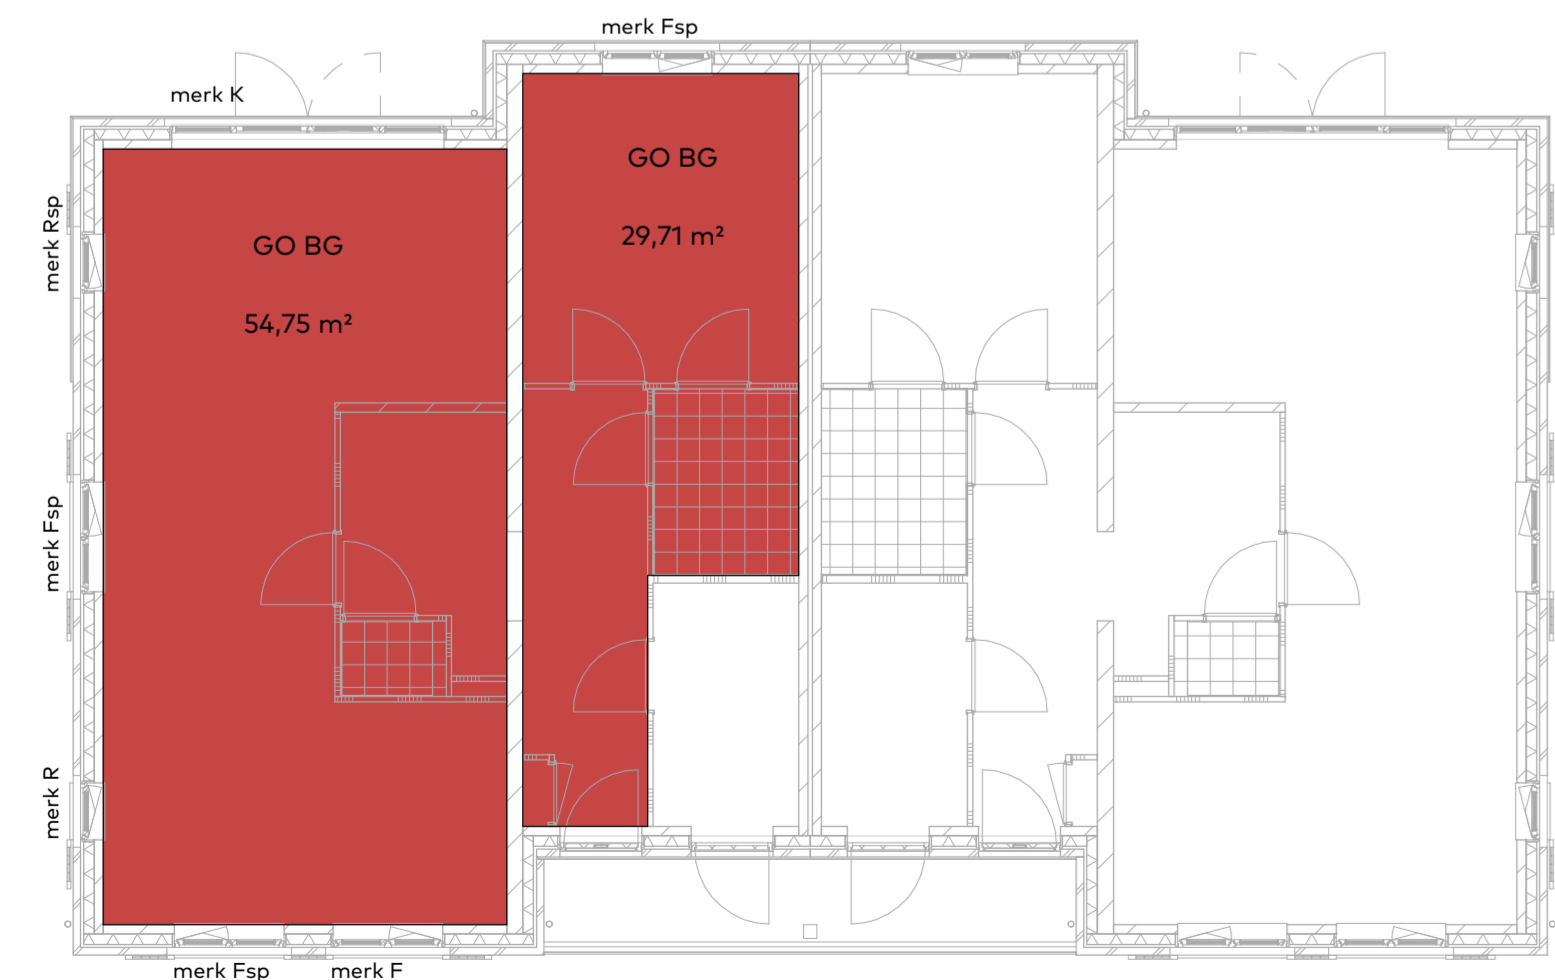


GO begane grond



GO eerste verdieping

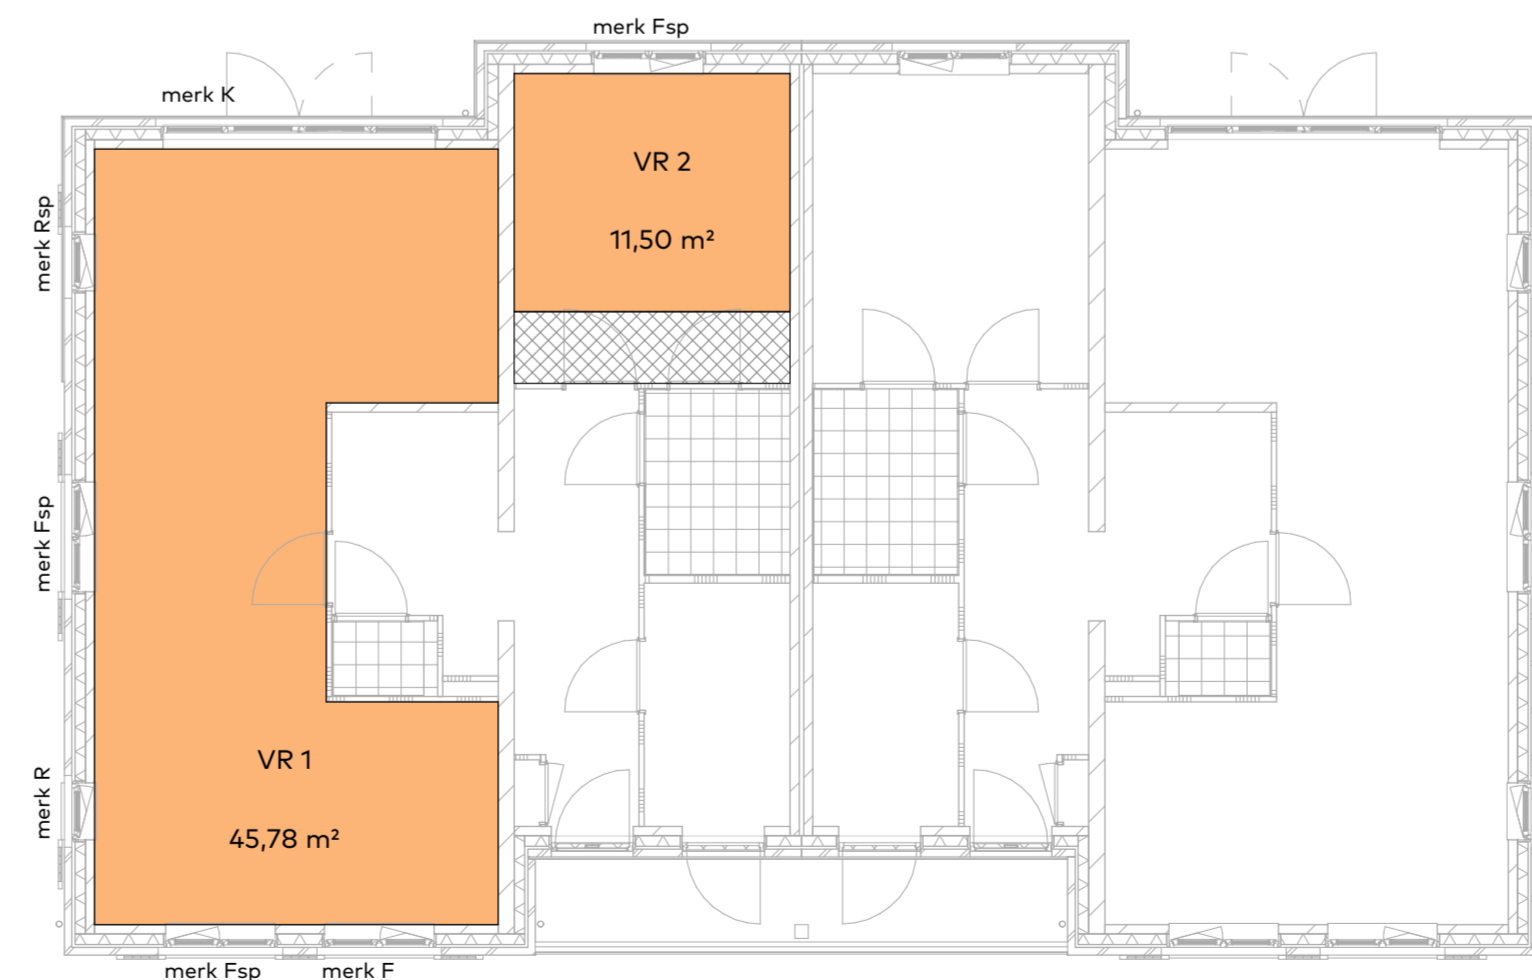

VR begane grond

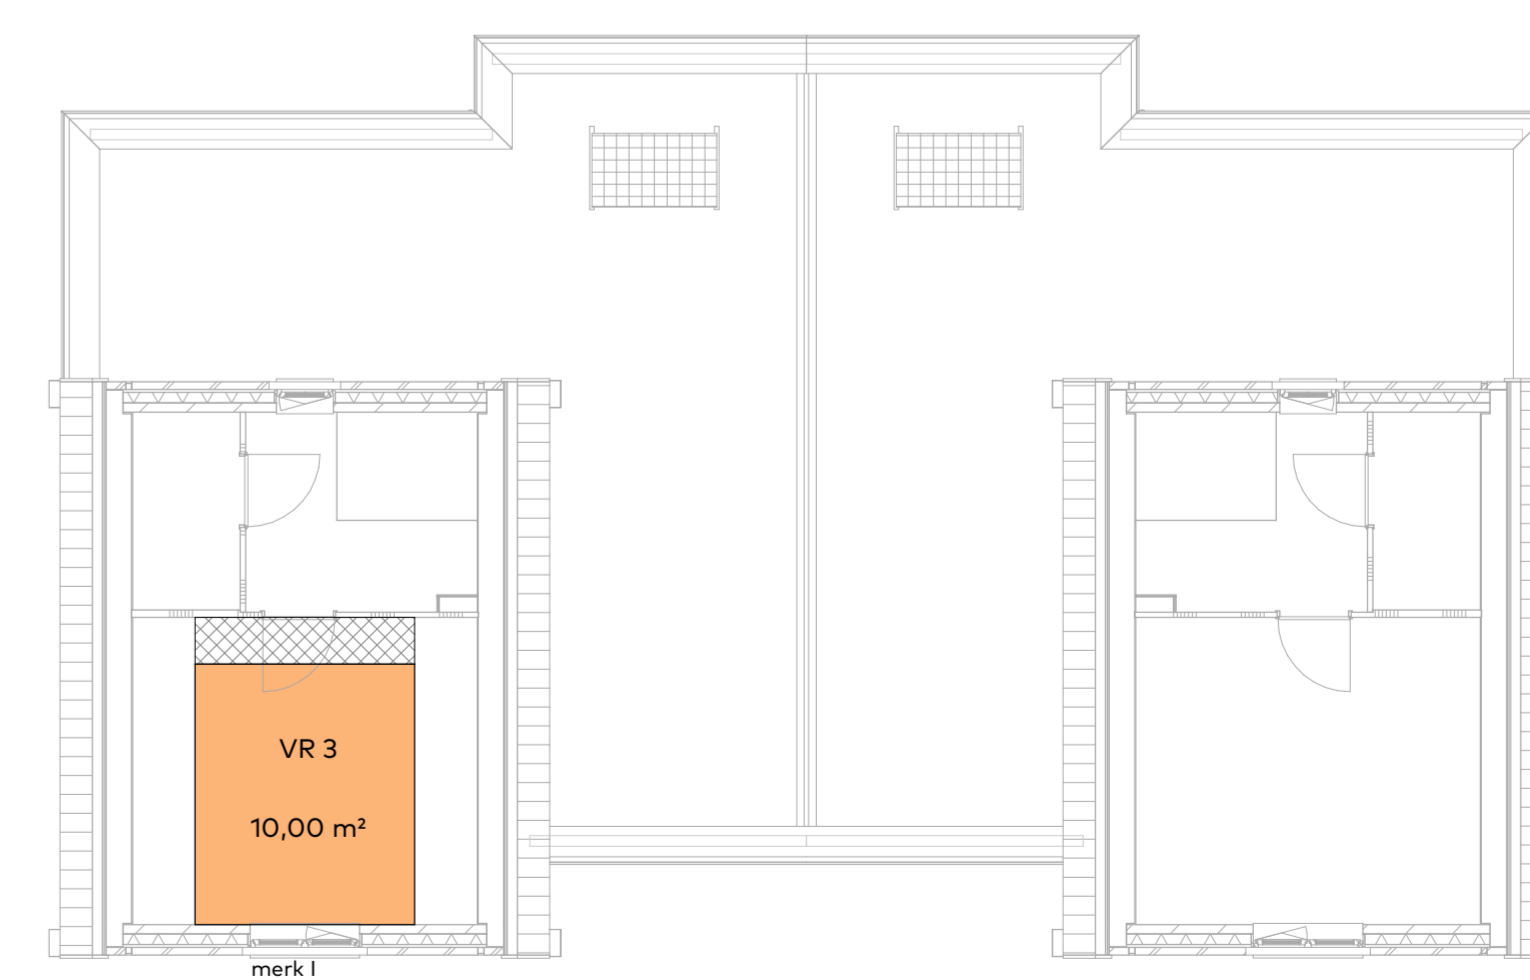

VR eerste verdieping

Behoort bij besluit van  
Omgevingsdienst  
De Vallei  
Kenmerk: 2023W2273  
Datum: 25-04-2024

**Brutvloeroppervlakte (BVO)**

Naam	Verdieping	Oppervlakte (m²)
BVO BG	00 begane grond	107,55
BVO 1eV	01 eerste verdieping	47,22
Totaal		154,78

**Gebruiksoppervlakte (GO)**

Naam	Verdieping	Oppervlakte (m²)
GO BG	00 begane grond	29,71
GO BG	00 begane grond	54,75
GO 1eV	01 eerste verdieping	30,91
Totaal		115,37

**Verblijfsgebied (VG)**

Naam	Verdieping	Oppervlakte (m²)
VG 1	00 begane grond	45,78
VG 2	00 begane grond	11,50
VG 3	01 eerste verdieping	10,00
Totaal		67,28

**Verblijfsruimte (VR)**

Naam	Verdieping	Oppervlakte (m²)
VR 1	00 begane grond	45,78 m²
VR 2	00 begane grond	11,50 m²
VR 3	01 eerste verdieping	10,00 m²
Totaal		67,28 m²

**van Egmond,  
architecten** Aanvraag Omgevingsvergunning (AO)

project: Woningen Valkseweg locatie & opdrachtgever: te Barneveld oppervlaktes BVO/GO/VG en VR  
voor de Bunte Vastgoed BV

schaal: 1:100 datum: 17-10-2023 formaat: 60xT10 getekend: RK

wijziging: werknummer: 21239 tekeningnummer: 3\_C2\_101

adres: van Egmond Architecten B.V. telefoon: +31 (0)71 36 19 700  
Goeweg 5 info@vanegmondarchitecten.nl  
2207 AX Noordwijk www.vanegmondarchitecten.nl Full Service Architectuur