



Voorgevel

Behoort bij besluit van  
Omgevingsdienst  
De Vallei

Kenmerk: 2023W2273  
Datum: 25-04-2024



Linkerzijgevel

Behoort bij besluit van  
Omgevingsdienst  
De Vallei


Kenmerk: 2023W2273  
Datum: 25-04-2024



Achtergevel

Behoort bij besluit van  
Omgevingsdienst  
De Vallei

Kenmerk: 2023W2273  
Datum: 25-04-2024

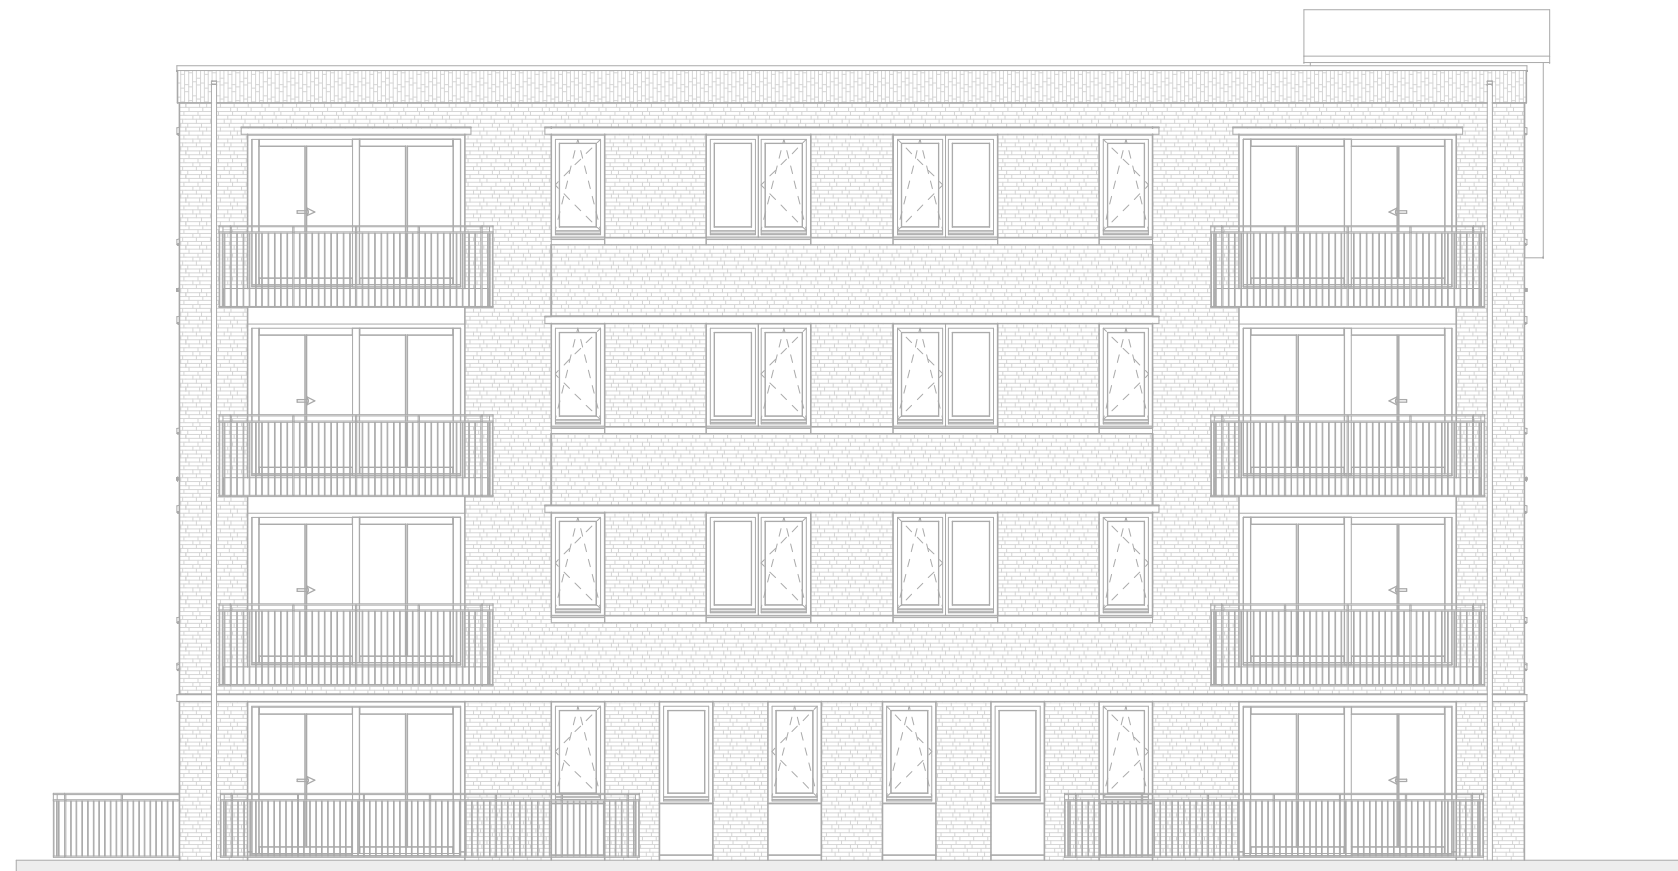

Rechterzijgevel

Behoort bij besluit van  
Omgevingsdienst  
De Vallei

Kenmerk: 2023W2273  
Datum: 25-04-2024

842+ ok kozijn

gevelbouw min. RC 4,7 m<sup>2</sup>\*K/W  
 aluminium  
 22mm ruwe delen  
 9mm underlayment  
 waterkerend dampopen folie  
 180mm HSB  
 dampdicht folie  
 150mm kalkzandsteen

85 4 229 170 10 150  
 300 150  
 450

1000

vloeropbouw min. RC 3,7 m<sup>2</sup>\*K/W  
 vloerafwerking toekomstige bewoner  
 80mm zwevende dekplaat  
 260mm geïsoleerde kantplaatvloer

Behoort bij besluit van  
 Omgevingsdienst  
 De Vallei  
 Kenmerk: 2023W2273  
 Datum: 25-04-2024

0+ PEIL/ bk cementdek.

80- bk ruwe vloer

340- ok ruwe vloer

460- bk fundering

geïsoleerde kantplank

oplegnok

DPC-folie

fundering conform opgave constructeur

van Egmond, architecten

schaal: 1:5 datum: 09-11-2023

werknummer: 21239 detailnummer:

D01

Behoort bij besluit van  
Omgevingsdienst  
De Vallei

Kenmerk: 2023W2273  
Datum: 25-04-2024

vloeropbouw min. RC 3,7 m<sup>2</sup>\*K/Δ  
- 80mm cementdekvloer  
- 260mm geïsoleerde kanaalplaatvloer

▽ 0+ PEIL/ bk cementdek.

▽ 12- ok kozijn

▽ 80- bk ruwe vloer

▽ 340- ok ruwe vloer

▽ 460- bk fundering

geïsoleerde kantplank

oplegnok

fundering conform  
opgave constructeur

van Egmond, architecten


schaal:  
1:5

datum:  
09-11-2023

werknummer:  
21239

detailnummer:

D02

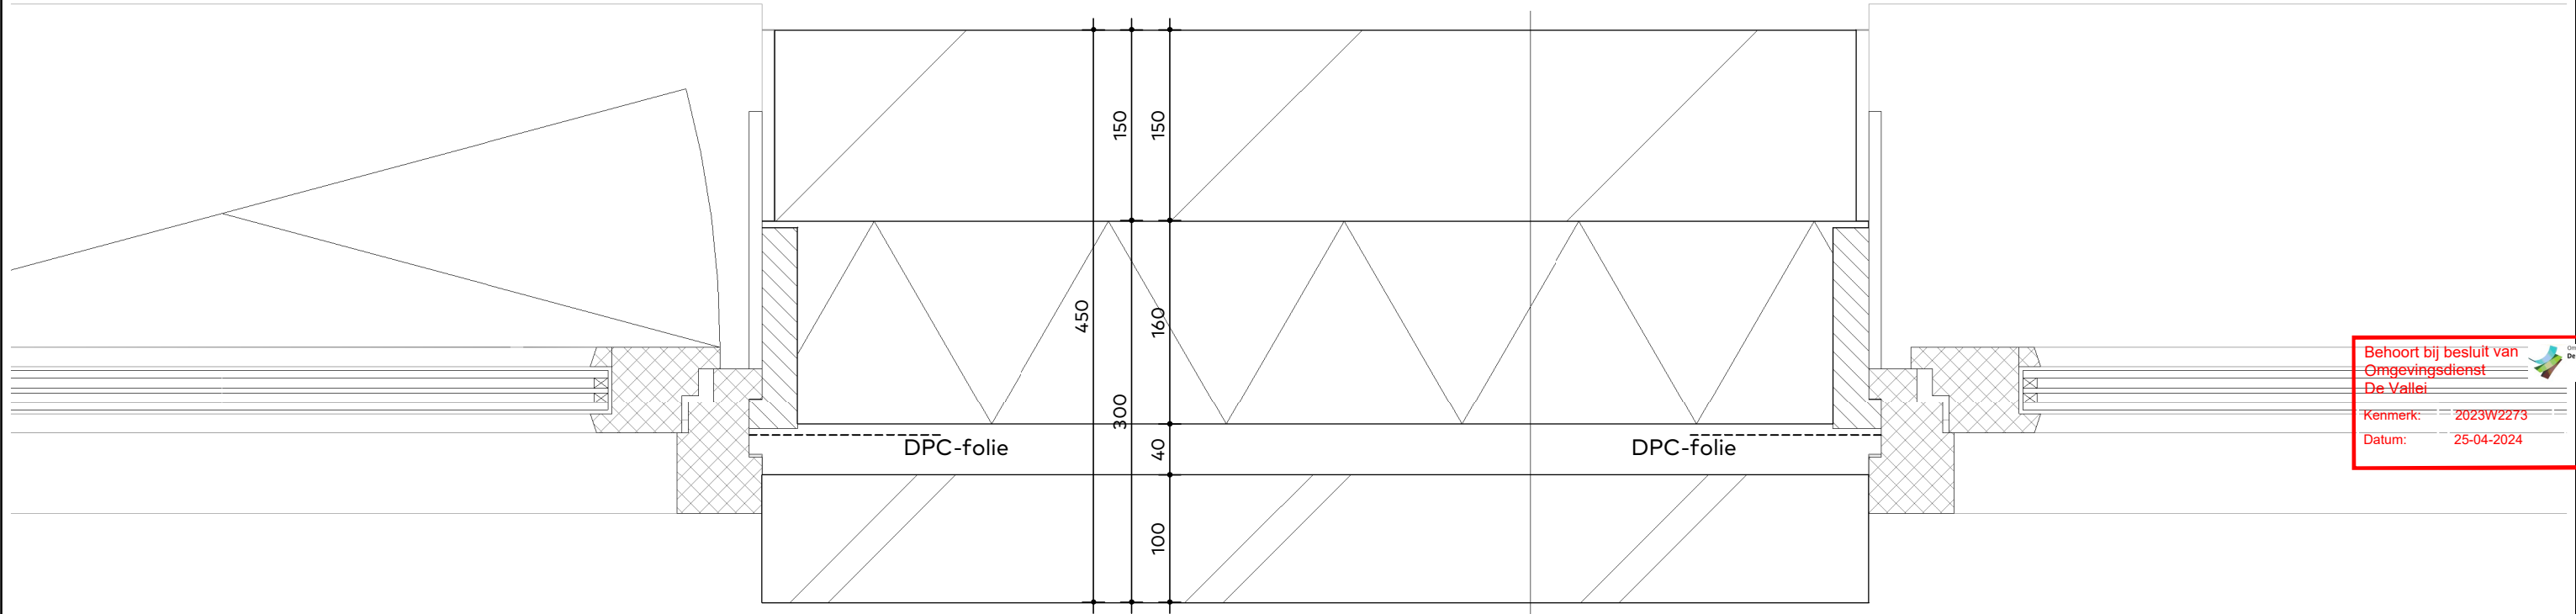

gevelopbouw min. RC 4,7 m<sup>2</sup>\*K/W  
 - 100mm metselwerk  
 - 40mm luchtspouw  
 - 160mm spouwisolatie  
 - 150mm kalkzandsteen

Behoort bij besluit van  
 Omgevingsdienst  
 De Vallei  
 Kenmerk: 2023W2273  
 Datum: 25-04-2024

van Egmond, architecten  
 schaal: 1:5      datum: 09-11-2023  
 werknummer: 21239      detailnummer: **D03**

▽ 3826+ ok kozijn

▽ 3708+ ok waterslag

O.S.

100 40 160 150  
300 150  
450

gevelopbouw min. RC 4,7 m<sup>2</sup>\*K/W  
- 100mm metselwerk  
- 40mm luchtpouw  
- 160mm spouwisolatie  
- 150mm kalkzandsteen

▽ 3000+ bk cementdek.

▽ 2920+ bk ruwe vloer

▽ 2640+ ok ruwe vloer

O.S.

▽ 2458+ ok spekband

▽ 2446+ bk kozijn

geïsoleerd rekwerk

DPC-folie ingeklemd

vloeropbouw

vloerafwerking toekomstige bewoner  
- 80mm zwevende dekplaat  
- 280mm breedplaatvloer

Behoort bij besluit van  
Omgevingsdienst  
De Vallei  
Kenmerk: 2023W2273  
Datum: 25-04-2024

893

60

80

280

280

van Egmond, architecten

schaal:  
1:5

datum:  
09-11-2023

werknummer:  
21239

detailnummer:

D04



▽ 4000+ bk hekwerk

▽ 3076+ ok kozijn

▽ 3000+ bk cementdek.


▽ 2958+ ok waterslag

▽ 2920+ bk ruwe vloer

▽ 2640+ ok ruwe vloer

▽ 2458+ ok spekband

▽ 2446+ bk kozijn

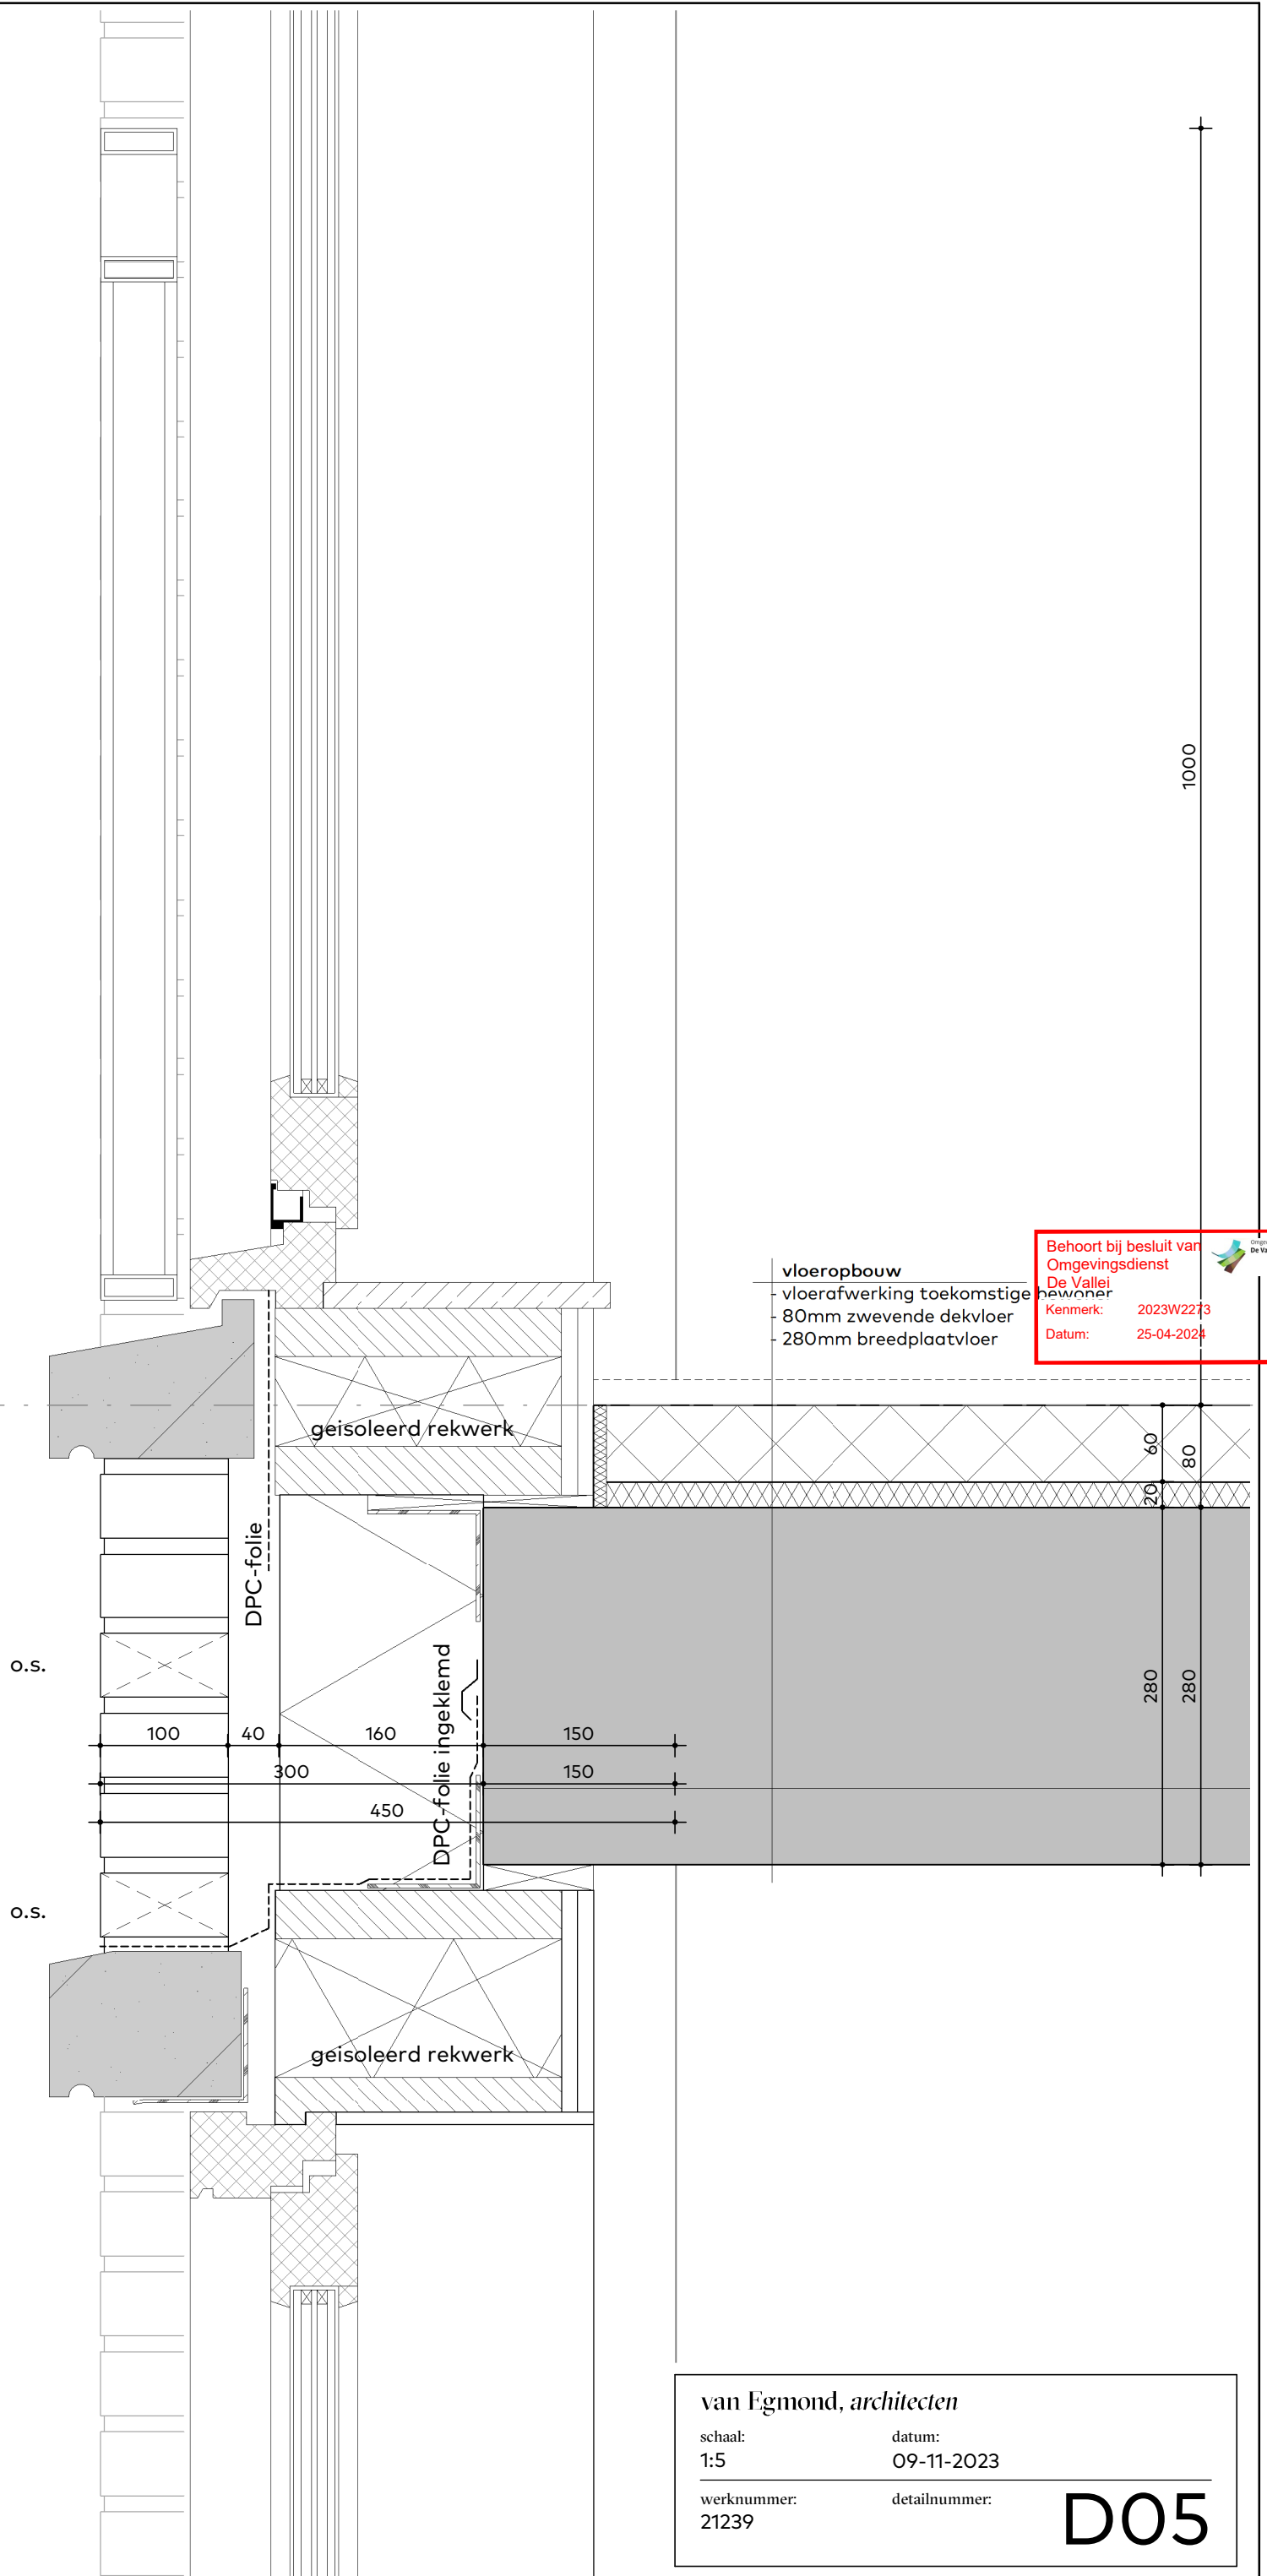

**vloeropbouw**  
 vloerafwerking toekomstige bewoner  
 - 80mm zwevende dekvloer  
 - 280mm breedplaatvloer

Behoort bij besluit van  
 Omgevingsdienst  
 De Vallei  
 Kenmerk: 2023W2273  
 Datum: 25-04-2024

van Egmond, architecten

schaal:  
1:5

datum:  
09-11-2023

werknummer:  
21239

detailnummer:

D05

▽ 4000+ bk tussenkalf

▽ 3076+ ok kozijn

▽ 3000+ bk cementdek.


▽ 2958+ ok waterslag

▽ 2920+ bk ruwe vloer

▽ 2640+ ok ruwe vloer

▽ 2458+ ok spekband

▽ 2446+ bk kozijn

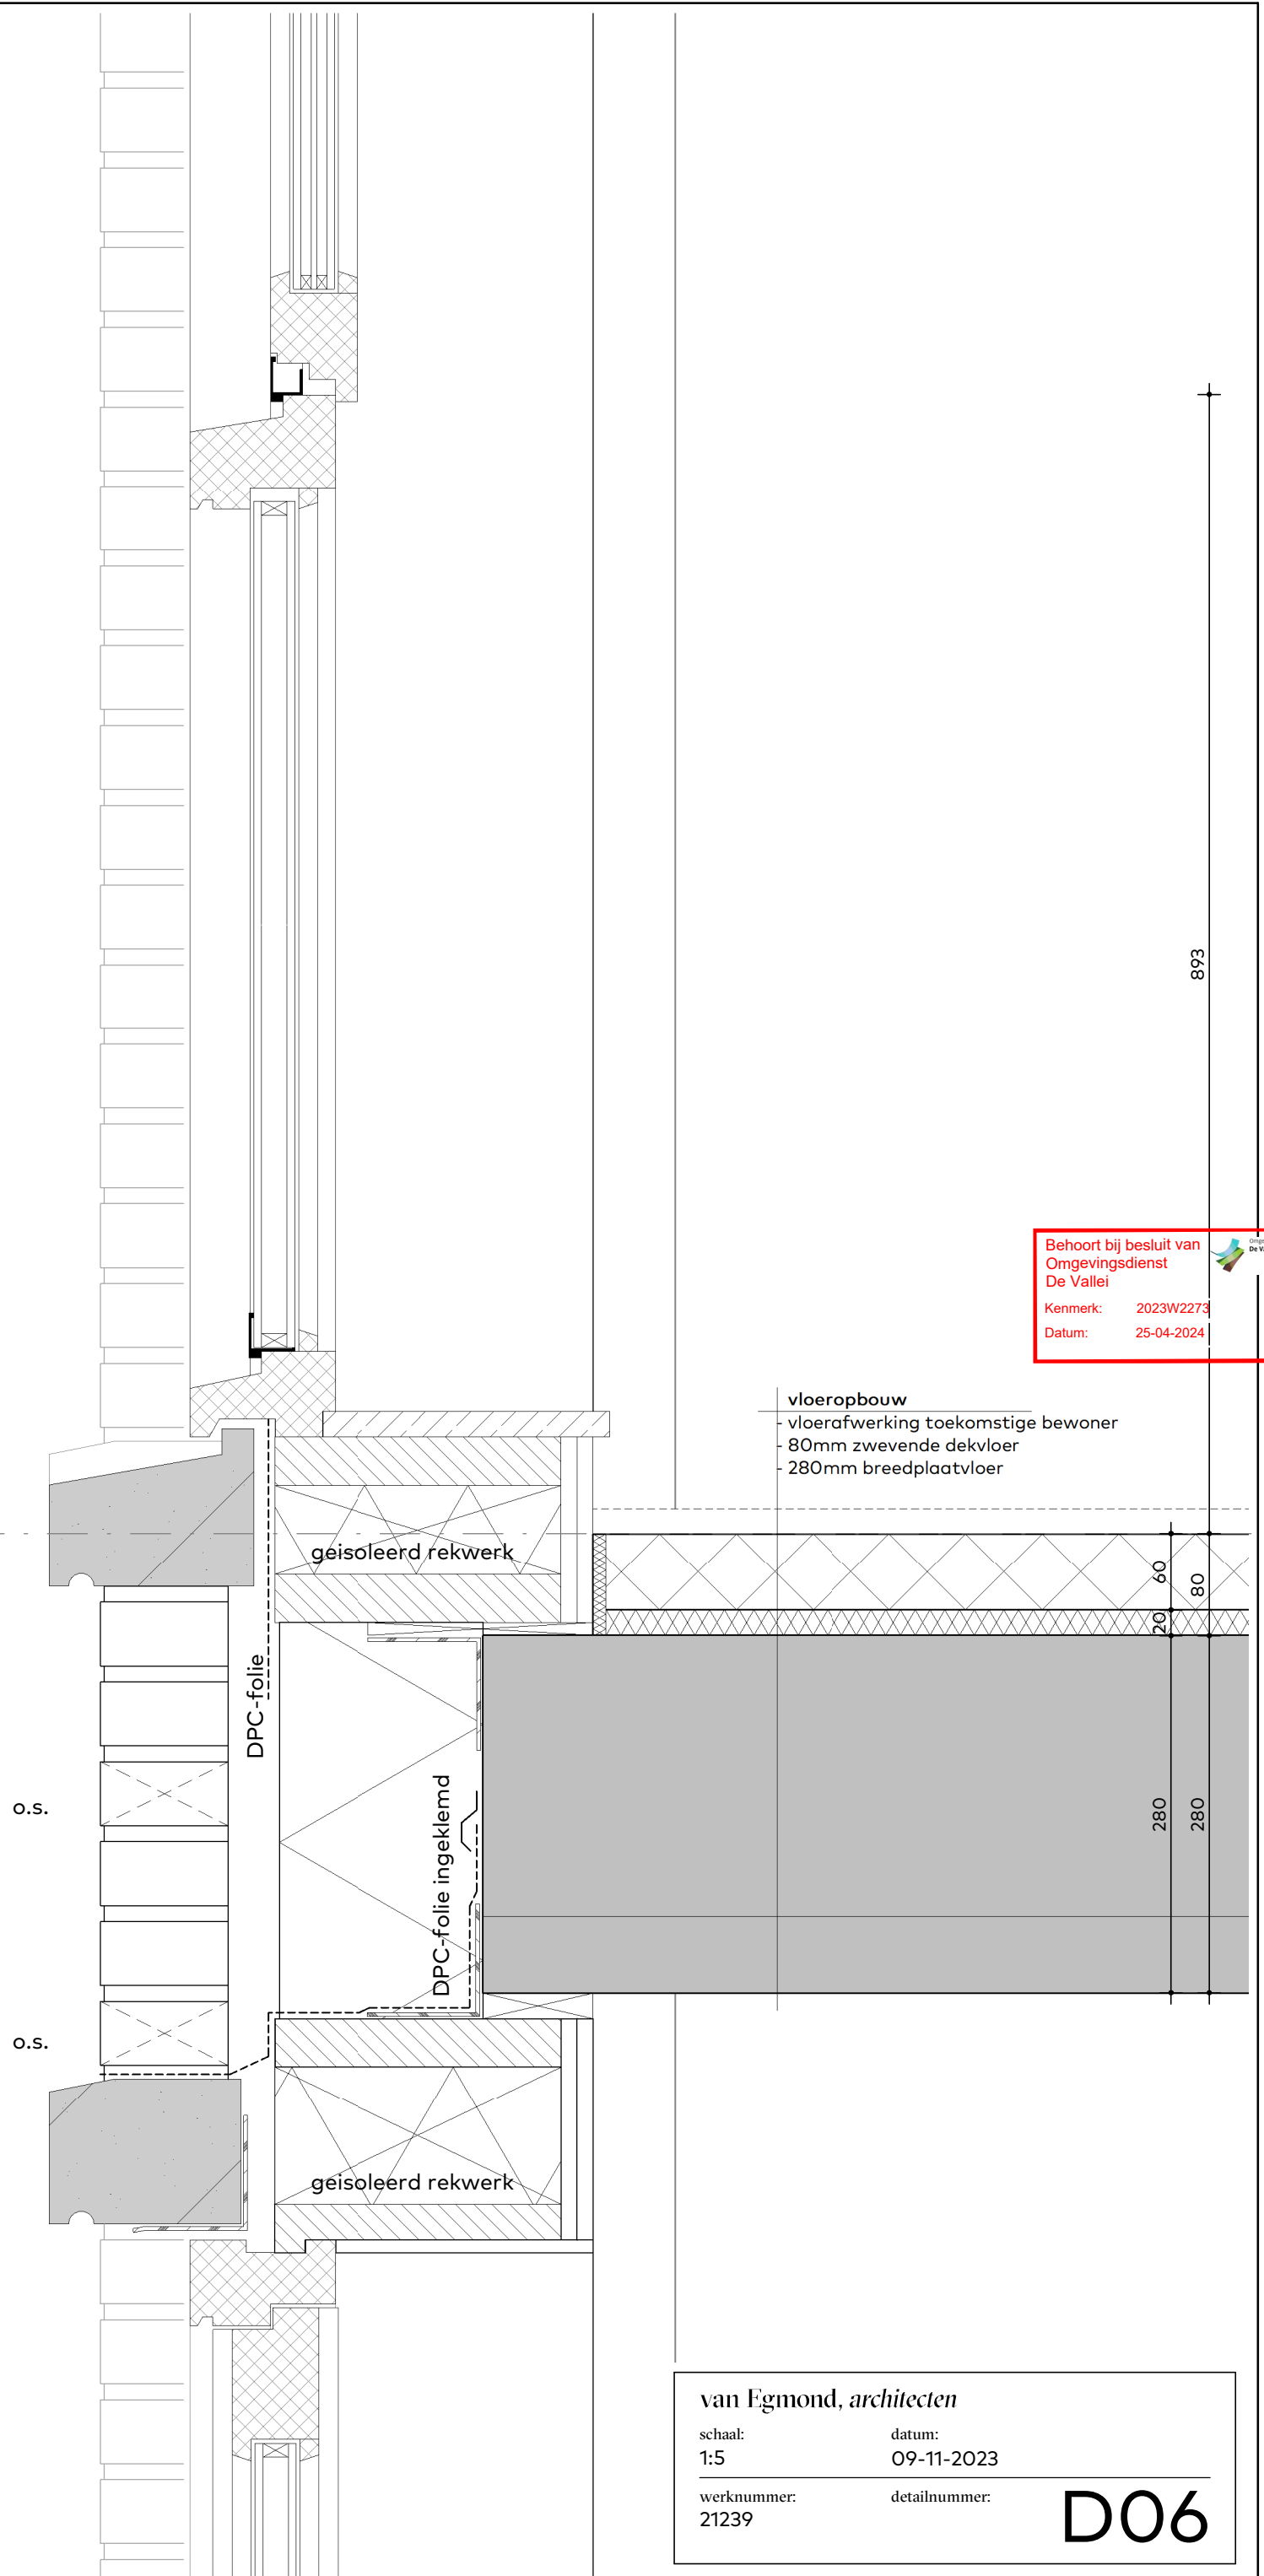

Behoort bij besluit van  
Omgevingsdienst  
De Vallei  
Kenmerk: 2023W2273  
Datum: 25-04-2024

**vloeropbouw**

- vloerafwerking toekomstige bewoner
- 80mm zwevende dekvloer
- 280mm breedplaatvloer

geïsoleerd rekwerk

DPC-folie

DPC-folie ingeklemd

geïsoleerd rekwerk

60

20

80

280

280

893

van Egmond, architecten

schaal:  
1:5

datum:  
09-11-2023


werknummer:  
21239

detailnummer:


**D06**

▽ 3708+ ok spekband

O.S.

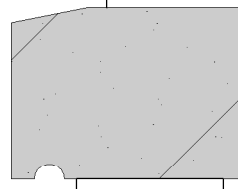

O.S.

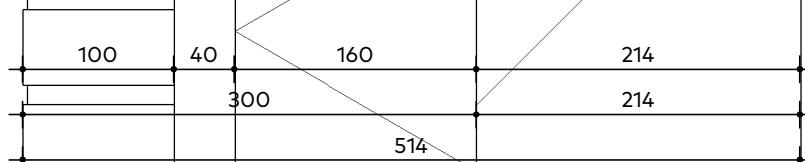

gevelopbouw min. RC 4,7 m<sup>2</sup>\*K/W  
- 100mm metselwerk  
- 40mm luchtspouw  
- 160mm spouwisolatie  
- 214mm kalkzandsteen

vloeropbouw min. RC 6,3 m<sup>2</sup>\*K/W  
vloerafwerking toekomstige bewoner  
- 80mm zwevende dekplaat  
- 280mm breedplaatvloer  
- 142mm Therma TR26 o.j.  
- 44mm verlaagd plafond

Bekend bij besluit van  
Omgevingsdienst  
De Vallei  
Kenmerk: 2023W2273  
Datum: 25-04-2024


▽ 3000+ bk cementdek.

▽ 2920+ bk ruwe vloer

▽ 2640+ ok ruwe vloer

▽ 2458+ ok spekband

O.S.

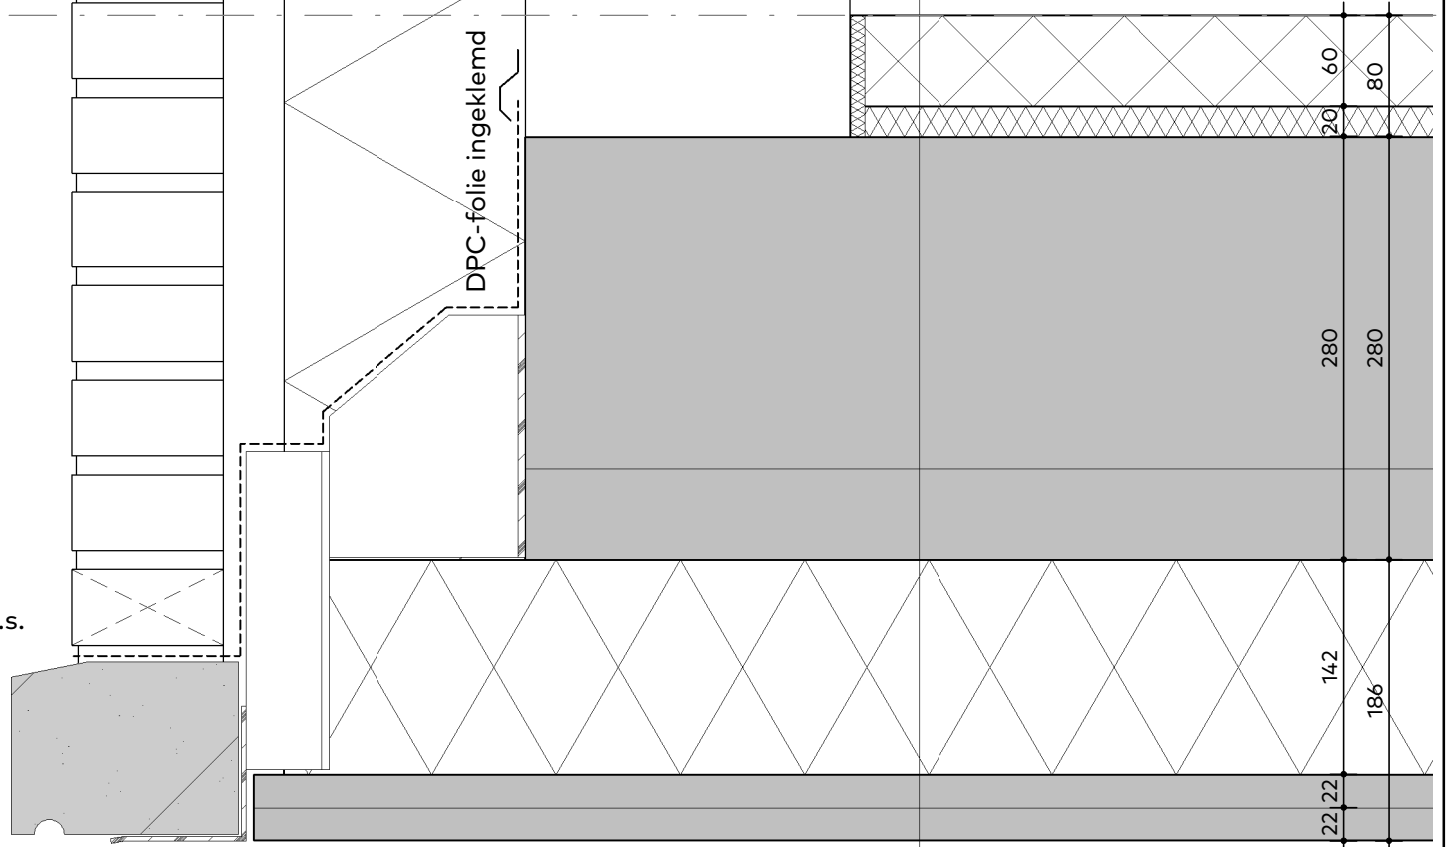

van Egmond, architecten

schaal:  
1:5

datum:  
09-11-2023

werknummer:  
21239

detailnummer:

D07

vloeropbouw min. RC 6,3 m<sup>2</sup>\*K/W  
 vloerafwerking toekomstige bewoner  
 - 80mm zwevende dekvloer  
 - 280mm breedplaatvloer  
 - 142mm Therma TR26 o.g.  
 - 44mm verlaagd plafond

vloeropbouw  
 vloerafwerking toekomstige bewoner  
 - 80mm zwevende dekvloer  
 - 280mm breedplaatvloer  
 - 150mm heraklith o.g.

▽ 3000+ bk cementdek.

△ 2920+ bk ruwe vloer

▽ 2640+ ok ruwe vloer

▽ 2454+ ok plafond

△ 2446+ bk kozijn

geïsoleerd rekwerk

△ 2490+ ok plafond

Behoort bij besluit van  
 Omgevingsdienst  
 De Vallei

Kenmerk: 2023W2273  
 Datum: 25-04-2024

van Egmond, architecten

schaal:  
 1:5

datum:  
 09-11-2023

werknummer:  
 21239

detailnummer:

D08

▽ 3826+ ok kozijn

▽ 3708+ ok waterslag

o.s.

DPC-folie

514

300

214

100

40

160

214

gevelopbouw min. RC 4,7 m<sup>2</sup>\*K/W

- 100mm metselwerk
- 40mm luchtsouw
- 160mm spouwisolatie
- 214mm kalkzandsteen

▽ 3000+ bk cementdek.

▽ 2920+ bk ruwe vloer

▽ 2640+ ok ruwe vloer

o.s.

DPC-folie ingeklemd

geïsoleerd rekwerk

▽ 2458+ ok spekband

▽ 2446+ bk kozijn

vloeropbouw

- vloerafwerking toekomstige bewoner
- 80mm zwevende dekplaat
- 280mm breedplaatvloer

Behoort bij besluit van  
Omgevingsdienst  
De Vallei  
Kenmerk: 2023W2273  
Datum: 25-04-2024

893

60

20

80

280

280

van Egmond, architecten

schaal:  
1:5

datum:  
09-11-2023

werknummer:  
21239

detailnummer:

D09

gevelopbouw min. RC 4,7 m<sup>2</sup>\*K/W  
 - aluminium  
 - 22mm ruwe delen  
 - 18mm underlayment  
 - waterkerend dampopen folie  
 - 180mm HSB  
 - dampdicht folie  
 - 150mm kalkzandsteen

22,18 180 150 370

Behoort bij besluit van  
 Omgevingsdienst  
 De Vallei  
 Kenmerk: 2023W2273  
 Datum: 25-04-2024

vloeropbouw min. RC 4,7 m<sup>2</sup>\*K/V  
 - 80mm cementdekvloer  
 - 260mm geïsoleerde kanaalplaatvloer

▽ 0+ PEIL / bk cementdek.

▽ 80- bk vloer

▽ 340- ok vloer

▽ 460- bk fundering

geïsoleerde kantplank

oplegnok

fundering conform  
 opgave constructeur

van Egmond, architecten


schaal:  
 1:5

datum:  
 09-11-2023

werknummer:  
 21239

detailnummer:

**D10**

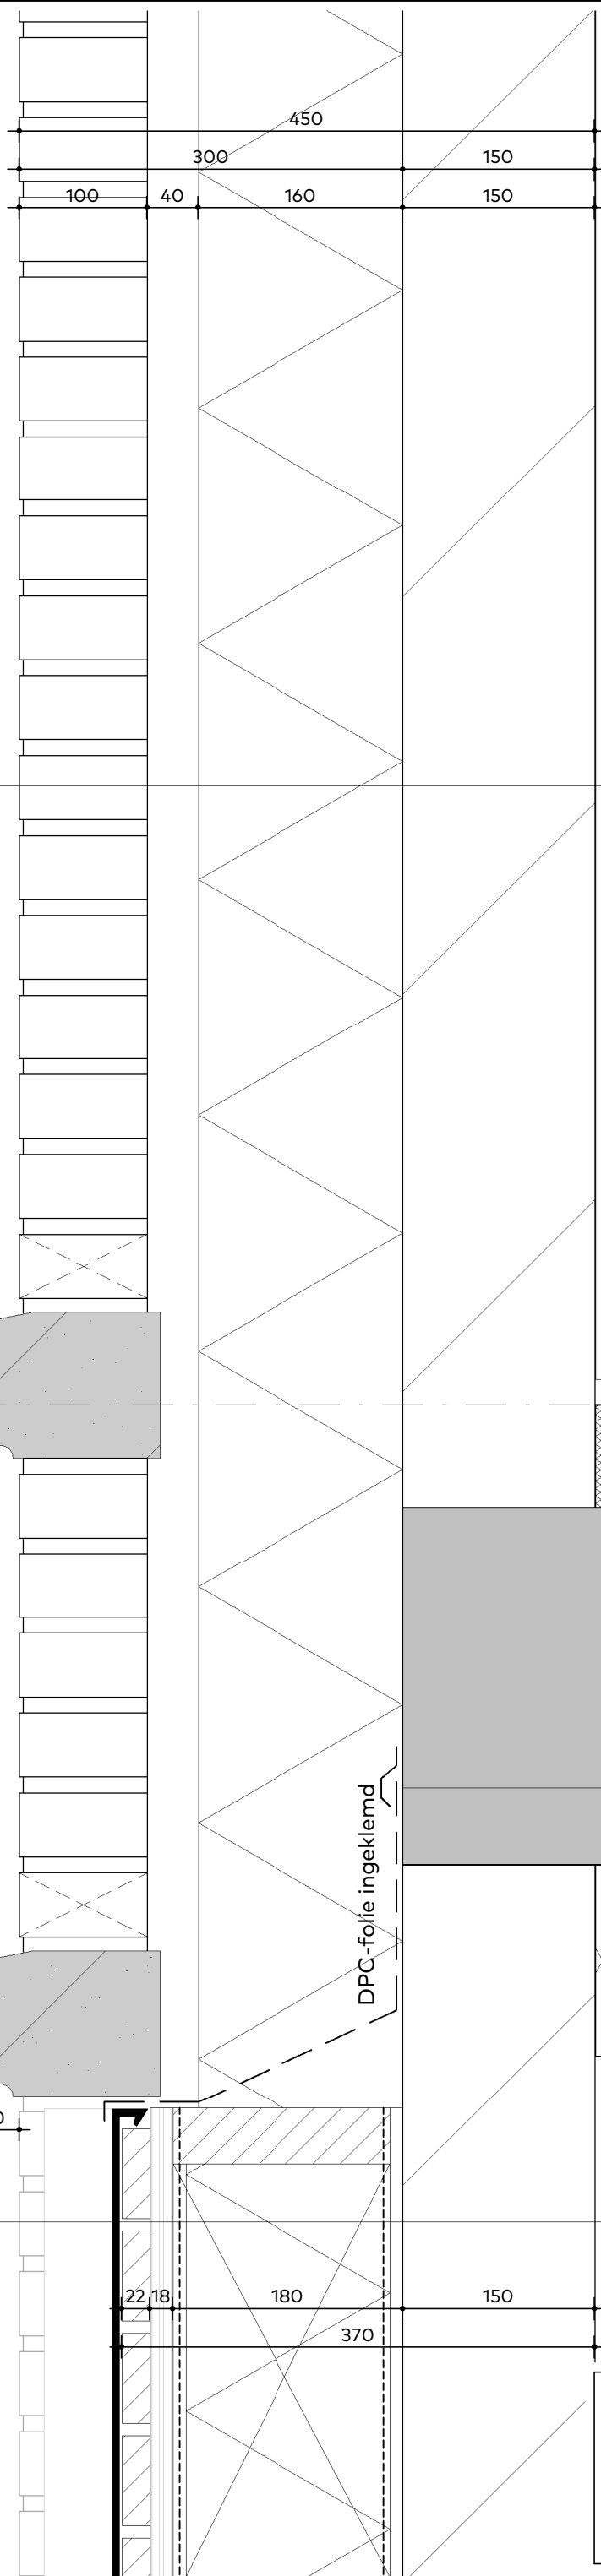

gevelopbouw min. RC 4,7 m<sup>2</sup>\*K/W  
 - 100mm metselwerk  
 - 40mm luchtpouw  
 - 160mm spouwisolatie  
 - 150mm kalkzandsteen

**vloeropbouw**

- vloerafwerking toekomstige bewoner  
 - 80mm zwevende dekplaat  
 - 280mm breedplaatvloer  
 - 150mm heraklith o.g.

Behoort bij besluit van  
 Omgevingsdienst  
 De Vallei  
 Kenmerk: 2023W2273  
 Datum: 25-04-2024

▽ 3000+ bk cementdek.

▽ 2958+ ok spekband

▽ 2920+ bk ruwe vloer

▽ 2640+ ok ruwe vloer

▽ 2458+ ok spekband


gevelopbouw min. RC 4,7 m<sup>2</sup>\*K/W  
 - aluminium  
 - 22mm ruwe delen  
 - 18mm underlayment  
 - waterkerend dampopen folie  
 - 180mm HSB  
 - dampdicht folie  
 - 150mm kalkzandsteen

van Egmond, architecten

schaal: 1:5 datum: 09-11-2023

werknummer: 21239 detailnummer:

**D11**

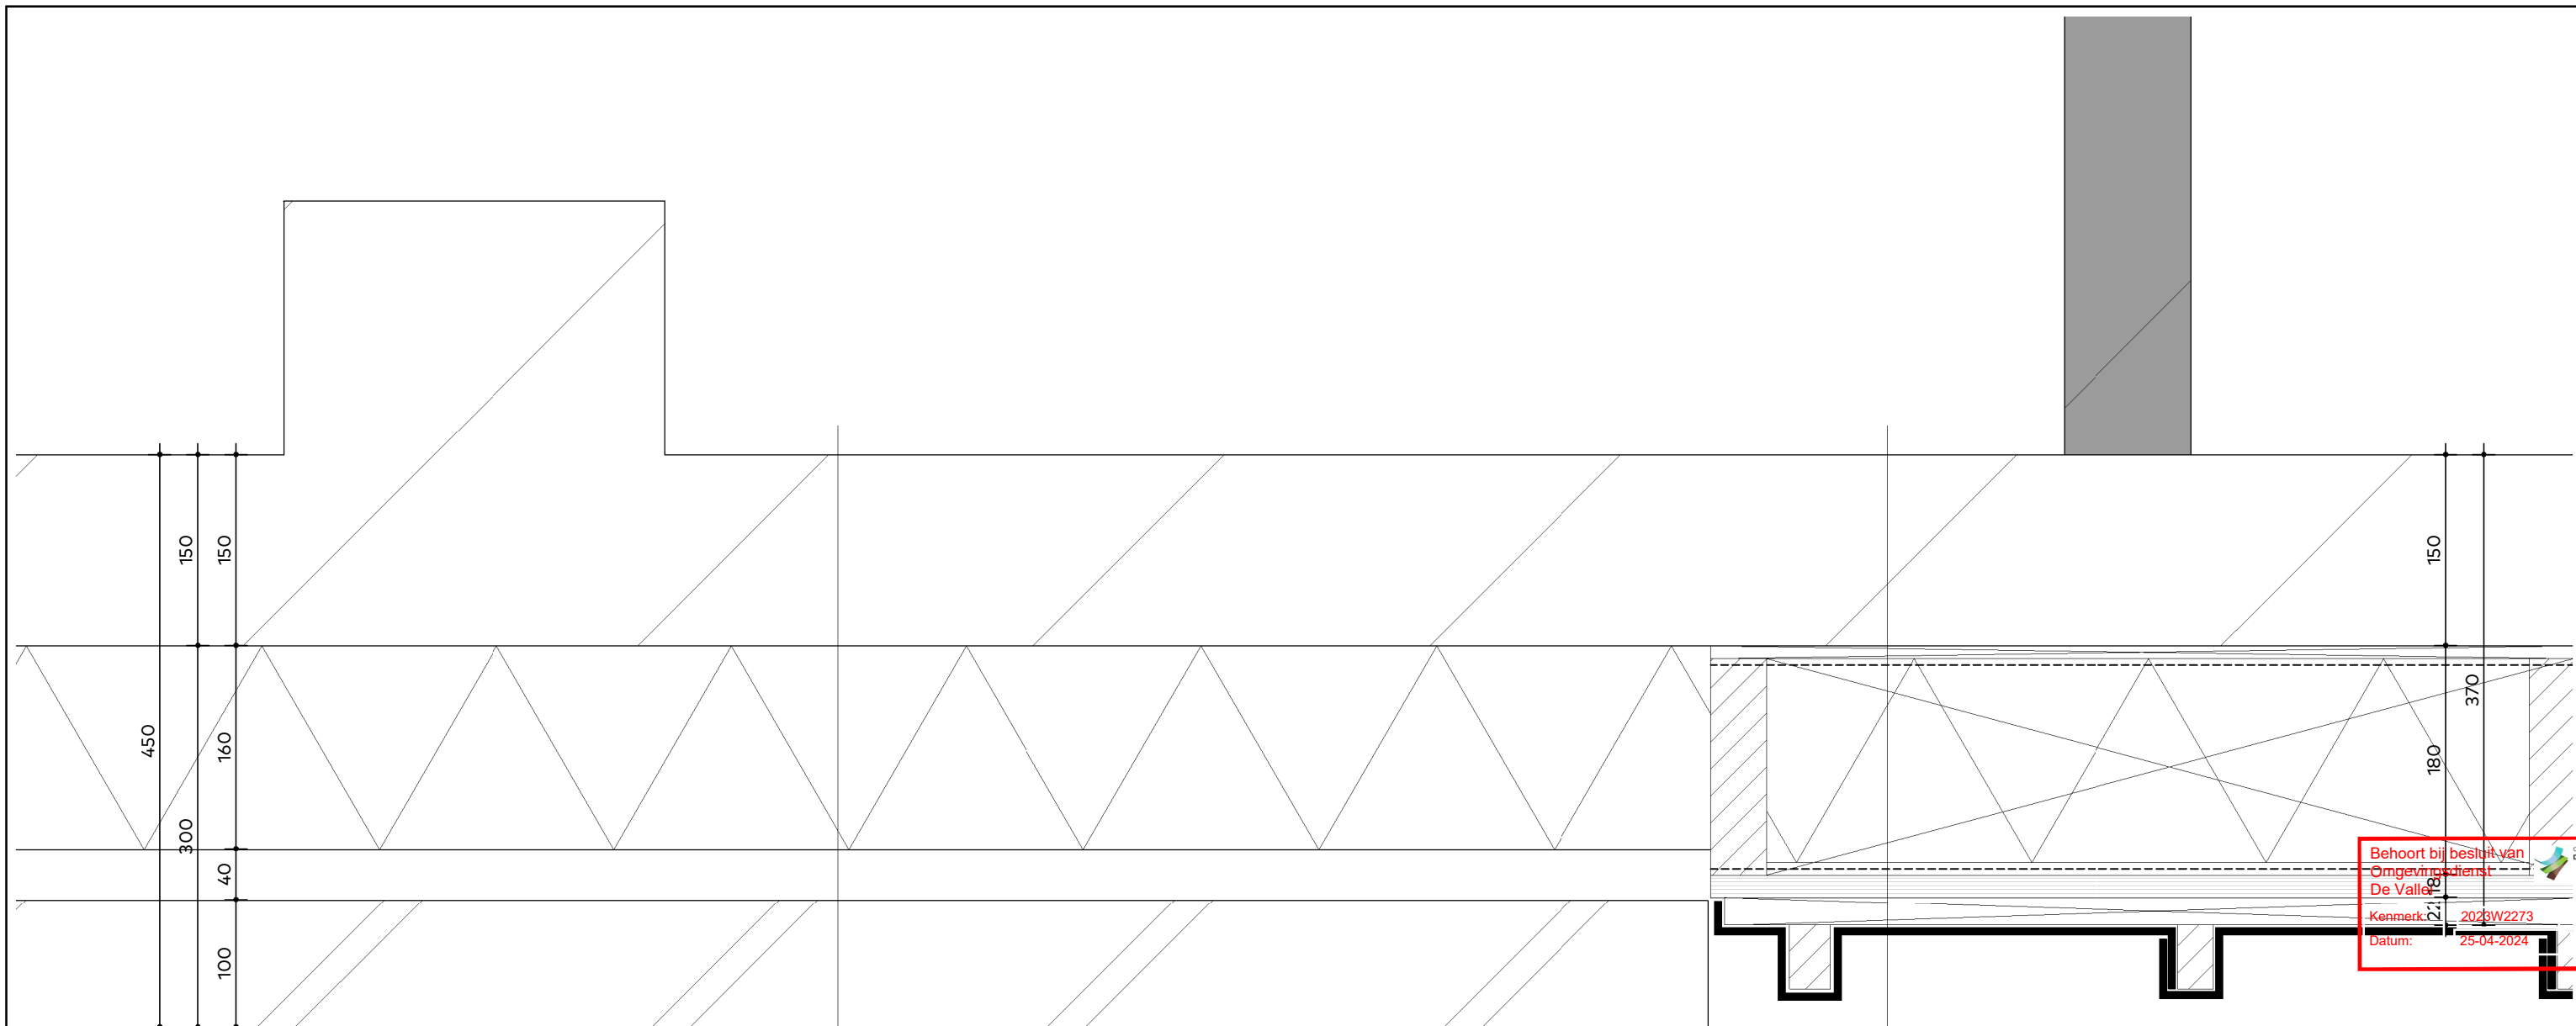

Behoort bij besluit van  
 Omgevingsdienst  
 De Vallei  
 Kenmerk: 2023W2273  
 Datum: 25-04-2024

gevelopbouw min. RC 4,7 m<sup>2</sup>\*K/W  
 - 100mm metselwerk  
 - 40mm luchtspouw  
 - 160mm spouwisolatie  
 - 150mm kalkzandsteen

gevelopbouw min. RC 4,7 m<sup>2</sup>\*K/W  
 - aluminium  
 - 22mm ruwe delen  
 - 18mm underlayment  
 - waterkerend dampopen folie  
 - 180mm HSB  
 - dampdicht folie  
 - 150mm kalkzandsteen

van Egmond, *architecten*  
 schaal: 1:5      datum: 09-11-2023  
 werknummer: 21239      detailnummer:  
D12



▽ 7000+ bk hekwerk

▽ 6036+ ok kozijn

▽ 6000+ bk. cementdek.


▽ 5978+ ok waterslag

▽ 5920+ bk ruwe vloer

▽ 5640+ ok ruwe vloer

▽ 5458+ ok staand metselwerk

▽ 5446+ bk kozijn

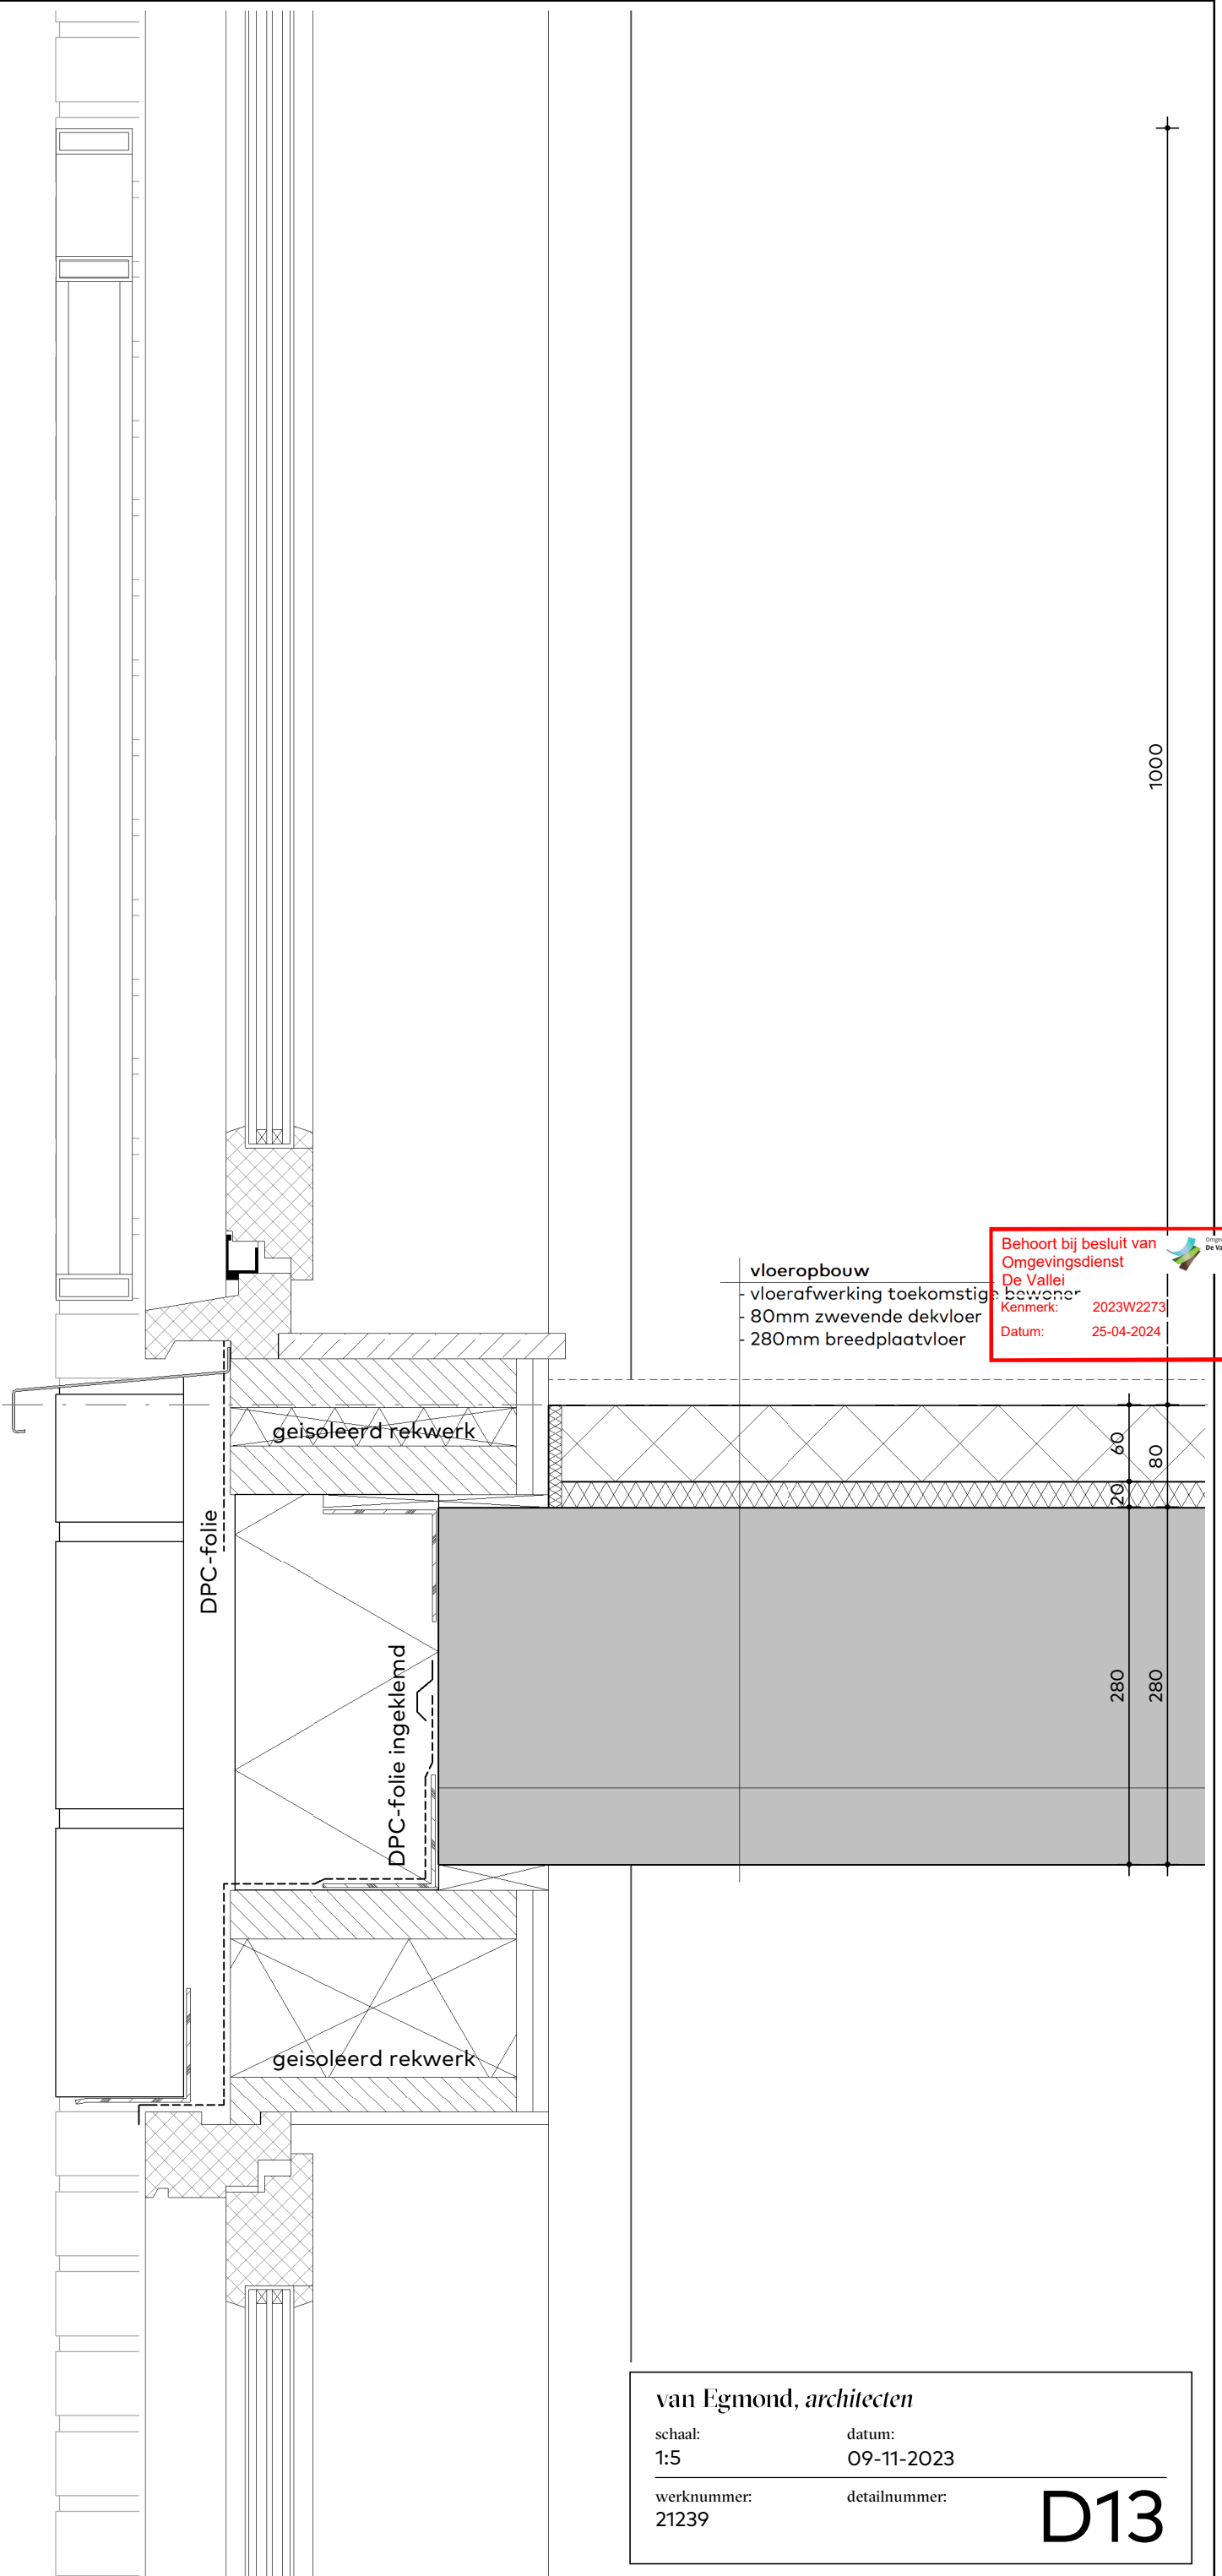

**vloeropbouw**  
 - vloerafwerking toekomstige bewoner  
 - 80mm zwevende dekvloer  
 - 280mm breedplaatvloer

Behoort bij besluit van  
 Omgevingsdienst  
 De Vallei  
 Kenmerk: 2023W2273  
 Datum: 25-04-2024

van Egmond, architecten

schaal:  
1:5

datum:  
09-11-2023

werknummer:  
21239

detailnummer:

**D13**

gevelopbouw min. RC 4,7 m<sup>2</sup>\*K/W  
 - 100mm metselwerk  
 - 40mm luchtspouw  
 - 160mm spouwisolatie  
 - 150mm kalkzandsteen

vloeropbouw  
 - vloerafwerking toekomstige bewoner  
 - 80mm zwevende dekvloer  
 - 280mm breedplaatvloer


Behoort bij besluit van  
 Omgevingsdienst  
 De Vallei  
 Kenmerk: 2023W2273  
 Datum: 25-04-2024

▽ 6000+ bk cementdek.


▽ 5920+ bk ruwe vloer

▽ 5640+ ok ruwe vloer

▽ 5458+ ok staand metselwerk

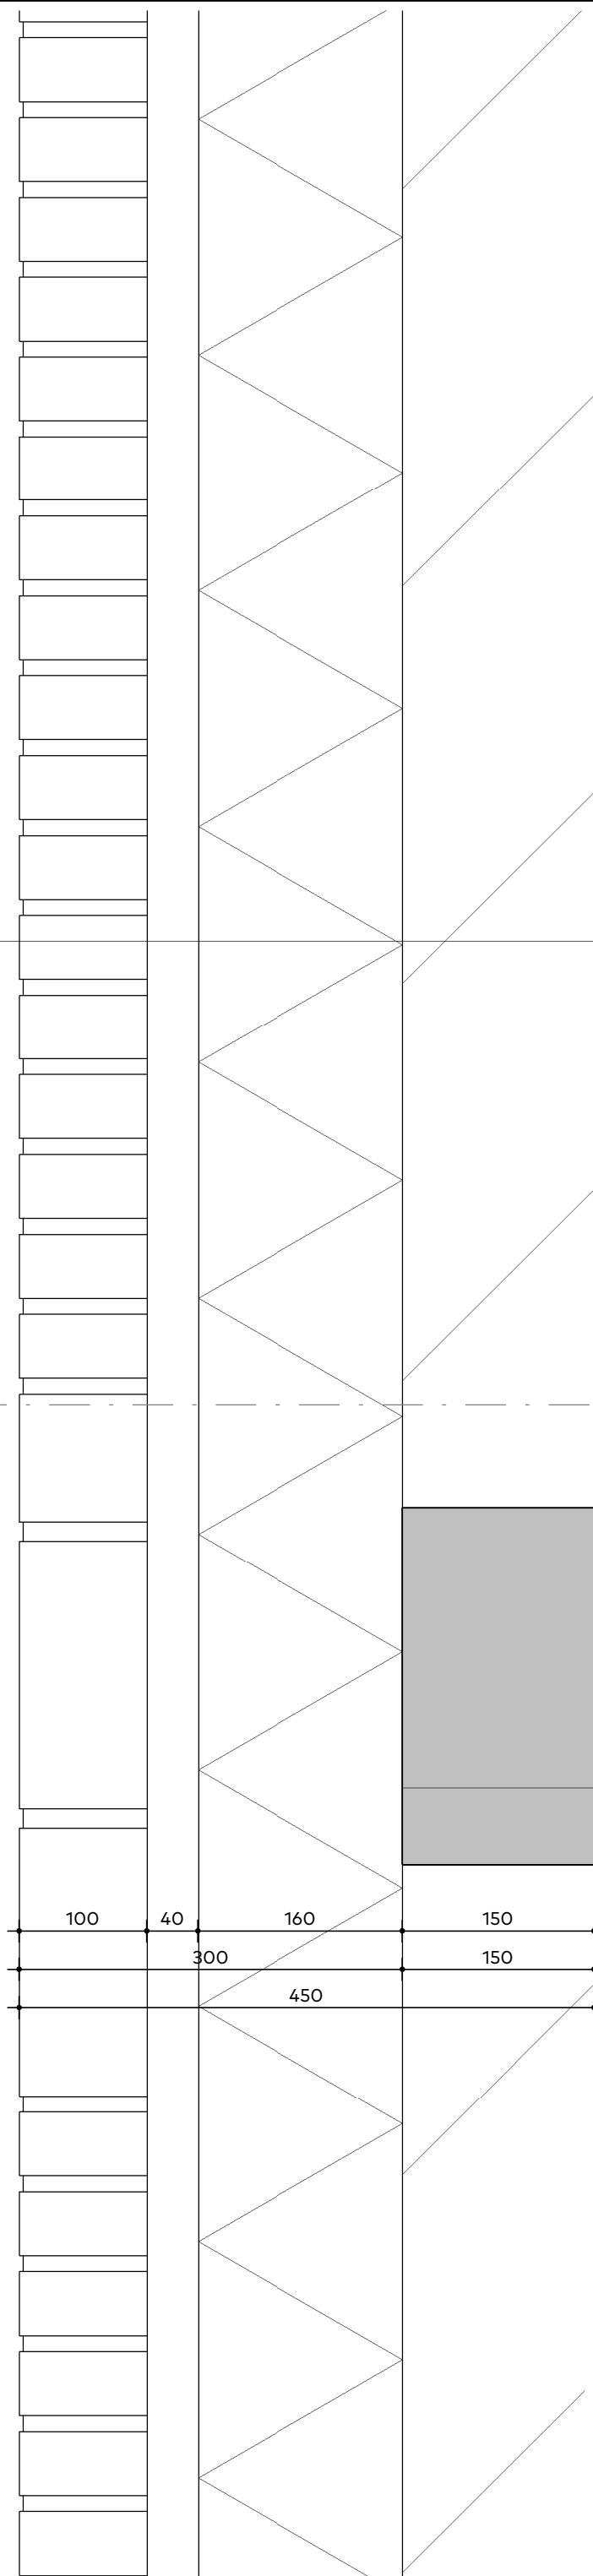

van Egmond, architecten  
 schaal: 1:5      datum: 09-11-2023  
 werknummer: 21239      detailnummer: **D14**

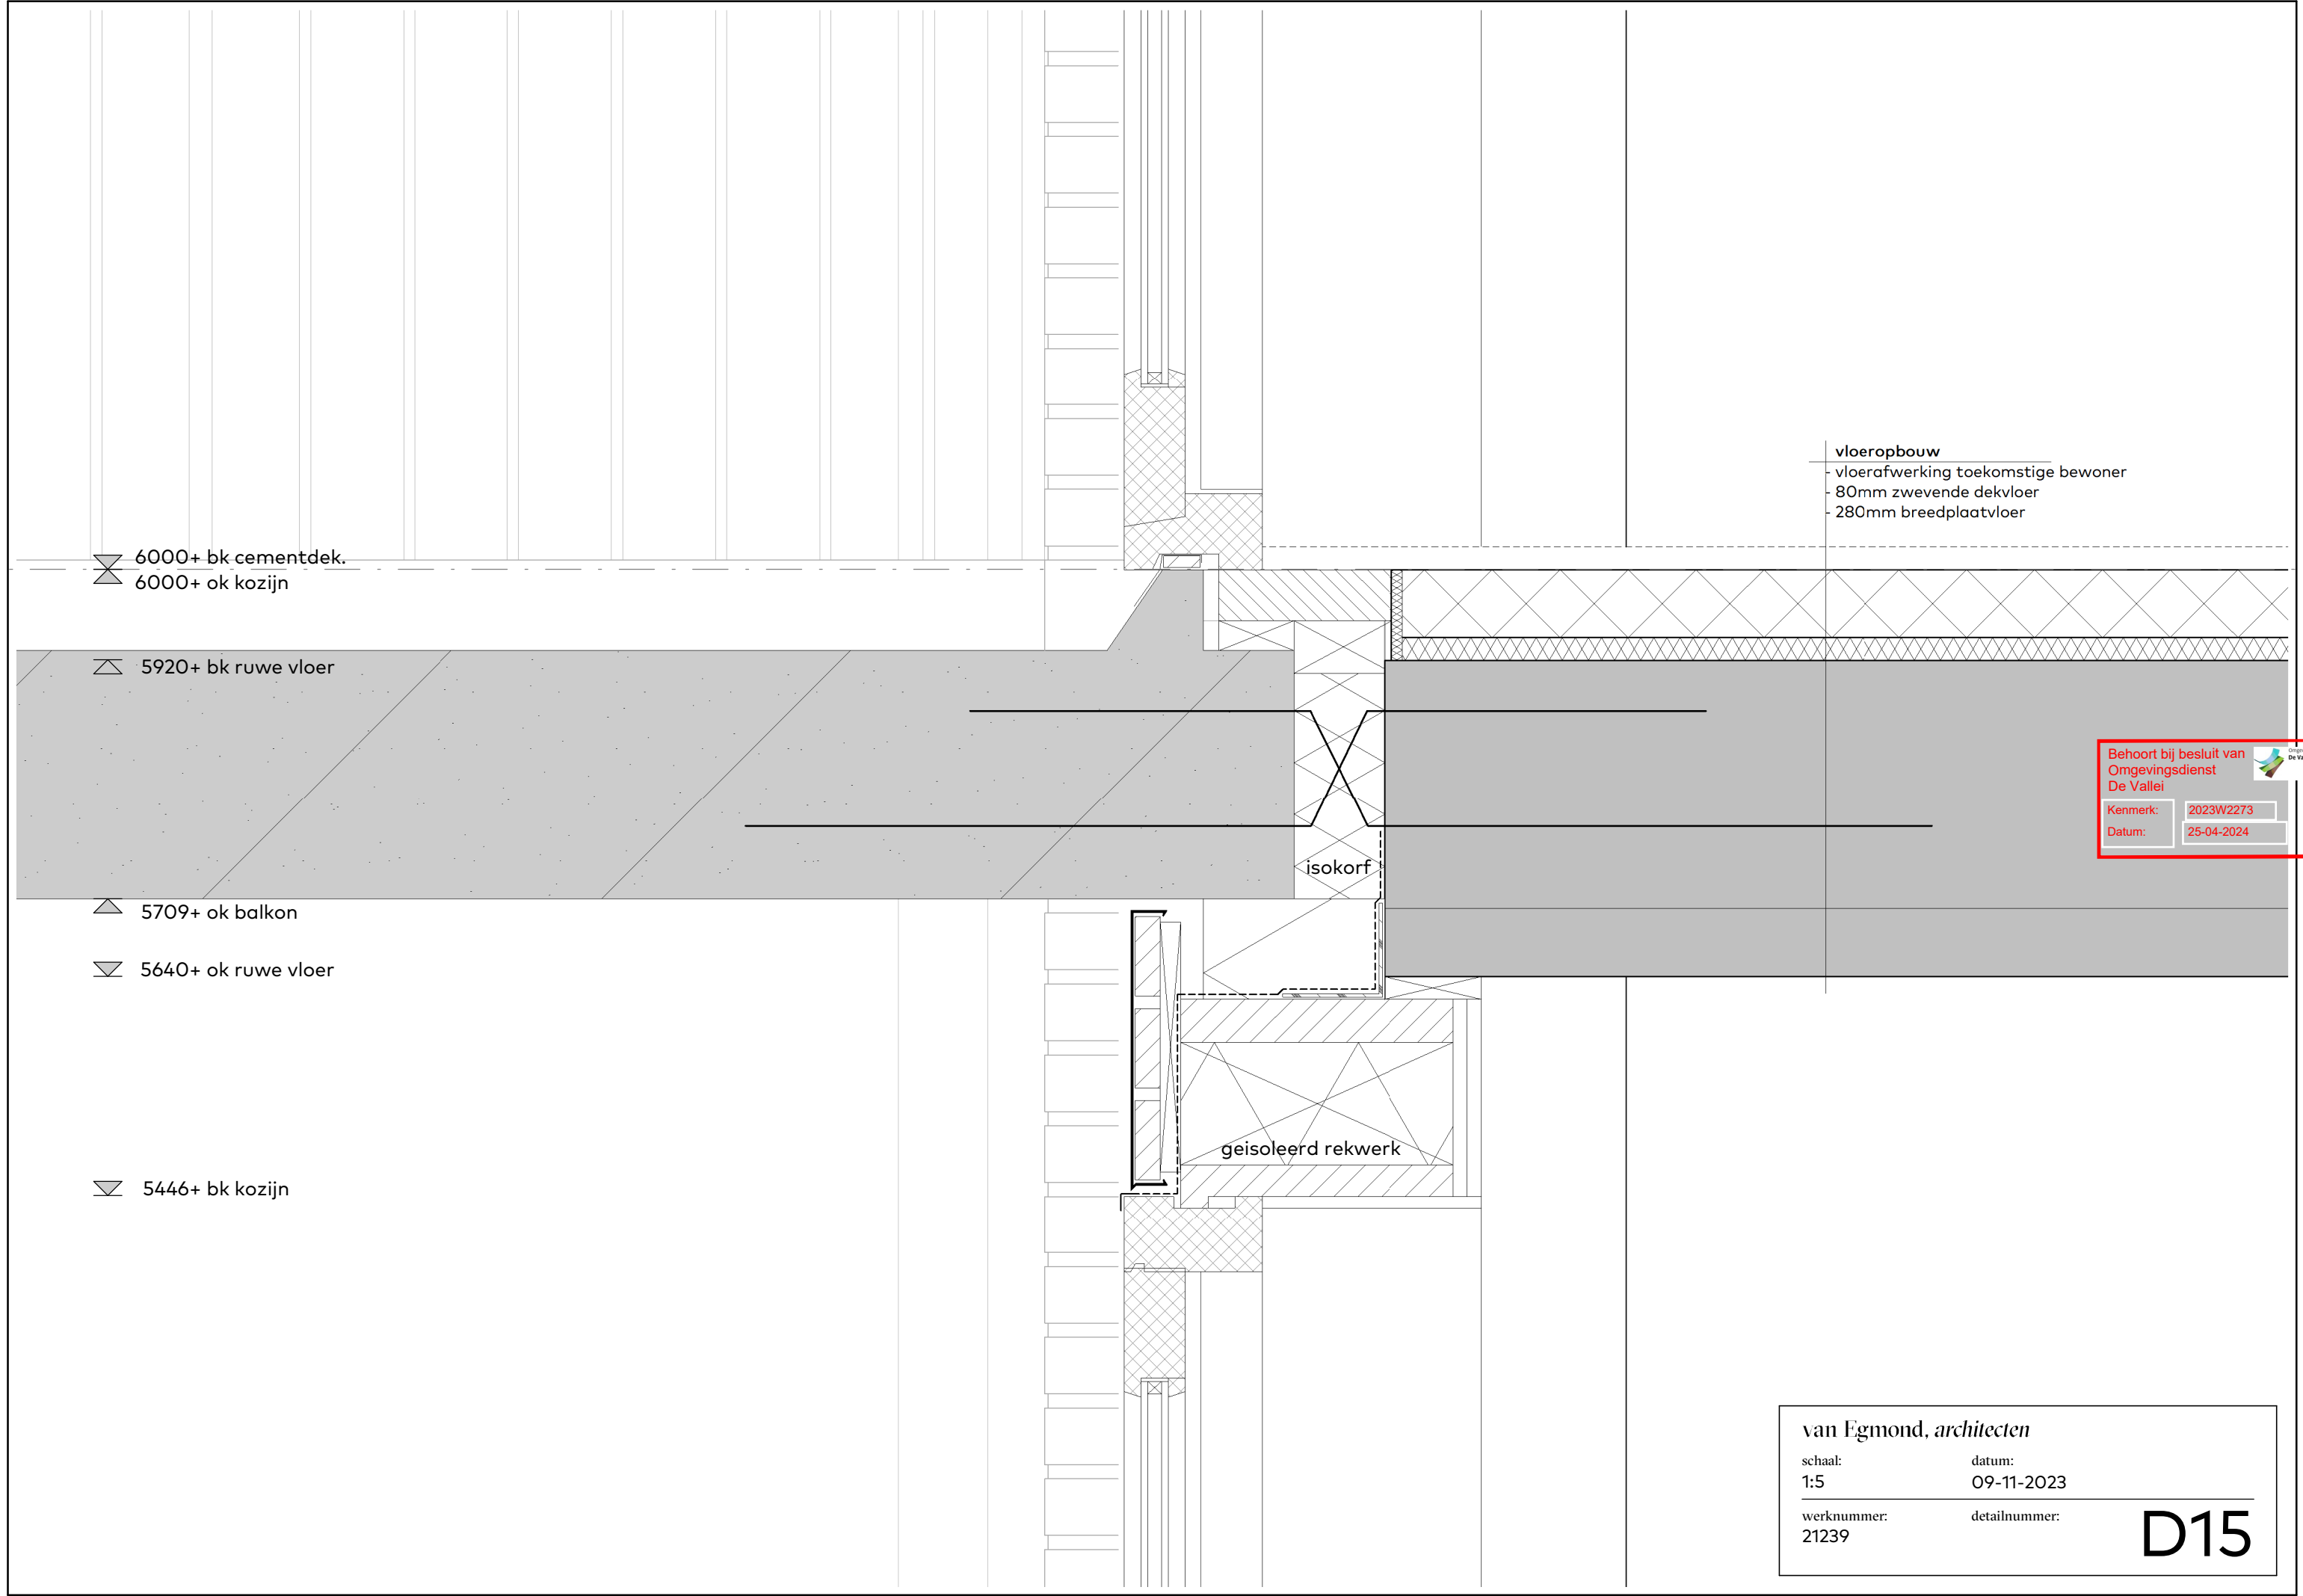

**vloeropbouw**  
 vloerafwerking toekomstige bewoner  
 80mm zwevende dekvloer  
 280mm breedplaatvloer

6000+ bk cementdek.  
 6000+ ok kozijn

5920+ bk ruwe vloer

5709+ ok balkon

5640+ ok ruwe vloer

5446+ bk kozijn

isokorf

geïsoleerd rekwerk

Behoort bij besluit van  
 Omgevingsdienst  
 De Vallei


Kenmerk: 2023W2273  
 Datum: 25-04-2024

van Egmond, architecten

schaal: 1:5      datum: 09-11-2023

werknnummer: 21239      detailnummer: **D15**

▽ 7009+ bk hekwerk

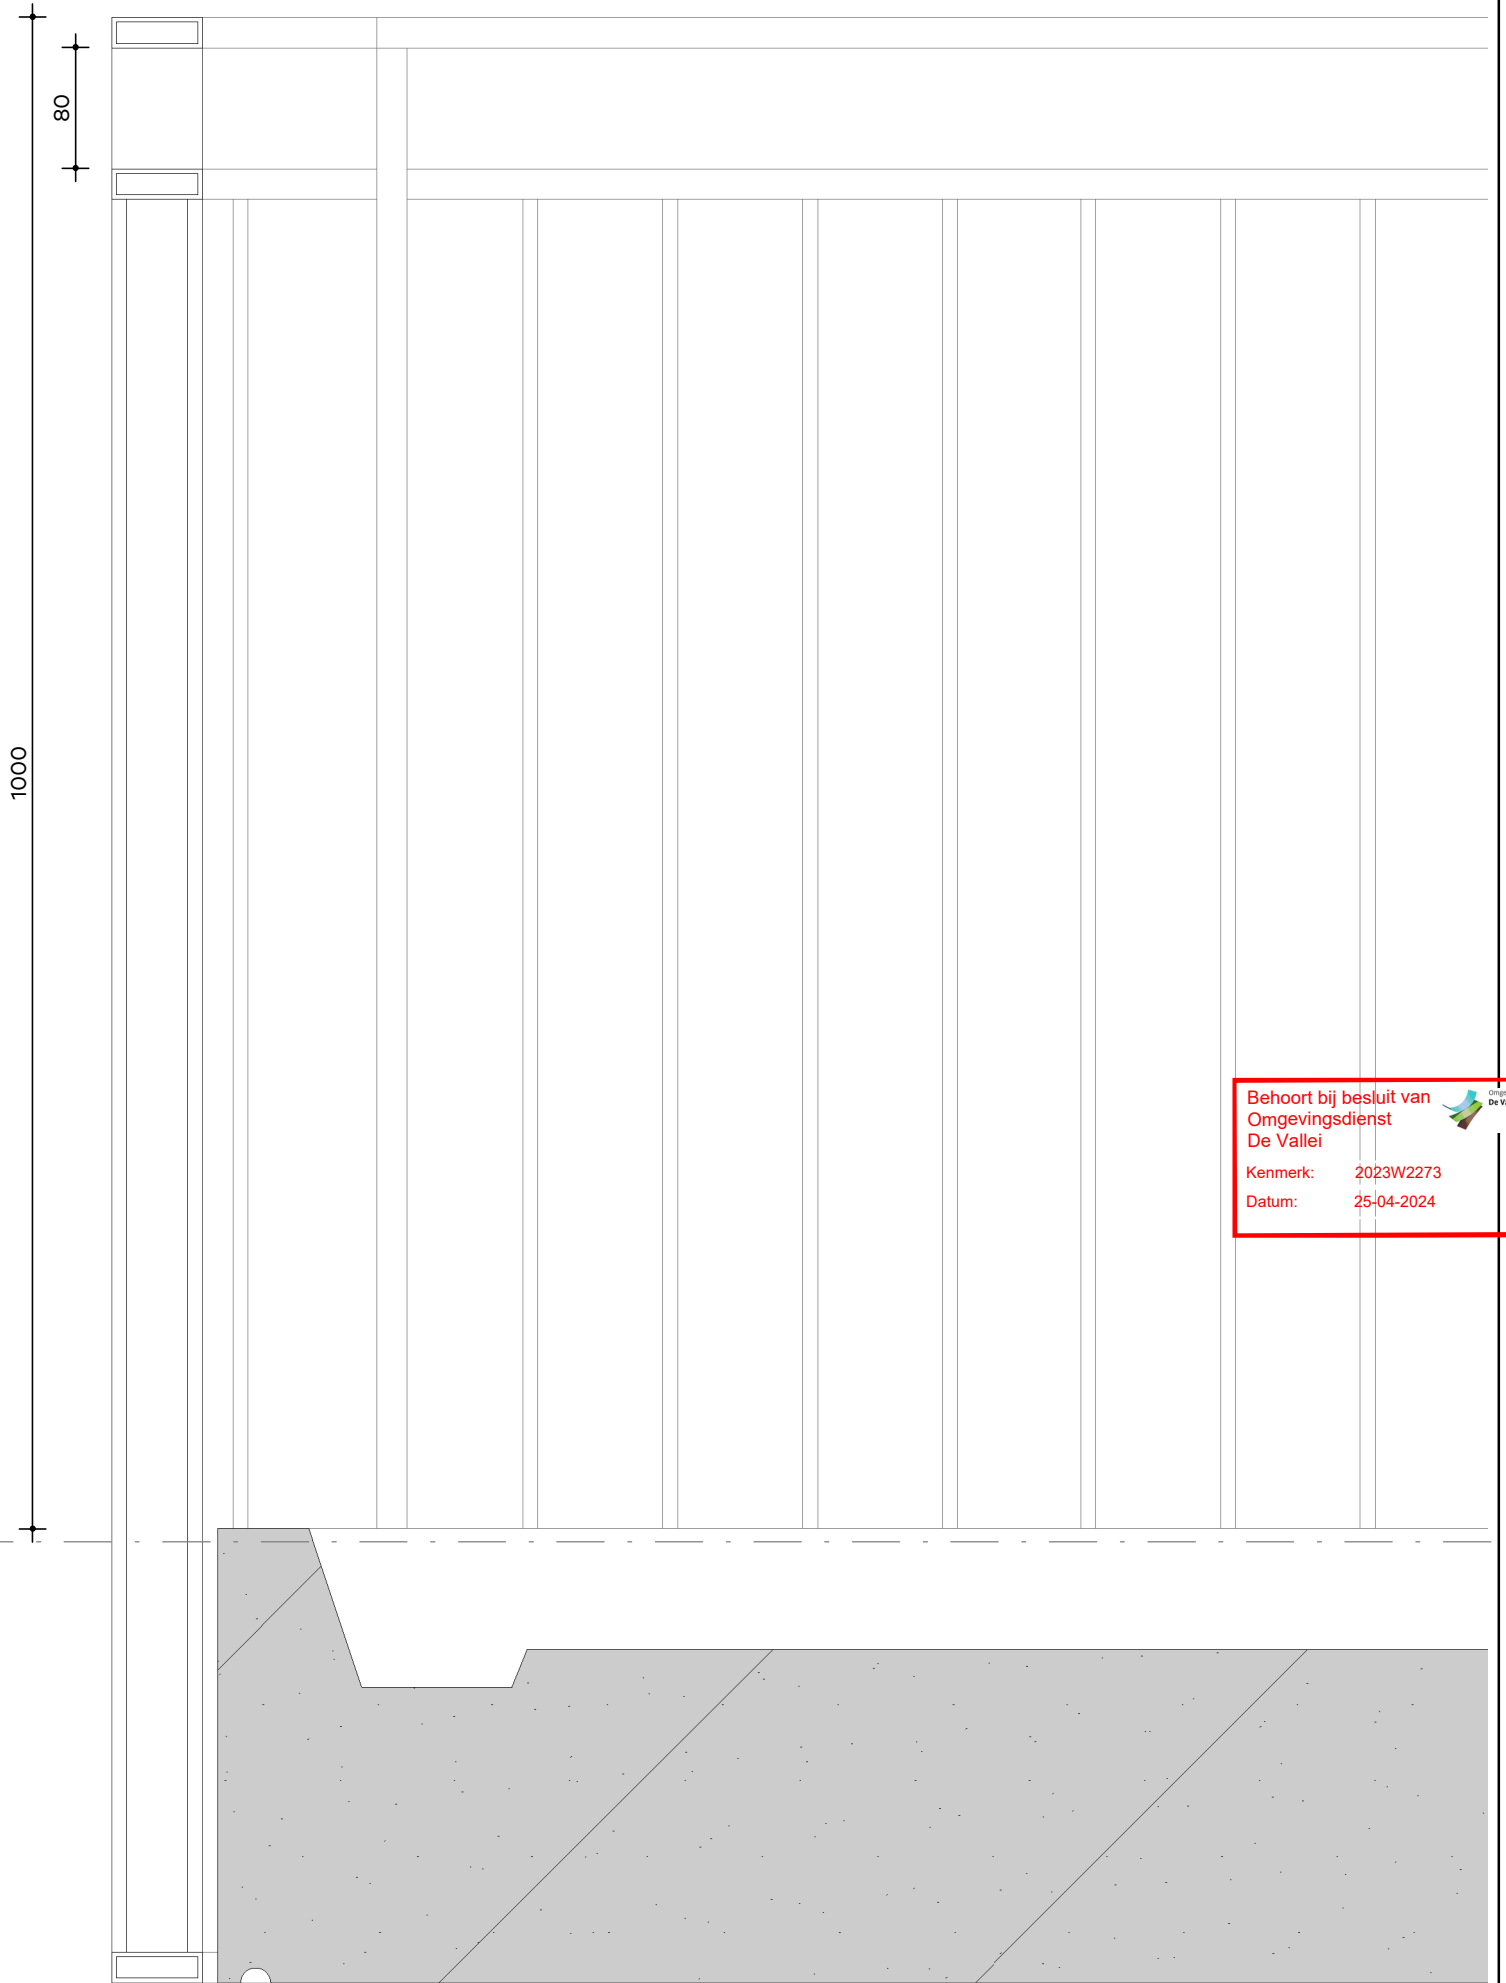

Behoort bij besluit van  
Omgevingsdienst  
De Vallei

Kenmerk: 2023W2273  
Datum: 25-04-2024

▽ 6009+ bk balkonplaat

▽ 5709+ ok balkonplaat

dakrand

- EPDM
- 18mm multiplex

aluminium daktrim

▽ 12425+ bk daktrim

gasbeton

dakopbouw min. RC 6,3 m<sup>2</sup>\*K/W

- EPDM
- 300mm isolatie op afschot
- 250mm breedplaatvloer

100

70

160

100

Behoort bij besluit van  
Omgevingsdienst  
De Vallei

Kenmerk: 2023W2273  
Datum: 25-04-2024

▽ 11890+ bk ruwe vloer

▽ 11834+ ok stand metselwerk

30

100

40

160

DPC-  
folie  
ingekleemd

▽ 11640+ ok ruwe vloer

o.s.

geïsoleerd  
rekwerk

▽ 11459+ ok spekband

▽ 11446+ bk kozijn

van Egmond, architecten


schaal:  
1:5

datum:  
09-11-2023

werknummer:  
21239

detailnummer:

D17

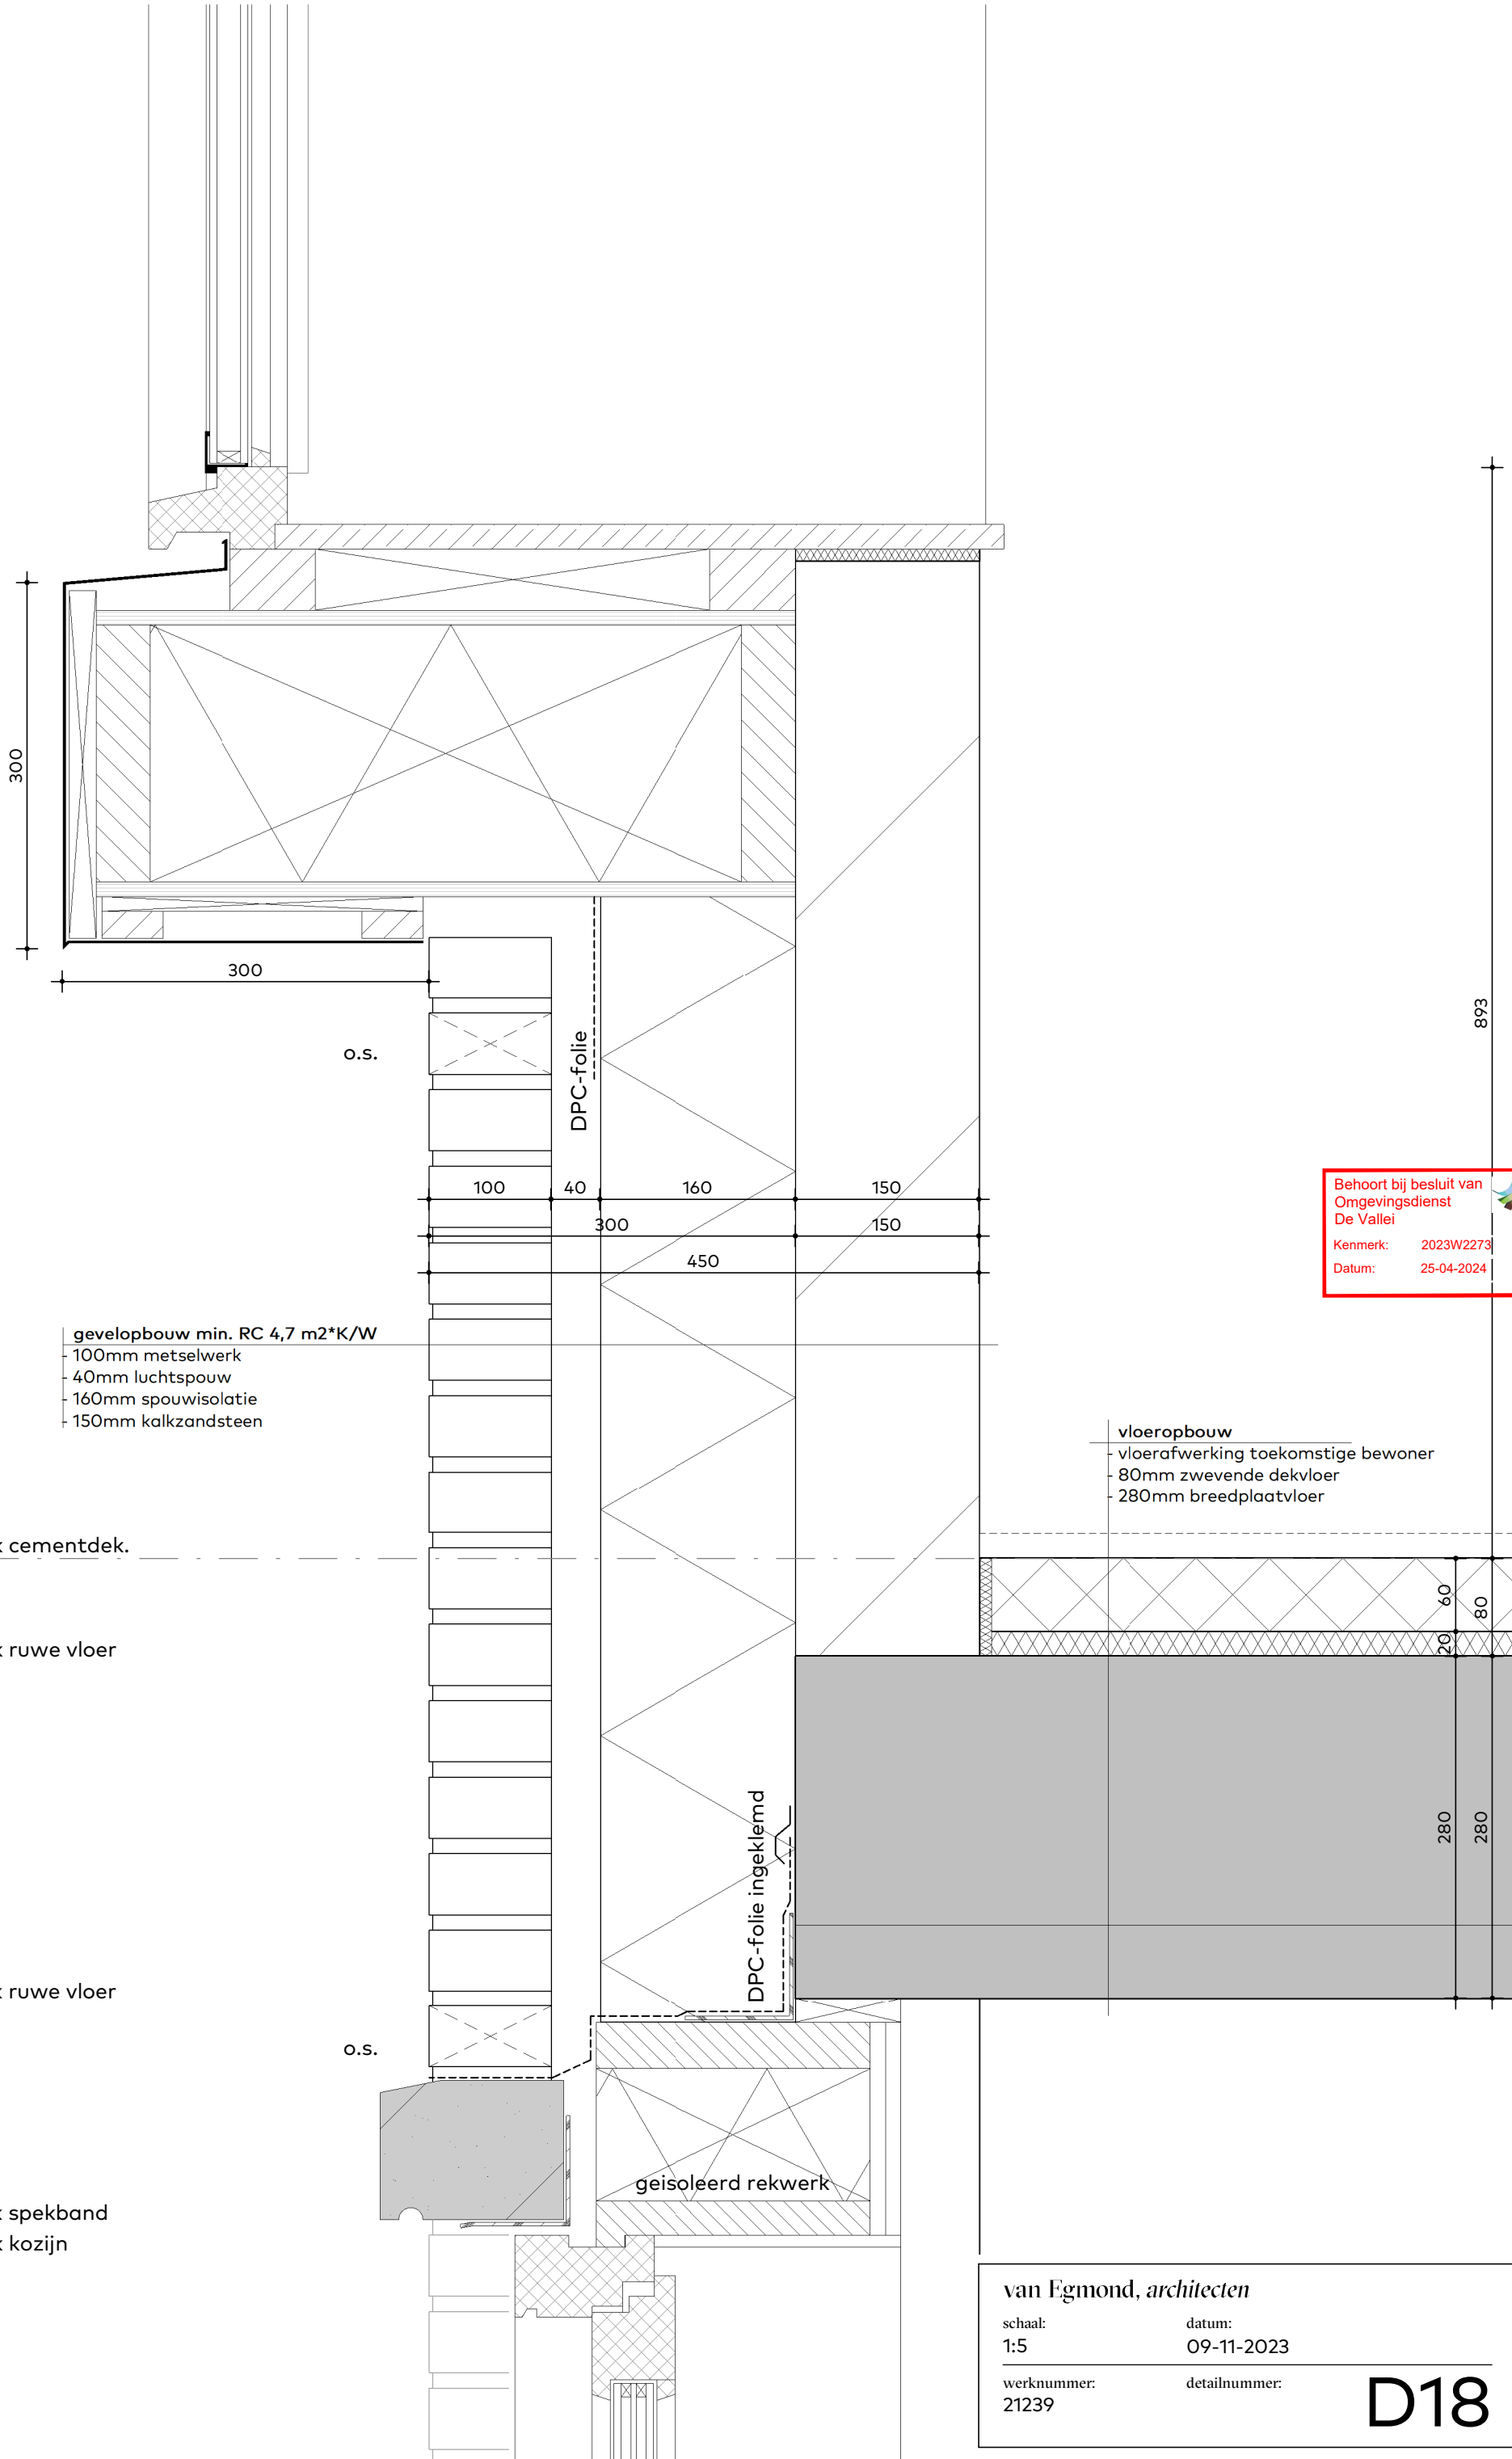

gevelbouw min. RC 4,7 m<sup>2</sup>\*K/W  
 - 100mm metselwerk  
 - 40mm luchtspouw  
 - 160mm spouwisolatie  
 - 150mm kalkzandsteen

vloerbouw  
 - vloerafwerking toekomstige bewoner  
 - 80mm zwevende dekvloer  
 - 280mm breedplaatvloer

▽ 9000+ bk cementdek.

▽ 8920+ bk ruwe vloer

▽ 8640+ ok ruwe vloer

▽ 8458+ ok spekband

▽ 8446+ bk kozijn


Behoort bij besluit van  
 Omgevingsdienst  
 De Vallei  
 Kenmerk: 2023W2273  
 Datum: 25-04-2024

van Egmond, architecten

schaal: 1:5 datum: 09-11-2023

werknummer: 21239 detailnummer:

D18

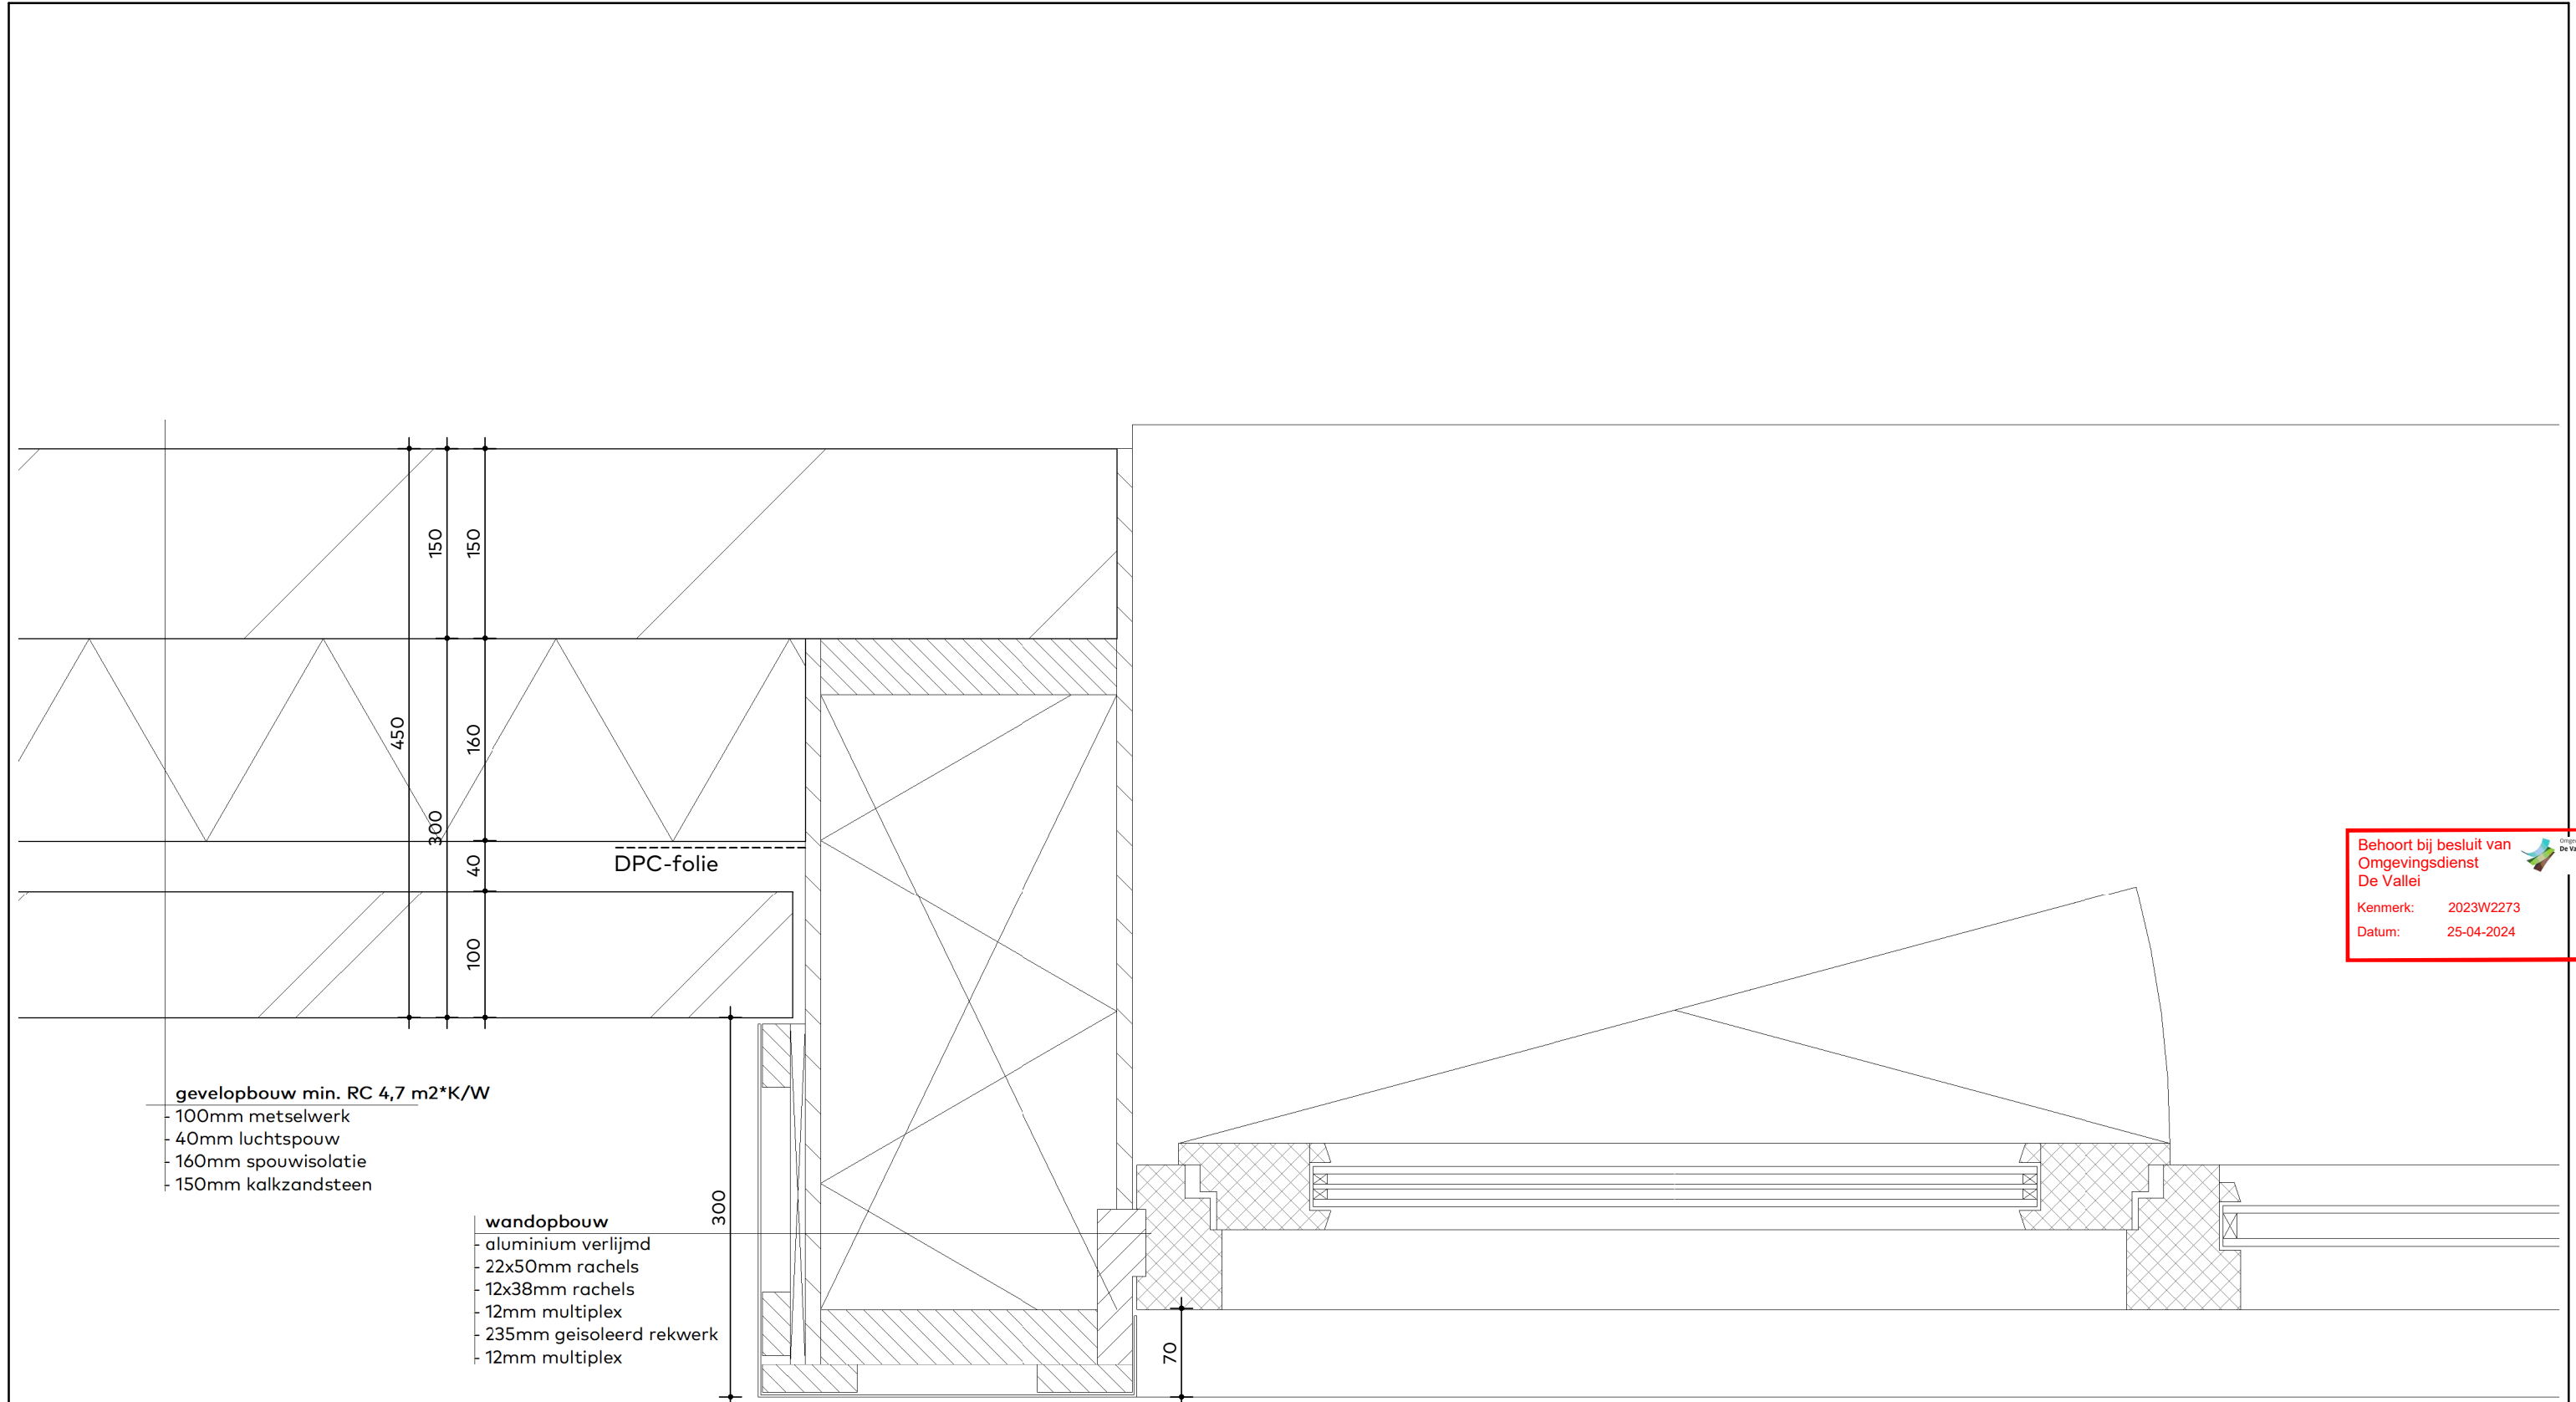

gevelopbouw min. RC 4,7 m<sup>2</sup>\*K/W  
 - 100mm metselwerk  
 - 40mm luchtspouw  
 - 160mm spouwisolatie  
 - 150mm kalkzandsteen

wandopbouw  
 - aluminium verlijmd  
 - 22x50mm rachels  
 - 12x38mm rachels  
 - 12mm multiplex  
 - 235mm geïsoleerd rekwerk  
 - 12mm multiplex

DPC-folie

Behoort bij besluit van  
 Omgevingsdienst  
 De Vallei

Kenmerk: 2023W2273  
 Datum: 25-04-2024

van Egmond, architecten

schaal: 1:5      datum: 09-11-2023

werknnummer: 21239      detailnummer: **D19**