



Begane grondvloer
 Exacte positie en dimensionering leidingen vlgs. installateur

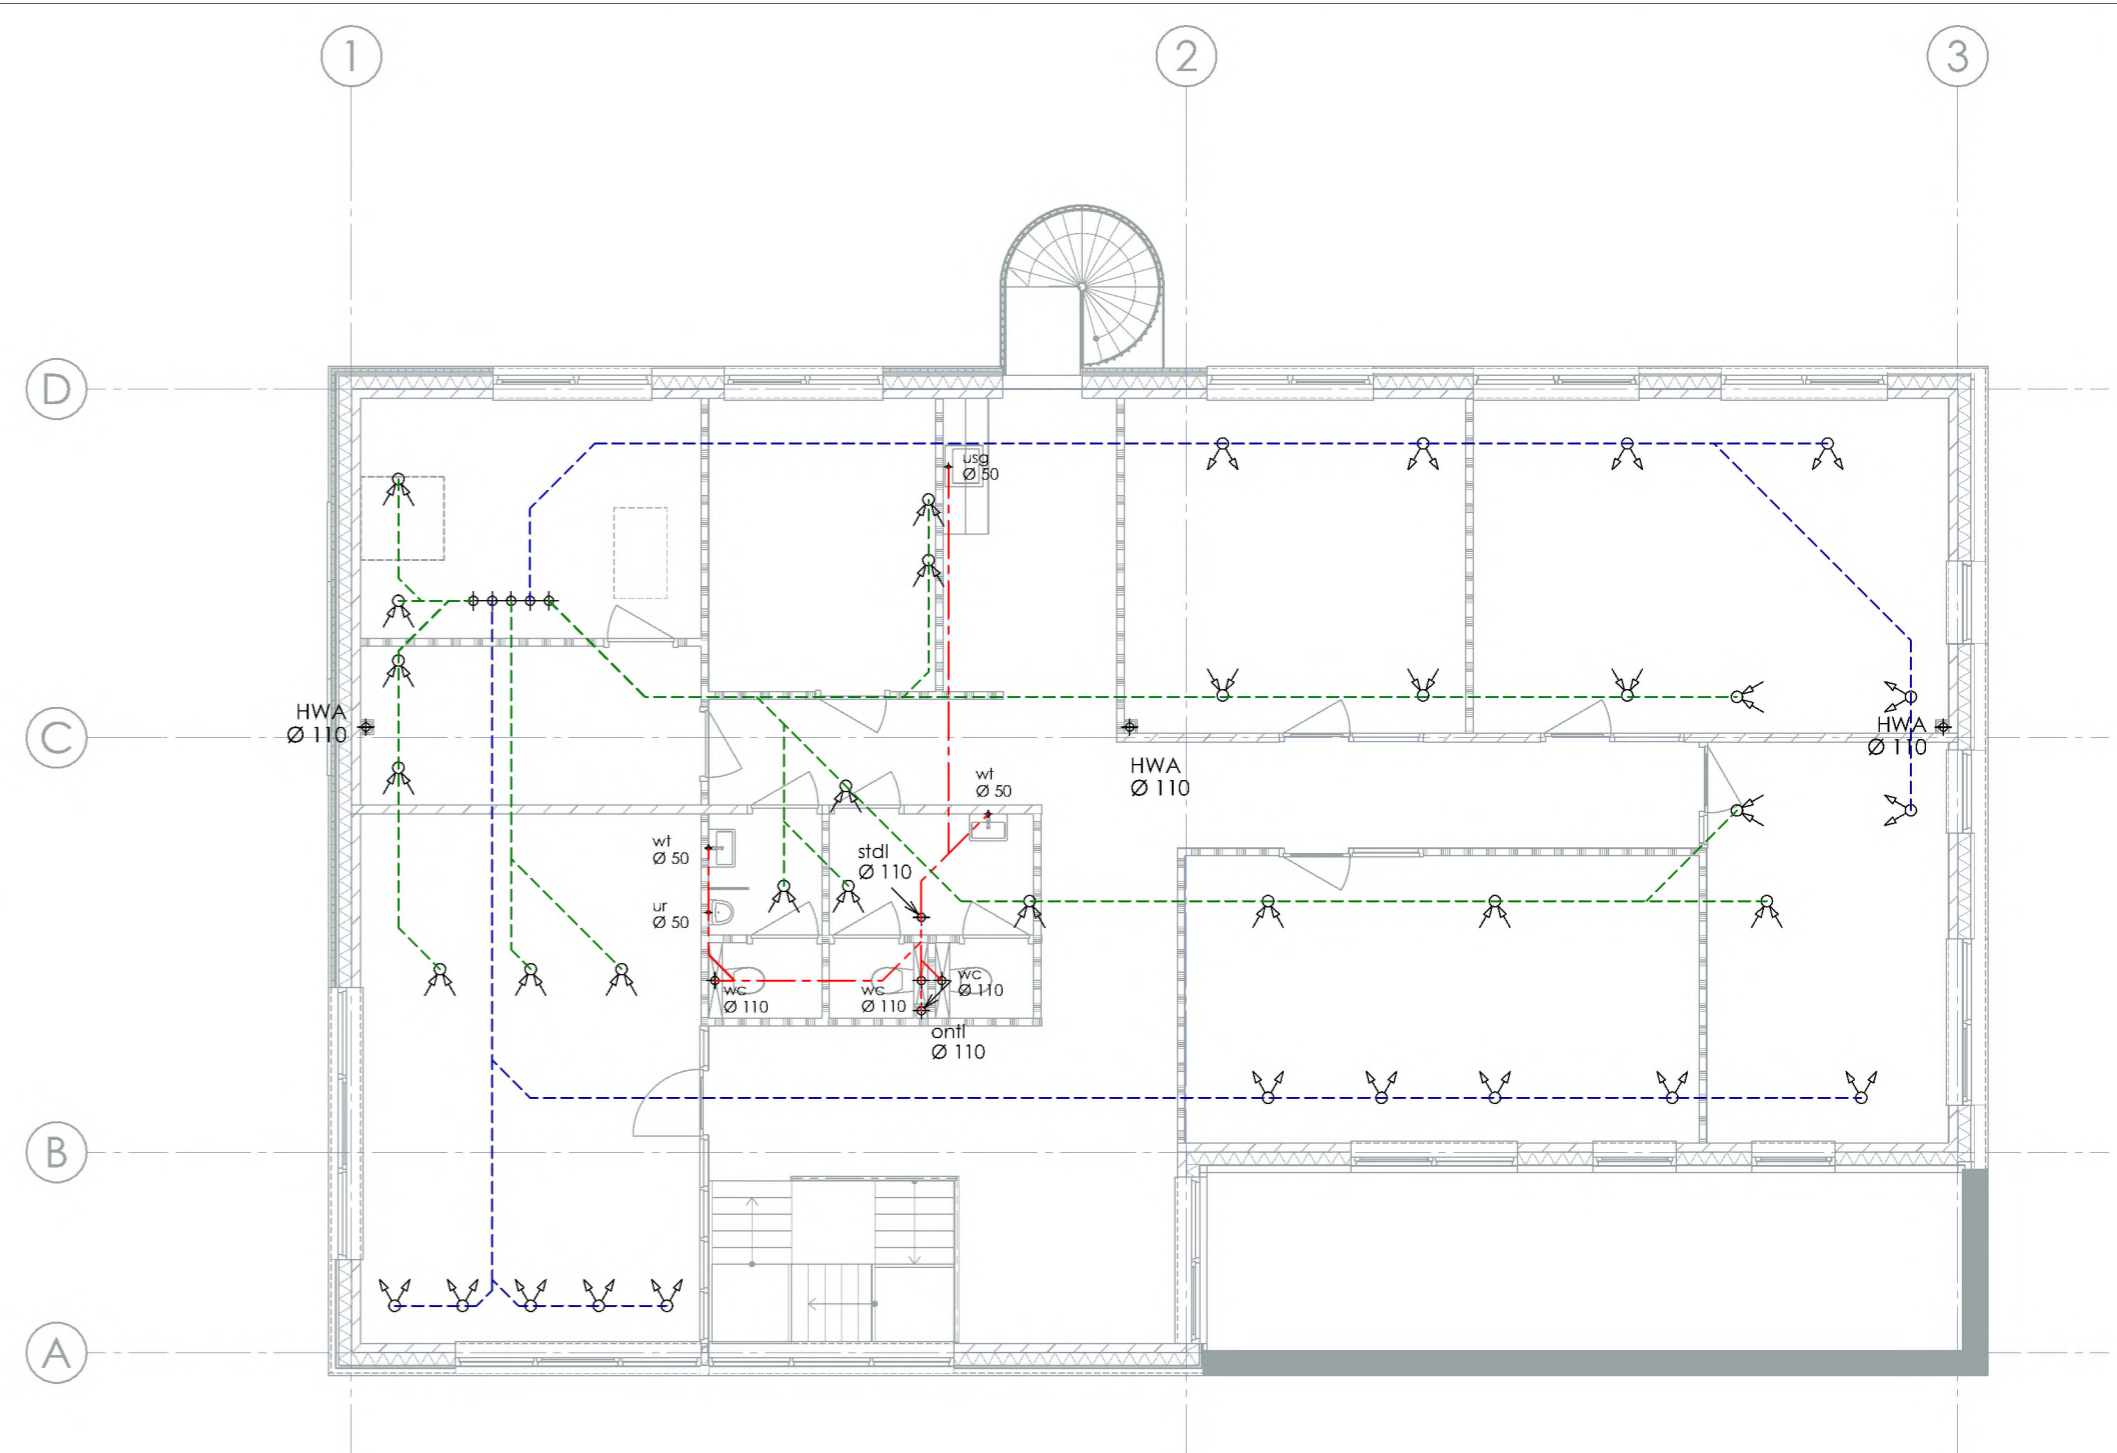

Verdiepingsvloer
 Exacte positie en dimensionering leidingen vlgs. installateur
 riolering instorten in breedplaatvloer
 ventilatiekanalen aanbrengen boven systeemplafond / onder vloer

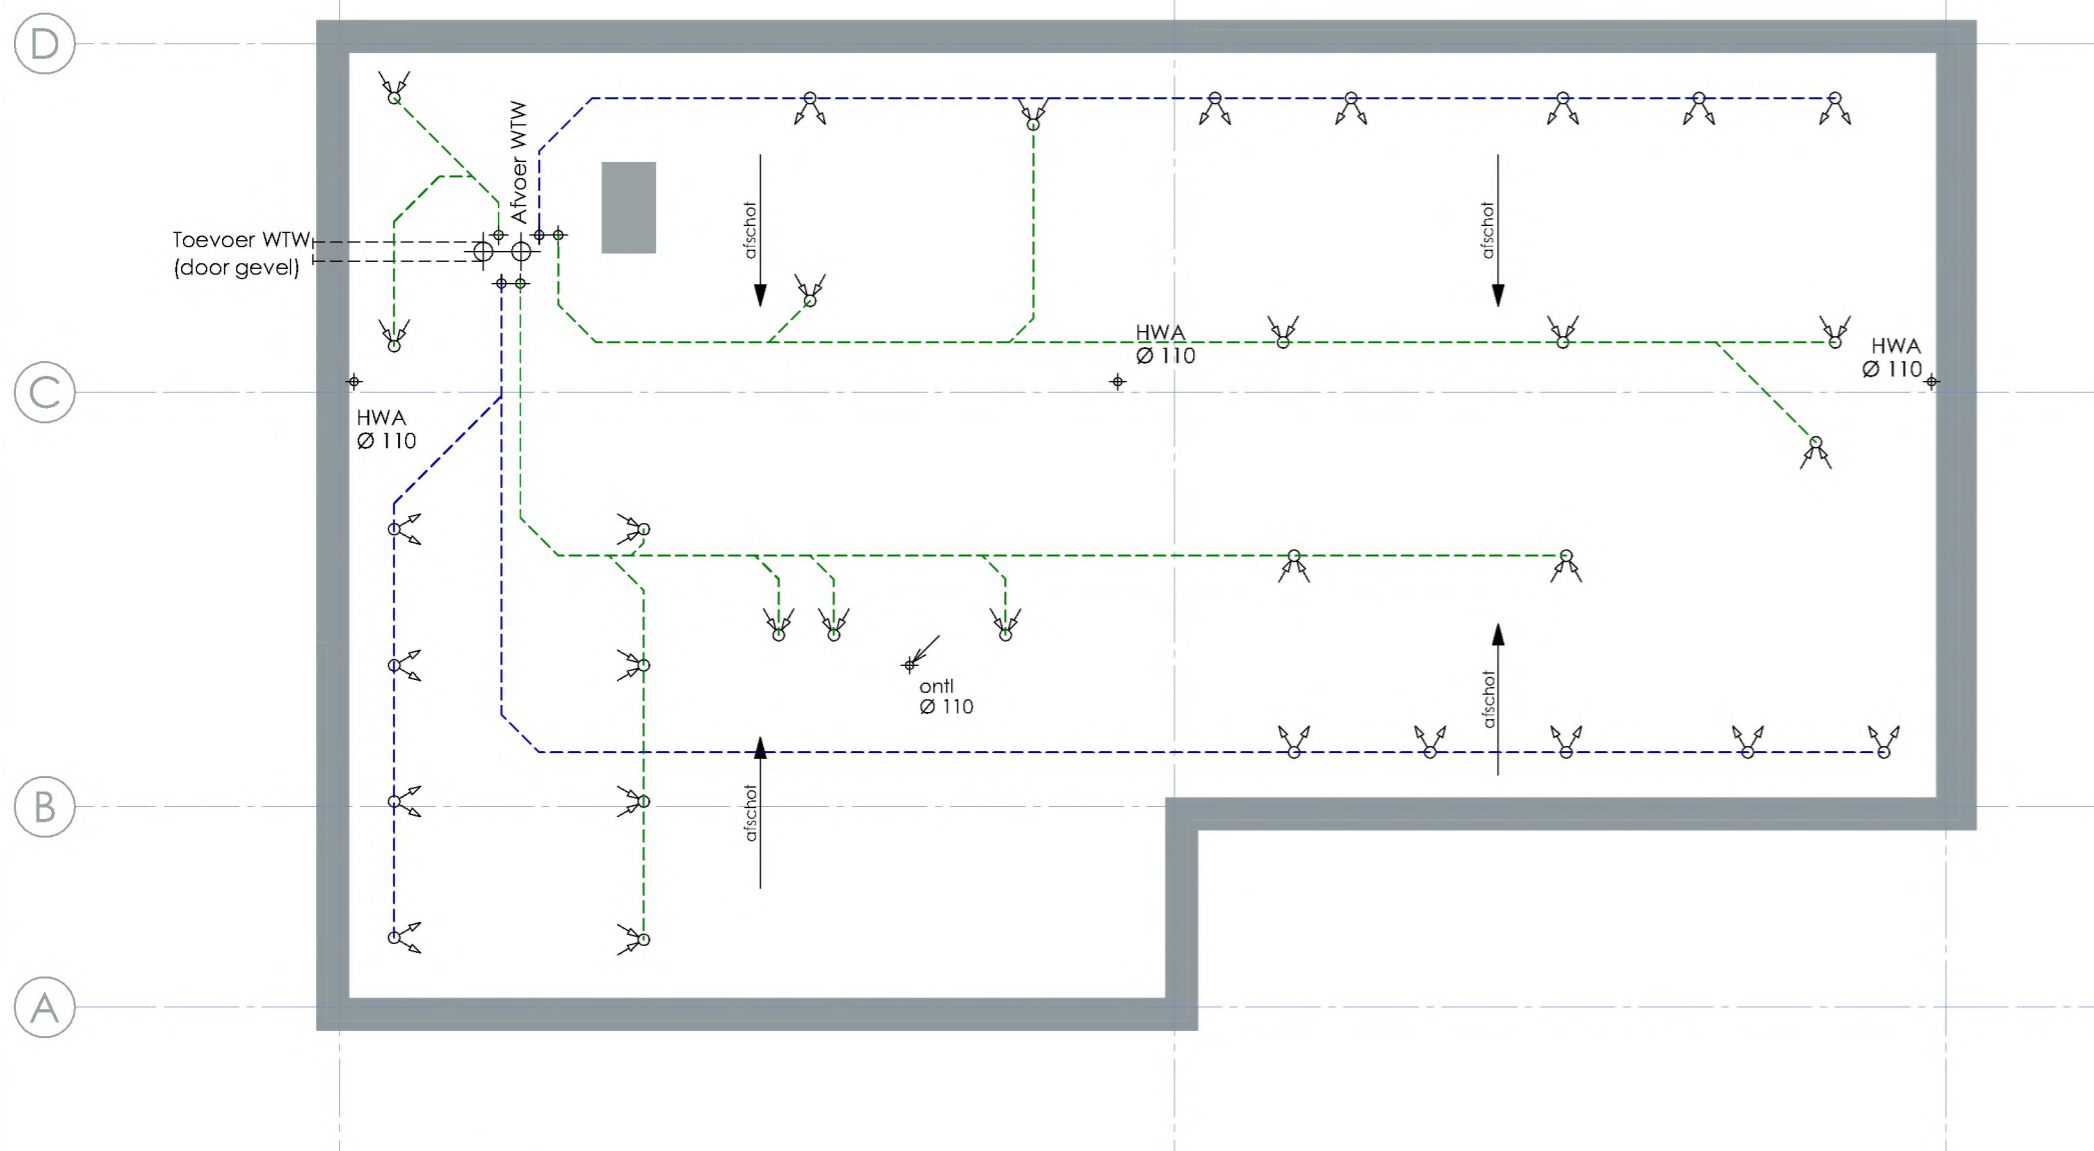

Dakoverzicht
 Exacte positie en dimensionering leidingen vlgs. installateur
 ventilatiekanalen aanbrengen boven systeemplafond / onder vloer

<i>project</i>	Nieuwbouw kantoor Renewi Moerdijk		
<i>omschrijving</i>	Nieuwbouw kantoor Renewi aan de Middenweg, 4782 PM Moerdijk		
<i>opdrachtgever</i>	Renewi		
<i>projectnummer</i>	22057		
<i>formaat/schaal</i>	A2 1:100		
<i>datum</i>	21-12-2022	<i>revisie</i>	
<i>tekening nr.</i>	DO-03	<i>fase</i>	Definitief Ontwerp
<i>onderwerp</i>	Leidingoverzichten		

buroSALT b.v.
 Houkkade 7
 4463 AC Goes
 tel: 0113226190
 e-mail: info@buroSALT.nl
 internet: www.buroSALT.nl

