


Locatie

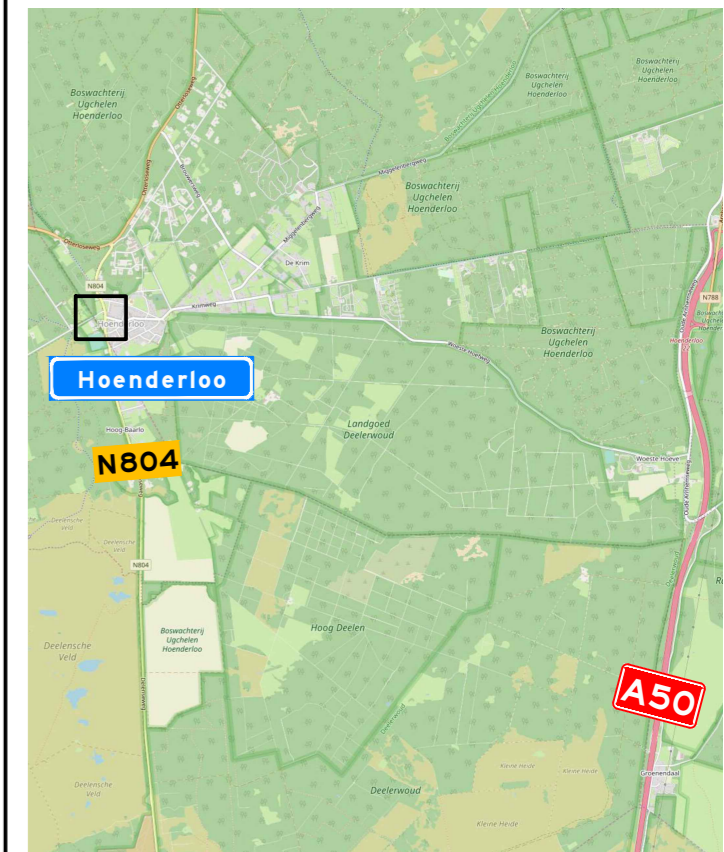

Opmerkingen

- afplakken/afkruisen conflicterende bebording
- de locatie van bebording is indicatief, de exacte locatie wordt in het werk bepaald

Verklaring

- werkruimte
- aanwezige bebording



Versie: 0.1 Omschrijving Concept  
 15-03-24 Getekend: COU Controle: RVI 2e controle: Vrijgegeven:



Project: BAM Apeldoornseweg

Onderdeel: Verkeersmaatregelen

Schaal: 1:1000 Formaat: A2  
 Tekening nummer: PR04203-01A01-0.1 Blad 1 van 1