



Hemelwater via bestaand dak afvoeren naar as 1

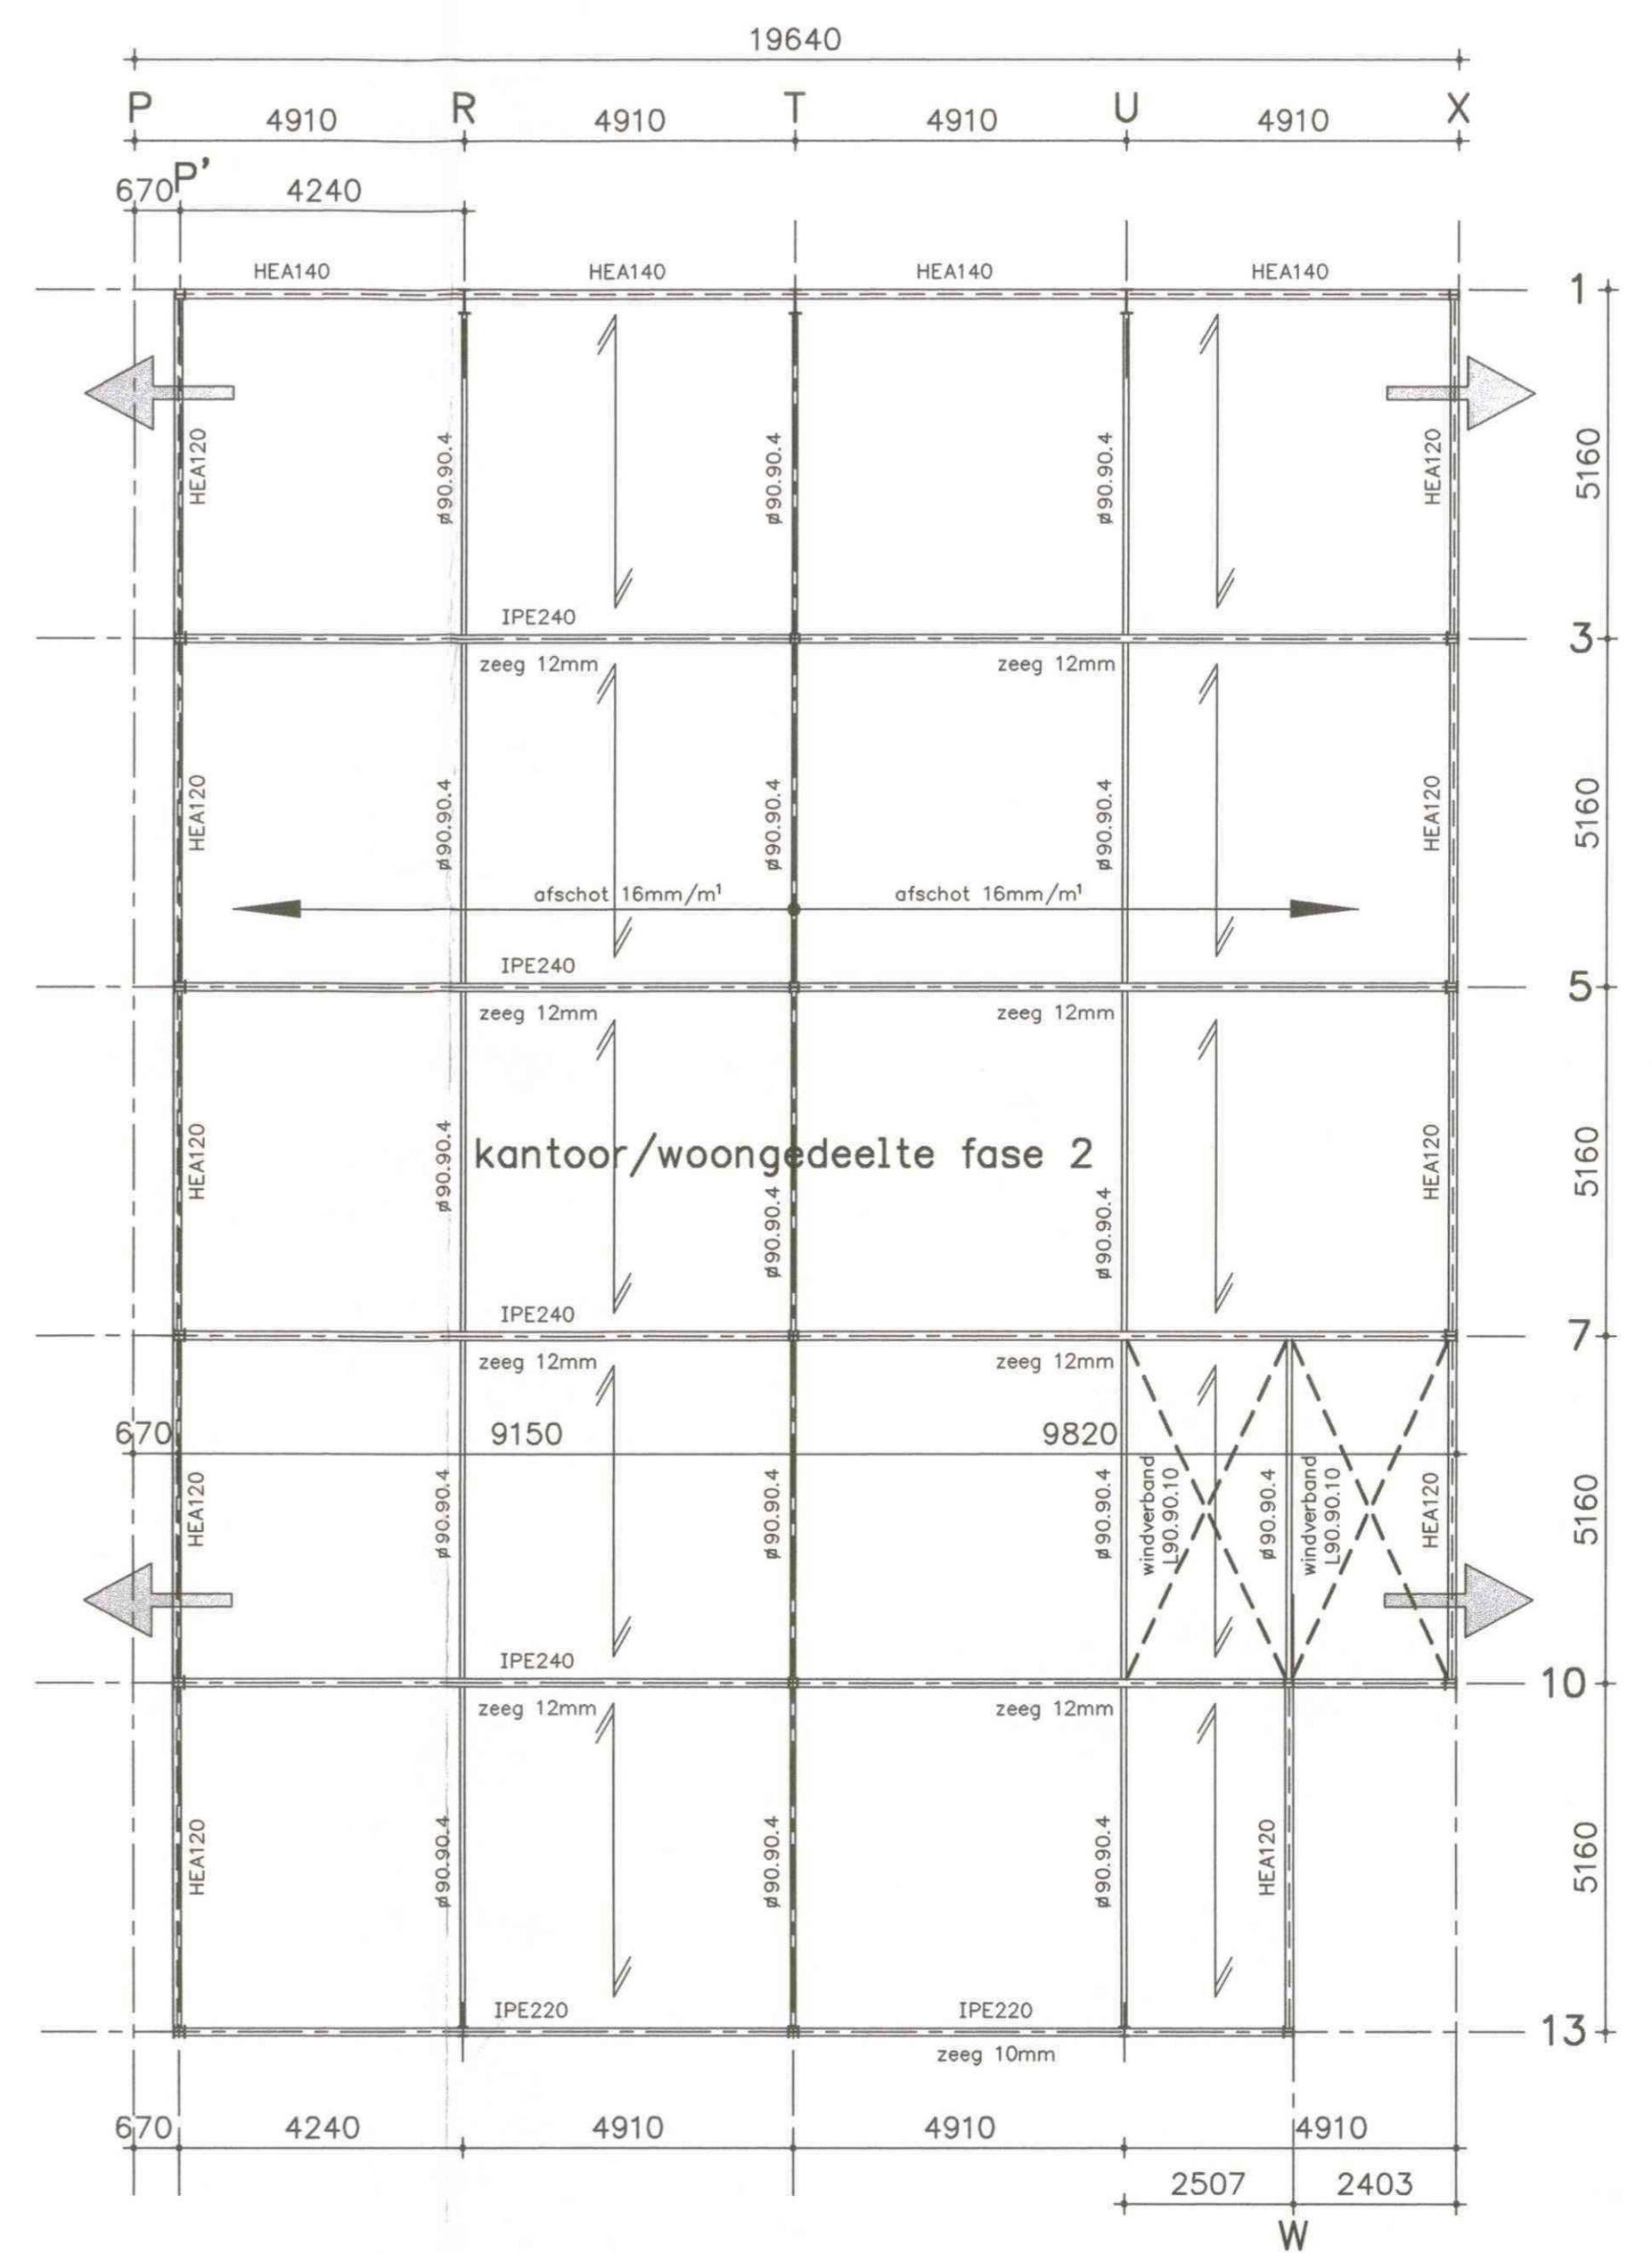

**dakconstructie hoog dak fase 2:**

- overspanningsrichting dakplaten
- = noodoverstort in dakrand b=400mm, h=70mm, ok. 50mm boven dakbedekking
- = noodoverstort in dakrand b=500mm, h=100mm, ok. 50mm boven dakbedekking

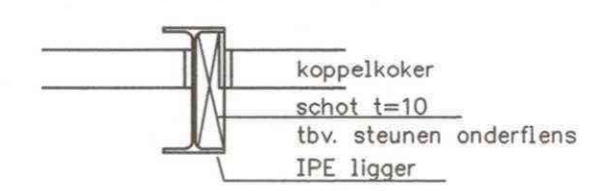

**detail onderflenssteunen**  
schotten tpv. aansluiting kokers (aangegeven als os. in aanzichten, zie tekening 5)

Maatvoering door opdrachtgever te controleren. Ontbrekende maten vlg. opgave opdrachtgever.

LET OP!  
Detailtekeningen en detailberekeningen tbv. fabricage staalconstructie te verzorgen door staalconstructieleverancier en ter goedkeuring te overleggen aan constructeur.

M = momentvaste verbinding.  
Eventuele brandwerendheid hoofddragconstructie dmv. brandwerende omkleding.  
Uitgangspunt is dat er voldoende maatregelen worden genomen ter voorkoming van wateraccumulatie, de belasting tgv. water dient lager gehouden te worden dan  $p=0,56kN/m^2$ .

Bouwkundige voorzieningen aan staalconstructie vlg. details architect.  
Denk om doorvalbeveiligingen en voorzieningen tbv. gevel boven dakliggers.

Voorzieningen tbv. industriële deuren vlg. opgave leverancier/fabrikant.

Kolommen ondersabelen met krimprijke mortel, voordat systeemvloeren worden gelegd.

Oplegmateriaal tbv. systeemvloeren vlg. opgave fabrikant/leverancier.

Maatvoering windverbanden in gevels tov. buitenzijde staalconstructie in overleg met architect te bepalen.

Bij berekening stalen dakplaten letten op sneeuwophoping.

Stalen dakplaten dienen als kipsteunen voor dakliggers.

Stalen dakplaten bij 2-velde overspanning in halfteensverband leggen.

**ALGEMENE BEPALINGEN STAALCONSTRUCTIES:**  
Staalwalteelt Bouten Ankers Lassen Laswerk vlg. Uitvoering vlg. Afwerking

Behoort bij besluit van Burgemeester en Wethouders van Texel, de datum 11-11-2005, nr. 144/B-05, Burgemeester en Wethouders voornoemd.

**OB OUD BOUWCONSTRUCTIES**  
ADVIESBUREAU VOOR BOUWCONSTRUCTIES

Opdrachtgever: Architectenburo Louis Uriot te Den Burg.  
Werk: bedrijfsruimte met kantoren iov. Graaf Isolatie bv, a/d Vang 41 te Oudeschild.  
Onderdeel: staalconstructie: dak fase 1 en 2

Gekend: 12-05-2005 Datum: 16-06-2005 Gewijzigd: 23-07-2005 Schaal: 1:100 Ordnr.: 4742  
Construc.: B 22-06-2005 E 02-07-2005 F Formaat: 1000x841 Tekeningsnr.: 3

Gemeente Texel .txl  
Behoort bij besluit van Burgemeester en wethouders van Texel, zaaknummer: 3400634 kenmerk document: Bijlage 7/8 namens de burgemeester en wethouders van Texel.  
de heer F. Galarce Morales, teamleider Vergunningen, Toezicht & Handhaving